


Наименование автодороги (административный район)	Автоподъезд к н.п. Володьково от автодороги Калуга-Белев-Орел									
Элементы дороги в продольном профиле										
Элементы дороги в плане										
Видимость автомобиля в обратном направлении										


Разметка на участке:
1.1 : 400 м
1.5 : 300 м
1.6 : 150 м
1.11 : 100 м

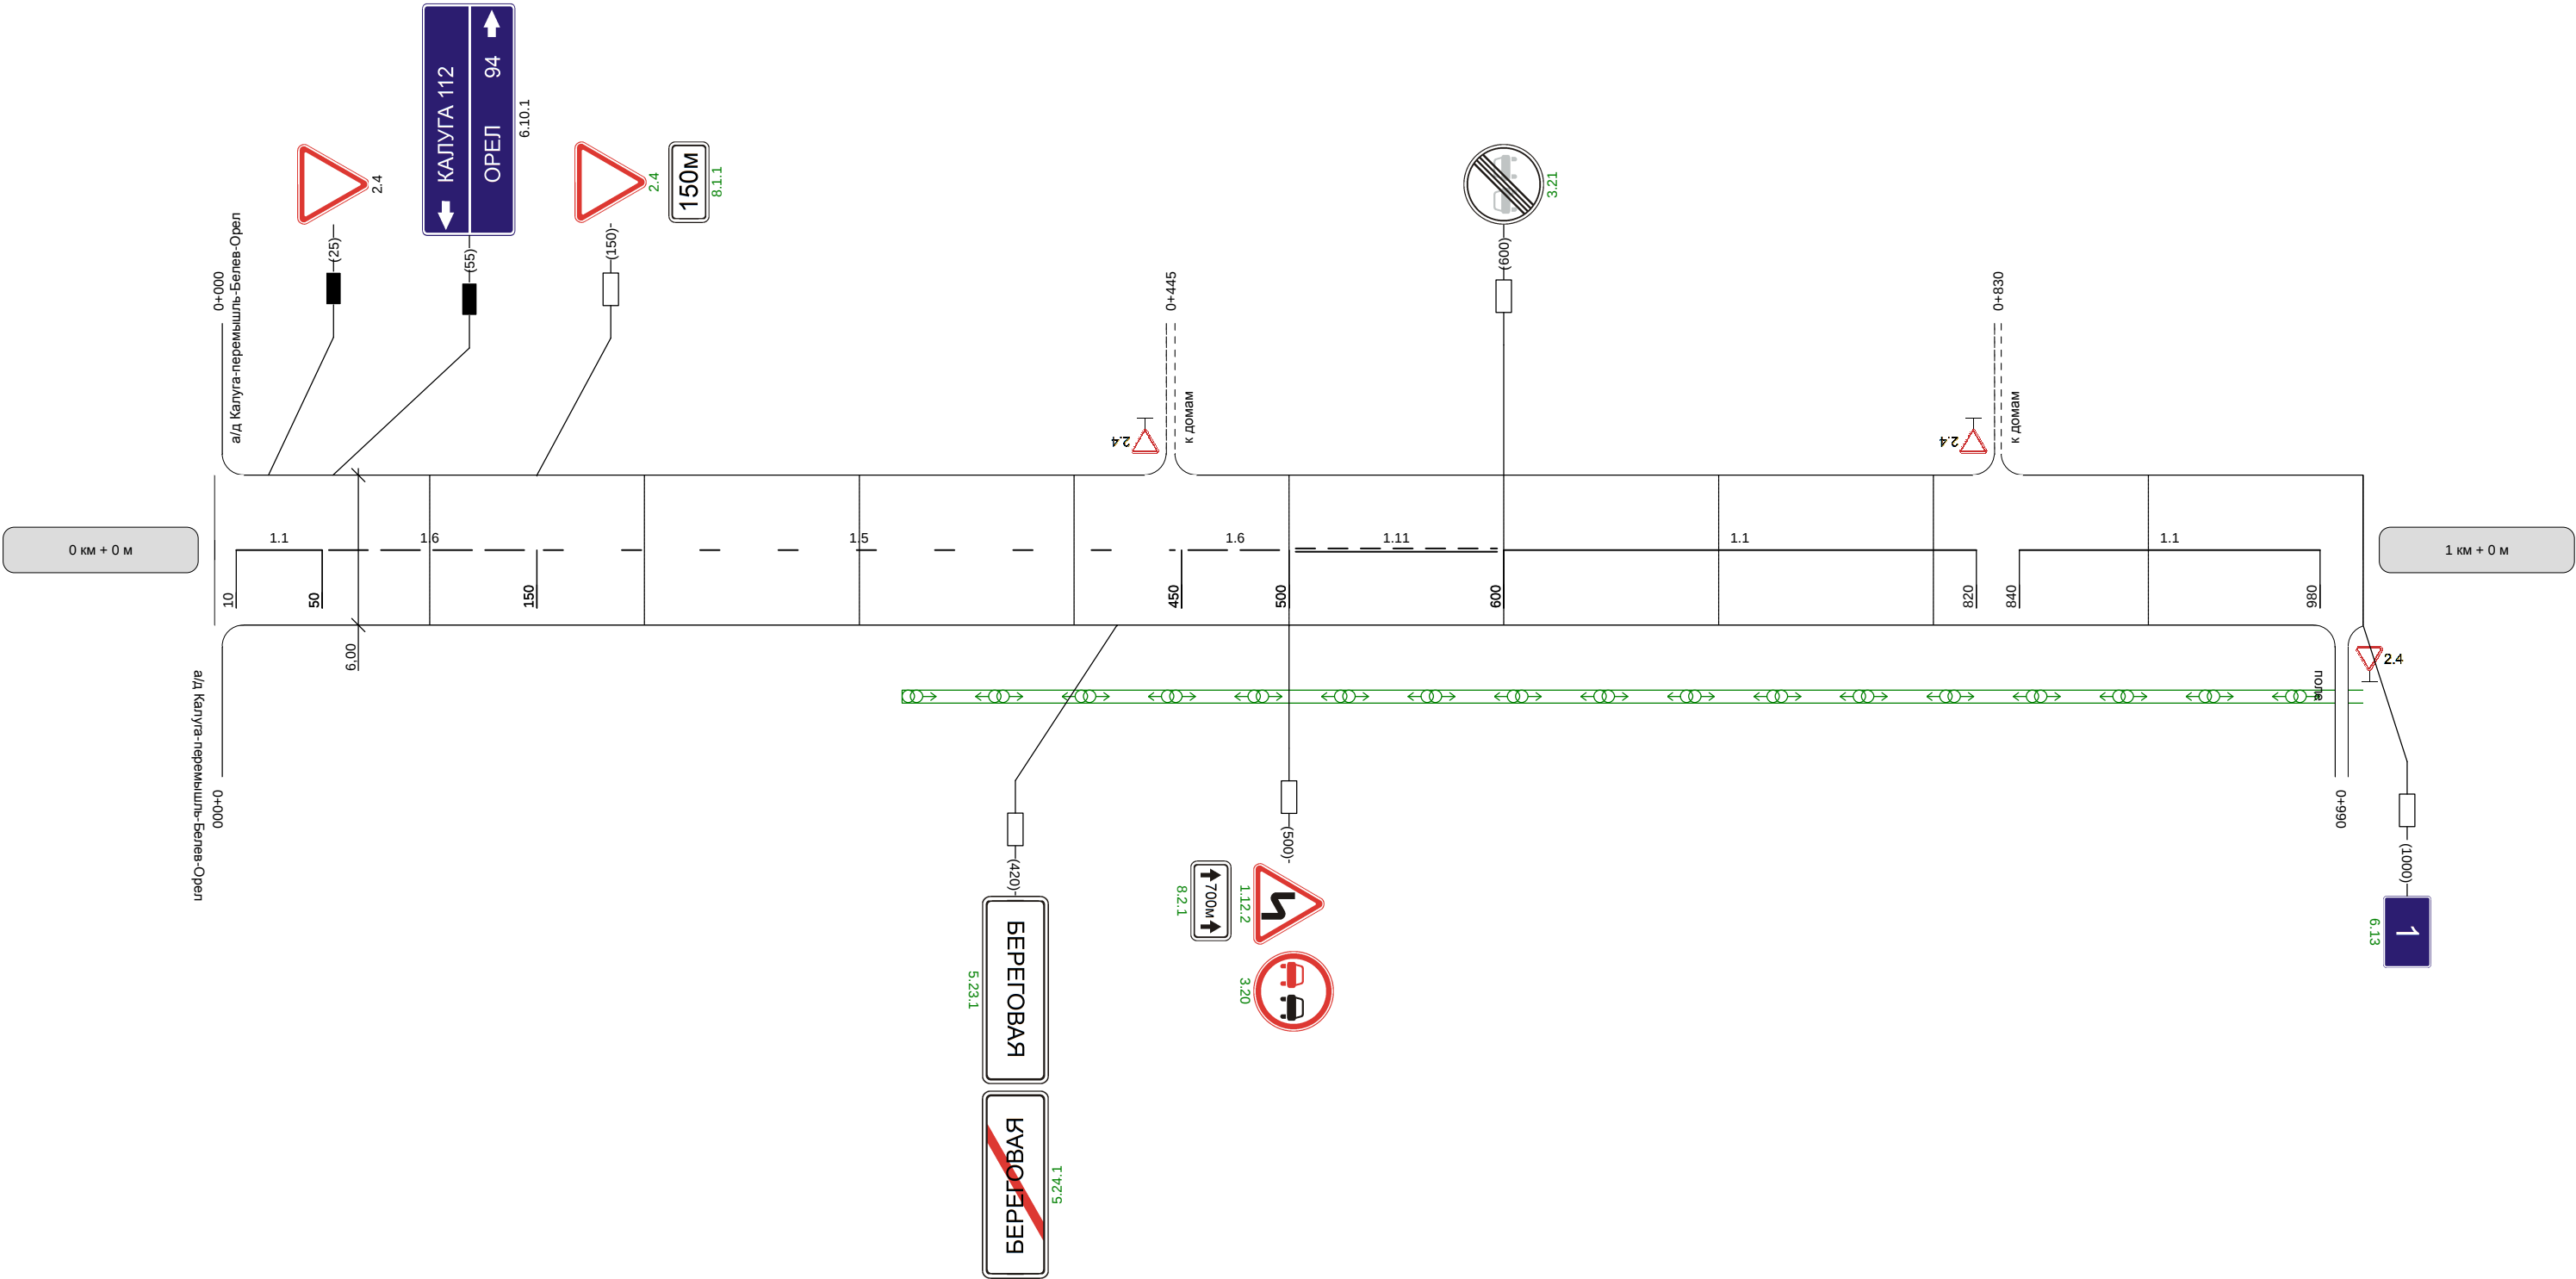

Видимость автомобиля в прямом направлении	250	300				300	250	200	150	150	
--	-----	-----	--	--	--	-----	-----	-----	-----	-----	--

Наименование автодороги (административный район)	Автоподъезд к н.п. Володьково от автодороги Калуга-Белёв-Орел											
Элементы дороги в продольном профиле												
Элементы дороги в плане												
Видимость автомобиля в обратном направлении	250	150	200	250	300		100	150	200	250	300	

Разметка на участке:
1.1 : 360 м
1.5 : 250 м
1.6 : 100 м
1.11 : 270 м

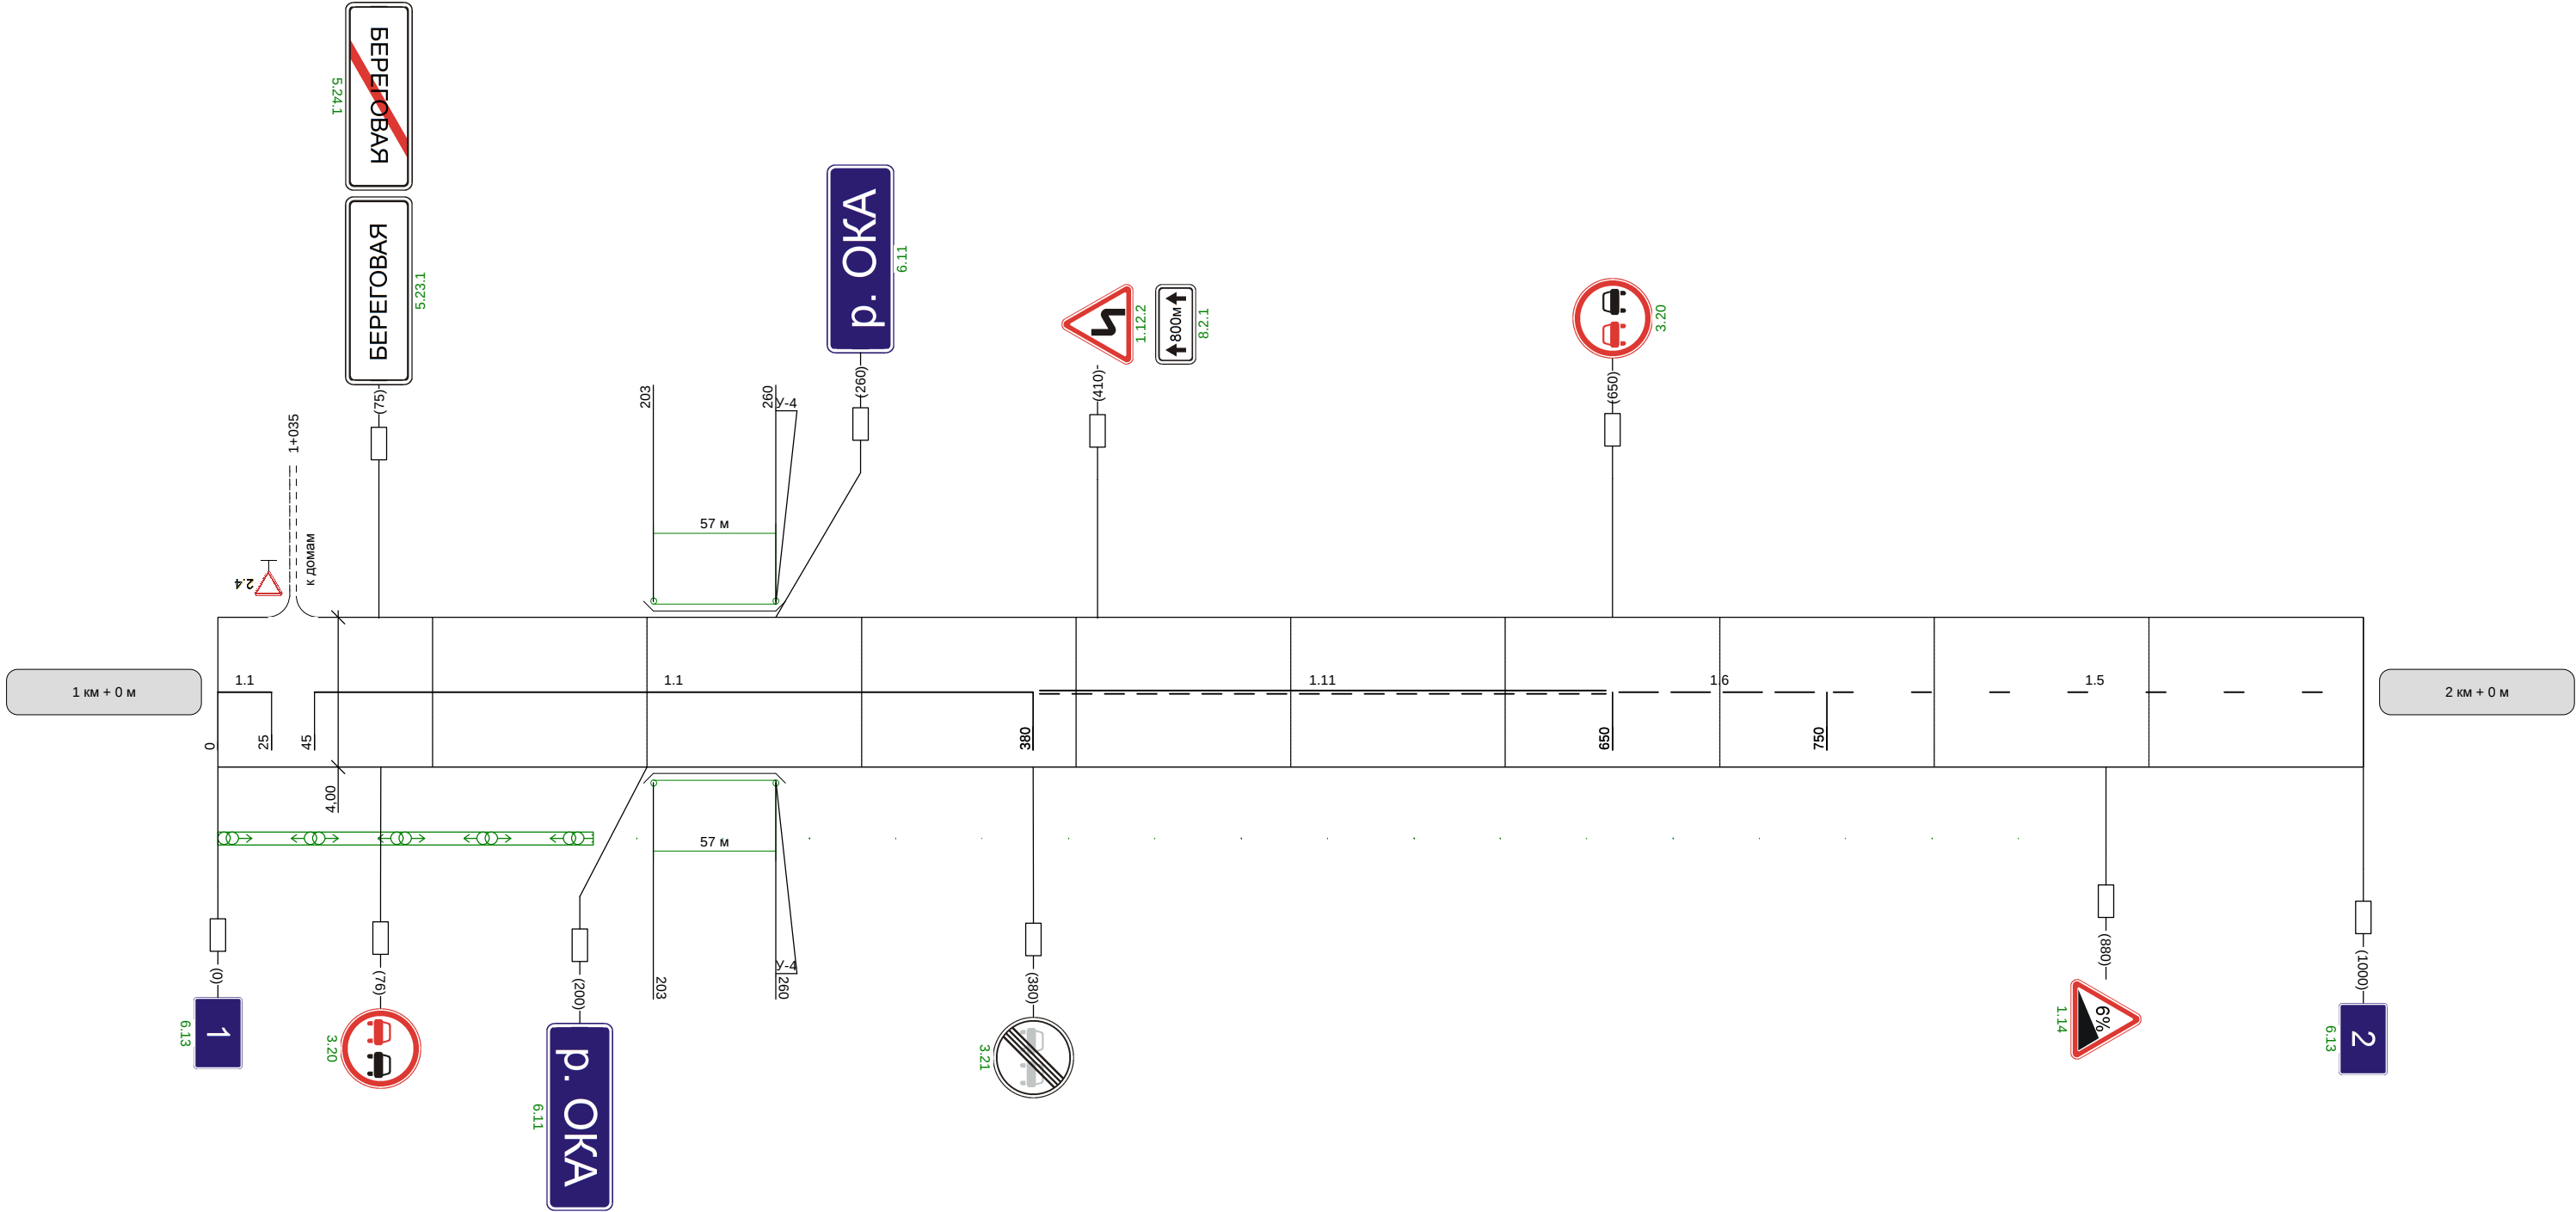

Видимость автомобиля в прямом направлении		300	250	150	100	
--	--	-----	-----	-----	-----	--

