


Наименование автодороги (административный район)	Автоподъезд к населенному пункту Мишенское от автодороги Калуга-Белев-Орел					
Элементы дороги в продольном профиле	88 77 67 30					
	R=1013 R=2365					
Элементы дороги в плане						
Видимость автомобиля в обратном направлении	50	250	300		250	

Разметка на участке:
1.1 : 333 м

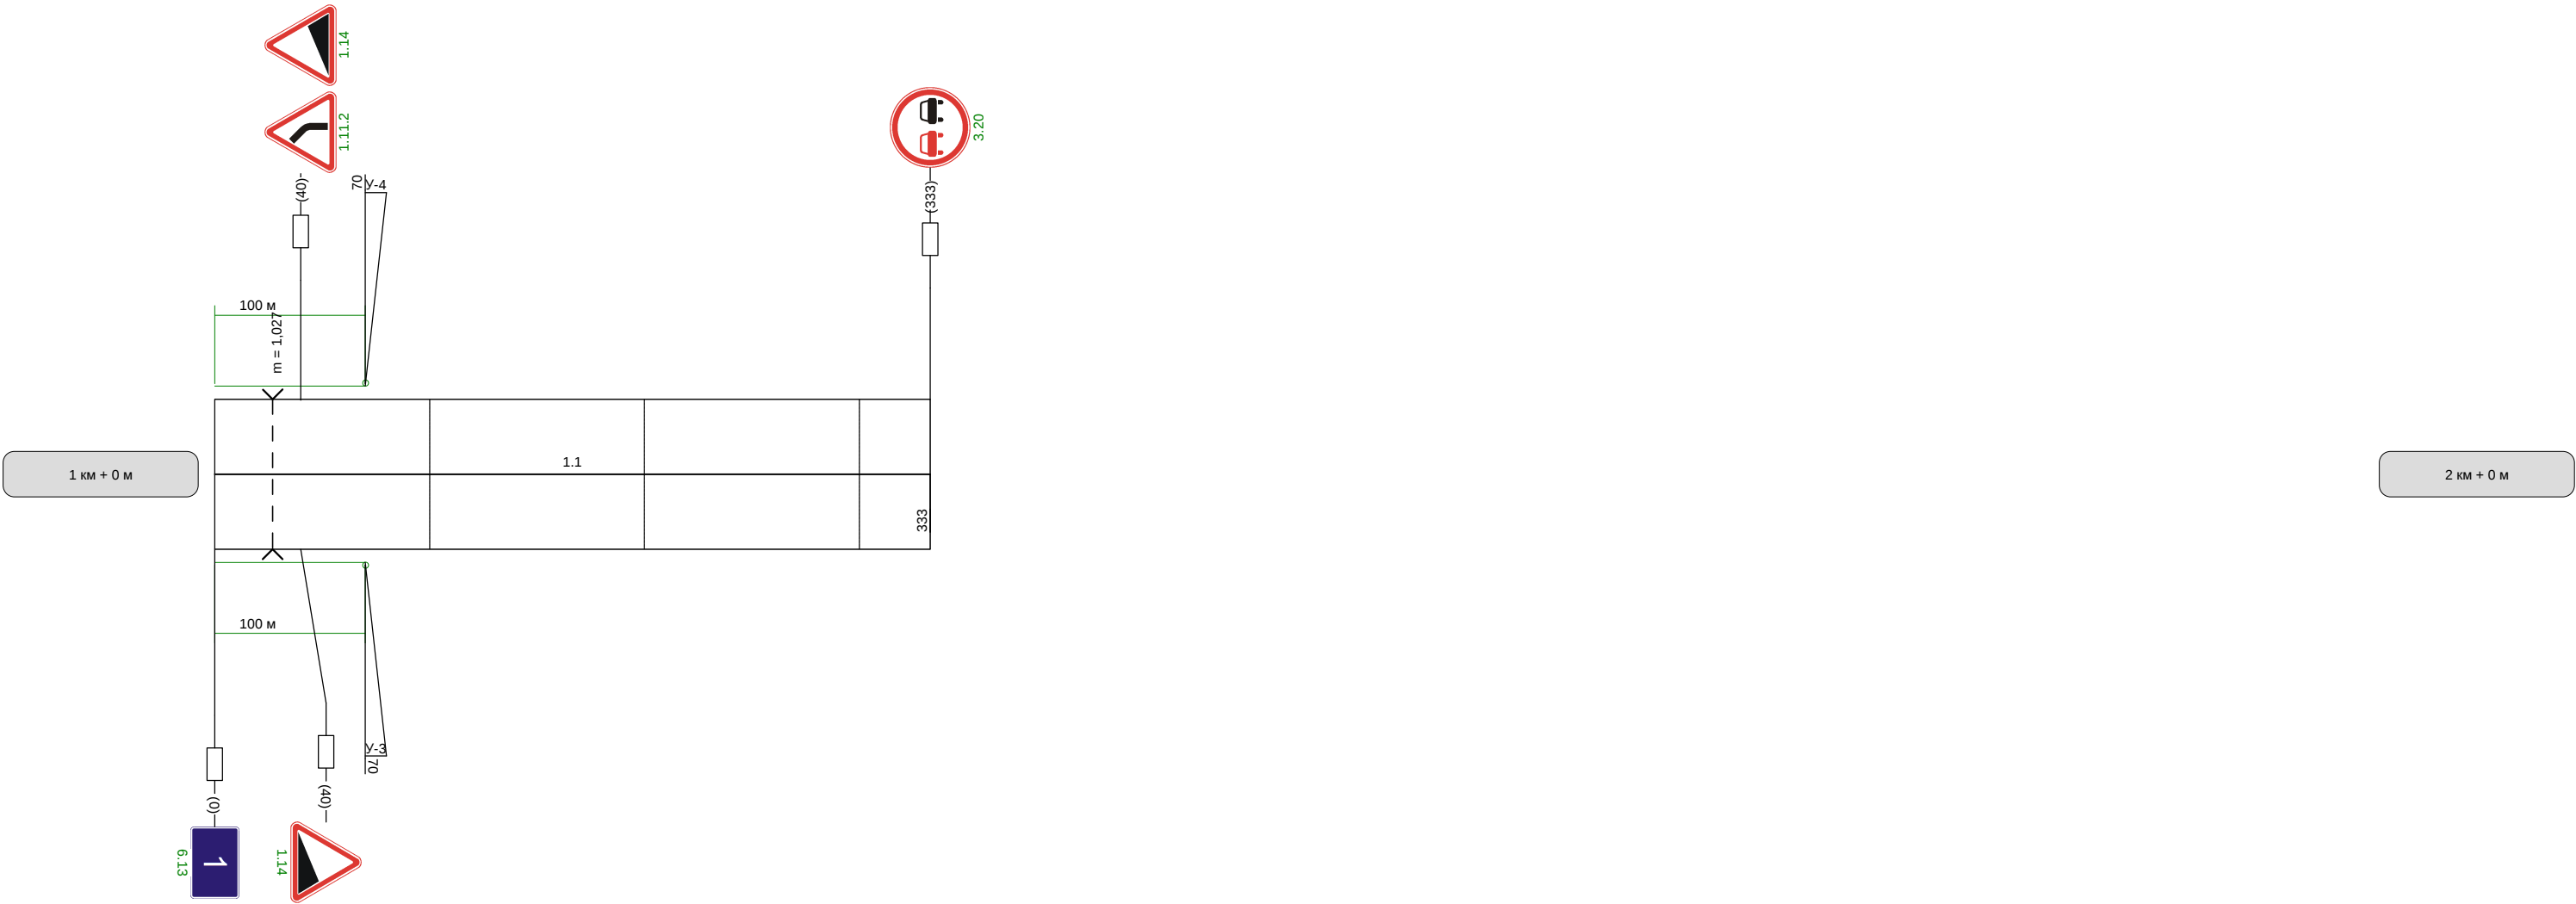

Видимость автомобиля в прямом направлении	
--	--