


Разметка на участке:
1.1 : 855,00 м
1.7 : 20,00 м
1.11 : 50,00 м




Кривые в плане			
	885	R=1334м P=198; a=4°	975
Элементы дороги в продольном профиле	58		
Видимость автомобиля в обратном направлении			
Характеристики проезжей части	6,00		

Разметка на участке:
1.5 : 750,00 м
1.6 : 100,00 м
1.11 : 150,00 м

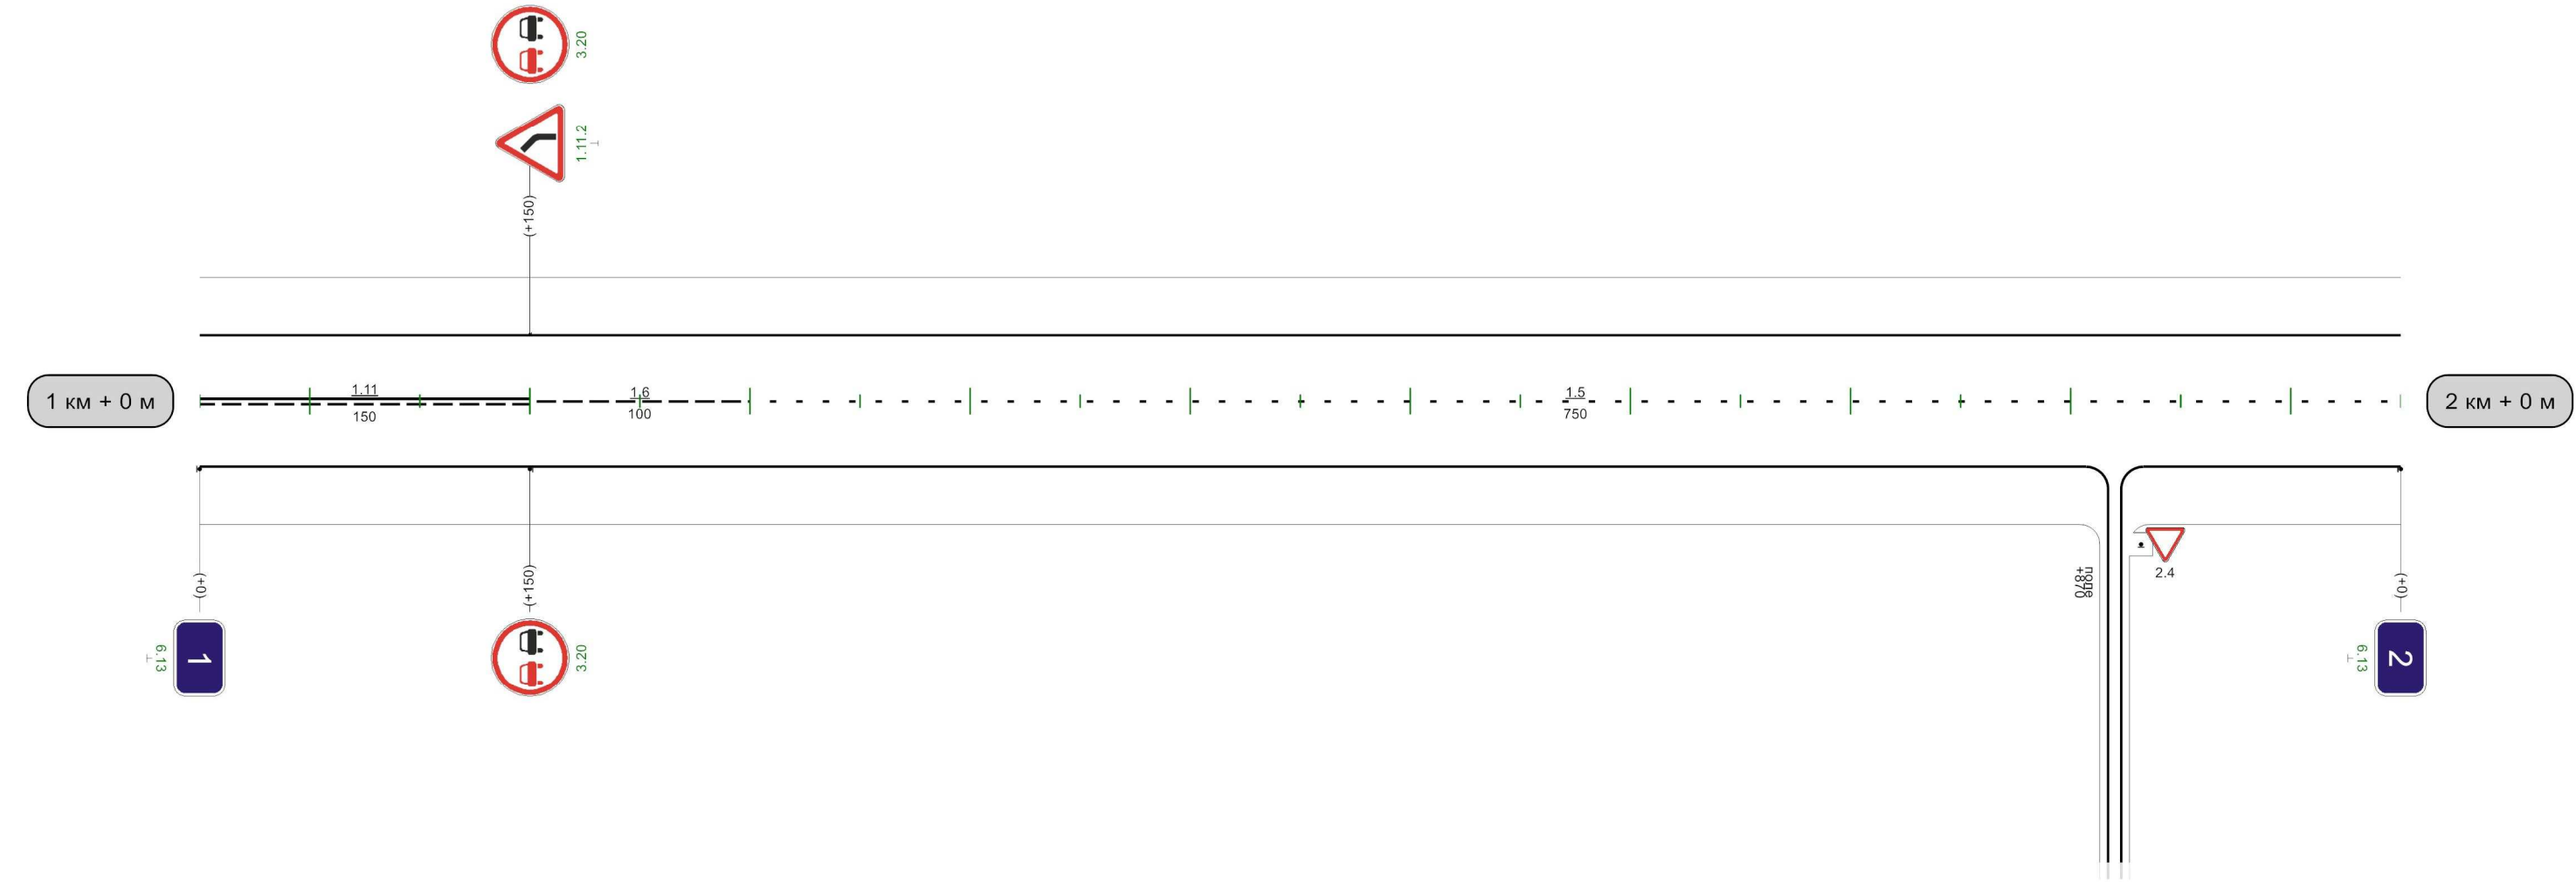


Видимость автомобиля в прямом направлении	1000м
--	-------


Разметка на участке:
1.1 : 530,00 м
1.5 : 150,00 м
1.6 : 100,00 м
1.11 : 200,00 м

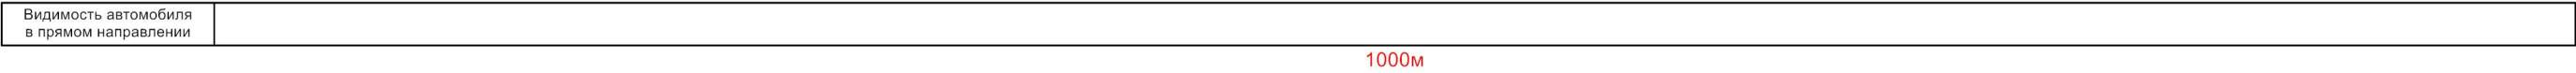

Автодорога " М-4 "Дон" Москва - Воронеж - Ростов - на -Дону - Краснодар - Новороссийск" - Тулубьево

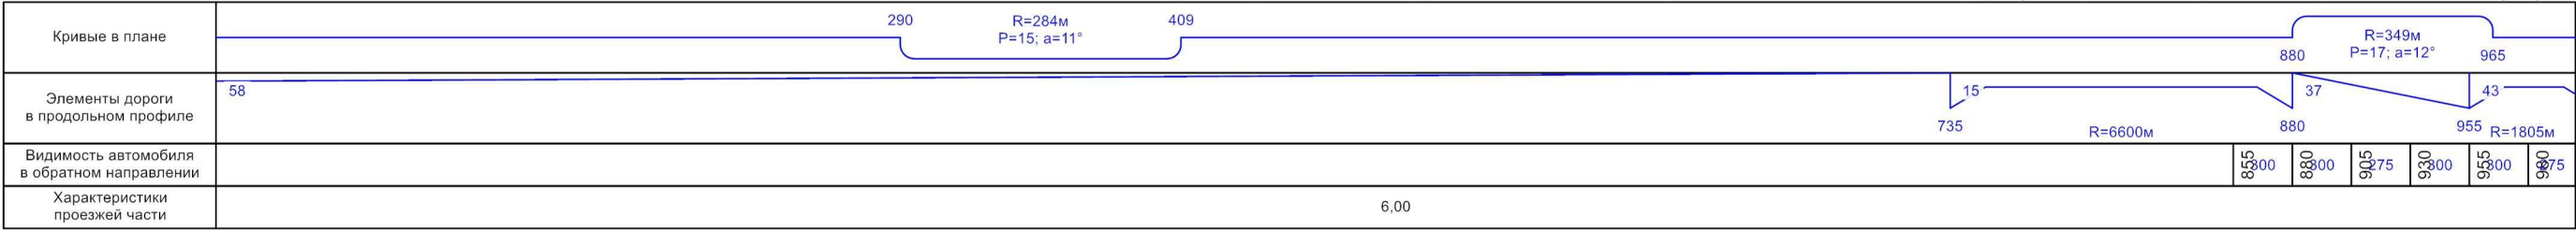

Разметка на участке:
1.1 : 540,00 м
1.5 : 50,00 м
1.6 : 100,00 м
1.11 : 235,00 м


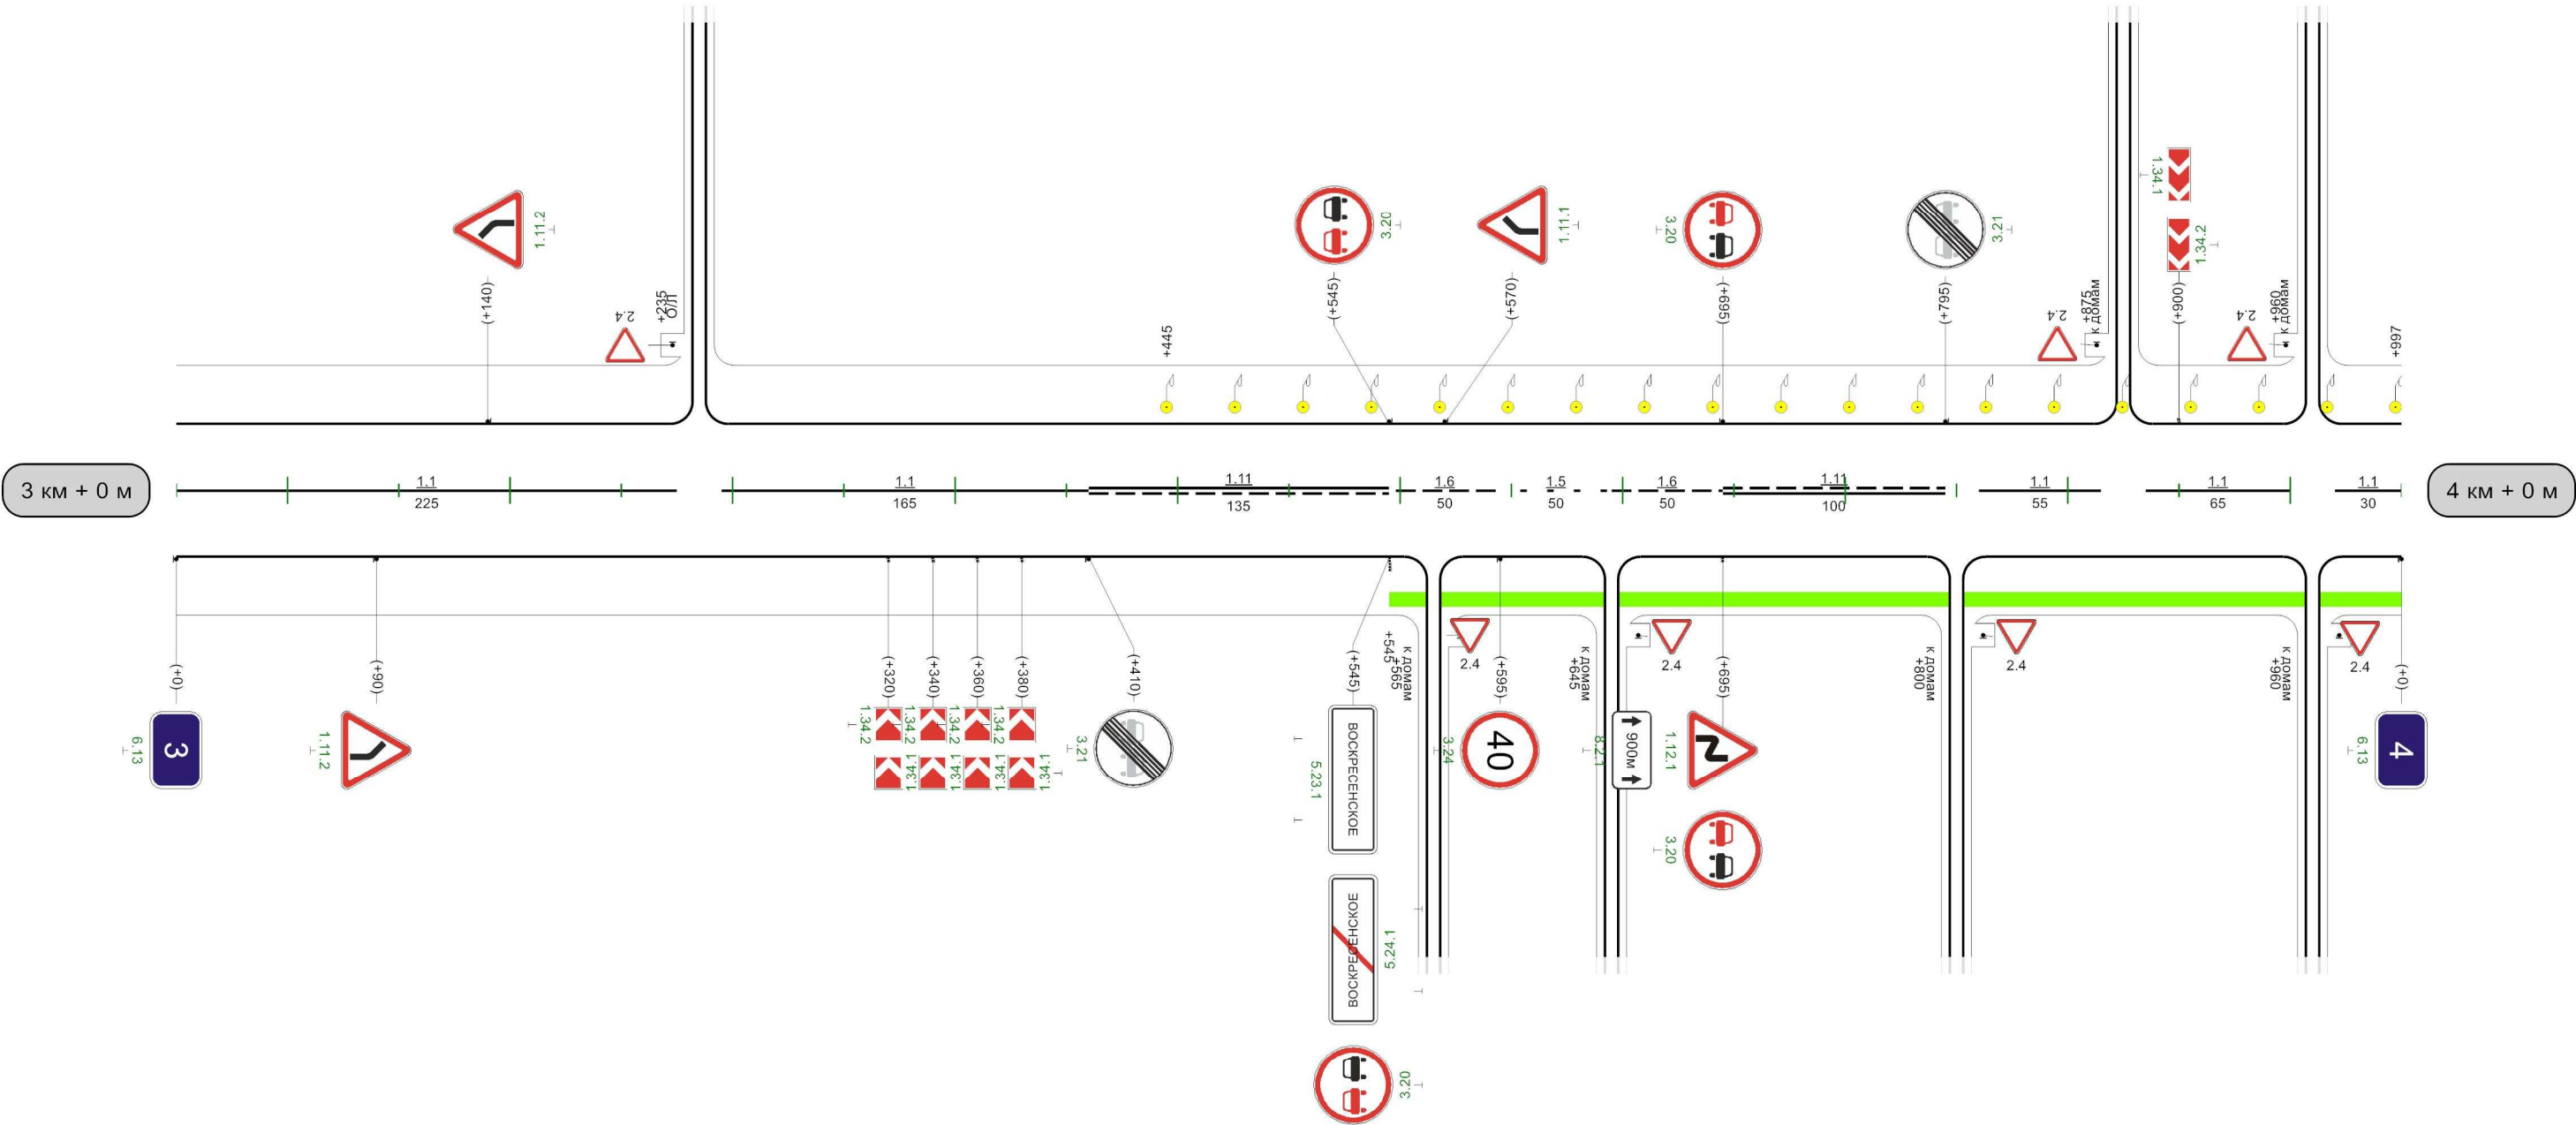


1000м

Автодорога " М-4 "Дон" Москва - Воронеж - Ростов - на -Дону - Краснодар - Новороссийск" - Тулубьево

Кривые в плане	20		R=176м P=4; a=23°		90		R=53м P=0; a=75°		140		210		300		R=128м P=1; a=81°		480		R=611м P=65; a=5°		550		610		R=32м P=0; a=66°		655		710		995								
Элементы дороги в продольном профиле	43	74	67	6	55	130	6	55	420	R=2809м		635	670	15	16	775																							
Видимость автомобиля в обратном направлении	225	225	30	175	5200	80	225	105	75												555	580	580	605	630	655	680	705	730	755	780					930	955	980	985
Характеристики проезжей части	6,00																																						

Разметка на участке:
1.1 : 960,00 м
1.7 : 40,00 м
1.17 : 10,00 м

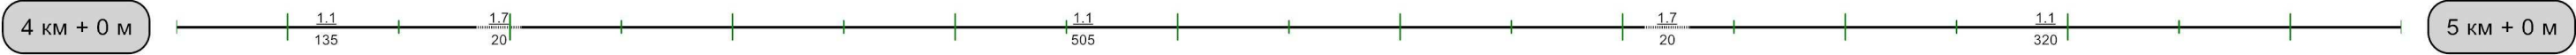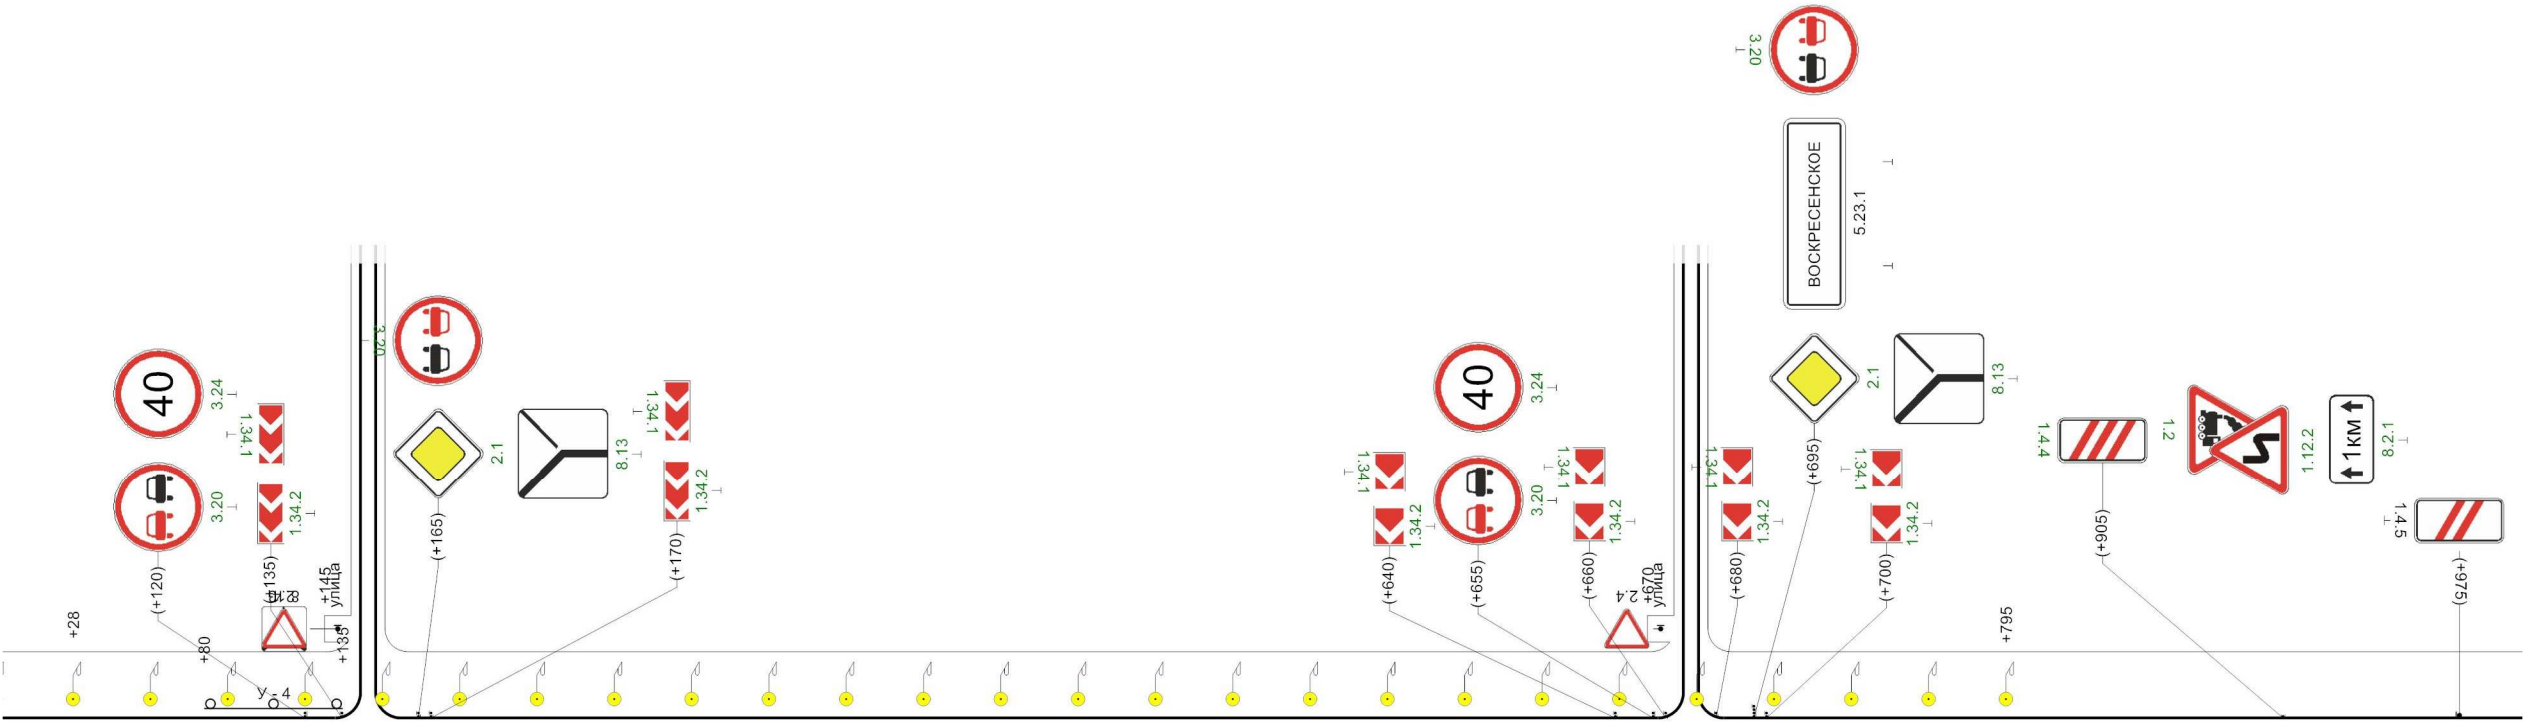


Видимость автомобиля в прямом направлении	2800	5075	3350	5500	3800	4000	43075	4575	48075	5050	5075	53075	5500	5575	58075	6000	6200	6400	6600	6800	7000	7200	7400	7600	7800	8000
---	------	------	------	------	------	------	-------	------	-------	------	------	-------	------	------	-------	------	------	------	------	------	------	------	------	------	------	------

1000м

Кривые в плане	R=58м P=0; а=149°					365
Элементы дороги в продольном профиле	16					
Видимость автомобиля в обратном направлении	180	250	300	275	55	30080
Характеристики проезжей части						6,00

Разметка на участке:

- 1.1 : 345,00 м
- 1.5 : 255,00 м
- 1.6 : 190,00 м
- 1.11 : 200,00 м
- 1.12 : 6,00 м
- 1.17 : 10,00 м

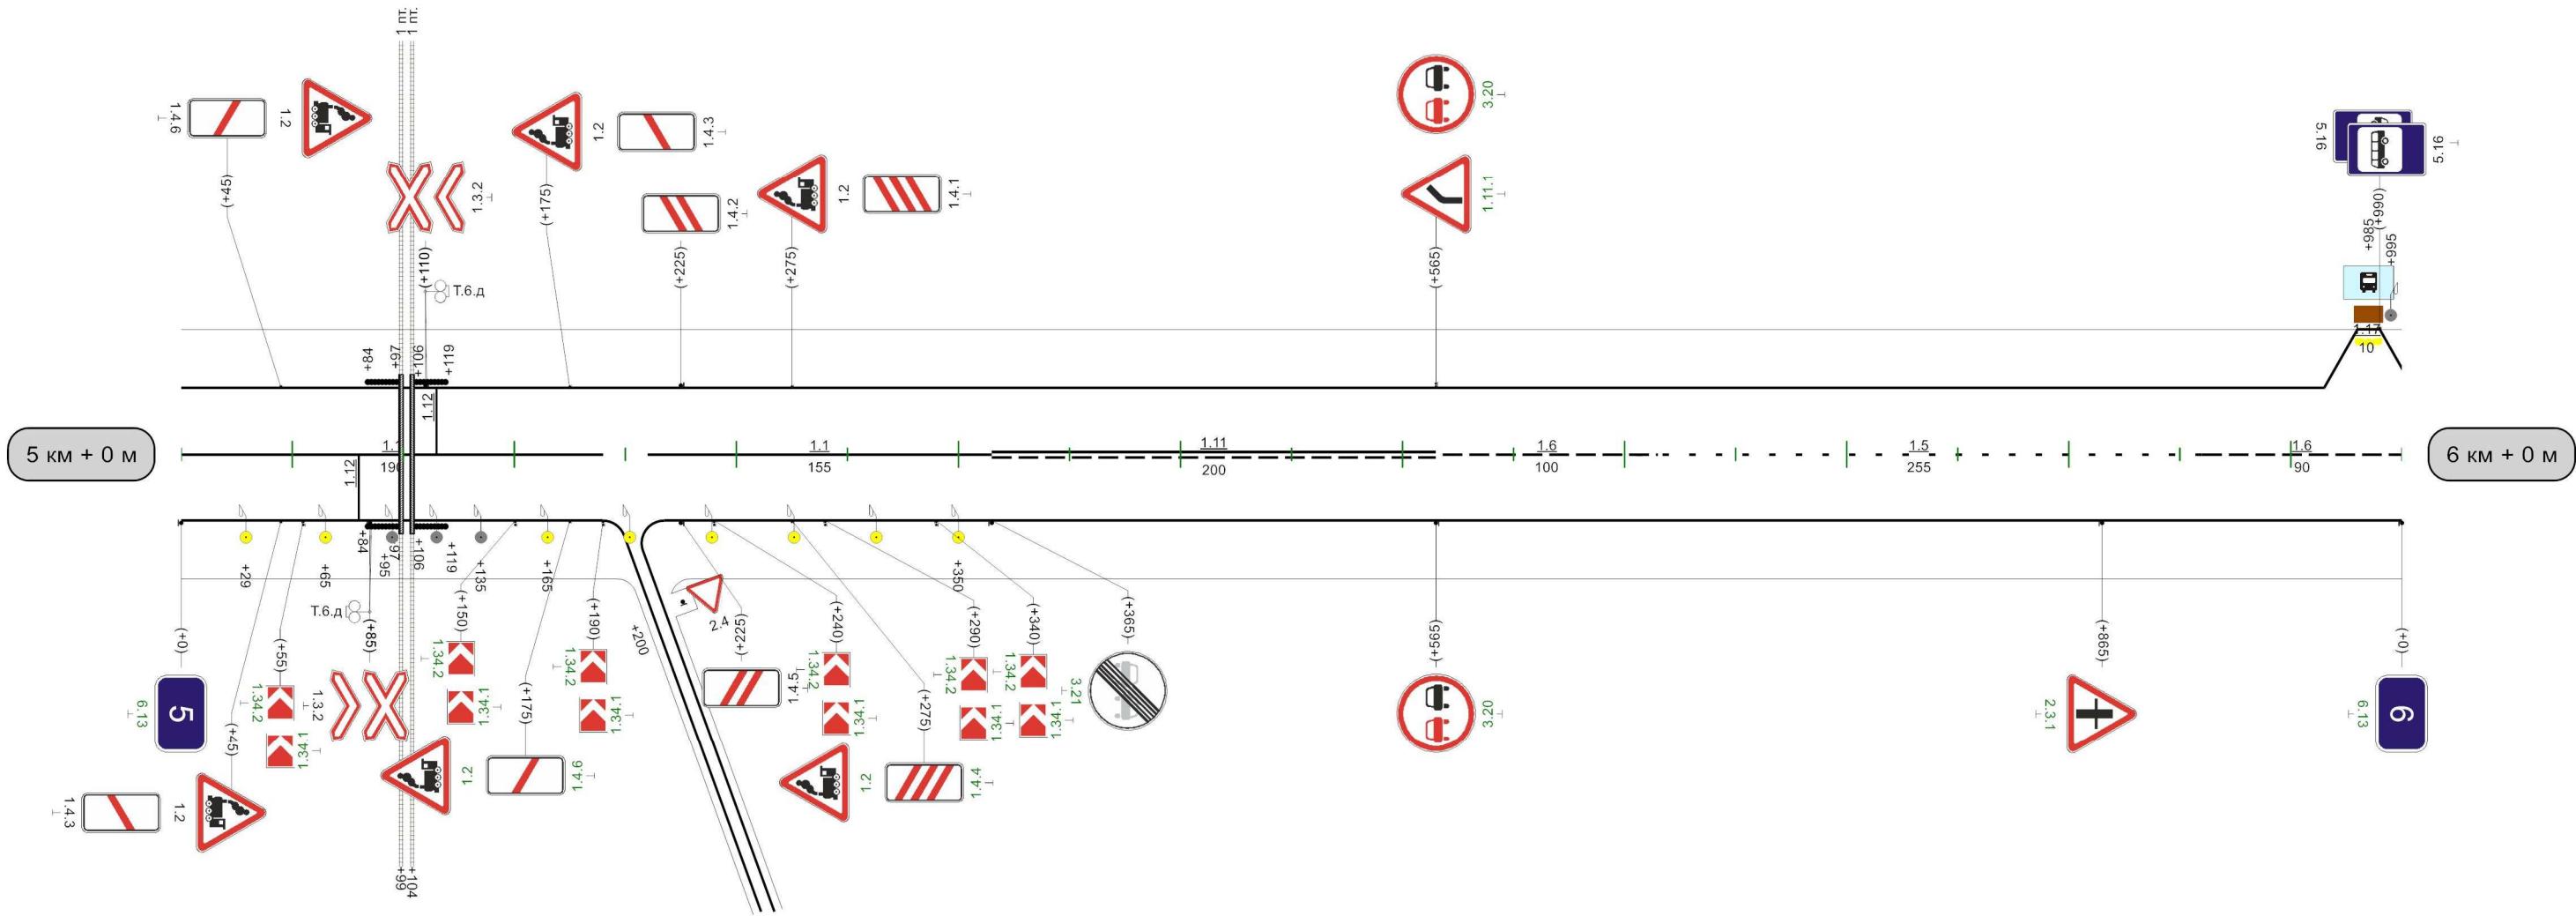

Видимость автомобиля в прямом направлении	1300	155	180	205	230	
---	------	-----	-----	-----	-----	--


1000м

Автодорога " М-4 "Дон" Москва - Воронеж - Ростов - на -Дону - Краснодар - Новороссийск" - Тулубьево

Кривые в плане	
Элементы дороги в продольном профиле	16
Видимость автомобиля в обратном направлении	
Характеристики проезжей части	6,00

Разметка на участке:

- 1.1 : 570,00 м
- 1.5 : 75,00 м
- 1.6 : 110,00 м
- 1.11 : 200,00 м
- 1.17 : 10,00 м

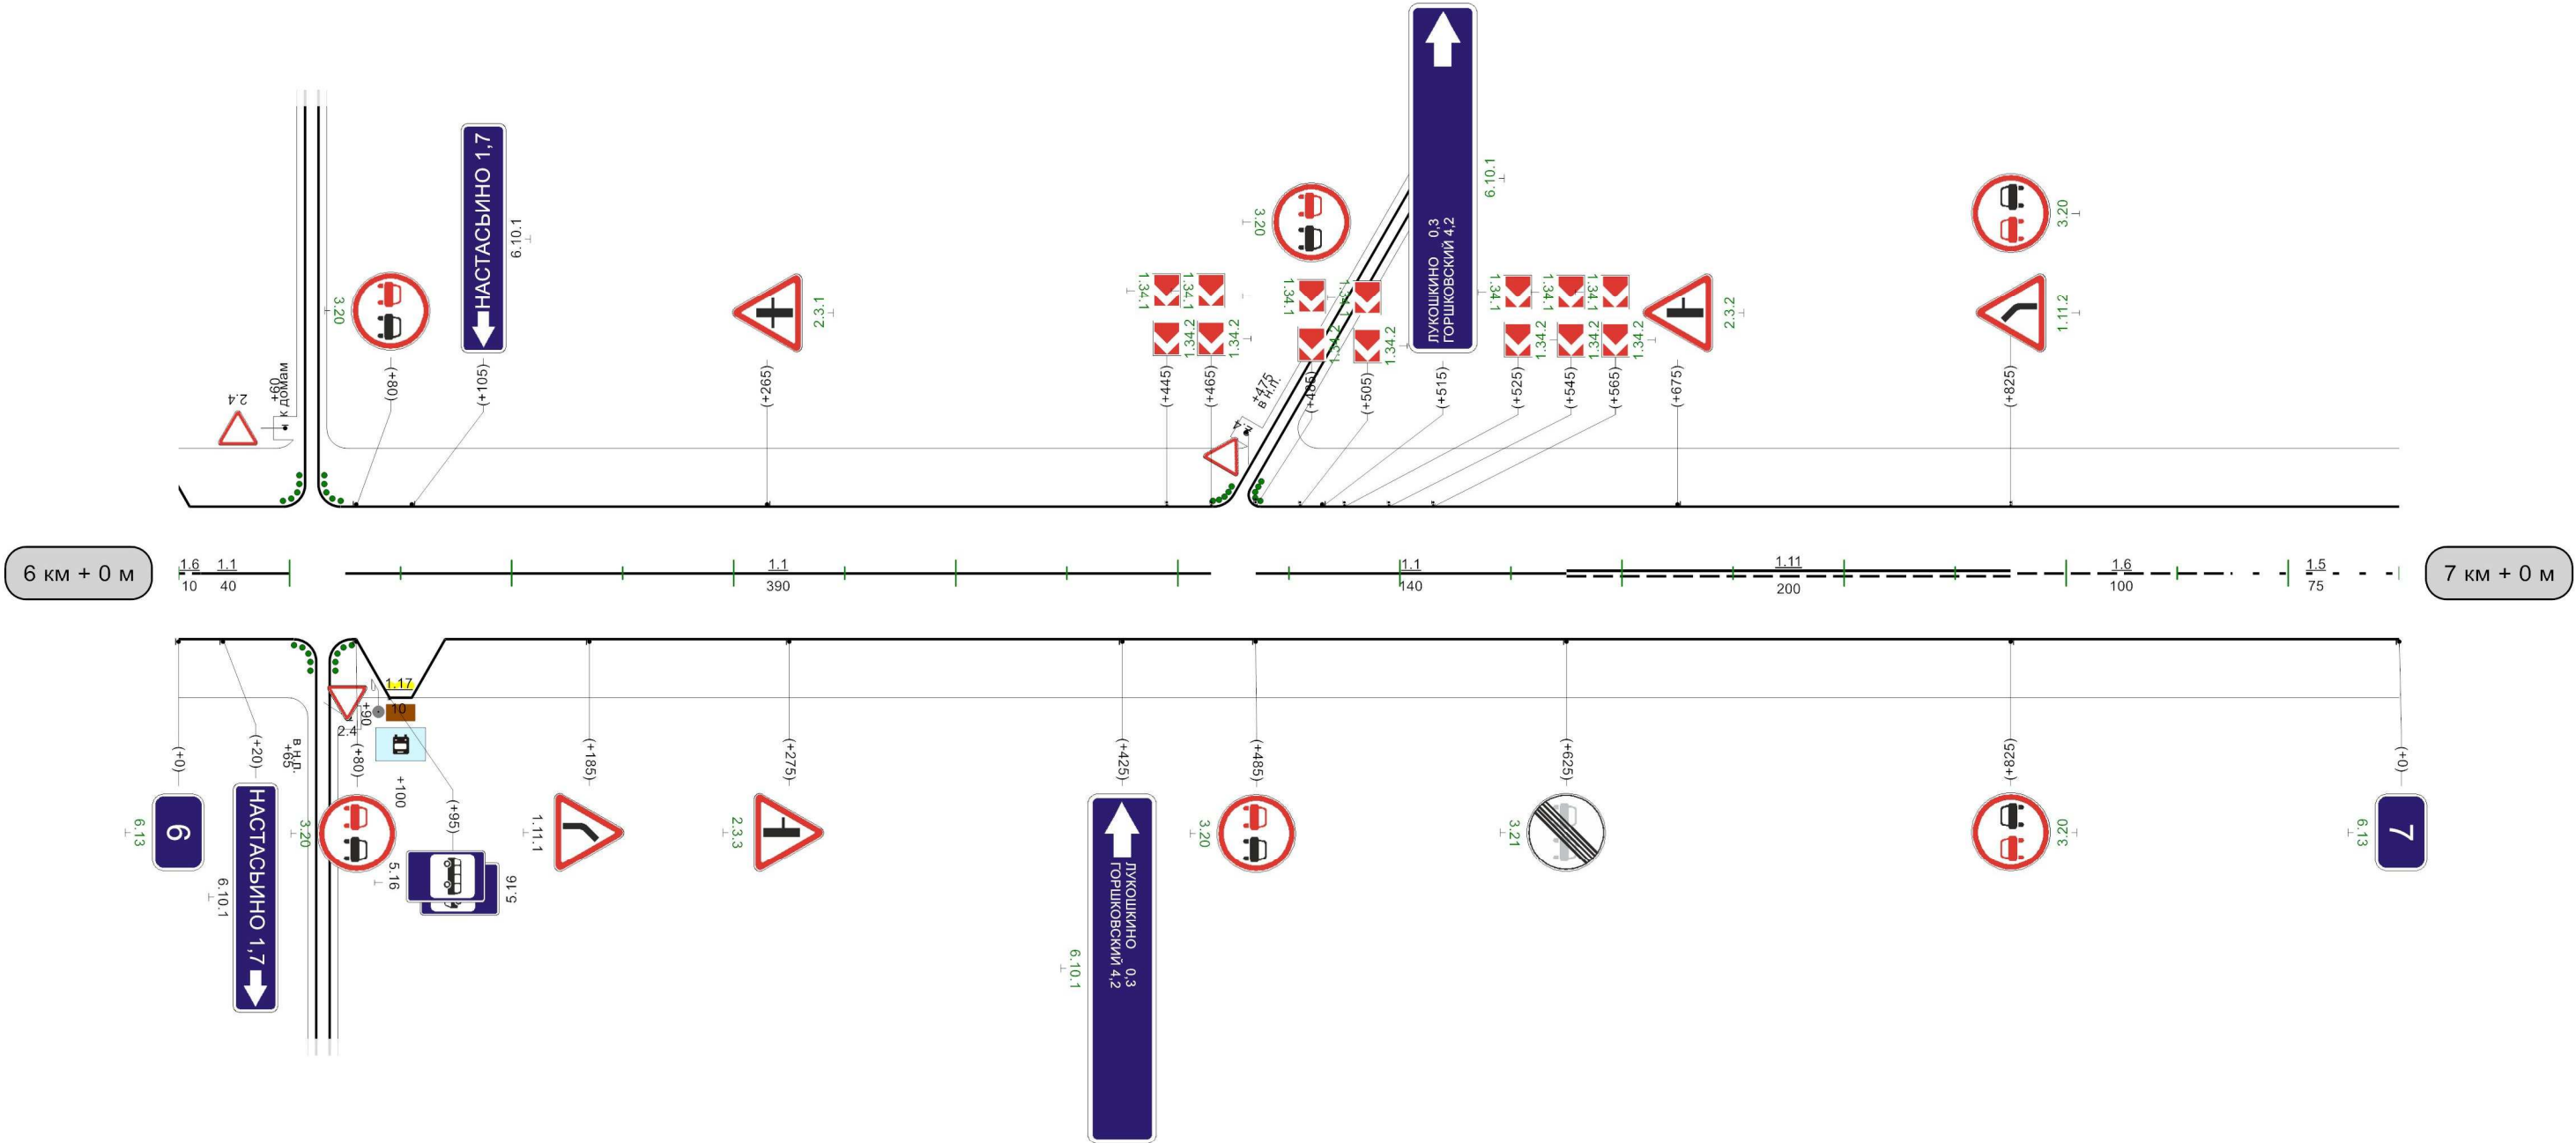

Автодорога " М-4 "Дон" Москва - Воронеж - Ростов - на -Дону - Краснодар - Новороссийск" - Тулубьево

Кривые в плане	705 R=611м P=34; a=10° 820
Элементы дороги в продольном профиле	16
Видимость автомобиля в обратном направлении	
Характеристики проезжей части	6,00


Разметка на участке:

1.1 : 150,00 м

1.5 : 405,00 м

1.6 : 100,00 м


1.11 : 345,00 м

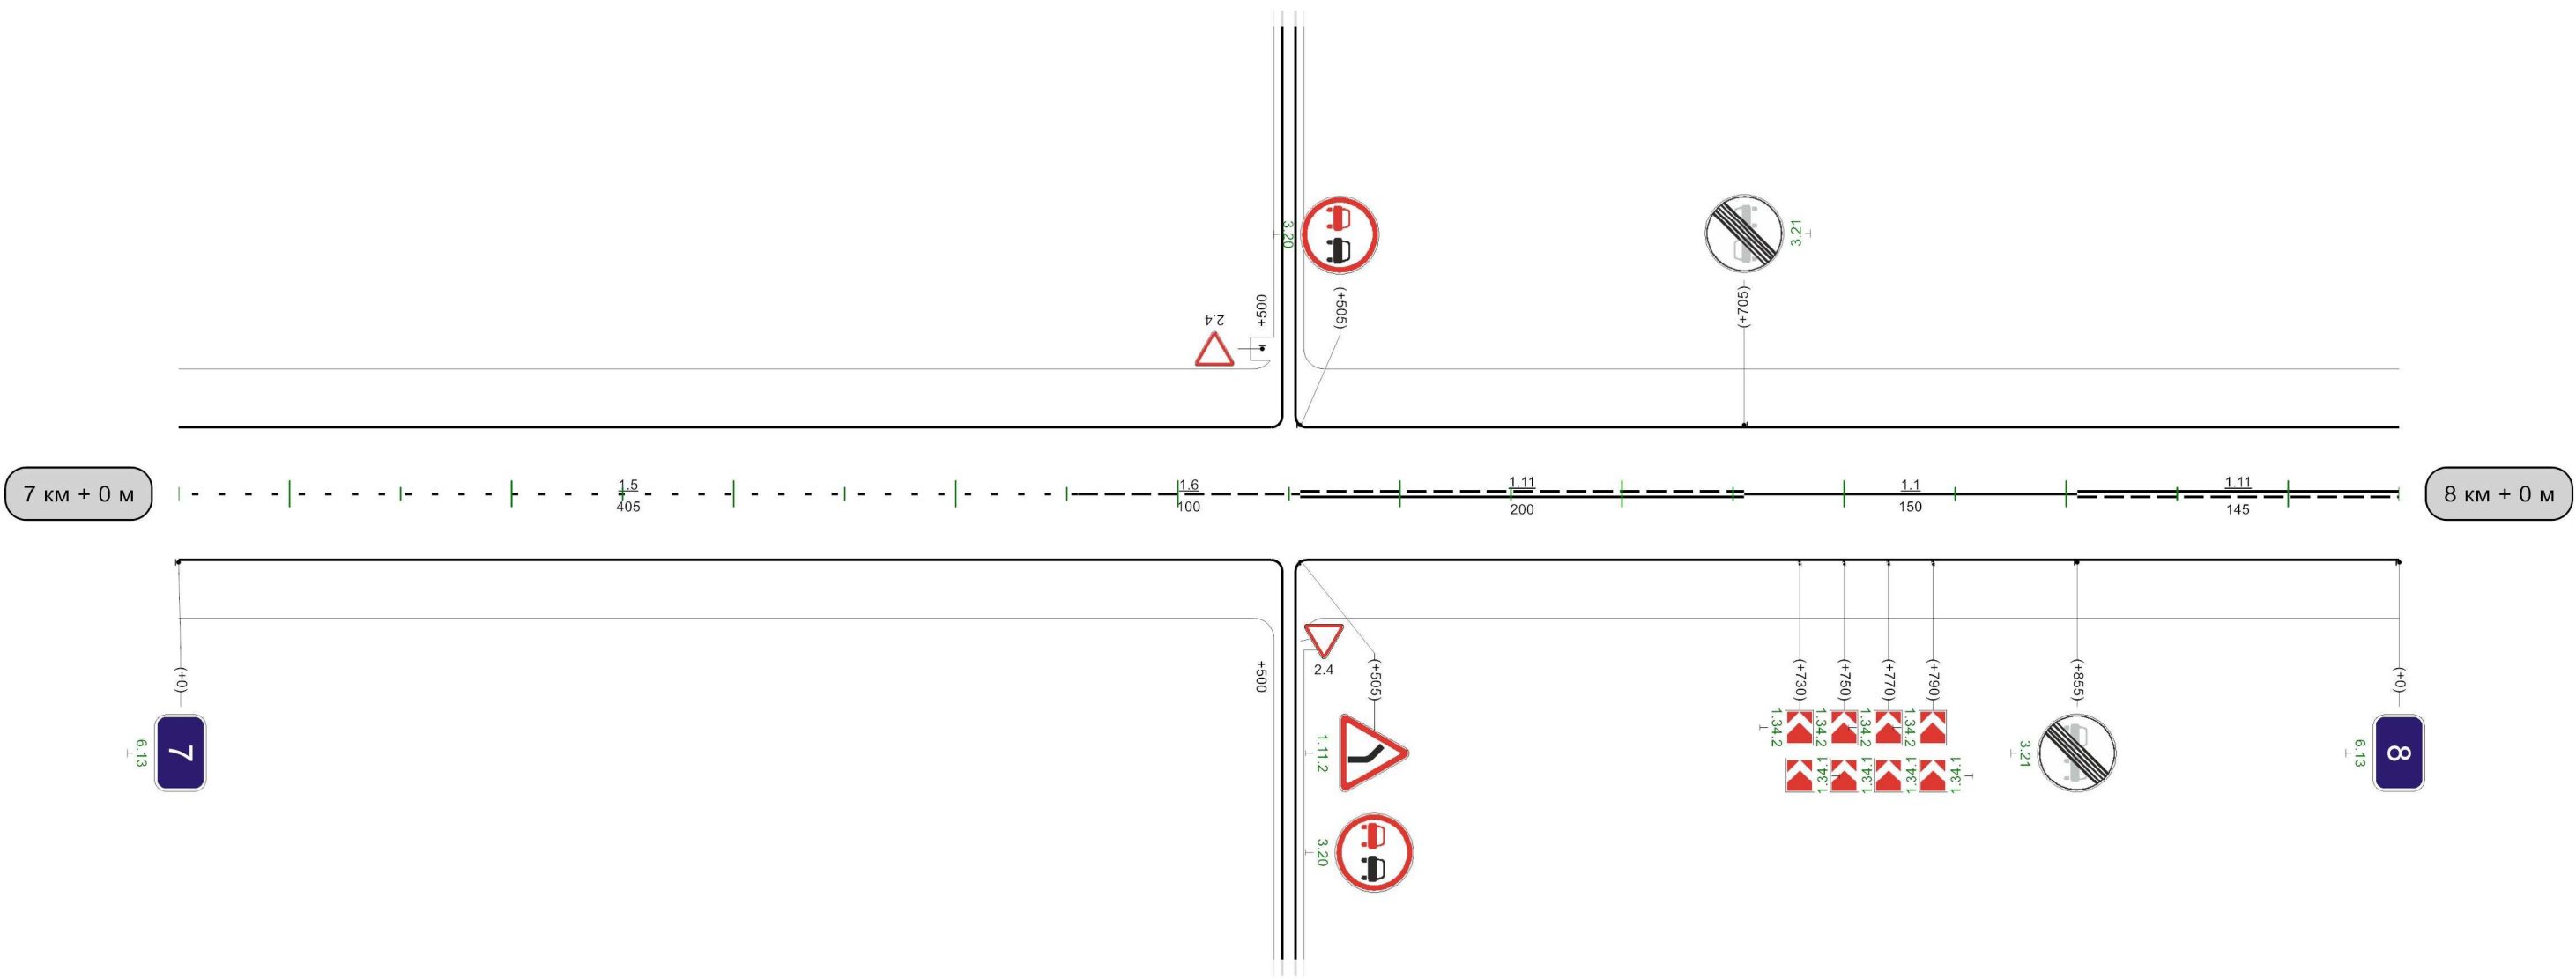


Видимость автомобиля в прямом направлении	
	1000м

Кривые в плане	
Элементы дороги в продольном профиле	16
Видимость автомобиля в обратном направлении	
Характеристики проезжей части	6,00


Разметка на участке:
1.5 : 845,00 м
1.6 : 100,00 м
1.11 : 55,00 м

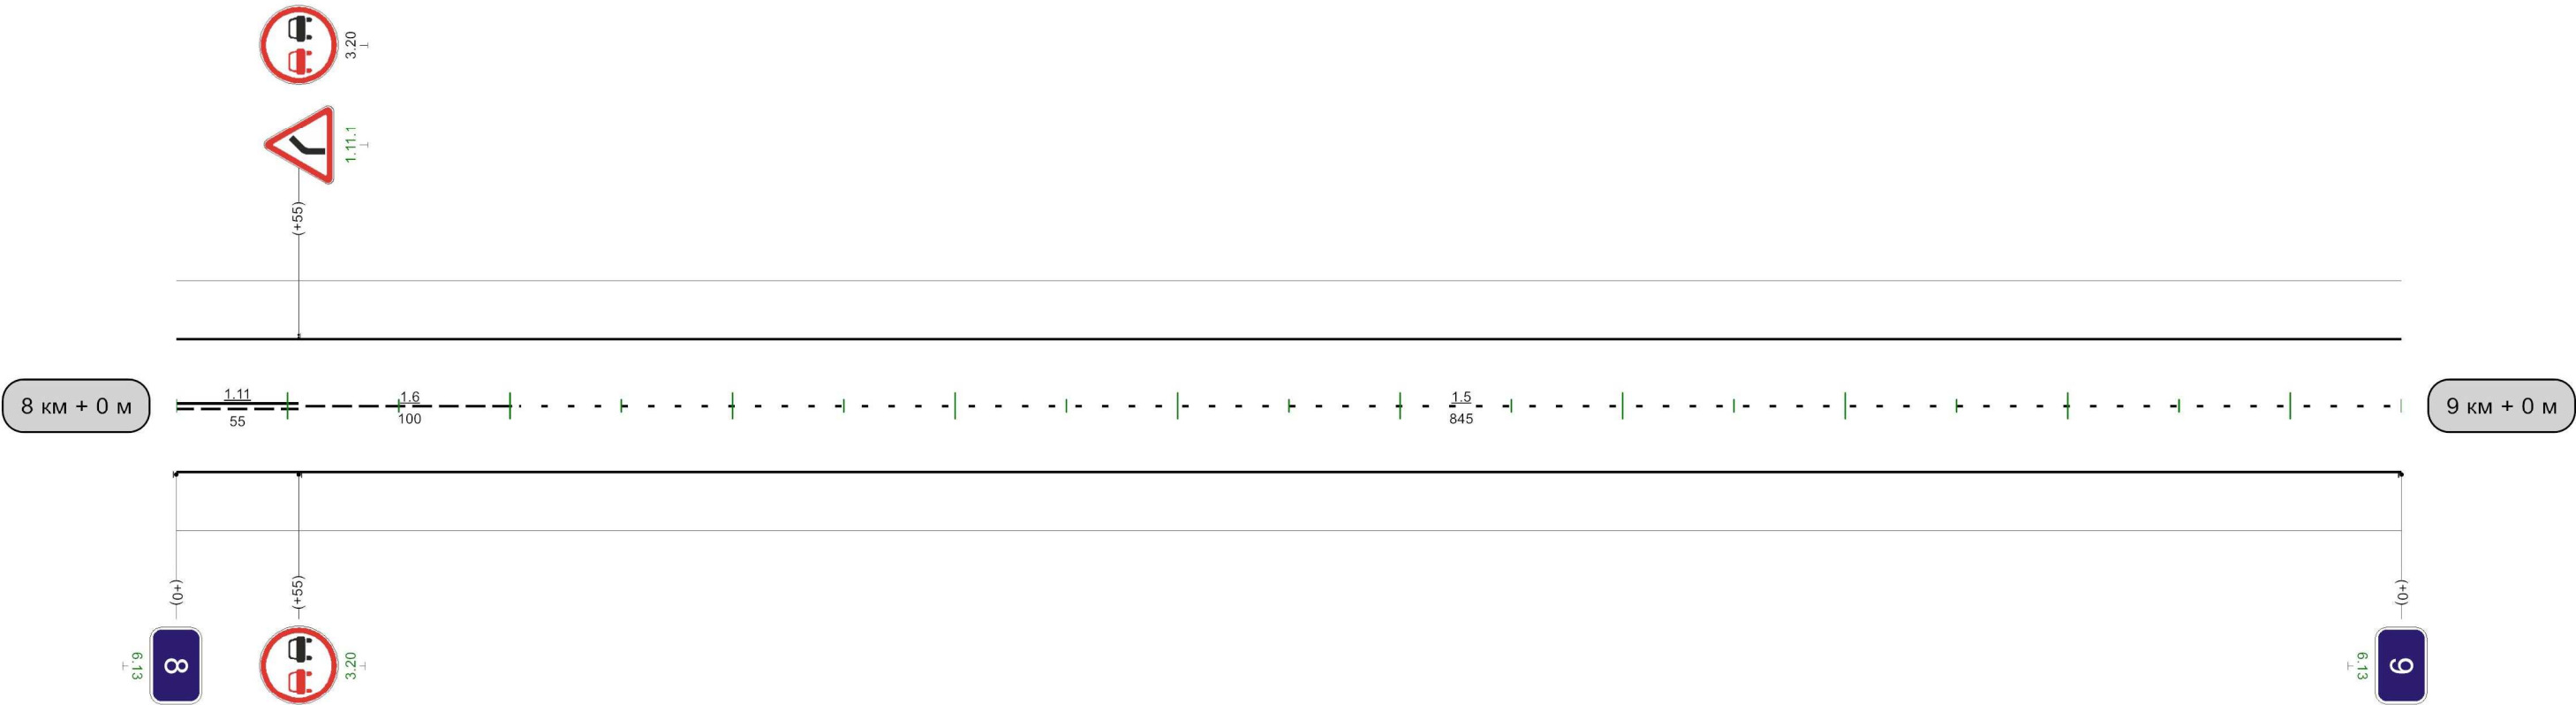

Видимость автомобиля в прямом направлении	1000м
---	-------

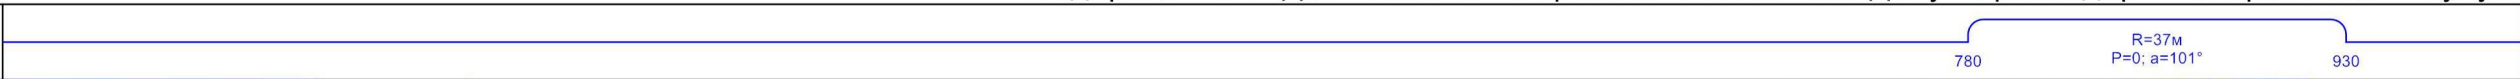Кривые в плане										
Элементы дороги в продольном профиле	16									
Видимость автомобиля в обратном направлении										
Характеристики проезжей части	6,00									

Разметка на участке:
1.1 : 280,00 м
1.5 : 455,00 м
1.6 : 100,00 м
1.11 : 125,00 м
1.17 : 20,00 м

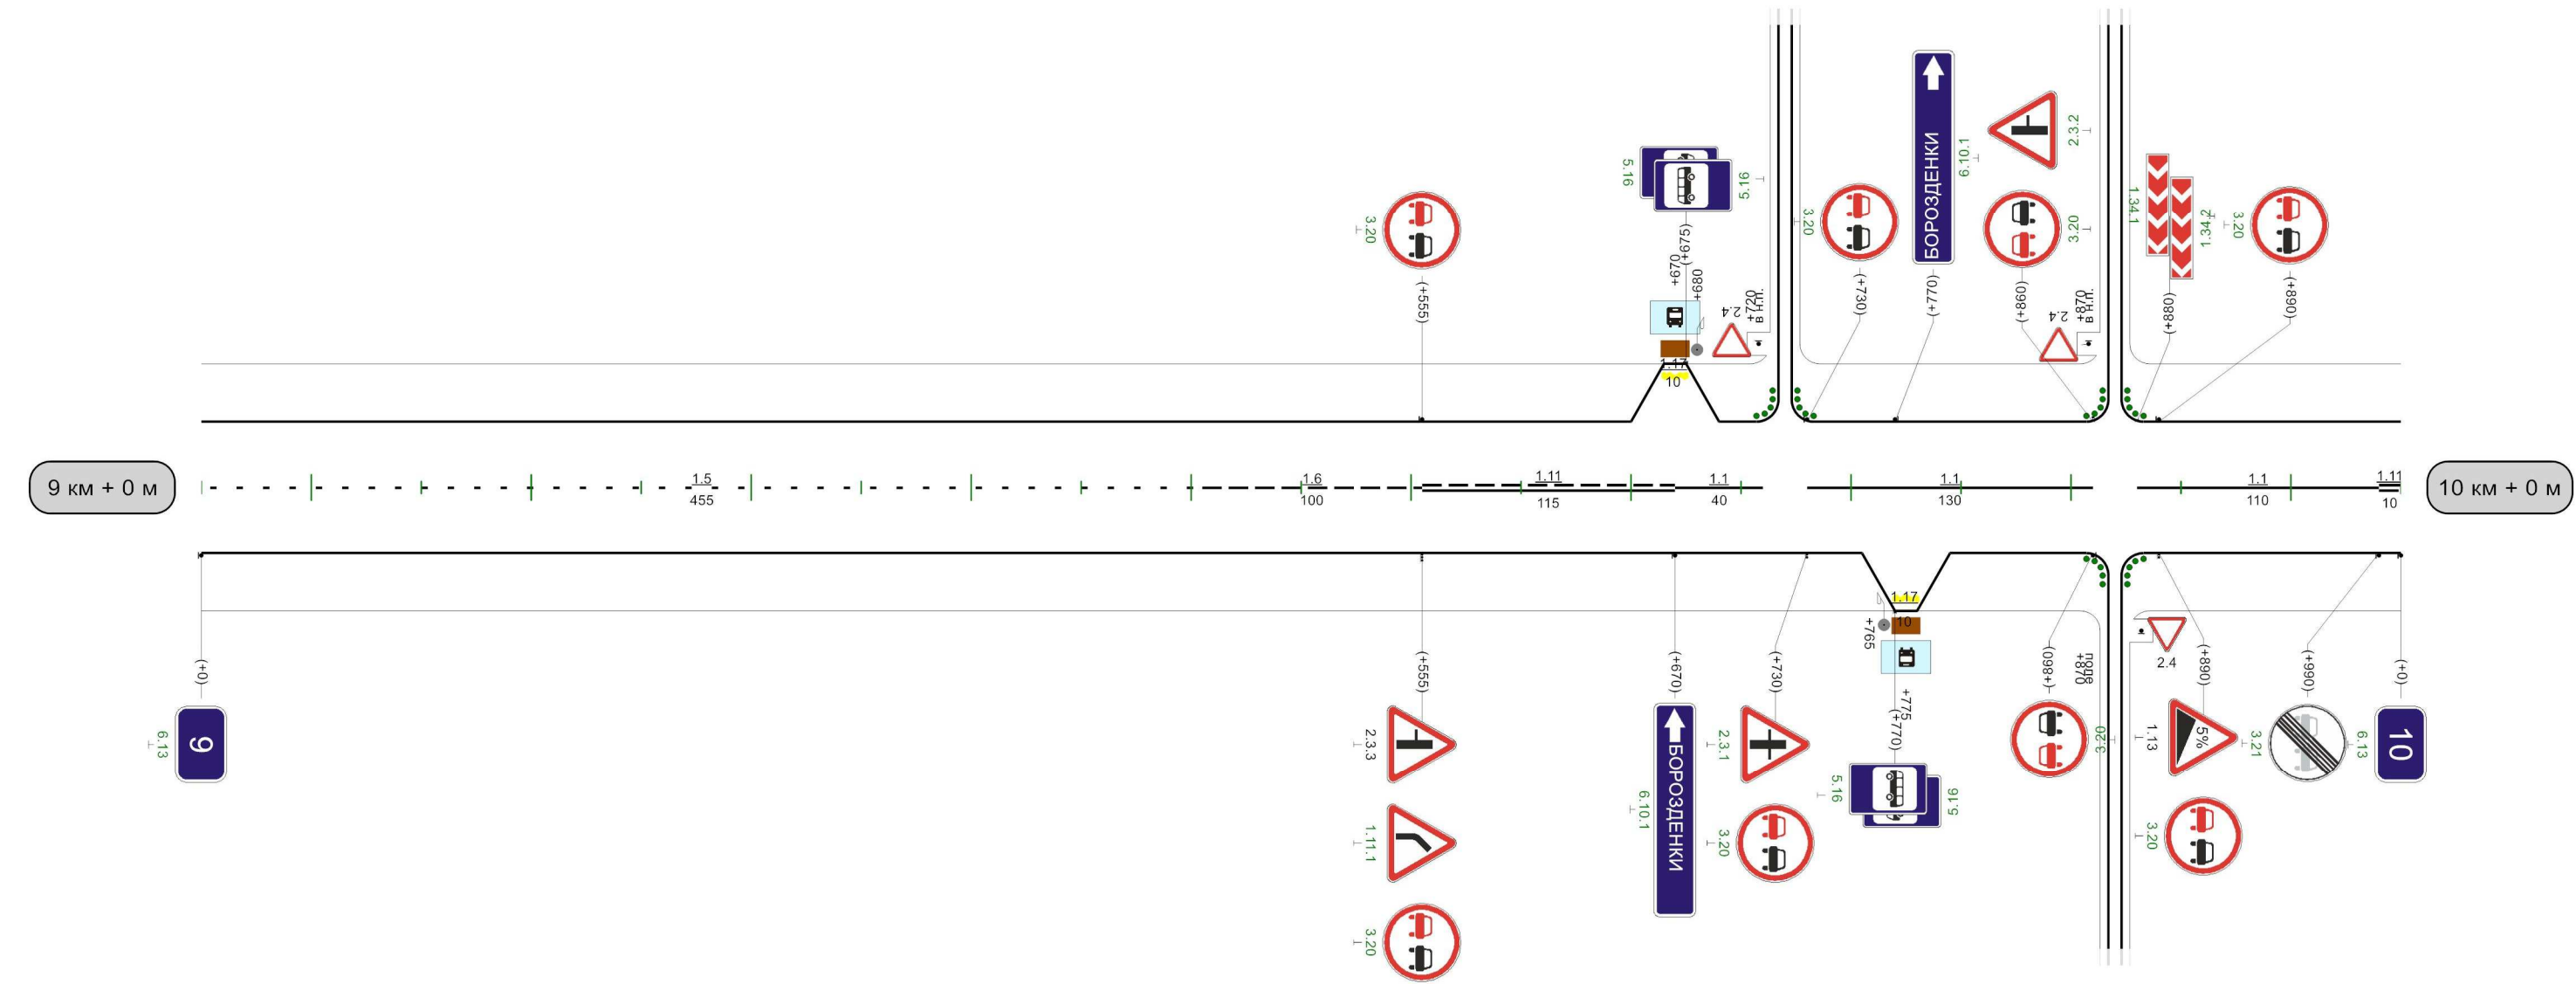


Видимость автомобиля в прямом направлении	0800	5975	0850	5025	0300	5558	0875	5050	0350	5208	0860	
---	------	------	------	------	------	------	------	------	------	------	------	--

1000м

Кривые в плане																						
Элементы дороги в продольном профиле	0 66 85 385 485 540 610 955 R=2594m R=1156m R=4099m																					
Видимость автомобиля в обратном направлении	30	150	55	150	80	150	105	75	130	75	155	200	180	225	205	50	230	75	255	300	780	805
Характеристики проезжей части	6,00																					

Разметка на участке:
1.1 : 345,00 м
1.6 : 155,00 м
1.7 : 20,00 м
1.11 : 485,00 м
1.17 : 10,00 м

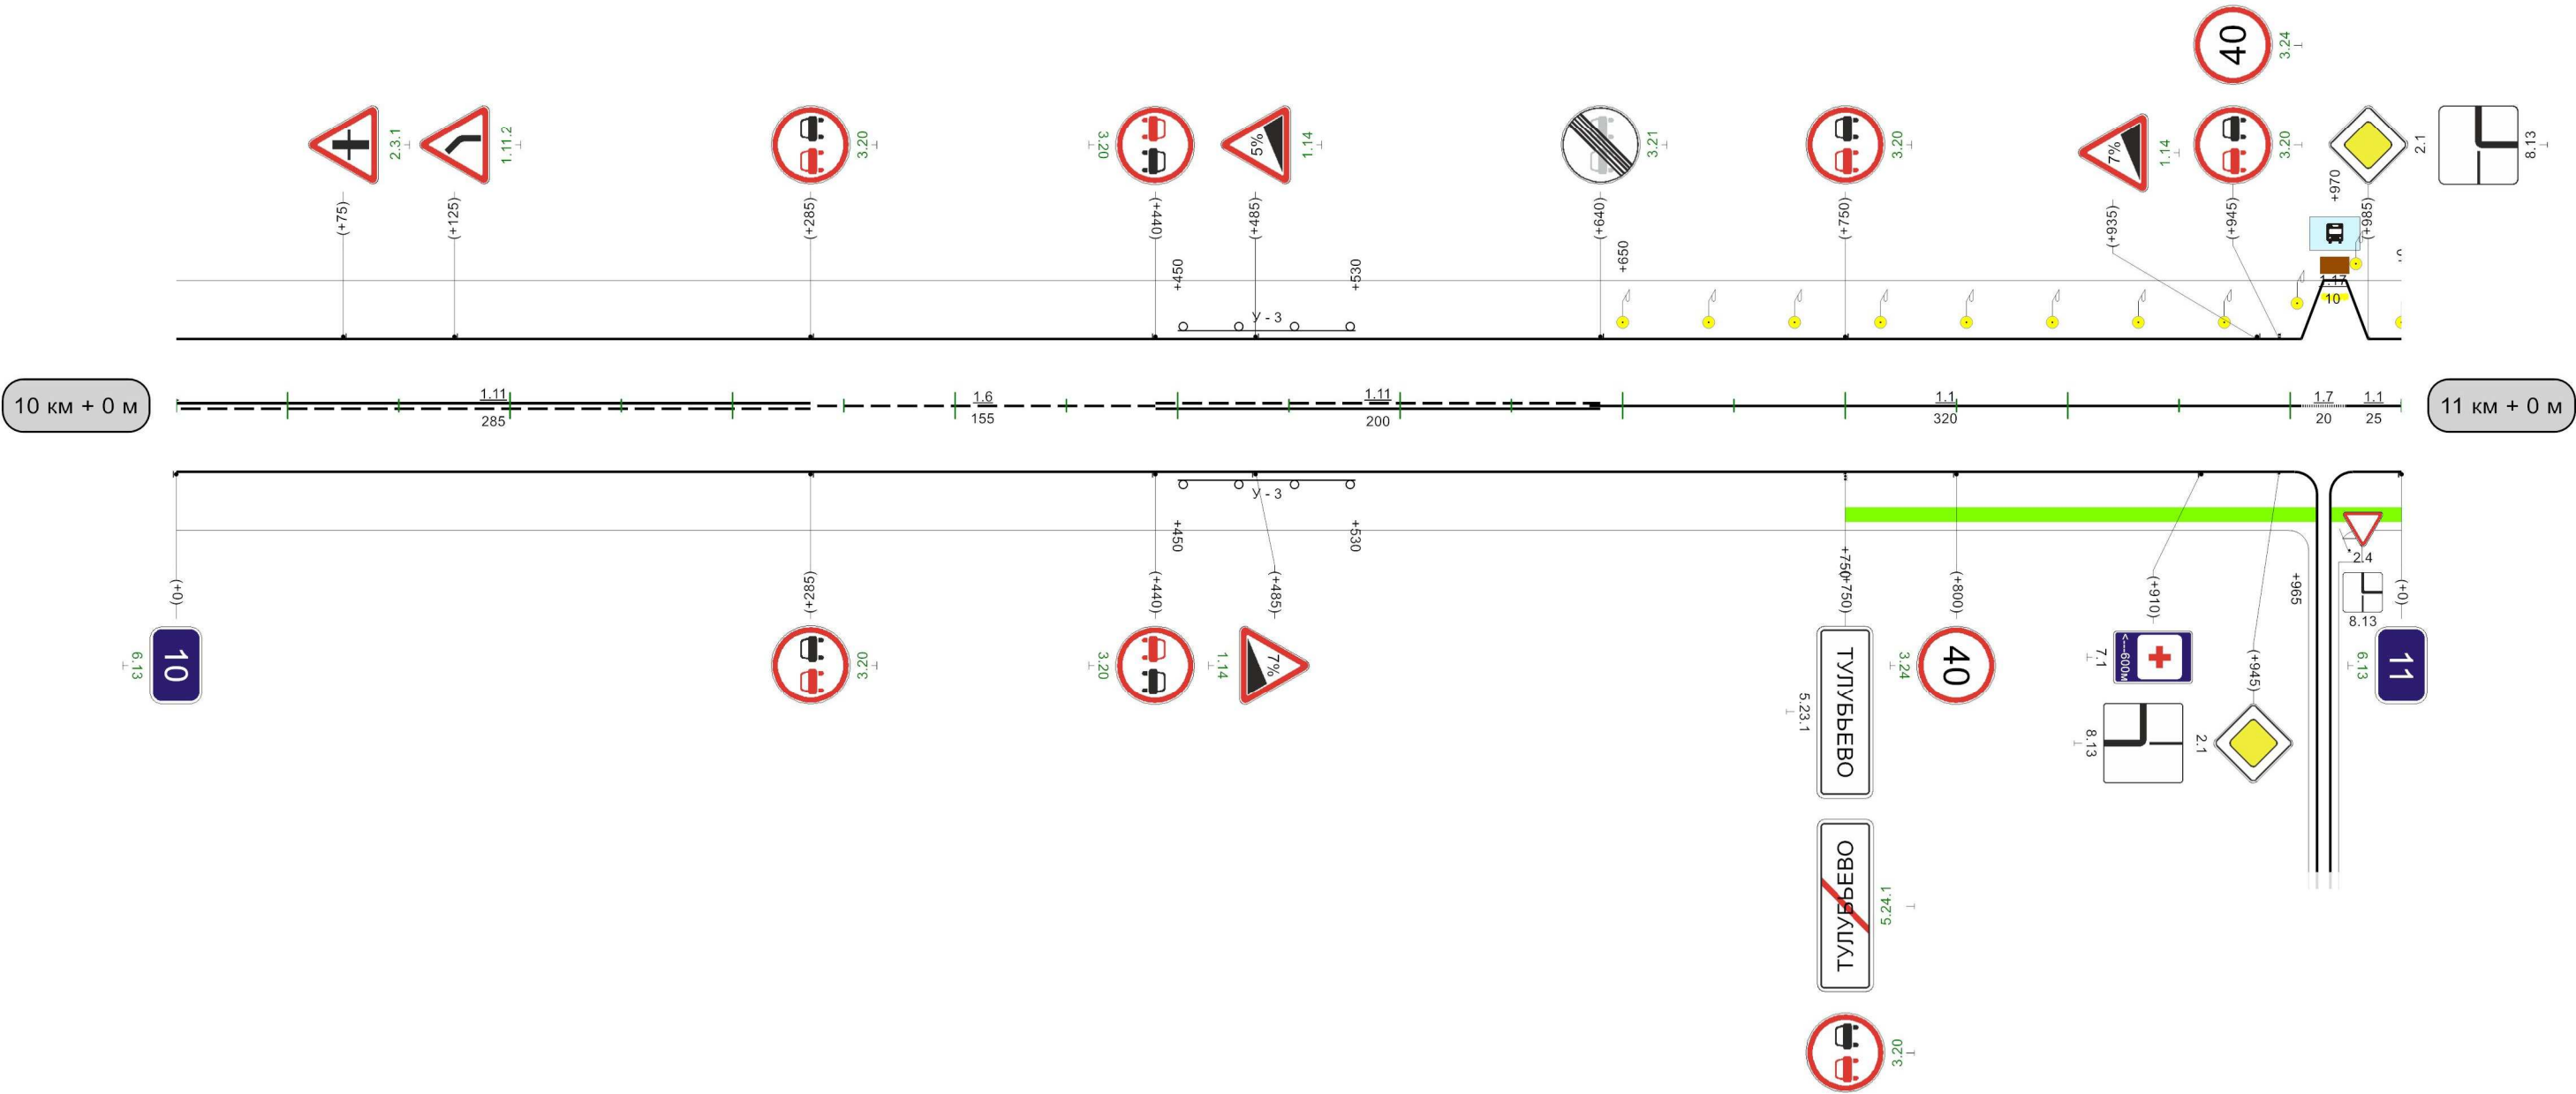

Видимость автомобиля в прямом направлении												
---	--	--	--	--	--	--	--	--	--	--	--	--

Кривые в плане	
Элементы дороги в продольном профиле	
Характеристики проезжей части	0,0

