


Наименование автодороги (административный район)	"Дон"-Октябрьский									
Элементы дороги в продольном профиле	17 17 21 16 16 11									
Элементы дороги в плане	867 R=1321 a=5 976									
Видимость автомобиля в обратном направлении				250		300				


Разметка на участке:
1.1 : 560 м
1.6 : 140 м
1.11 : 250 м

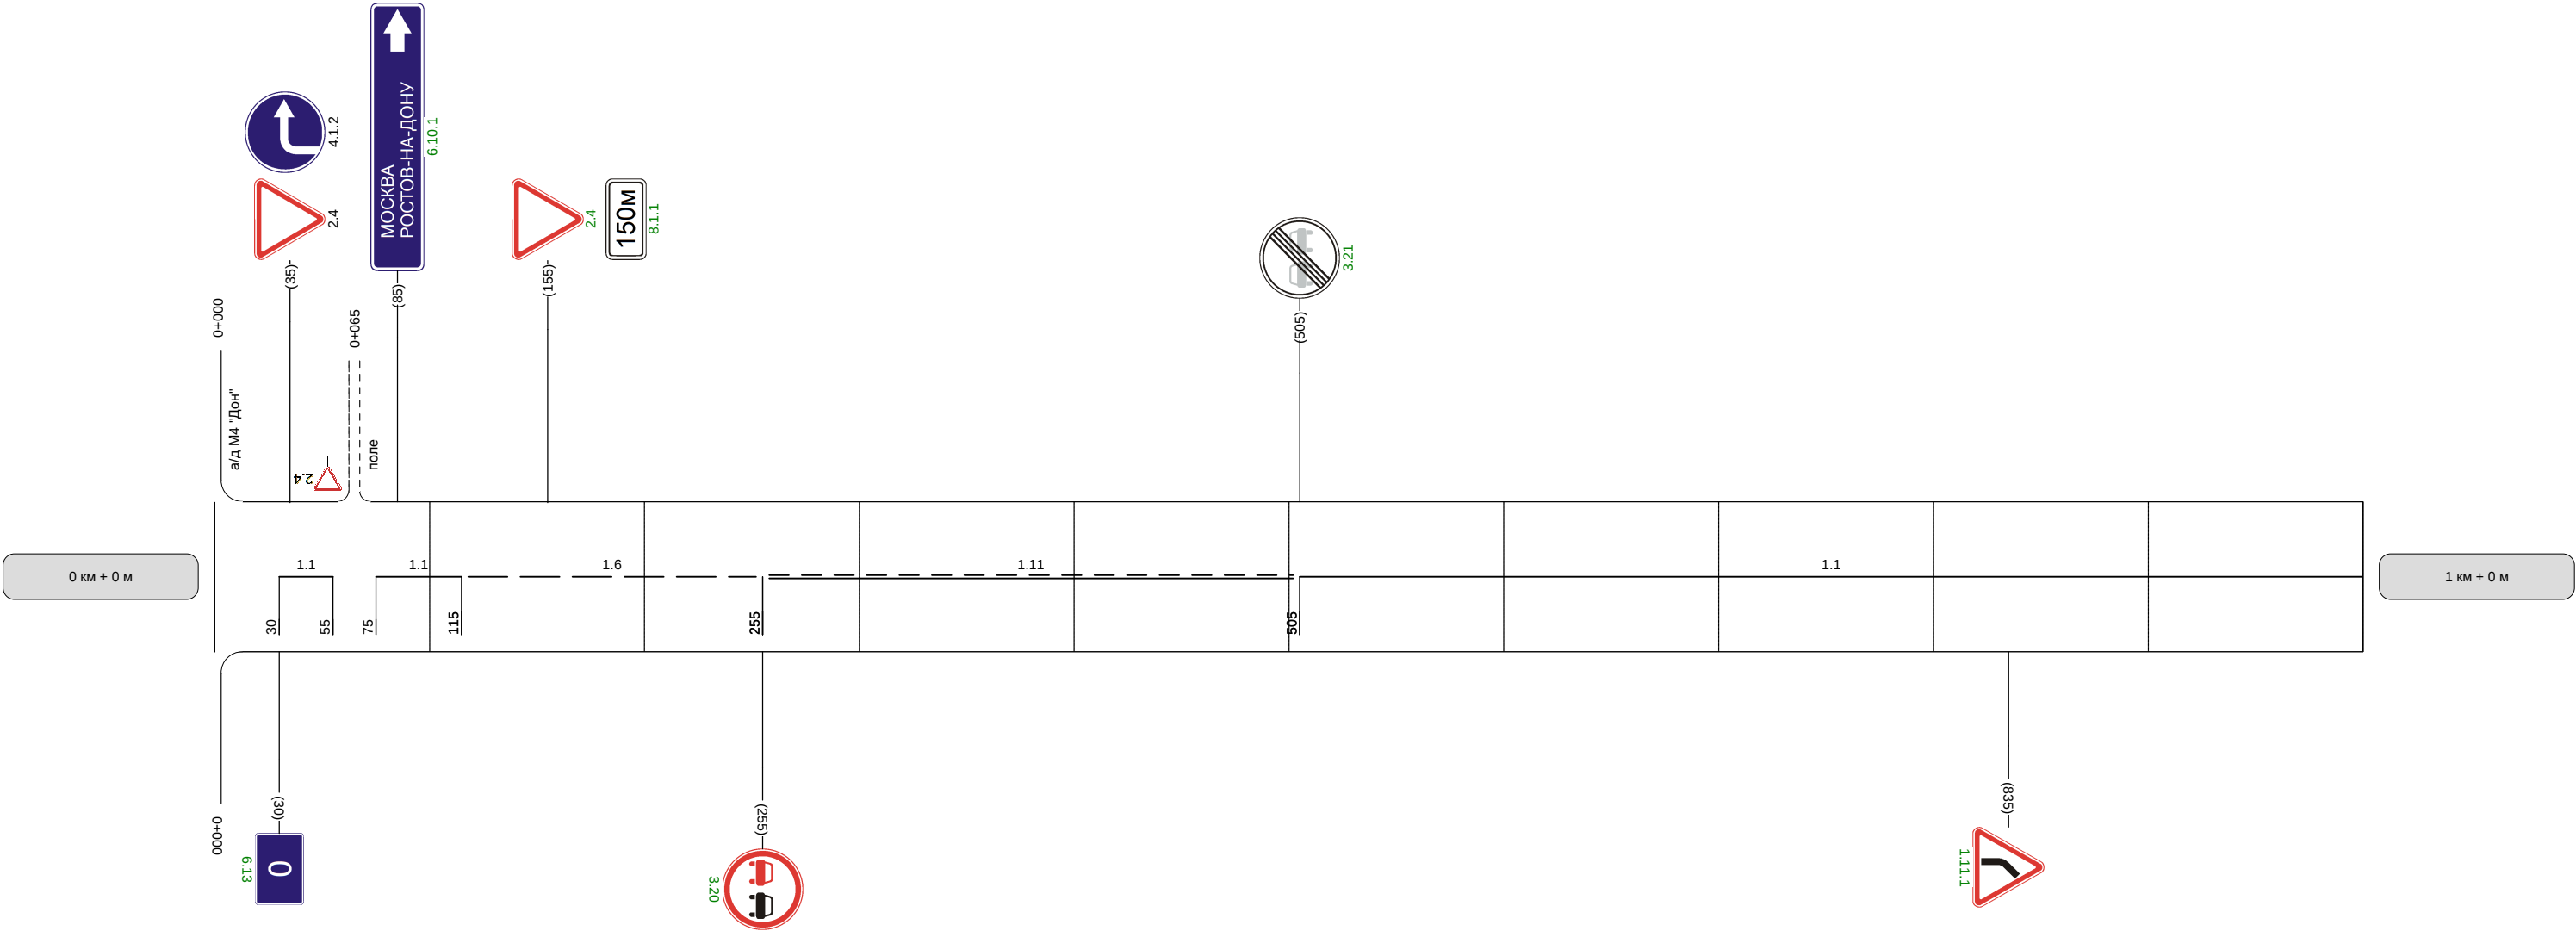


Видимость автомобиля в прямом направлении		300	250	250	200		300	300	300	
--	--	-----	-----	-----	-----	--	-----	-----	-----	--

Наименование автодороги (административный район)	"Дон"-Октябрьский									
Элементы дороги в продольном профиле										
Элементы дороги в плане										
Видимость автомобиля в обратном направлении		250	250	300				300		


Разметка на участке:
1.1 : 520 м
1.6 : 80 м
1.11 : 380 м

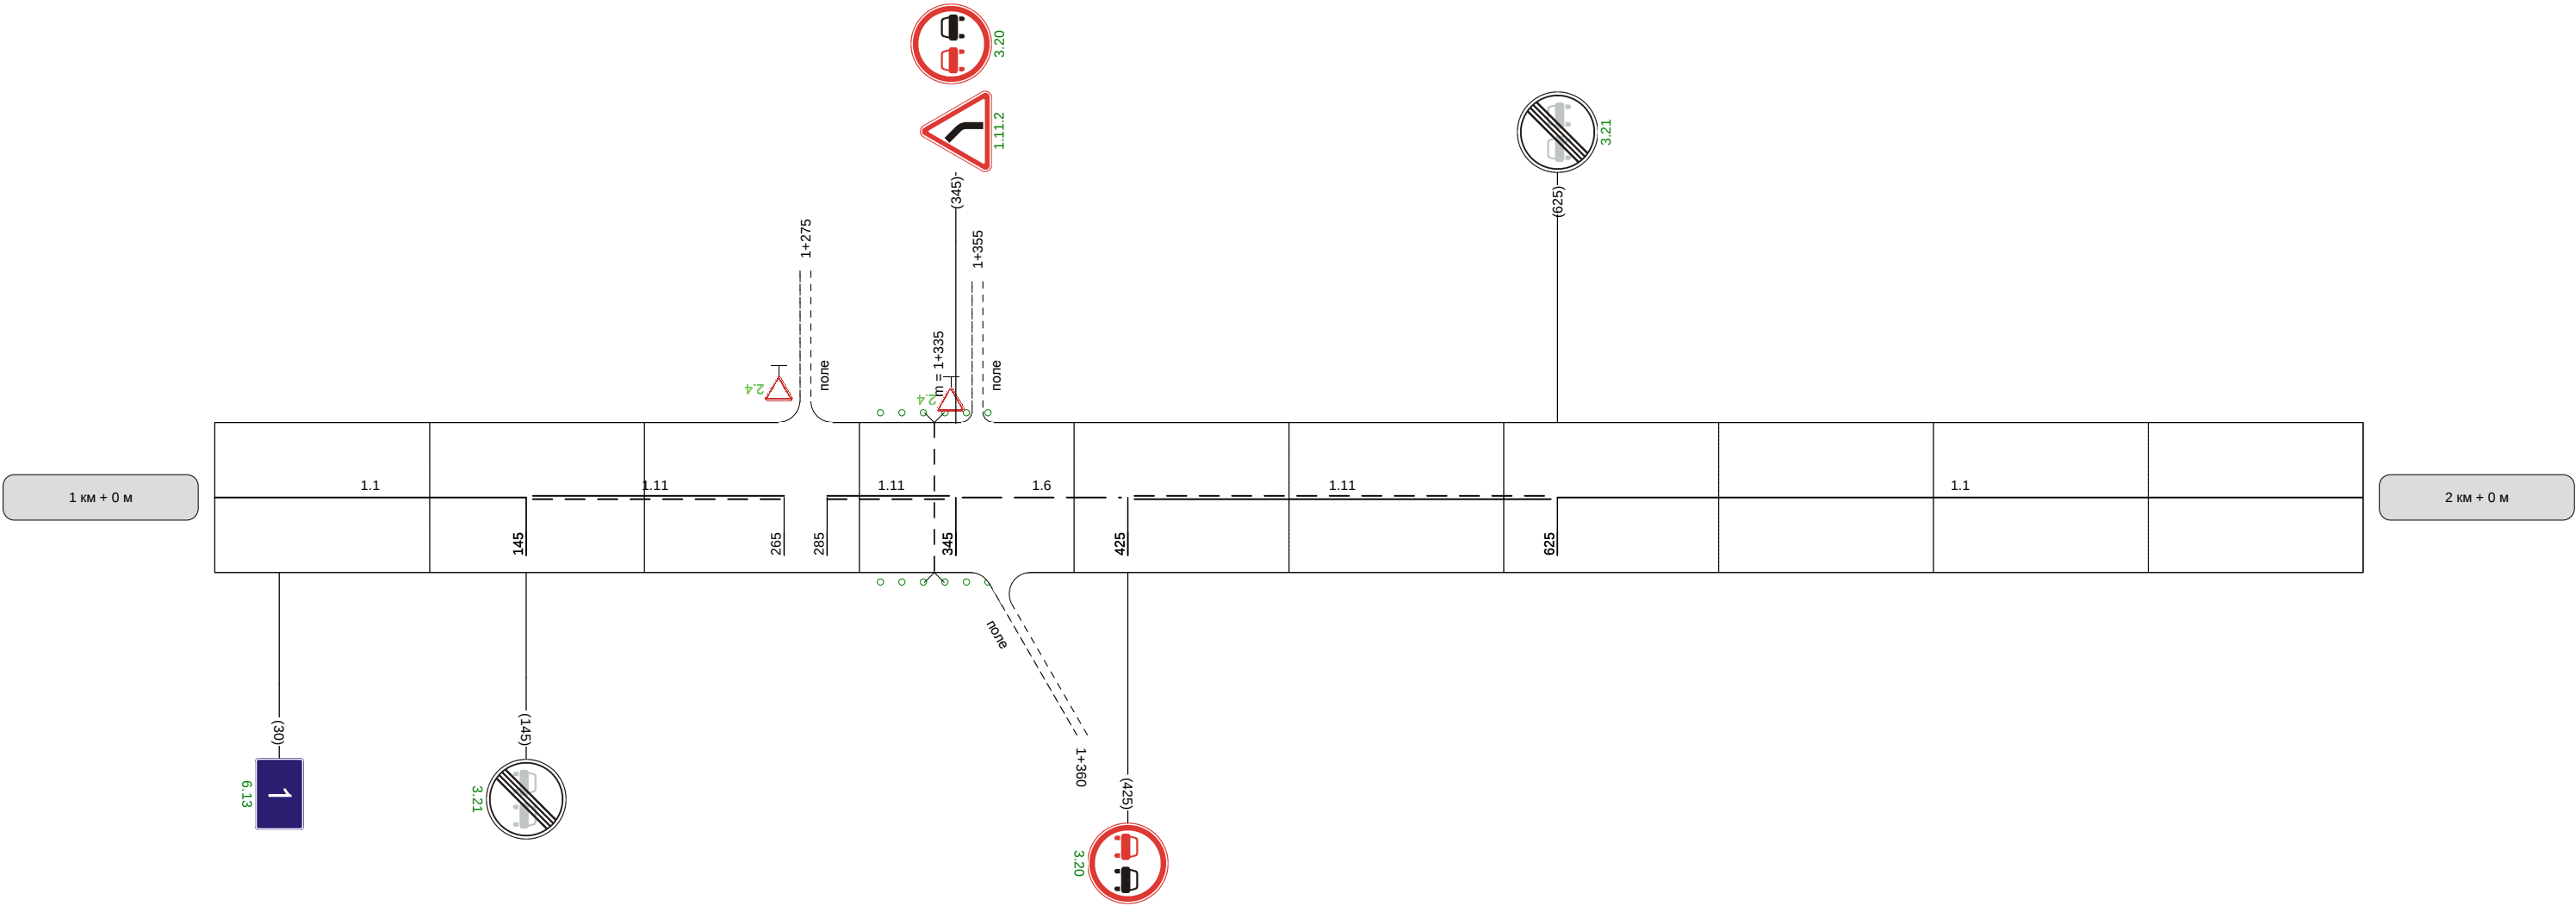


Видимость автомобиля в прямом направлении		300	300	300				300
--	--	-----	-----	-----	--	--	--	-----

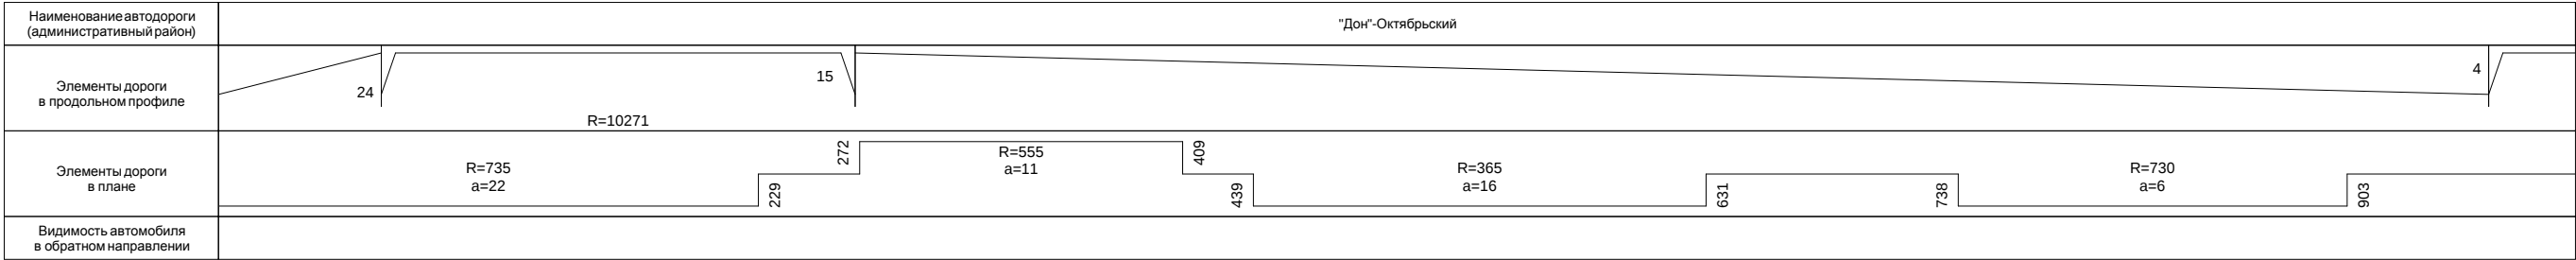


Разметка на участке:
1.1 : 595 м
1.5 : 105 м
1.6 : 100 м
1.11 : 200 м

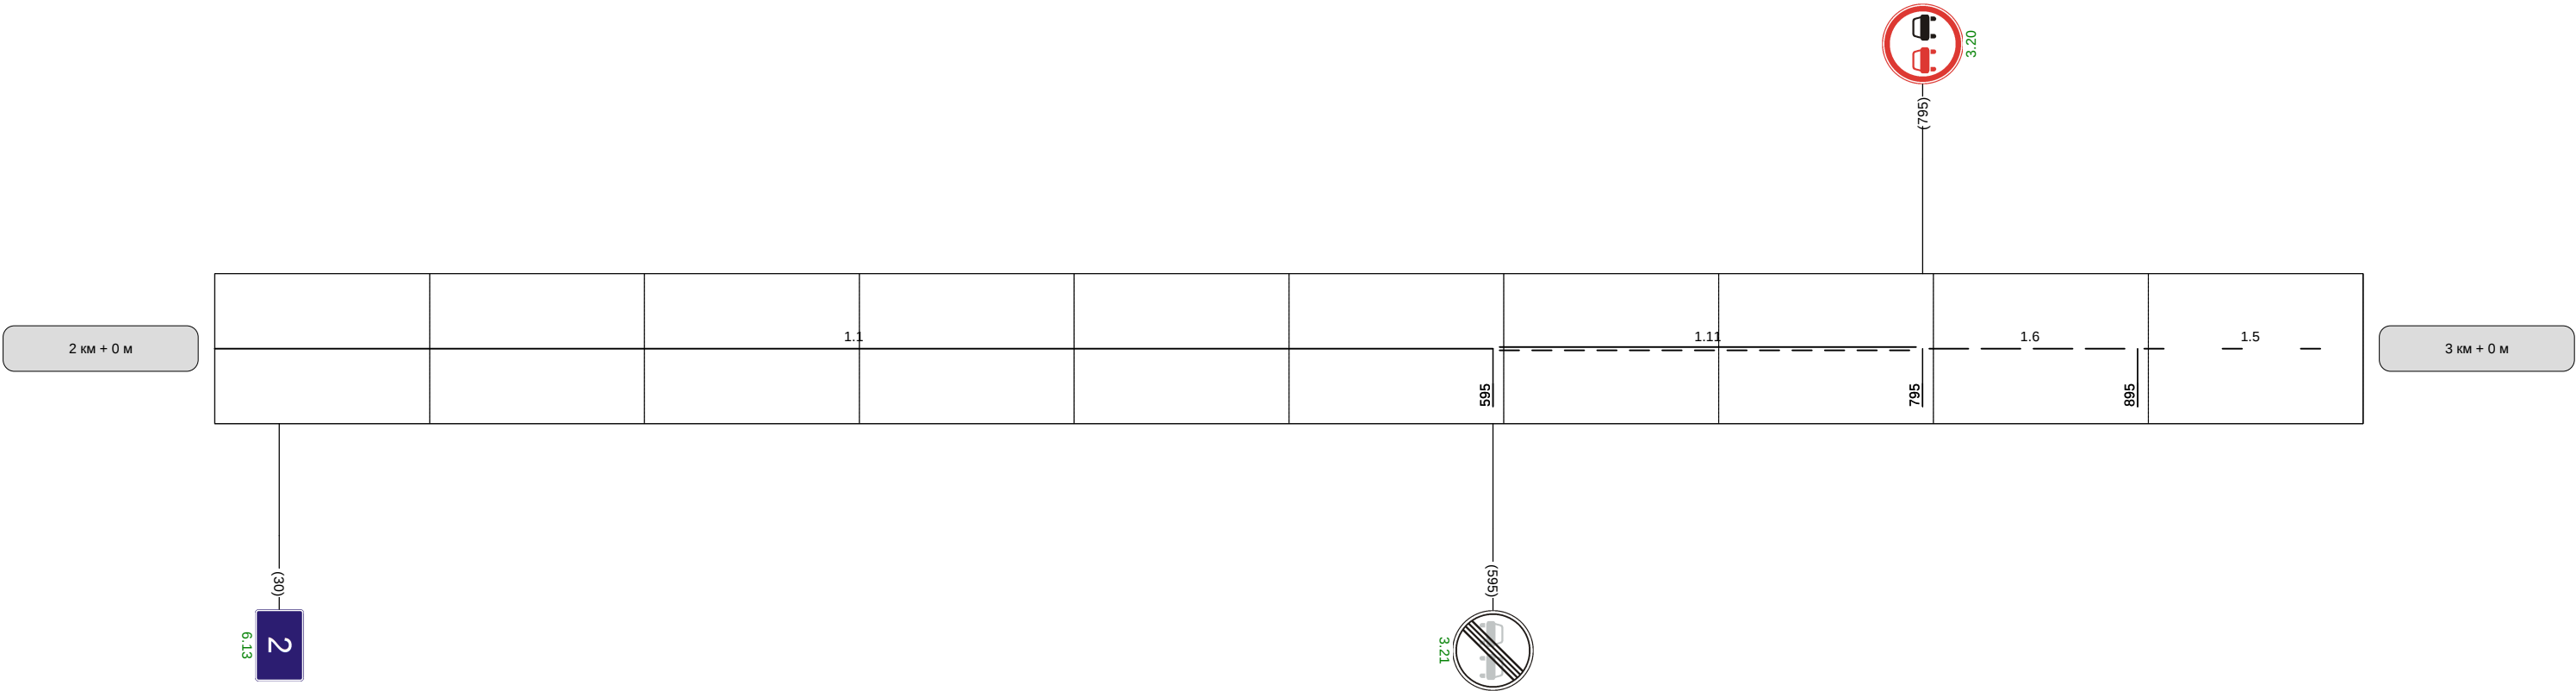

Видимость автомобиля в прямом направлении	300	300	
--	-----	-----	--

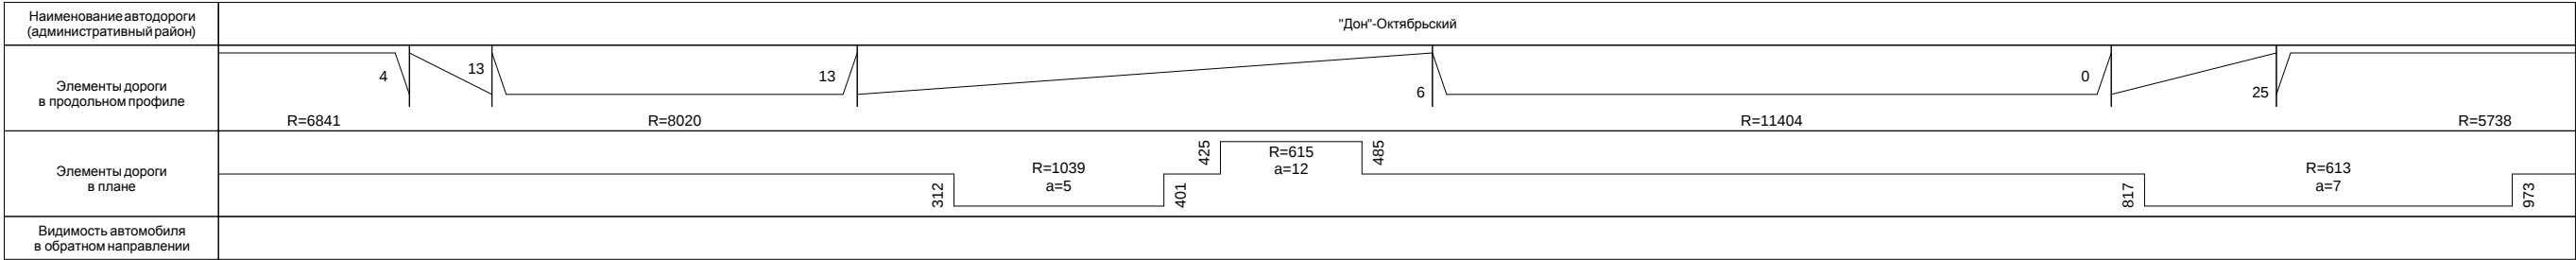


Разметка на участке:
1.1 : 100 м
1.5 : 125 м
1.6 : 160 м
1.11 : 615 м

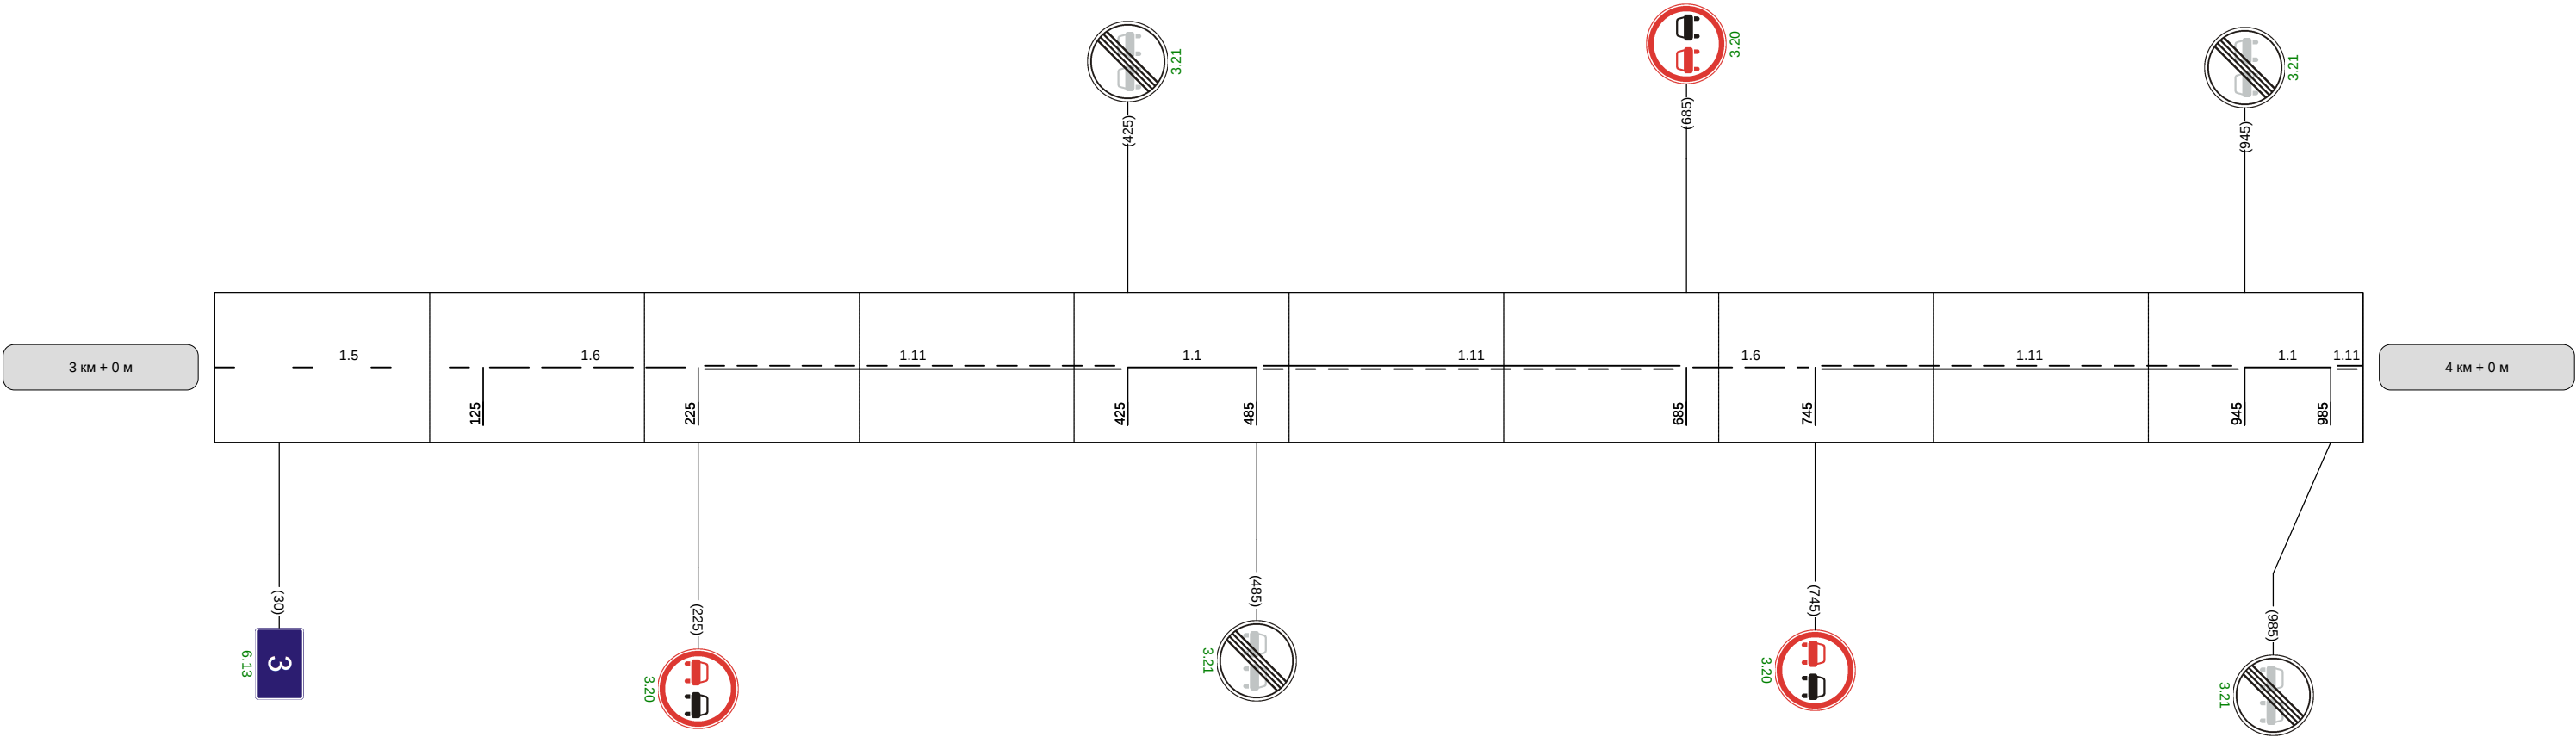

Видимость автомобиля в прямом направлении		300	250	250	
--	--	-----	-----	-----	--

Наименование автодороги (административный район)	"Дон"-Октябрьский					
Элементы дороги в продольном профиле	25 6 5 R=5738R=9112					
Элементы дороги в плане						
Видимость автомобиля в обратном направлении		250	250	250	300	

Разметка на участке:
1.1 : 40 м
1.5 : 505 м
1.6 : 250 м
1.11 : 185 м

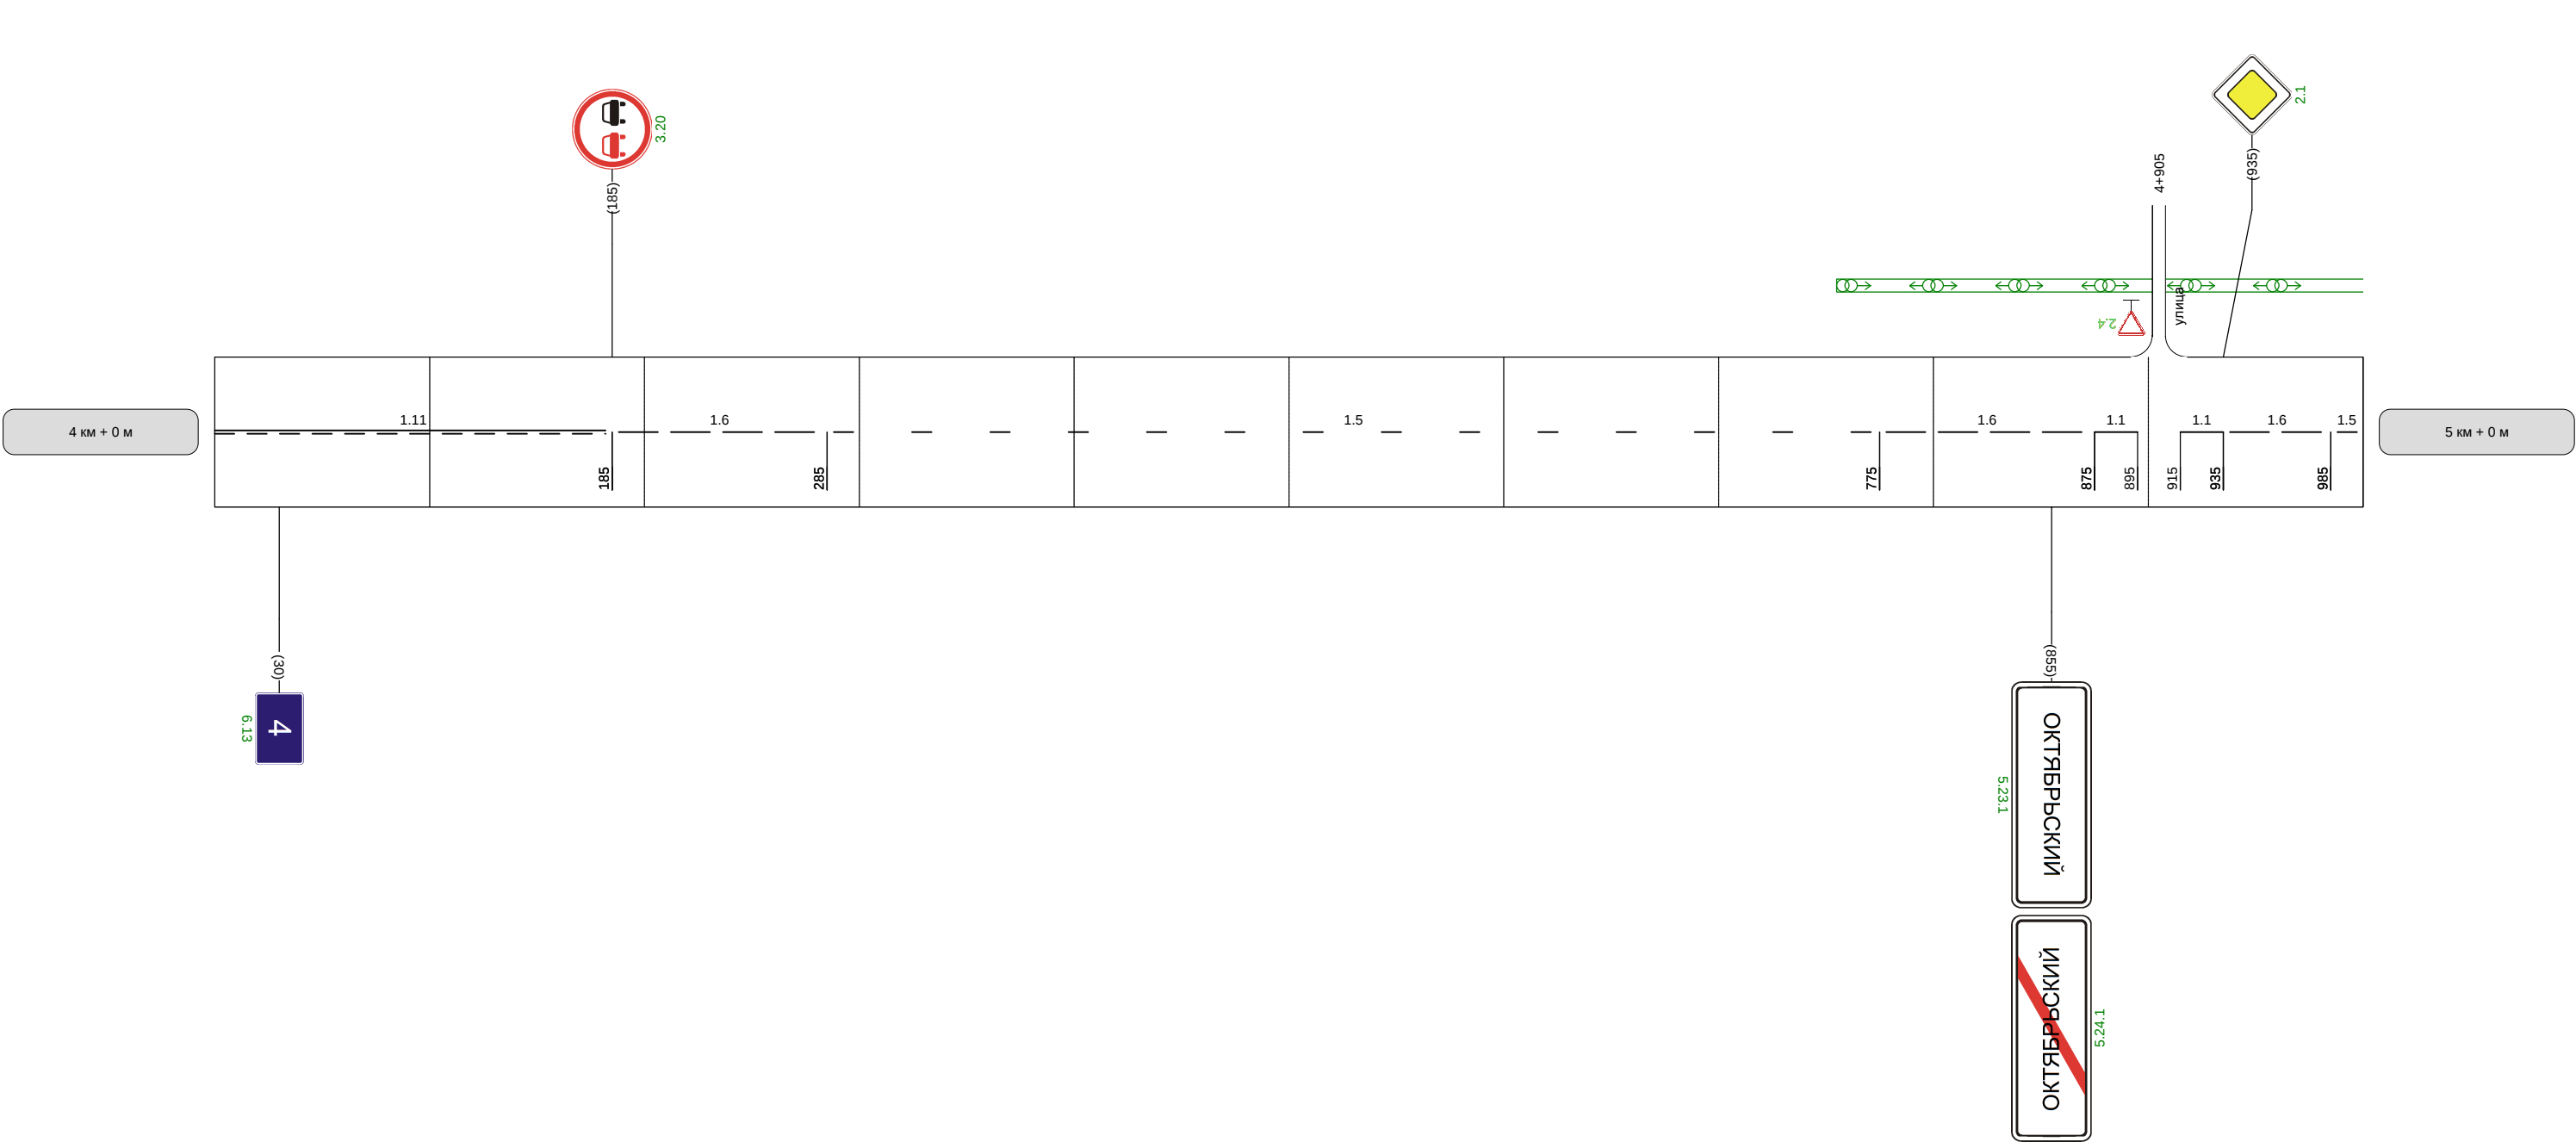

Видимость автомобиля в прямом направлении						
--	--	--	--	--	--	--

Наименование автодороги (административный район)	"Дон"-Октябрьский
Элементы дороги в продольном профиле	
Элементы дороги в плане	
Видимость автомобиля в обратном направлении	

Разметка на участке:
1.1 : 20 м
1.5 : 100 м
1.6 : 50 м



Видимость автомобиля в прямом направлении	
--	--