Наименование автодороги (административный район)	Автодорога "Дон"- Сетка
Элементы дороги в продольном профиле	23 · 23 · 14 · 17 · R=5231 · R=10540
Элементы дороги в плане	R=143 a=20 · 72 · 438 · R=347 a=9 · 570 · 608 · R=656 a=8 · 729
Видимость автомобиля в обратном направлении	

Разметка на участке:
1.1 : 80 м
1.5 : 540 м
1.6 : 300 м

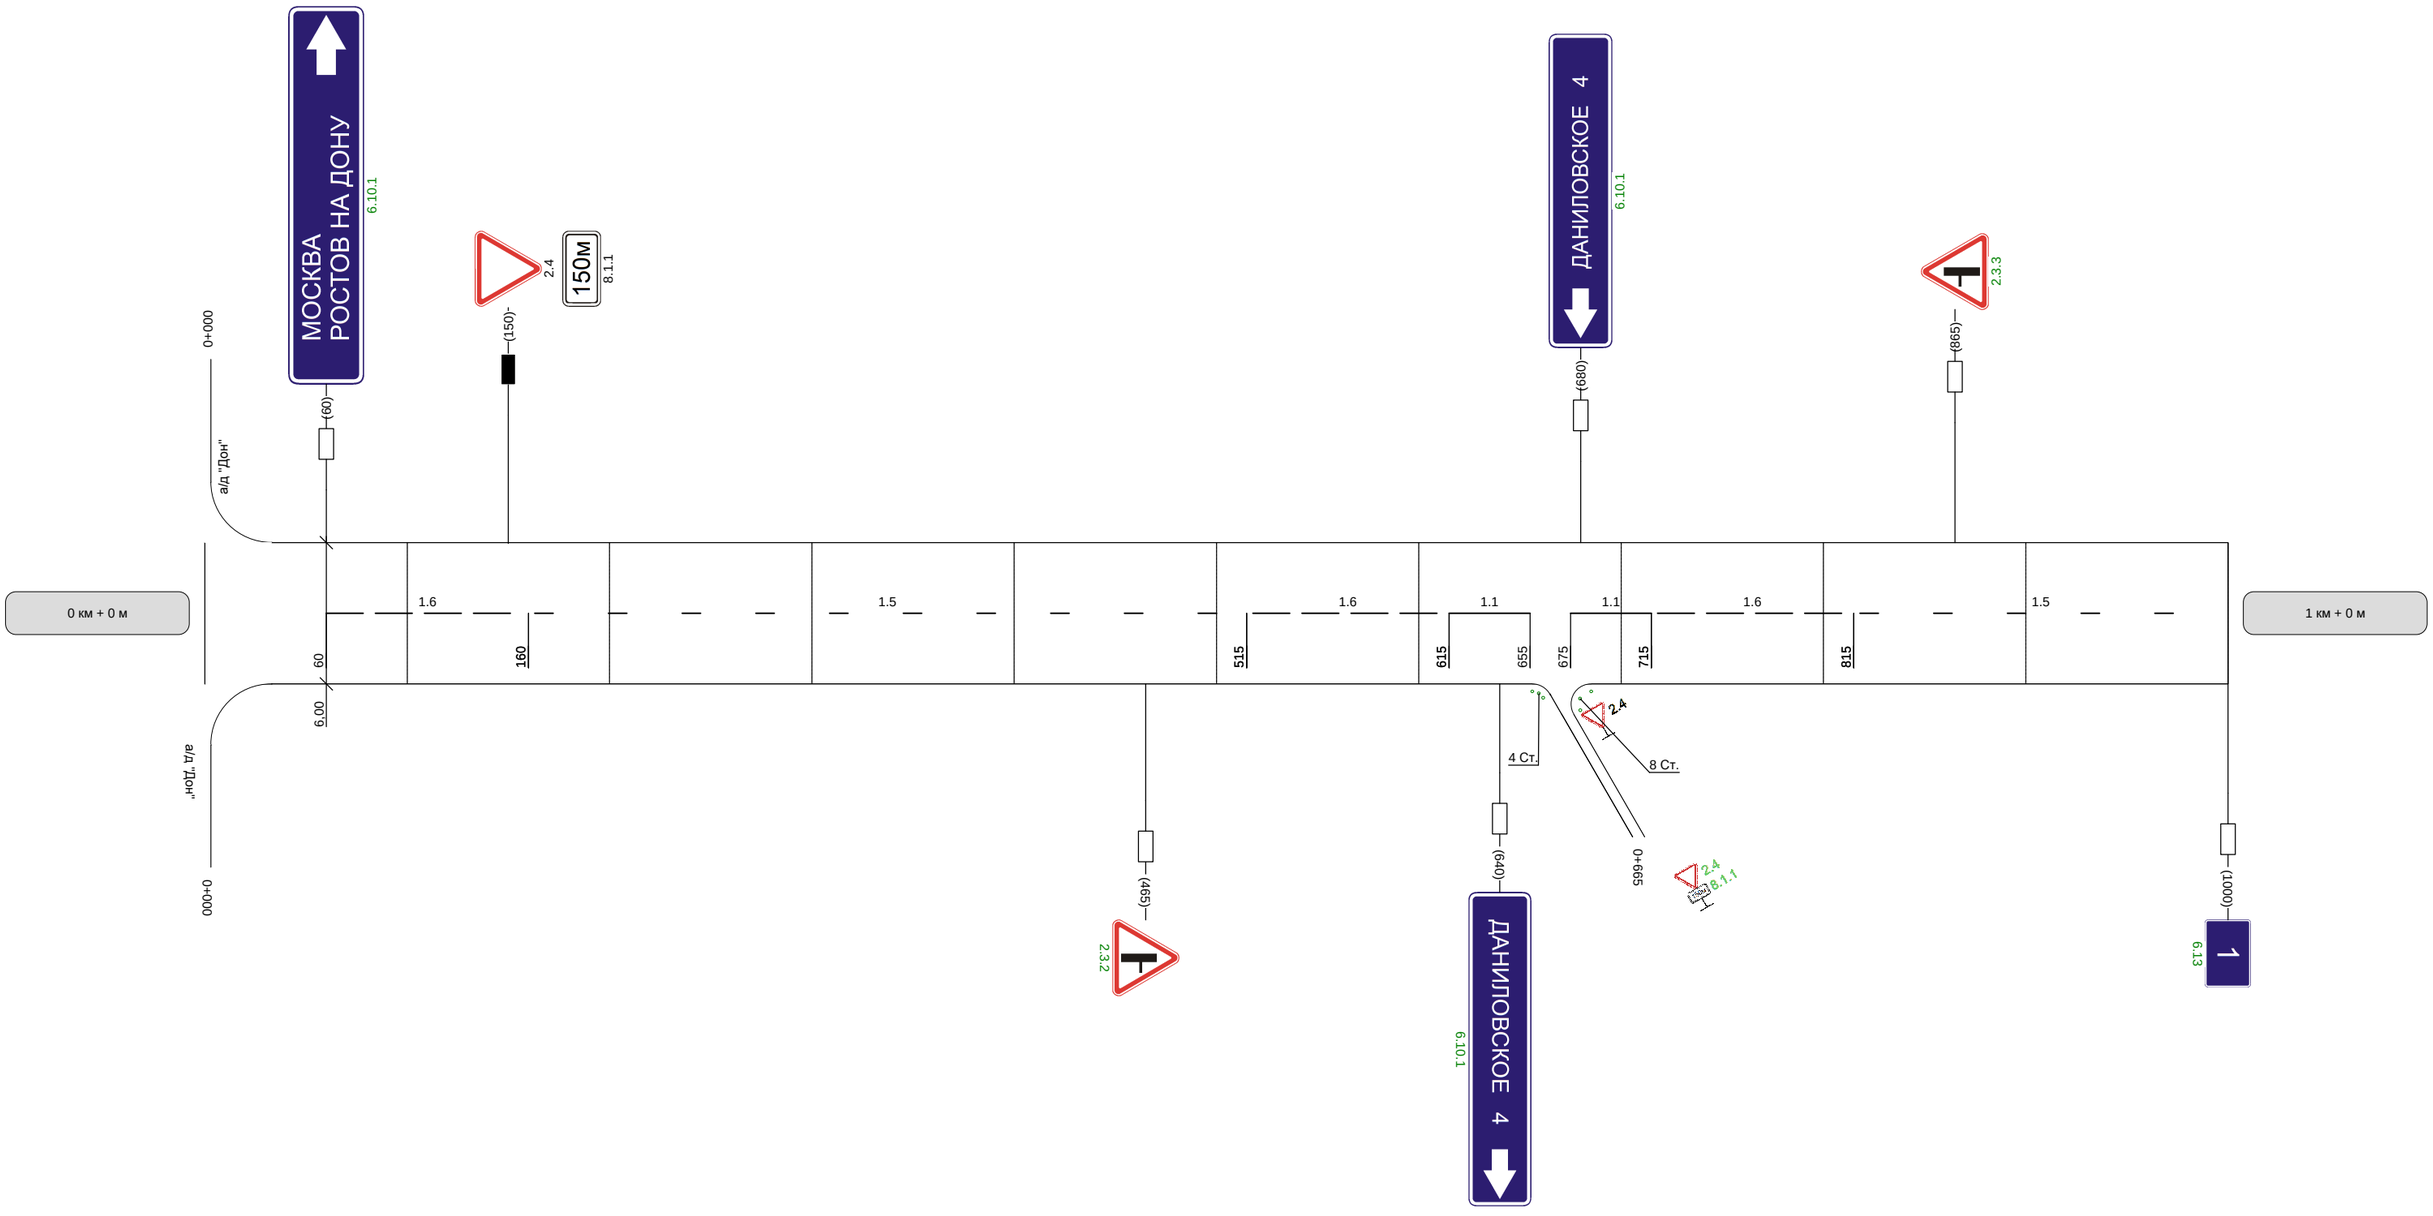

Видимость автомобиля в прямом направлении	

Наименование автодороги (административный район)	Автодорога "Дон"- Сетка
Элементы дороги в продольном профиле	9 9 R=10540
Элементы дороги в плане	
Видимость автомобиля в обратном направлении	

Разметка на участке
1.5 : 60 м

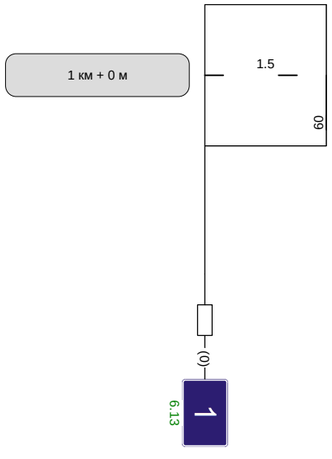

Видимость автомобиля в прямом направлении	