
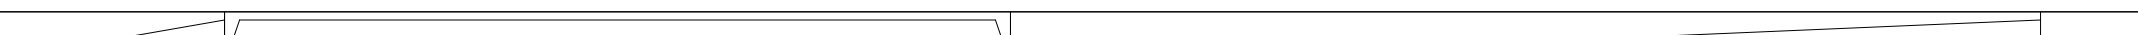


Наименование автодороги (административный район)	Автодорога "Дон"- Клин		
Элементы дороги в продольном профиле			
Элементы дороги в плане			
Видимость автомобиля в обратном направлении			

Разметка на участке:
1.1 : 80 м
1.5 : 385 м
1.6 : 200 м
1.7 : 35 м

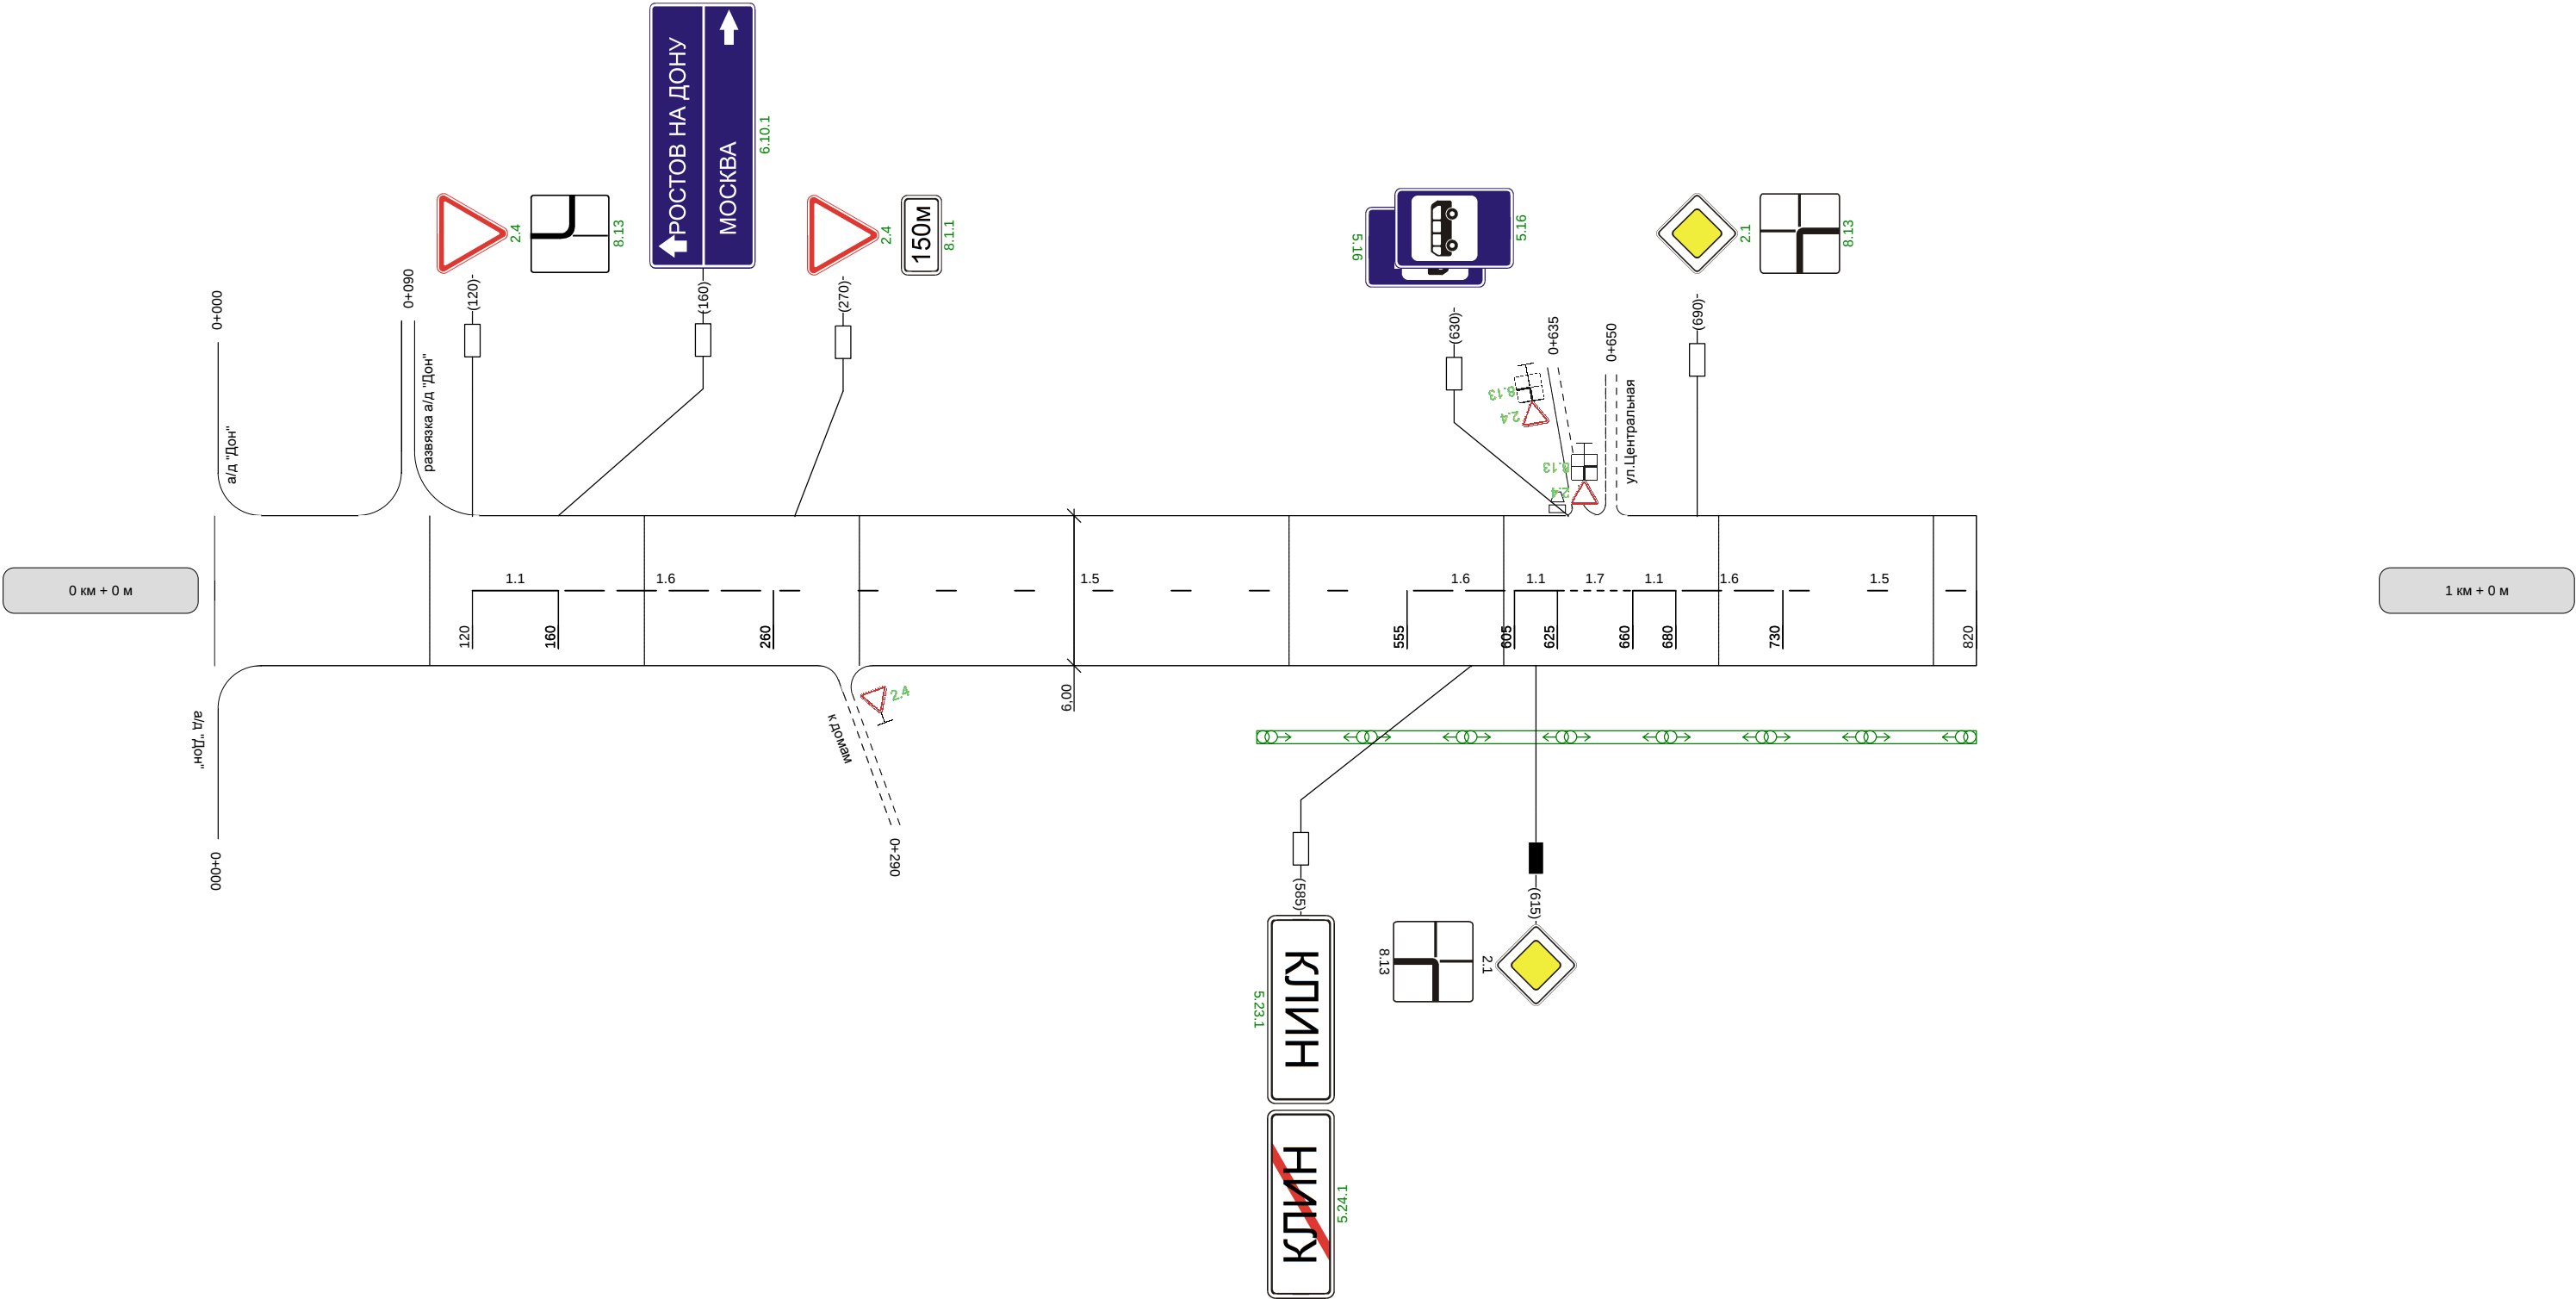

Видимость автомобиля
в прямом направлении