



Разметка на участке:
1.1 : 930,00 м
1.2 : 1930,00 м

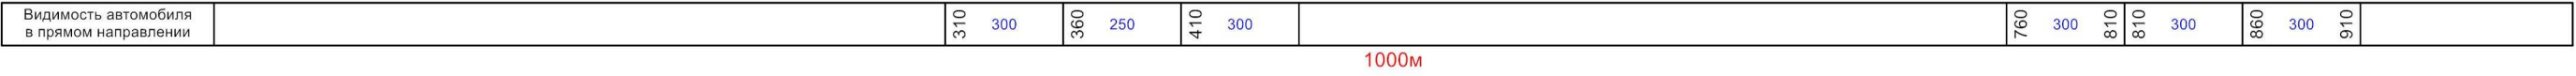

Кривые в плане										
Элементы дороги в продольном профиле										
Видимость автомобиля в обратном направлении		60	300	110	300	160	300	210		
Характеристики проезжей части	7,00									

Разметка на участке:
1.1 : 60,00 м
1.2 : 1980,00 м
1.5 : 640,00 м
1.6 : 100,00 м
1.11 : 200,00 м

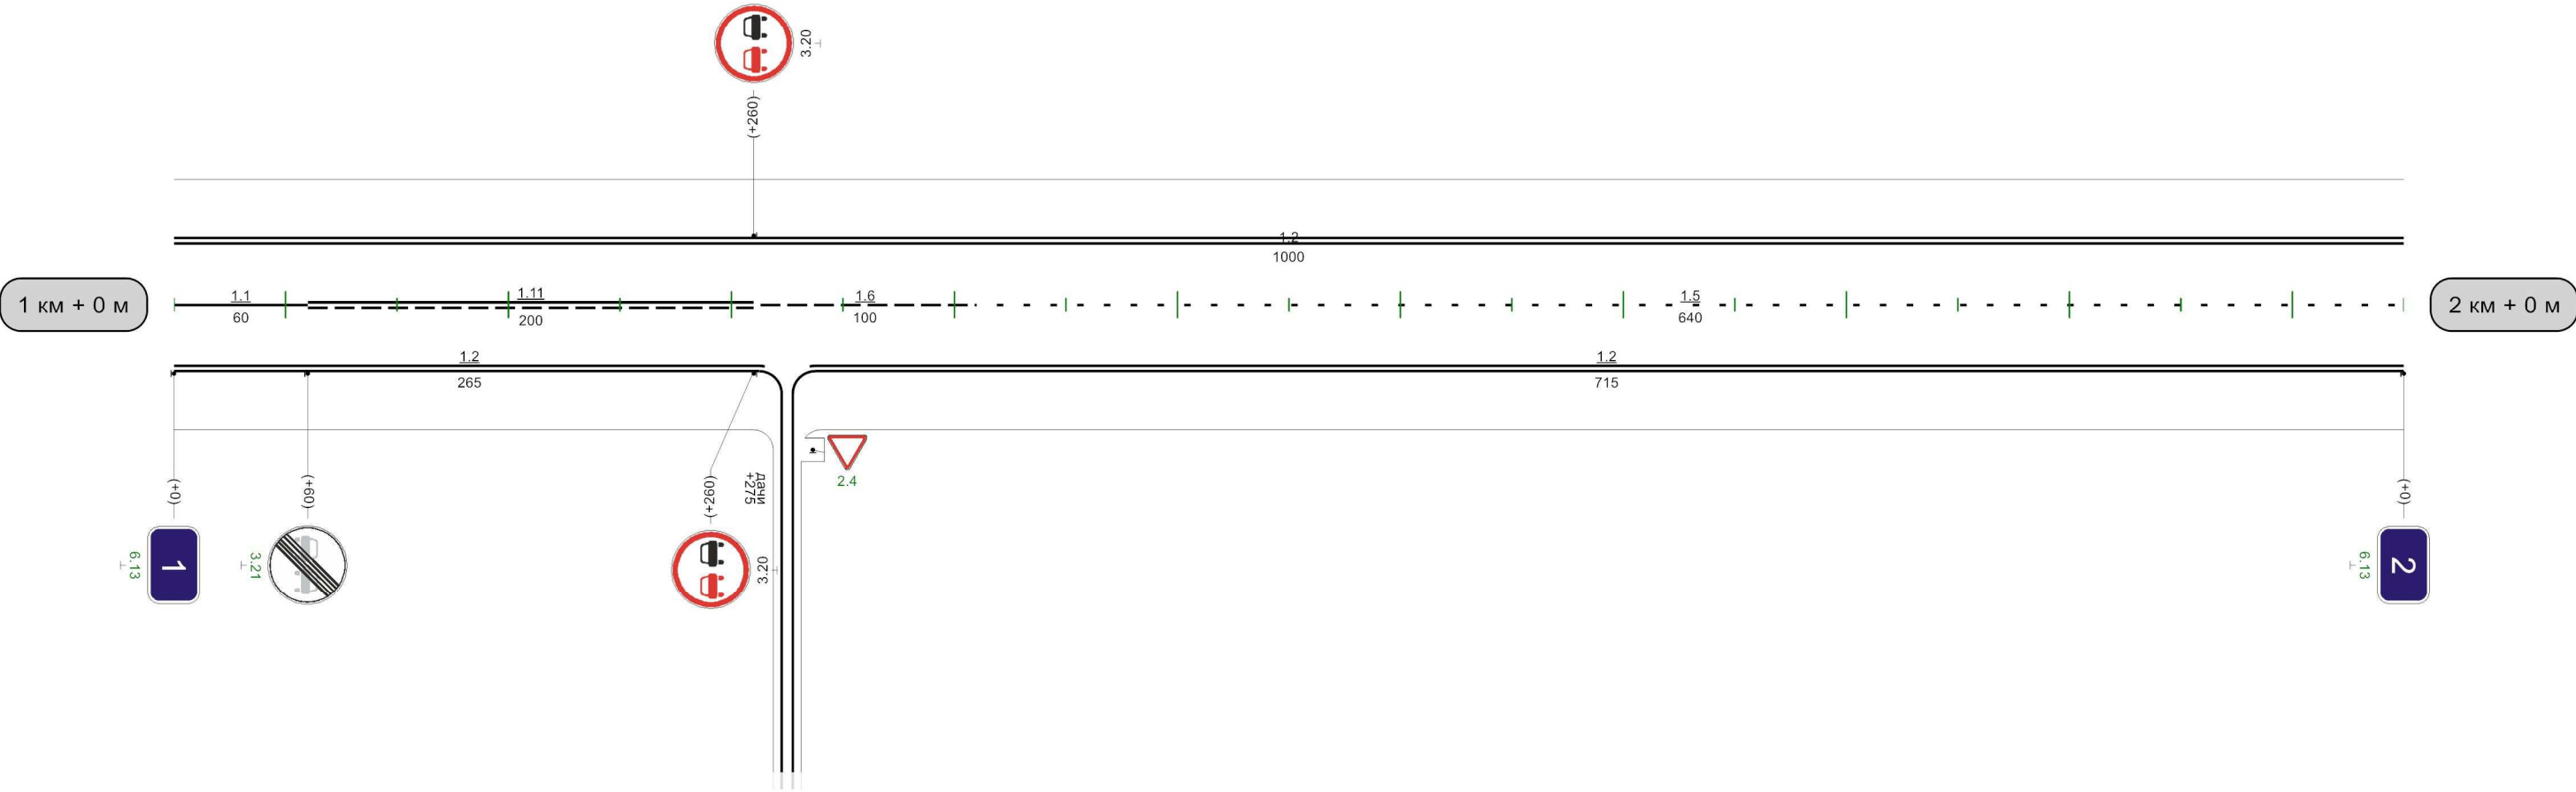


Видимость автомобиля в прямом направлении	1000м									
---	-------	--	--	--	--	--	--	--	--	--

Автодорога Венев-Серебрянные Пруды

Кривые в плане		
Элементы дороги в продольном профиле		
Видимость автомобиля в обратном направлении		
Характеристики проезжей части	7,00	

Разметка на участке:
1.2 : 1980,00 м
1.5 : 1000,00 м

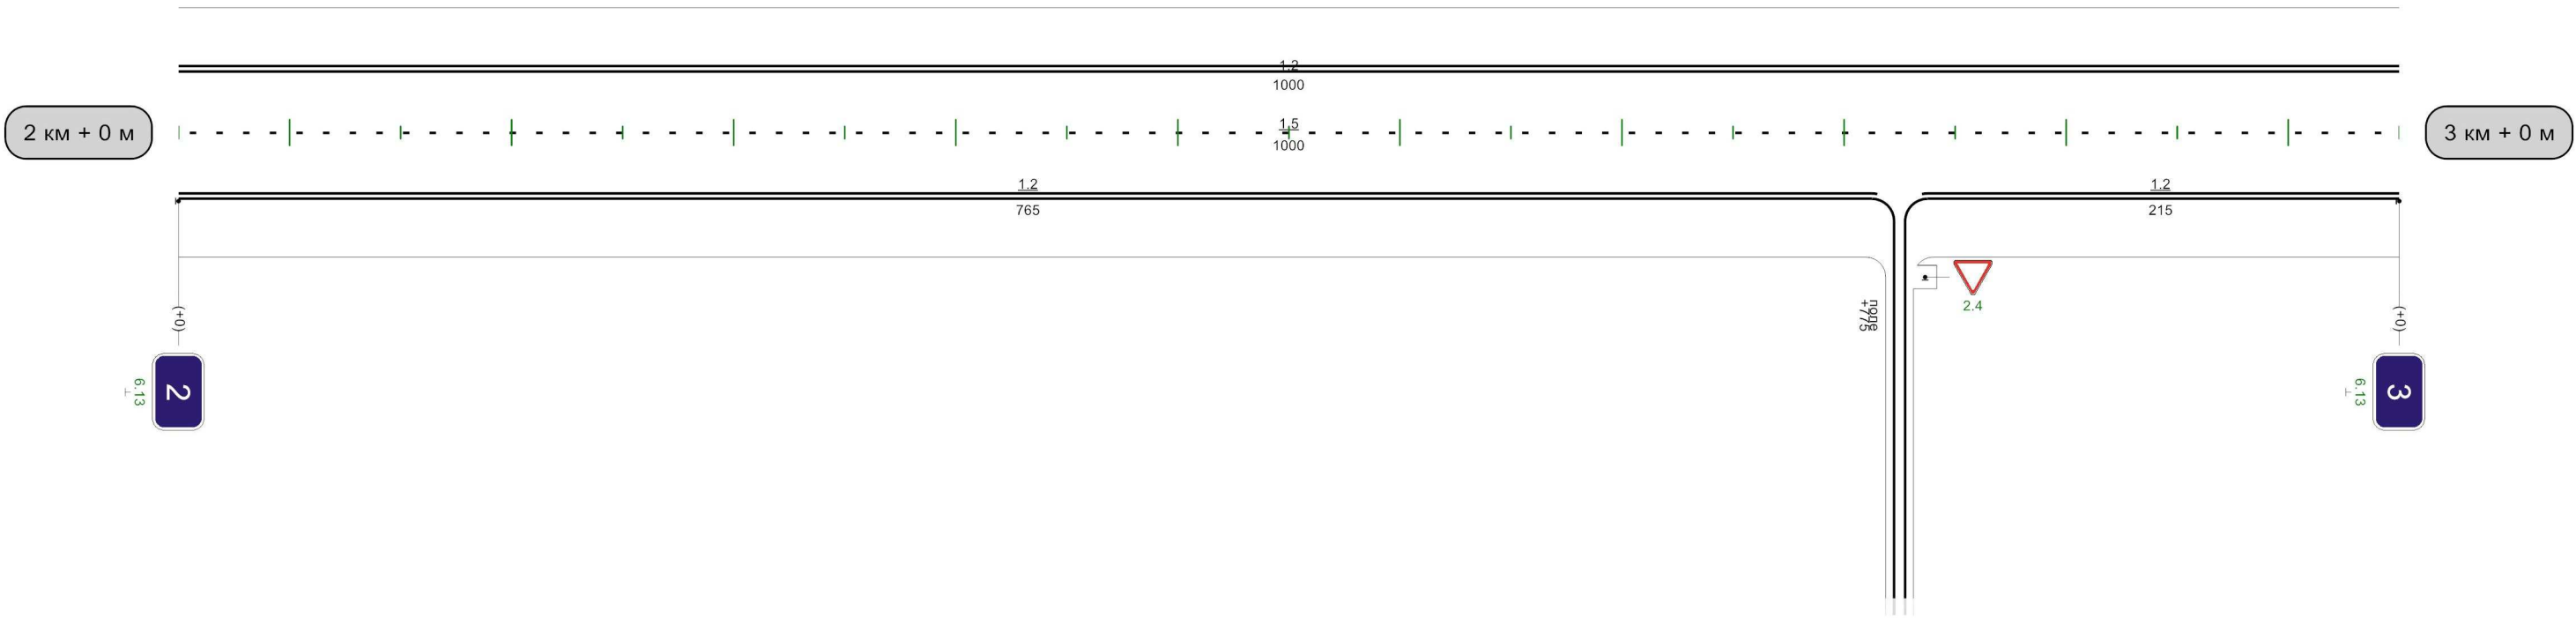


Видимость автомобиля в прямом направлении	
	1000м

Автодорога Венев-Серебрянные Пруды

Кривые в плане	
Элементы дороги в продольном профиле	
Видимость автомобиля в обратном направлении	
Характеристики проезжей части	7,00

Разметка на участке:
1.1 : 80,00 м
1.2 : 1940,00 м
1.5 : 690,00 м
1.6 : 200,00 м

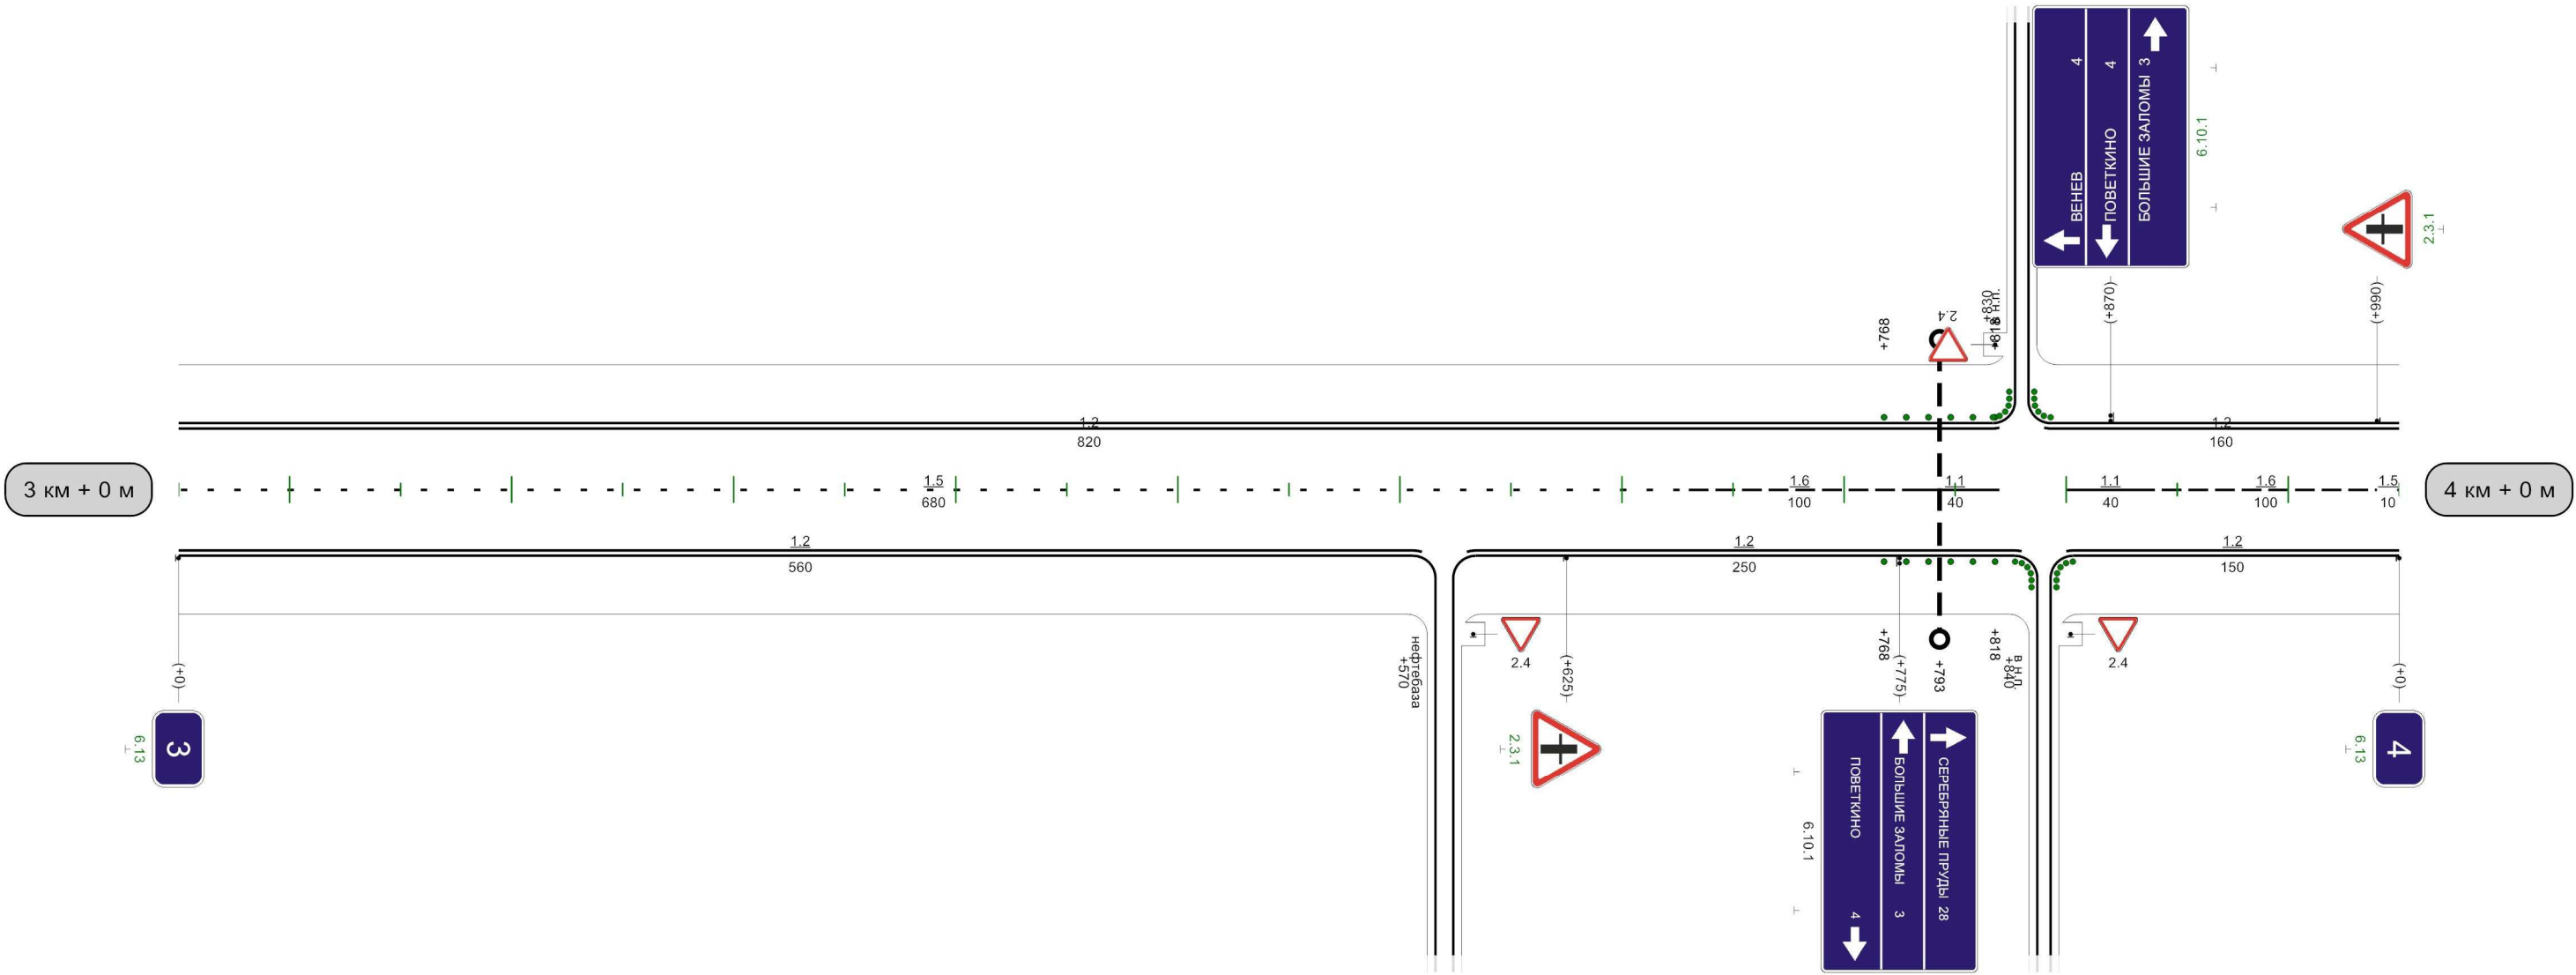

Видимость автомобиля в прямом направлении	
	1000м

Разметка на участке:


1.1 : 120,00 м
1.2 : 2000,00 м
1.5 : 520,00 м
1.6 : 100,00 м
1.11 : 260,00 м



Автодорога Венев-Серебряные Пруды

Кривые в плане										
Элементы дороги в продольном профиле										
Видимость автомобиля в обратном направлении		60	200	110	250	160	300	210		
Характеристики проезжей части	7,00									

Разметка на участке:
1.2 : 1980,00 м
1.5 : 755,00 м
1.6 : 100,00 м
1.11 : 145,00 м

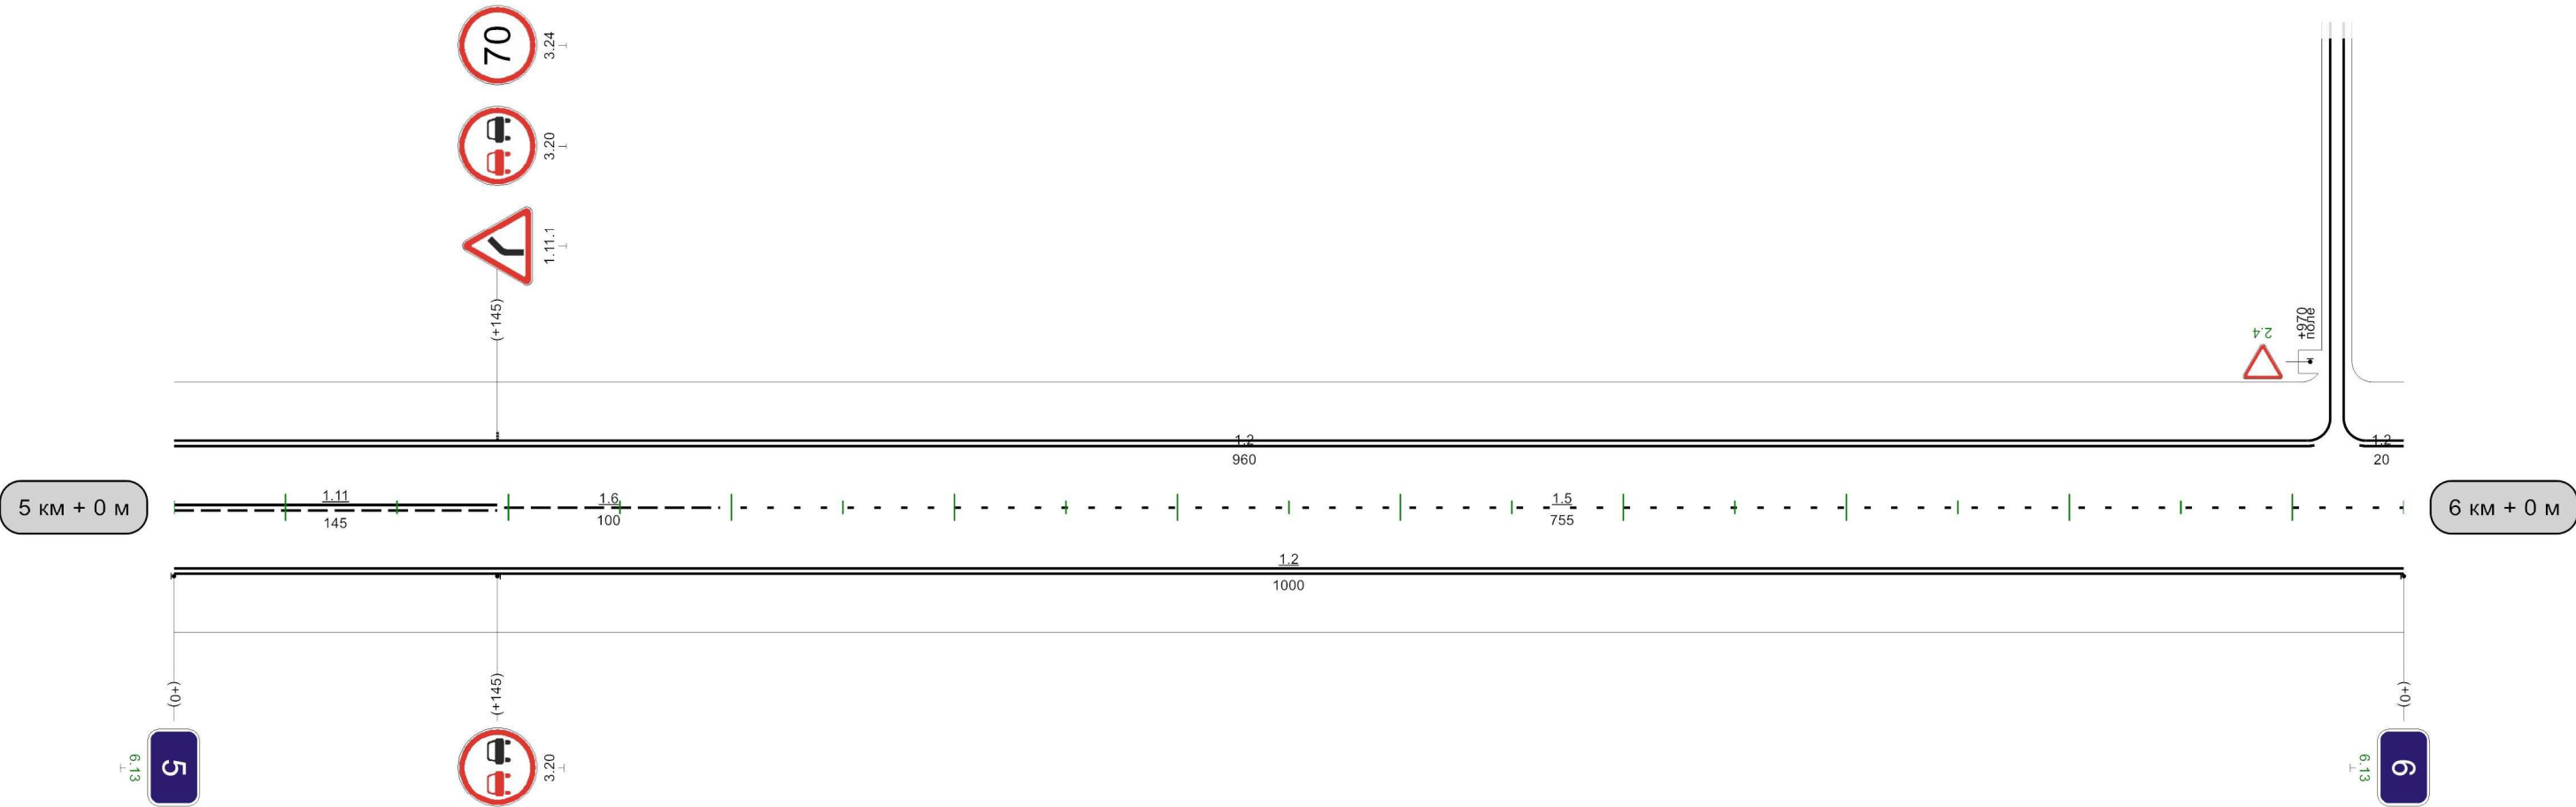


Видимость автомобиля в прямом направлении	1000м									
---	-------	--	--	--	--	--	--	--	--	--

Автодорога Венев-Серебрянные Пруды

Кривые в плане		
Элементы дороги в продольном профиле		
Видимость автомобиля в обратном направлении		
Характеристики проезжей части	7,00	


Разметка на участке:
1.2 : 1960,00 м
1.5 : 1000,00 м

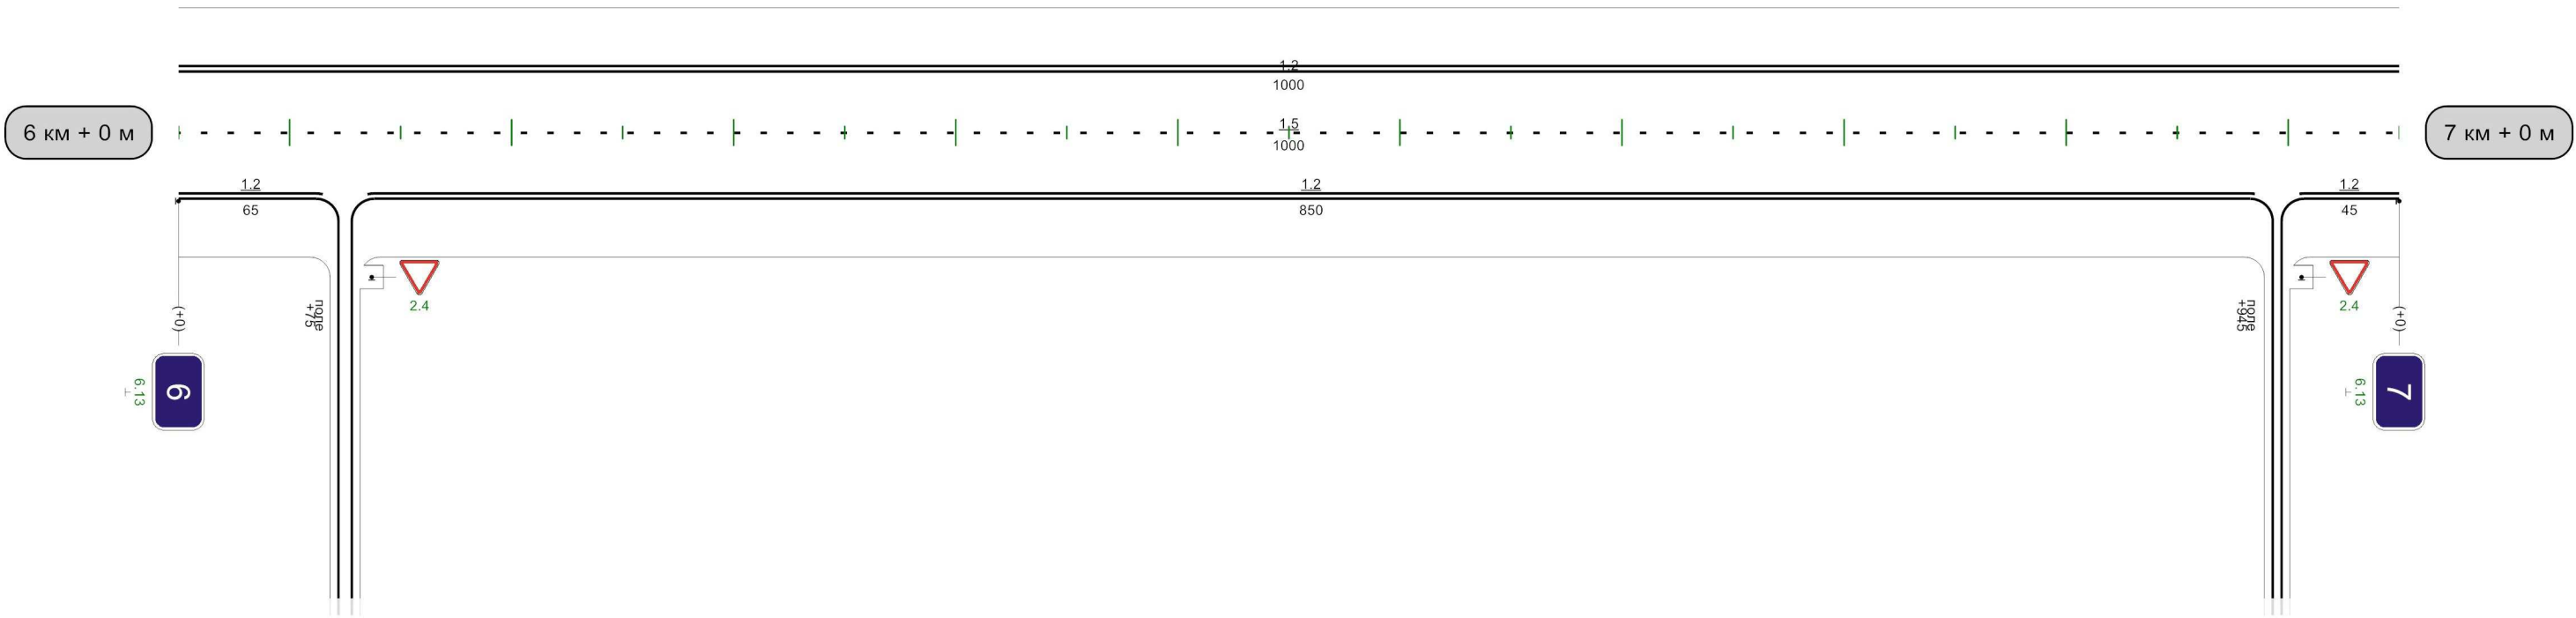

Видимость автомобиля в прямом направлении	1000м
--	-------

Кривые в плане	185 R=1706м P=212; α=5° 395
Элементы дороги в продольном профиле	10 893 19 R=8844м
Видимость автомобиля в обратном направлении	
Характеристики проезжей части	7,00

Разметка на участке:
1.2 : 1980,00 м
1.5 : 1000,00 м

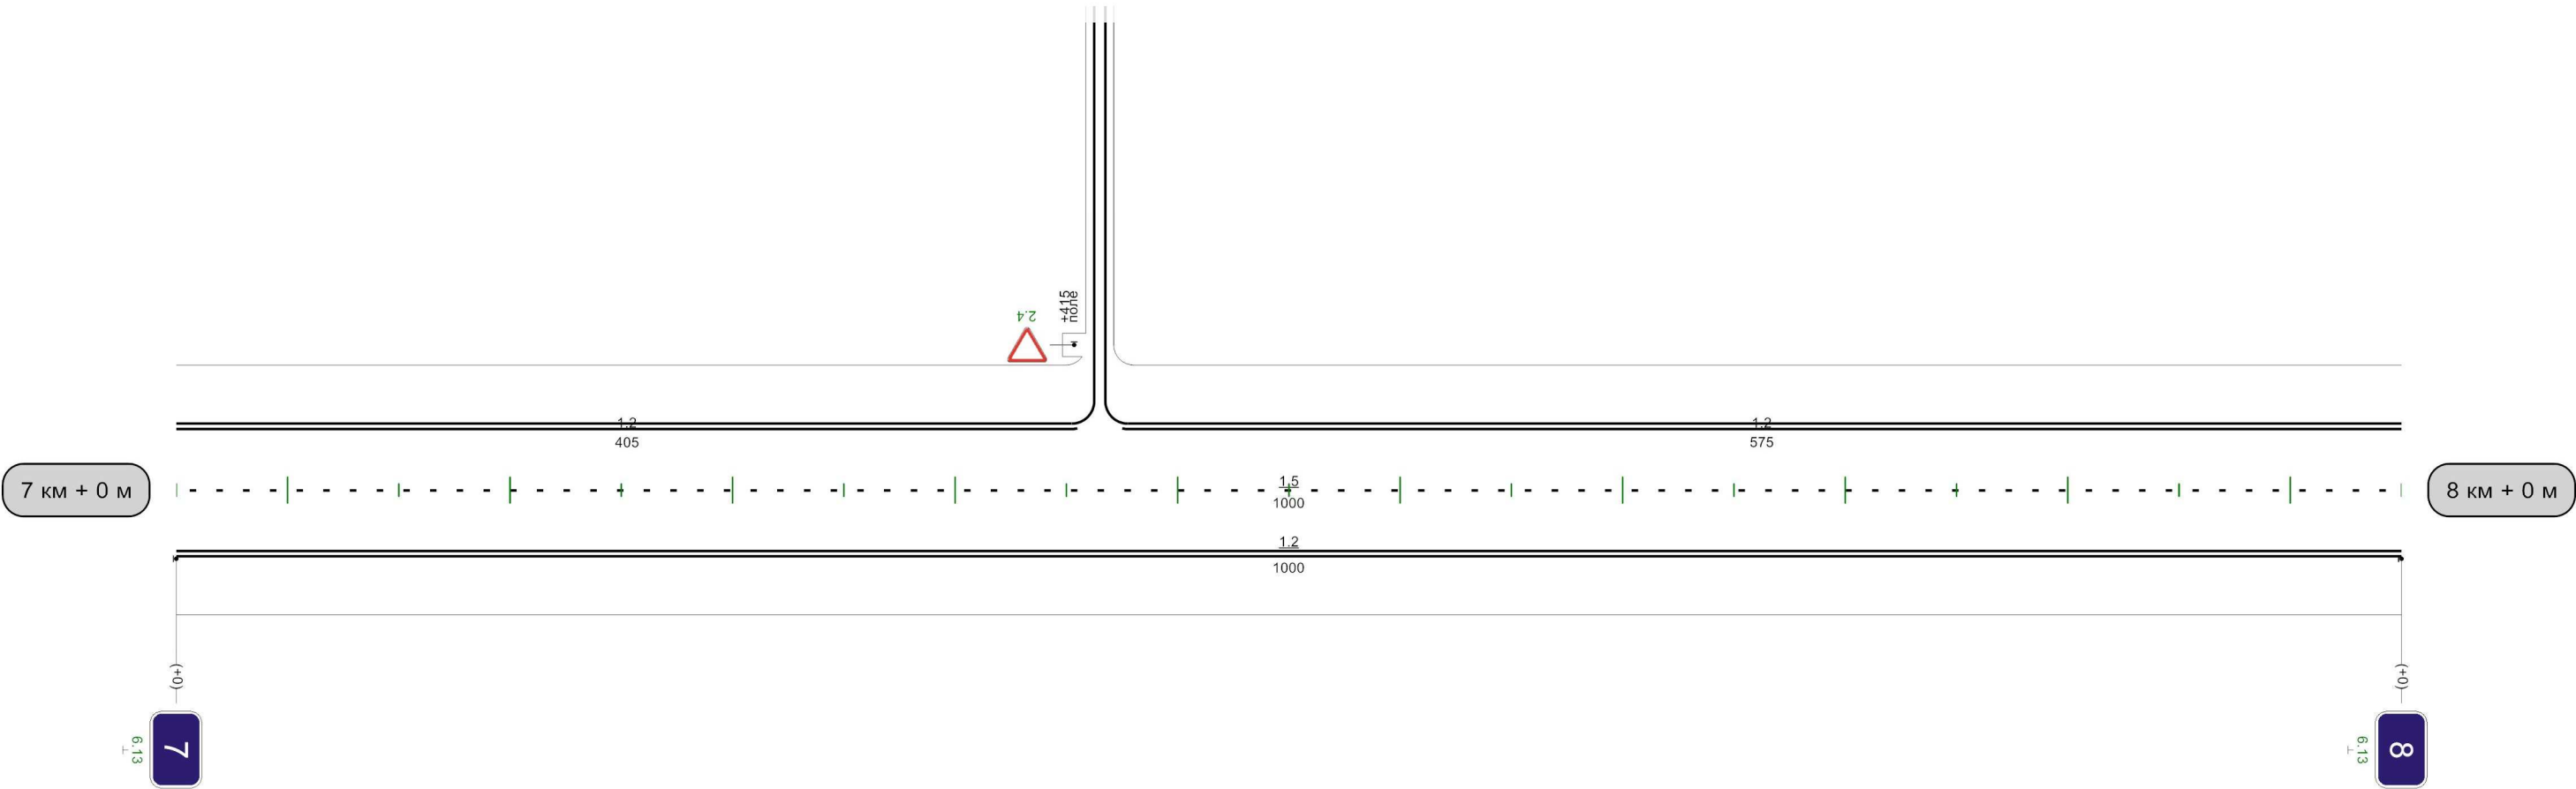


Видимость автомобиля в прямом направлении	1000м
--	-------

Автодорога Венев-Серебрянные Пруды

Кривые в плане		
Элементы дороги в продольном профиле		
Видимость автомобиля в обратном направлении		
Характеристики проезжей части	7,00	

Разметка на участке:
1.2 : 1960,00 м
1.5 : 1000,00 м

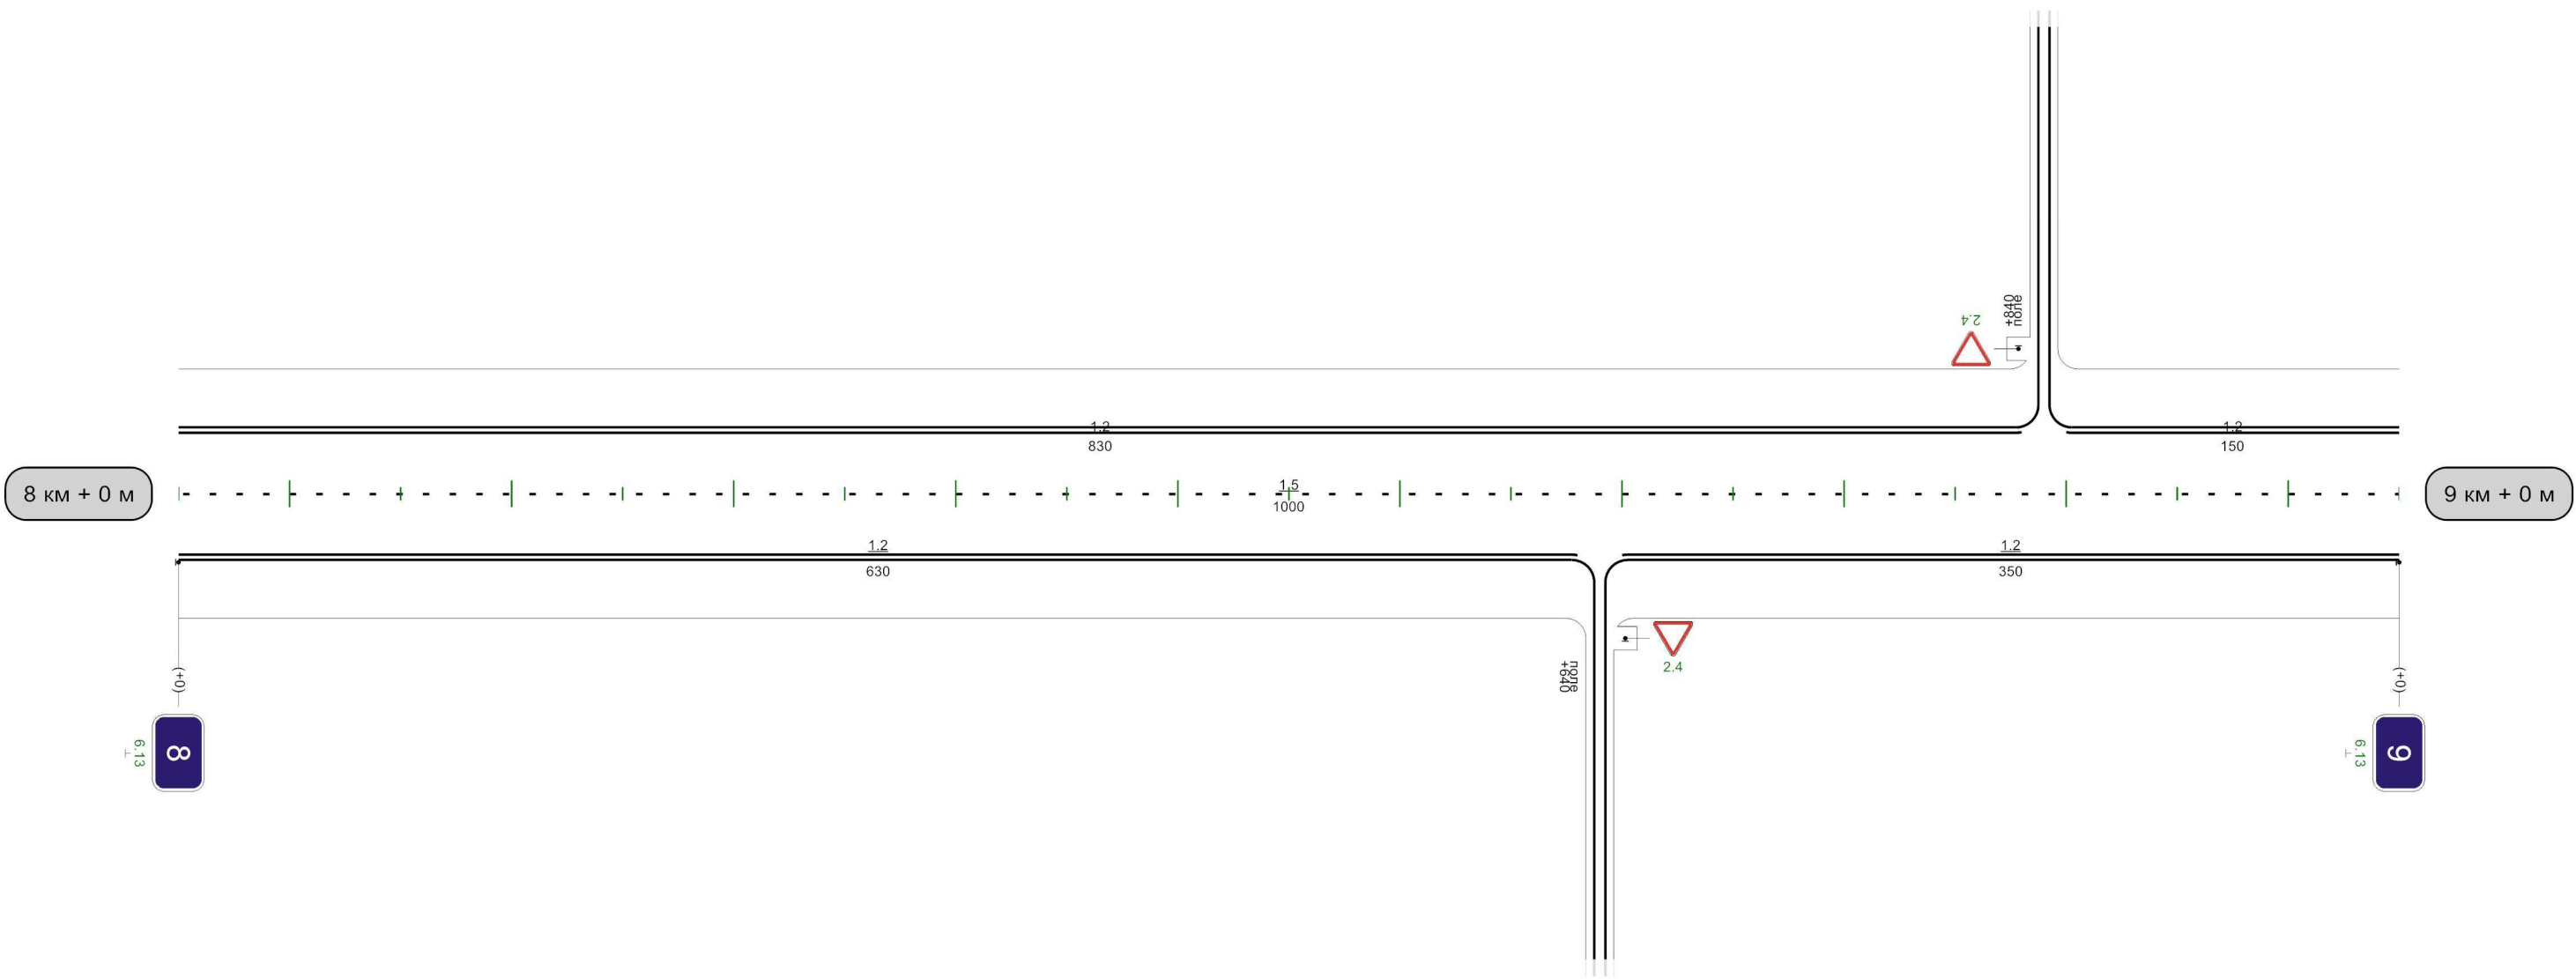


Видимость автомобиля в прямом направлении	1000м
--	-------

Автодорога Венев-Серебряные Пруды

Кривые в плане	
Элементы дороги в продольном профиле	6 20 600 R=14137м
Видимость автомобиля в обратном направлении	
Характеристики проезжей части	7,00

Разметка на участке:
1.1 : 15,00 м
1.2 : 2000,00 м
1.5 : 885,00 м
1.6 : 100,00 м

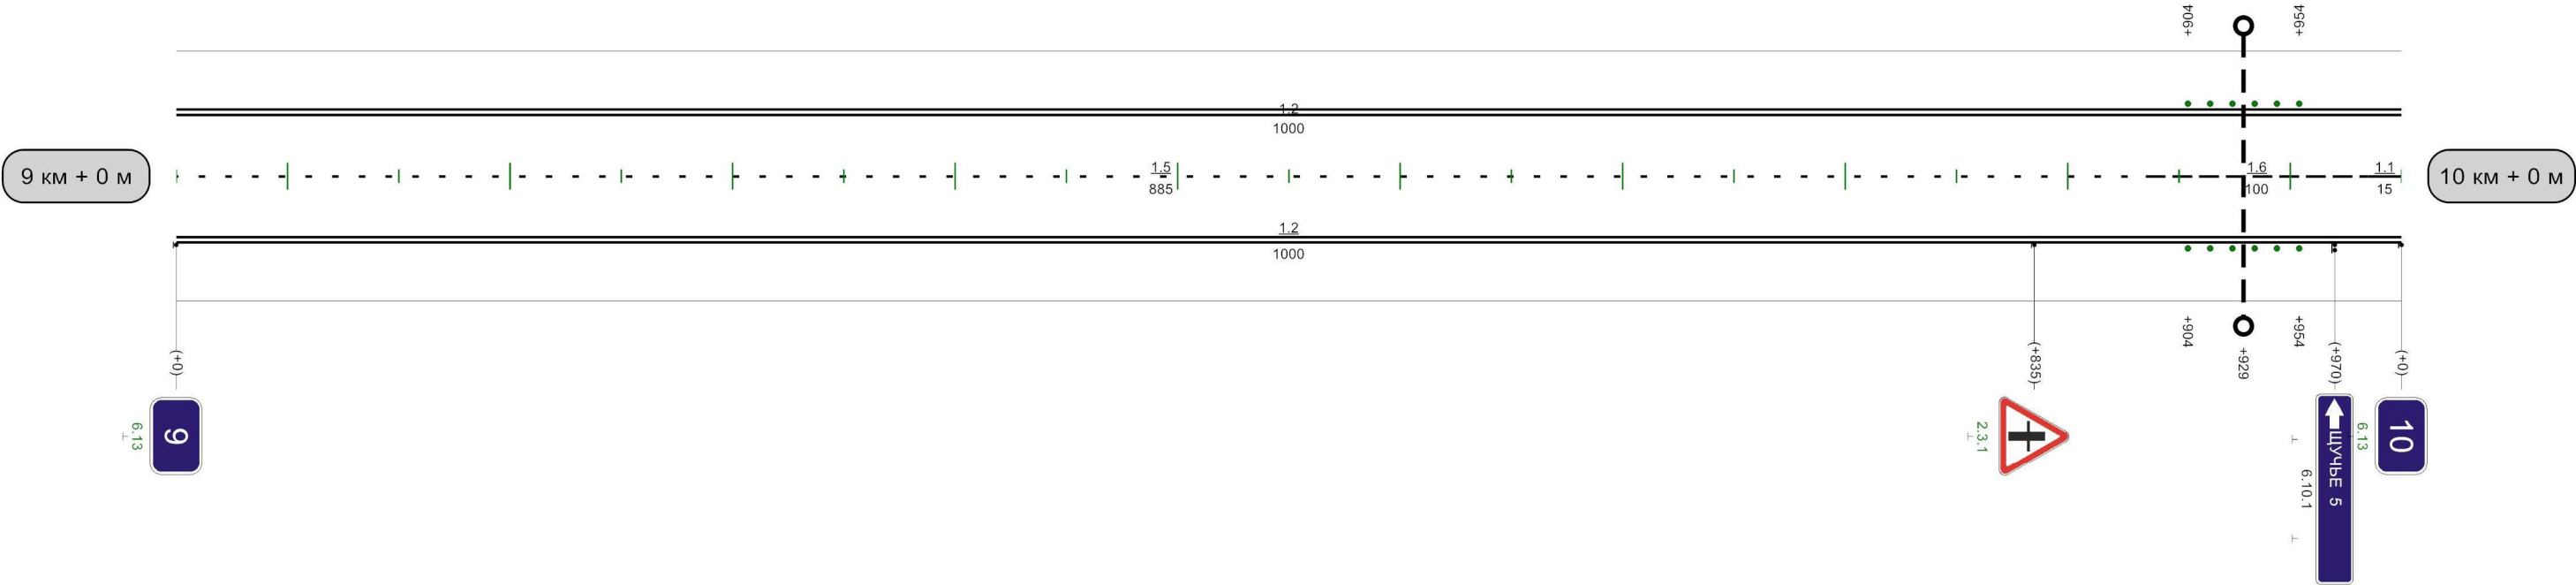


Видимость автомобиля в прямом направлении	1000м
---	-------

Автодорога Венев-Серебряные Пруды

Кривые в плане	492 R=582м P=20; a=16° 690					
Элементы дороги в продольном профиле	20 14 R=14137м 86 618 8 936 21					
Видимость автомобиля в обратном направлении				860	300	910
Характеристики проезжей части	7,00			300	960	

Разметка на участке:
1.1 : 285,00 м
1.2 : 1960,00 м
1.11 : 685,00 м

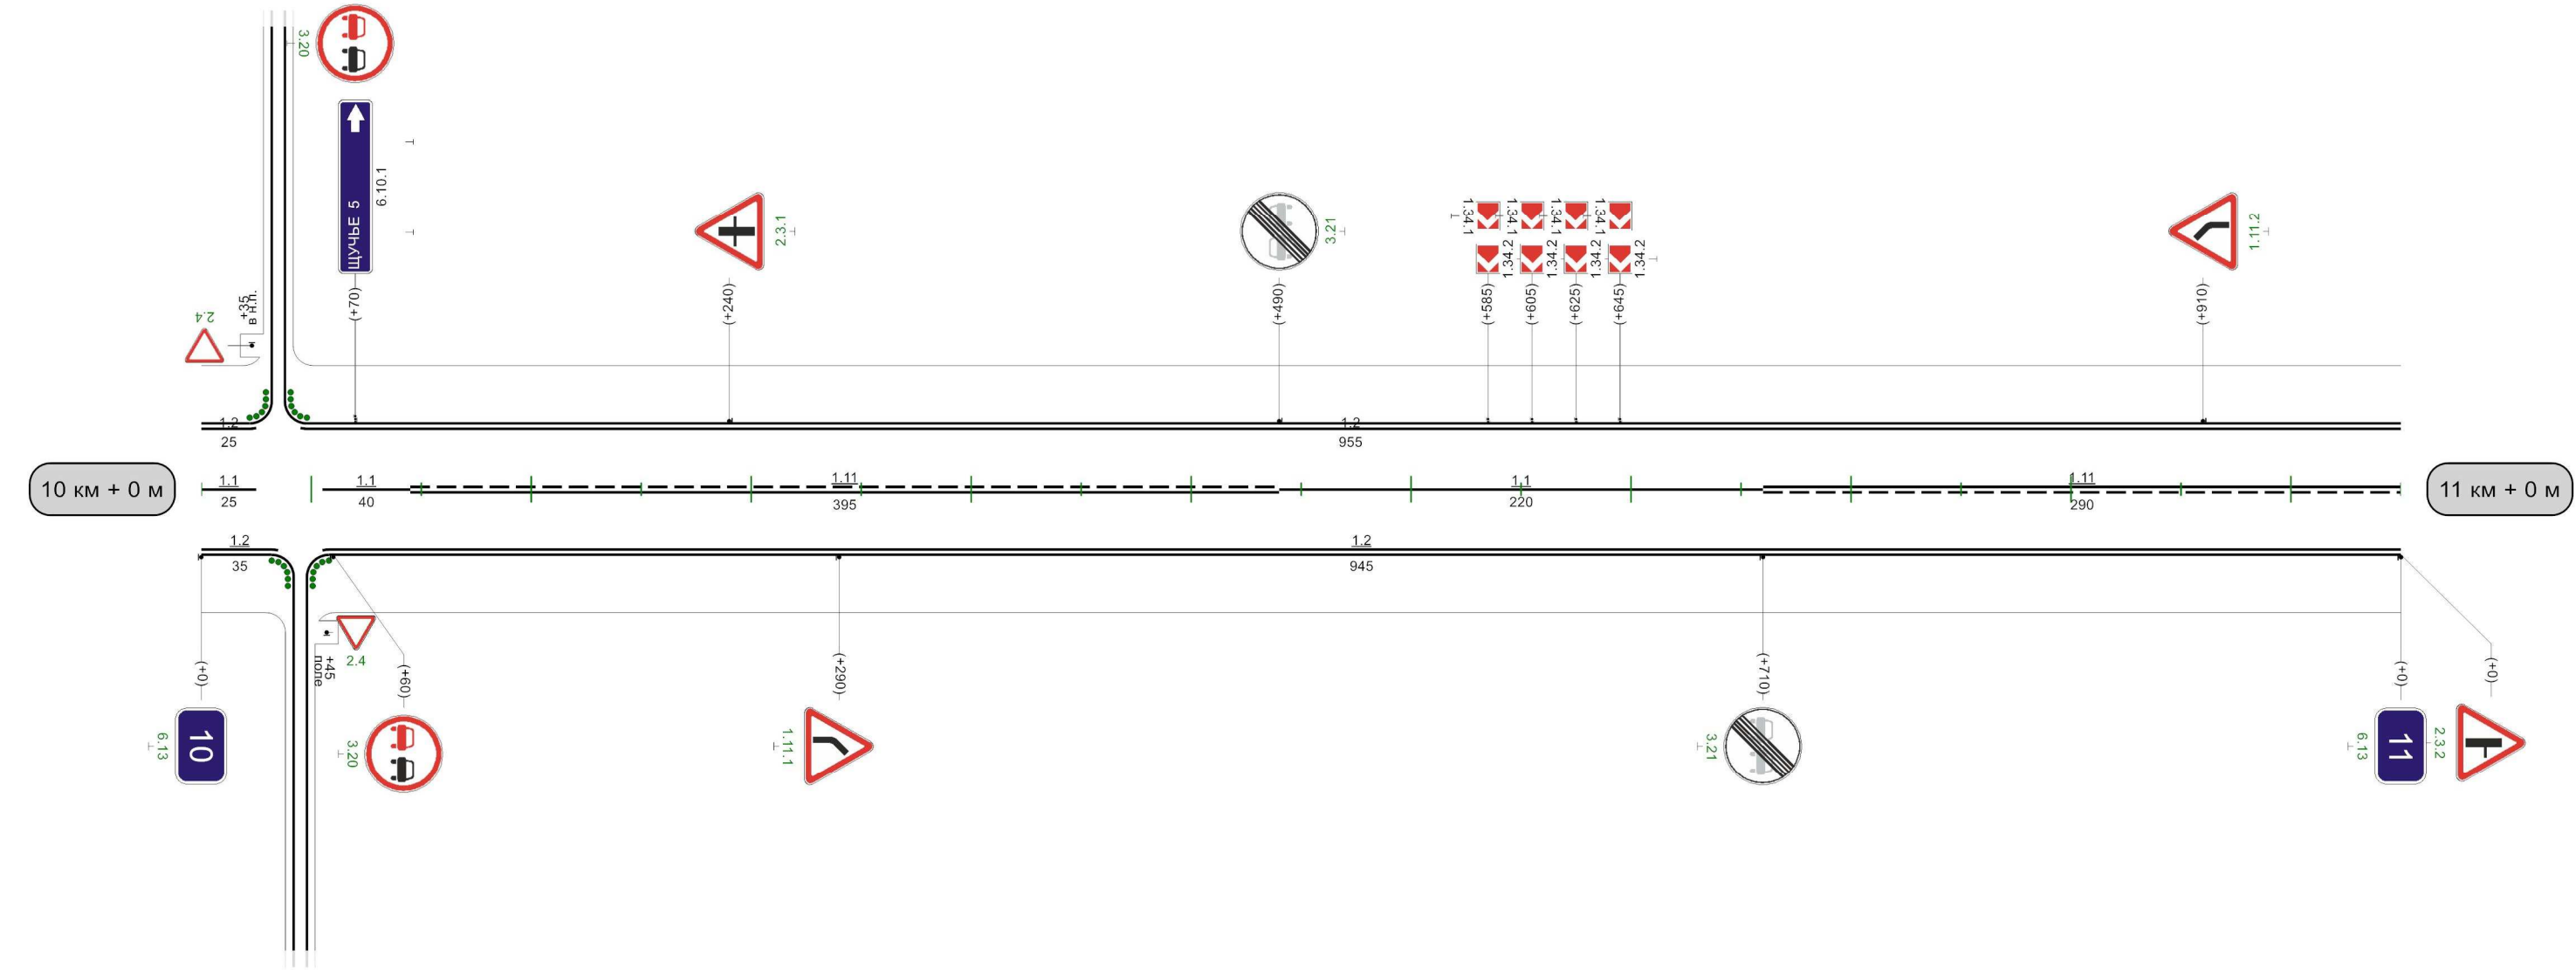

Видимость автомобиля в прямом направлении	560 300 610 300 660 710					
---	--	--	--	--	--	--

1000м

Разметка на участке:

1.1 : 355,00 м

1.2 : 1840,00 м

1.6 : 150,00 м


1.11 : 575,00 м

1.17 : 20,00 м

Автодорога Венев-Серебрянные Пруды

Кривые в плане	R=350м P=9; a=23° 110 R=897м P=53; a=10° 686 892				
Элементы дороги в продольном профиле	19 R=12627м 302 9 423 10 R=13124м 631 6				
Видимость автомобиля в обратном направлении	160 300 210 300 260				
Характеристики проезжей части	7,00				


Разметка на участке:
1.1 : 110,00 м
1.2 : 2000,00 м
1.5 : 590,00 м
1.6 : 100,00 м
1.11 : 200,00 м

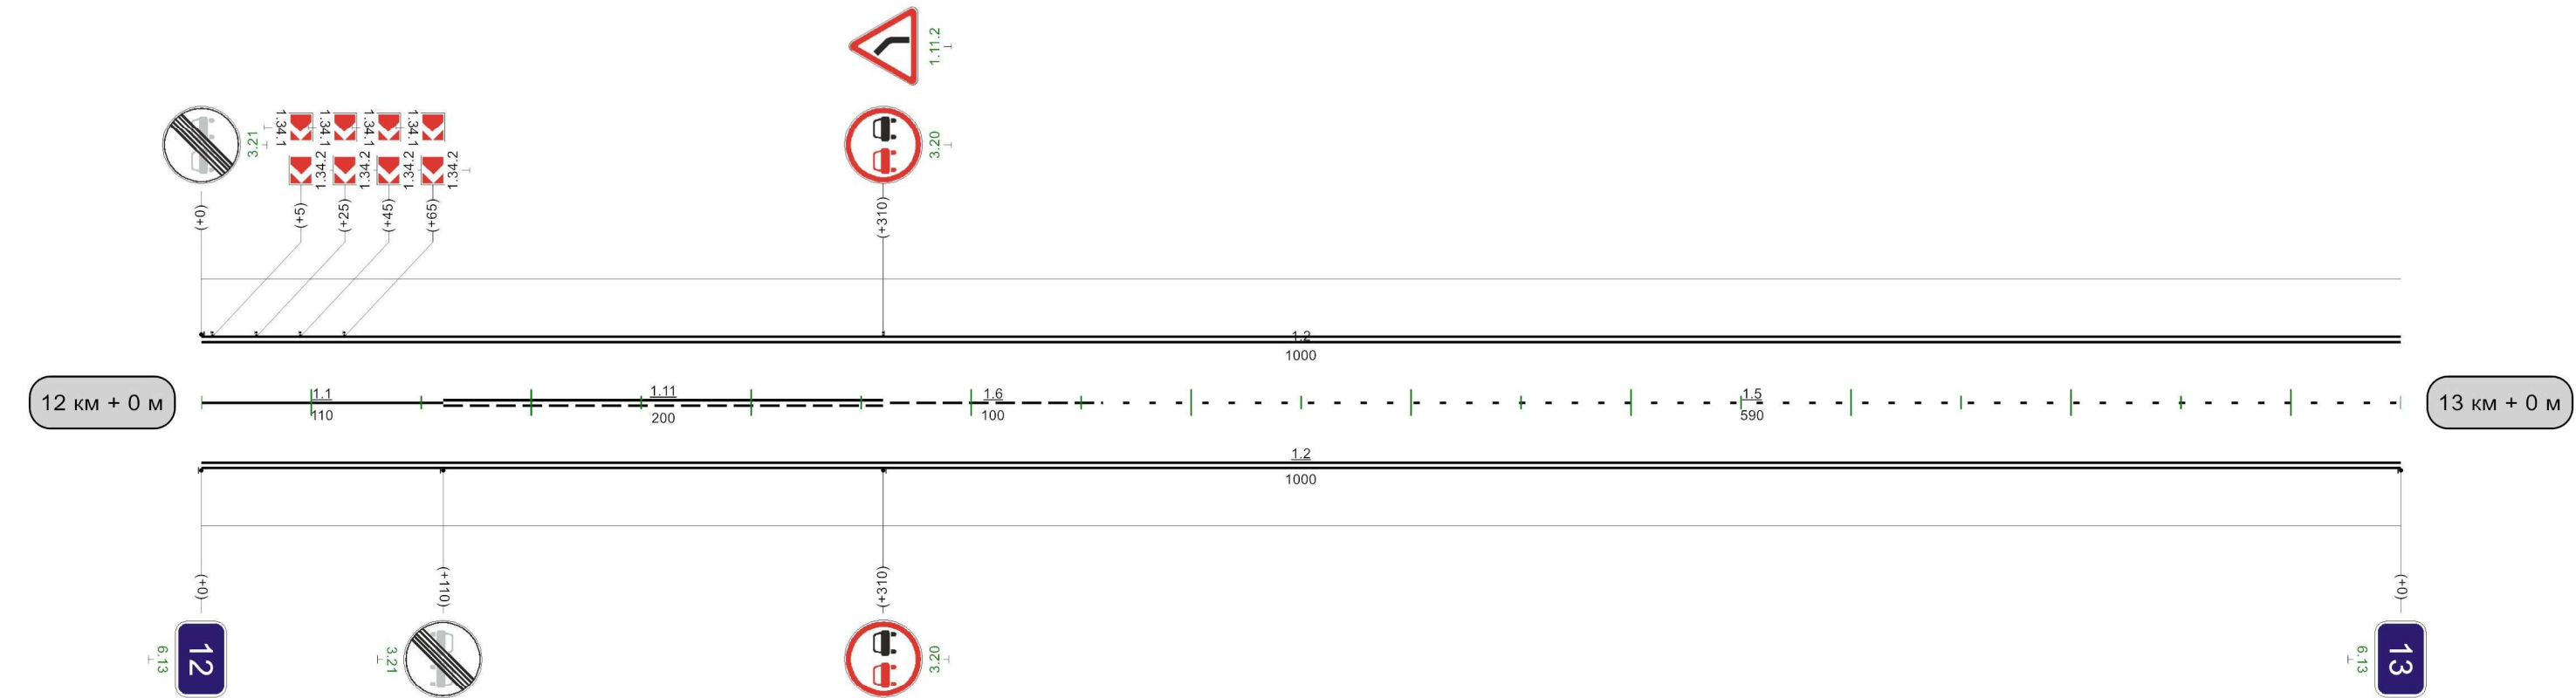

Видимость автомобиля в прямом направлении	1000м
---	-------

Кривые в плане	489 R=347м P=15; а=13° 671
Элементы дороги в продольном профиле	6
Видимость автомобиля в обратном направлении	
Характеристики проезжей части	7,00

Разметка на участке:
1.1 : 510,00 м
1.2 : 2000,00 м
1.5 : 190,00 м
1.6 : 100,00 м
1.11 : 200,00 м

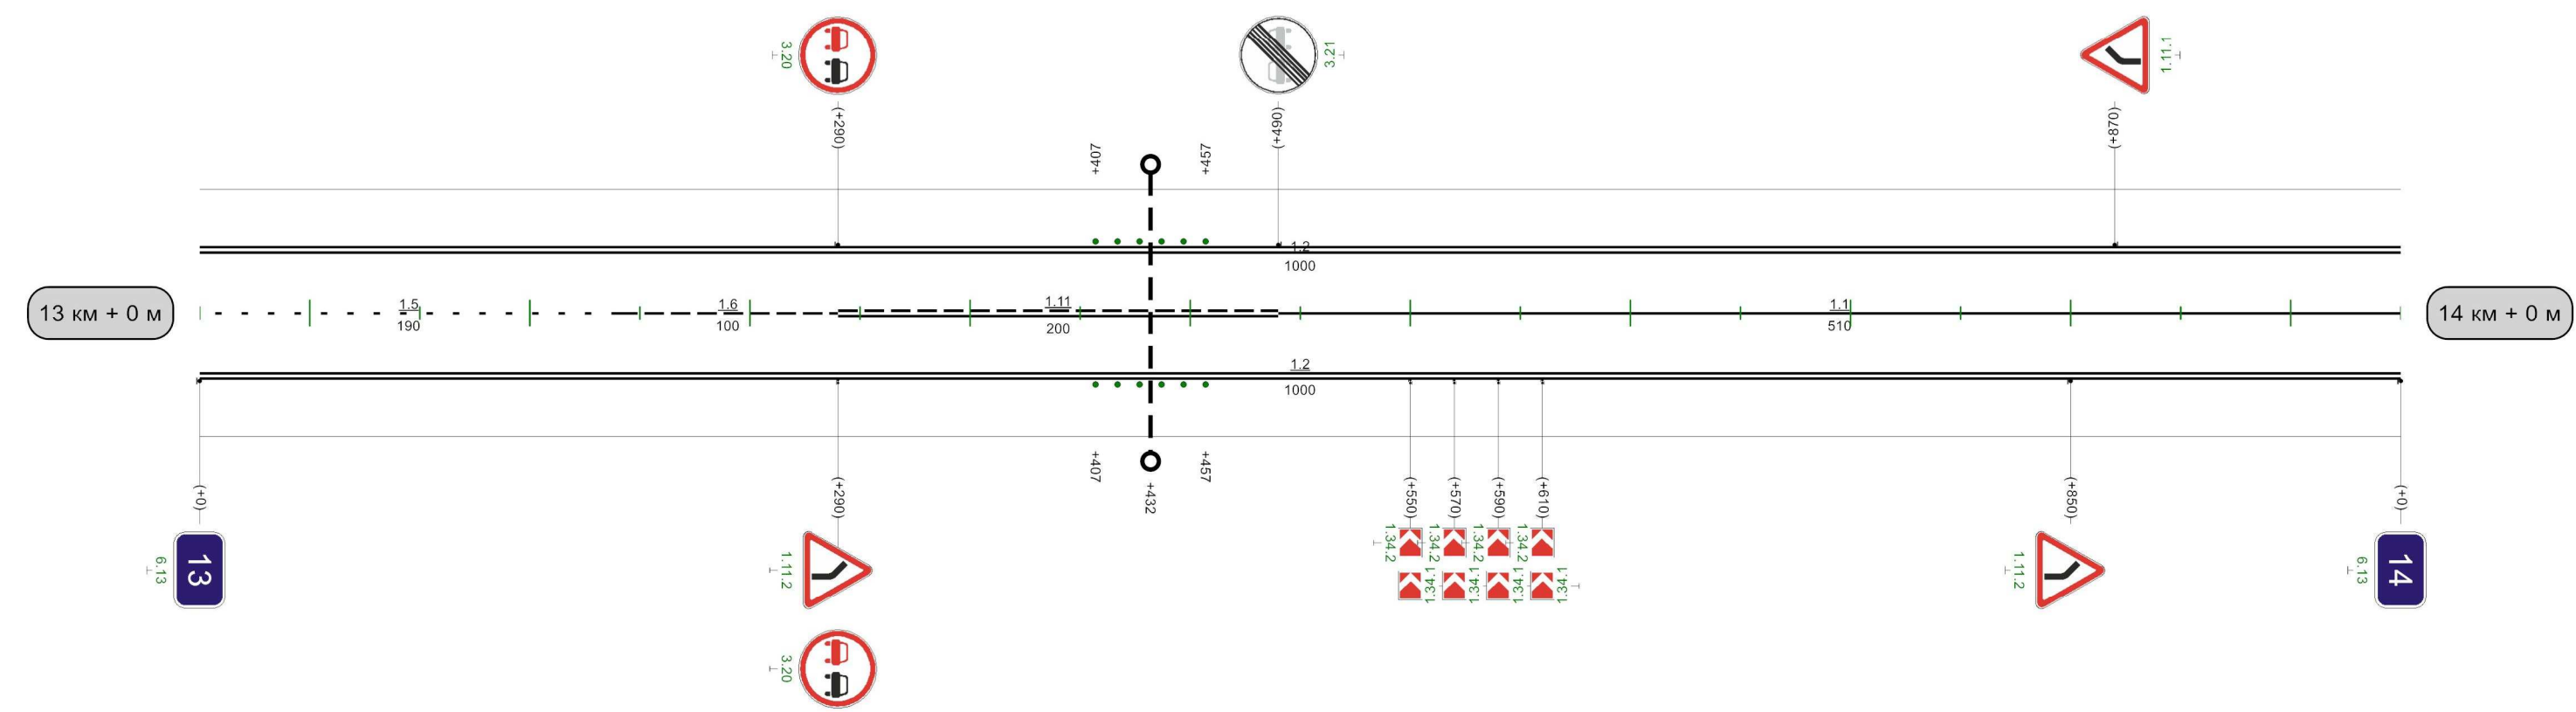


Видимость автомобиля в прямом направлении	
---	--

1000м

Разметка на участке:
1.1 : 513,00 м
1.2 : 1046,00 м

Кривые в плане	46 R=544м P=31; a=10° 194
Элементы дороги в продольном профиле	6
Видимость автомобиля в обратном направлении	
Характеристики проезжей части	7,00

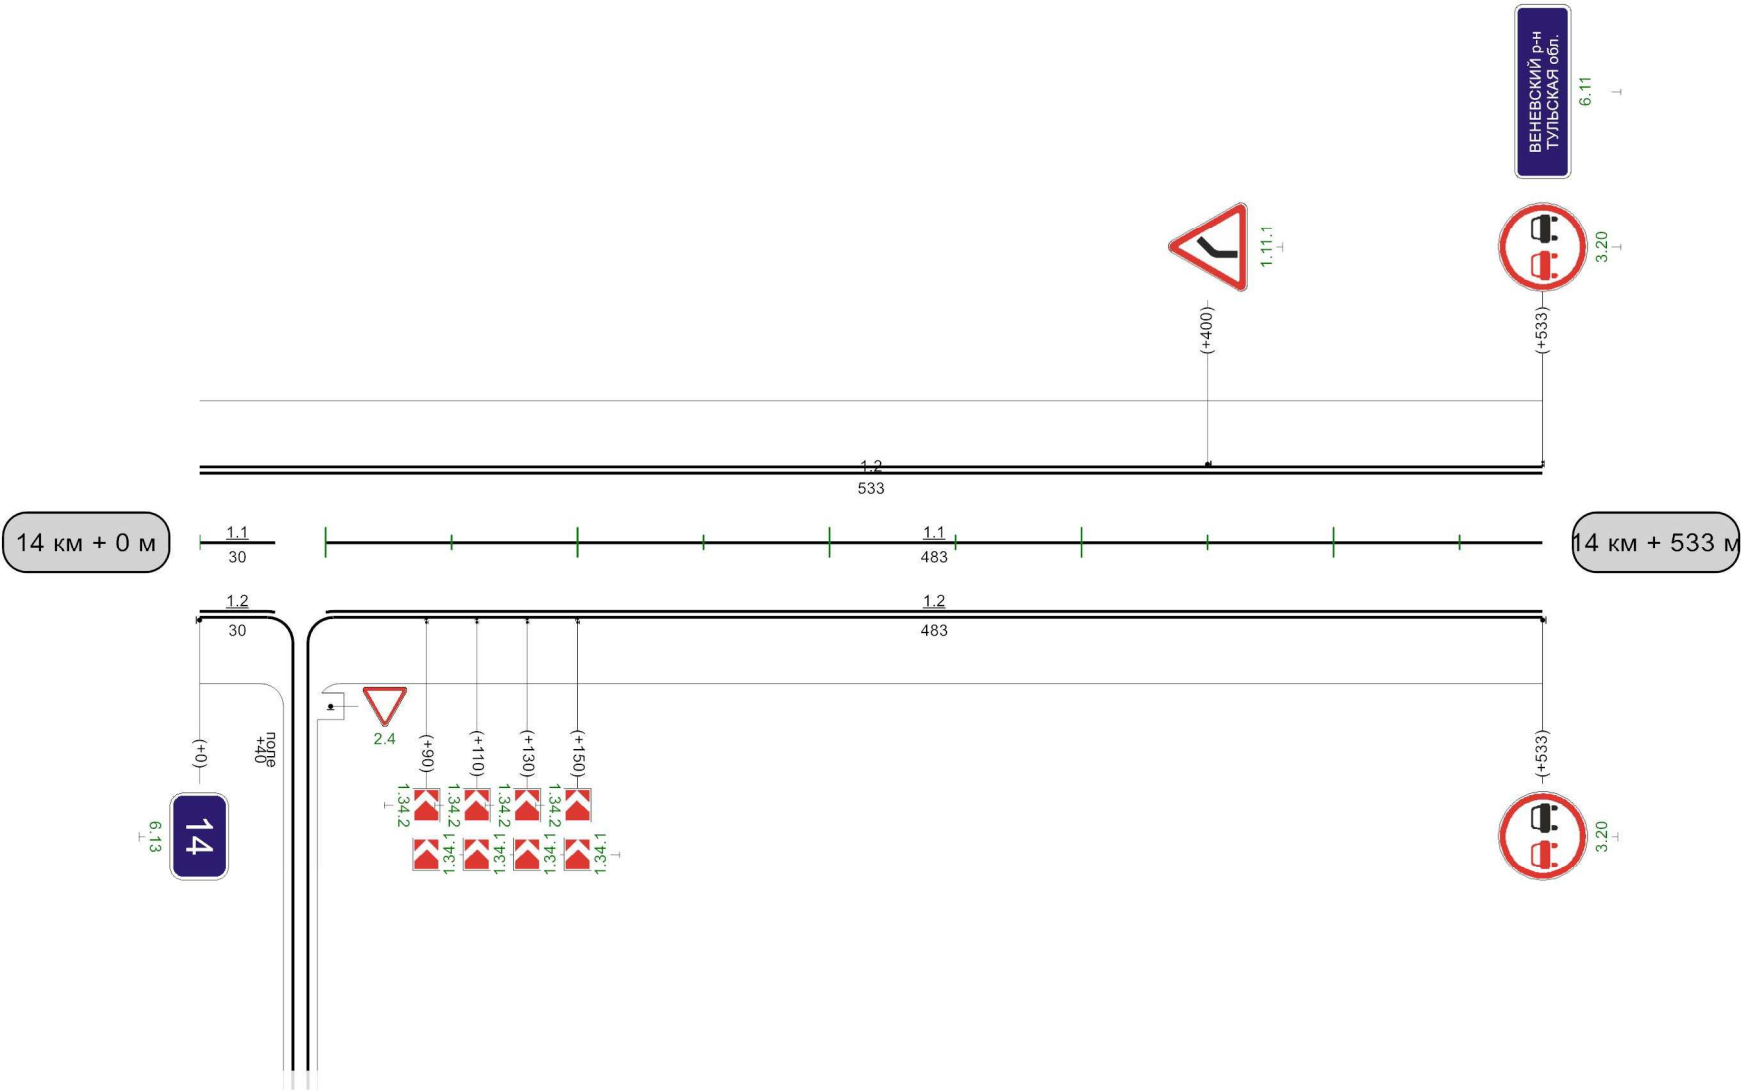

Видимость автомобиля в прямом направлении	
--	--

533м