
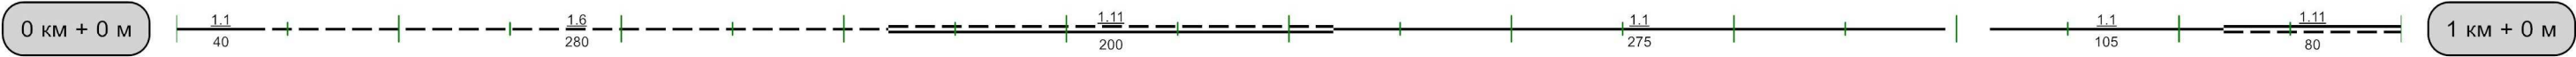


Венев Серебряные Пруды-Большие Заломы

Кривые в плане	R=1035м P=73; a=8°											
Элементы дороги в продольном профиле	6 188 0 23 415 558 20 R=19431м											
Видимость автомобиля в обратном направлении	700 300 800 300 850 850 300 006 250 950 200 0											
Характеристики проезжей части	6,00											

Разметка на участке:
1.1 : 420,00 м
1.6 : 280,00 м
1.11 : 280,00 м

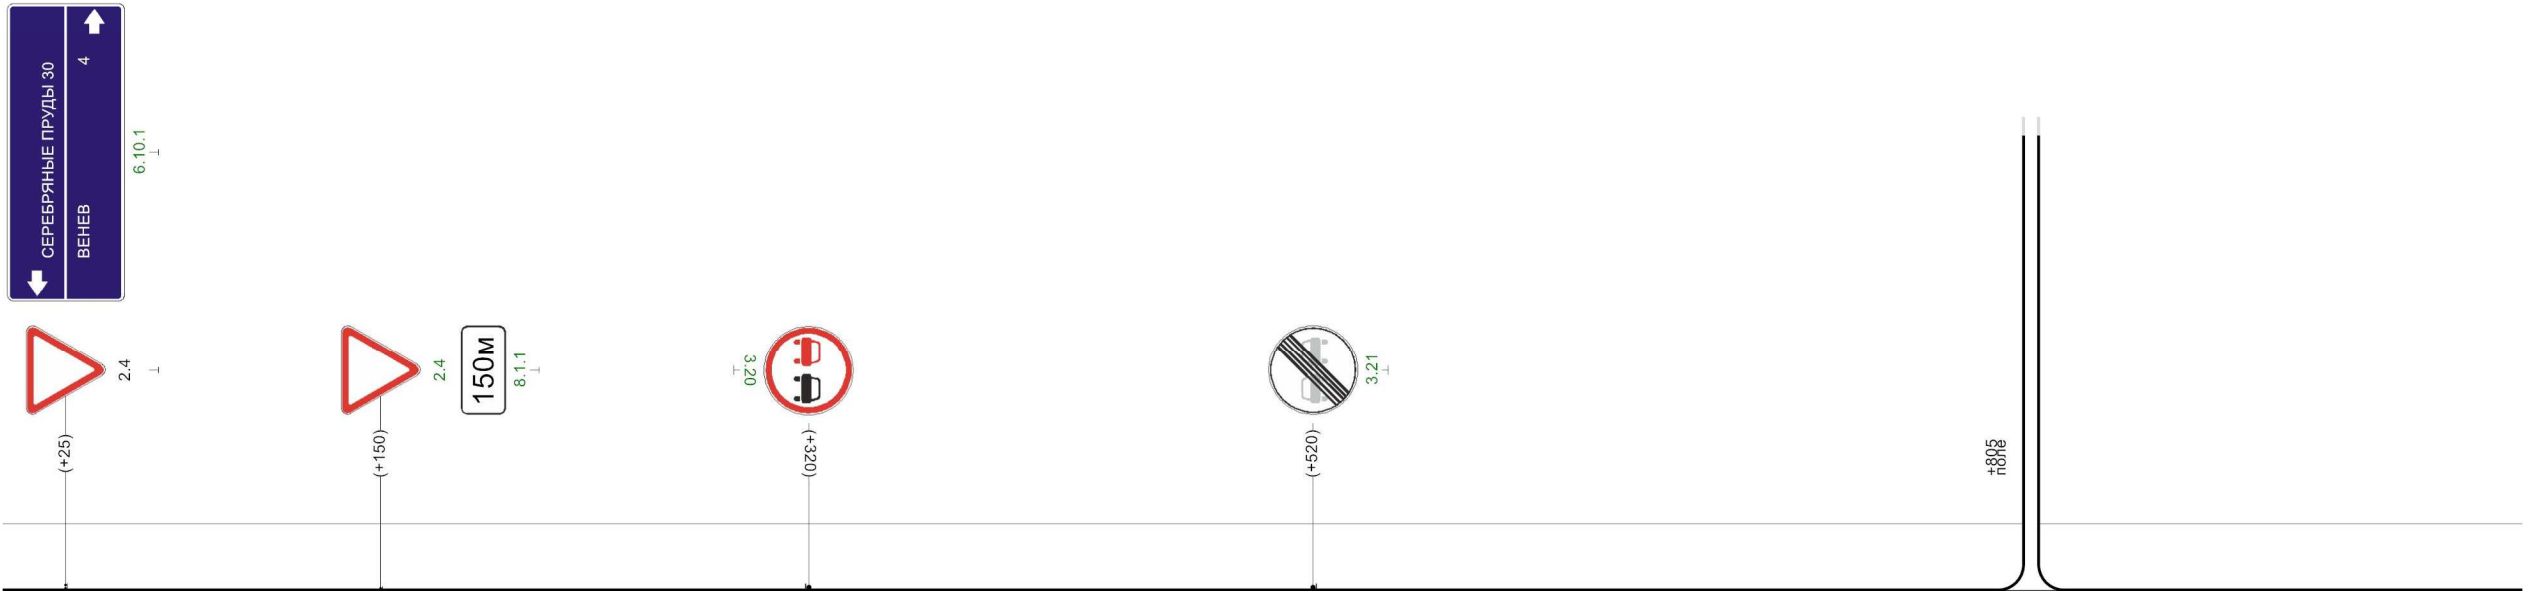


Видимость автомобиля в прямом направлении	350 300 400 300 450 300 500 250 550 250 600 250 650 250 700 250 750 200 800 200 850 250 906																					
---	--	--	--	--	--	--	--	--	--	--	--	--	--	--	--	--	--	--	--	--	--	--

1000м

Венев Серебрянные Пруды-Большие Заломы

Кривые в плане										
Элементы дороги в продольном профиле										
Видимость автомобиля в обратном направлении	0	200	50	200	100	250	150	300	200	
Характеристики проезжей части	6,00									

Разметка на участке:
1.5 : 550,00 м
1.6 : 200,00 м
1.11 : 250,00 м

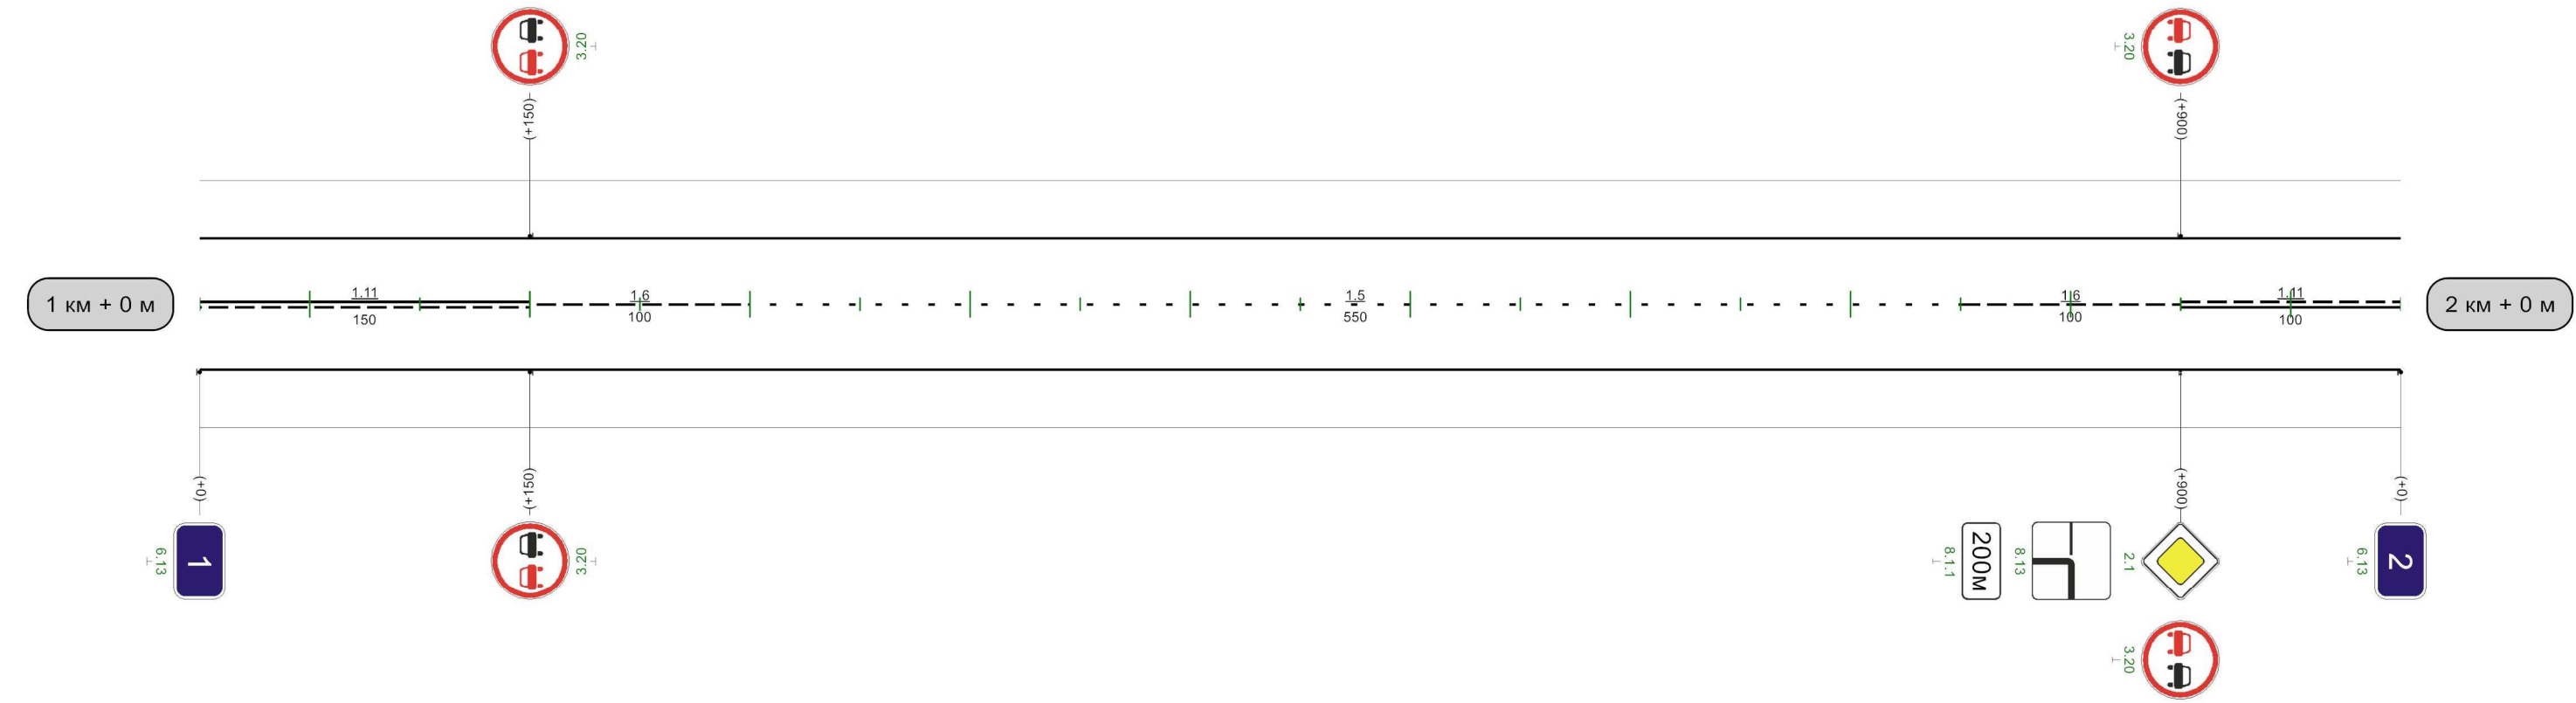

Видимость автомобиля в прямом направлении	700	300	750	250	800	250	850	250	900	
--	-----	-----	-----	-----	-----	-----	-----	-----	-----	--

Разметка на участке:

- 1.1 : 120,00 м
- 1.5 : 165,00 м
- 1.6 : 160,00 м
- 1.7 : 90,00 м
- 1.11 : 255,00 м
- 1.17 : 5,00 м

