


Наименование автодороги (административный район)	Автодорога Дьяконово-Аксиньино			
Элементы дороги в продольном профиле				
Элементы дороги в плане				
Видимость автомобиля в обратном направлении		250	250	300 300


Разметка на участке:
1.1 : 180 м
1.6 : 180 м
1.11 : 610 м

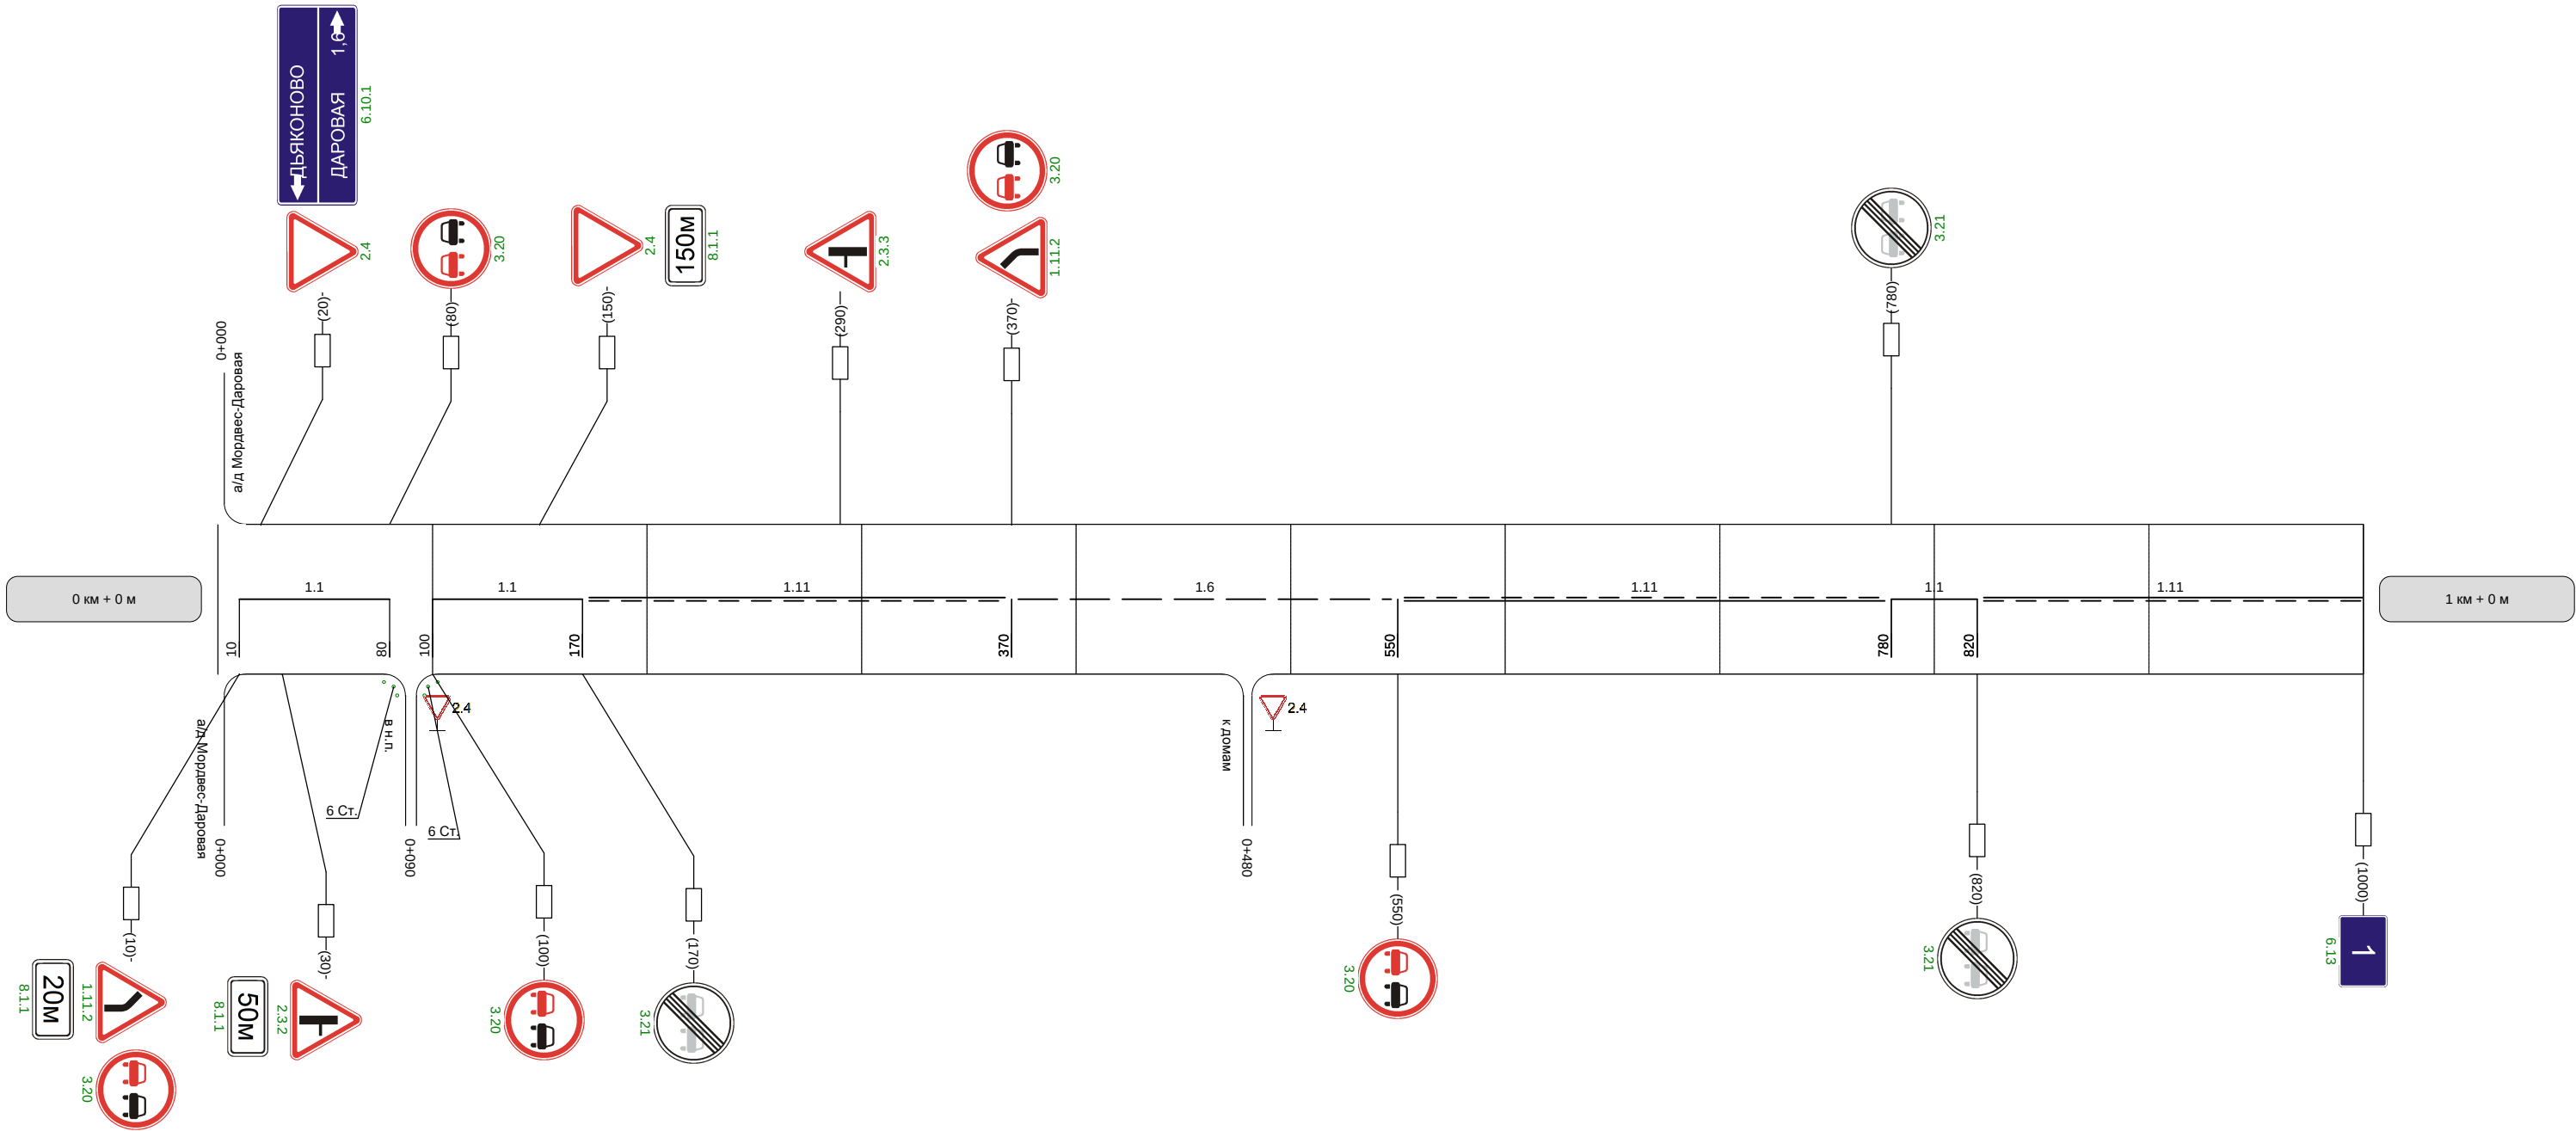

Видимость автомобиля в прямом направлении	300	250	250	250	
--	-----	-----	-----	-----	--

Наименование автодороги (административный район)	Автодорога Дьяконово-Аксиньино		
Элементы дороги в продольном профиле	18 R=10617		
Элементы дороги в плане	956 R=400 a=41		
Видимость автомобиля в обратном направлении			


Разметка на участке:
1.1 : 45 м
1.5 : 655 м
1.6 : 100 м
1.11 : 200 м

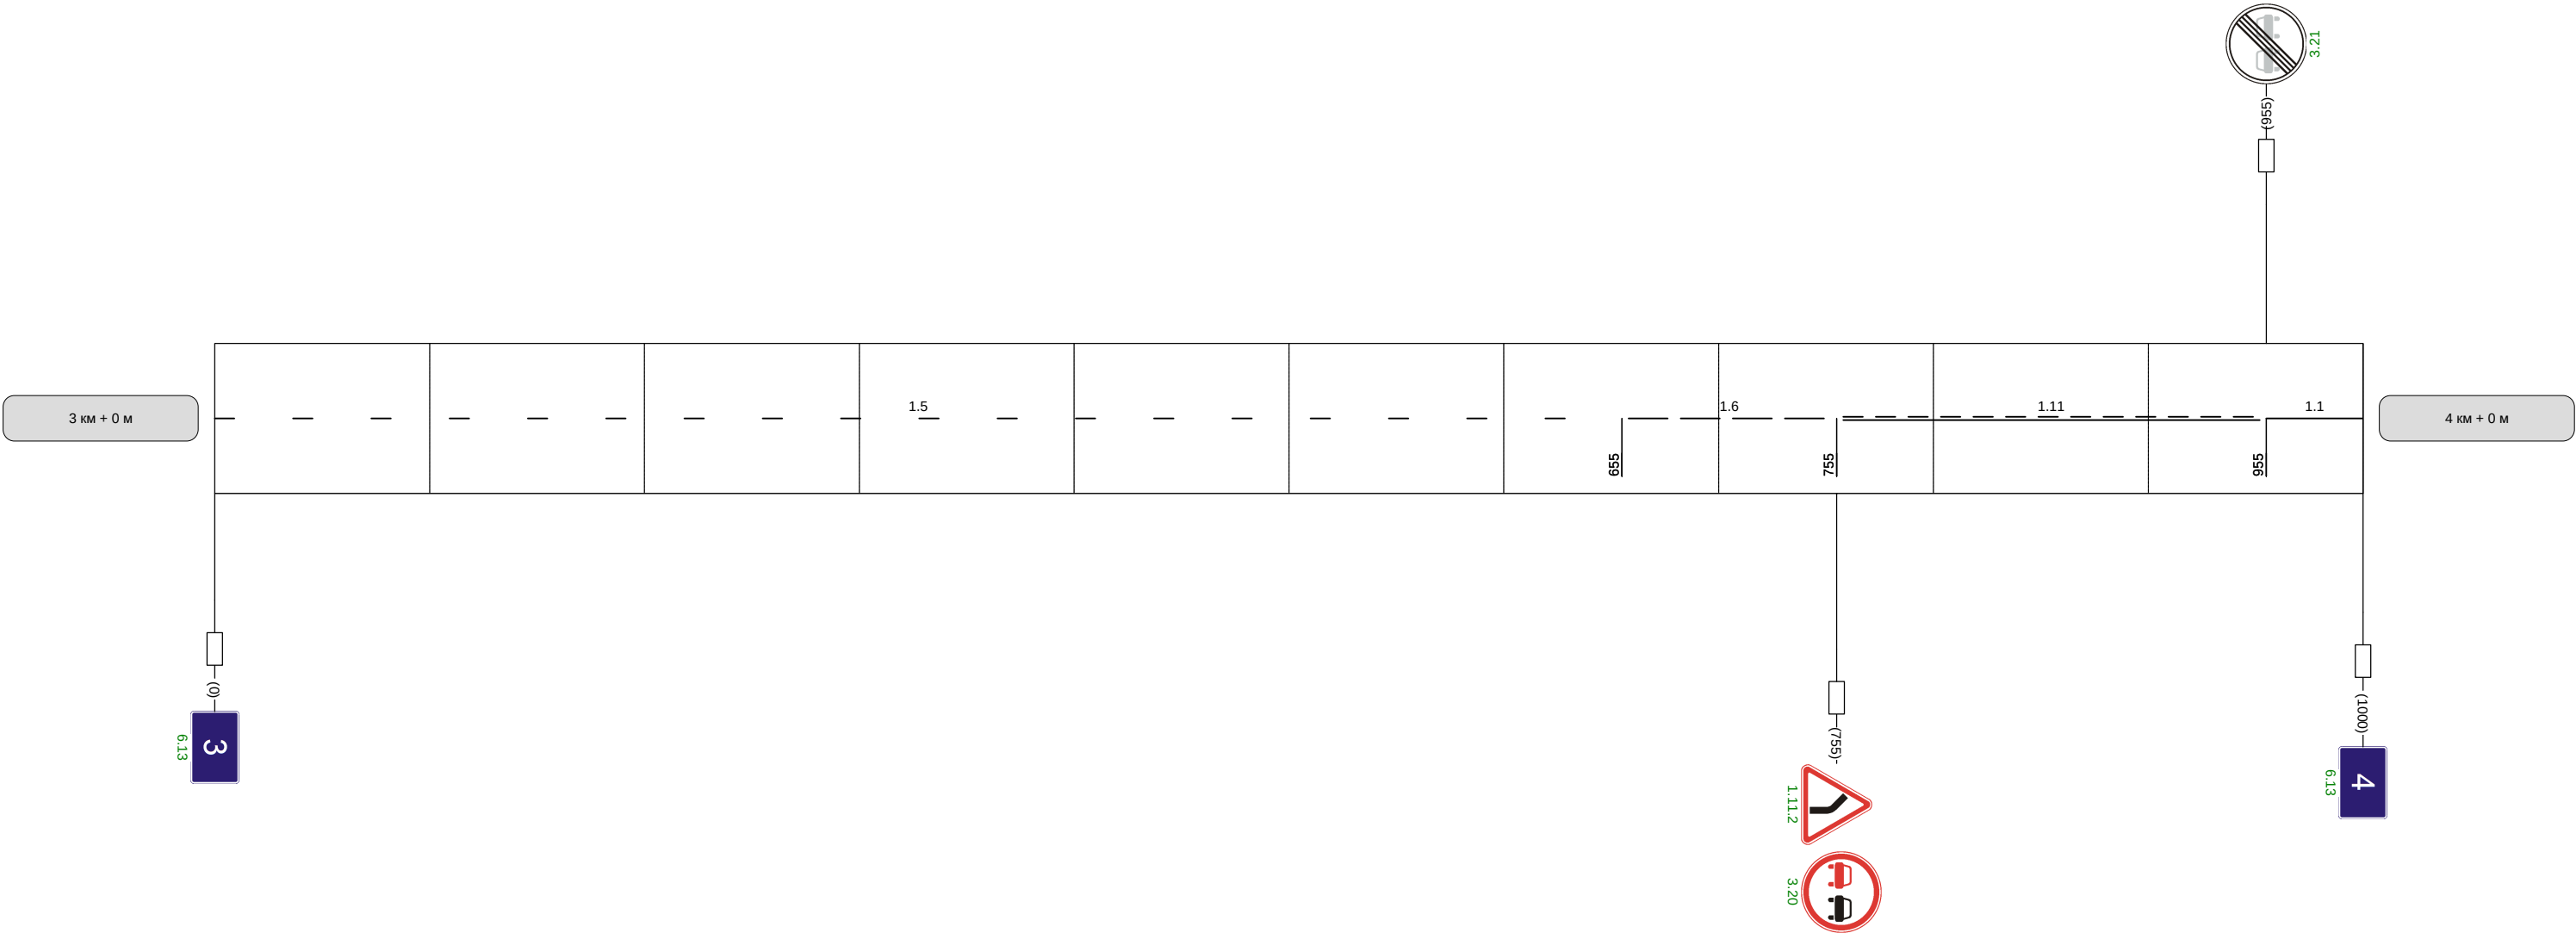


Видимость автомобиля в прямом направлении	300	
--	-----	--

Наименование автодороги (административный район)	Автодорога Дьяконово-Аксиньино				
Элементы дороги в продольном профиле					
Элементы дороги в плане					
Видимость автомобиля в обратном направлении		300	300		


Разметка на участке:
1.1 : 375 м
1.6 : 225 м
1.11 : 400 м

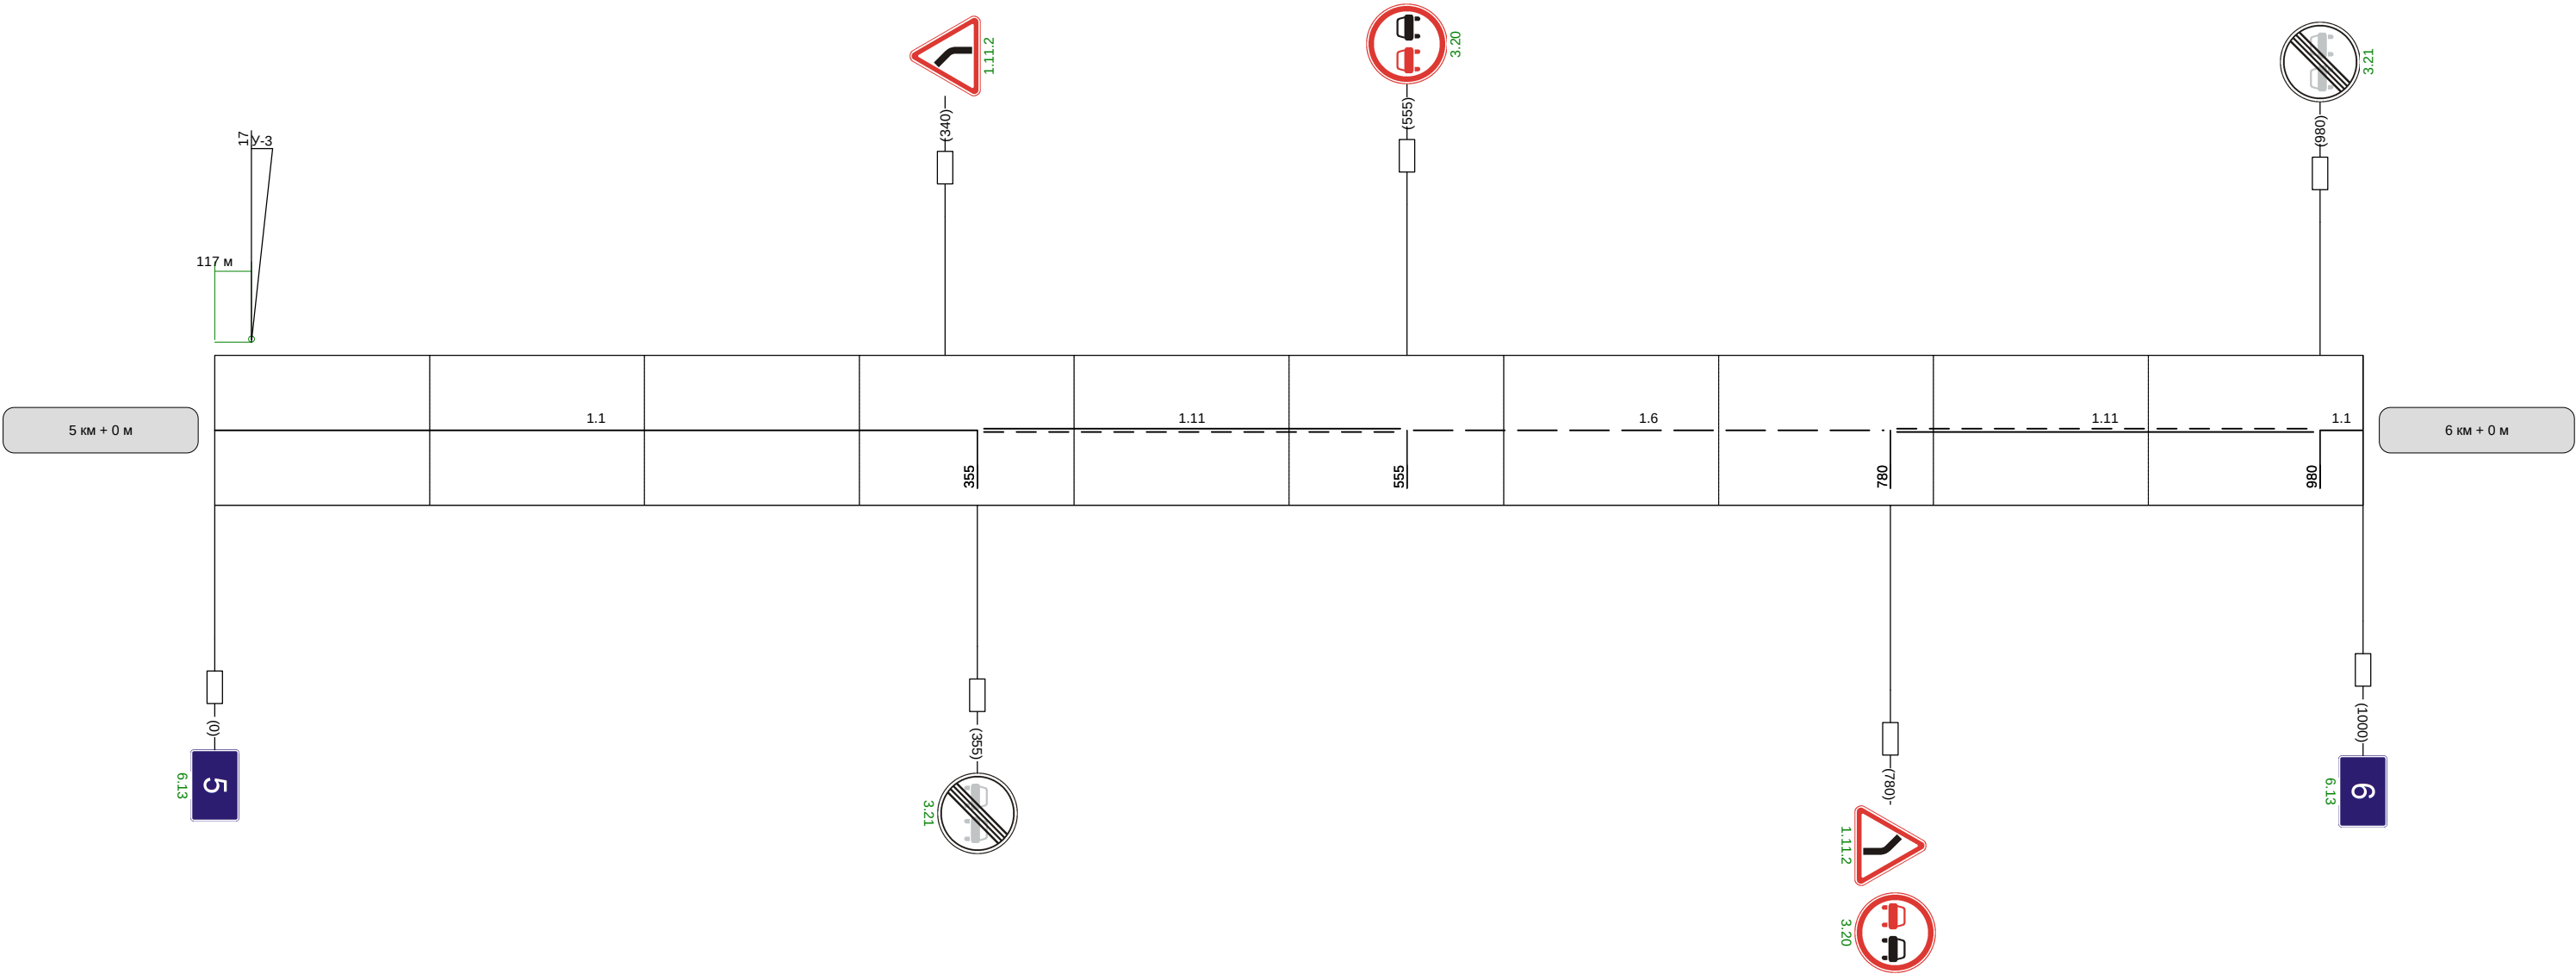

Видимость автомобиля в прямом направлении	
--	--

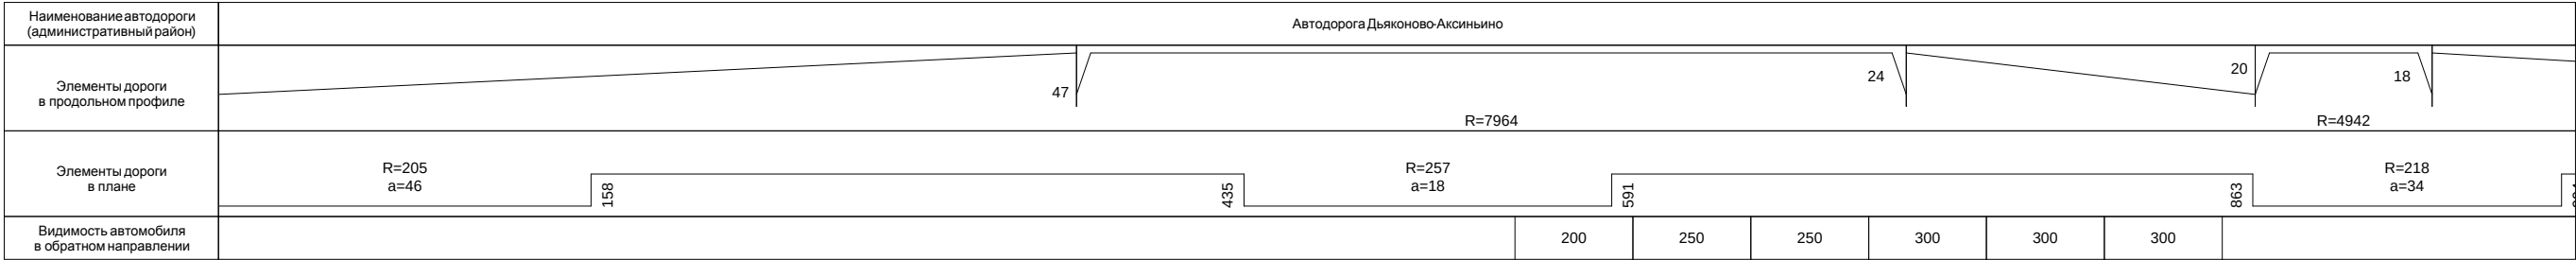


Разметка на участке:
1:1 : 980 м

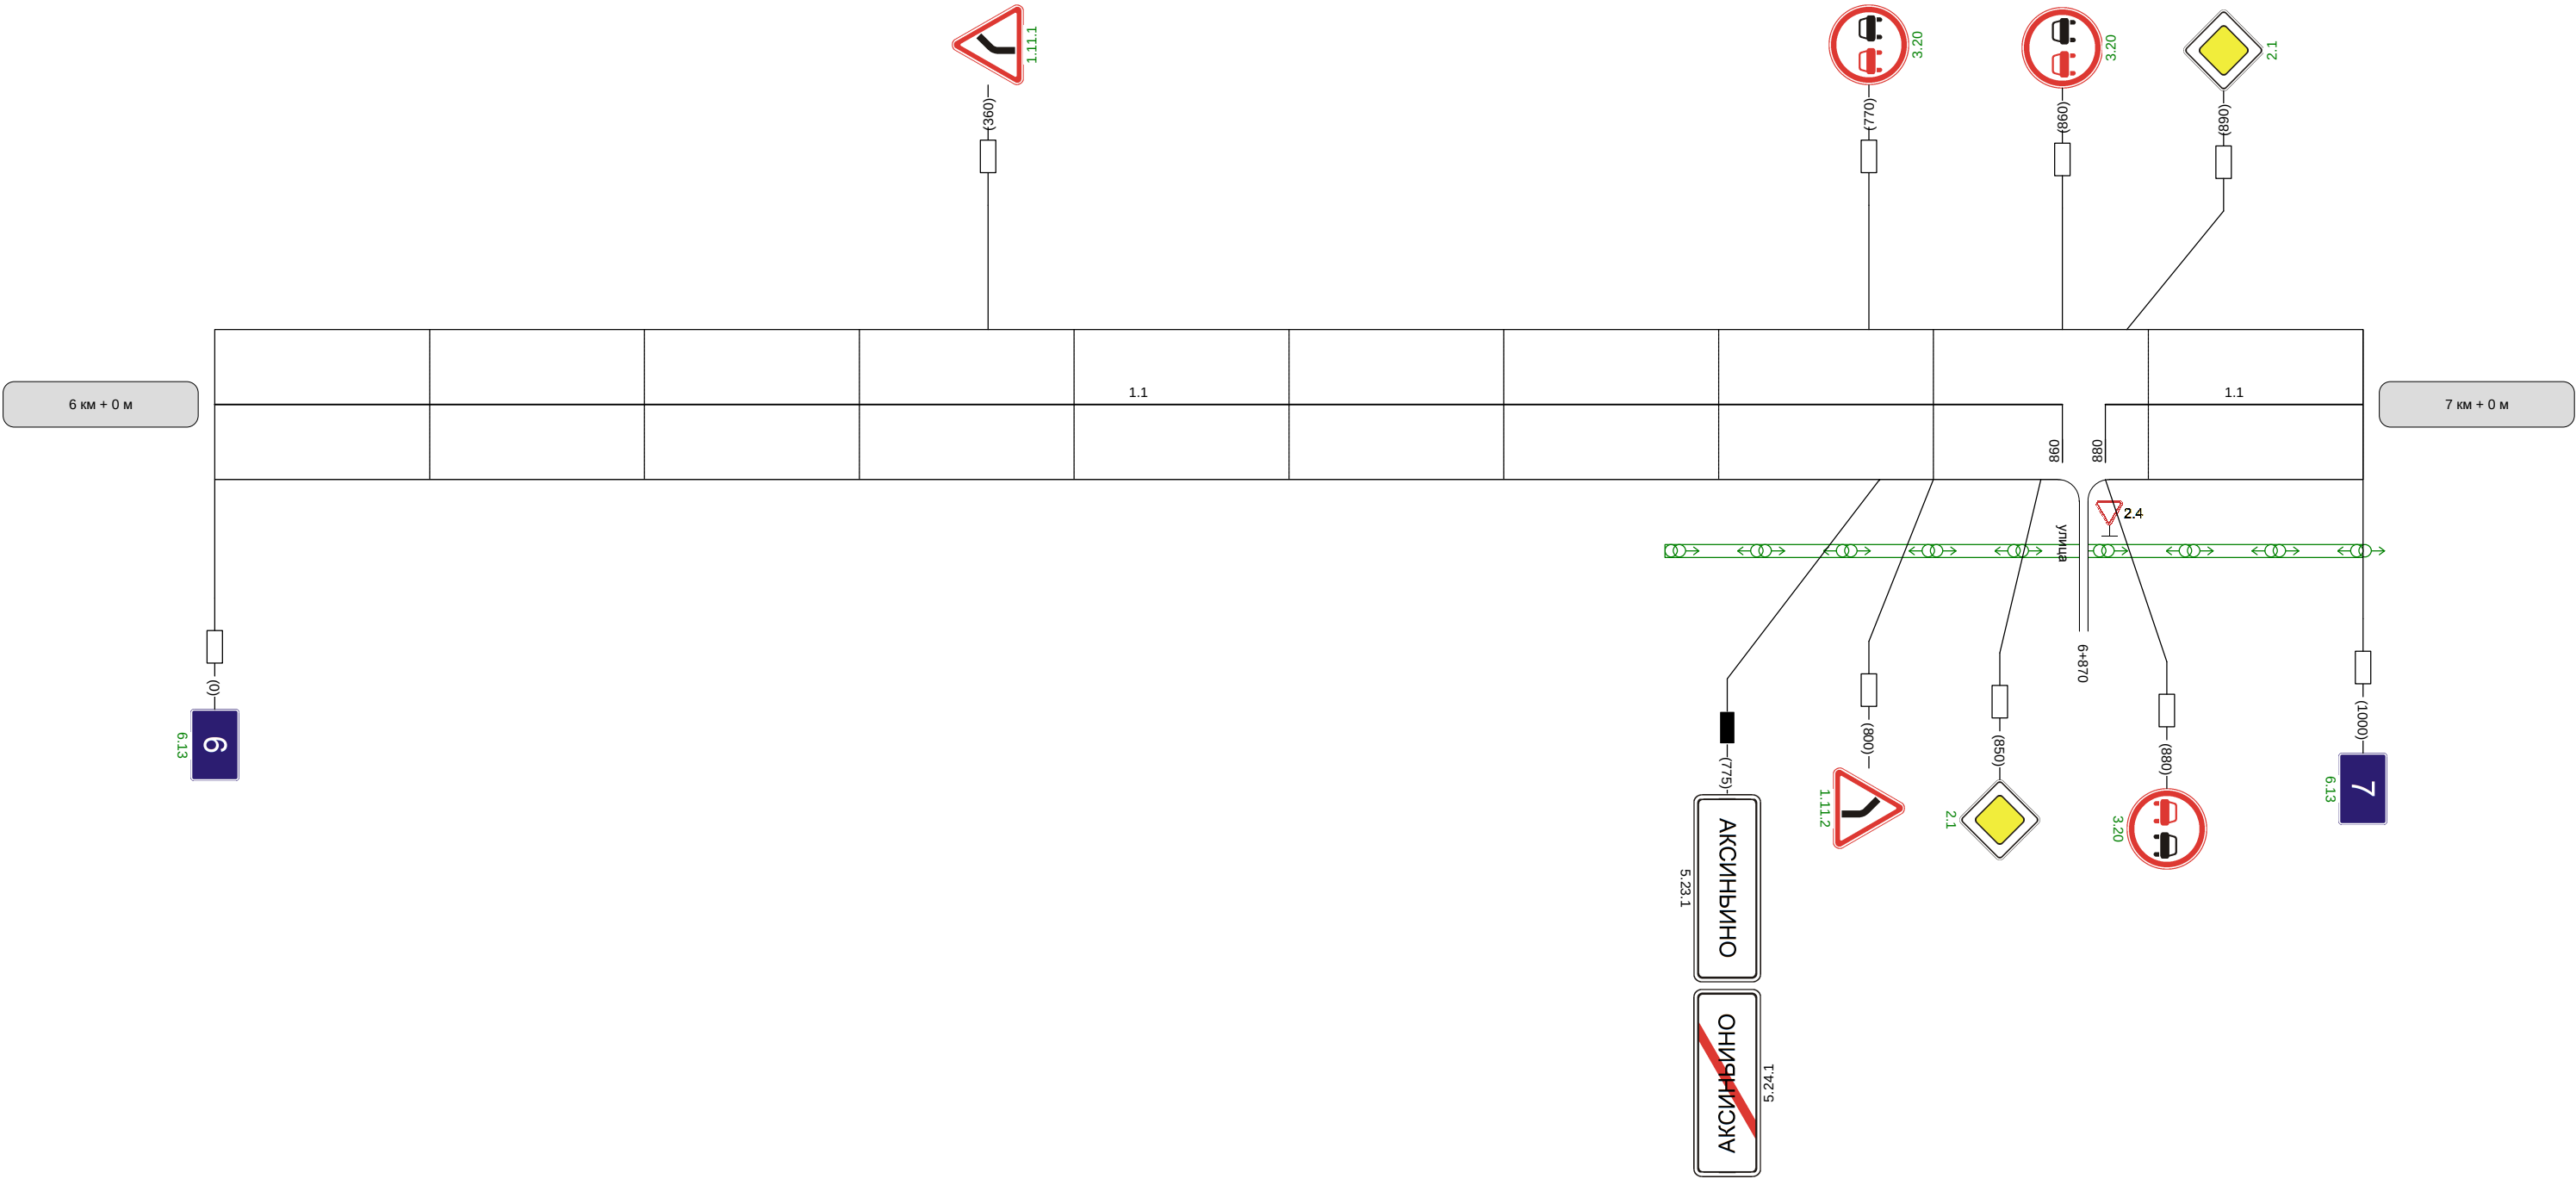

Наименование автодороги (административный район)	Автодорога Дьяконово-Аксиньино		
Элементы дороги в продольном профиле			
Элементы дороги в плане			
Видимость автомобиля в обратном направлении		300	300 30


Разметка на участке:
1:1 : 910 м

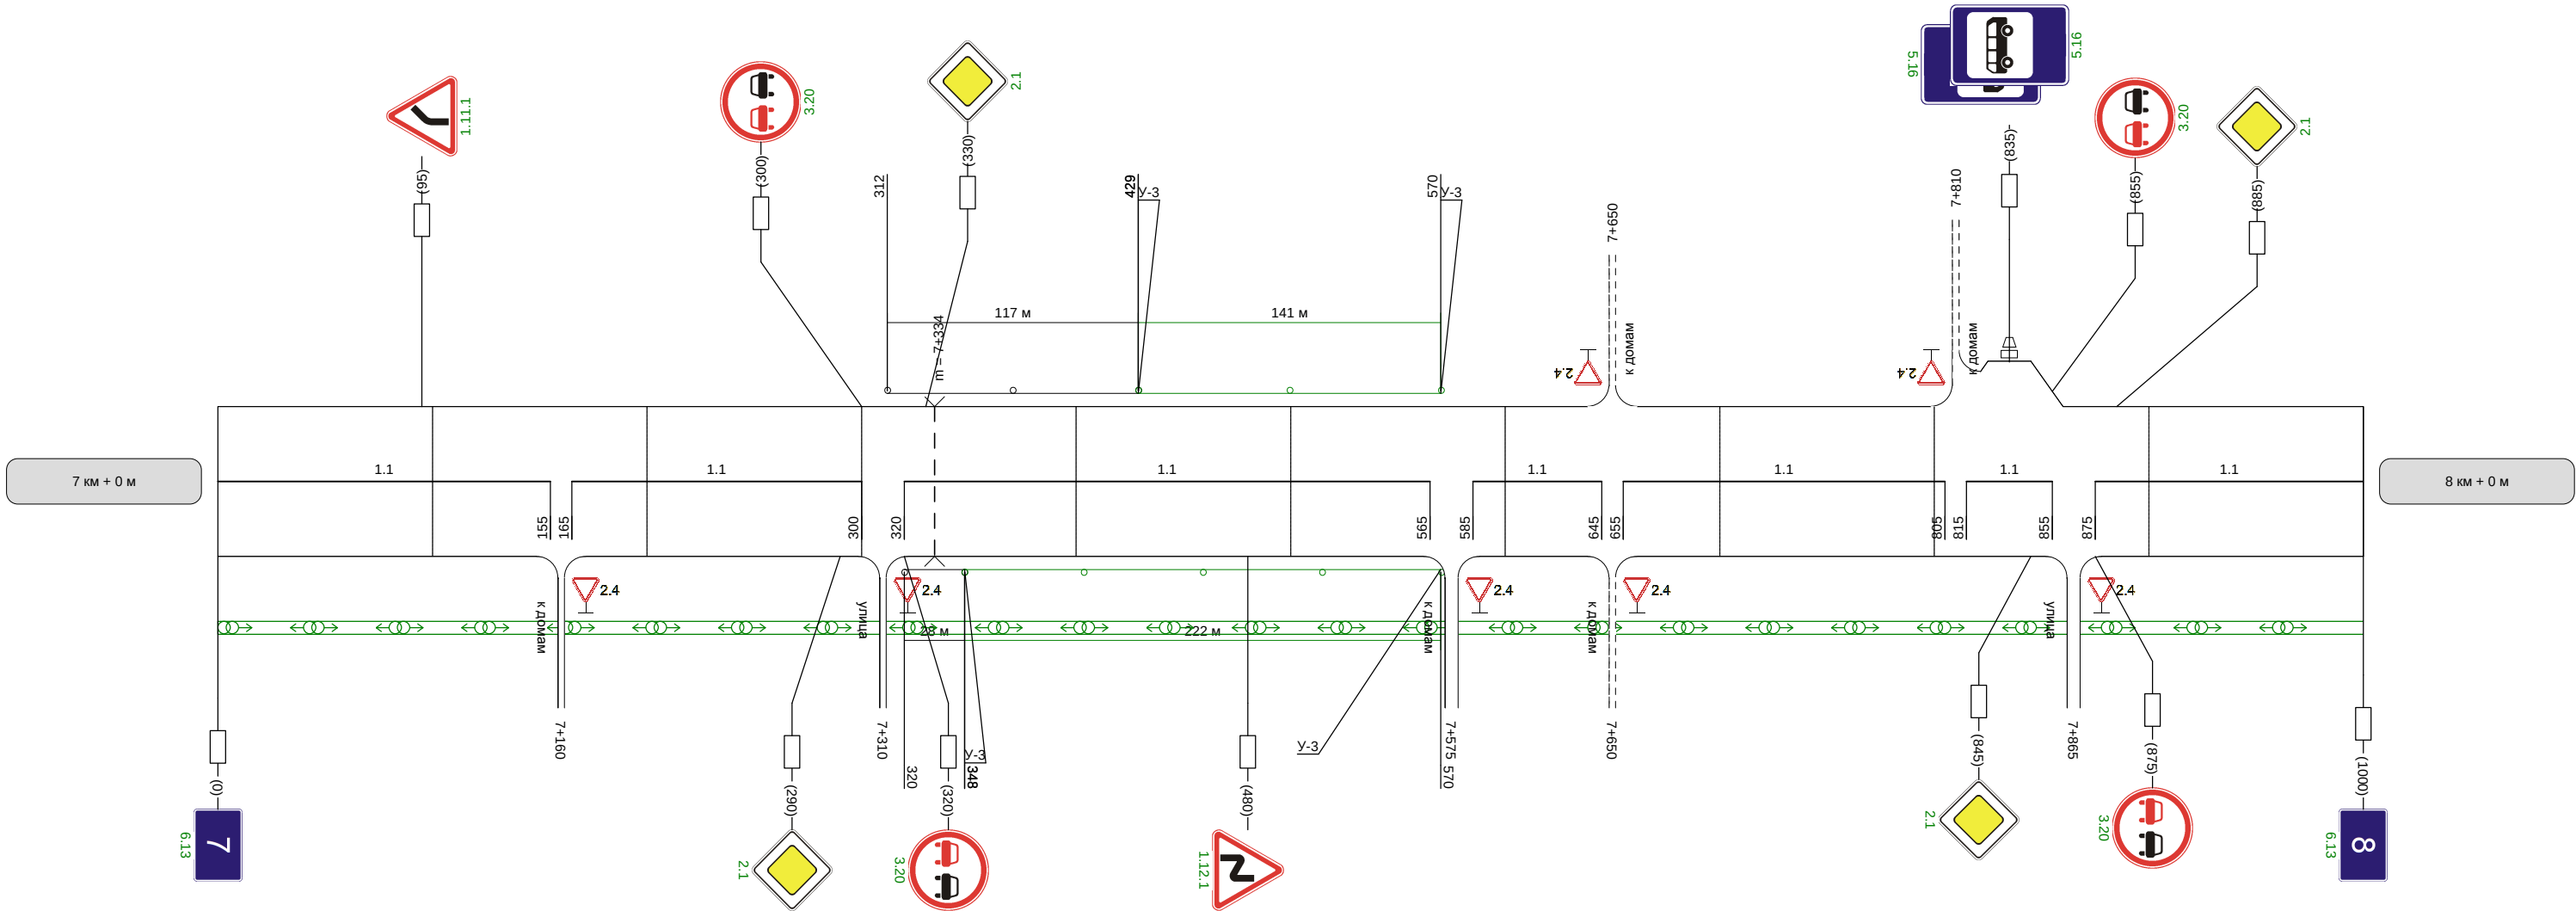

Видимость автомобиля в прямом направлении		300	250	250	
--	--	-----	-----	-----	--

Наименование автодороги (административный район)	Автодорога Дьяконово-Аксиньино		
Элементы дороги в продольном профиле	43 31 7 R=5702		
Элементы дороги в плане	R=341 a=42 43 94 R=406 a=19 232		
Видимость автомобиля в обратном направлении	00	300	

Разметка на участке:
1:1 : 125 м

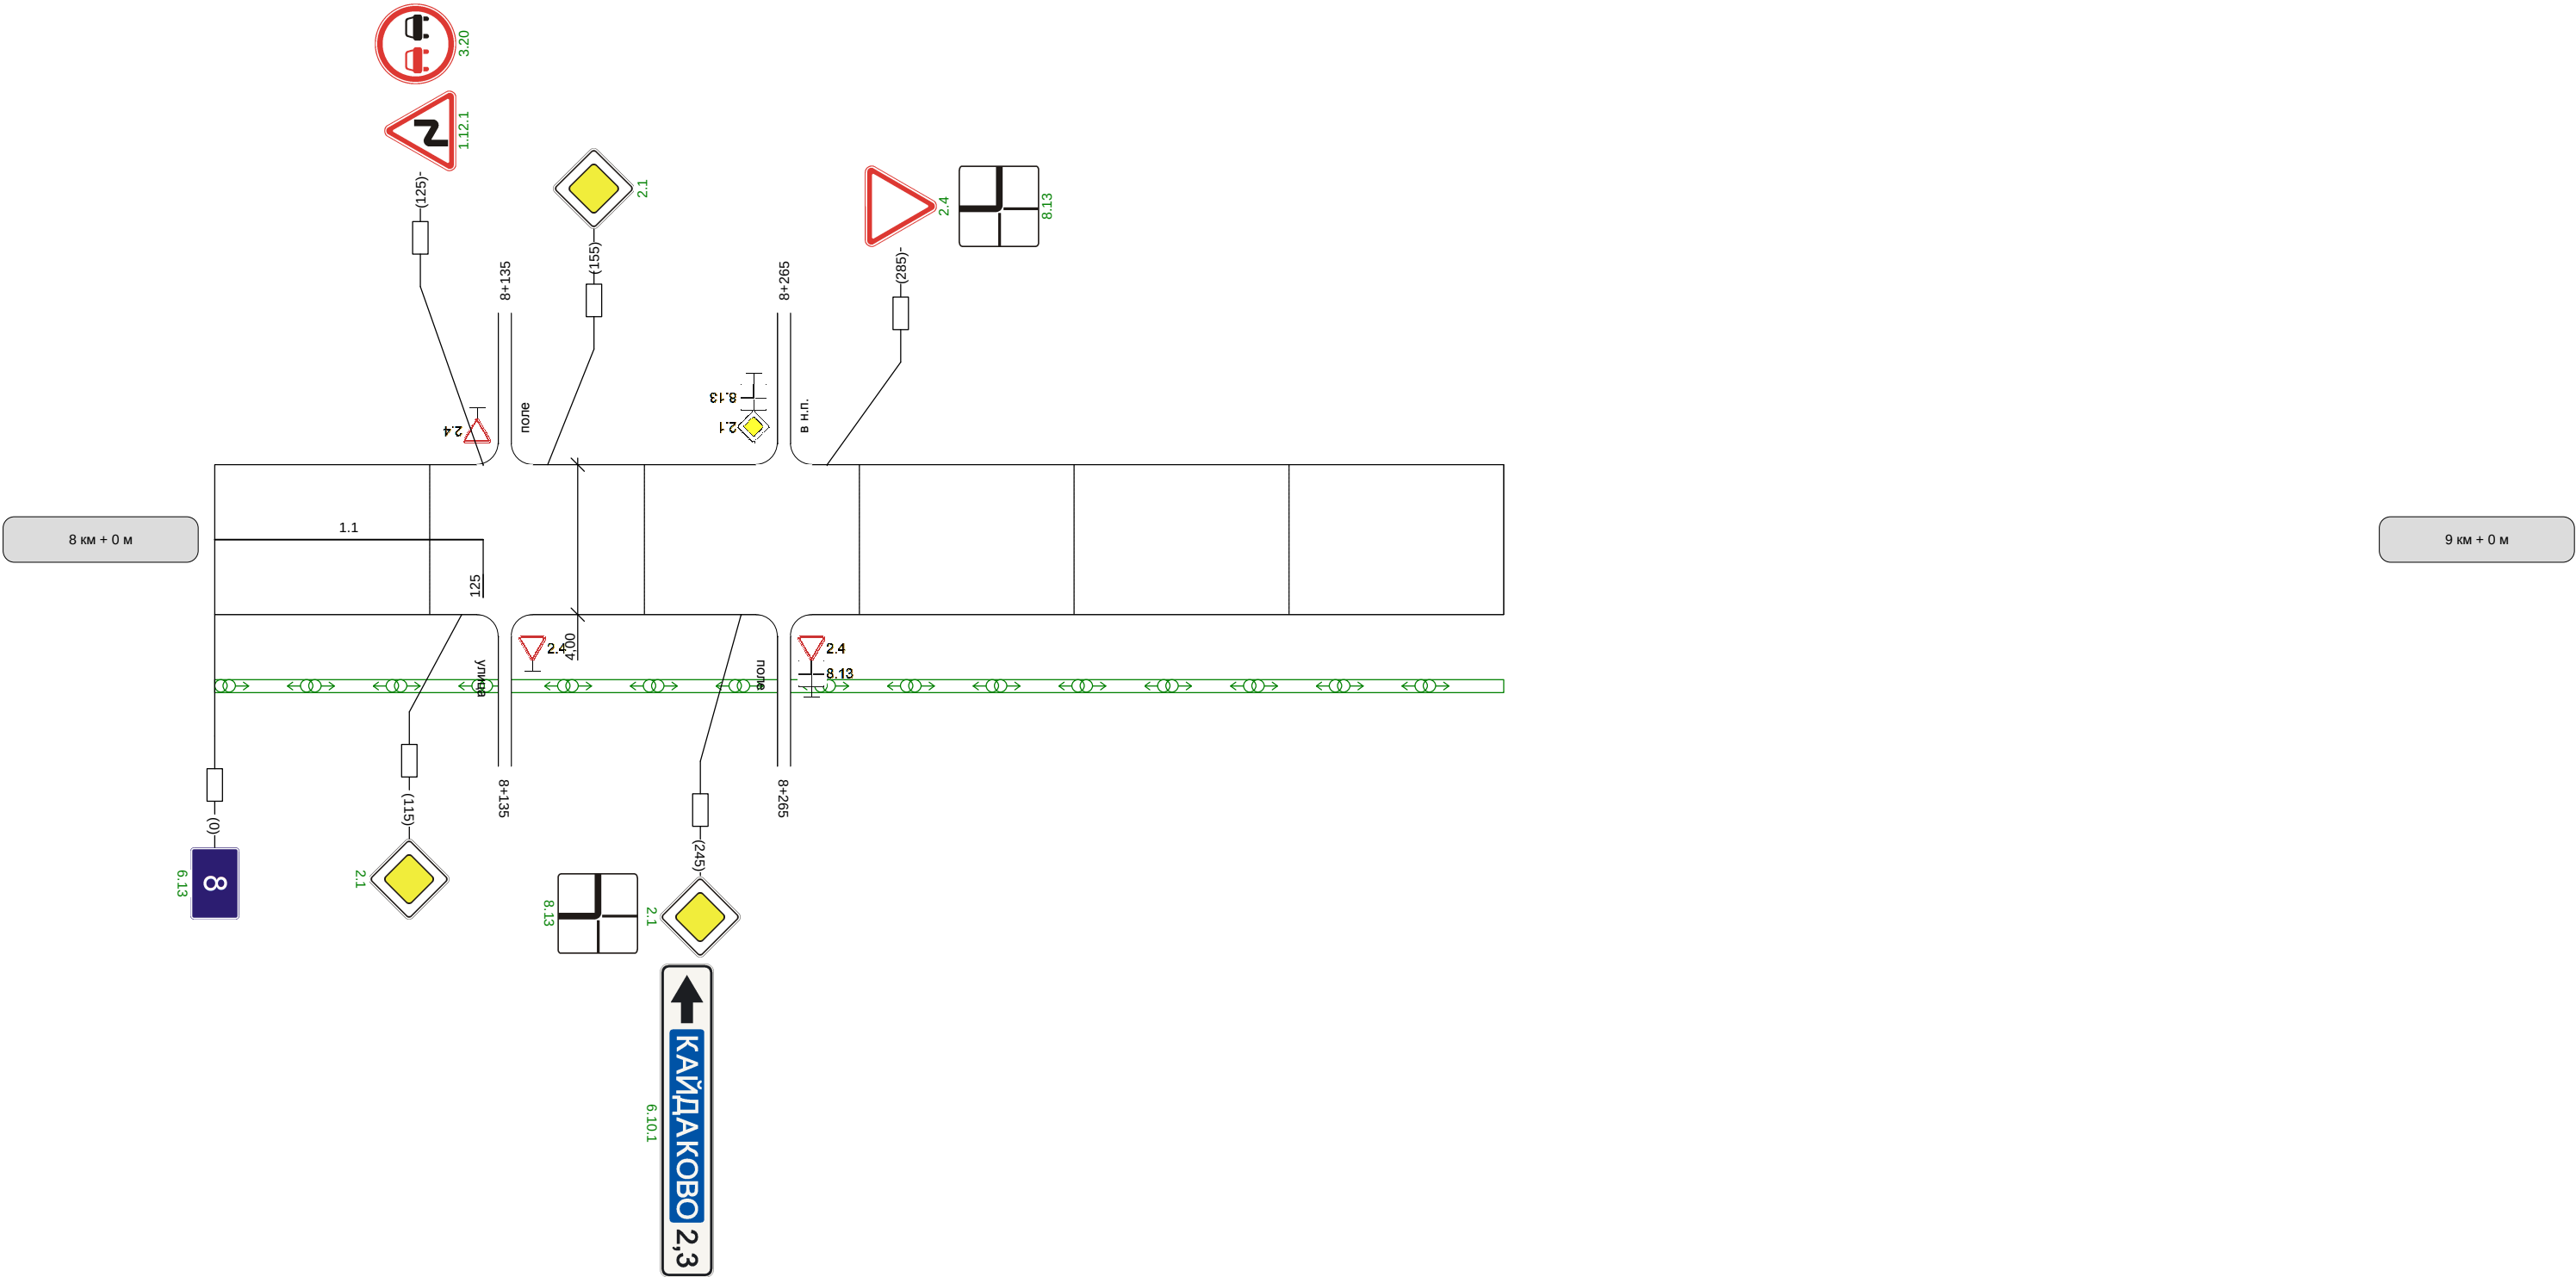

Видимость автомобиля в прямом направлении			
--	--	--	--