


Автодорога Ново-Клейменово-Ясногорск-Мордвес км 39+816 - км 50+850; км 50+921 - км 55+719; км 55+727 - км 56+415


Кривые в плане			
Элементы дороги в продольном профиле			
Видимость автомобиля в обратном направлении	800	0	850
Характеристики проезжей части	7,00		

Разметка на участке:
1.1 : 40,00 м
1.2 : 368,00 м
1.11 : 144,00 м

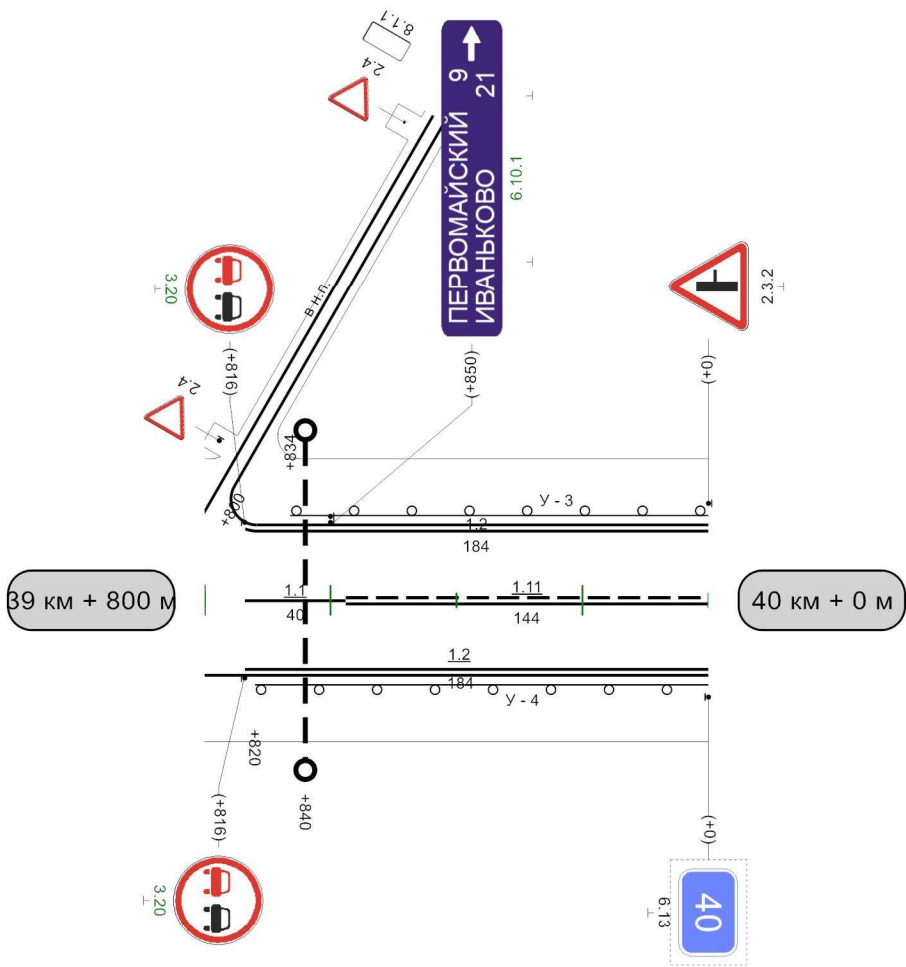


Видимость автомобиля в прямом направлении	950	300
---	-----	-----

1000M

 Кривые в плане															
Элементы дороги в продольном профиле															
Видимость автомобиля в обратном направлении															
Характеристики проезжей части															

Разметка на участке:
1.1 : 794,99 м
1.2 : 1510,00 м
1.4 : 400,00 м
1.11 : 255,00 м
1.17 : 20,00 м
1.24.4 : 2,00 шт

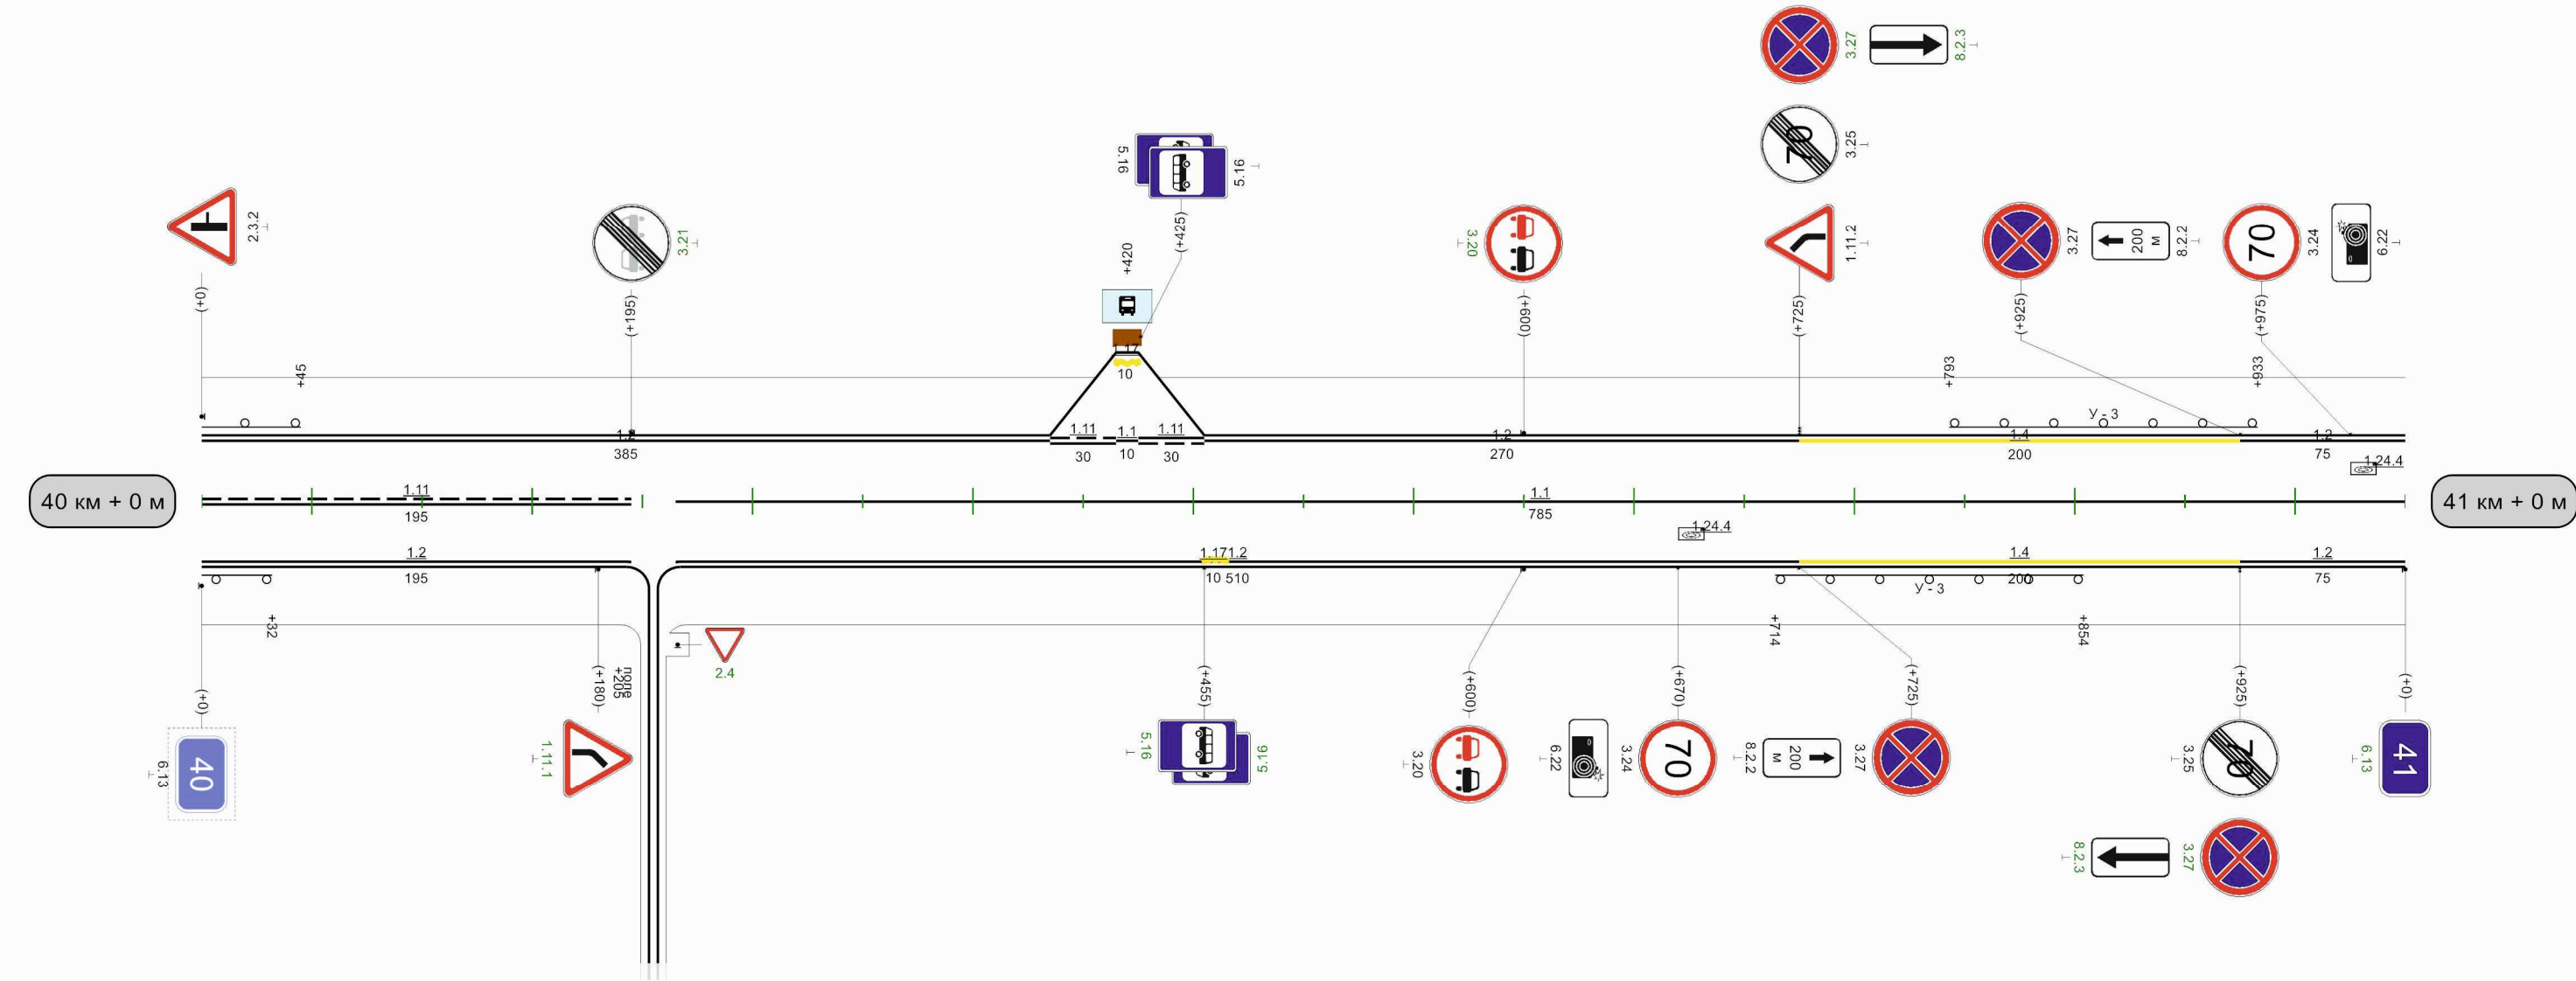


Видимость автомобиля в прямом направлении	0	300	50	300	100	250	150	250	200	200						055	300	009	009	300						009	300	058	058	300	006
---	---	-----	----	-----	-----	-----	-----	-----	-----	-----	--	--	--	--	--	-----	-----	-----	-----	-----	--	--	--	--	--	-----	-----	-----	-----	-----	-----

1000м

Кривые в плане	420 R=1492м P=32; а=27° 725 900 R=698м P=57; а=7°									
Элементы дороги в продольном профиле	20 104 28 138 28 R=2363м 280 32 316 32 R=6123м 600 14 634 14 R=6081м 833 18 871 18 R=4952м									
Видимость автомобиля в обратном направлении	100 300 150 300 450 200 500 500 200 550 250 600 250 650 300 700									
Характеристики проезжей части	7,00									

Разметка на участке:
1.1 : 980,00 м
1.2 : 1960,00 м

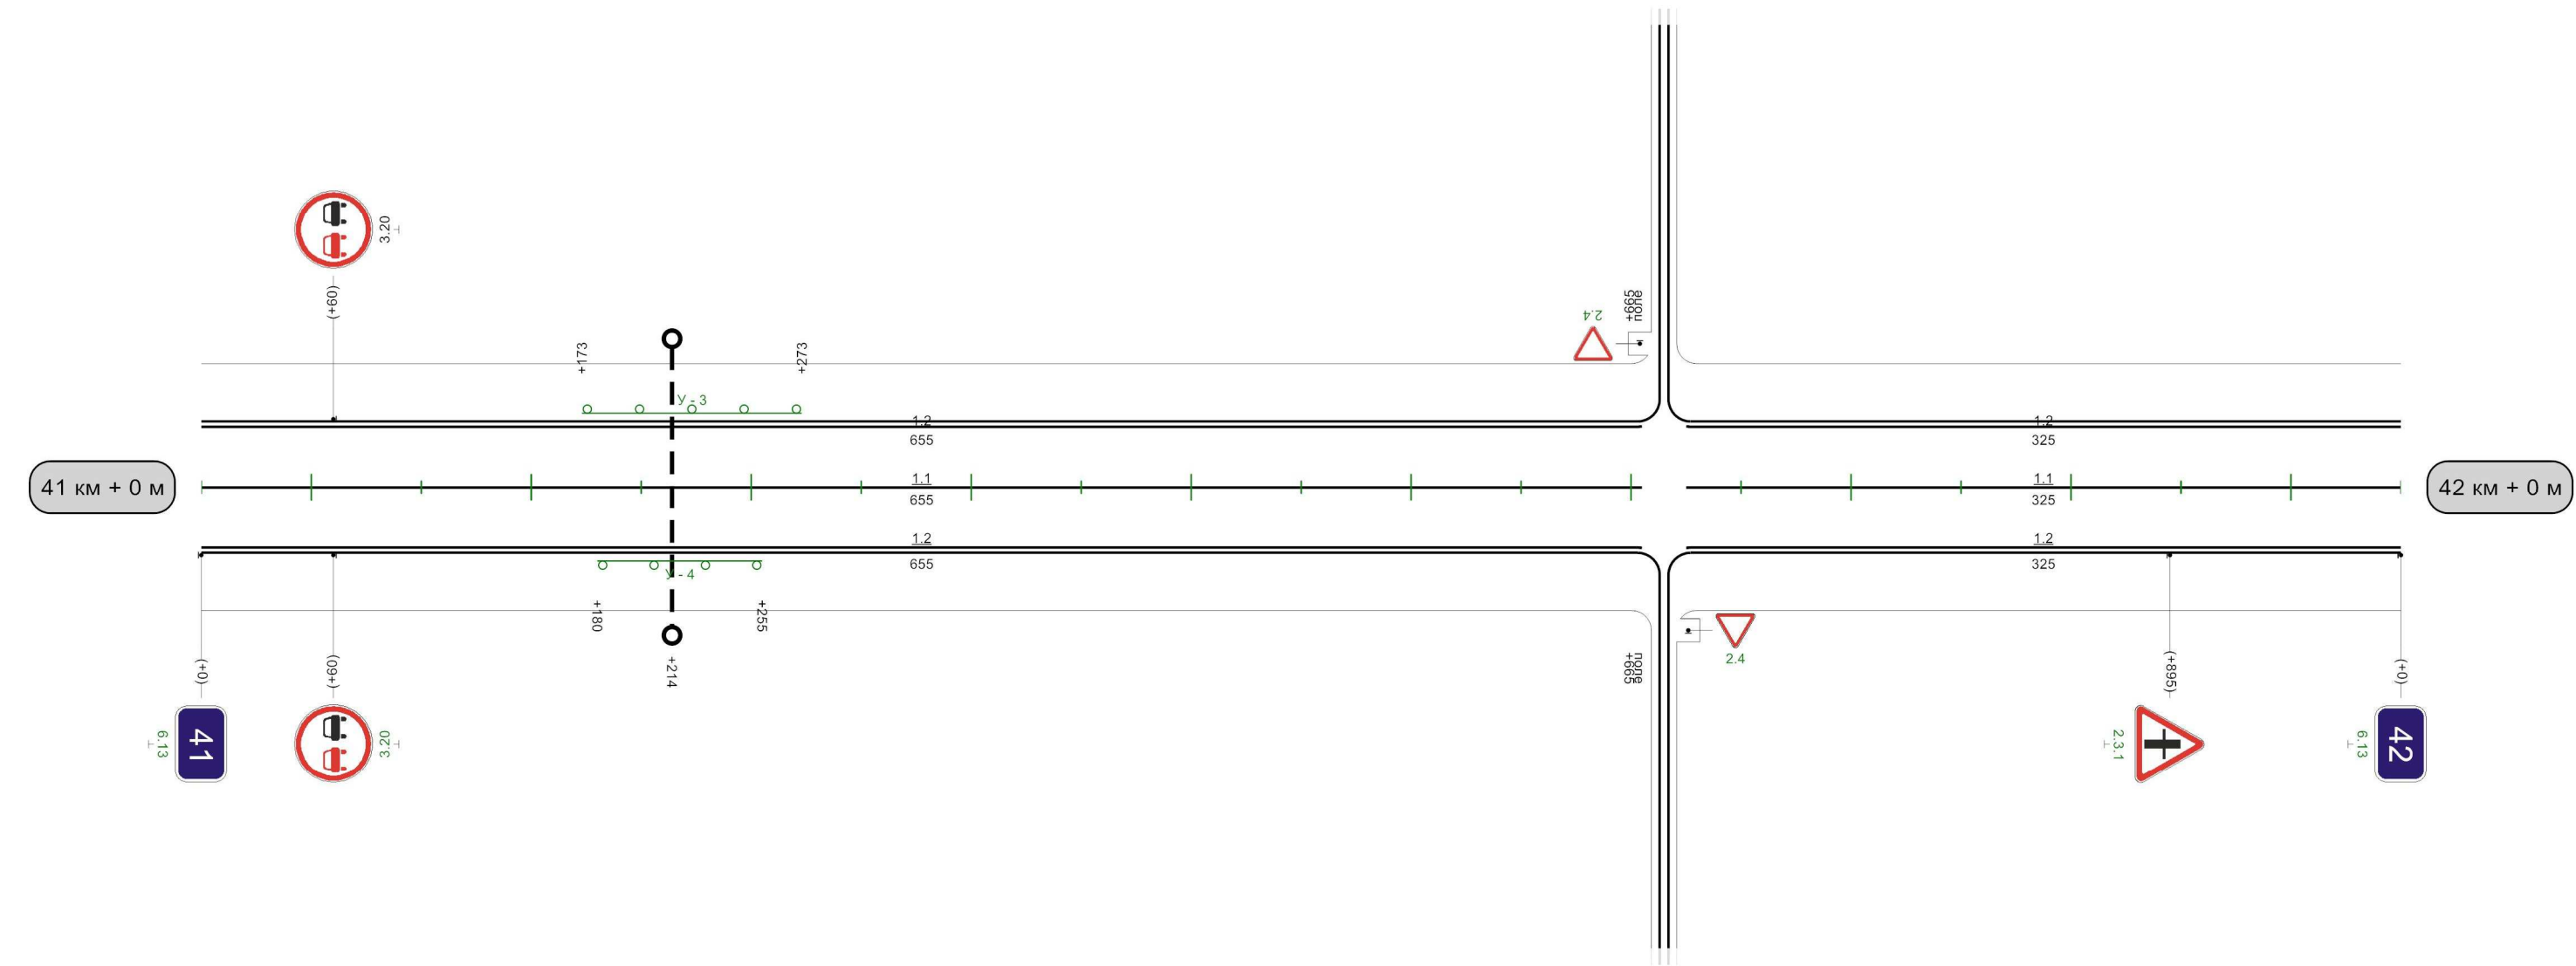


Видимость автомобиля в прямом направлении	200 300 250 250 300 250 350 250 750 300 800 800 250 850 200 900 200 950 200 0									
--	--	--	--	--	--	--	--	--	--	--

1000м

Кривые в плане	R=698м P=57; a=7° 75 R=252м P=7; a=20° 895 770																				
Элементы дороги в продольном профиле	18 R=4952м 156 190 R=2536м 394 429 R=7546м 547 25 R=6272м 786 964 9																				
Видимость автомобиля в обратном направлении	50	200	100	200	150	200	200	250	250	300				650	300	700	700	300		950	300
Характеристики проезжей части	7,00																				

Разметка на участке:
1.1 : 955,00 м
1.2 : 1920,00 м

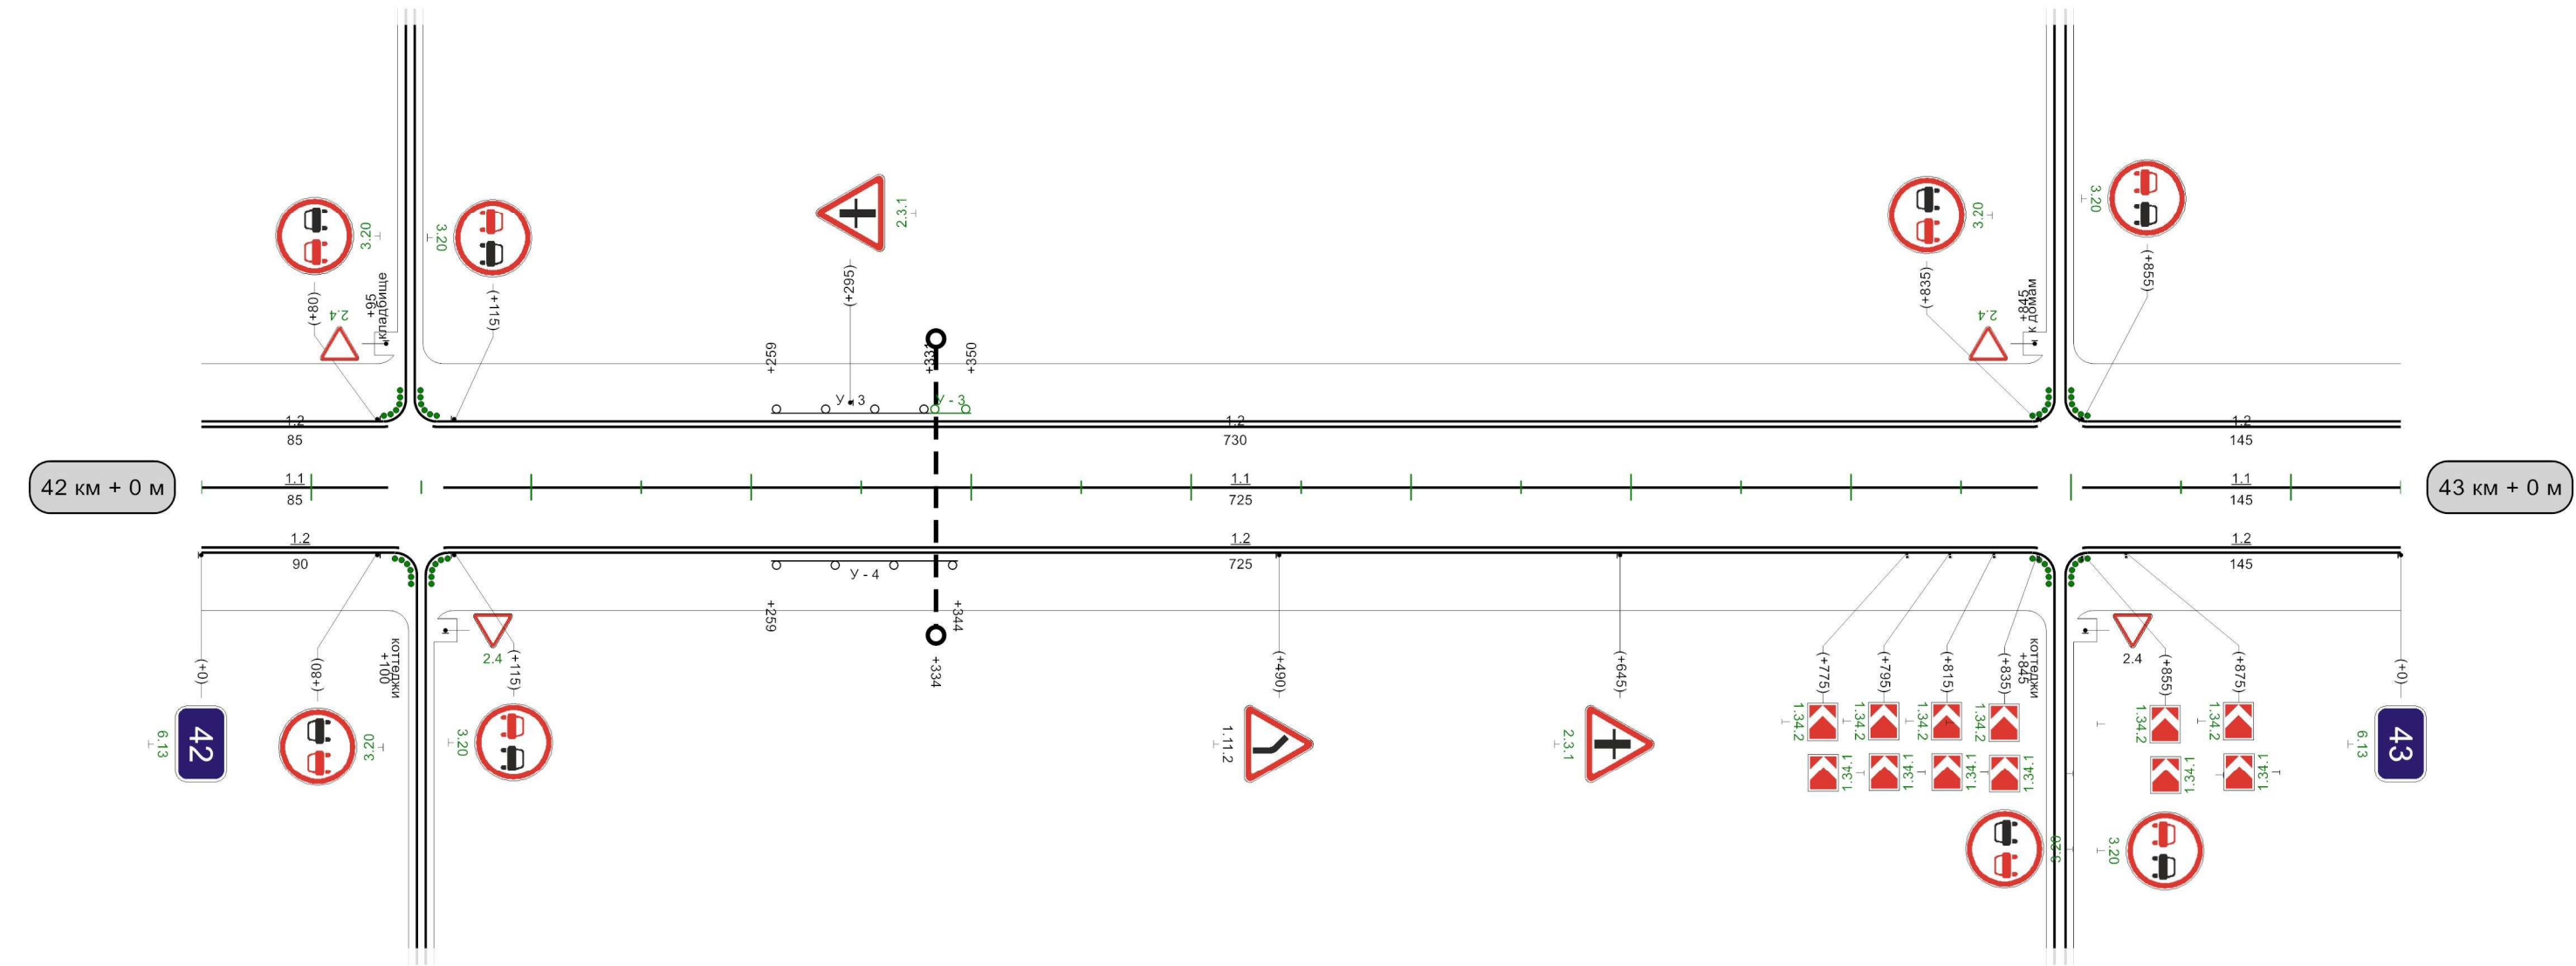

Видимость автомобиля в прямом направлении	050	300												050	300	000	000	250	050	250	000	
---	-----	-----	--	--	--	--	--	--	--	--	--	--	--	-----	-----	-----	-----	-----	-----	-----	-----	--


1000м

Разметка на участке:

- 1.1 : 265,00 м
- 1.2 : 1800,00 м
- 1.2.1 : 3,50 м
- 1.5 : 335,00 м
- 1.6 : 200,00 м
- 1.11 : 320,00 м
- 1.17 : 20,00 м


Кривые в плане	
Элементы дороги в продольном профиле	
Видимость автомобиля в обратном направлении	
Характеристики проезжей части	7,00

Разметка на участке:
1.1 : 530,00 м
1.2 : 1810,00 м
1.6 : 200,00 м
1.11 : 260,00 м
1.17 : 10,00 м

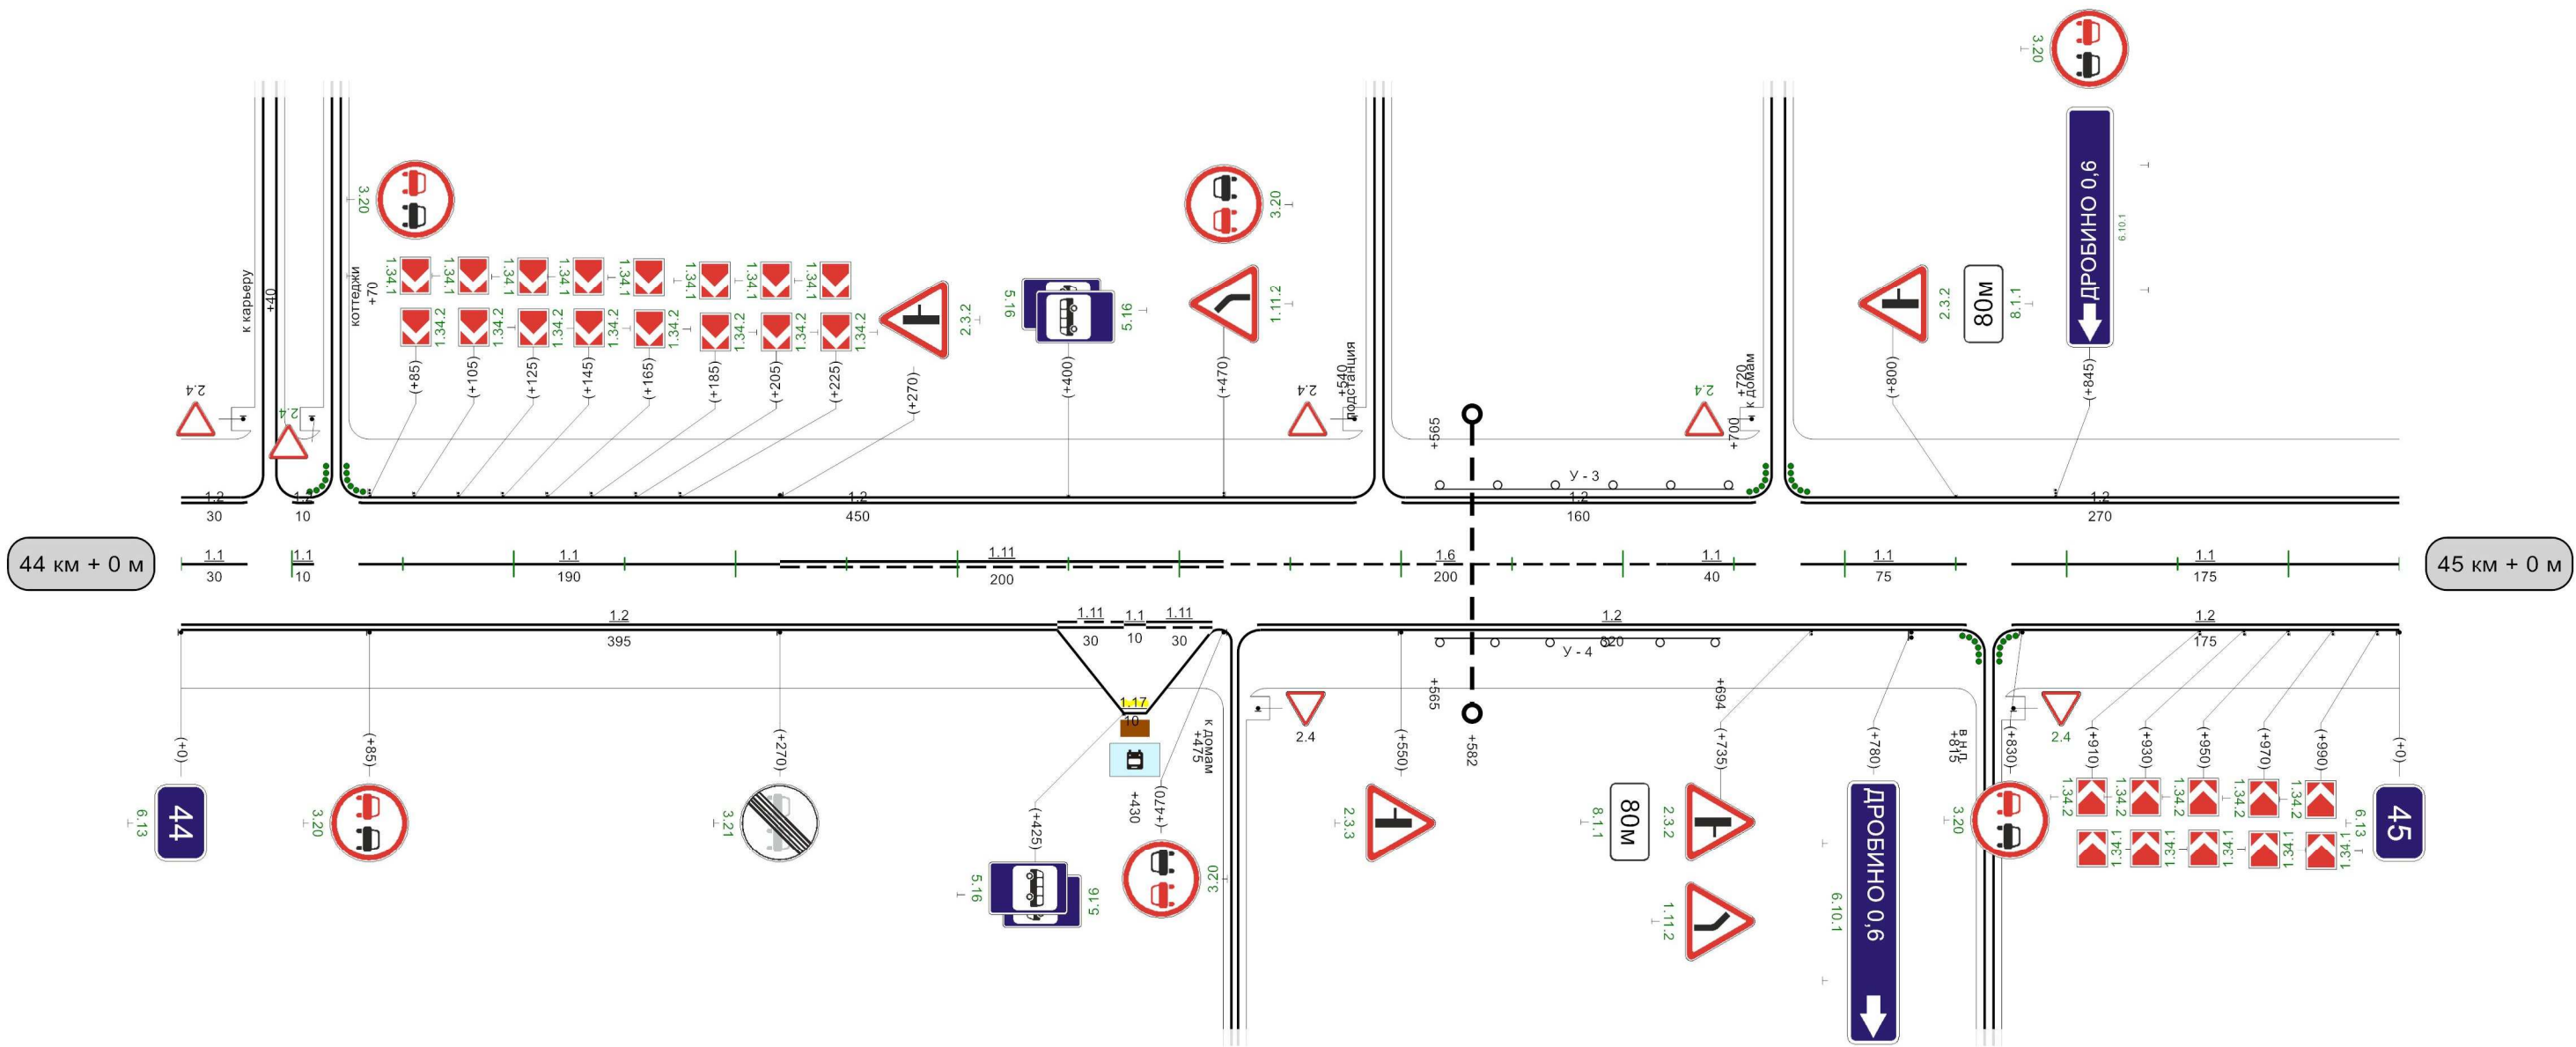

Видимость автомобиля в прямом направлении	700 300	750 250	800 250 850	
--	------------	------------	-------------------	--


Разметка на участке:
1.1 : 100,00 м
1.2 : 1930,00 м
1.5 : 330,00 м
1.6 : 250,00 м
1.11 : 290,00 м
1.24.1 : 1,00 шт

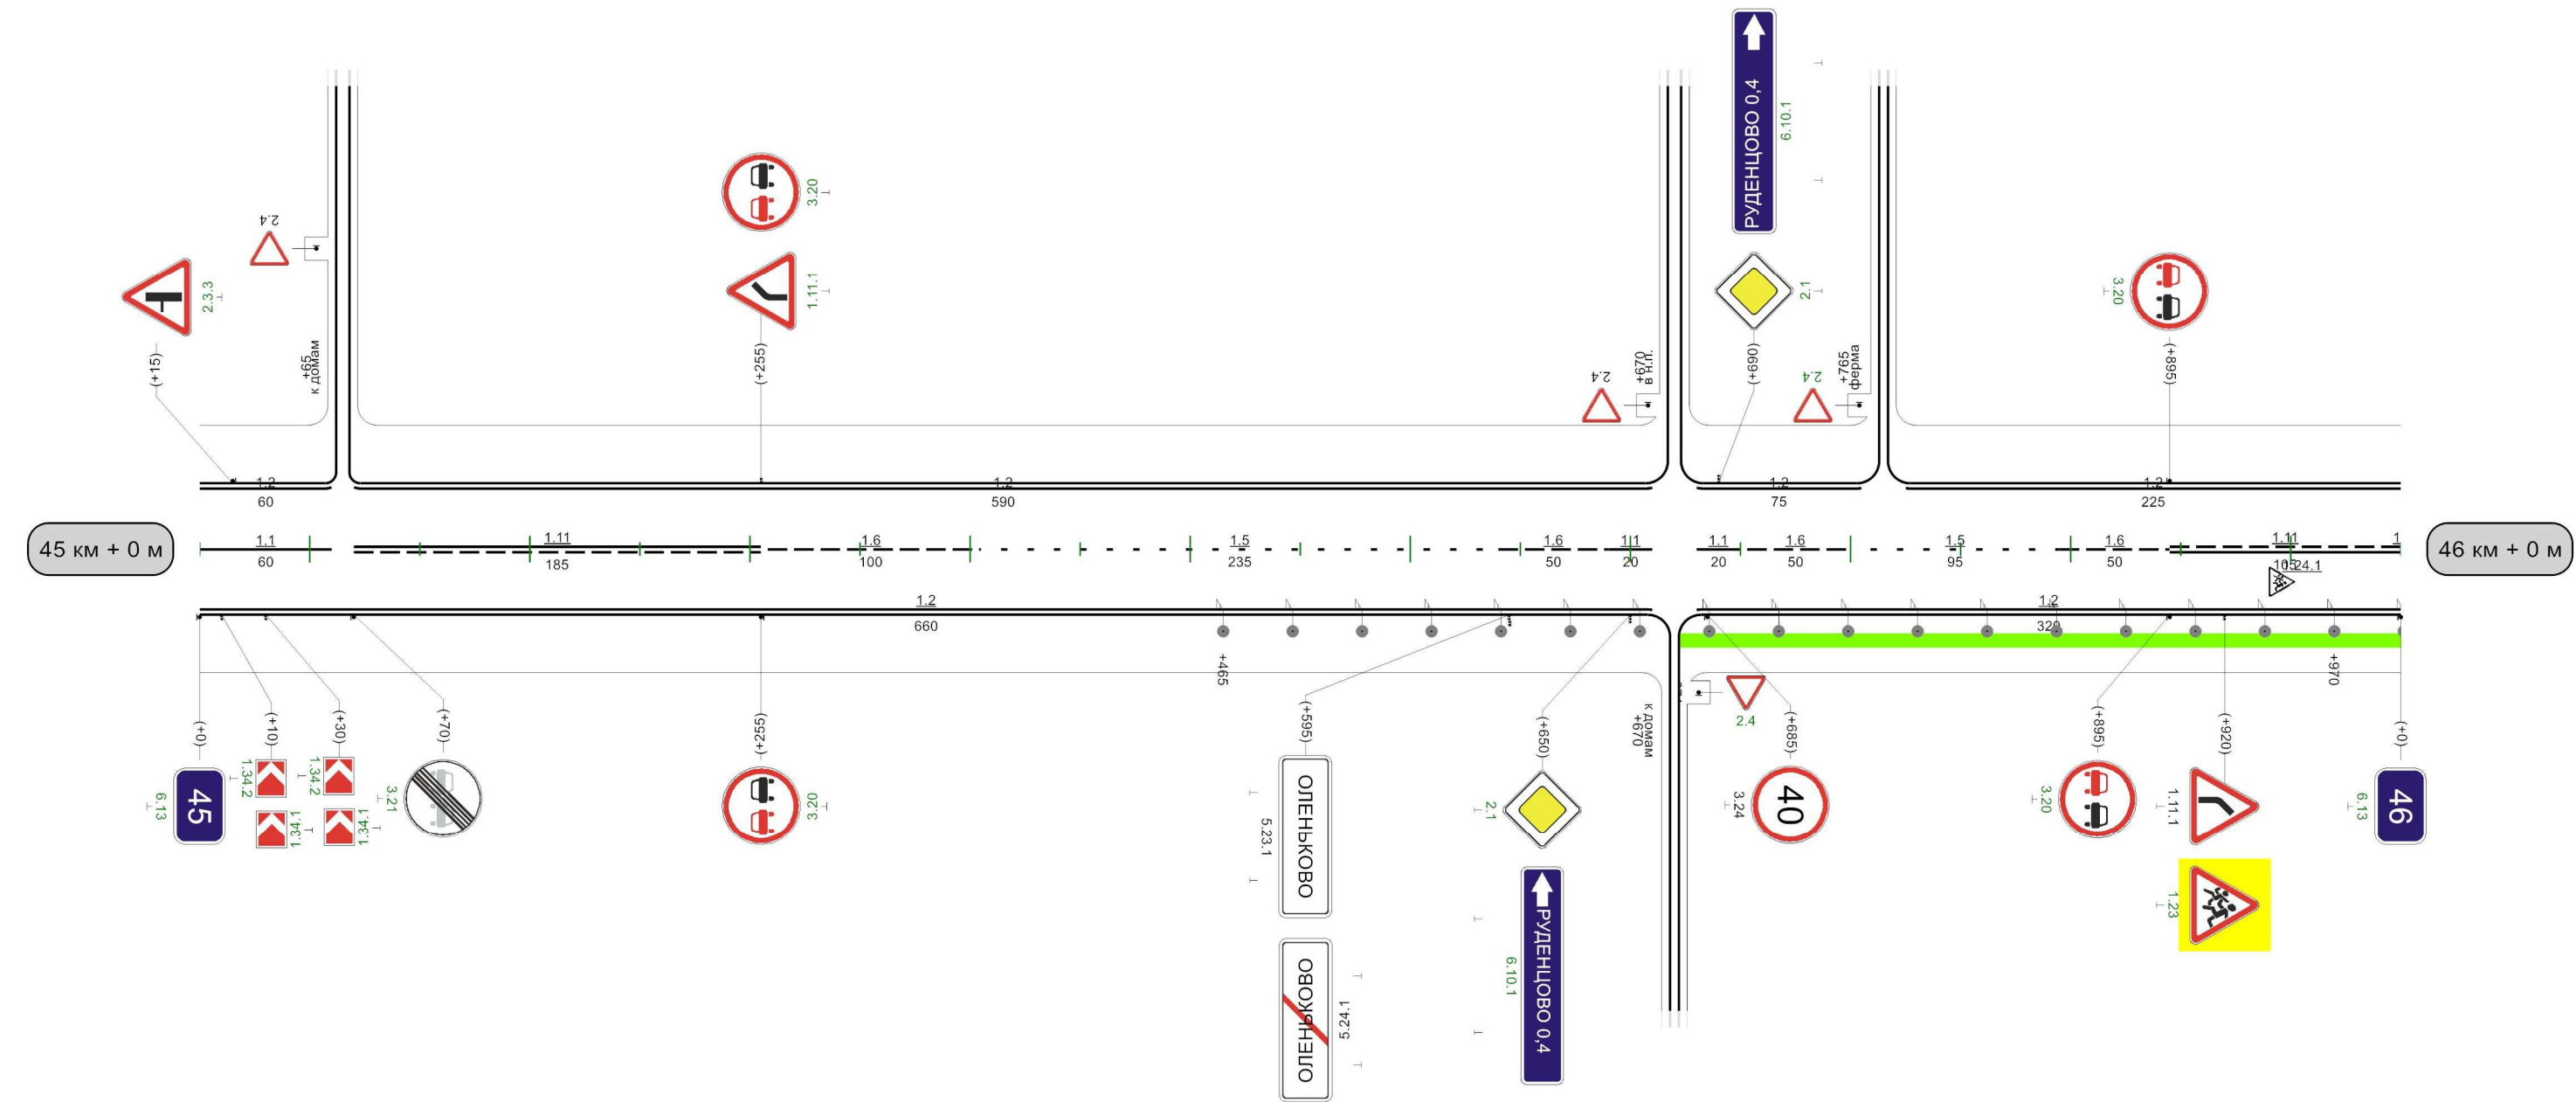

Кривые в плане										
Элементы дороги в продольном профиле										
Видимость автомобиля в обратном направлении										
Характеристики проезжей части	7,00									

Разметка на участке:


- 1.1 : 480,00 м
- 1.2 : 1830,00 м
- 1.5 : 70,00 м
- 1.6 : 100,00 м
- 1.11 : 280,00 м
- 1.14.1 : 7,00 м
- 1.17 : 20,00 м
- 1.24.1 : 3,00 ШТ
- 1.25 : 28,00 м

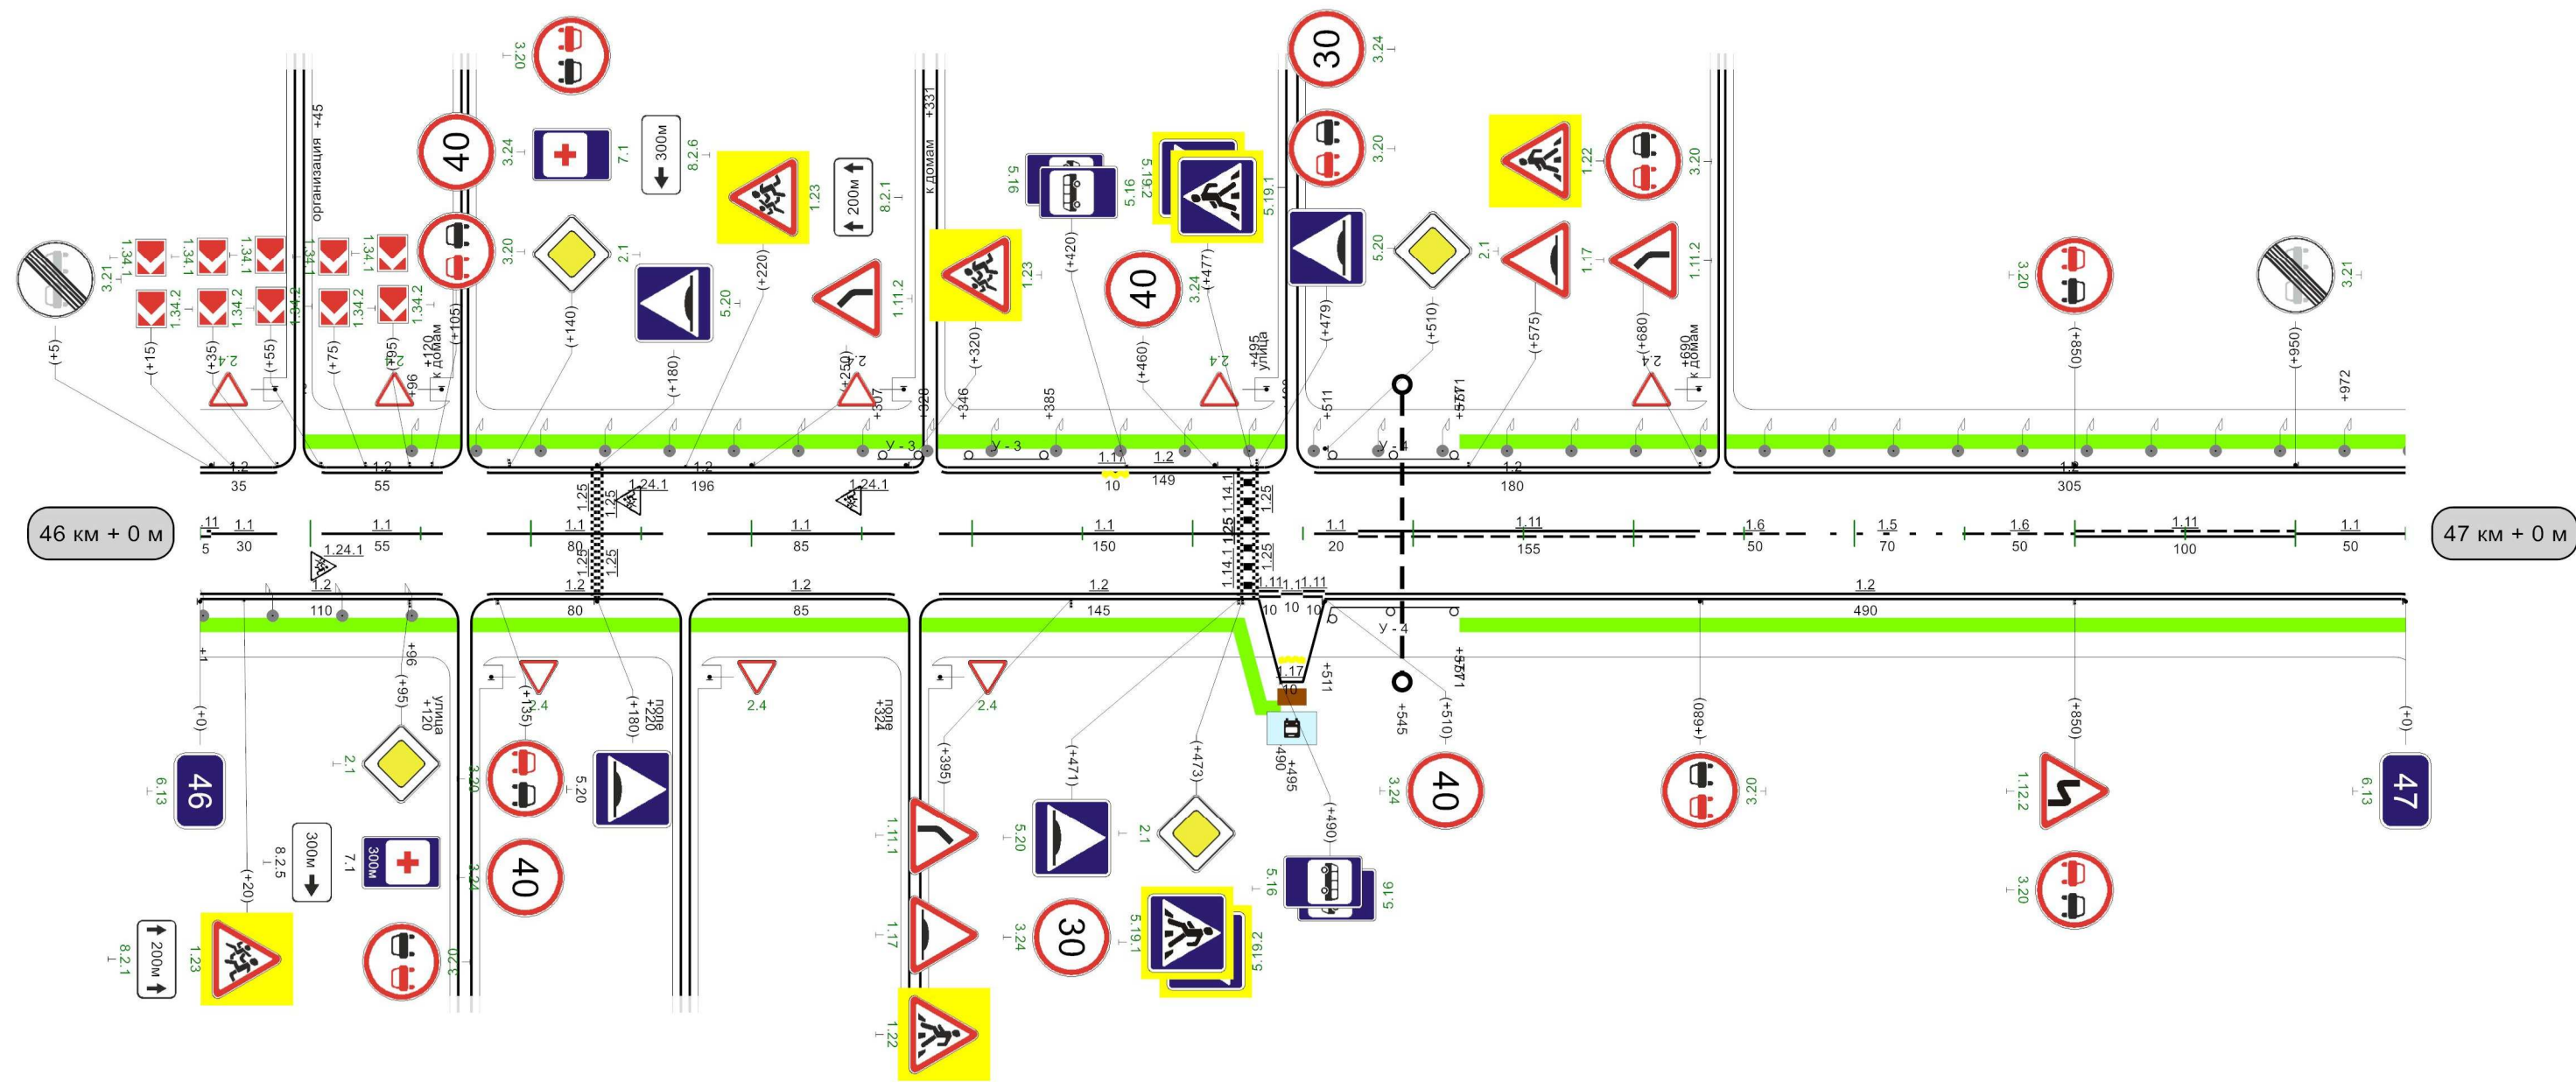

Видимость автомобиля в прямом направлении		100 300	150 300 200	
--	--	------------	-------------------	--

Разметка на участке:

- 1.1 : 490,00 м
- 1.2 : 1930,00 м
- 1.5 : 120,00 м
- 1.6 : 100,00 м
- 1.11 : 230,00 м
- 1.25 : 14,00 м

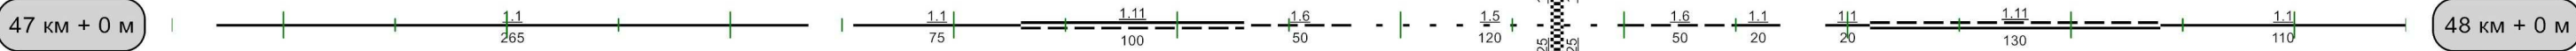

Видимость автомобиля в прямом направлении	700 300	750 300 800	
--	------------	-------------------	--


Разметка на участке:
1.1 : 610,00 м
1.2 : 1900,00 м
1.6 : 95,00 м
1.7 : 150,00 м
1.11 : 200,00 м
1.13 : 50,00 м

Разметка на участке:
1.1 : 215,00 м
1.2 : 1920,00 м
1.5 : 275,00 м
1.6 : 320,00 м
1.11 : 150,00 м

Кривые в плане										
Элементы дороги в продольном профиле										
Видимость автомобиля в обратном направлении										
Характеристики проезжей части	7,00									

Разметка на участке:


1.1 :	963,00 м
1.2 :	1720,00 м
1.3 :	185,00 м
1.7 :	20,00 м
1.8 :	344,00 м
1.11 :	20,00 м
1.16 :	79,00 м
1.19 :	2,00 шт

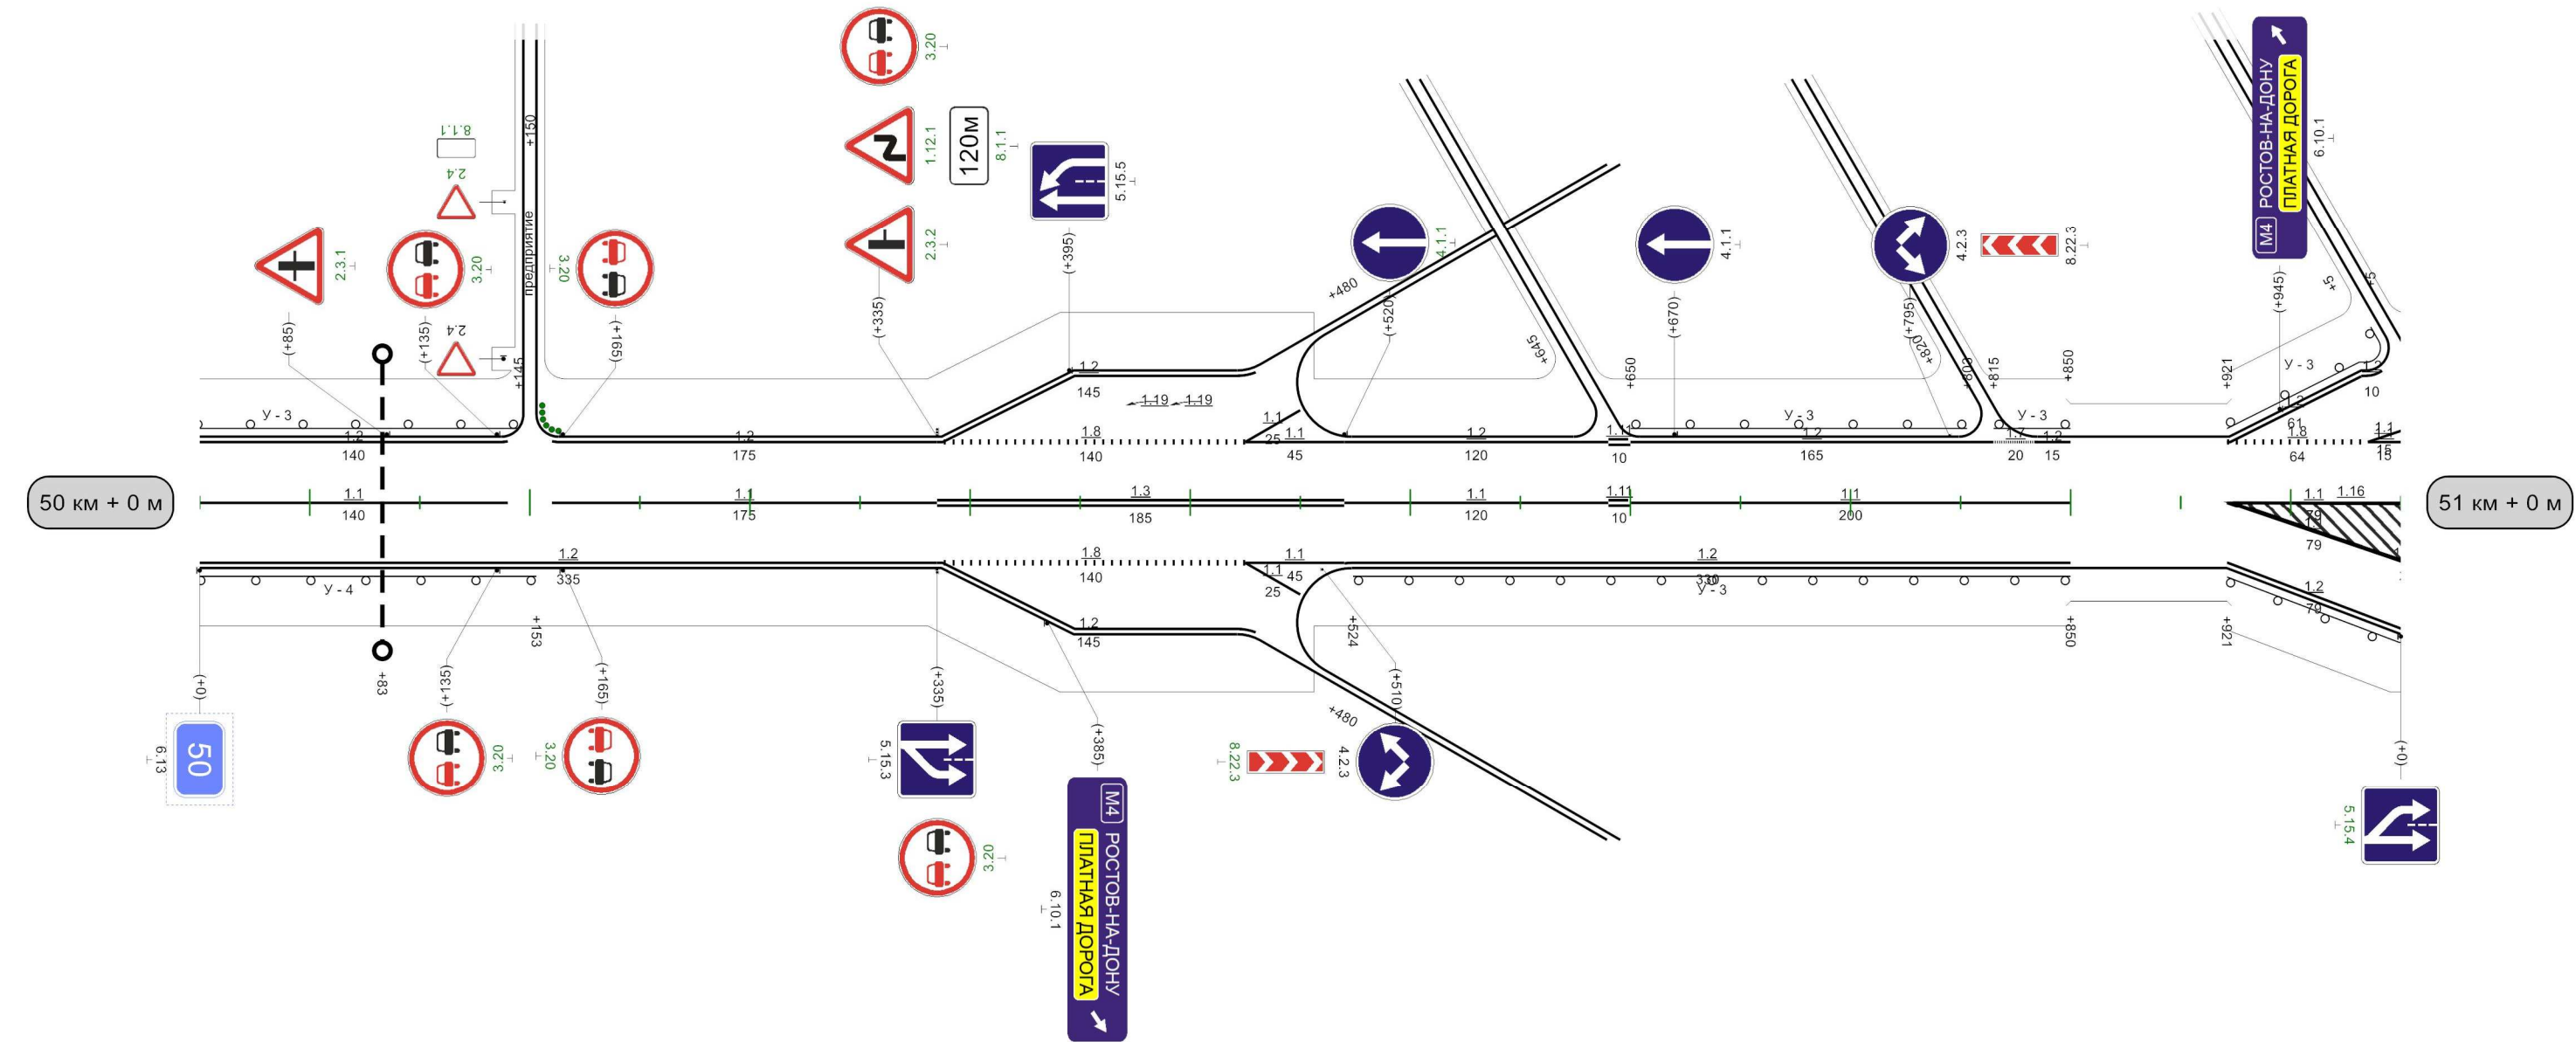

Видимость автомобиля в прямом направлении	550 300	600 300	650 300	700 300	750 300	800 300	850 300	900 300	950 300	0
--	------------	------------	------------	------------	------------	------------	------------	------------	------------	---


Кривые в плане															
Элементы дороги в продольном профиле															
Видимость автомобиля в обратном направлении	300	50	300	100	300	150	300	200	300	250	300	300			
Характеристики проезжей части	7,00														

Разметка на участке:
1.1 : 593,00 м
1.2 : 1976,00 м
1.3 : 180,00 м
1.6 : 210,00 м
1.7 : 20,00 м
1.8 : 393,00 м
1.11 : 200,00 м
1.16 : 80,00 м
1.18 : 6,00 шт
1.19 : 2,00 шт

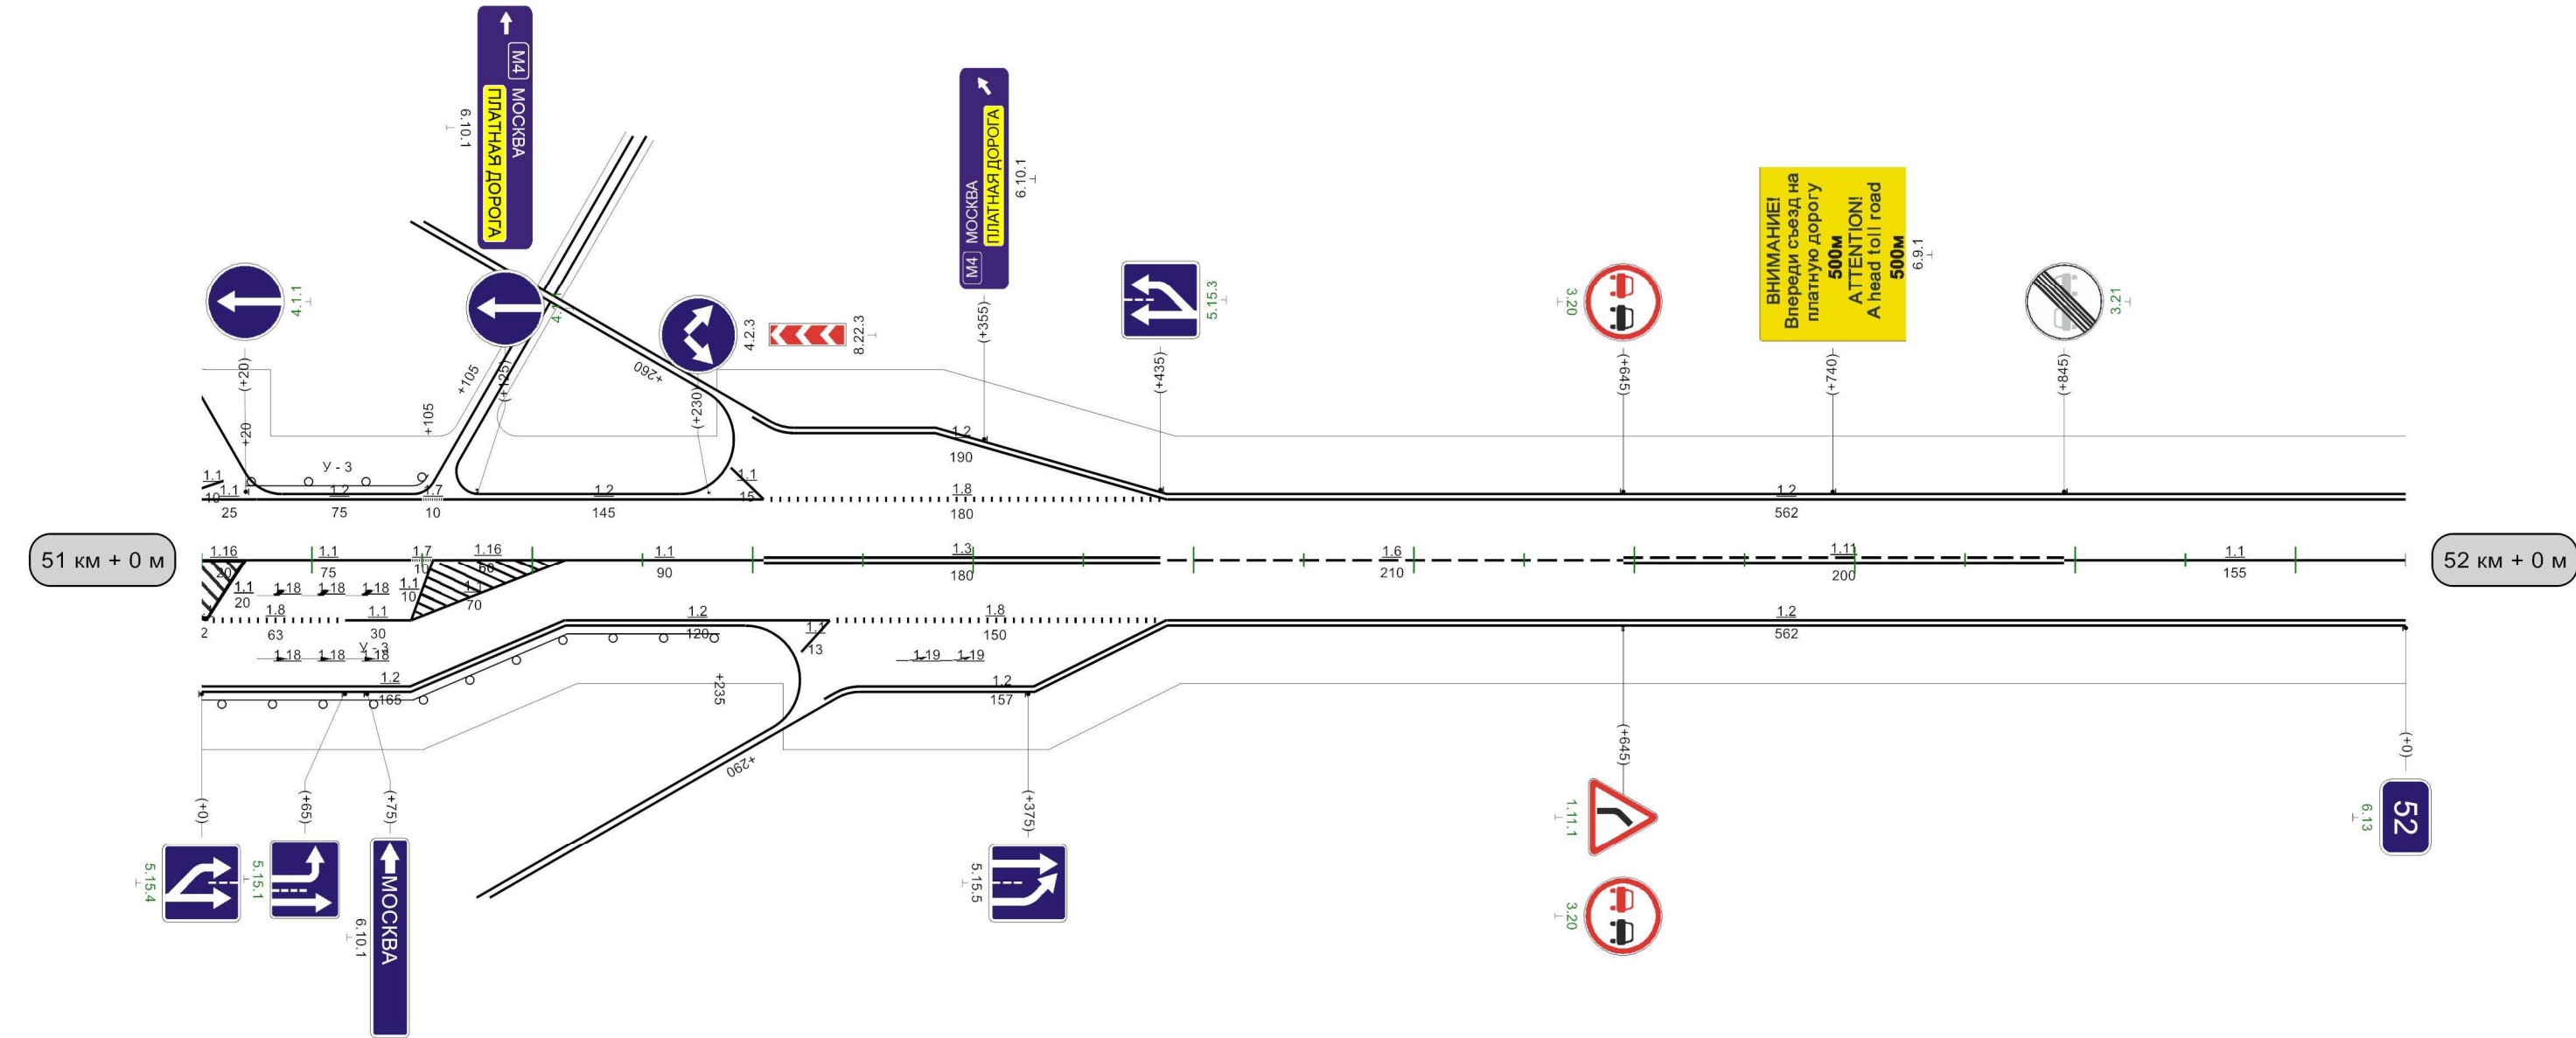


Видимость автомобиля в прямом направлении	007	300	050	250	800	200	058	250	006										
---	-----	-----	-----	-----	-----	-----	-----	-----	-----	--	--	--	--	--	--	--	--	--	--



1000м

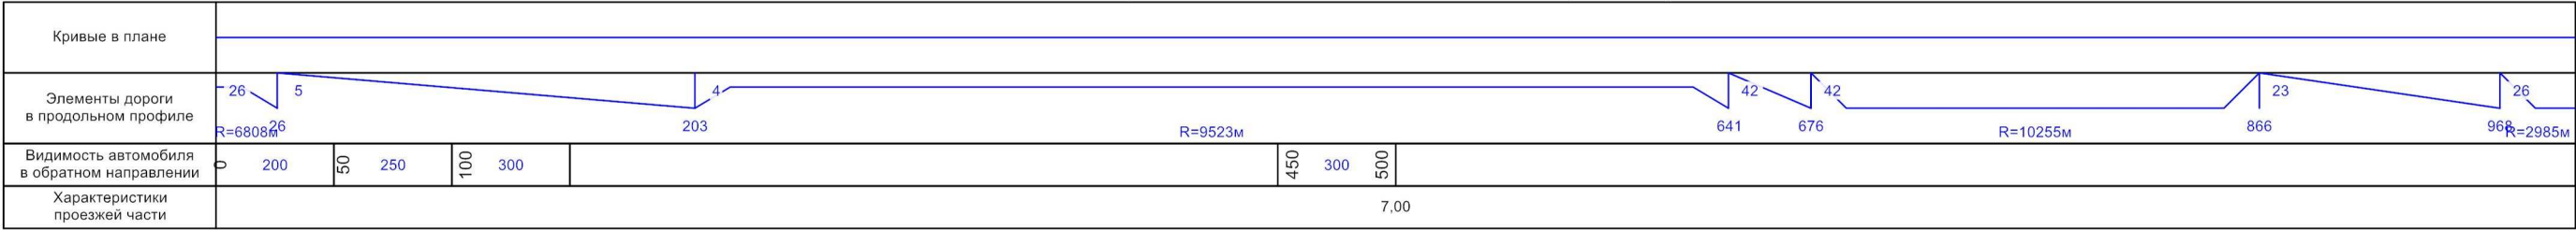


Разметка на участке:
1.1 : 525,00 м
1.2 : 1980,00 м
1.6 : 250,00 м
1.11 : 205,00 м

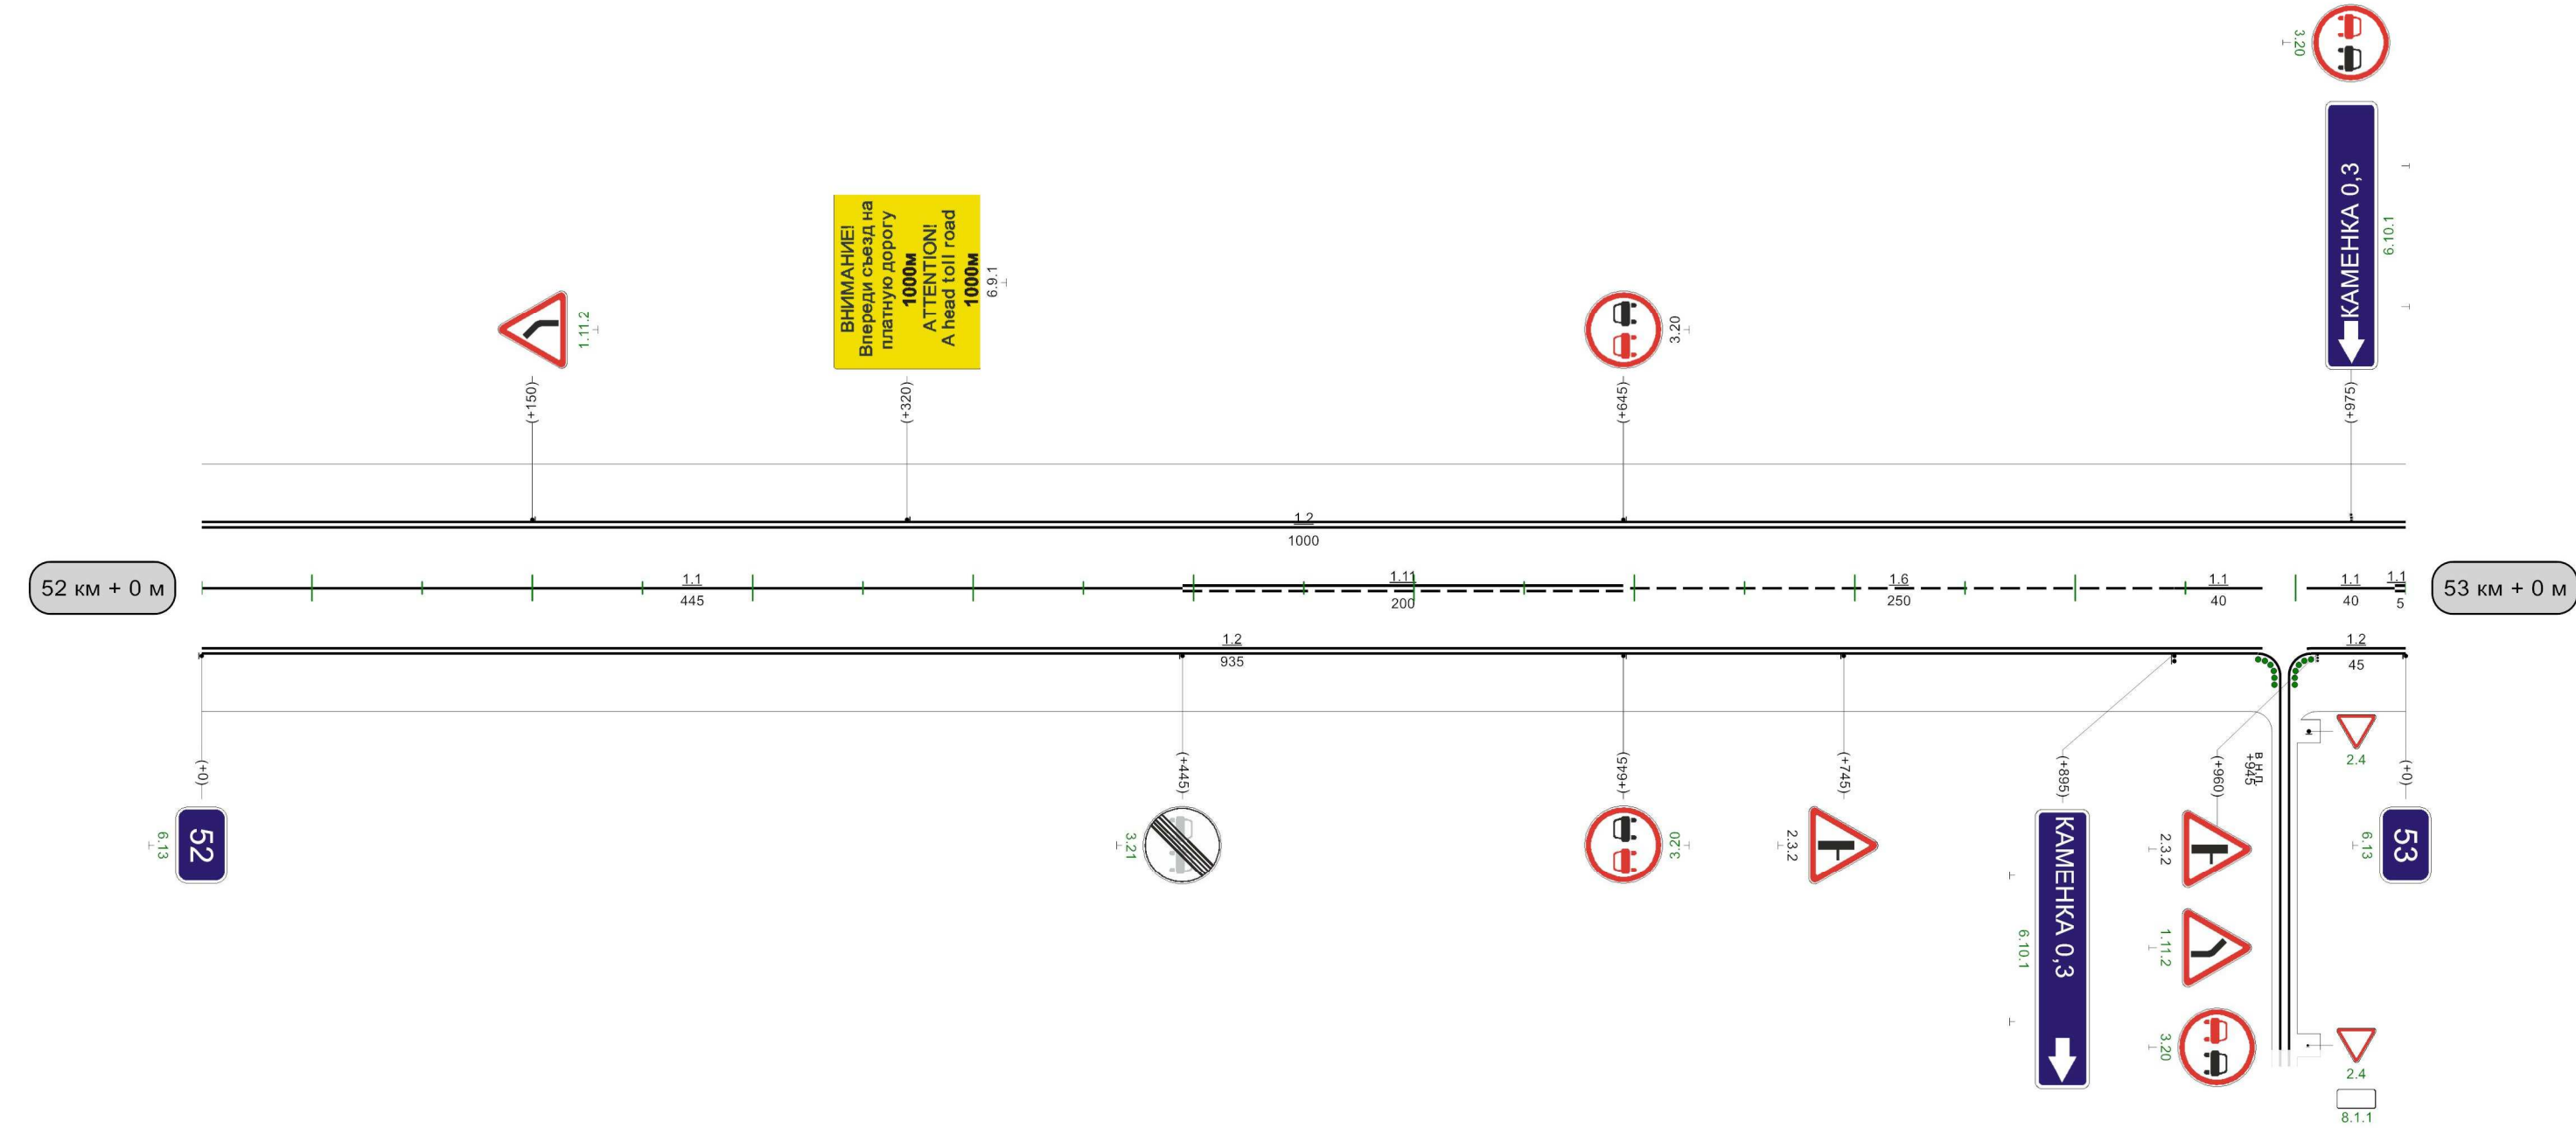

1000м

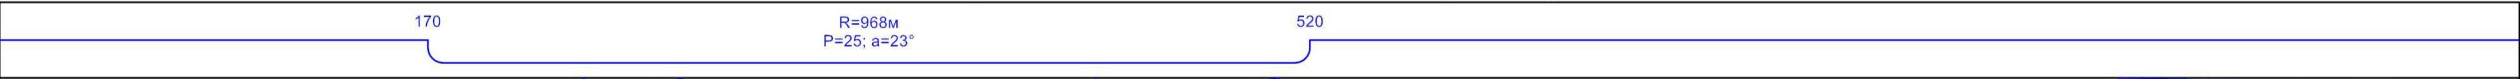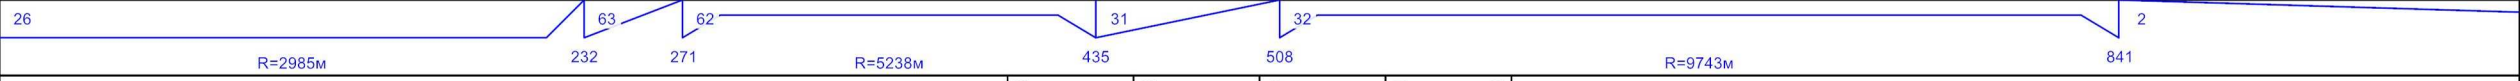Кривые в плане										
Элементы дороги в продольном профиле										
Видимость автомобиля в обратном направлении	400 200 450 250 500 250 550 300 600									
Характеристики проезжей части	7,00									


Разметка на участке:
1.1 : 770,00 м
1.2 : 1745,00 м
1.11 : 245,00 м
1.17 : 20,00 м

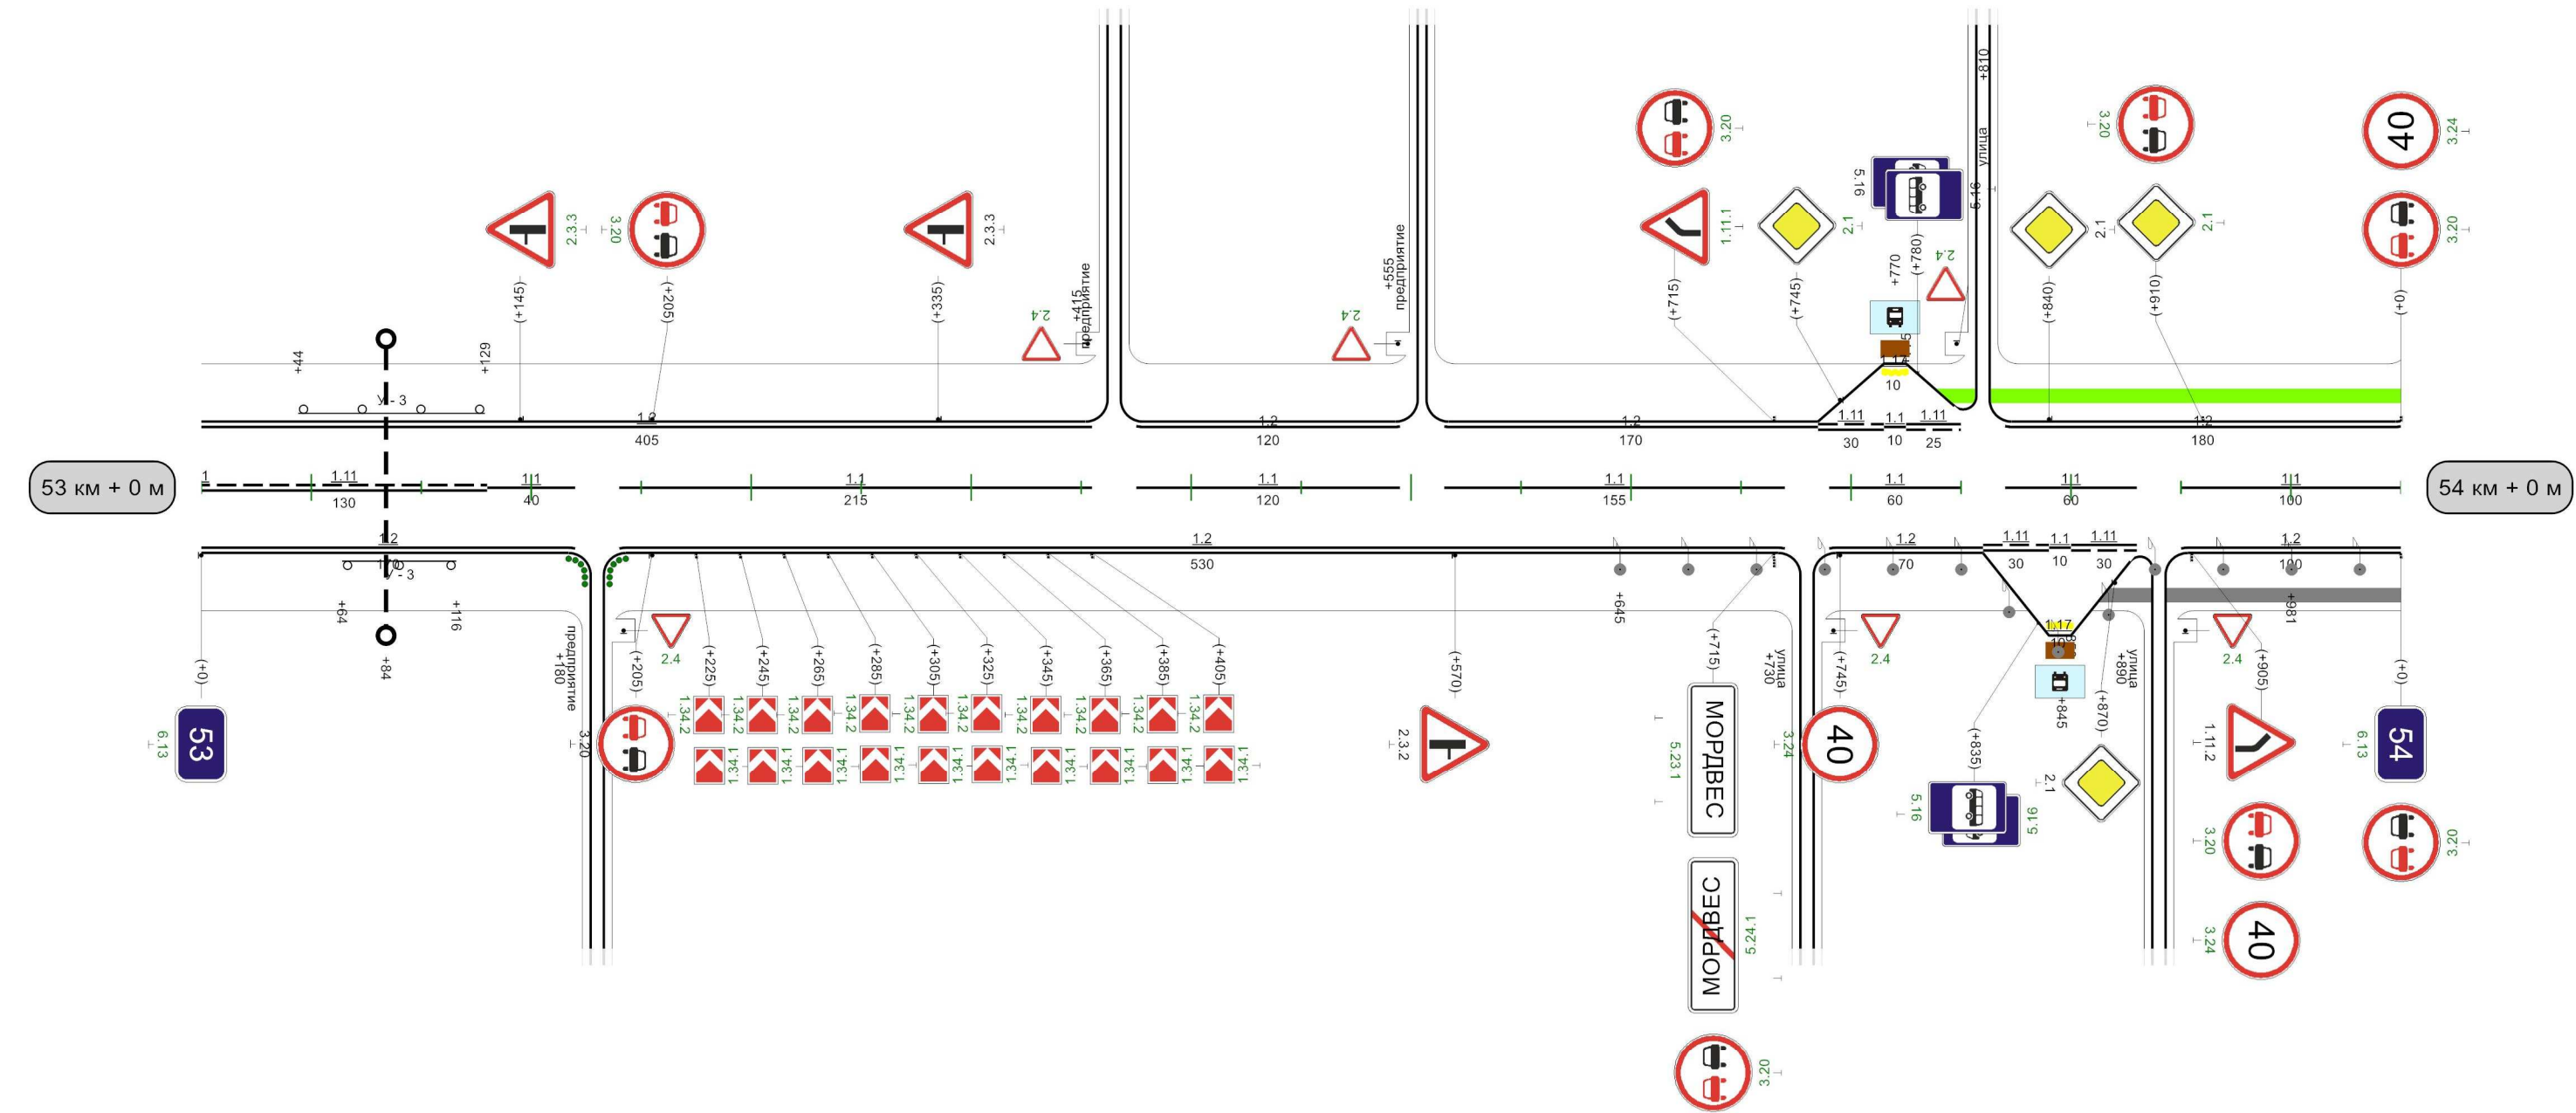

Видимость автомобиля в прямом направлении	150	250	200	200	250	300	059	300	009	009	300	059
---	-----	-----	-----	-----	-----	-----	-----	-----	-----	-----	-----	-----

Кривые в плане	10 R=541м P=23; a=13° 70 480 R=200м P=4; a=31° 565 R=377м P=21; a=10° 950
Элементы дороги в продольном профиле	2 333 R=10057м 505 540 R=9797м 773 848 R=9691м 16
Видимость автомобиля в обратном направлении	750 300 800 300 850
Характеристики проезжей части	7,00


Разметка на участке:
1.1 : 550,00 м
1.2 : 1450,00 м
1.4 : 110,00 м
1.6 : 200,00 м
1.11 : 45,00 м
1.14.1 : 7,00 м
1.17 : 20,00 м
1.25 : 14,00 м

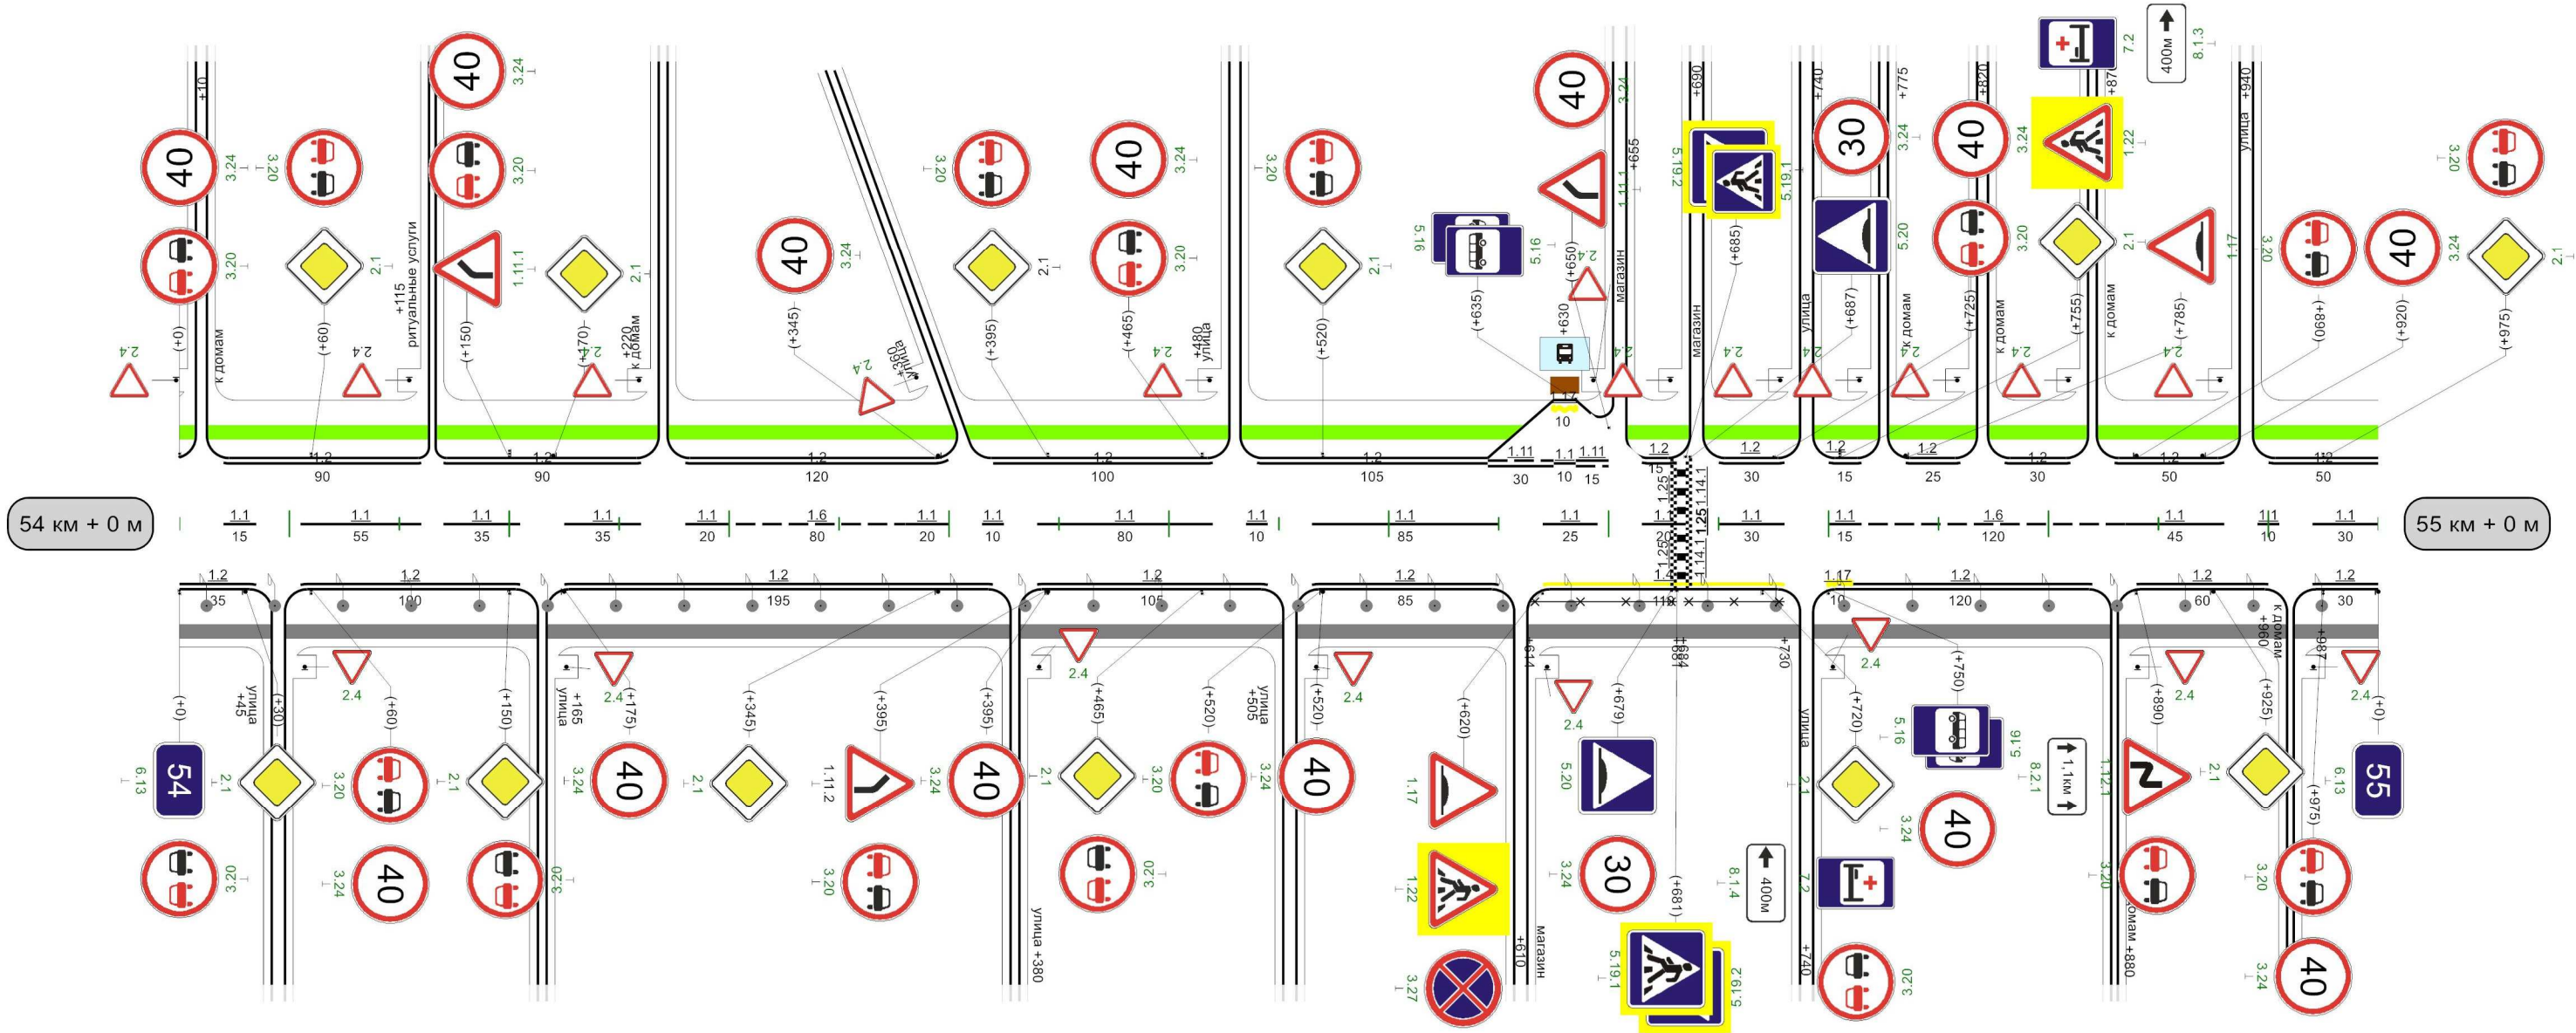


Видимость автомобиля в прямом направлении	055 300 005 300 054
---	---------------------

Кривые в плане	60R=228мP=6; a=22°130 330R=93мP=0; a=123°505 570R=172мP=3; a=39°670 745R=84мP=1; a=82°880									
Элементы дороги в продольном профиле	16R=9691м64 437R=4578м518553 636R=2882м25 800R=4140м23 9186									
Видимость автомобиля в обратном направлении	007 200 057 300 800									
Характеристики проезжей части	7,00									


Разметка на участке:
1.1 : 792,00 м
1.2 : 1724,00 м
1.12 : 7,00 м

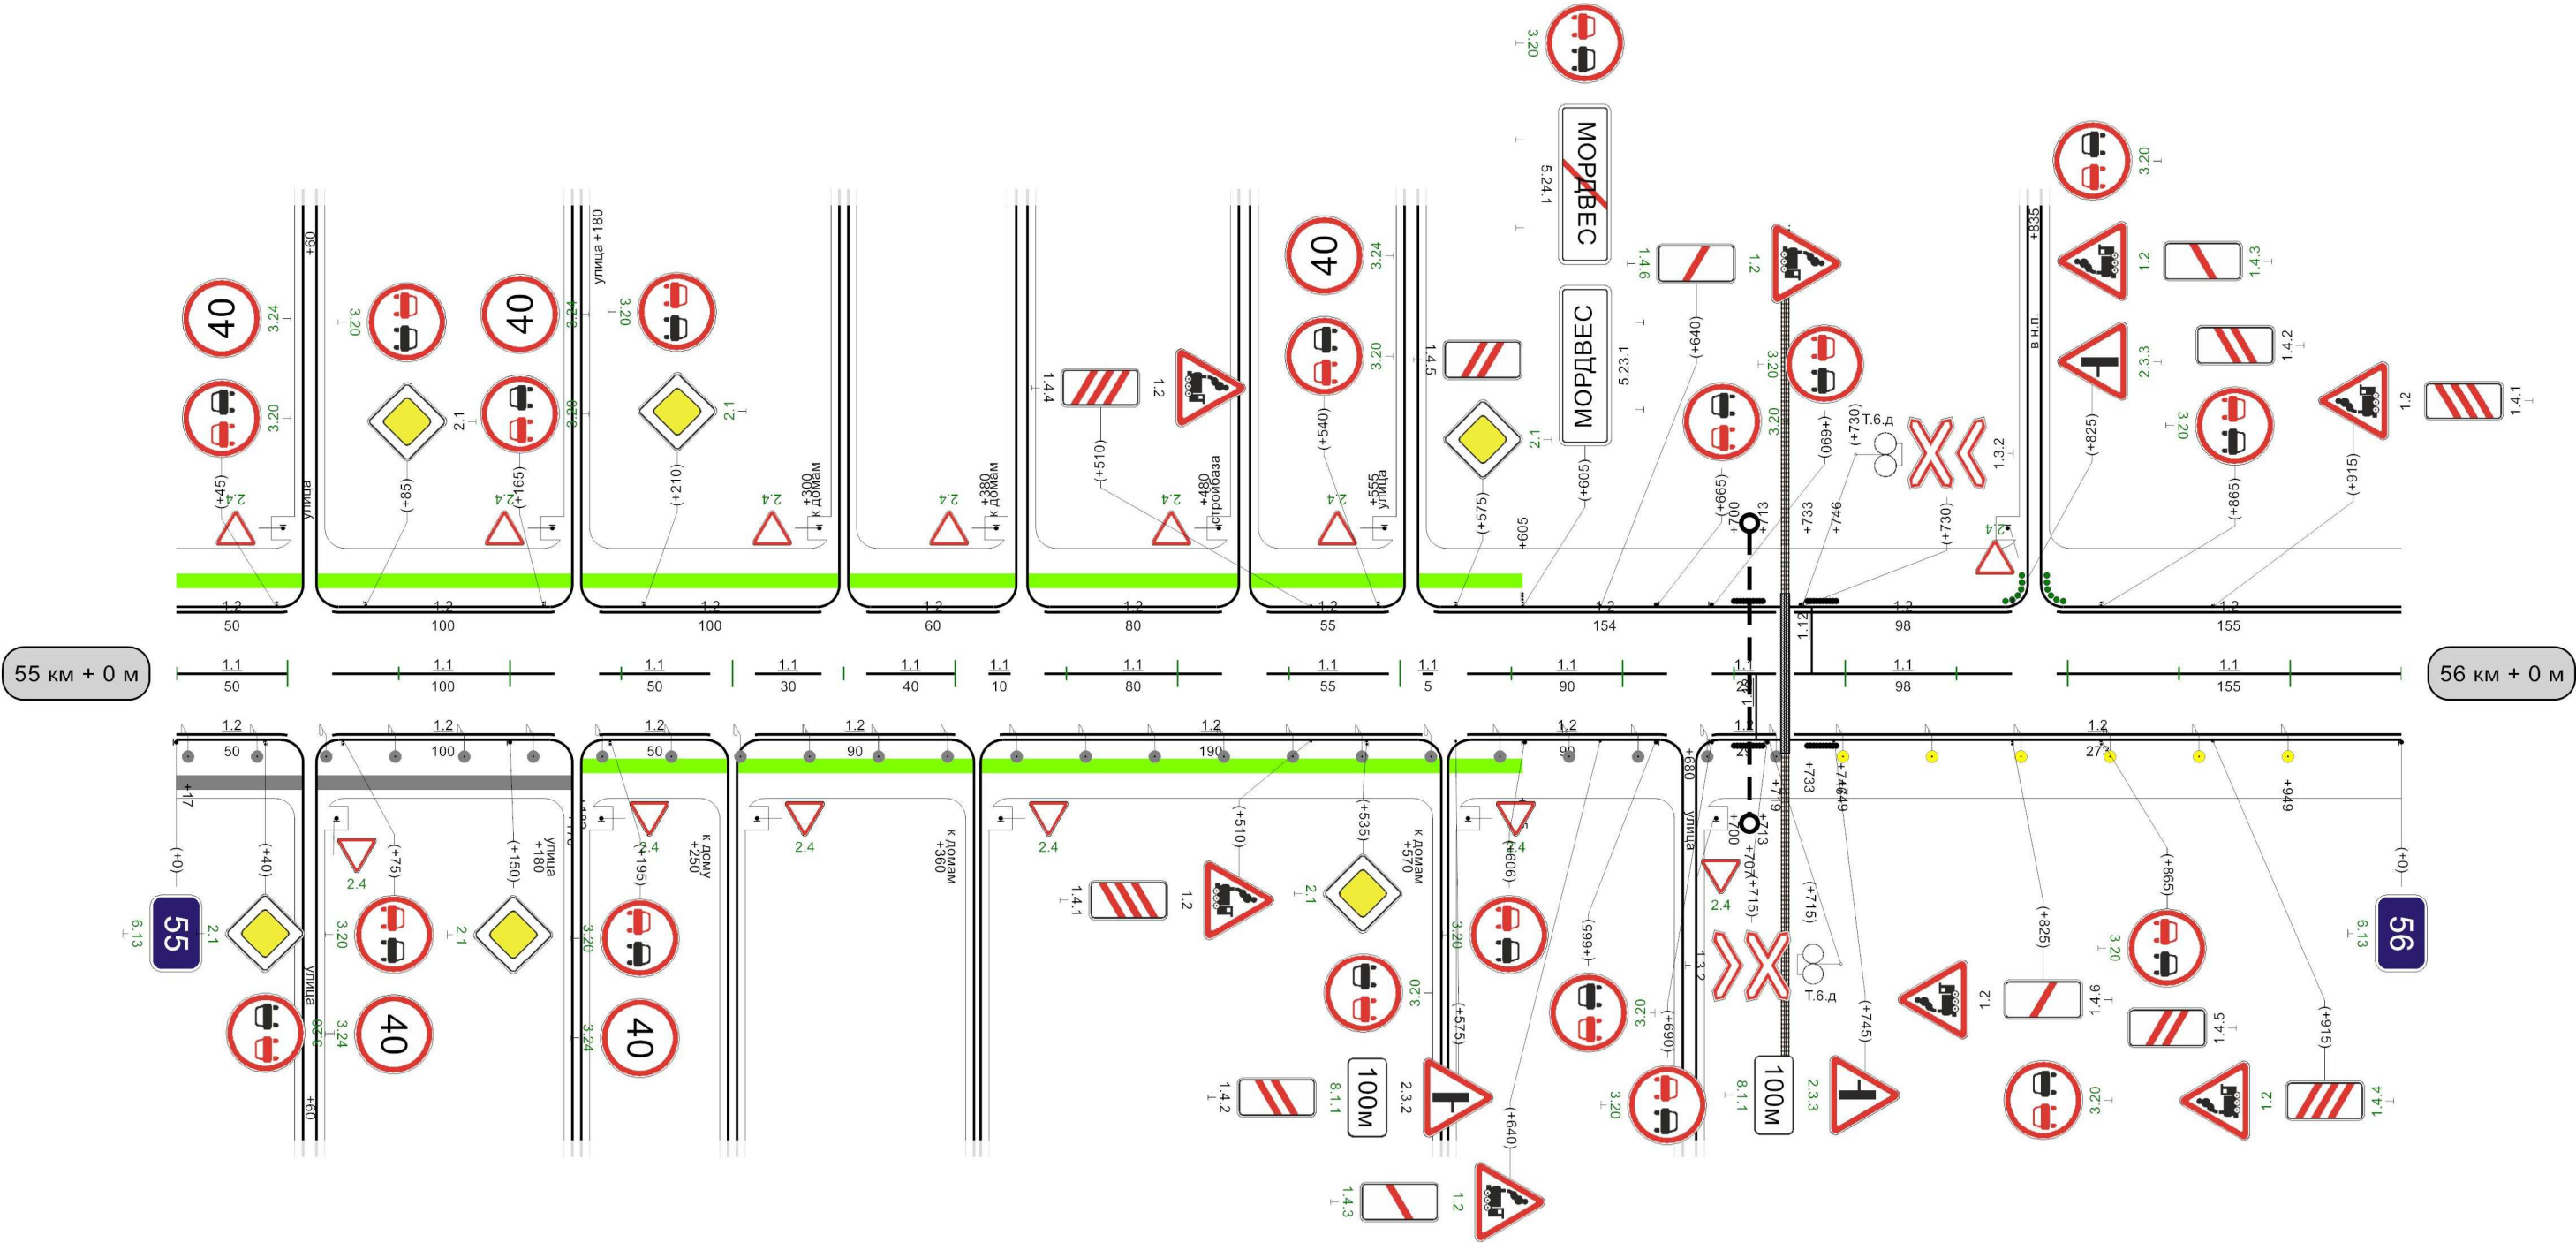

Видимость автомобиля в прямом направлении	007 250 057 200 055 200 055									
---	---	--	--	--	--	--	--	--	--	--

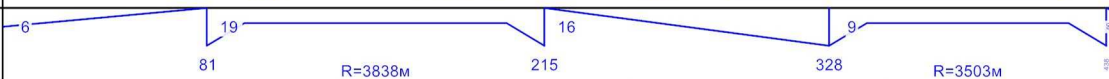Кривые в плане																				
Элементы дороги в продольном профиле																				
Видимость автомобиля в обратном направлении	<table><tr><td>200</td><td>300</td><td>250</td><td>200</td><td>300</td><td>250</td><td>350</td><td>300</td><td>400</td><td>300</td></tr></table>										200	300	250	200	300	250	350	300	400	300
200	300	250	200	300	250	350	300	400	300											
Характеристики проезжей части	7,00																			

Разметка на участке:
1.1 : 390,00 м
1.2 : 785,00 м
1.11 : 20,00 м
1.17 : 10,00 м

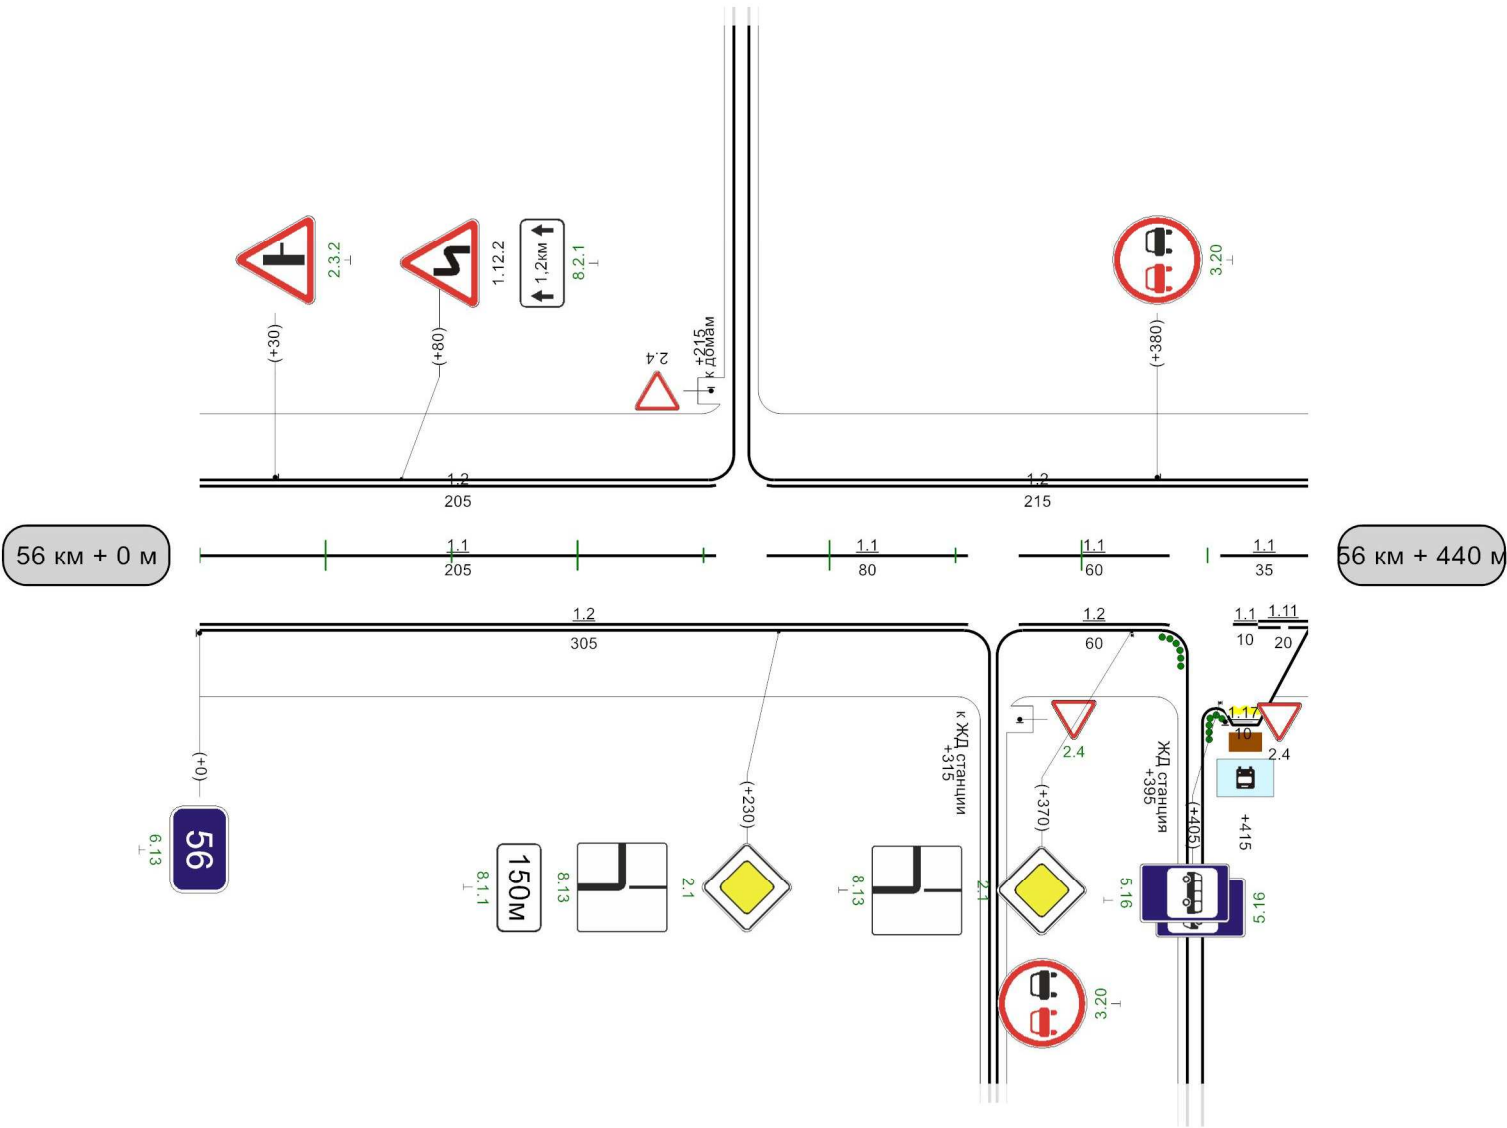

Видимость автомобиля в прямом направлении	
---	--