



Разметка на участке:
1:5 : 1000 м

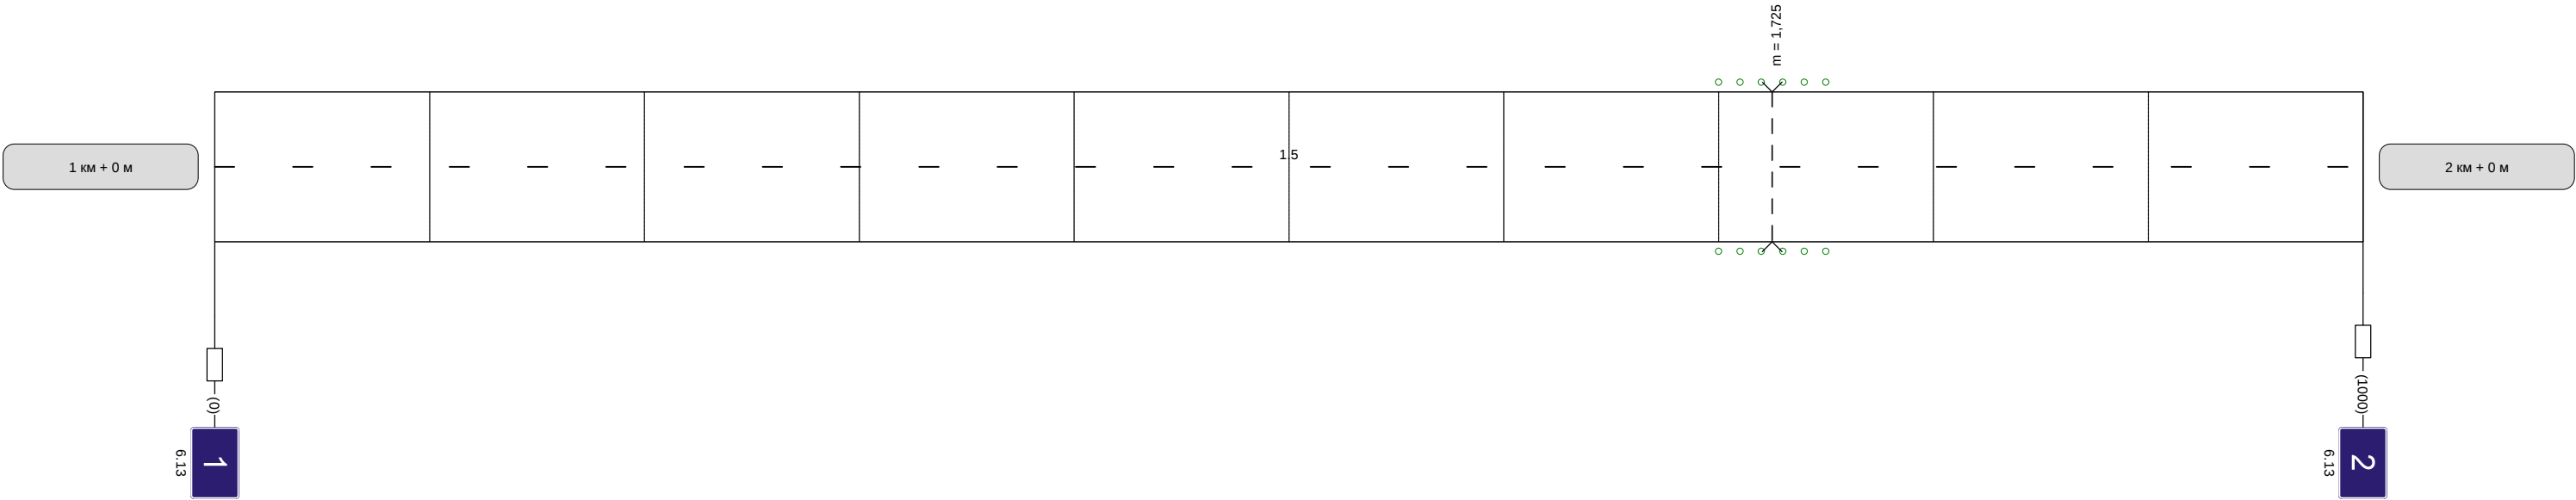

Наименование автодороги (административный район)	Островки-Грибовка						
Элементы дороги в продольном профиле							
Элементы дороги в плане							
Видимость автомобиля в обратном направлении		300			300	300	


Разметка на участке:
1:5 : 1000 м

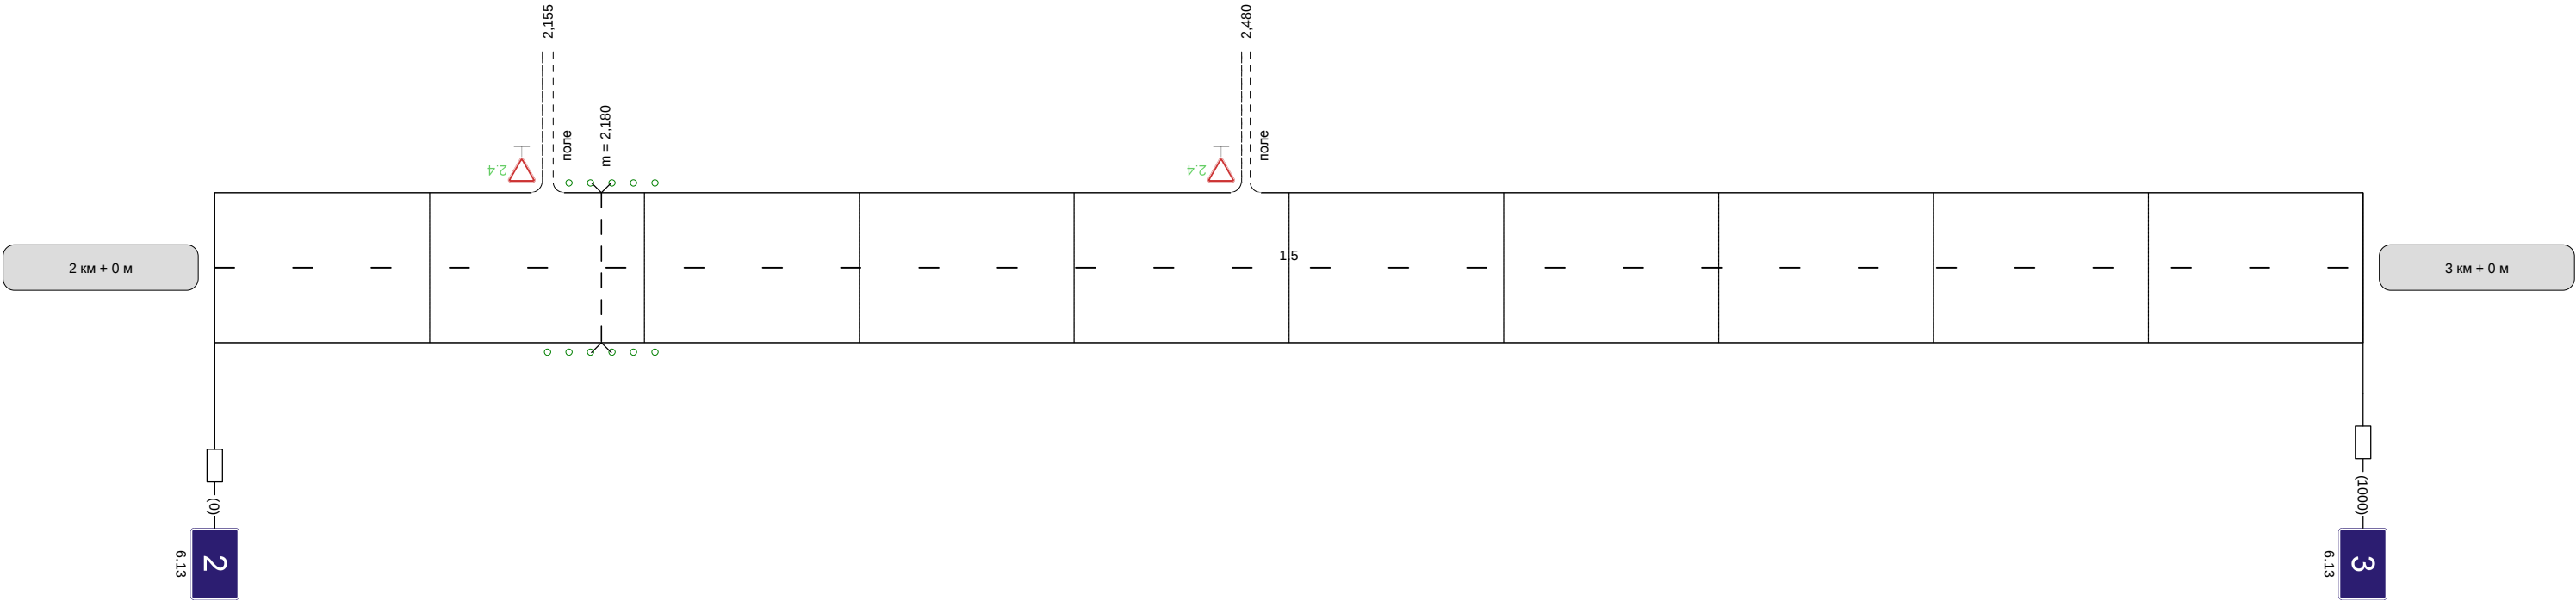

Видимость автомобиля в прямом направлении		300	300	300		300	300
--	--	-----	-----	-----	--	-----	-----

Наименование автодороги (административный район)	Островки-Грибовка				
Элементы дороги в продольном профиле					
Элементы дороги в плане					
Видимость автомобиля в обратном направлении		300			


Разметка на участке:
1:5 : 1000 м

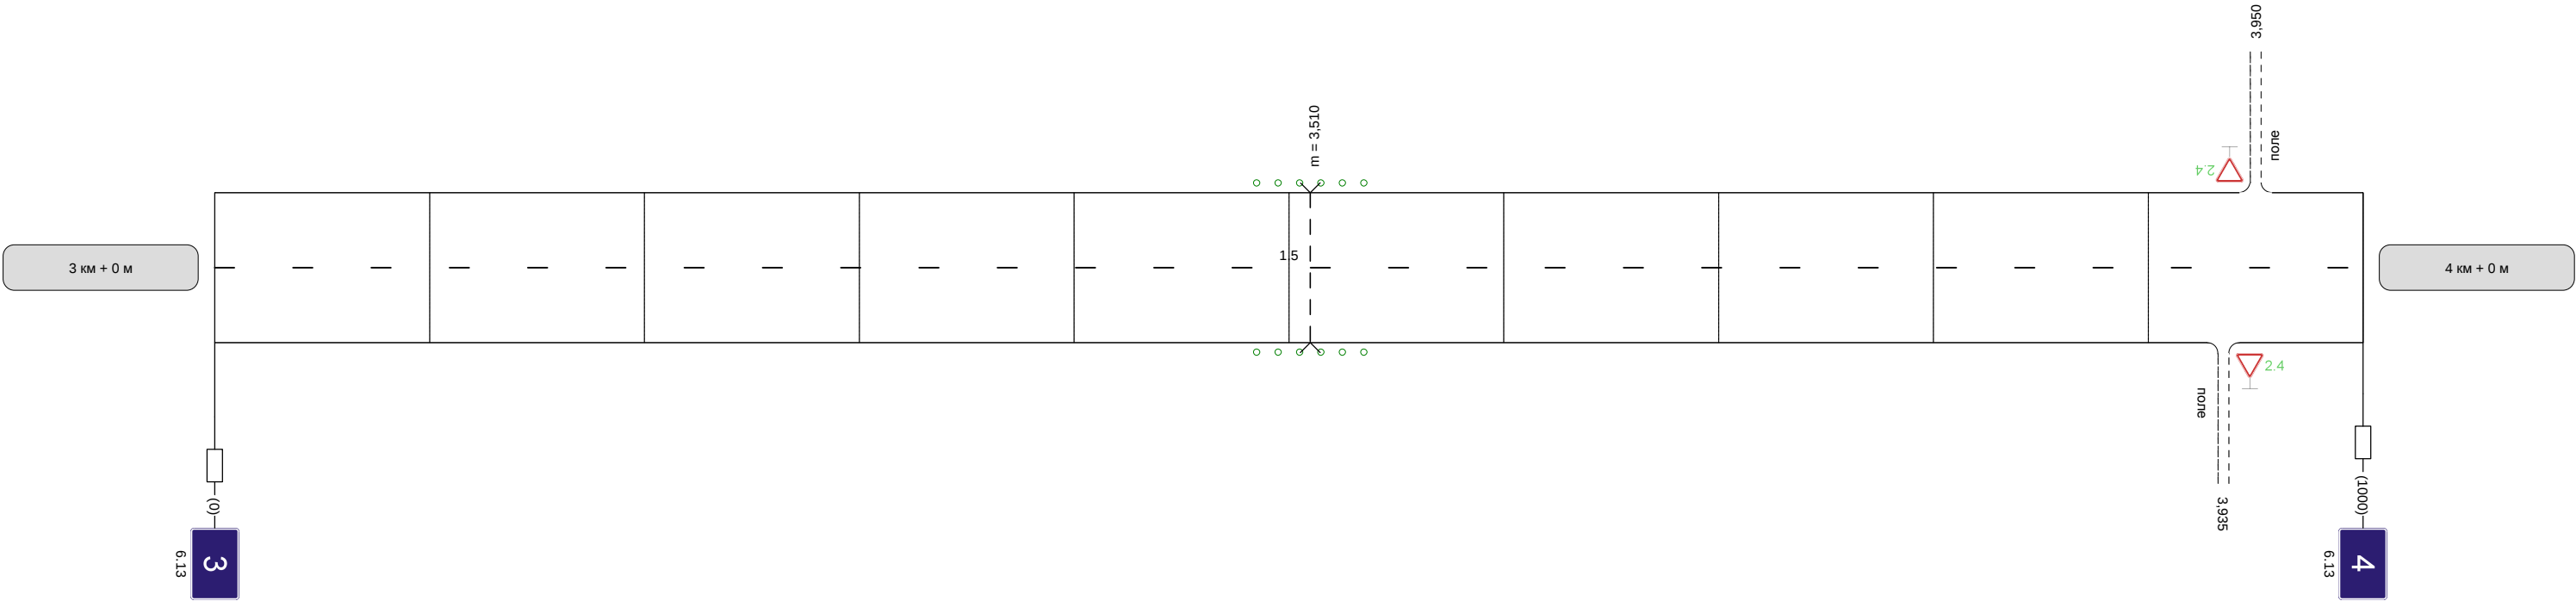

Видимость автомобиля в прямом направлении	300			300	300	300	300	
--	-----	--	--	-----	-----	-----	-----	--

Наименование автодороги (административный район)	Островки-Грибовка															
Элементы дороги в продольном профиле																
Элементы дороги в плане																
Видимость автомобиля в обратном направлении		300	300	300	300						250	250	250	300	300	

Разметка на участке:
1.1 : 40 м
1.5 : 315 м
1.6 : 145 м
1.11 : 500 м

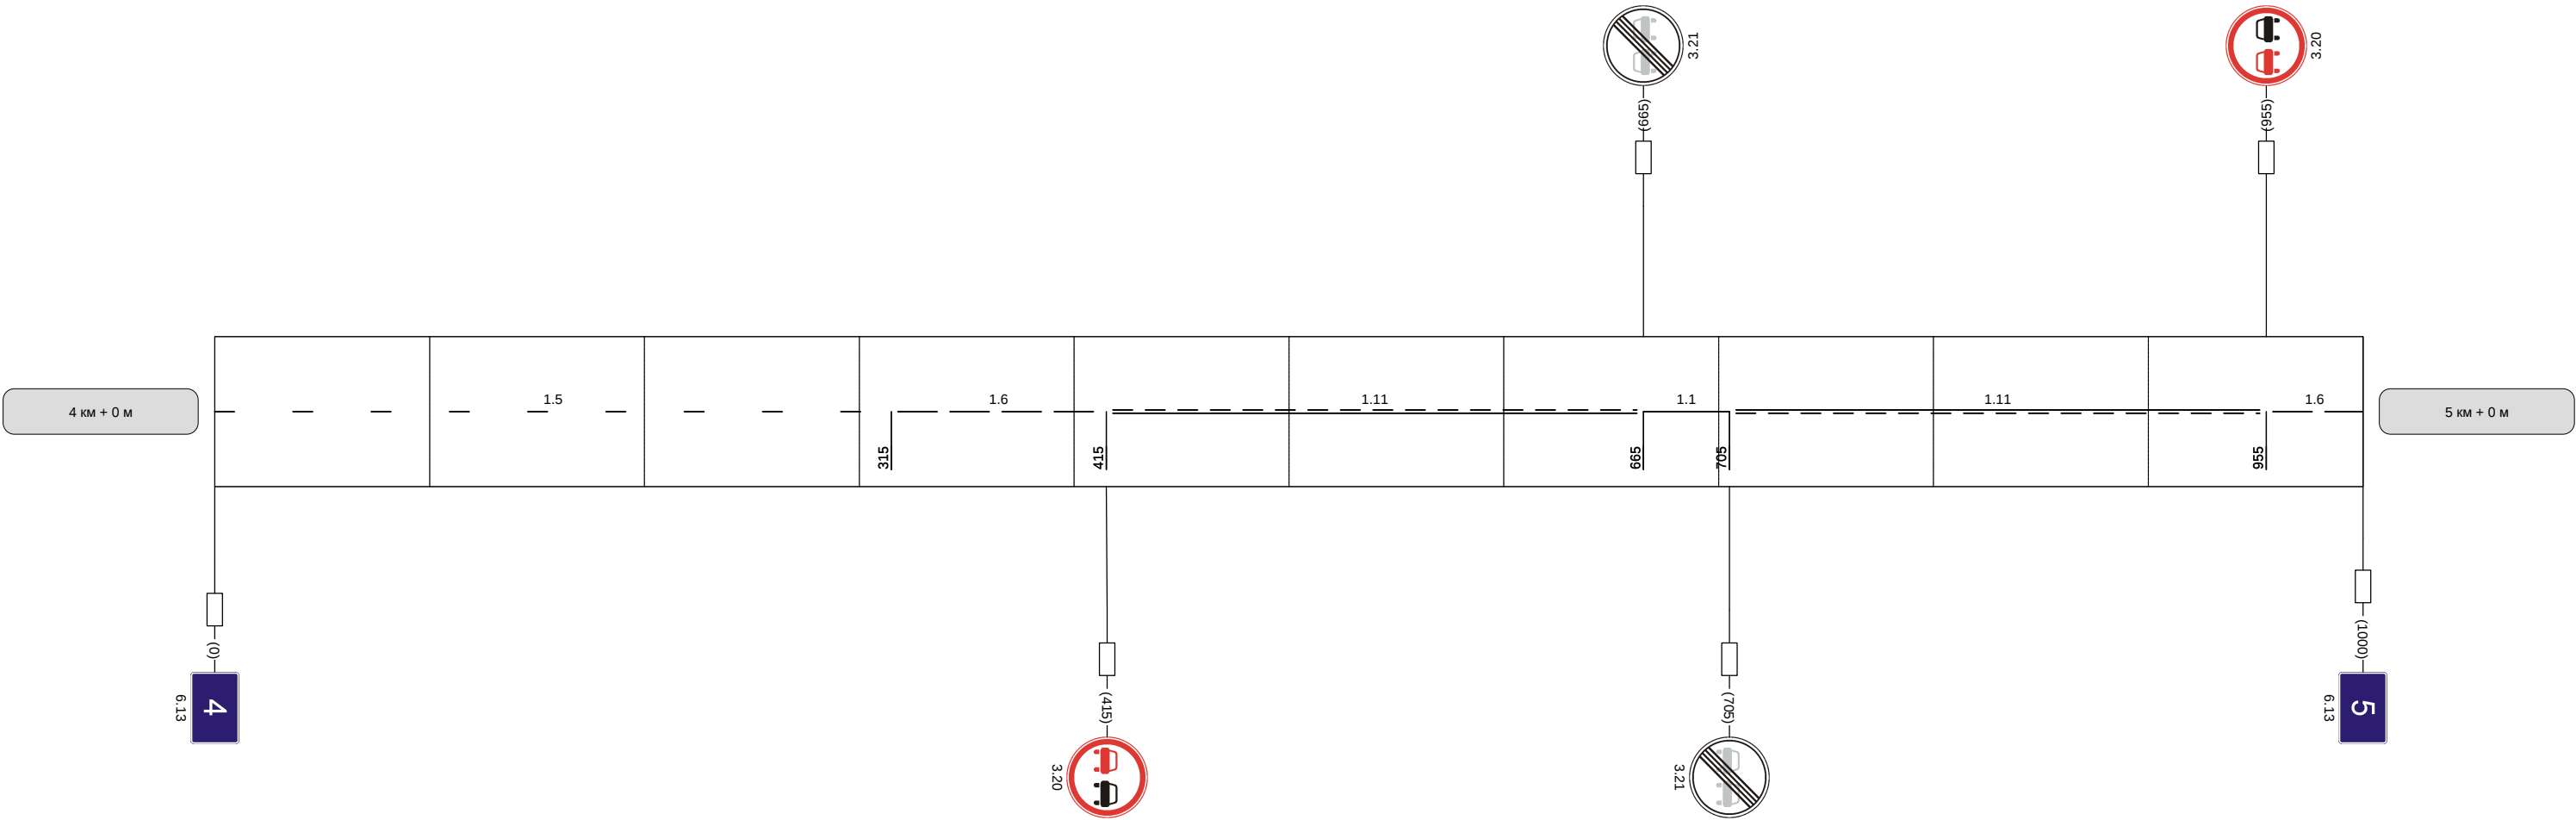

Видимость автомобиля в прямом направлении						300	250	250	250	300					
--	--	--	--	--	--	-----	-----	-----	-----	-----	--	--	--	--	--

Наименование автодороги (административный район)	Островки-Грибовка
Элементы дороги в продольном профиле	
Элементы дороги в плане	
Видимость автомобиля в обратном направлении	

Разметка на участке:
1.5 : 145 м
1.6 : 55 м



Видимость автомобиля в прямом направлении	
--	--