


Кривые в плане																
Элементы дороги в продольном профиле																
Видимость автомобиля в обратном направлении											875	150	925	200	975	300
Характеристики проезжей части	7,00															

Разметка на участке:
1.1 : 528,00 м
1.2 : 1874,00 м
1.6 : 255,00 м
1.11 : 180,00 м
1.17 : 12,00 м

25

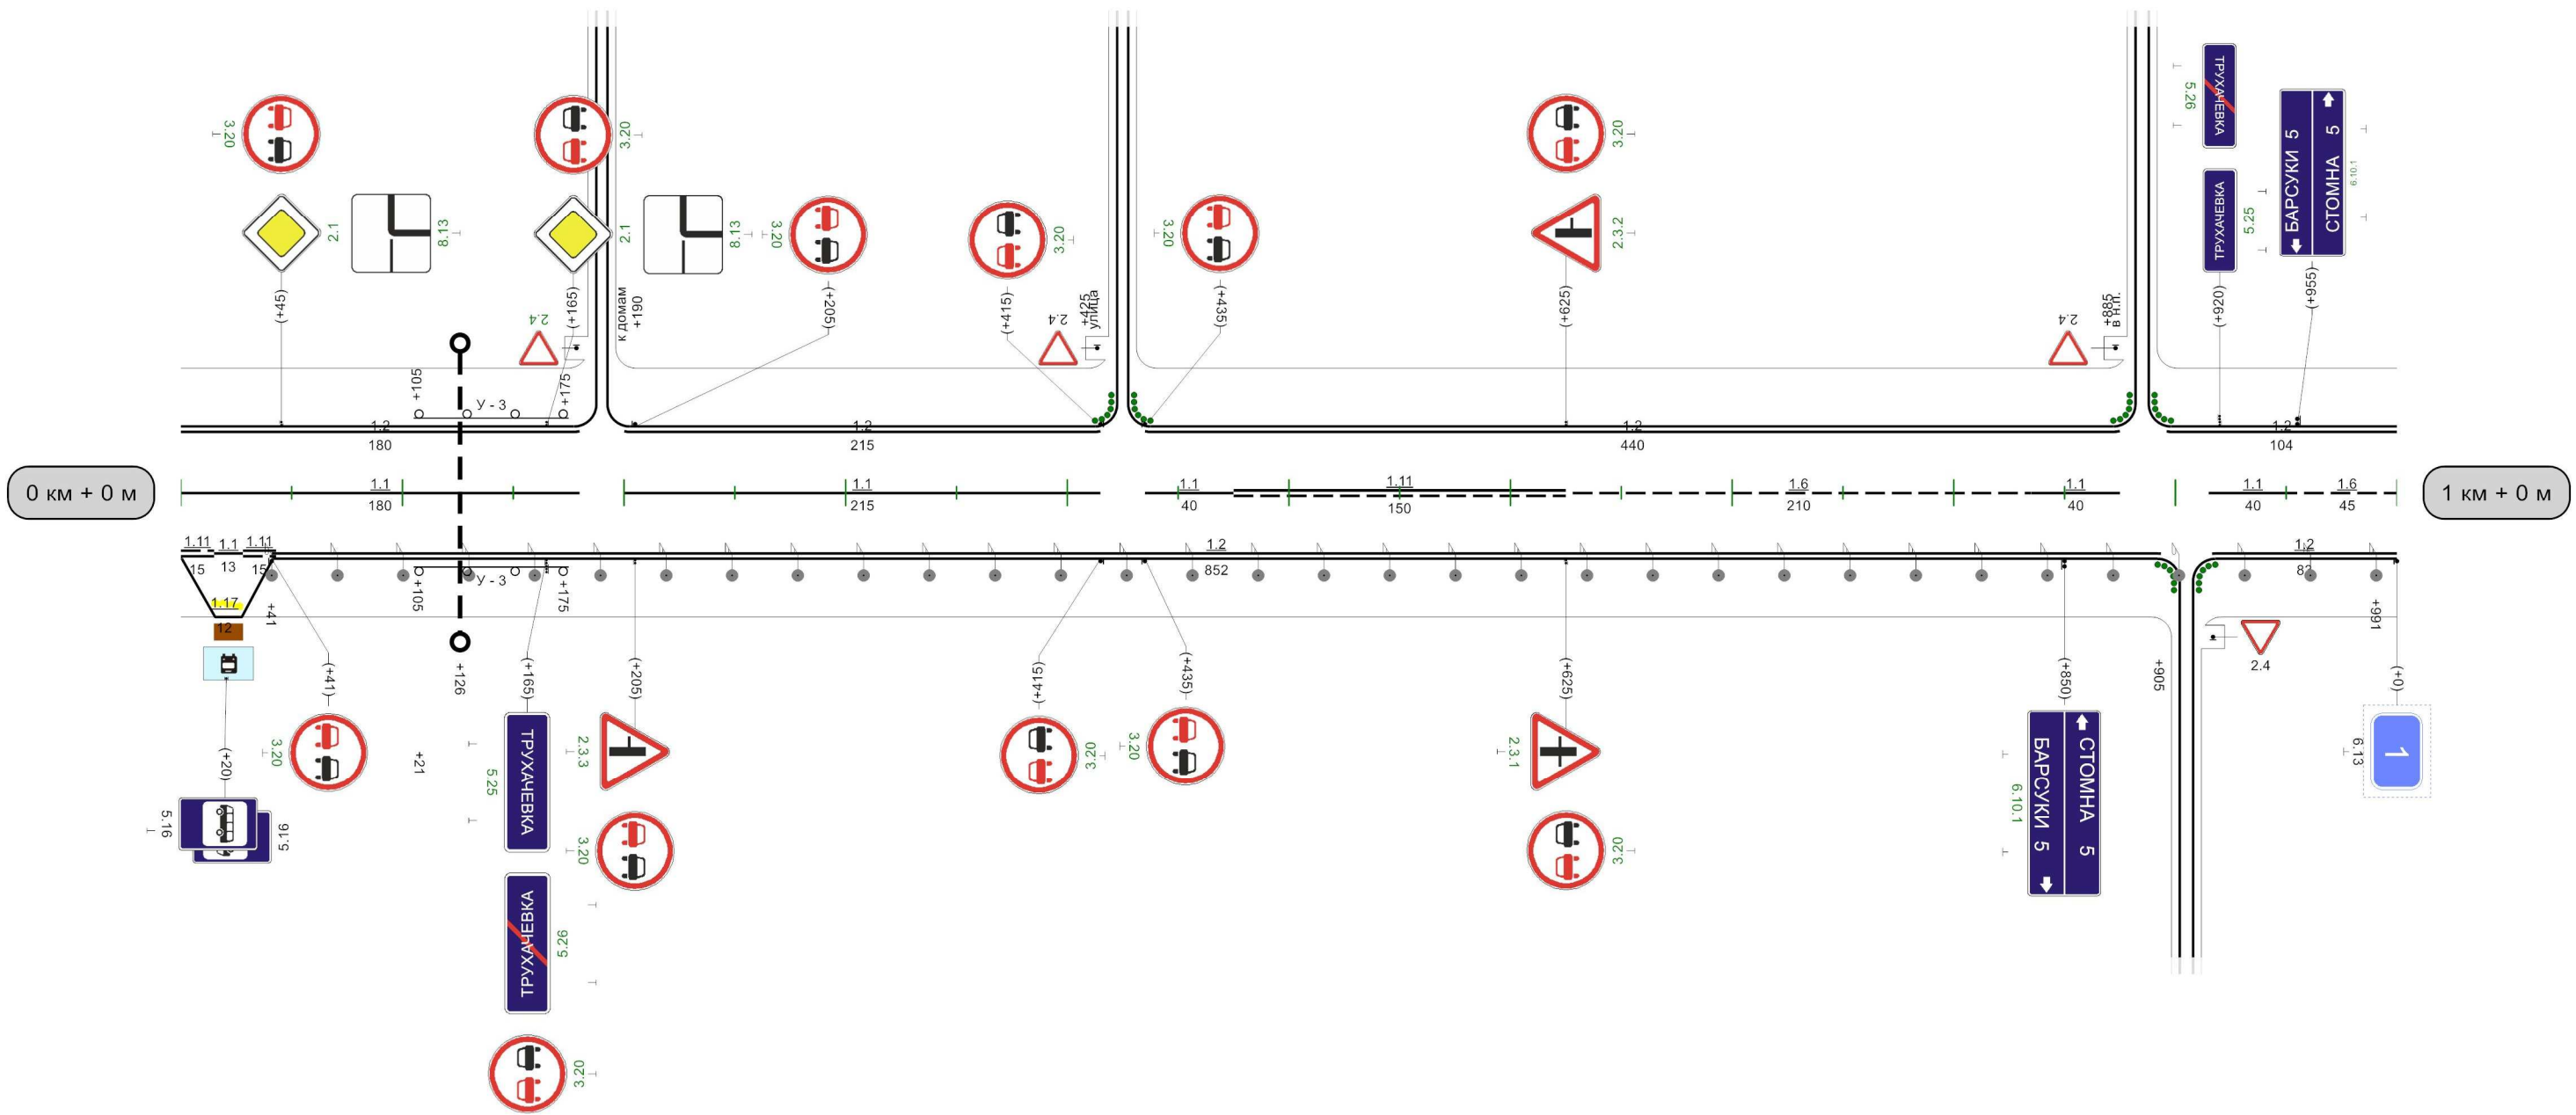


Видимость автомобиля в прямом направлении	75	300	125	200	175	150	225	150	275	150	325	150		525	300	575	575	250	625	200	675	200	725	250	775	250	825	200	875	200	925	200	975	
--	----	-----	-----	-----	-----	-----	-----	-----	-----	-----	-----	-----	--	-----	-----	-----	-----	-----	-----	-----	-----	-----	-----	-----	-----	-----	-----	-----	-----	-----	-----	-----	-----	--

1000M

Кривые в плане															
Элементы дороги в продольном профиле	29 5 2 950 R=11772м 138 R=16158м														
Видимость автомобиля в обратном направлении	200	25	250	75	250	125	200	175	200	225	250	275	300		
Характеристики проезжей части	7,00														


Разметка на участке:
1.1 : 80,00 м
1.2 : 1979,00 м
1.5 : 645,00 м
1.6 : 255,00 м

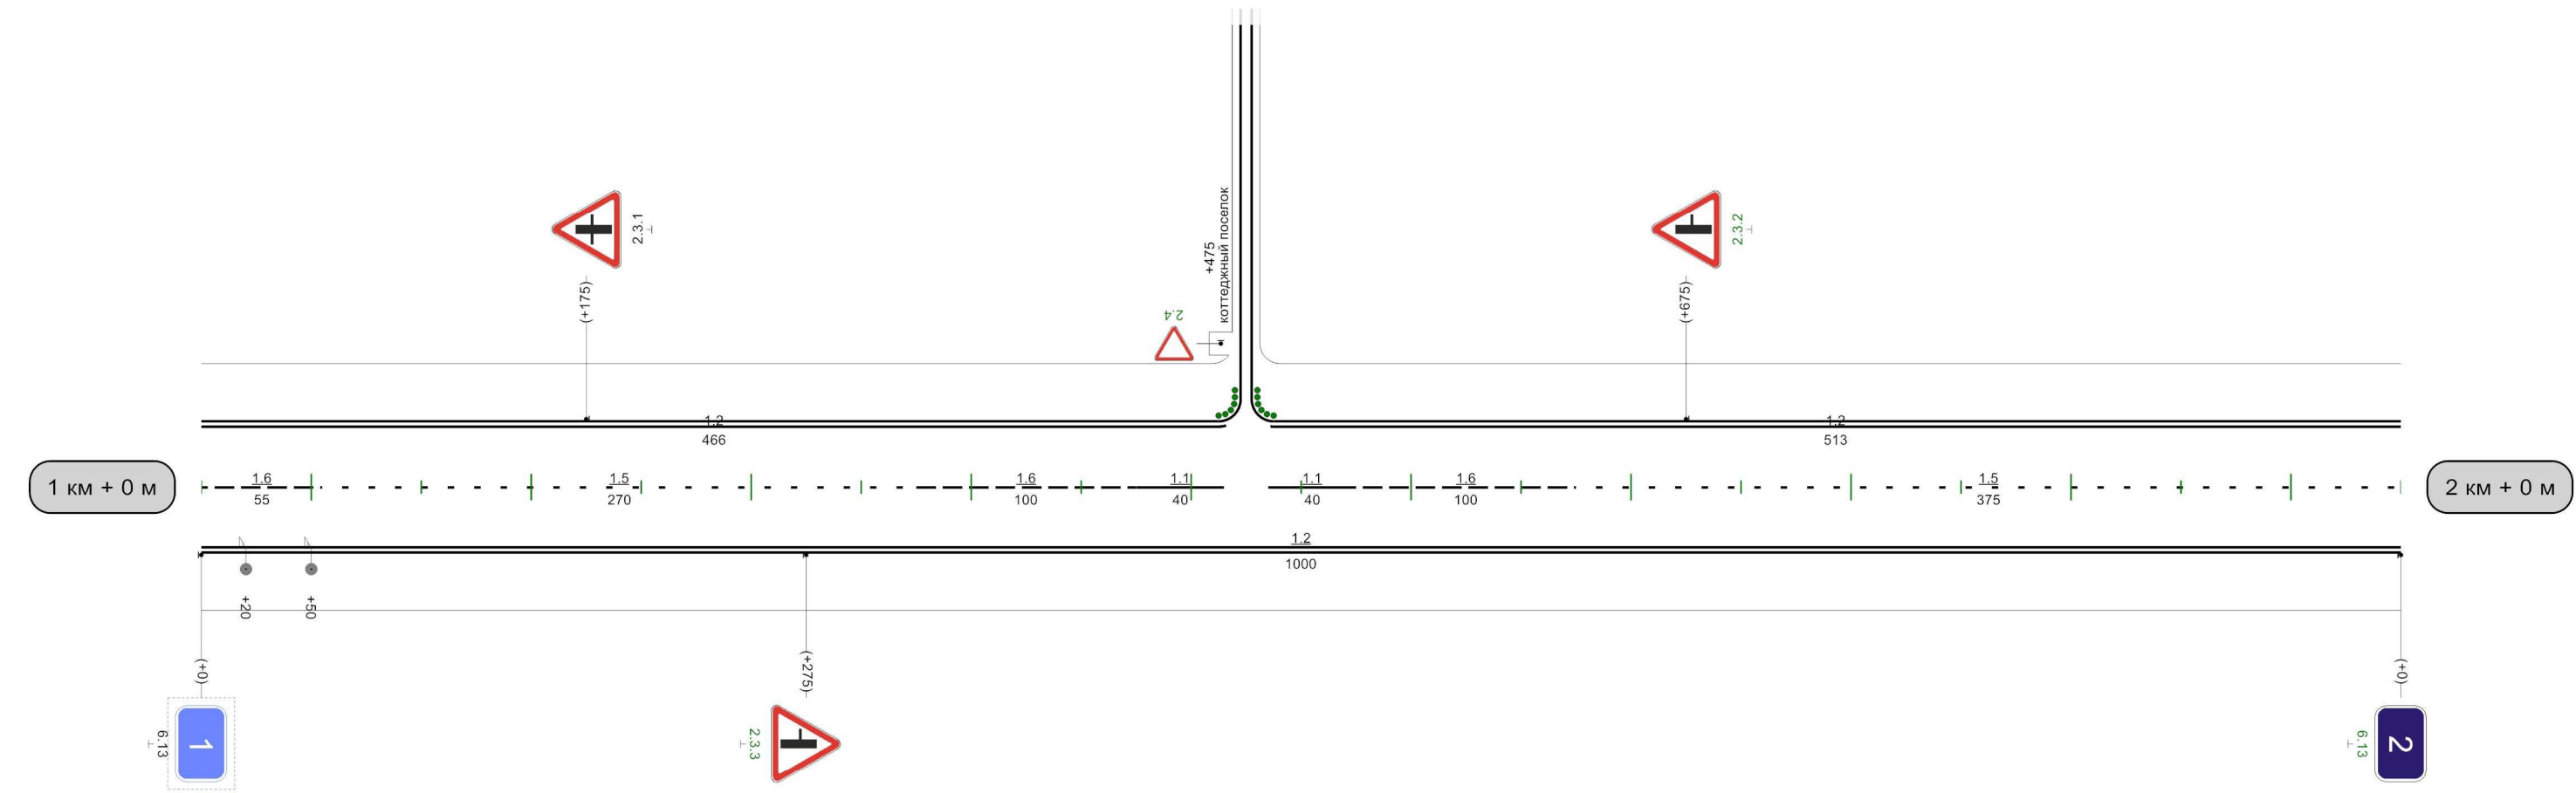

Видимость автомобиля в прямом направлении		225	300	275	300	325	250	375	300	425	250		775	300	825	825	250	875	200	925	200	975	50
1000м																							

Кривые в плане																						
Элементы дороги в продольном профиле																						
Видимость автомобиля в обратном направлении	125	200	175	200	225	250	275	250	325	300									925	300	975	975
Характеристики проезжей части	7,00																					

Разметка на участке:
1.1 : 220,00 м
1.2 : 1879,00 м
1.5 : 280,00 м
1.6 : 300,00 м
1.11 : 255,00 м
1.17 : 24,00 м

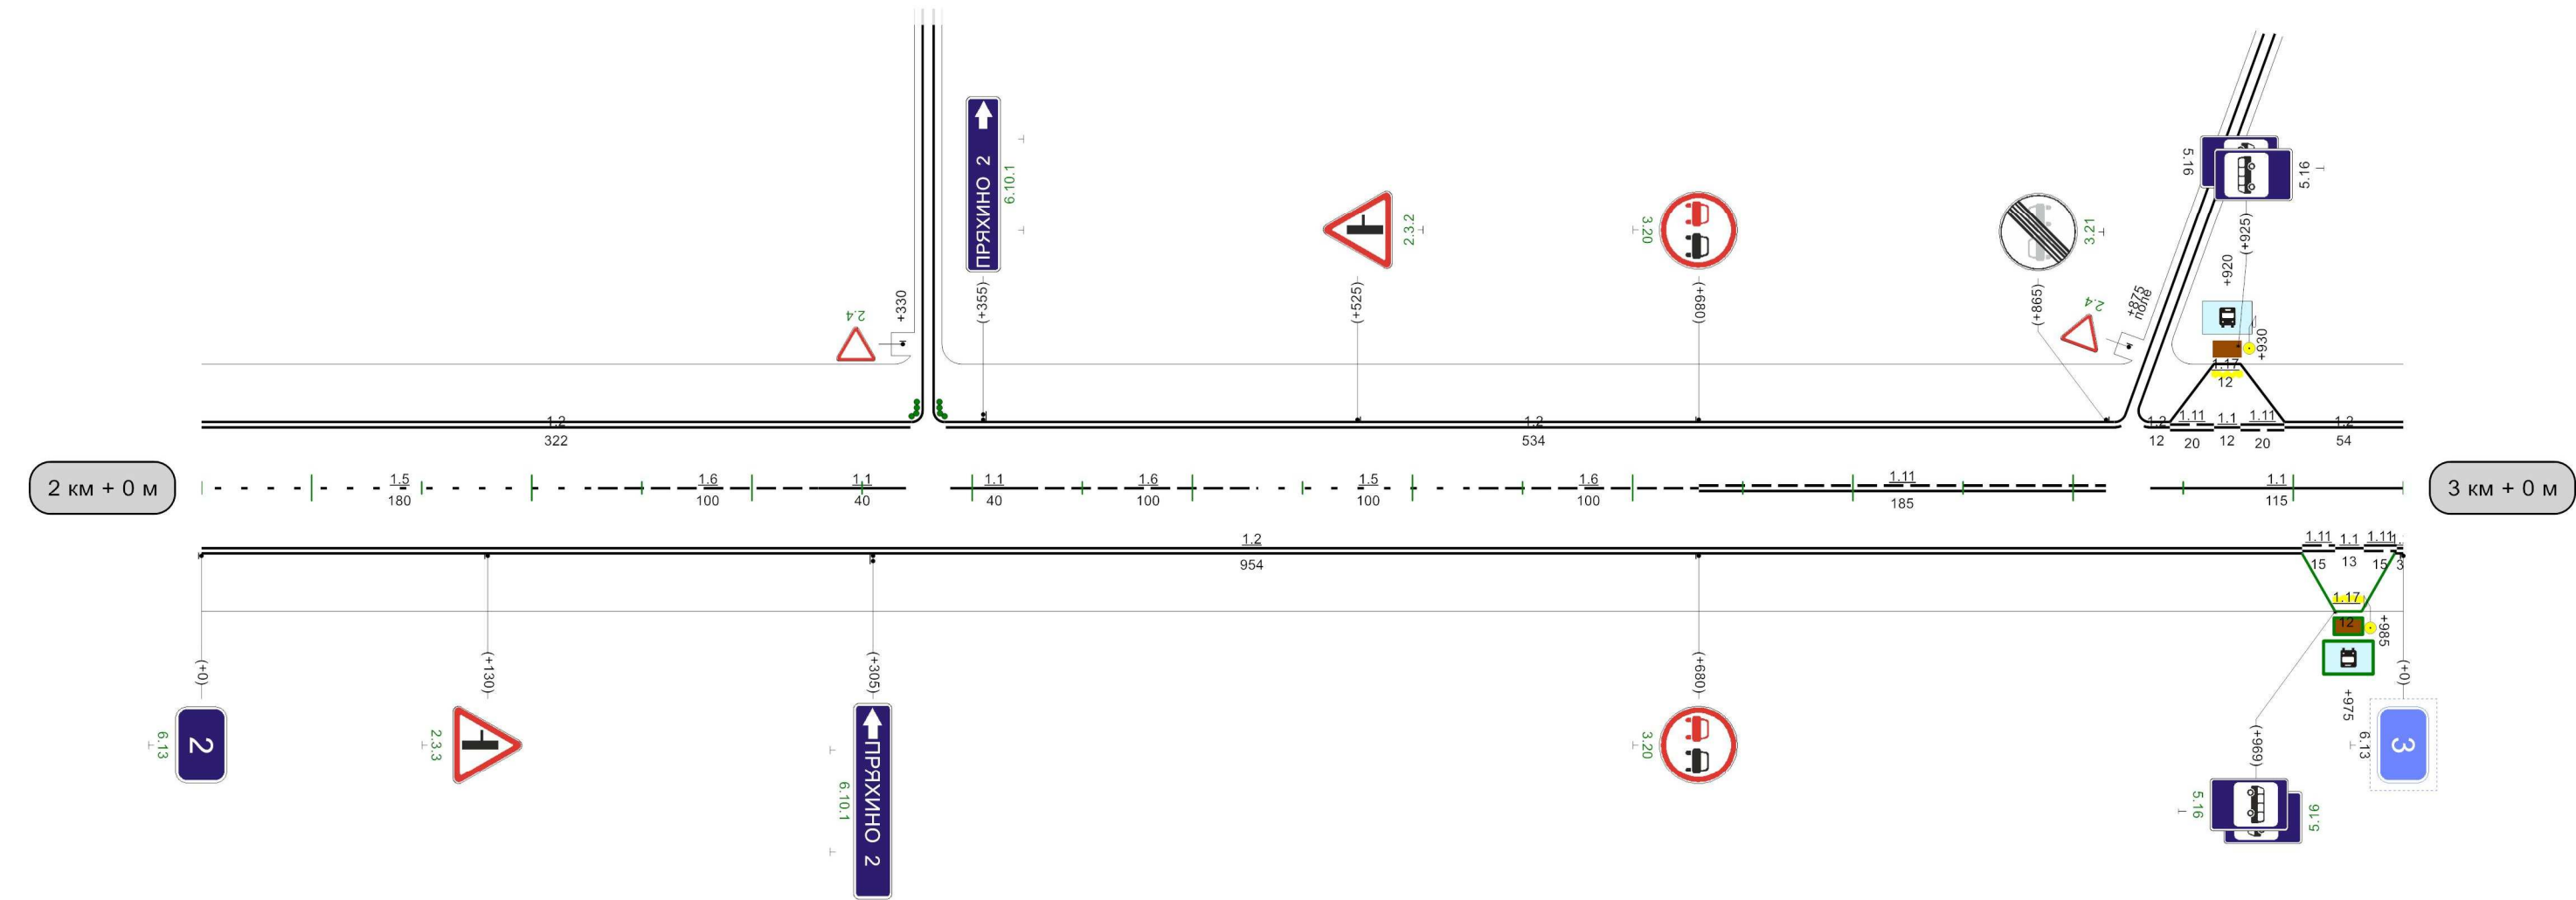

Видимость автомобиля в прямом направлении	250											625	300	675	675	250	725	250	775	200	825										
---	-----	--	--	--	--	--	--	--	--	--	--	-----	-----	-----	-----	-----	-----	-----	-----	-----	-----	--	--	--	--	--	--	--	--	--	--


1000м

Мордвес-Даровая

Кривые в плане																															
Элементы дороги в продольном профиле																															
Видимость автомобиля в обратном направлении	200	25	200	75	250	125	300		375	250	425	425	200	475	200	525	200	575	200	625	300		825	100	875	875	150	925	150	975	50
Характеристики проезжей части	7,00																														

Разметка на участке:
1.1 : 915,00 м
1.2 : 1959,00 м
1.11 : 25,00 м

25

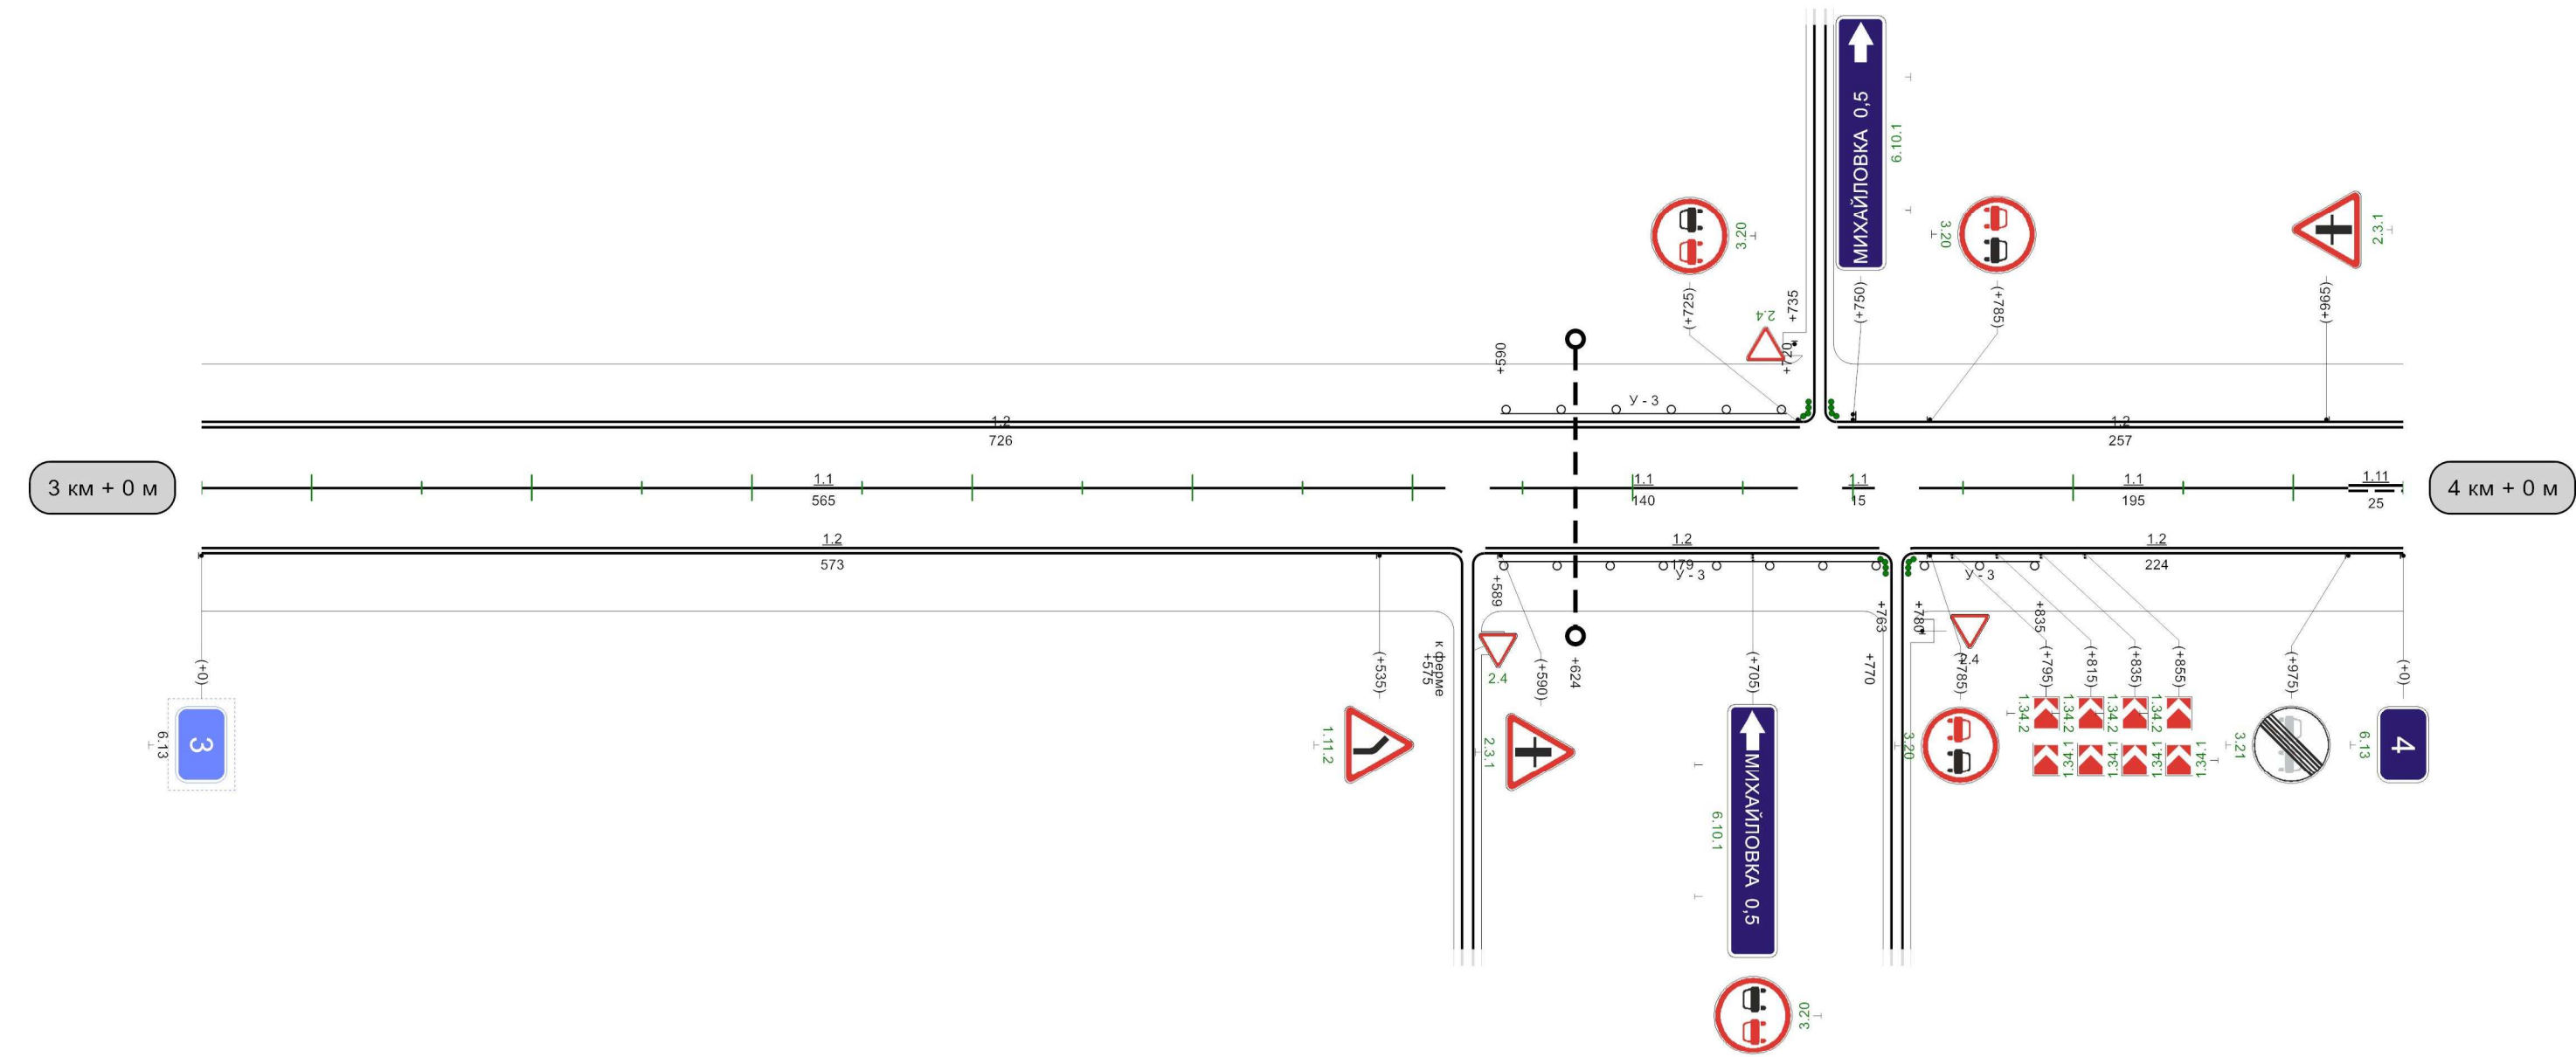

Видимость автомобиля в прямом направлении		75	300	125	250	175	250	225	200	275	250	325	200	375	150	425	150		575	300	625	625	200	675	150	725	150	775	150	825	150	875	150	925	200	975	
---	--	----	-----	-----	-----	-----	-----	-----	-----	-----	-----	-----	-----	-----	-----	-----	-----	--	-----	-----	-----	-----	-----	-----	-----	-----	-----	-----	-----	-----	-----	-----	-----	-----	-----	-----	--

1000м

Разметка на участке:


1.2 : 540,00 м
1.4 : 1460,00 м
1.5 : 725,00 м
1.6 : 100,00 м
1.11 : 175,00 м



Кривые в плане														
Элементы дороги в продольном профиле														
Видимость автомобиля в обратном направлении														
Характеристики проезжей части	7,00													

Разметка на участке:


1.1 : 901,40 м
1.2 : 1801,00 м
1.11 : 60,20 м
1.14.1 : 7,00 м
1.17 : 24,00 м
1.24.1 : 4,00 шт
1.25 : 42,00 м

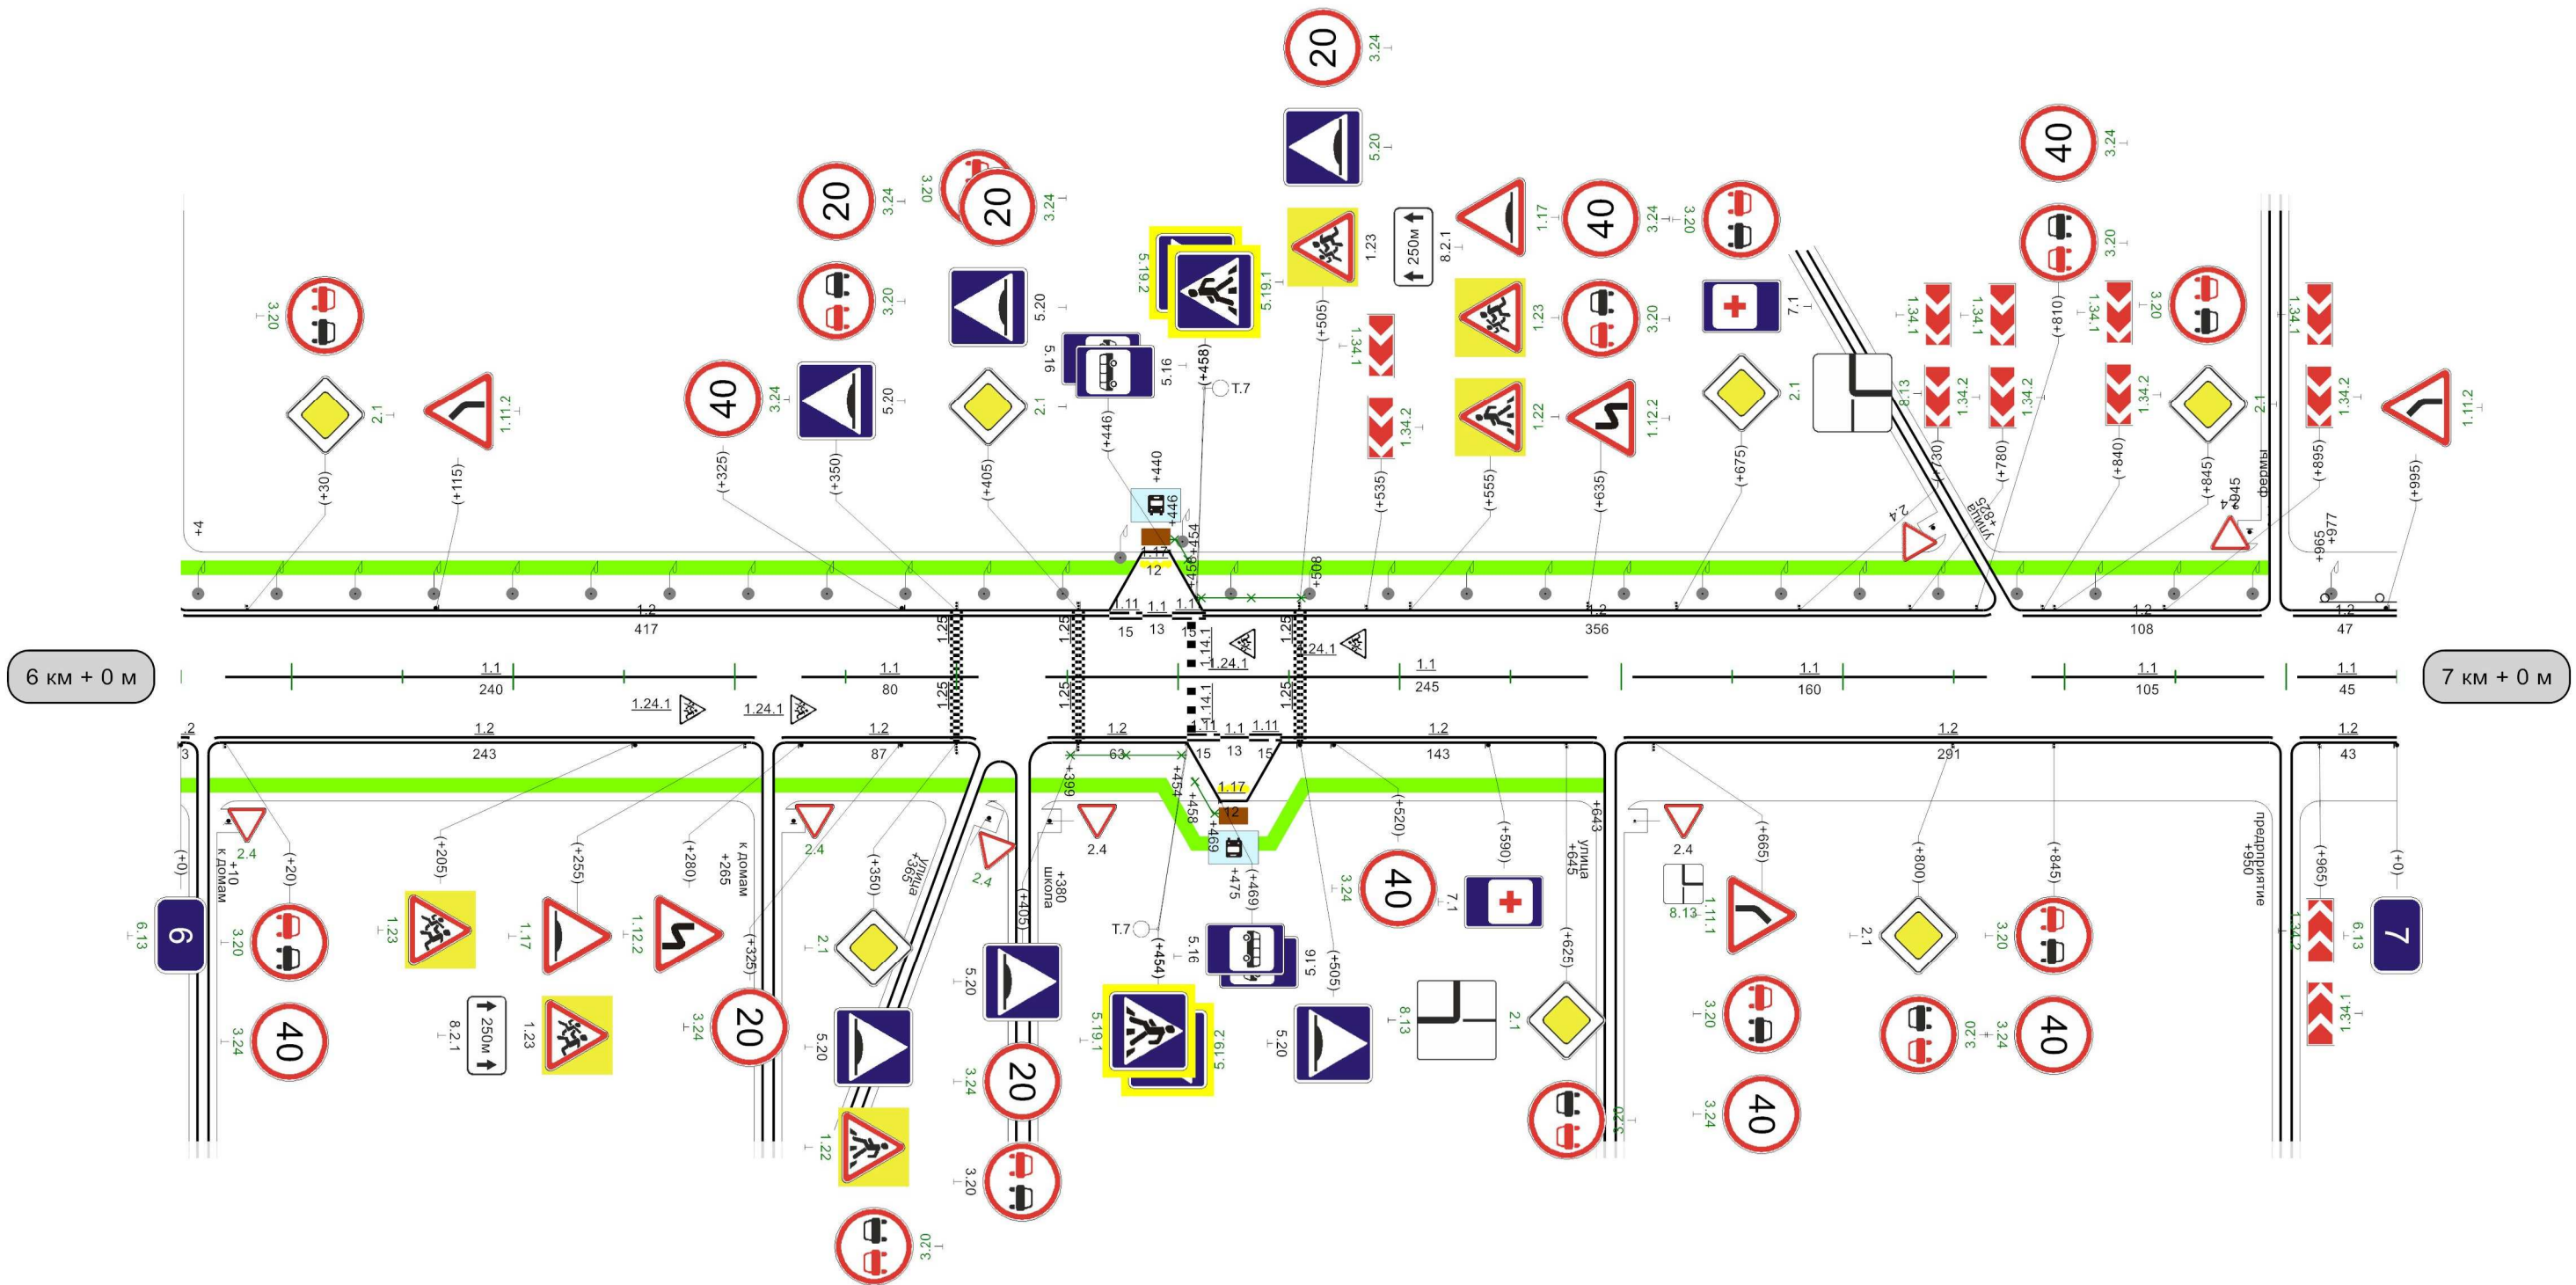

Видимость автомобиля в прямом направлении	125	300	175	250	225	200	275	150	525	300	575	575	200	625	150	675	150	725	200	775	200	825	200	875	
--	-----	-----	--

Кривые в плане																																		
Элементы дороги в продольном профиле																																		
Видимость автомобиля в обратном направлении	250	25	200	75	250	125	300			375	100	425	425	150	475	150	525	150	575	200	625	200	675	200	725	250	775	250	825	250	875	300	925	
Характеристики проезжей части	6,00																																	

Разметка на участке:
1.1 : 955,00 м
1.2 : 1952,00 м

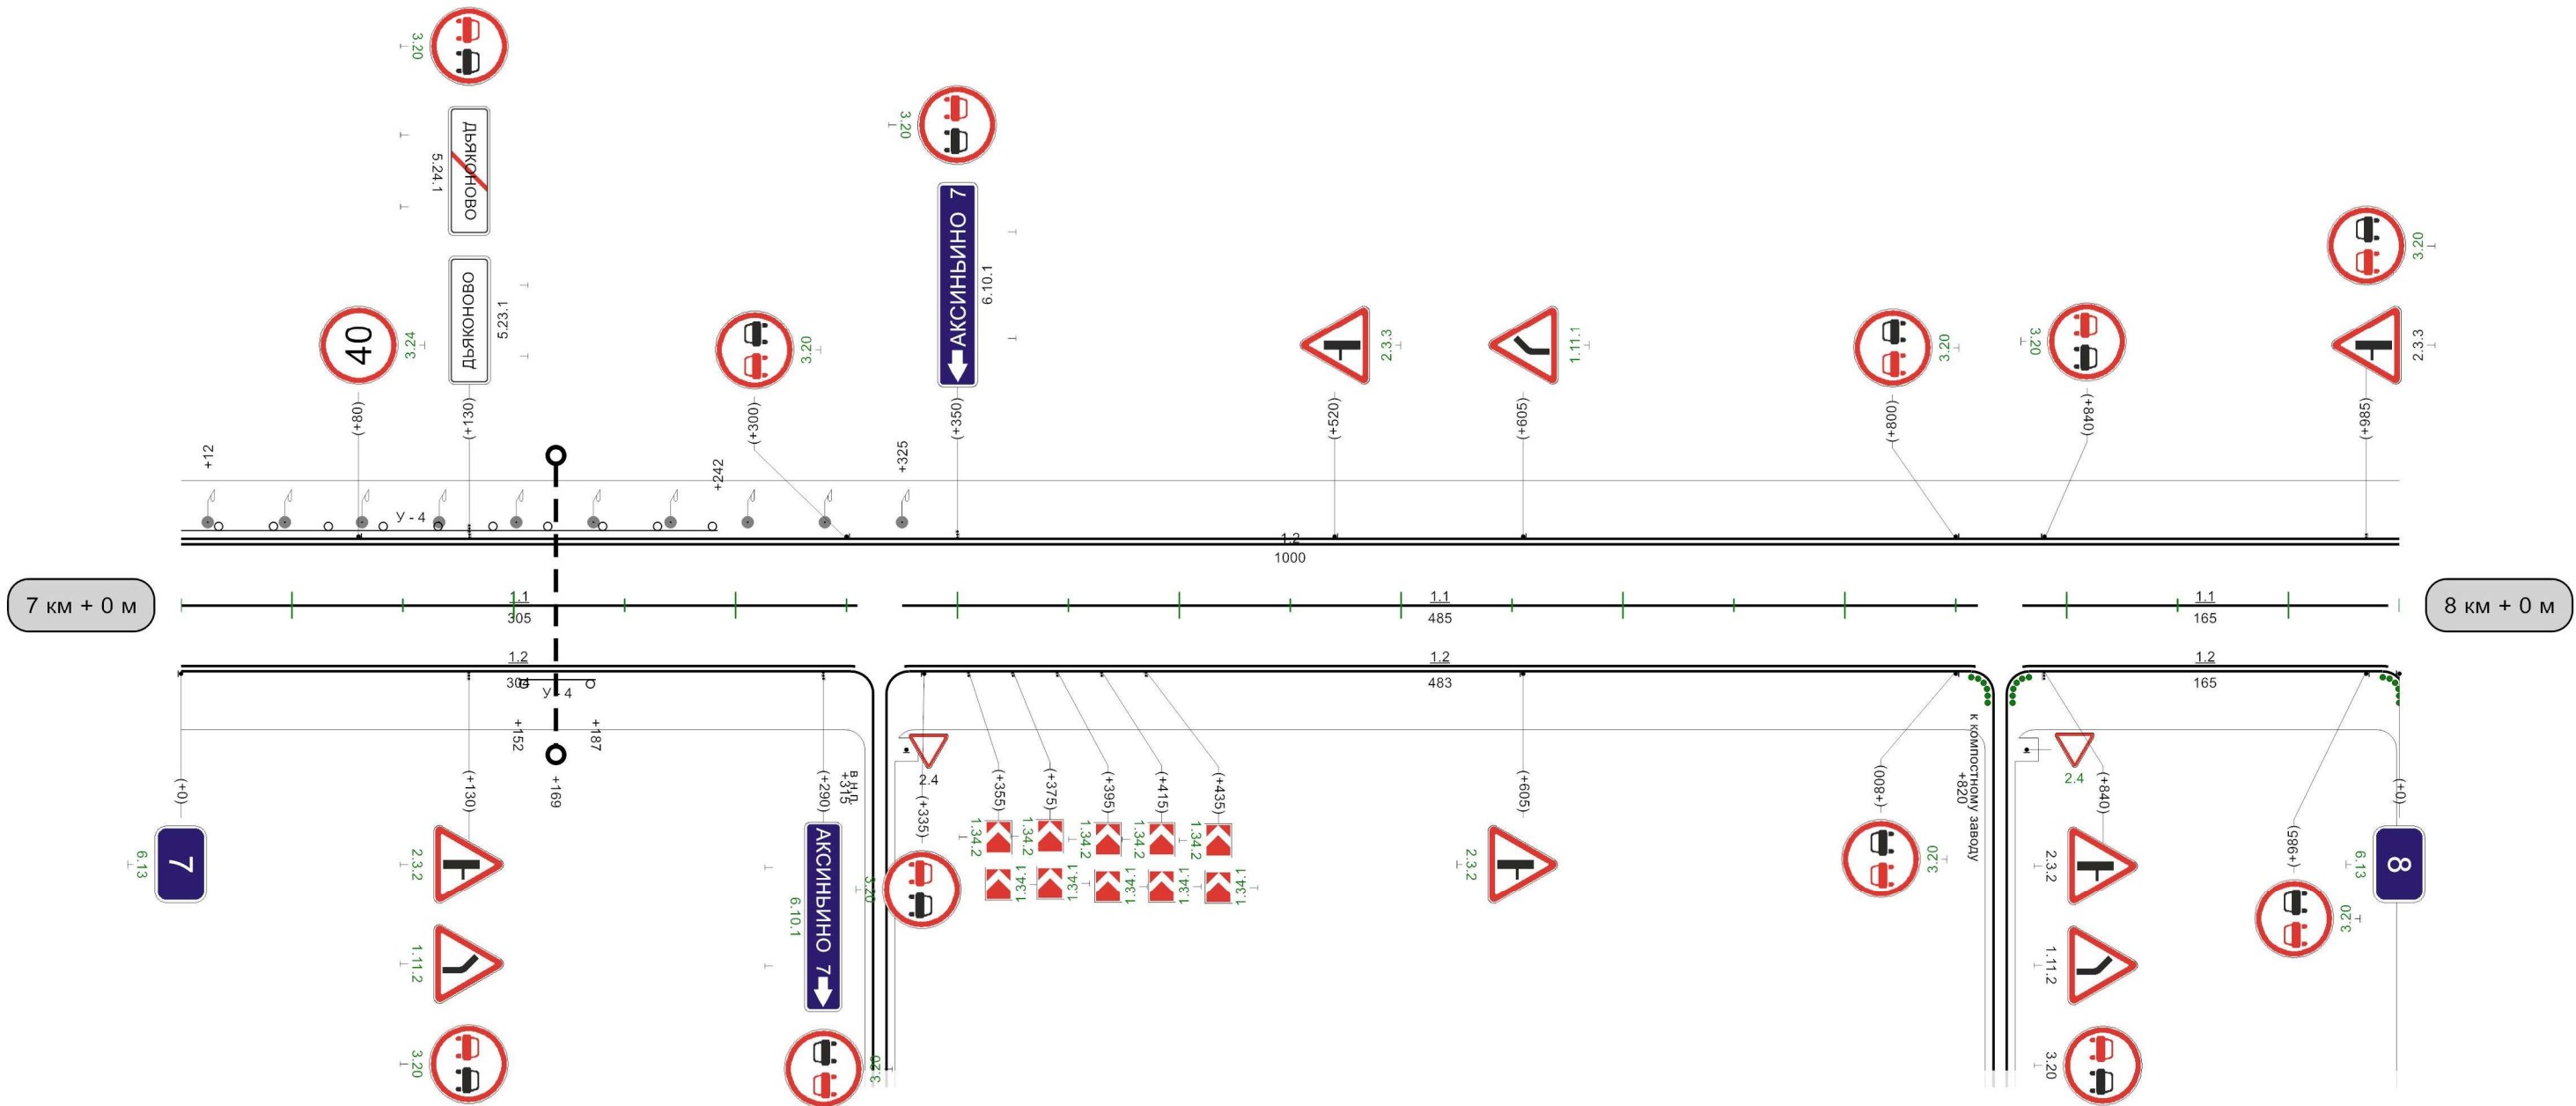

Видимость автомобиля в прямом направлении		125 300	175 200	225 150	275 150	325 150	375 150	425 150	475 200	525 250	575 200		775 300	825 825	250 250	875	
--	--	------------	------------	------------	------------	------------	------------	------------	------------	------------	------------	--	------------	------------	------------	-----	--

1000M


Разметка на участке:

1.1 : 408,00 м
1.2 : 1913,00 м
1.6 : 150,00 м
1.11 : 430,00 м
1.17 : 12,00 м

Кривые в плане						
Элементы дороги в продольном профиле	68 R=5145м					
Видимость автомобиля в обратном направлении	150	25	150	75	150	125
Характеристики проезжей части	6,00					

Мордвес-Даровая

Разметка на участке:
1.1 : 140,00 м
1.2 : 280,00 м

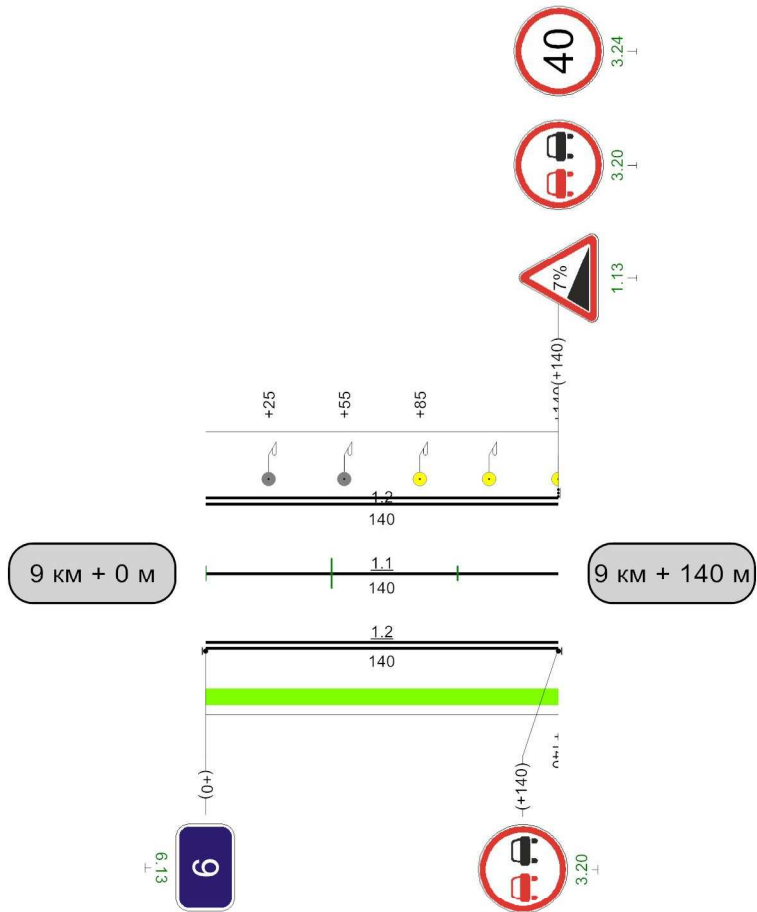

Видимость автомобиля в прямом направлении	
---	--