
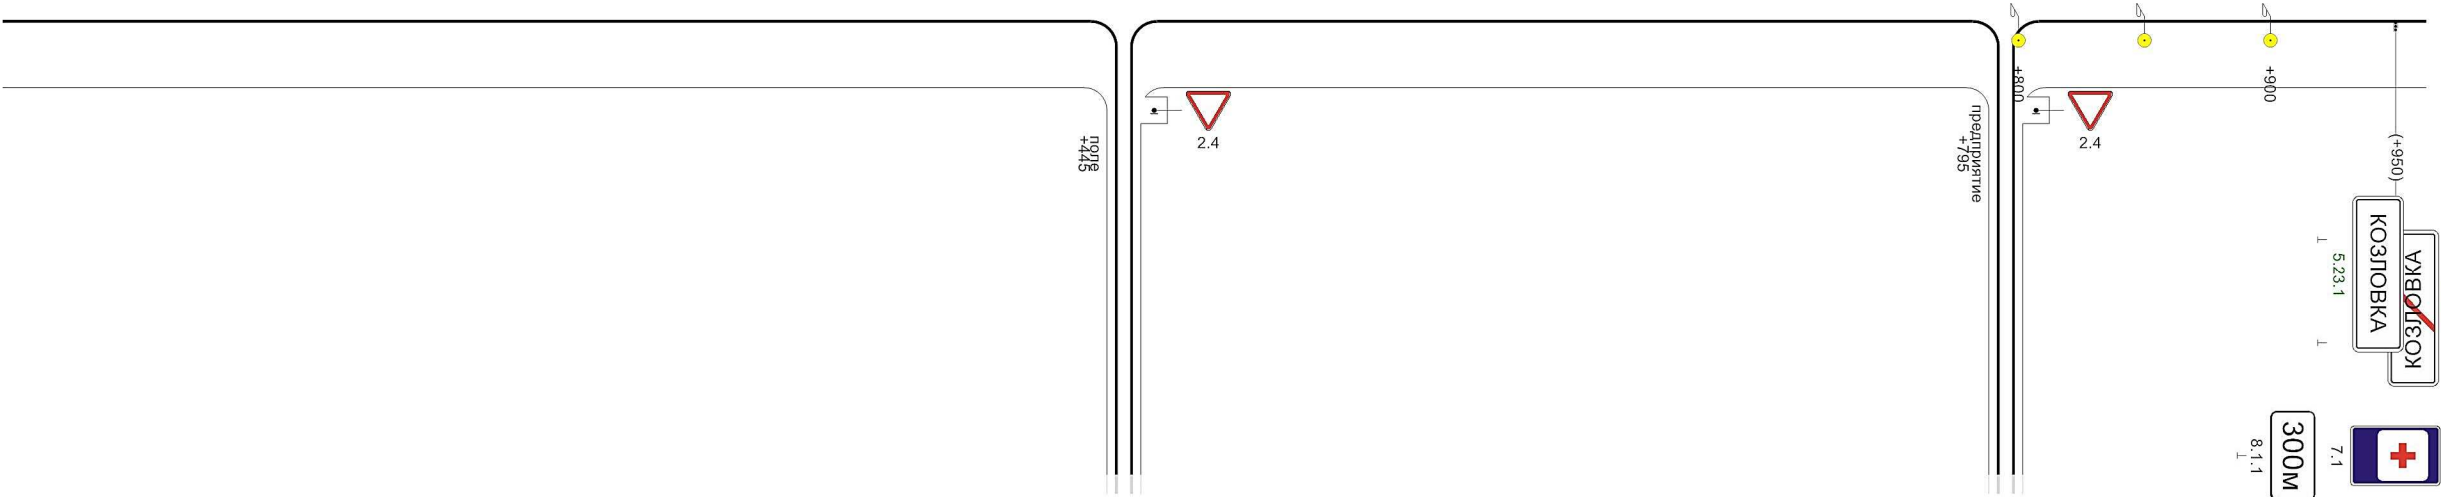
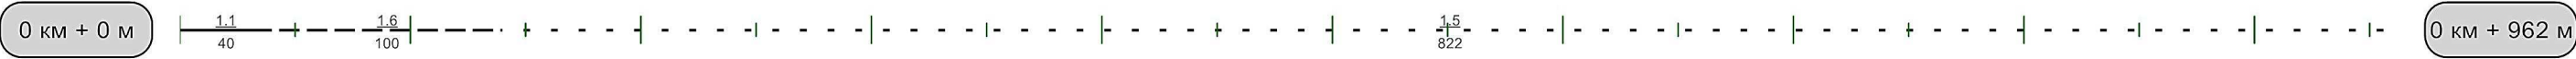


Кривые в плане	12 R=622м P=74; а=5° 88									
Элементы дороги в продольном профиле	13 5 815 R=5526м									
Видимость автомобиля в обратном направлении								750	200	800 250 850 250 900 300 350
Характеристики проезжей части	6,00									

Разметка на участке:
1.1 : 40,00 м
1.5 : 822,00 м
1.6 : 100,00 м

0

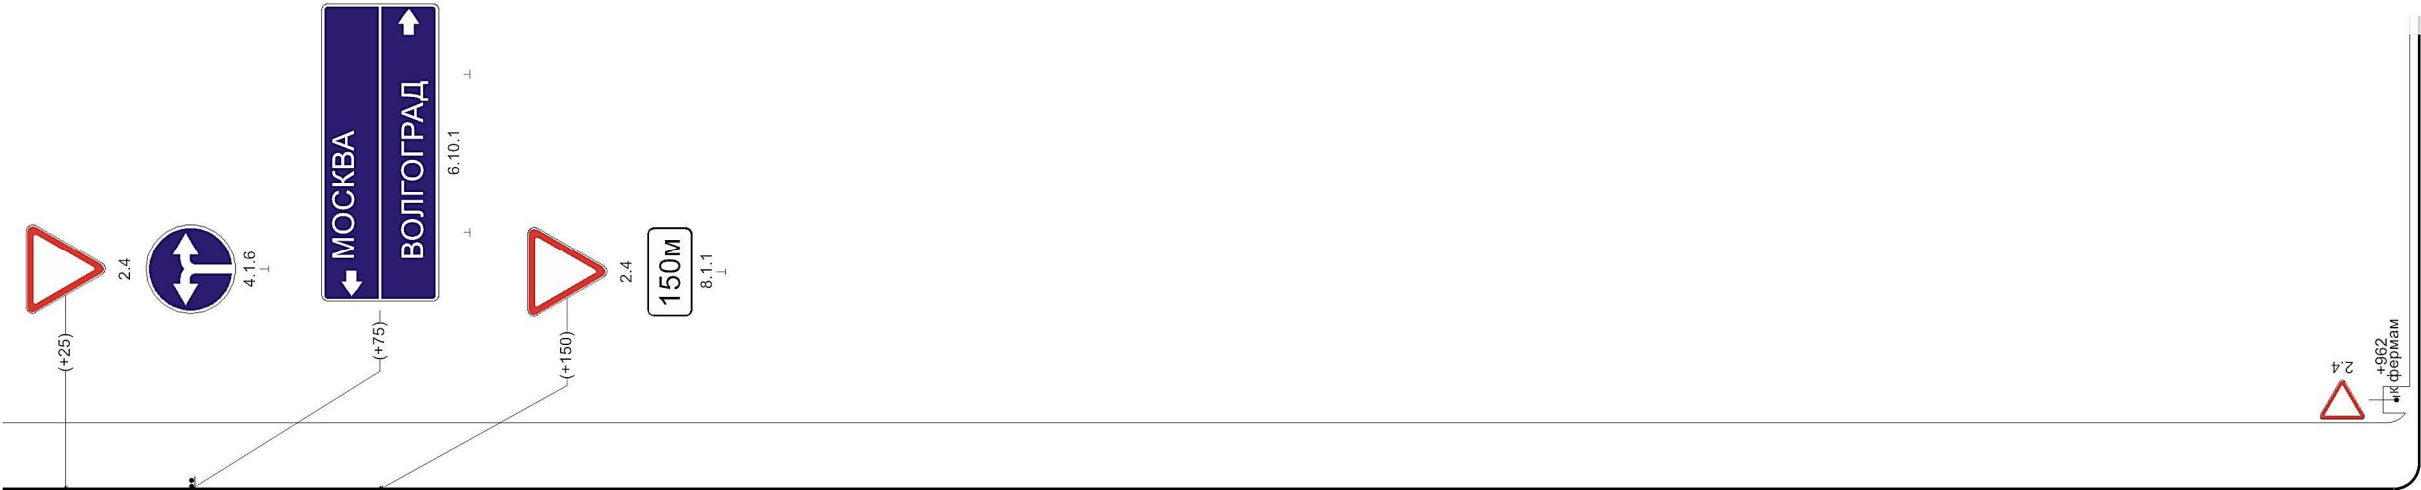

Видимость автомобиля в прямом направлении	50	300	100	250	150	250	200	200	250	
---	----	-----	-----	-----	-----	-----	-----	-----	-----	--

962м