Наименование автодороги (административный район)	Автодорога ""Калуга-Тула-Михайлов-Рязань" - Гати
Элементы дороги в продольном профиле	8 / 8 / 7 / 36 / 36 / 79 / R=3172 / R=2904 / R=4716
Элементы дороги в плане	169 R=584 a=8 320 / 416 R=503 a=7 551 / 738 R=368 a=8 849
Видимость автомобиля в обратном направлении	200 / 200 / 200 / 250 / 25

Разметка на участке:
1.1 : 410 м
1.6 : 100 м
1.11 : 450 м

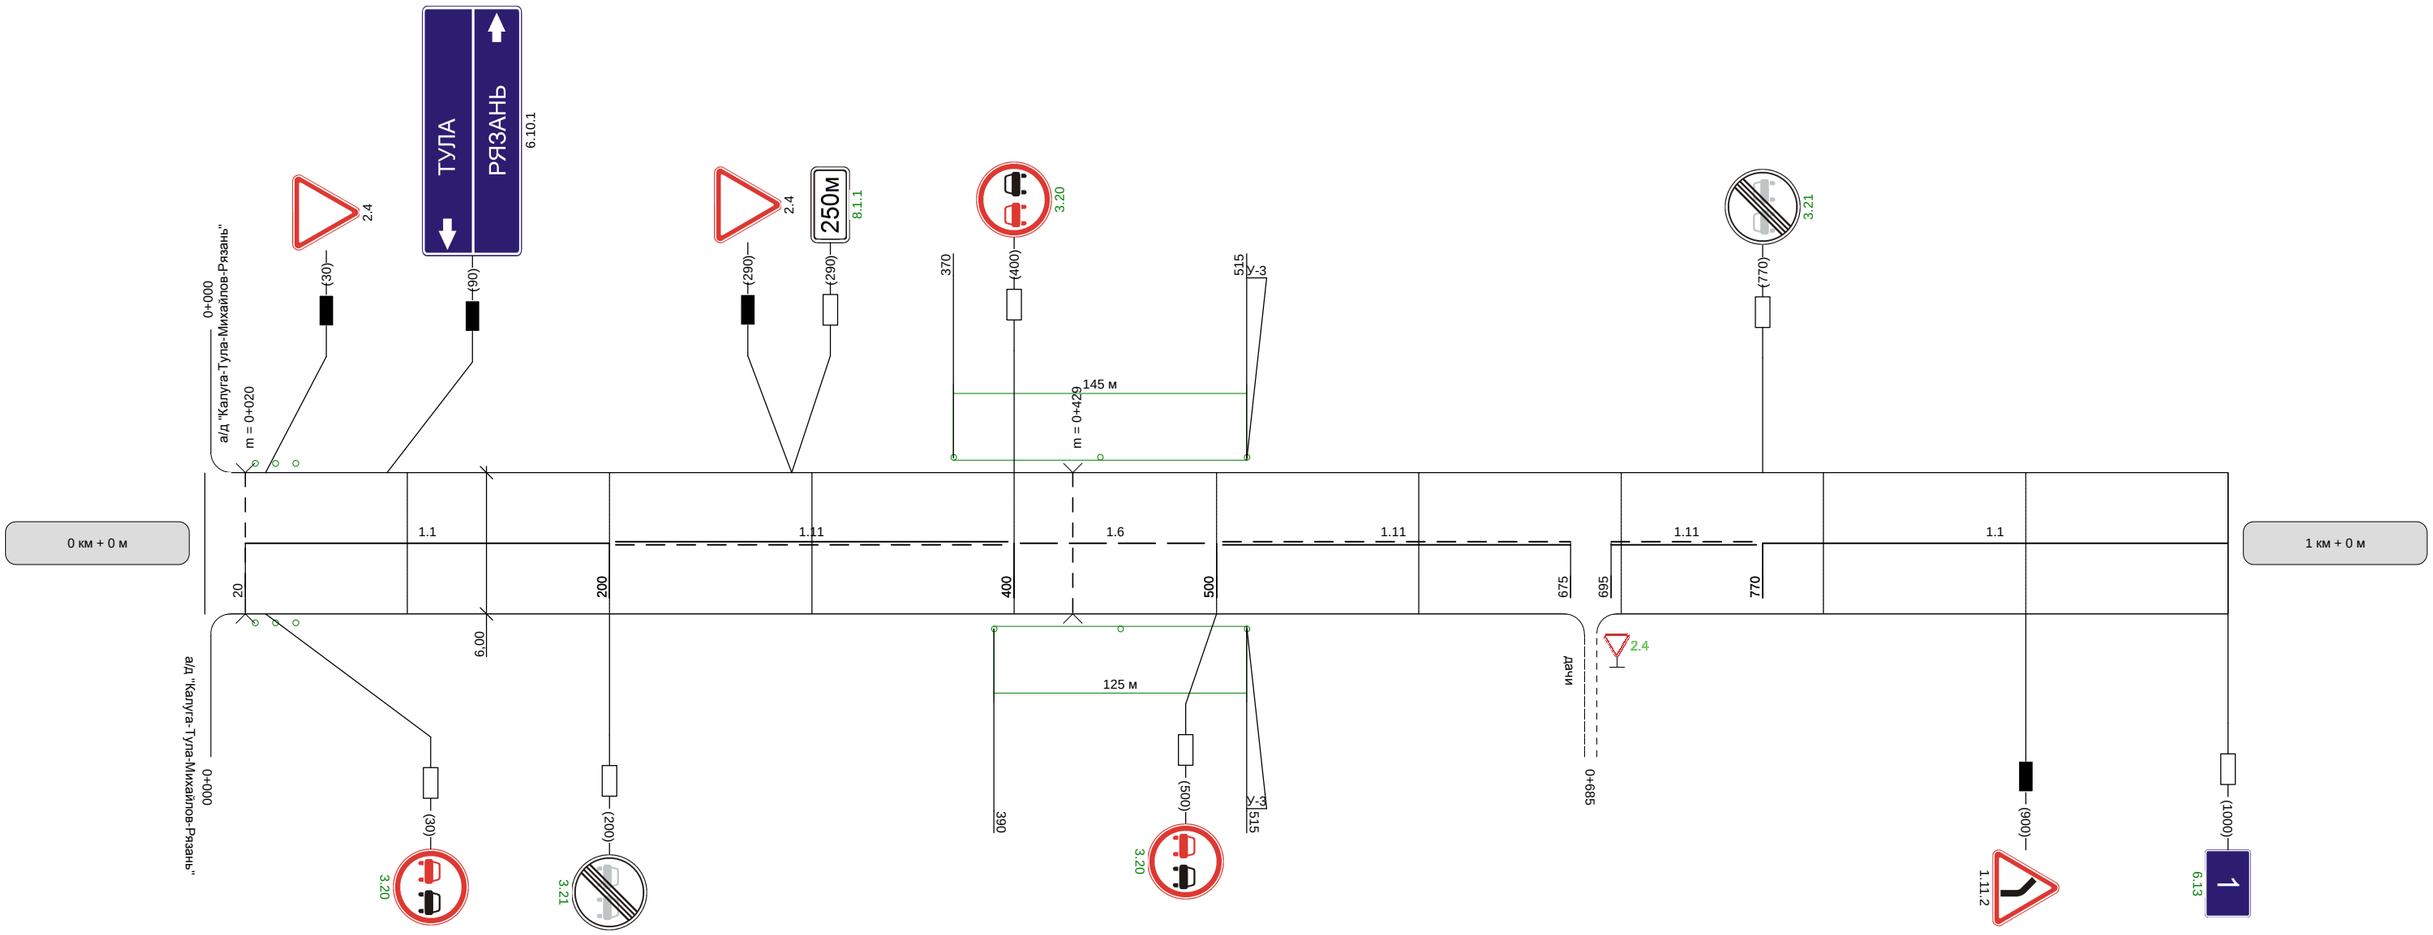

Видимость автомобиля в прямом направлении	250	200	200		300	250	200	200	200	200	

Наименование автодороги (административный район)	Автодорога ""Калуга-Тула-Михайлов-Рязань" - Гати
Элементы дороги в продольном профиле	79; R=4716; 2; R=12296; 9; 11; R=14841; 11
Элементы дороги в плане	100; R=191 a=45; 340; 980; R=560 a=7
Видимость автомобиля в обратном направлении	50; 250; 300; 30

Разметка на участке:
1.1 : 485 м
1.6 : 100 м
1.11 : 405 м

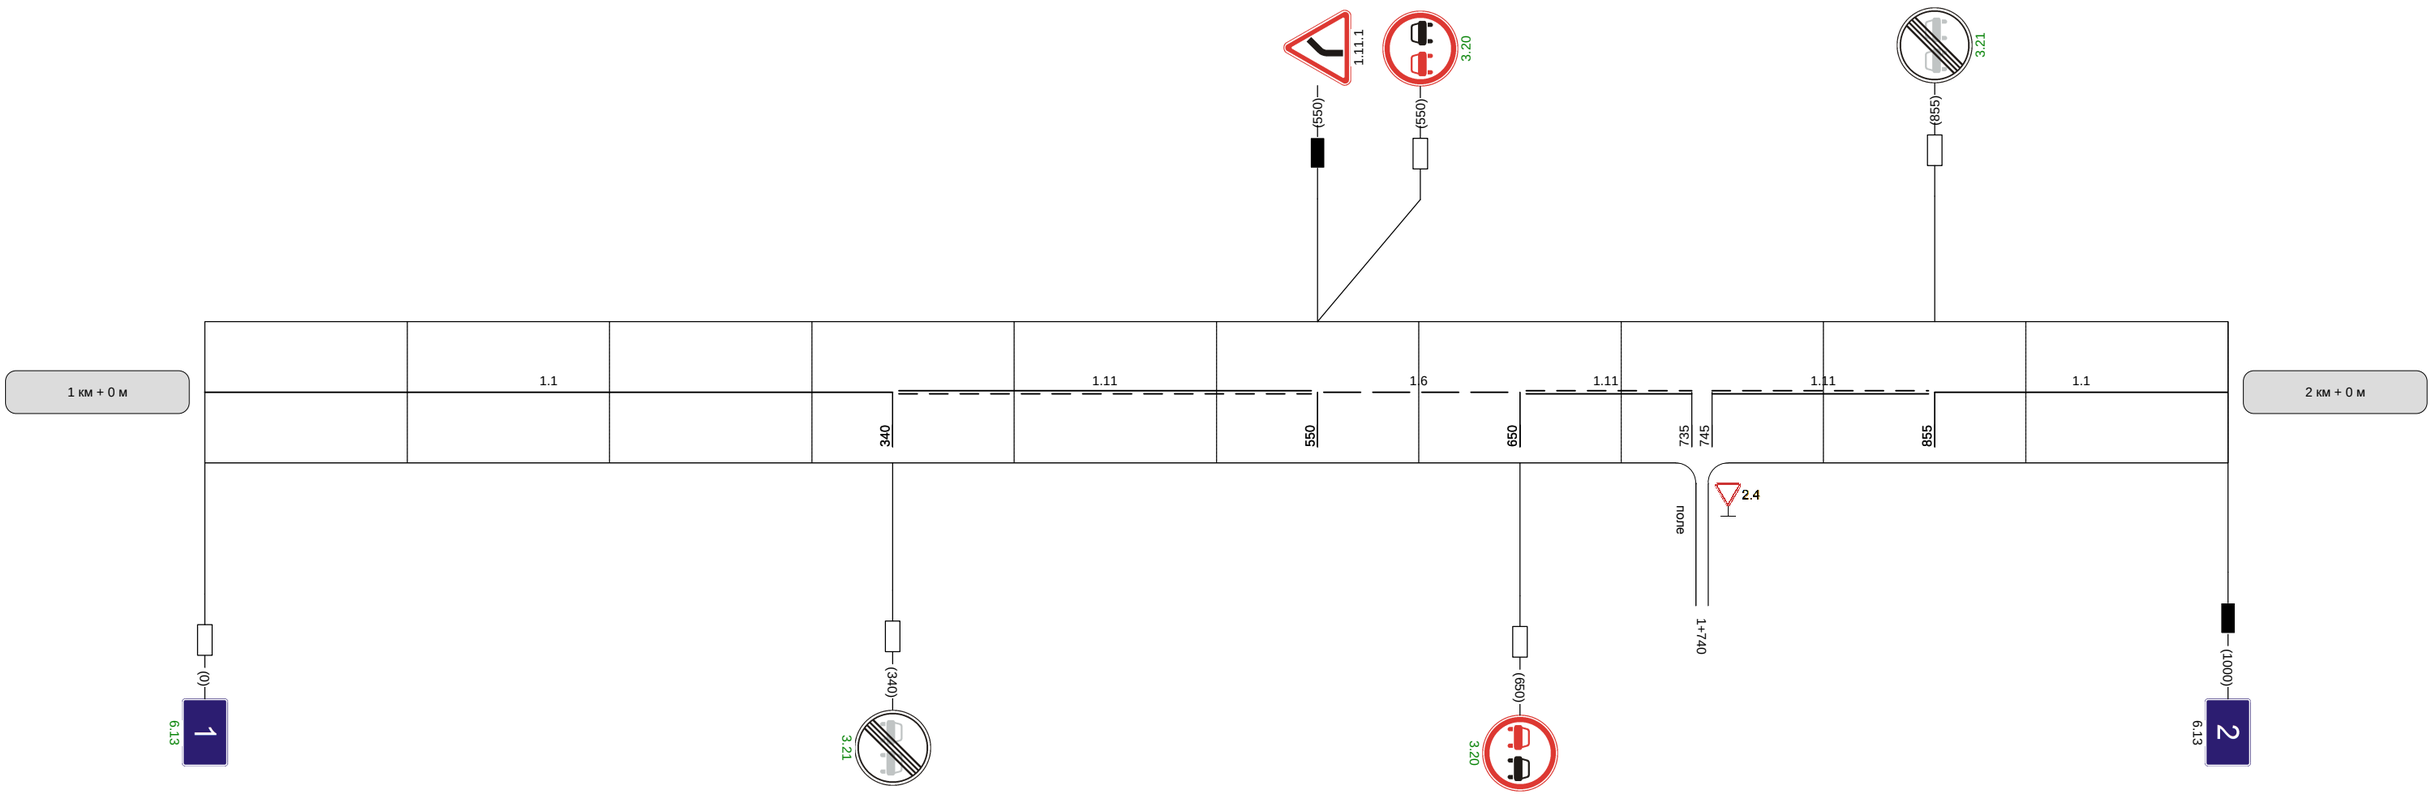

Видимость автомобиля в прямом направлении		300	

Наименование автодороги (административный район)	Автодорога ""Калуга-Тула-Михайлов-Рязань" - Гати
Элементы дороги в продольном профиле	20; R=4283; 5; 51; R=5752; 51; 24
Элементы дороги в плане	R=560 a=7; 60; 200; R=367 a=23; 380
Видимость автомобиля в обратном направлении	300; 300; 200; 200; 200; 250; 300

Разметка на участке:
1.1 : 530 м
1.5 : 110 м
1.6 : 100 м
1.11 : 240 м

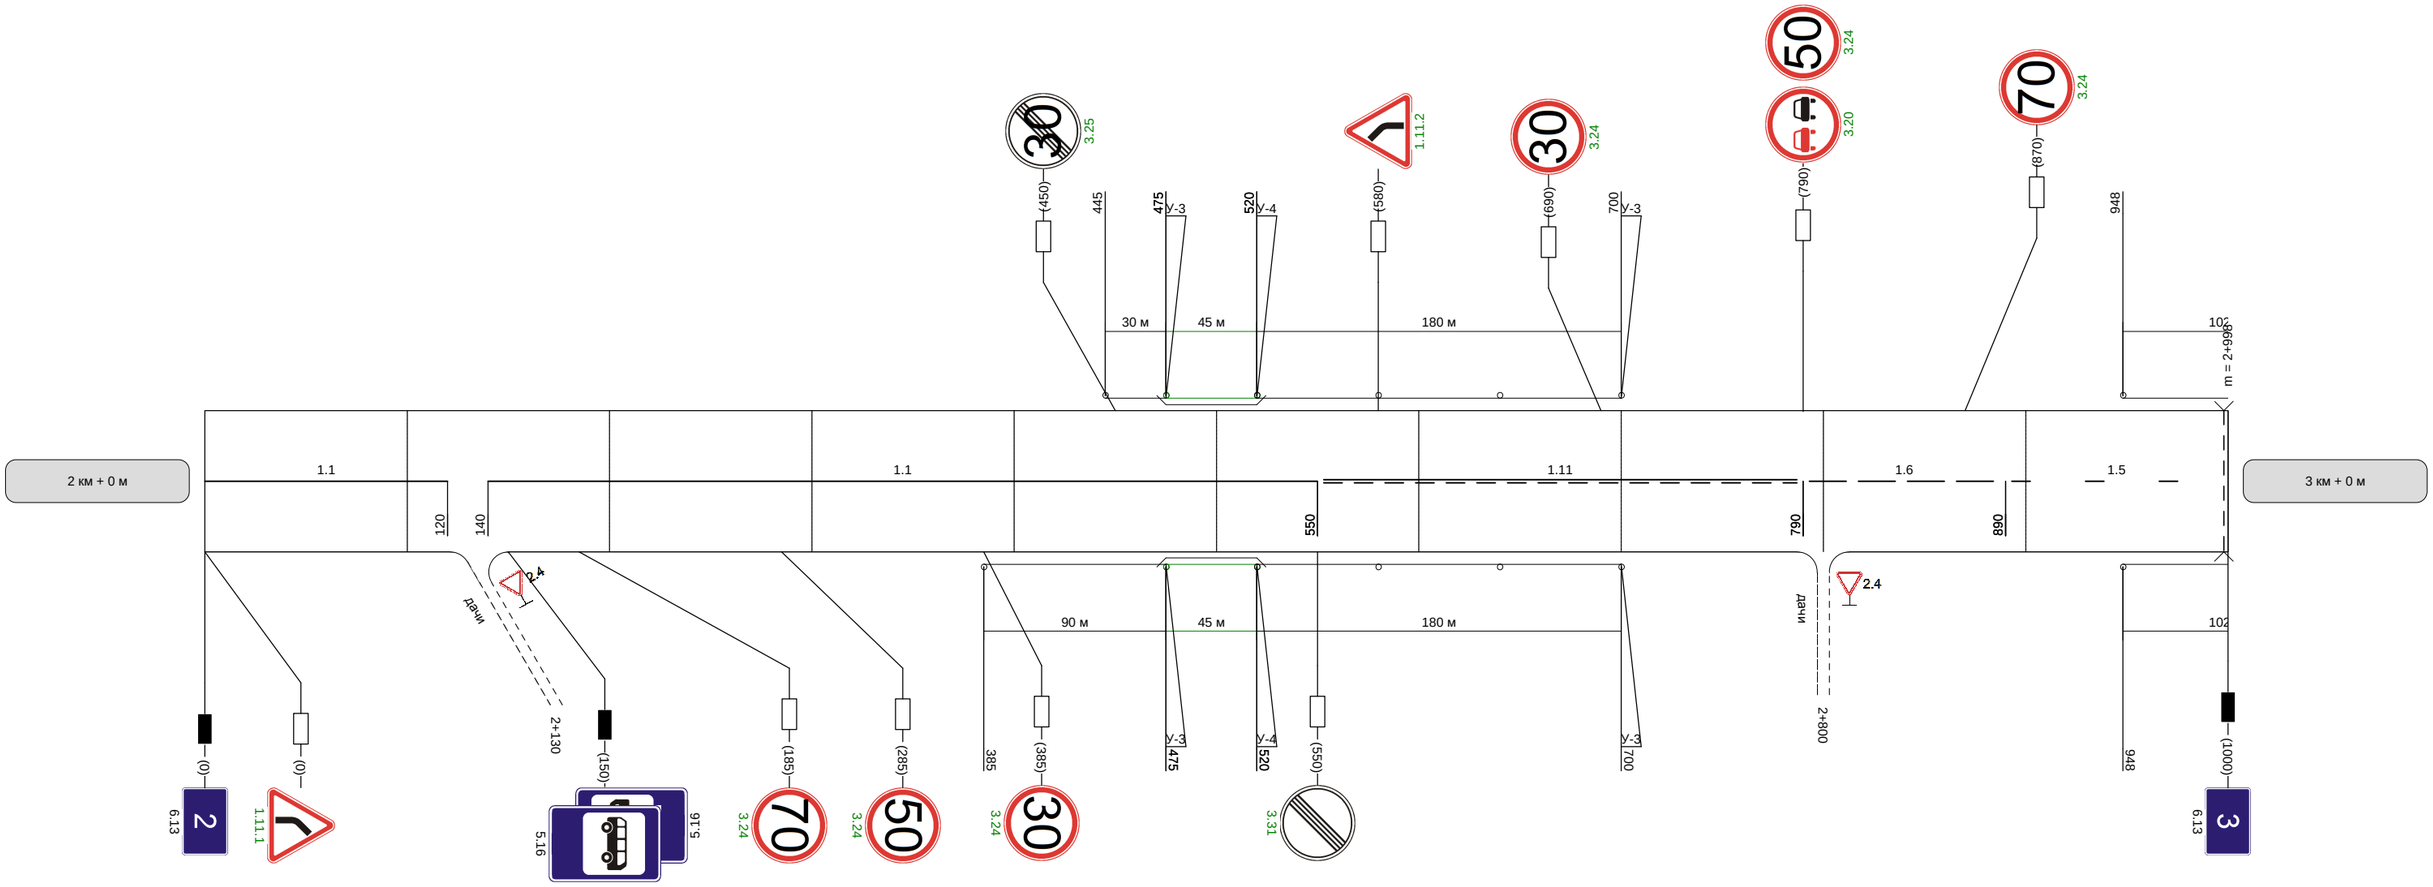

Видимость автомобиля в прямом направлении	300	250	200	200	200	

Наименование автодороги (административный район)	Автодорога ""Калуга-Тула-Михайлов-Рязань" - Гати
Элементы дороги в продольном профиле	24; 44; 44; 26; R=3451; R=14019
Элементы дороги в плане	485; R=734 a=15; 660; 750; R=450 a=26; 930
Видимость автомобиля в обратном направлении	

Разметка на участке:
1.1 : 515 м
1.5 : 185 м
1.6 : 100 м
1.11 : 200 м

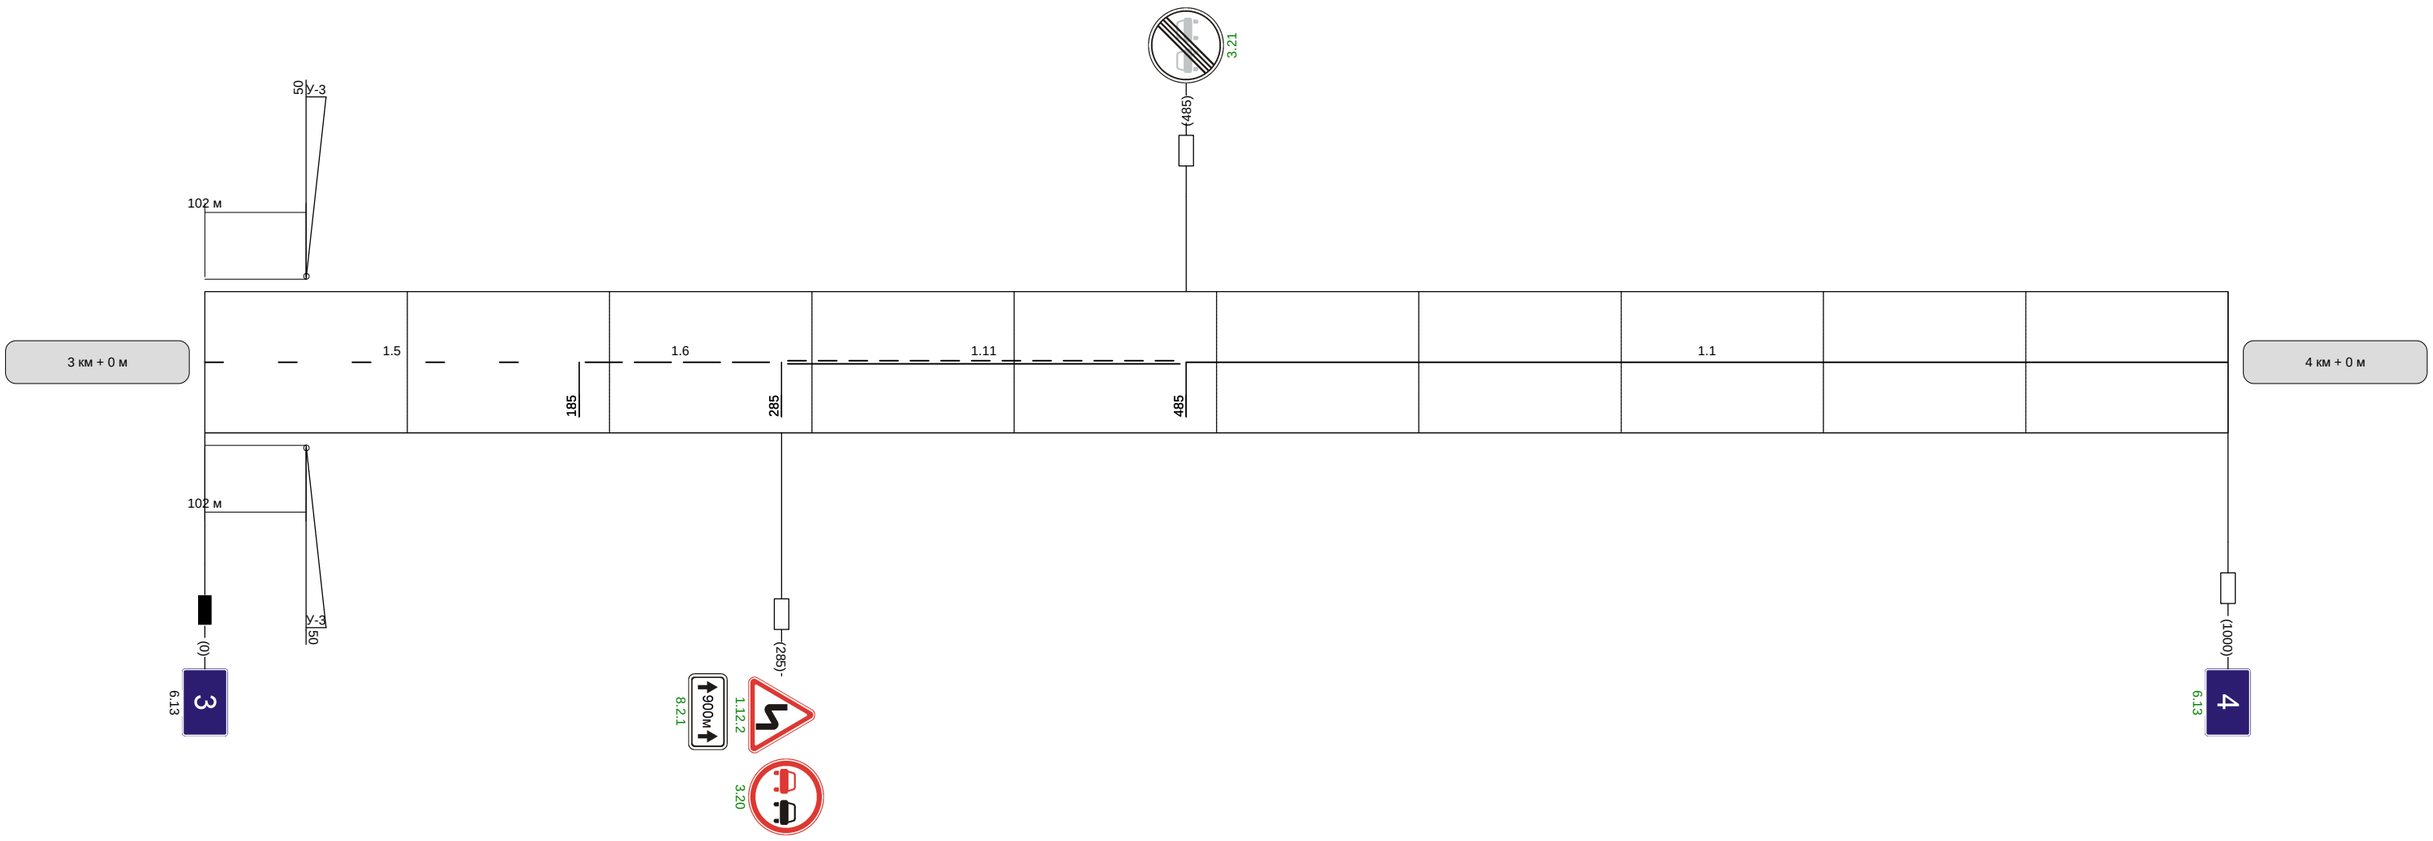

Видимость автомобиля в прямом направлении	

Наименование автодороги (административный район)	Автодорога ""Калуга-Тула-Михайлов-Рязань" - Гати
Элементы дороги в продольном профиле	21; R=9390; 4; R=14820; 18; 2; R=6433; 0; 17
Элементы дороги в плане	20; R=543 a=14; 165; 720; R=943 a=14; 900
Видимость автомобиля в обратном направлении	30

Разметка на участке:
1.1 : 485 м
1.6 : 100 м
1.11 : 395 м

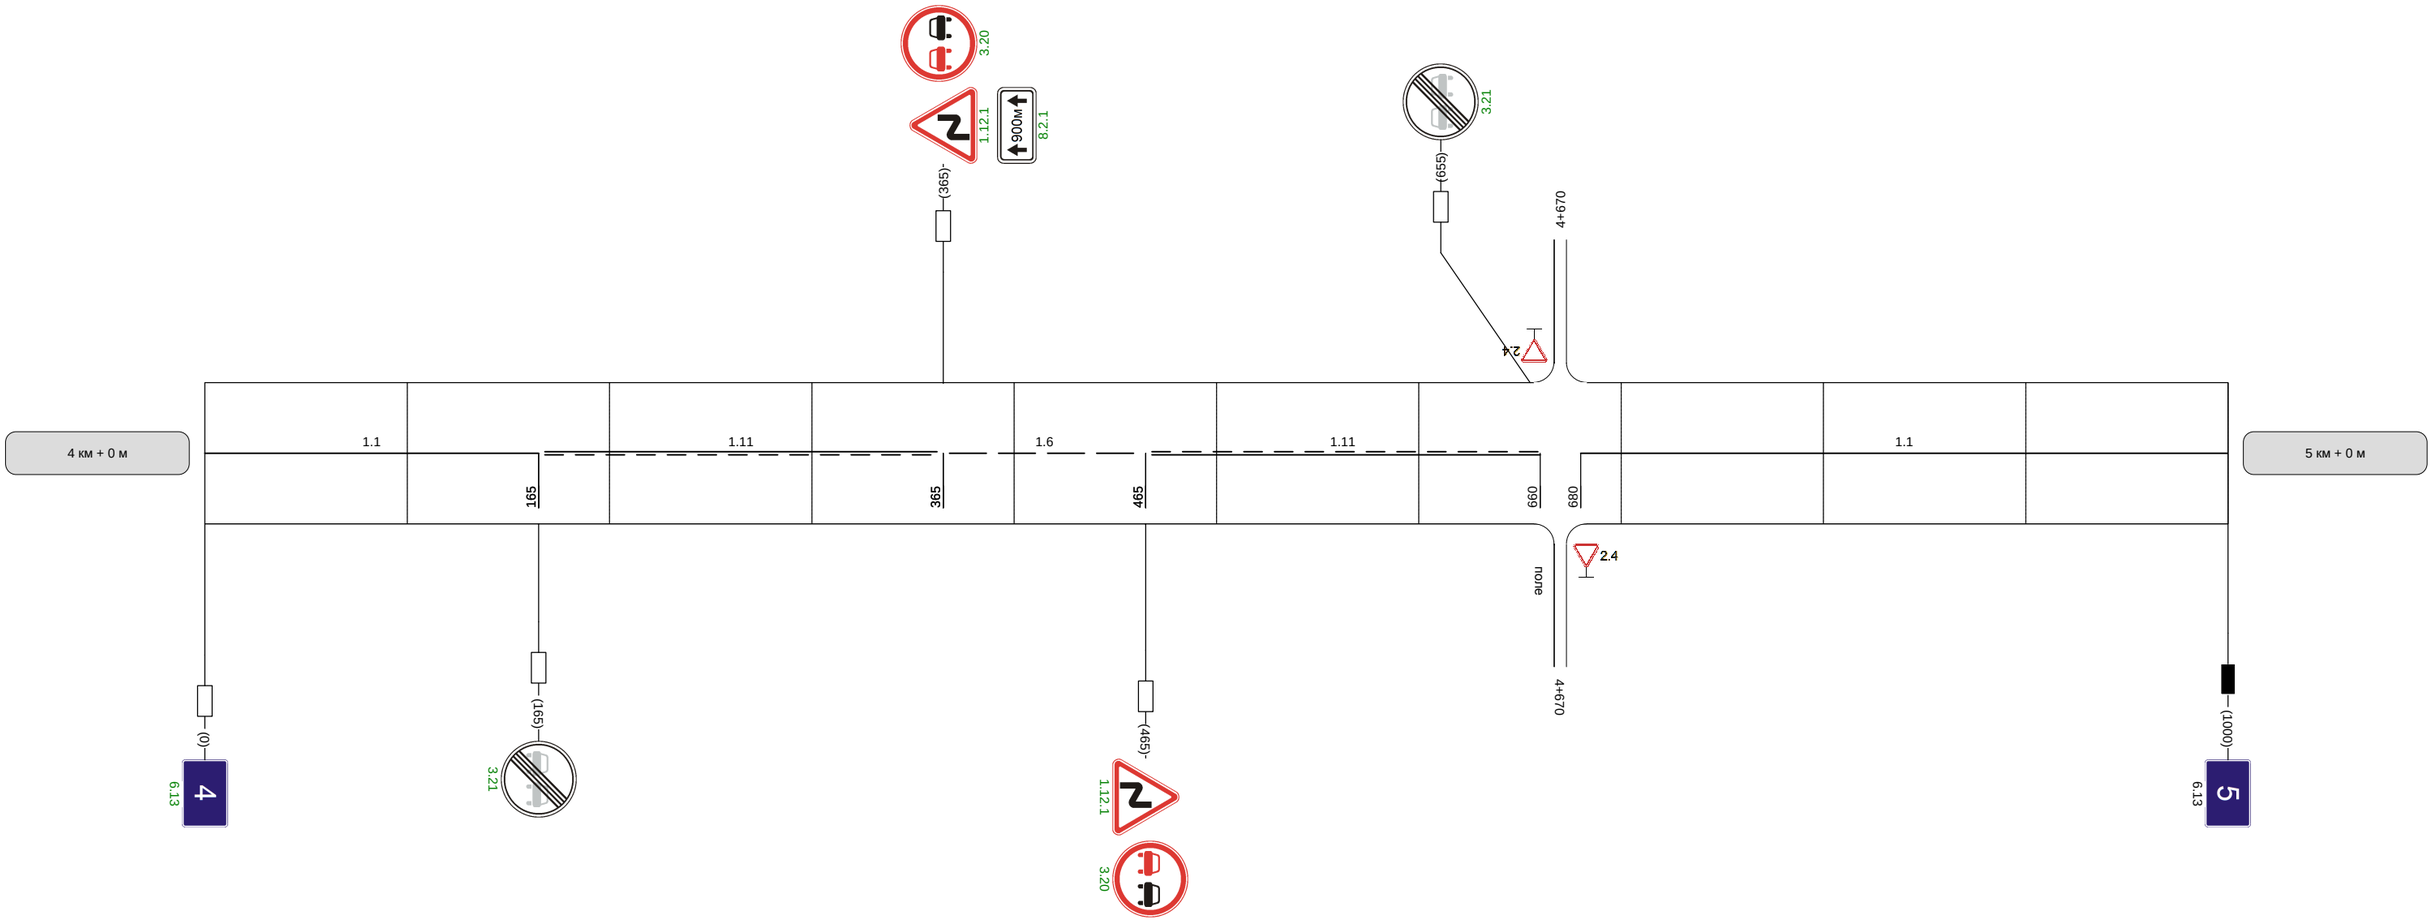

Видимость автомобиля в прямом направлении	

Наименование автодороги (административный район)	Автодорога ""Калуга-Тула-Михайлов-Рязань" - Гати
Элементы дороги в продольном профиле	17; R=10303; 0; R=11484; 41
Элементы дороги в плане	90; R=252 a=27; 290; 730; R=692 a=16; 865
Видимость автомобиля в обратном направлении	300; 300; 300; 300

Разметка на участке:
1.1 : 475 м
1.5 : 150 м
1.6 : 135 м
1.11 : 205 м

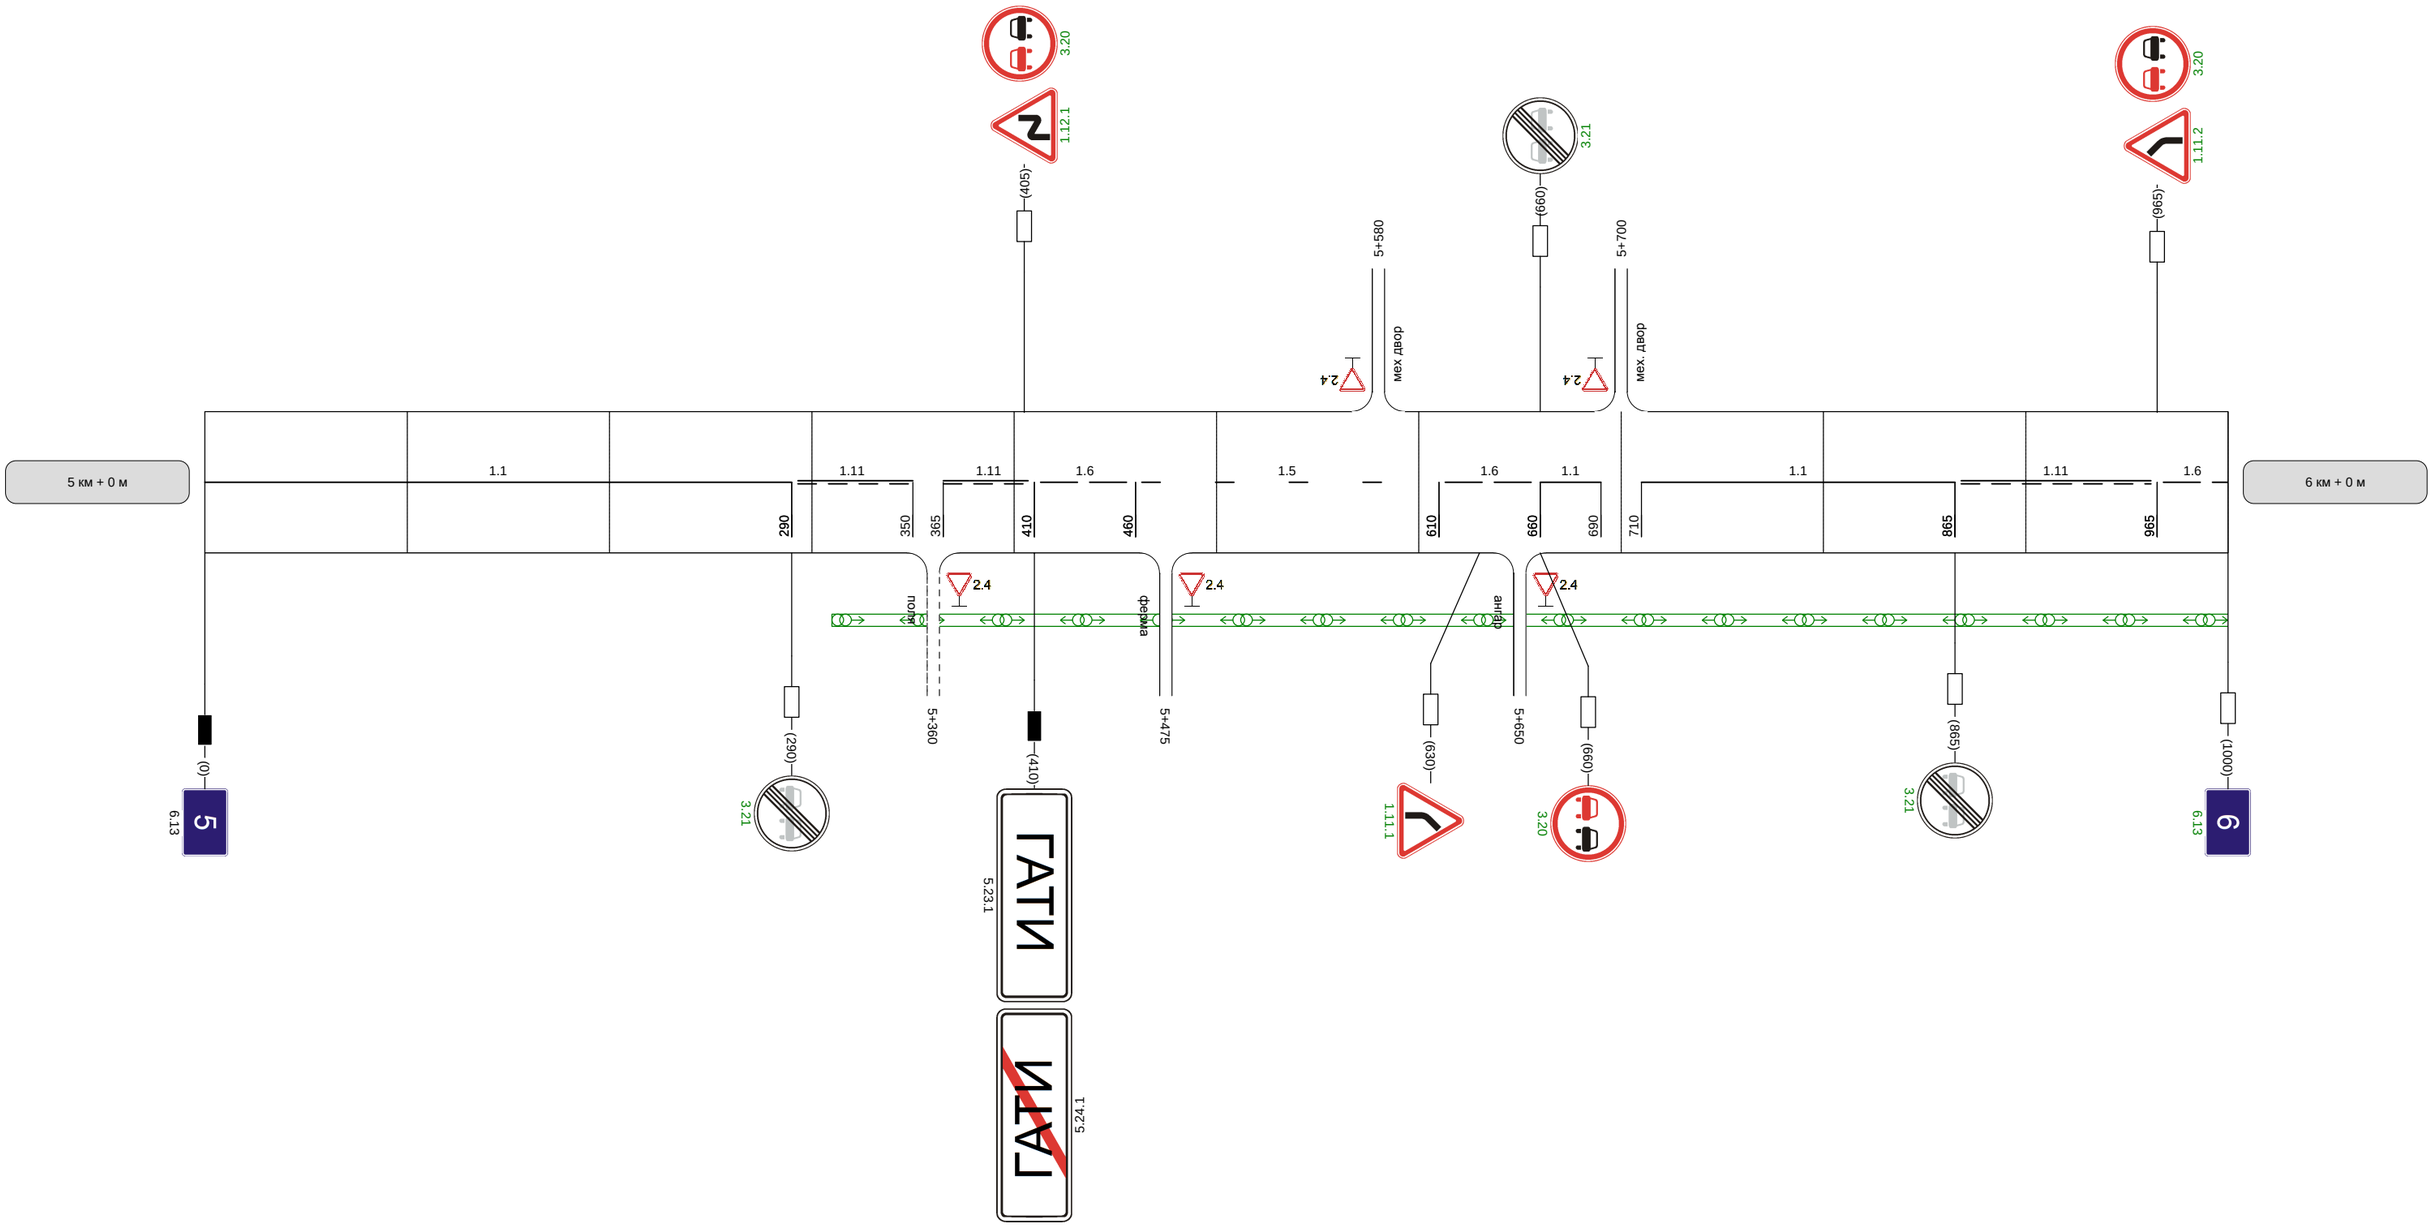

Видимость автомобиля в прямом направлении		300	300	300

Наименование автодороги (административный район)	Автодорога ""Калуга-Тула-Михайлов-Рязань" - Гати
Элементы дороги в продольном профиле	34; 21; R=5987; R=4323; 21; 28
Элементы дороги в плане	262; R=804 a=9; 419
Видимость автомобиля в обратном направлении	200

Разметка на участке:
1.1 : 80 м
1.5 : 150 м
1.6 : 150 м

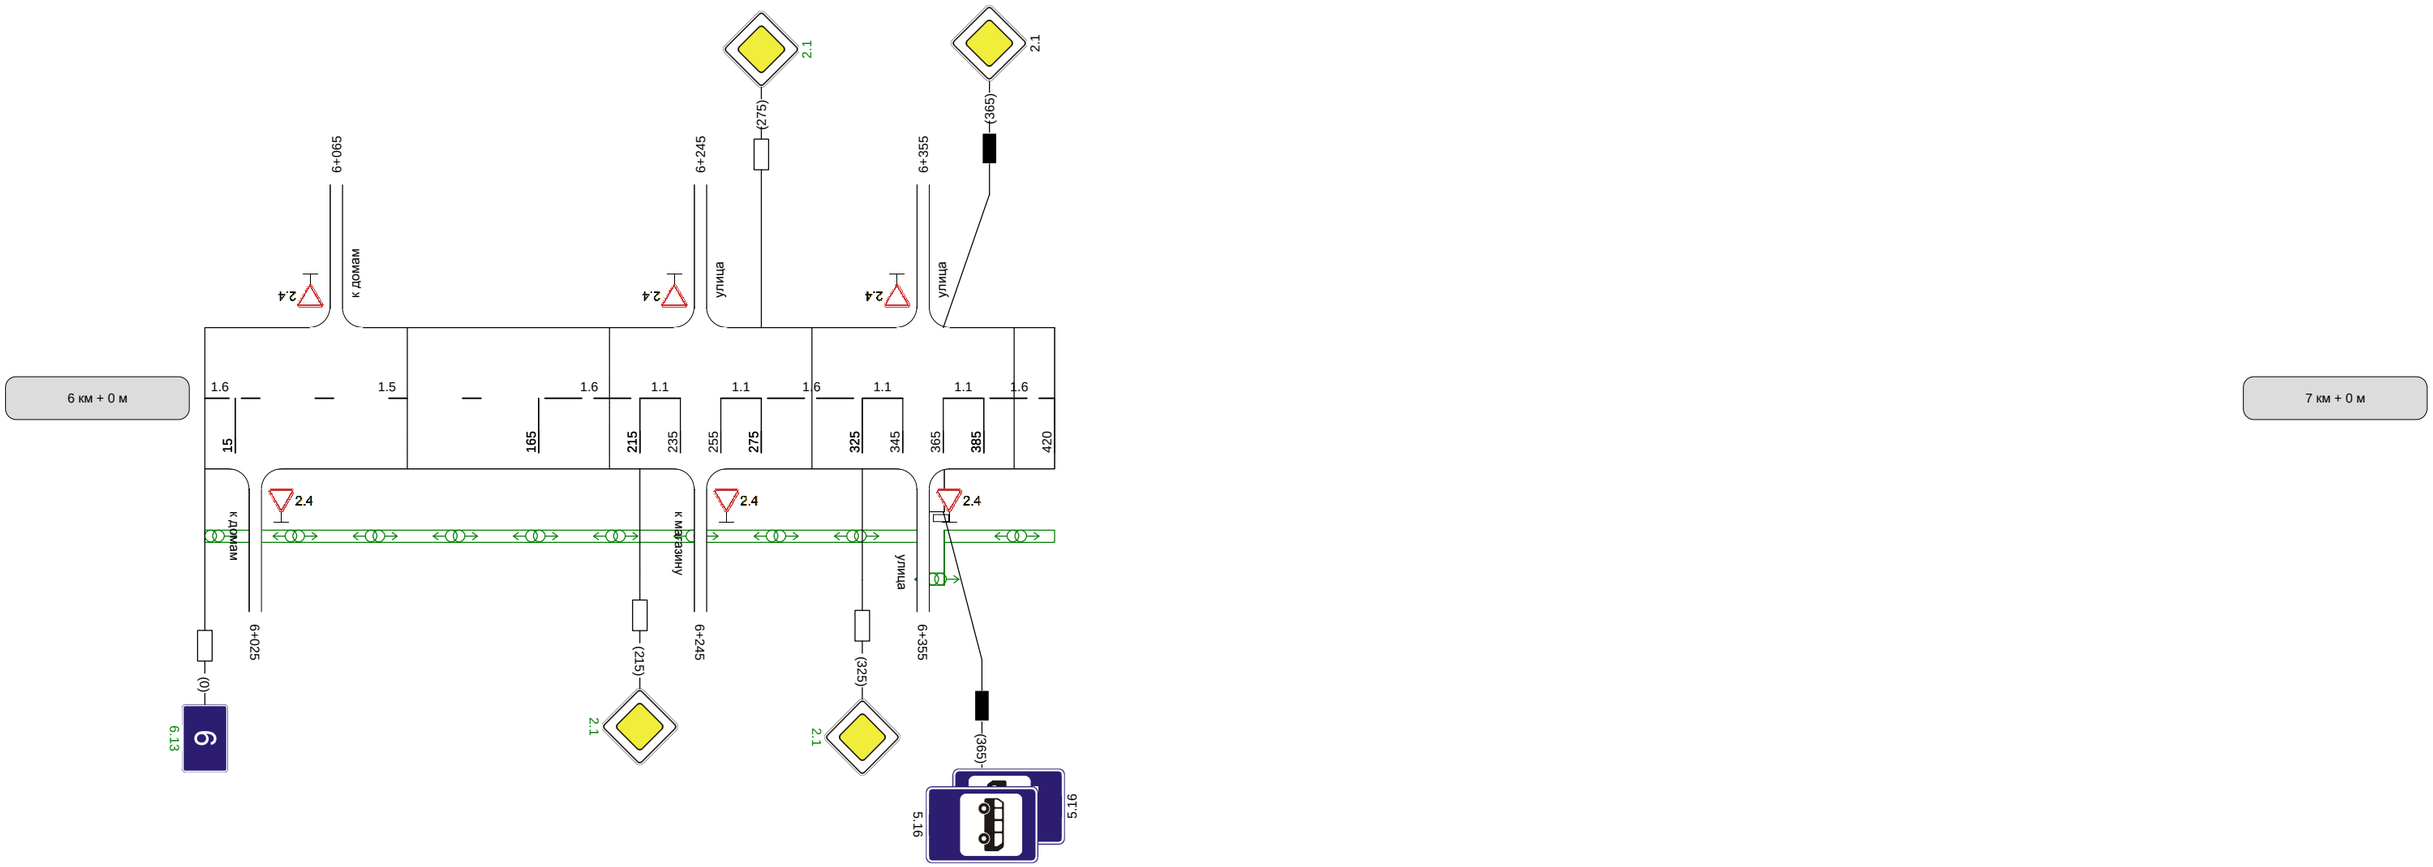

Видимость автомобиля в прямом направлении	