


Наименование автодороги (административный район)	Автодорога "Дон"-Волово-Теплое - подъезд к населенному пункту Верхоупье											
Элементы дороги в продольном профиле	0.10	16	10	4	24	24						
Элементы дороги в плане	R=5616											R=11225
Видимость автомобиля в обратном направлении										817	R=1128 a=5	984
										300	300	300

Разметка на участке:
1.1 : 190 м
1.5 : 250 м
1.6 : 200 м
1.11 : 350 м

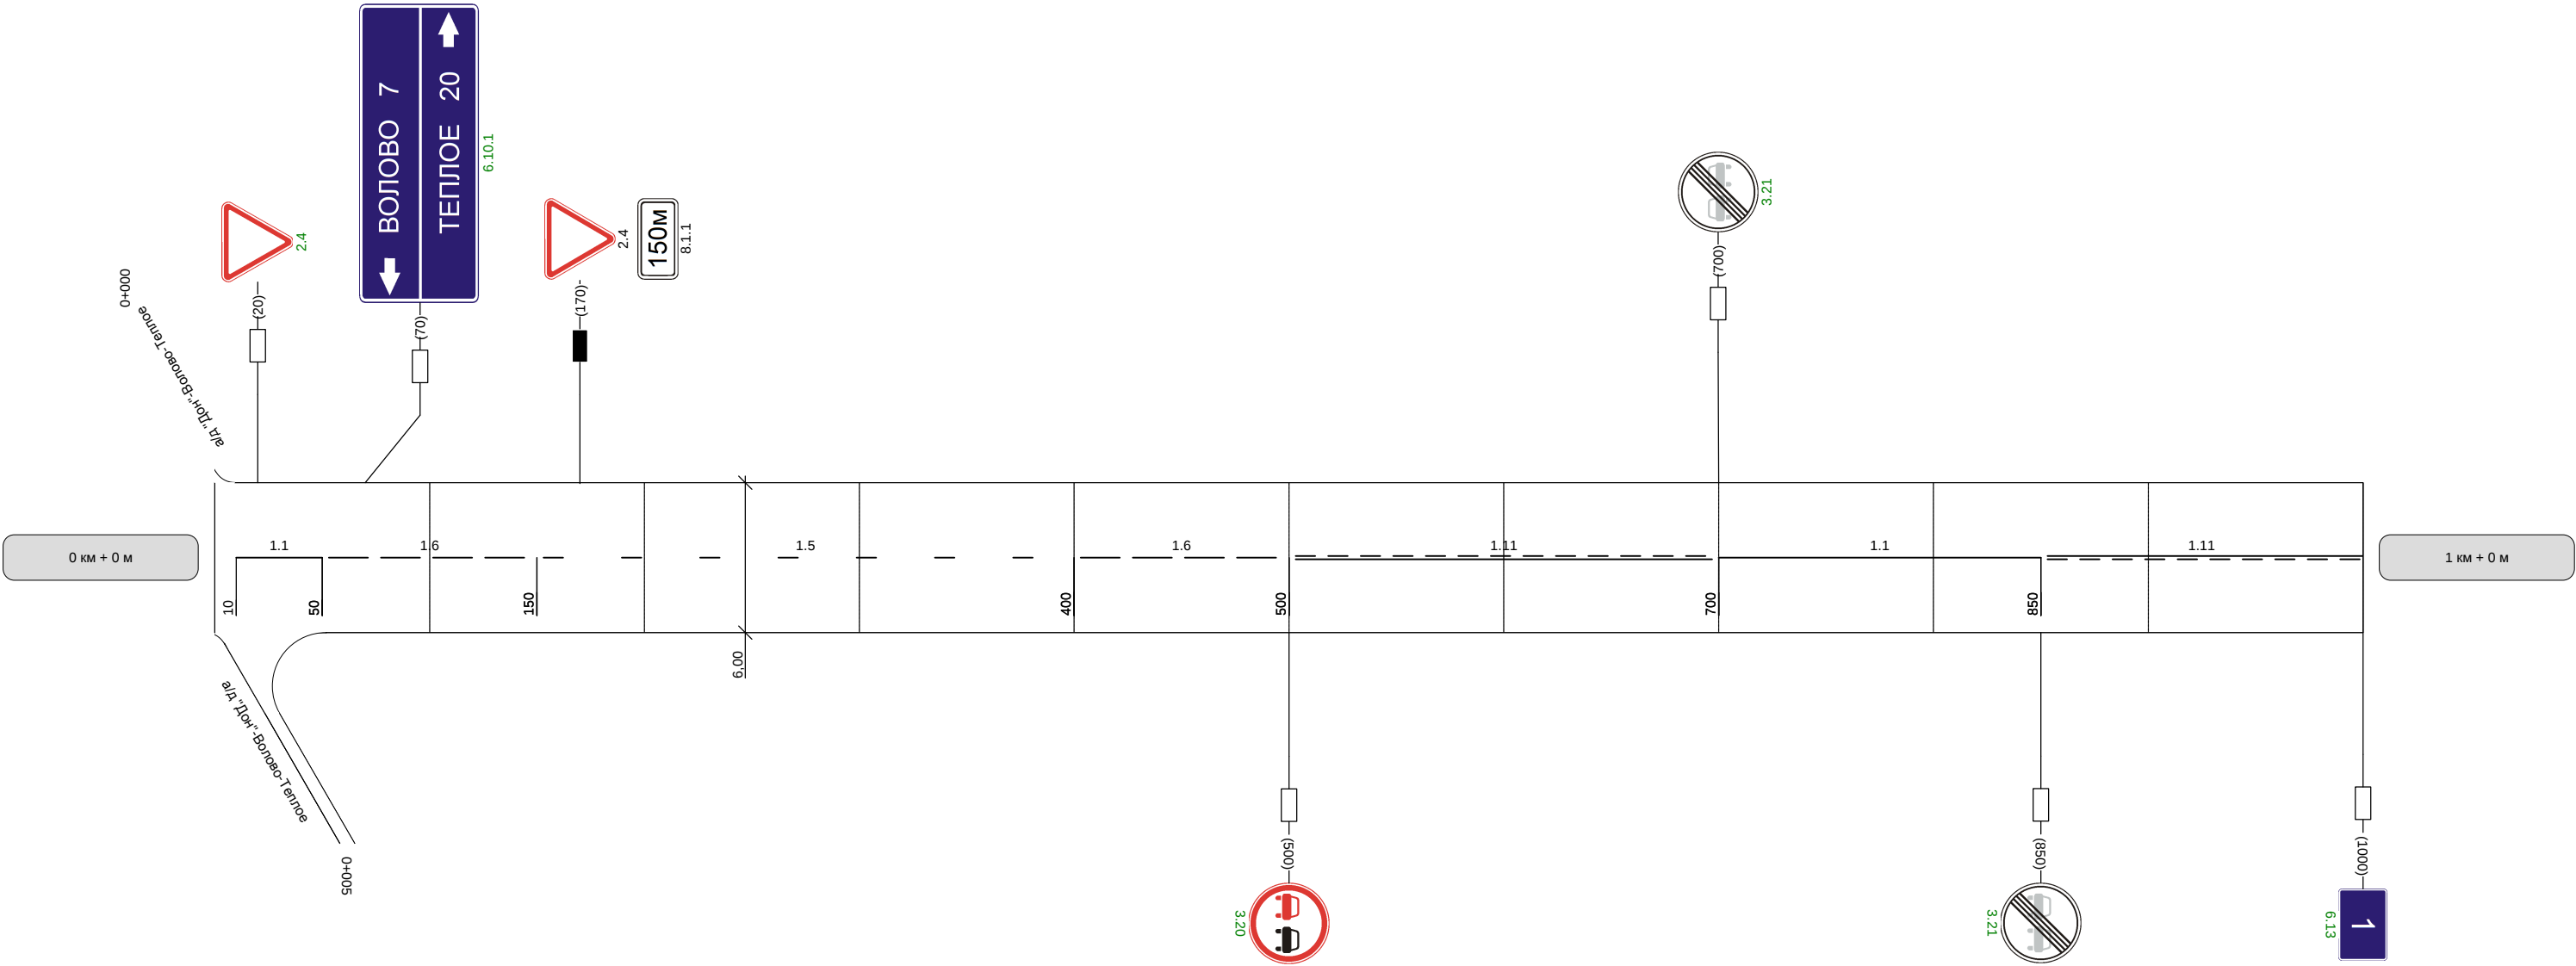

Видимость автомобиля в прямом направлении	300	300	300	300	
--	-----	-----	-----	-----	--

