
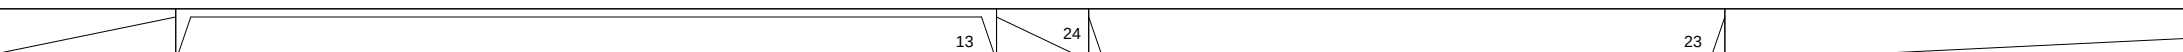
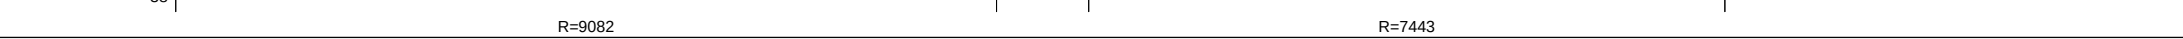


Наименование автодороги (административный район)	Автодорога "Дон"-Волово-Теплое - подъезд к населенному пункту Победа			
Элементы дороги в продольном профиле				
Элементы дороги в плане				
Видимость автомобиля в обратном направлении				


Разметка на участке:
1.1 : 175 м
1.5 : 440 м
1.6 : 100 м
1.11 : 255 м

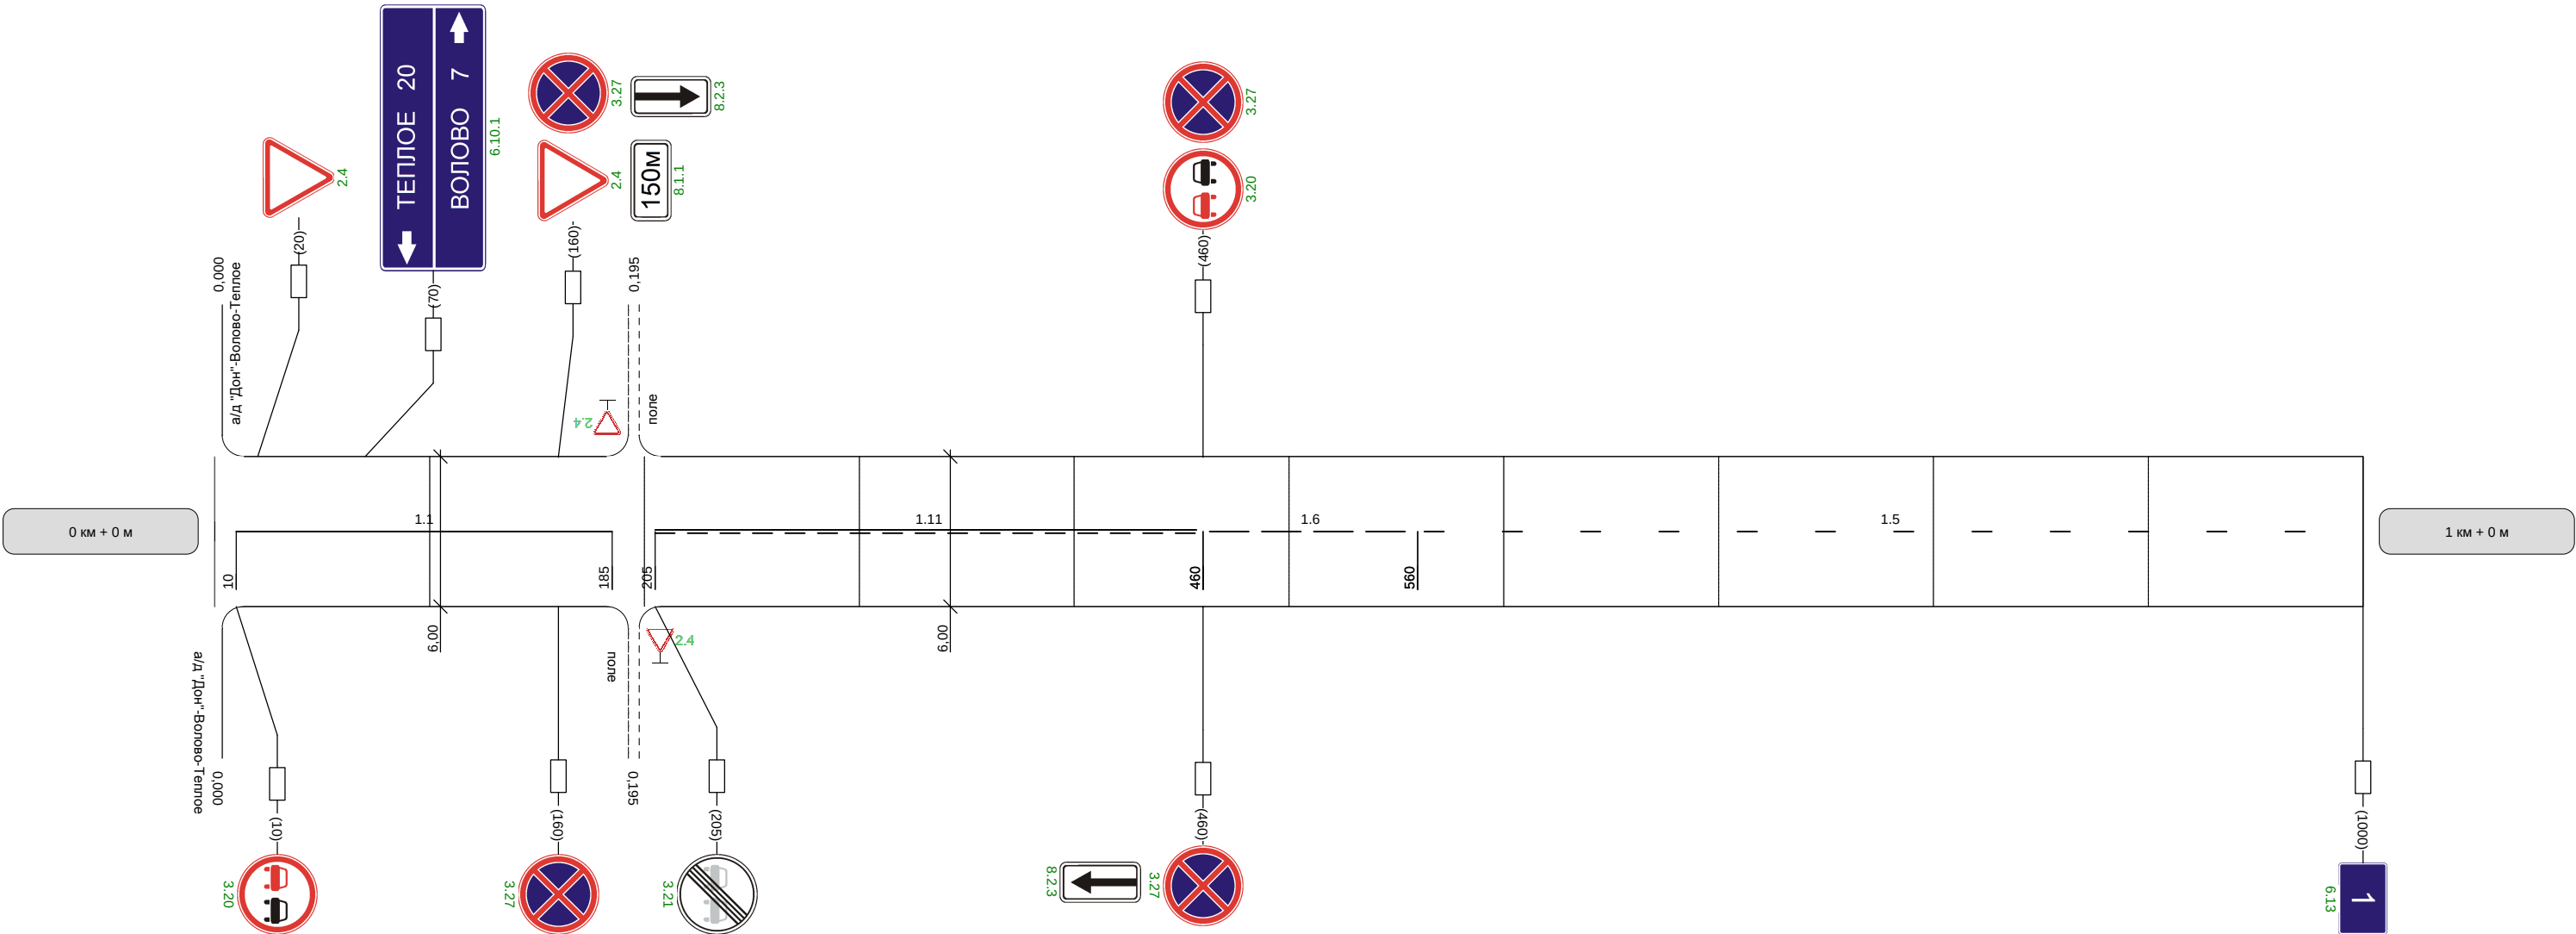

Видимость автомобиля в прямом направлении	200	
--	-----	--

Наименование автодороги (административный район)	Автодорога "Дон"-Волово-Теплое - подъезд к населенному пункту Победа												
Элементы дороги в продольном профиле	29 80 80 88 88 35 35 R=3675R=1425R=6515R=10029												
Элементы дороги в плане	R=159 r=47 10												
Видимость автомобиля в обратном направлении	0	300	250	200	200	250		200	200	250	250	300	

Разметка на участке:
1.1 : 610 м
1.6 : 170 м
1.11 : 200 м

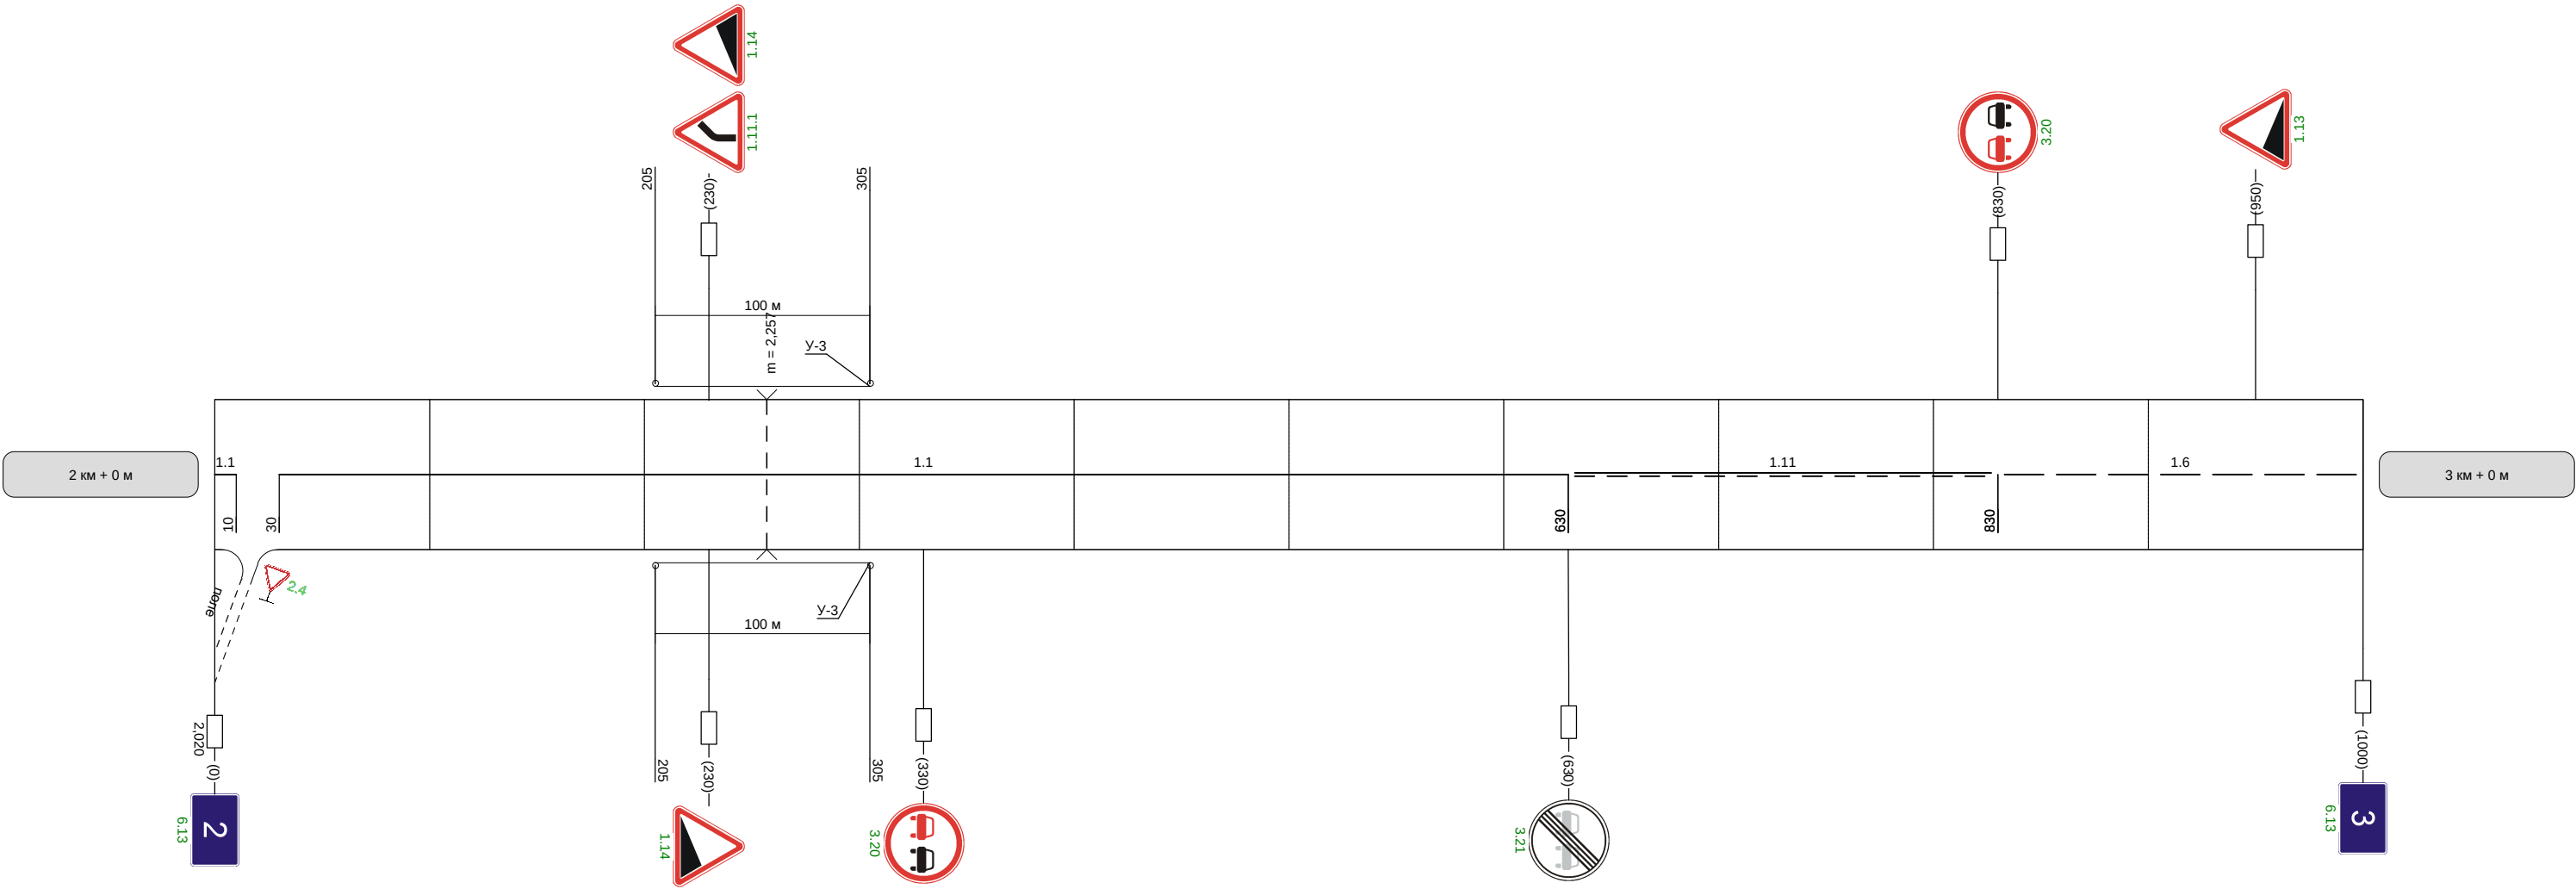

Видимость автомобиля в прямом направлении	200	300	250	200	200	250	
--	-----	-----	-----	-----	-----	-----	--

