


Наименование автодороги (административный район)	Автодорога "Дон" -подъезд к населенному пункту Дворики через Турдей		
Элементы дороги в продольном профиле	16		
		16	
Элементы дороги в плане			
		910 R=151 a=32	
Видимость автомобиля в обратном направлении			


Разметка на участке:
1.1 : 100 м
1.5 : 465 м
1.6 : 200 м
1.11 : 200 м

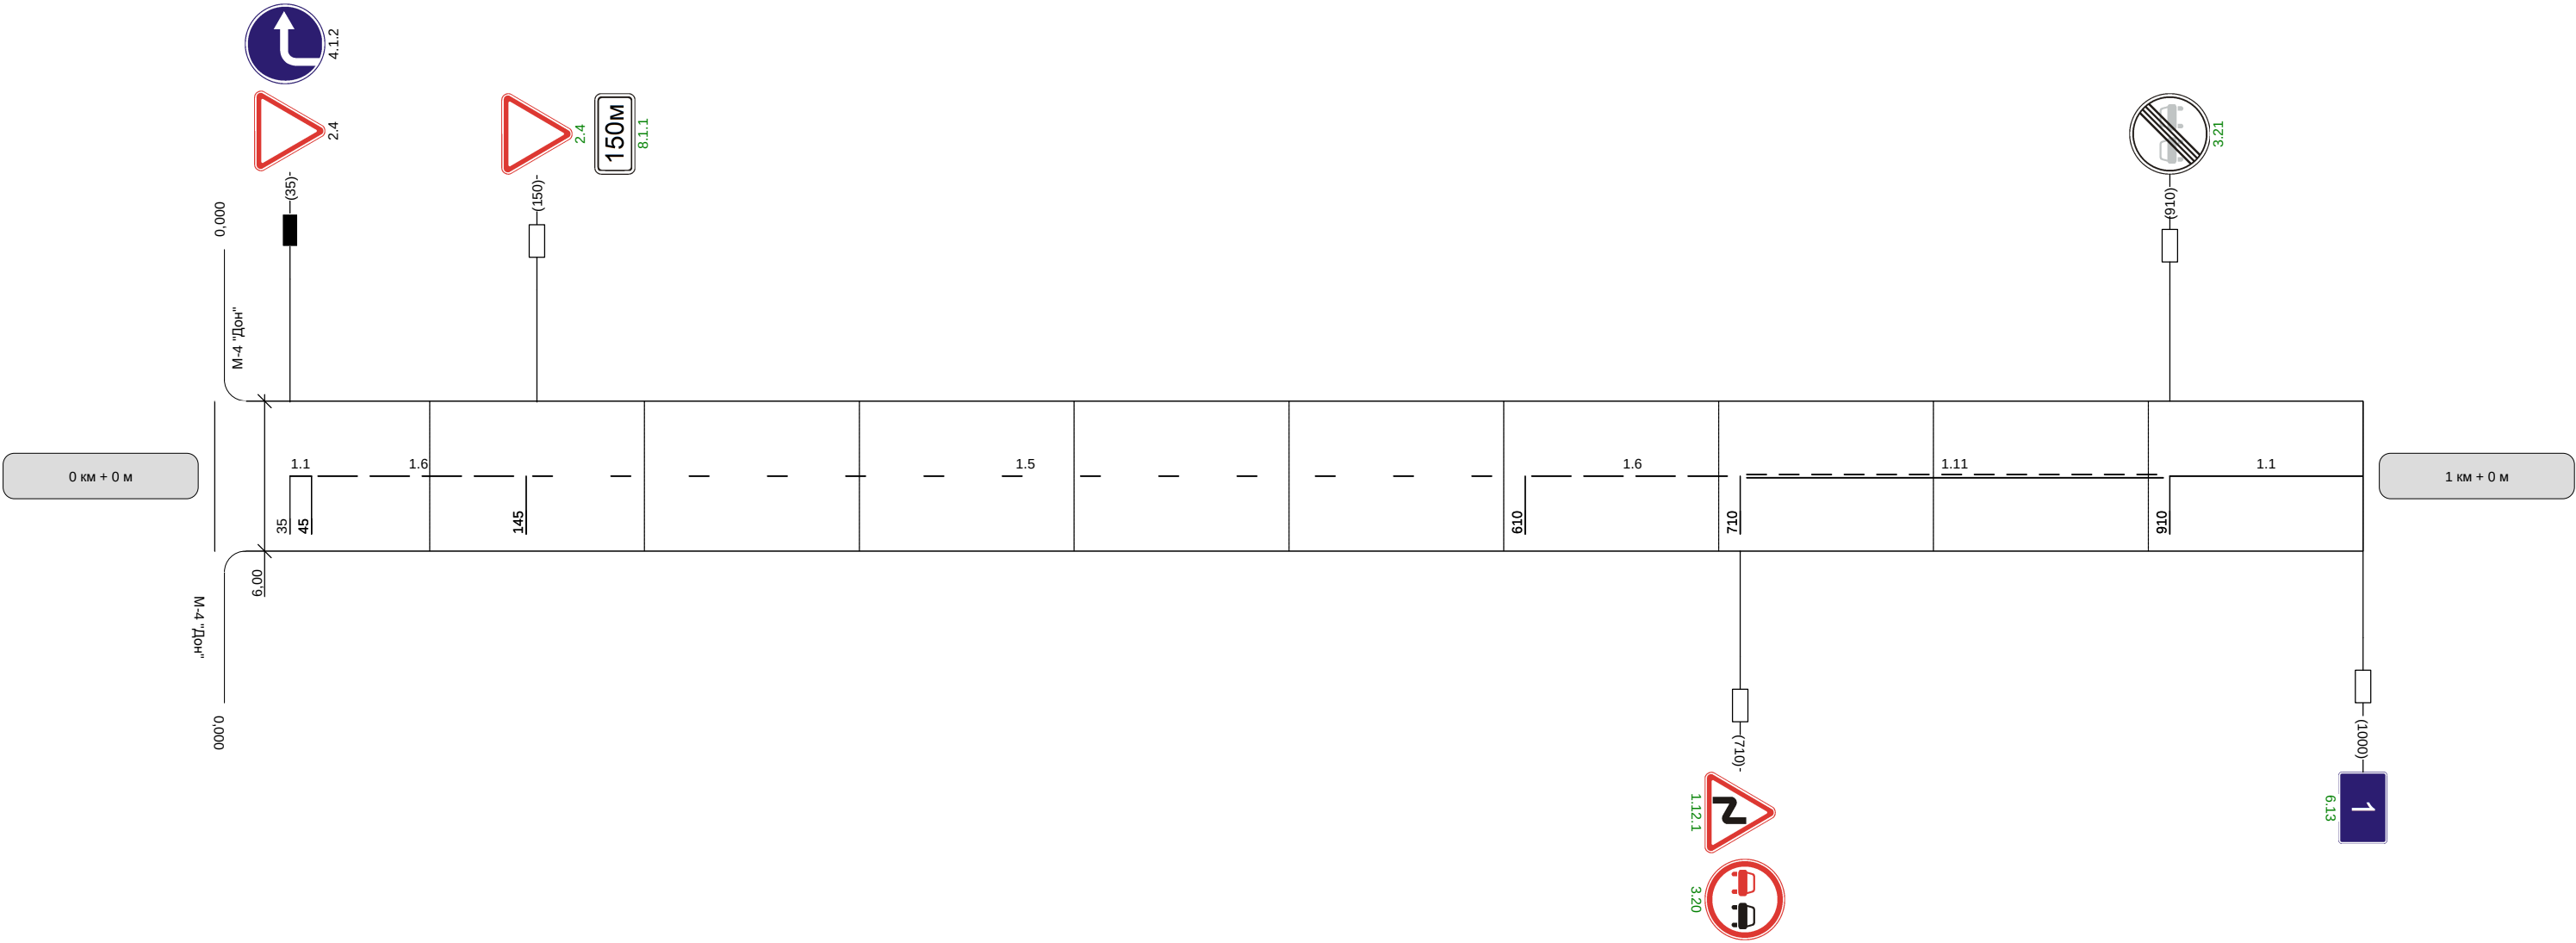



Видимость автомобиля в прямом направлении	
--	--

Наименование автодороги (административный район)	Автодорога "Дон" -подъезд к населенному пункту Дворики через Турдей									
Элементы дороги в продольном профиле										
Элементы дороги в плане										
Видимость автомобиля в обратном направлении										


Разметка на участке:
1.1 : 350 м
1.6 : 150 м
1.11 : 500 м

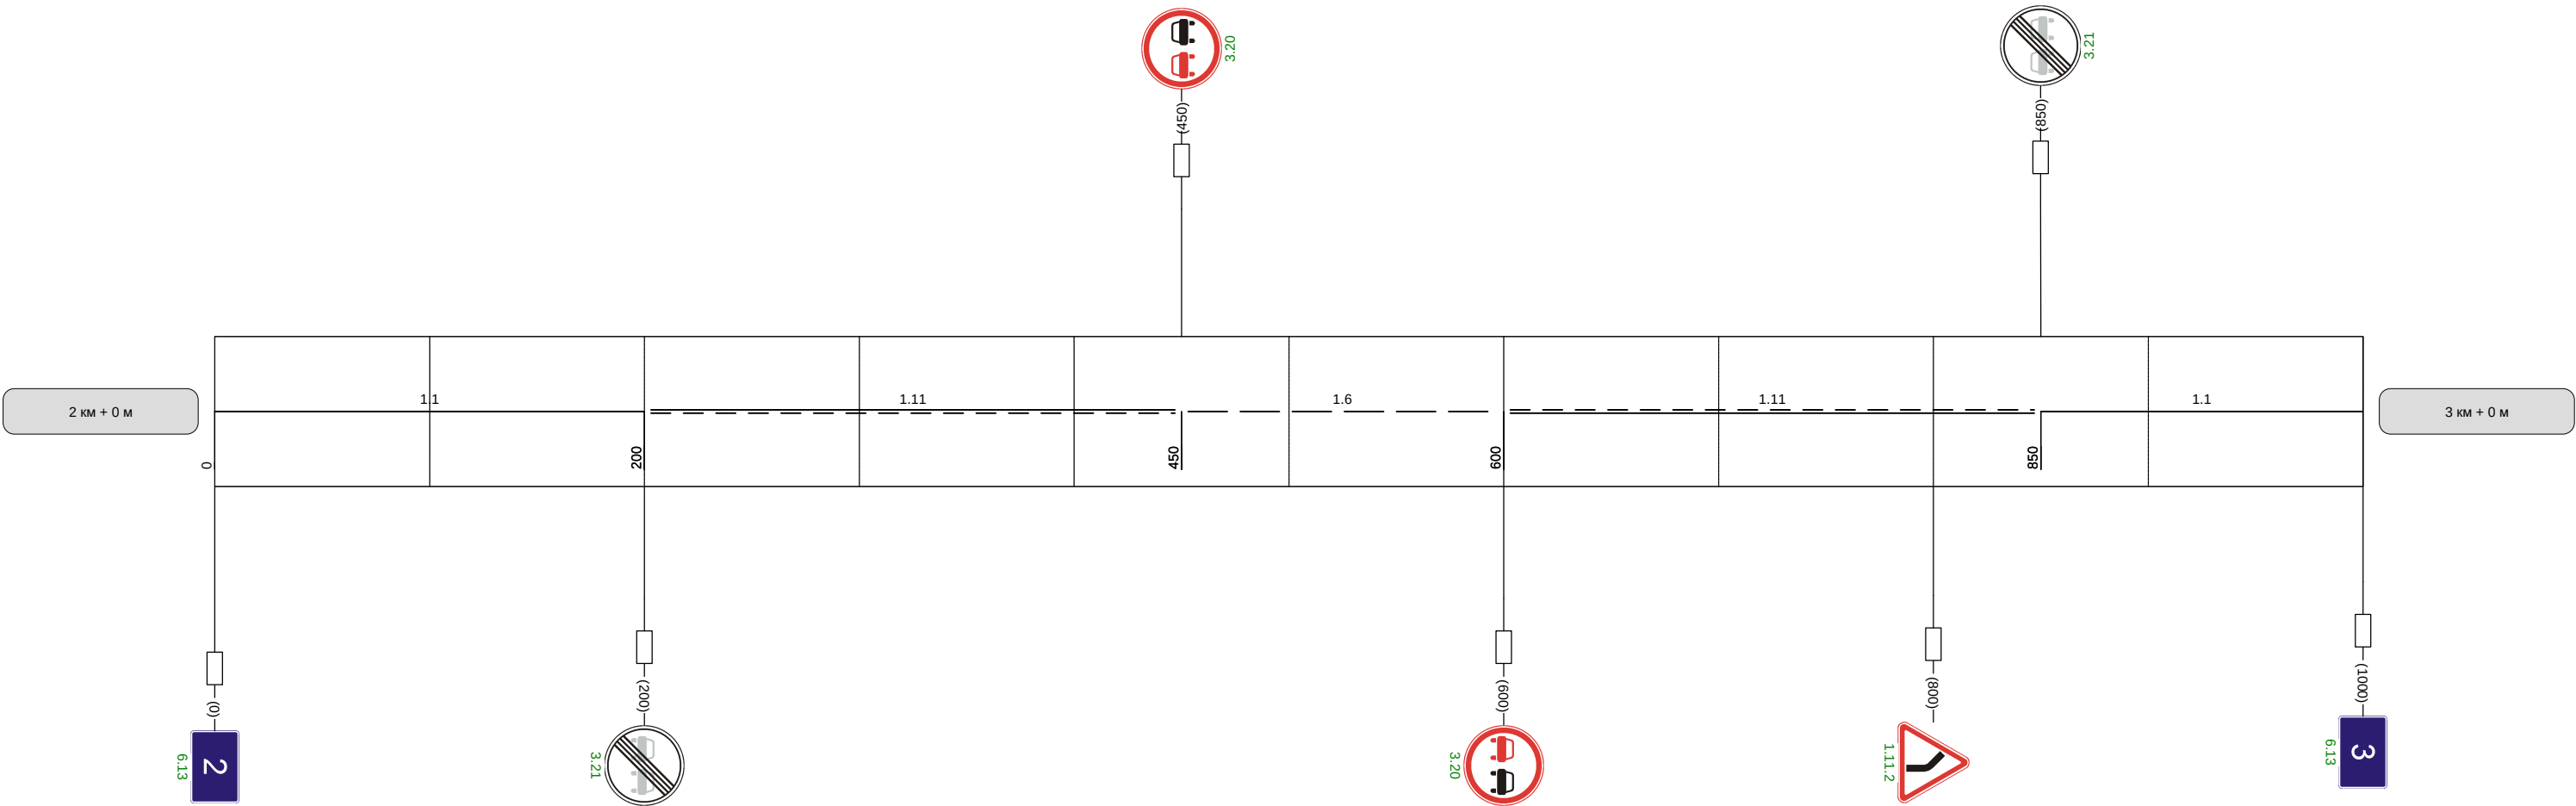

Видимость автомобиля в прямом направлении	300	250	250		300	300	300	
--	-----	-----	-----	--	-----	-----	-----	--

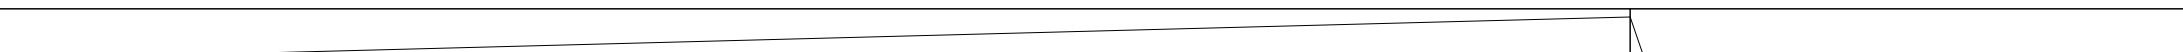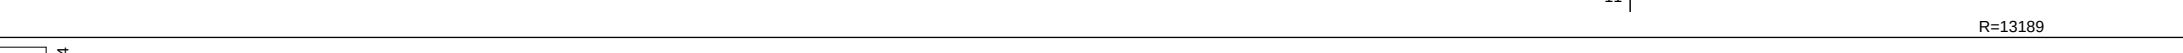Наименование автодороги (административный район)	Автодорога "Дон" -подъезд к населенному пункту Дворики через Турдей		
Элементы дороги в продольном профиле			
Элементы дороги в плане			
Видимость автомобиля в обратном направлении			


Разметка на участке:
1.1 : 40 м
1.5 : 720 м
1.6 : 200 м
1.11 : 20 м

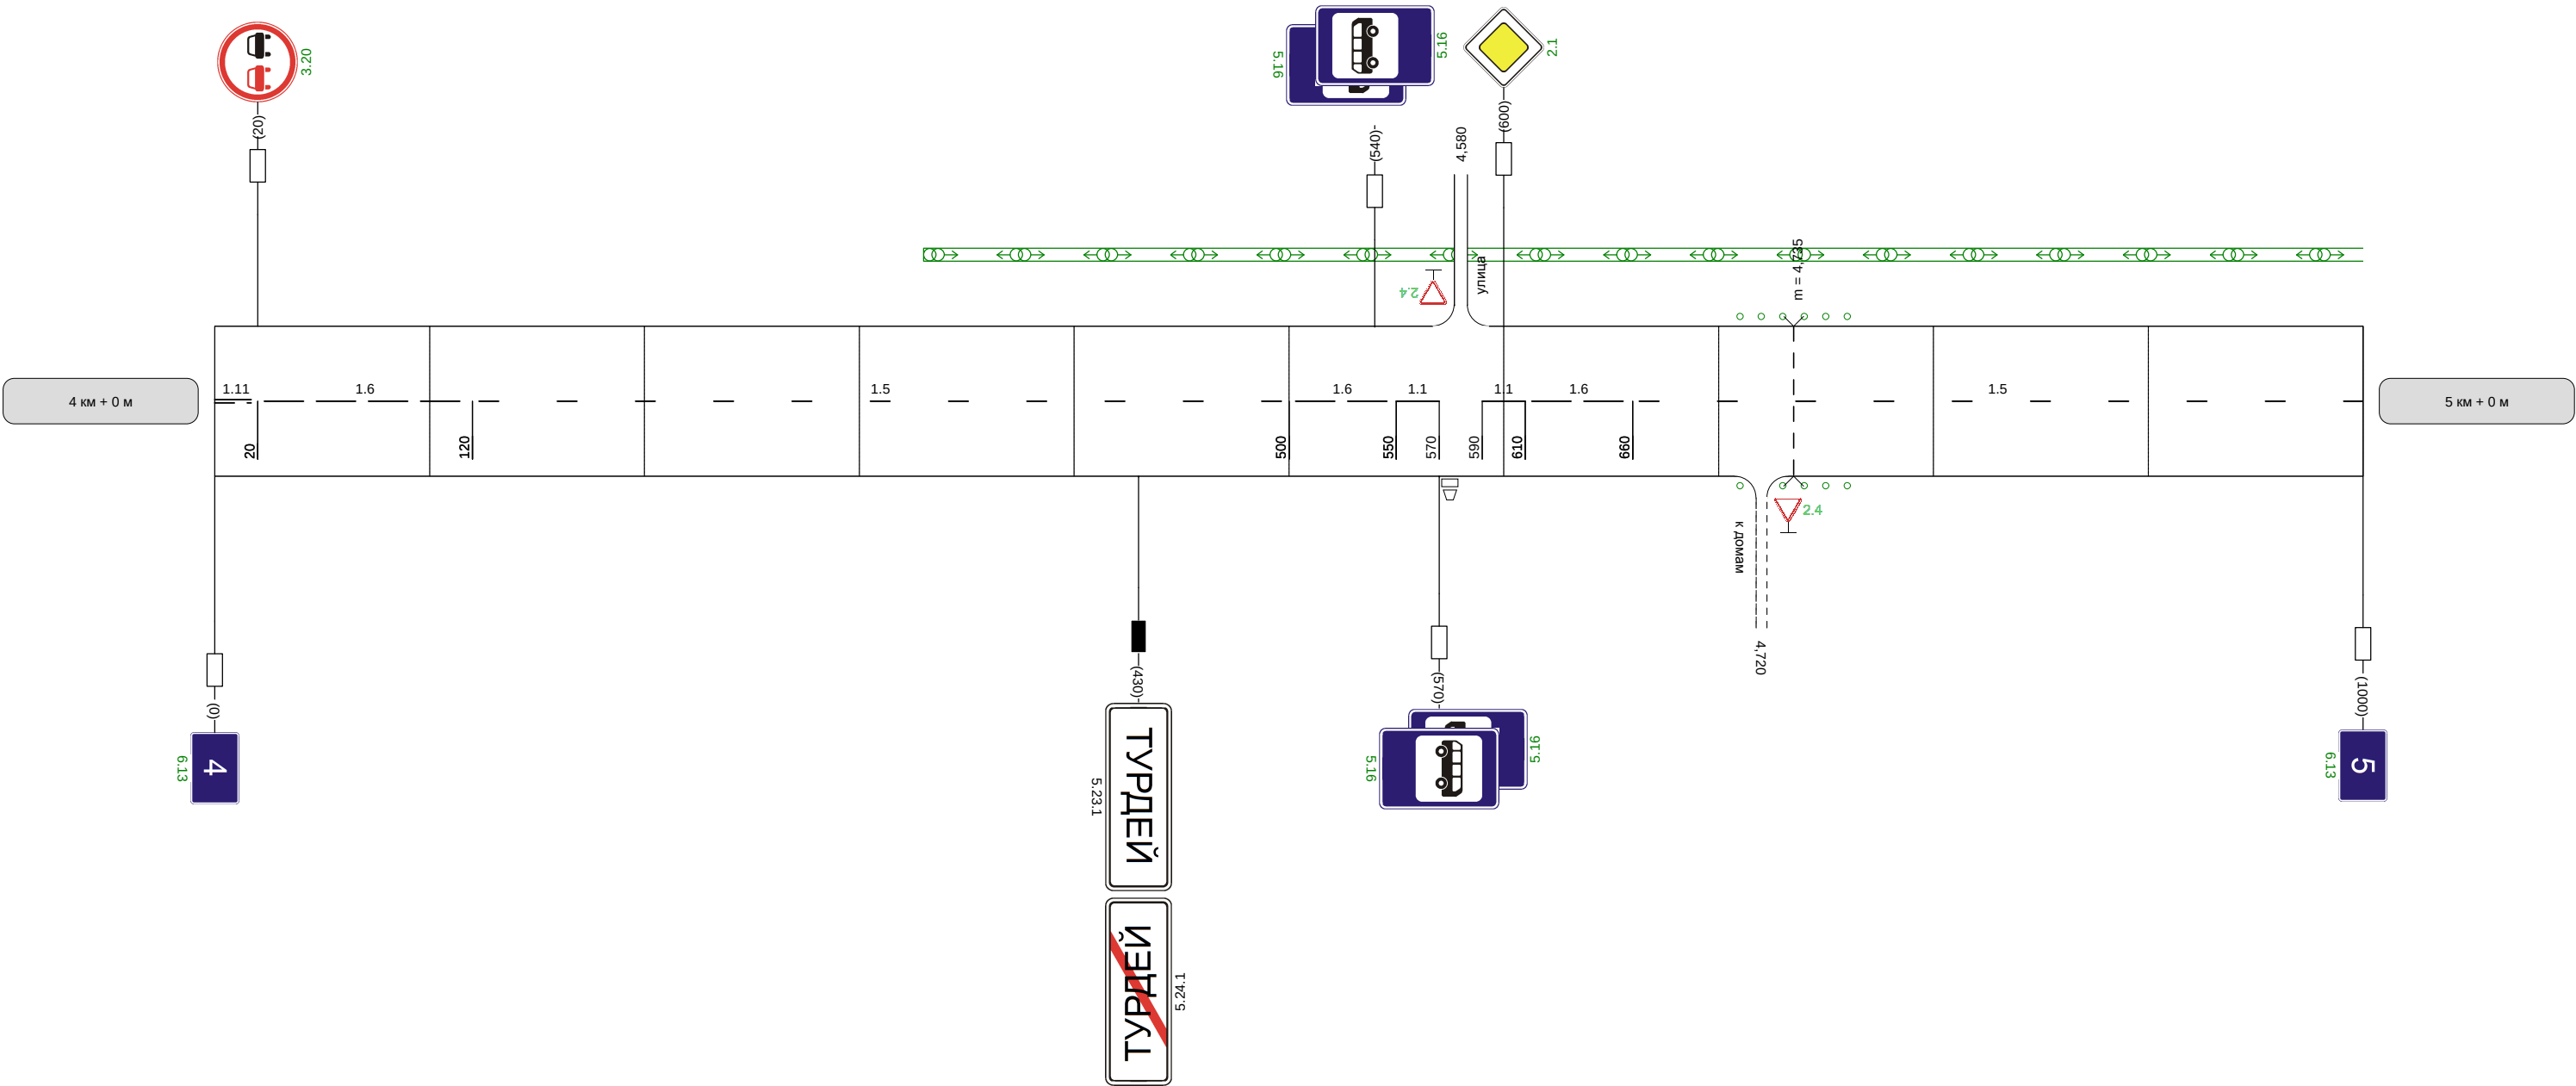

Видимость автомобиля в прямом направлении	300	300	30
--	-----	-----	----

Наименование автодороги (административный район)	Автодорога "Дон" -подъезд к населенному пункту Дворики через Турдей									
Элементы дороги в продольном профиле	7 14									
Элементы дороги в плане	R=12494 R=1273 a=6 141 173 R=1092 a=19 585 750 R=374 a=34									
Видимость автомобиля в обратном направлении										


Разметка на участке:
1:1 : 1000 м

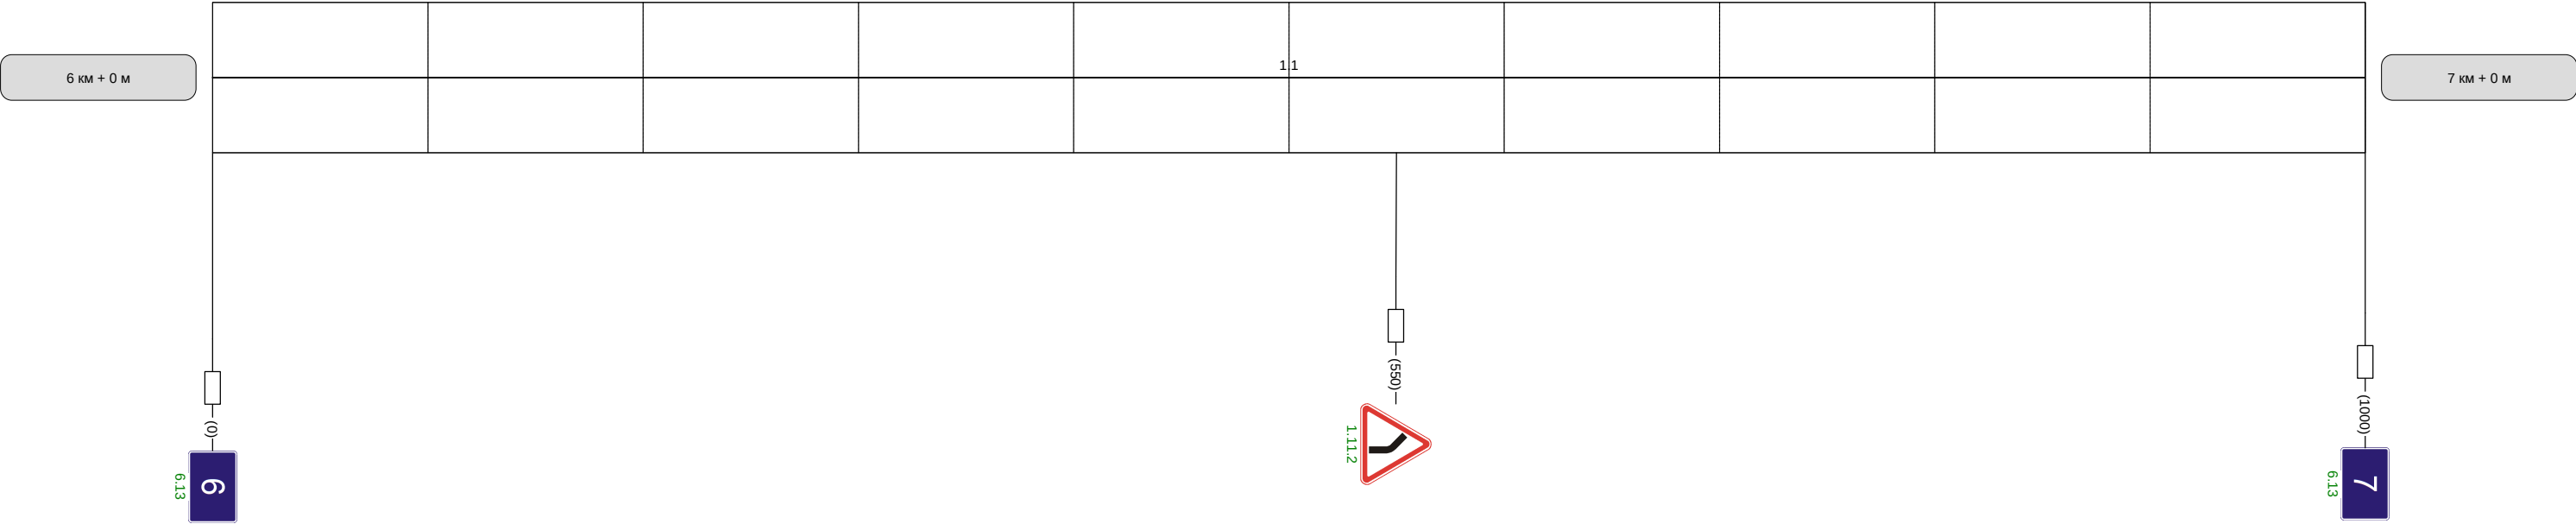

Видимость автомобиля в прямом направлении	
--	--

Наименование автодороги (административный район)	Автодорога "Дон" -подъезд к населенному пункту Дворики через Турдей					
Элементы дороги в продольном профиле	25 35 40					
	R=4520 R=10743					
Элементы дороги в плане	R=374 a=34 174 450 R=1002 a=26 873					
Видимость автомобиля в обратном направлении				300	250	300 300

Разметка на участке:
1:1 : 1000 м

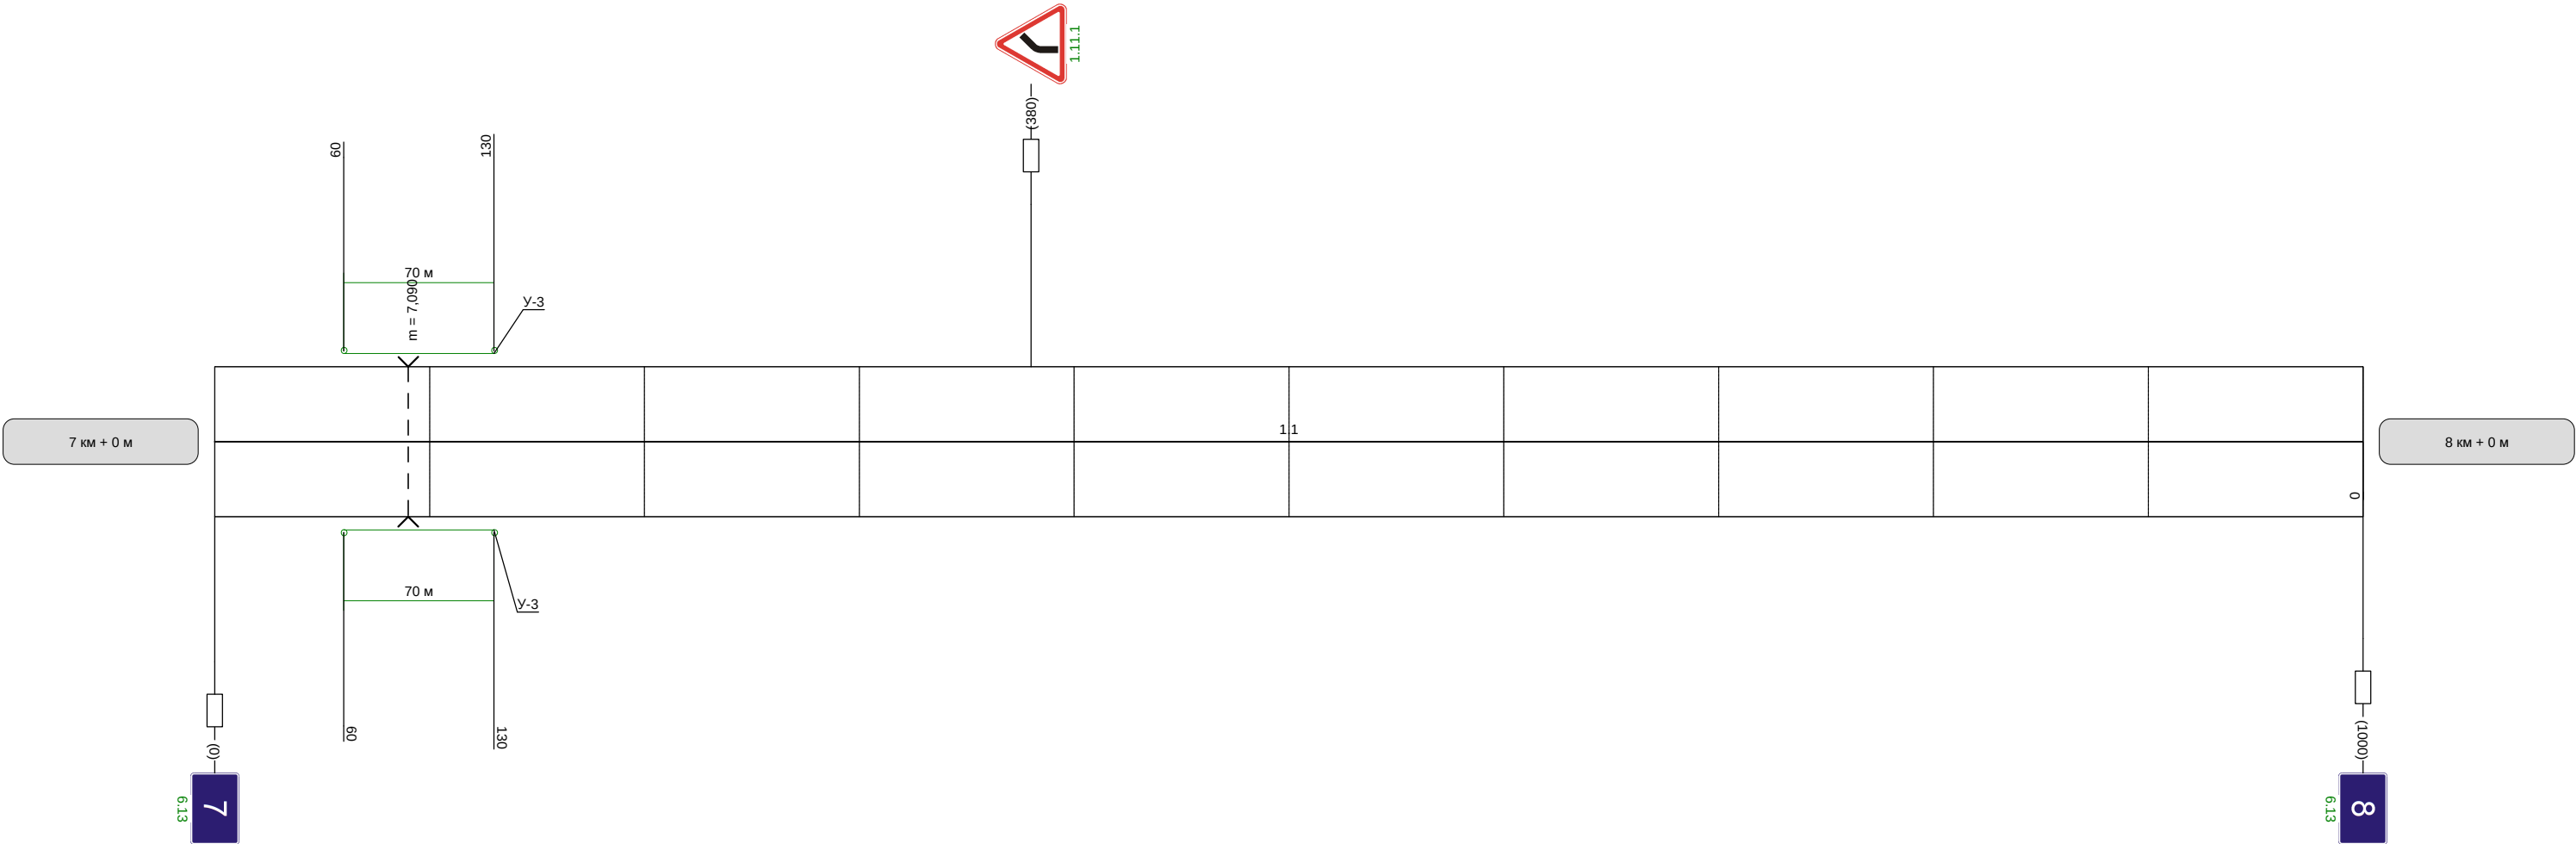

Видимость автомобиля в прямом направлении		300	300	250	250	
--	--	-----	-----	-----	-----	--

Наименование автодороги (административный район)	Автодорога "Дон" -подъезд к населенному пункту Дворики через Турдей					
Элементы дороги в продольном профиле	29 R=5463					
Элементы дороги в плане	R=201 a=102 65 403 R=917 a=7 519					
Видимость автомобиля в обратном направлении		200	200	250	300	

Разметка на участке:
1:1 : 35 м



Видимость автомобиля в прямом направлении	
--	--