Наименование автодороги (административный район)	Автодорога "Дон"- подъезд к н.п. Сухие плоты
Элементы дороги в продольном профиле	17 12 6 45 R=5719
Элементы дороги в плане	230 R=588 a=6 296
Видимость автомобиля в обратном направлении	

Разметка на участке:
1.1 : 105 м
1.6 : 145 м

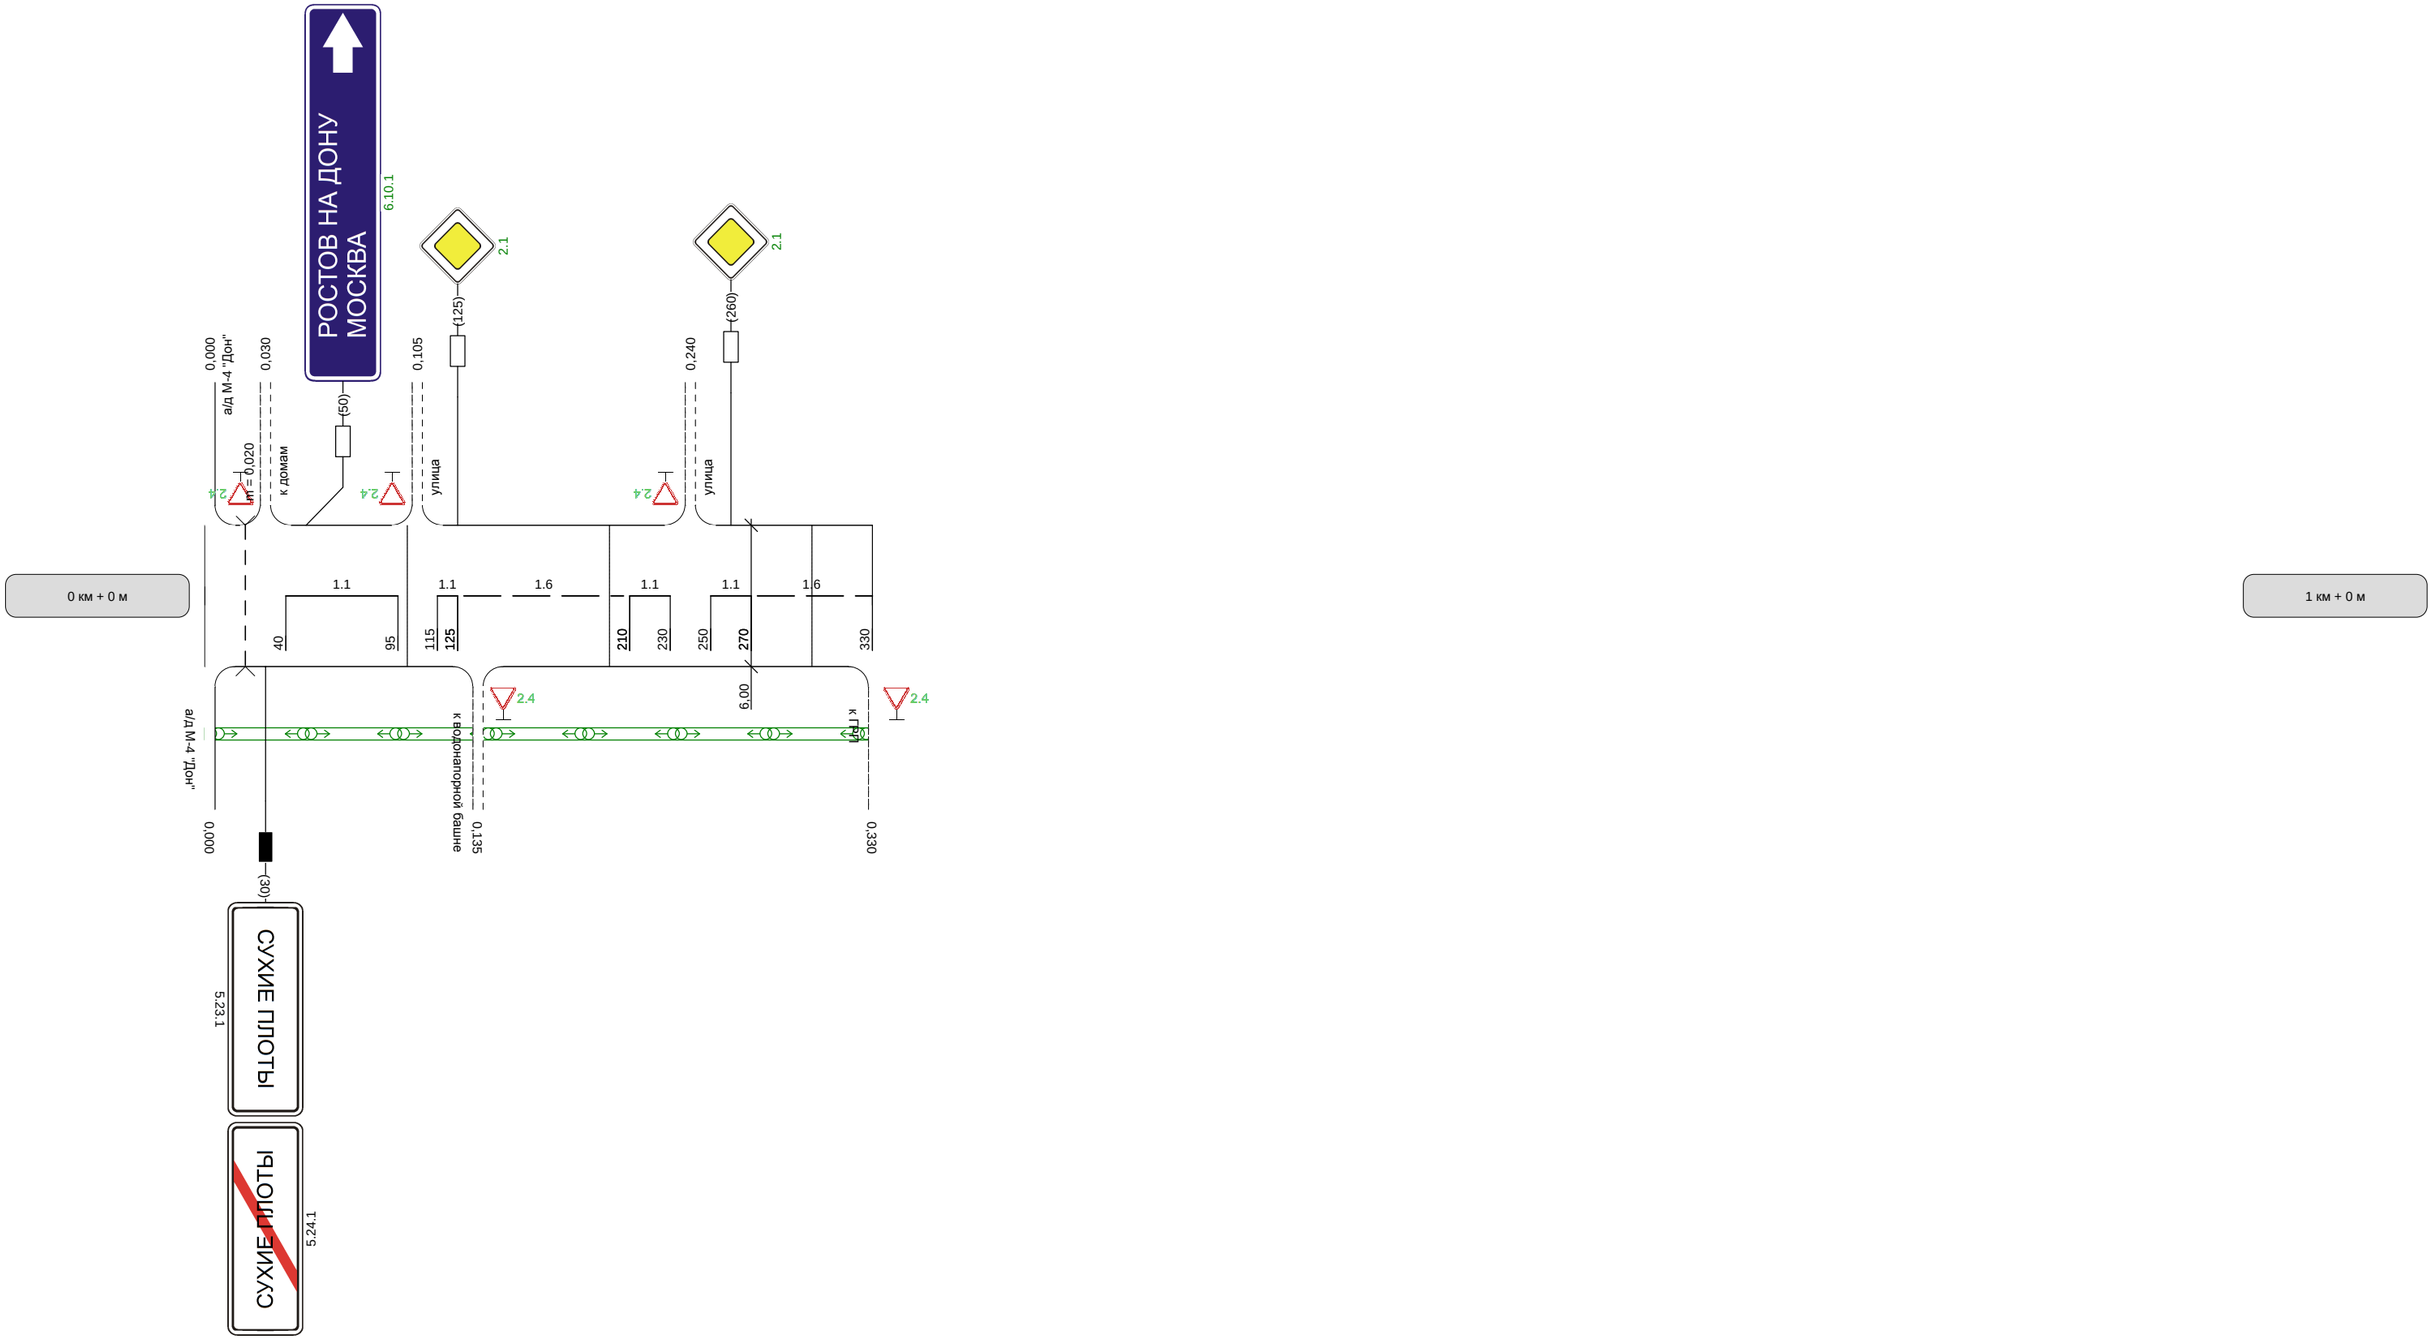

Видимость автомобиля в прямом направлении	