


Наименование автодороги (административный район)	"Дон"-Турдей				
Элементы дороги в продольном профиле					
Элементы дороги в плане					
Видимость автомобиля в обратном направлении					


Разметка на участке:
1.2.1 : 880 м
1.5 : 340 м
1.6 : 100 м

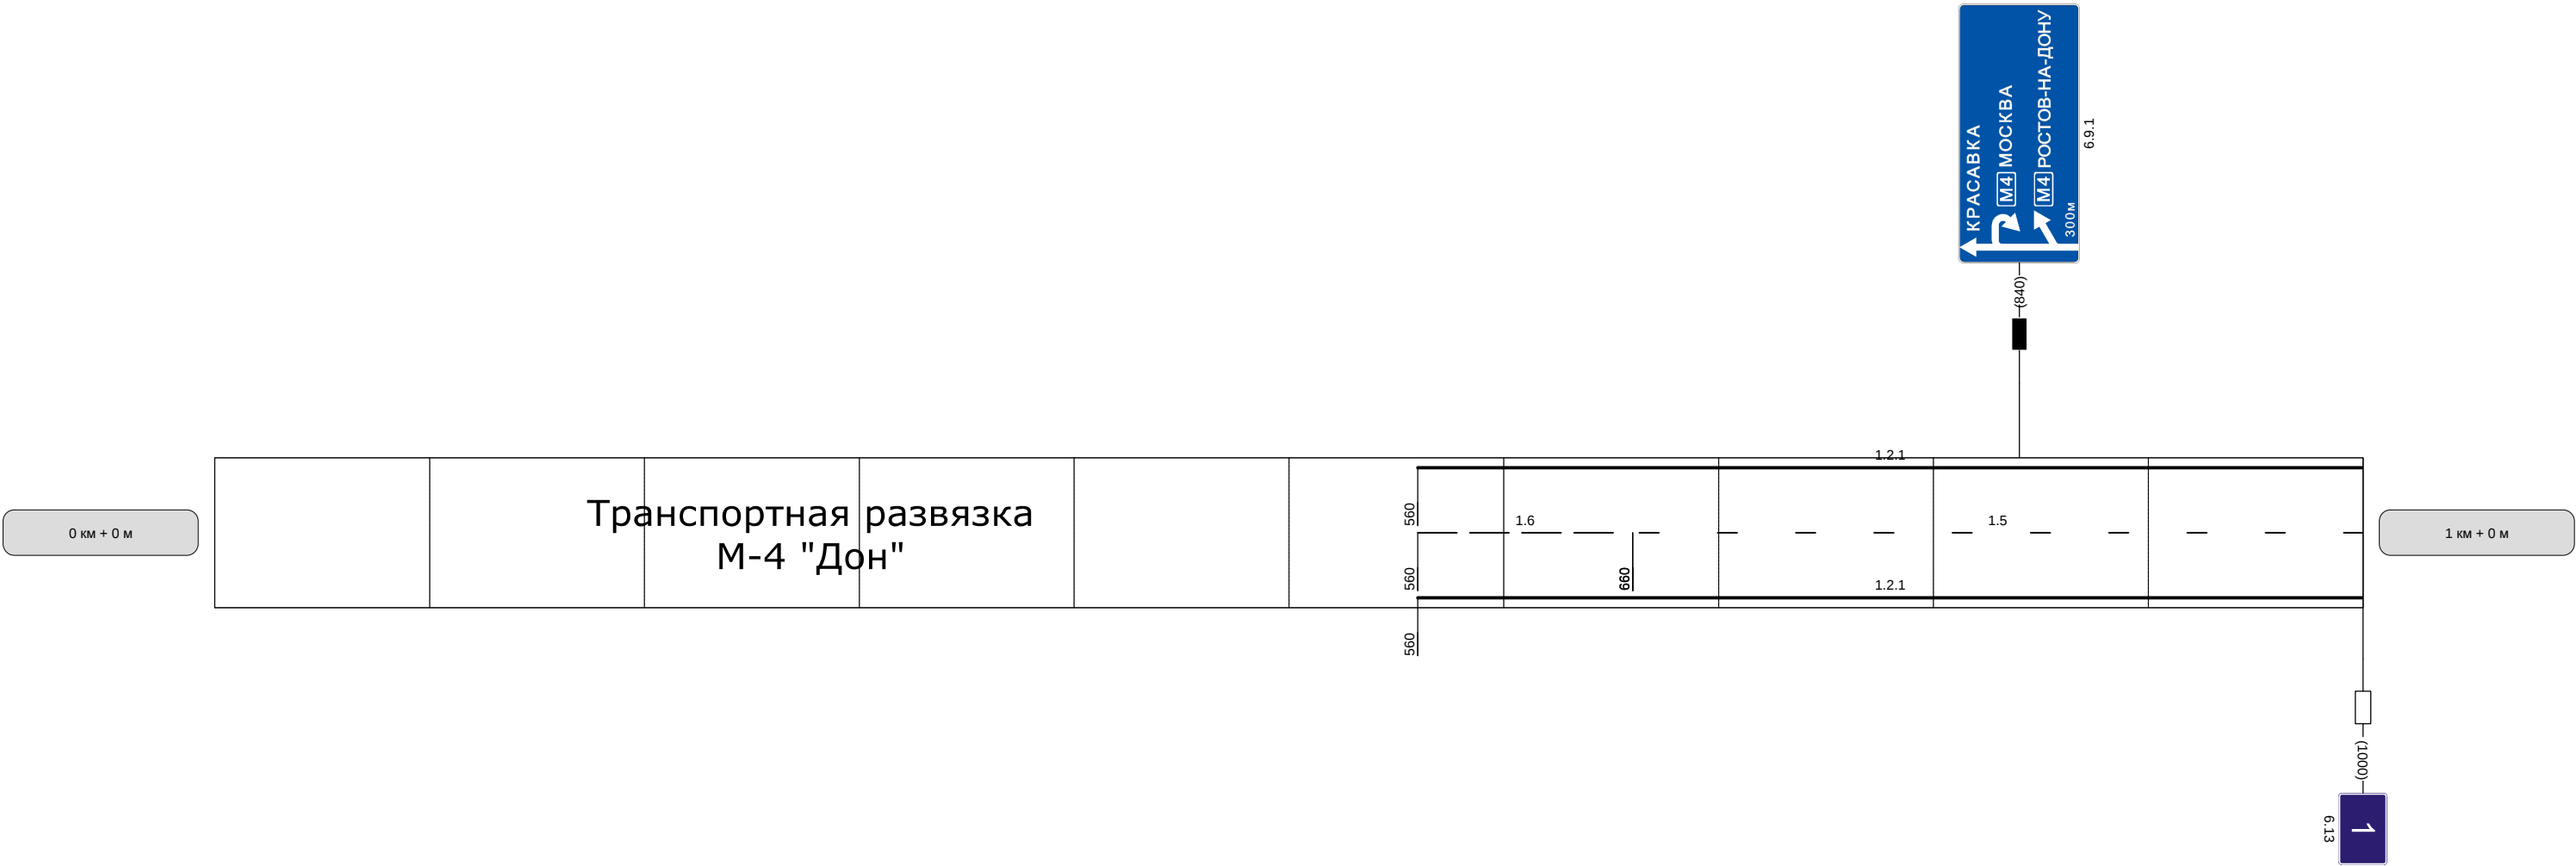

Видимость автомобиля в прямом направлении	
--	--

Наименование автодороги (административный район)	"Дон"-Турдей		
Элементы дороги в продольном профиле	6		
Элементы дороги в плане			
Видимость автомобиля в обратном направлении			


Разметка на участке:
1.2.1 : 2000 м
1.5 : 1000 м

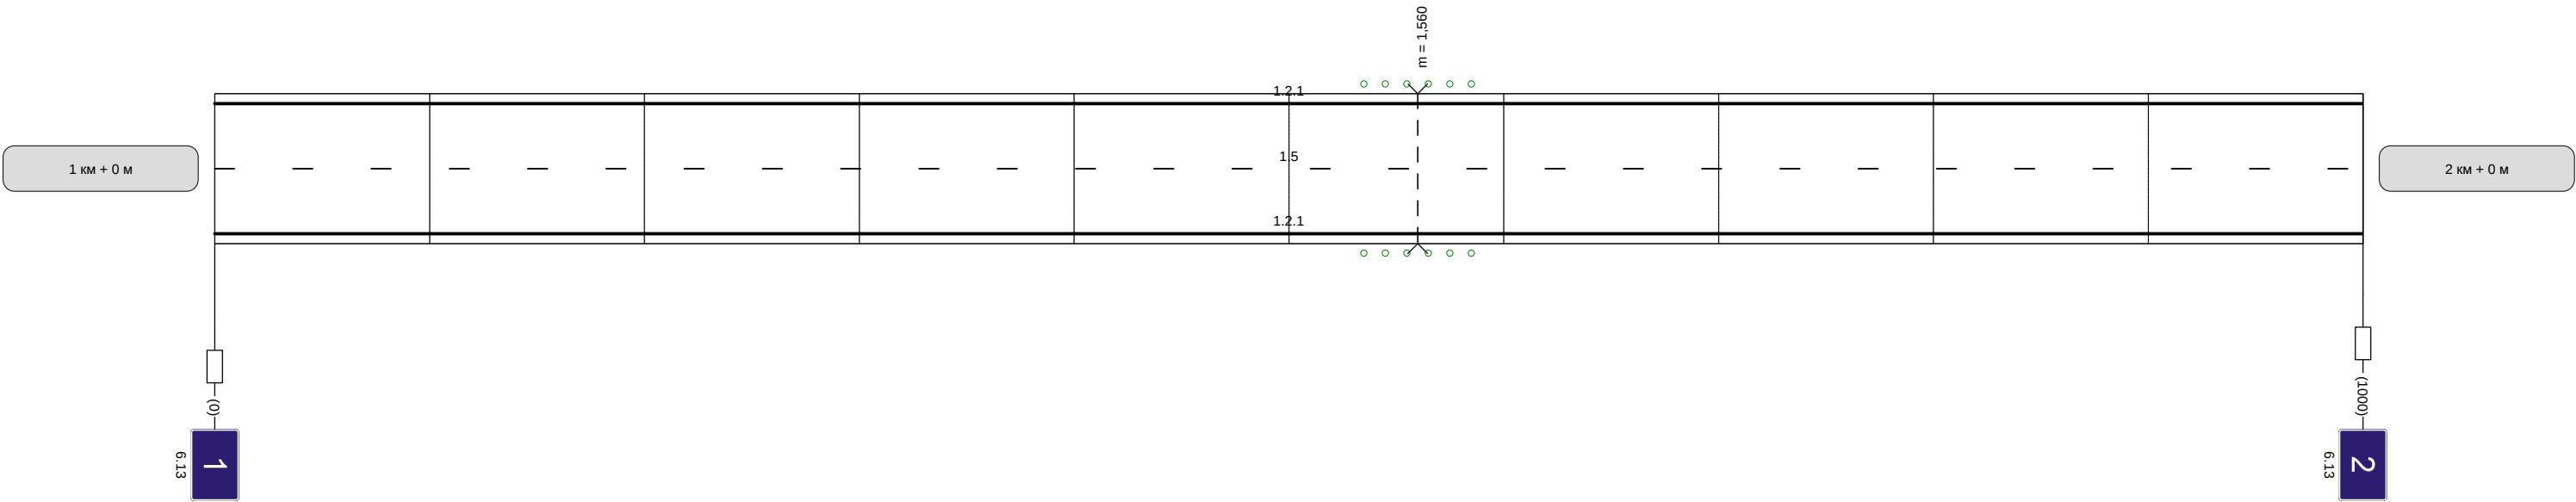

Видимость автомобиля в прямом направлении			
--	--	--	--

Наименование автодороги (административный район)	"Дон"-Турдей		
Элементы дороги в продольном профиле			
Элементы дороги в плане			
Видимость автомобиля в обратном направлении		300	


Разметка на участке:
1.1 : 80 м
1.2.1 : 1960 м
1.5 : 470 м
1.6 : 300 м
1.11 : 130 м

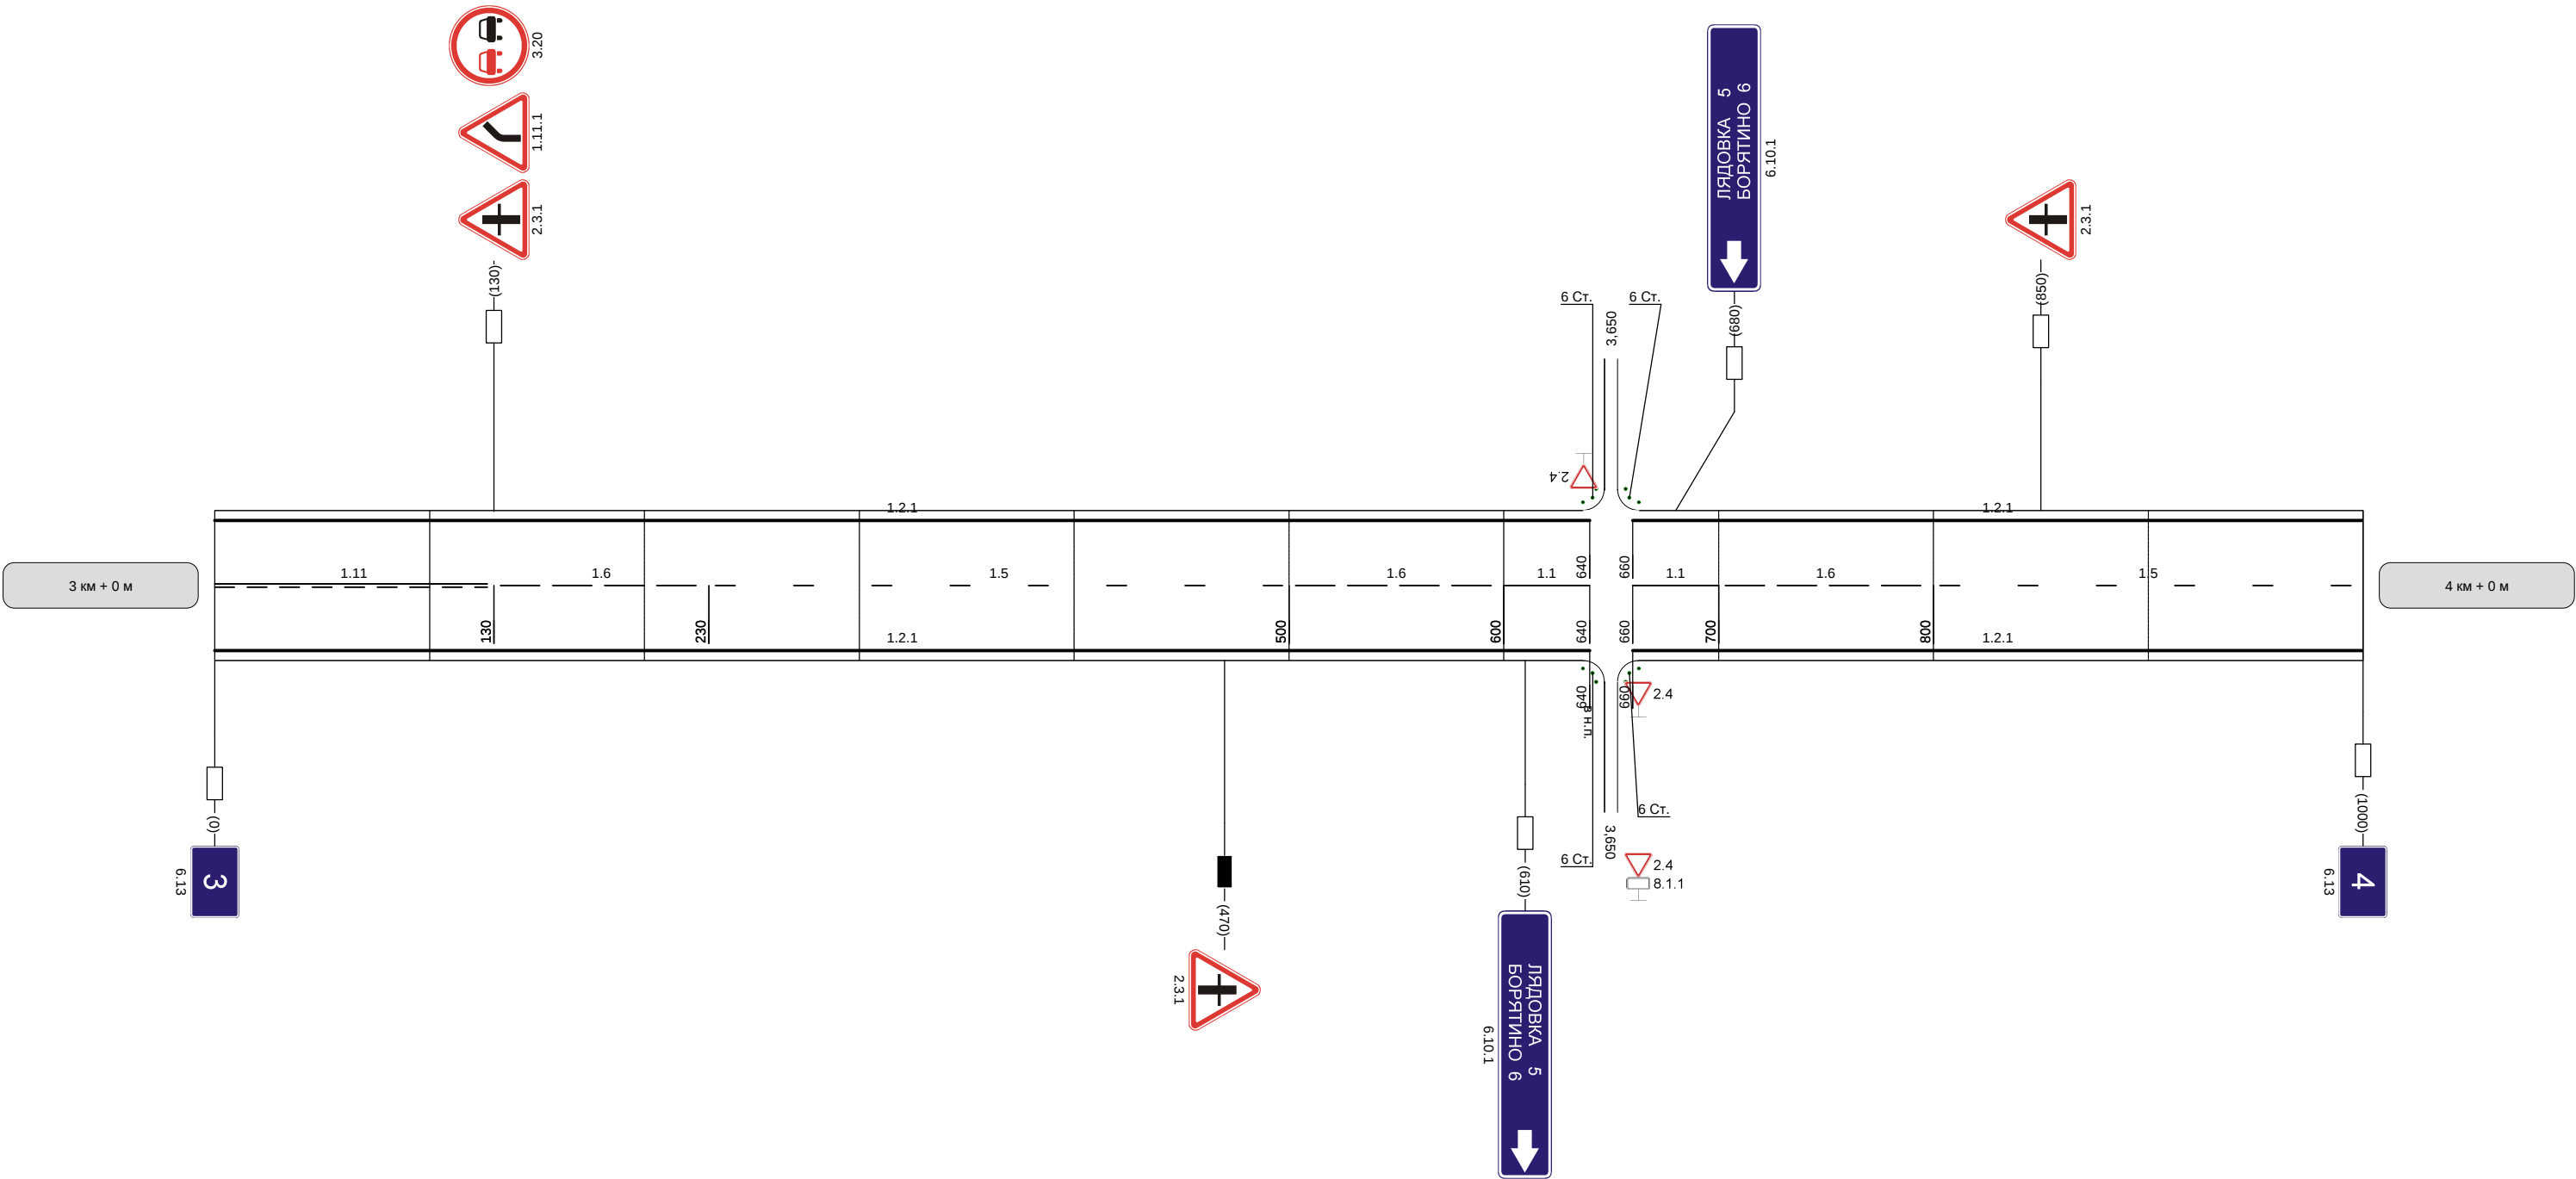



Видимость автомобиля в прямом направлении		300	300	
--	--	-----	-----	--

Наименование автодороги (административный район)	"Дон"-Турдей			
Элементы дороги в продольном профиле	6	21	23	3
Элементы дороги в плане	R=10255			
Видимость автомобиля в обратном направлении	R=13455			


Разметка на участке:
1.2.1 : 1960 м
1.5 : 1000 м

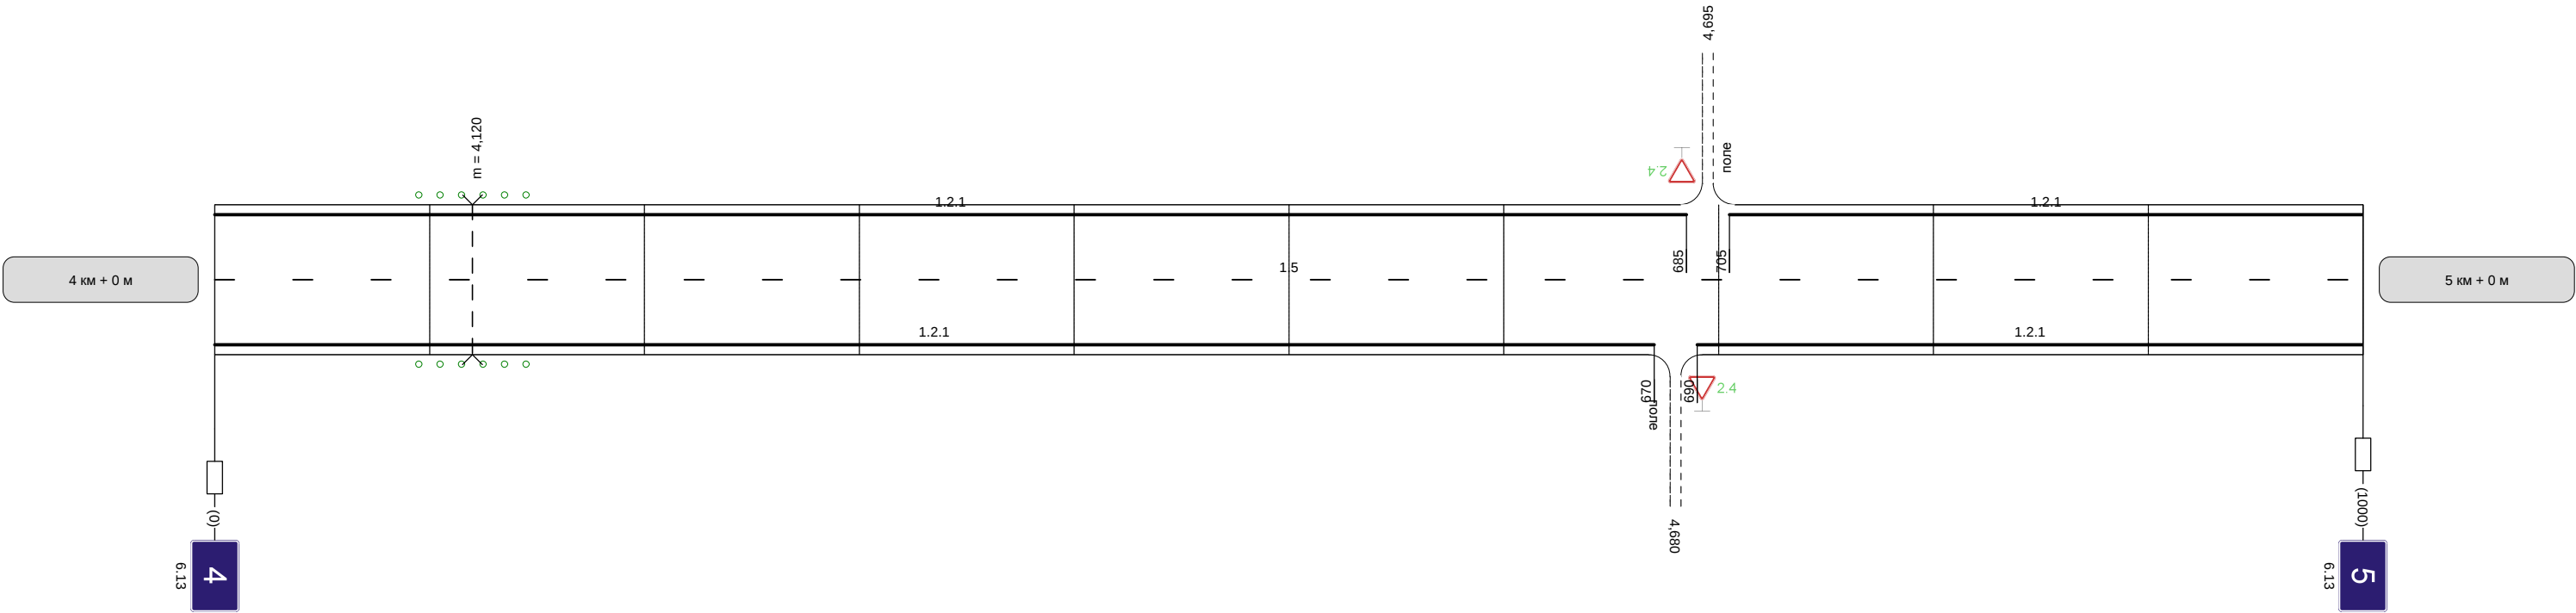

Видимость автомобиля в прямом направлении	
--	--

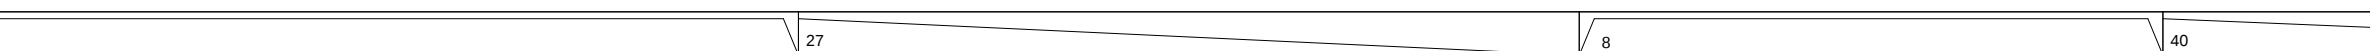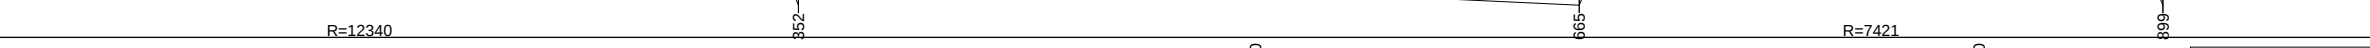Наименование автодороги (административный район)	"Дон"-Турдей									
Элементы дороги в продольном профиле										
Элементы дороги в плане										
Видимость автомобиля в обратном направлении										

Разметка на участке:
1.1 : 675 м
1.2.1 : 1955 м
1.6 : 80 м
1.11 : 200 м

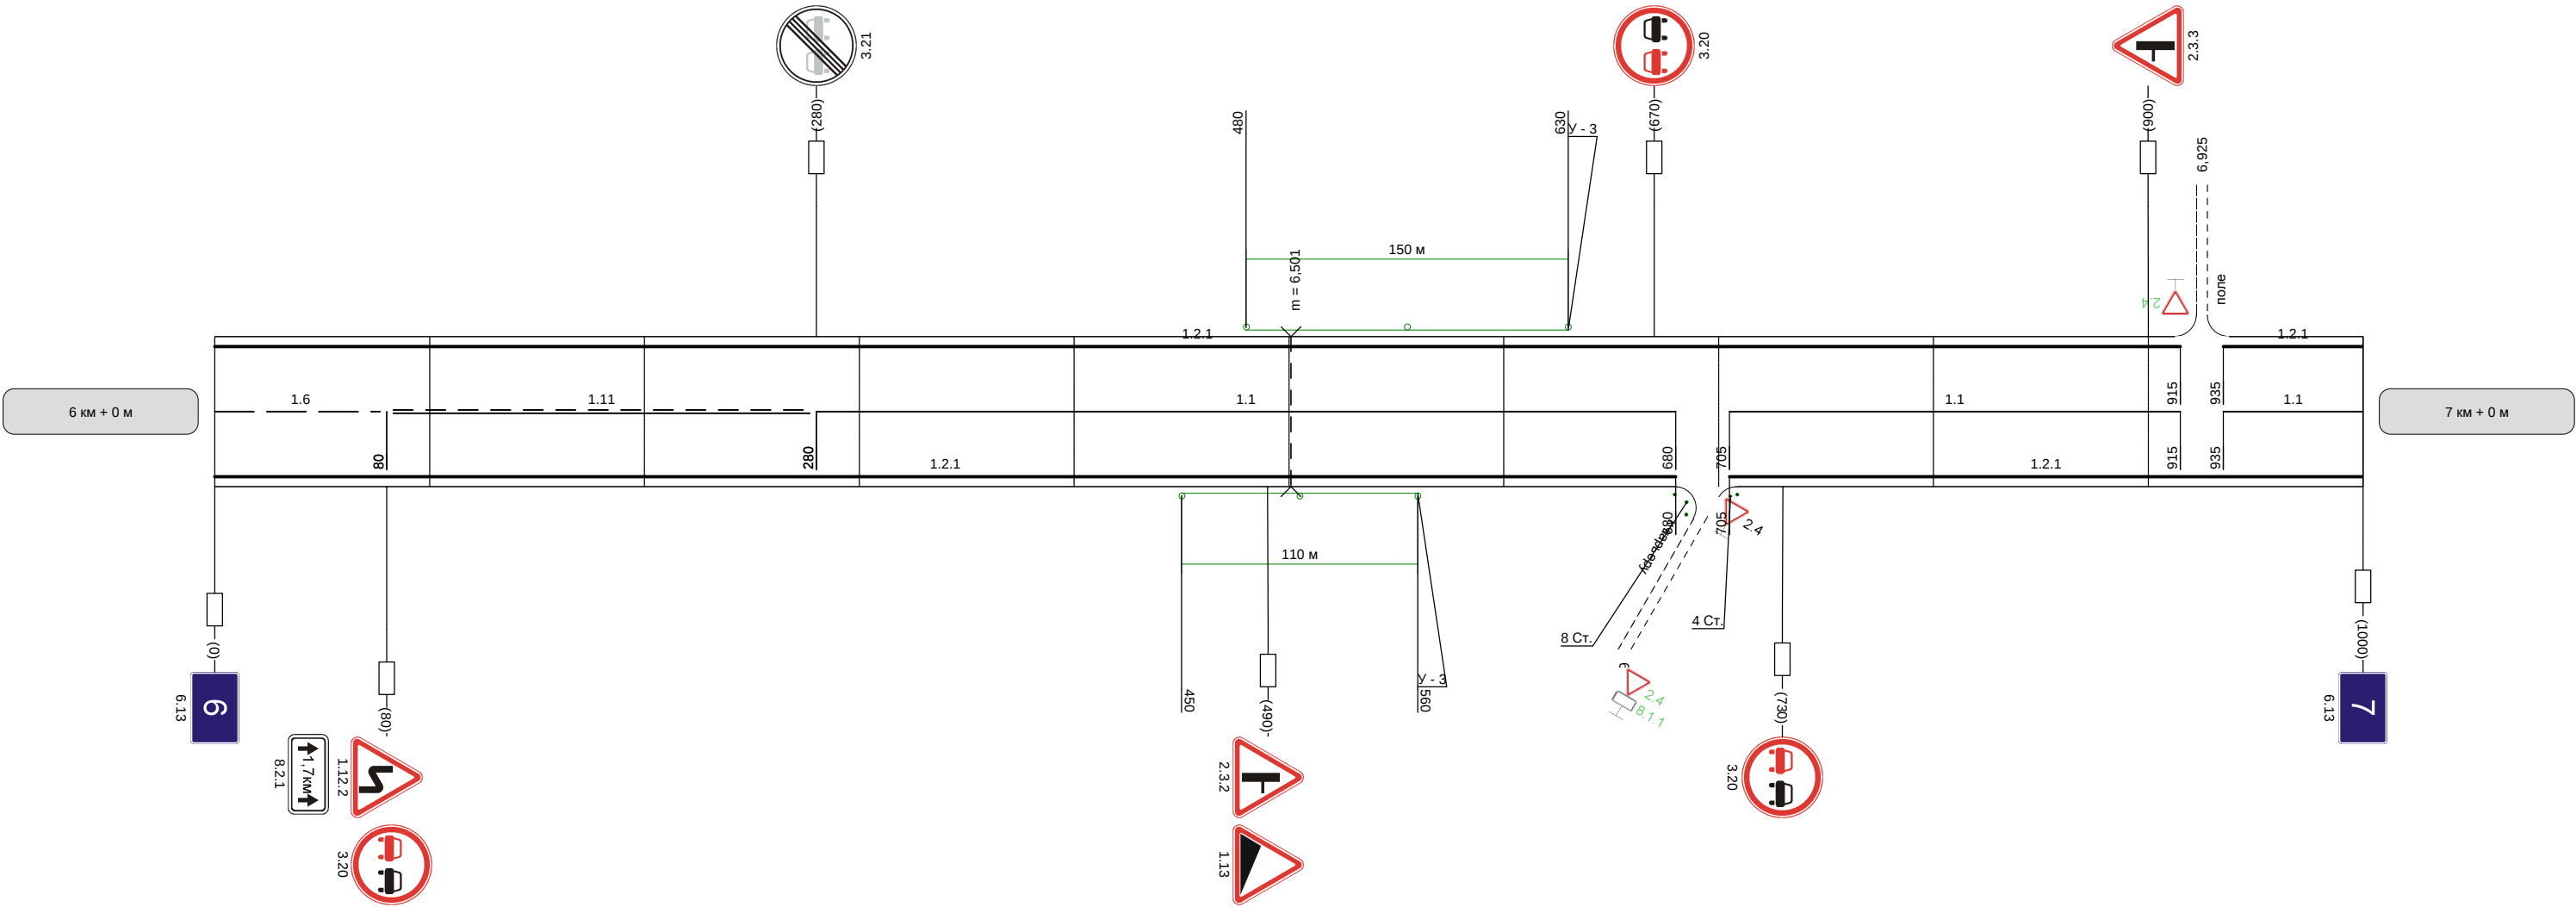

Видимость автомобиля в прямом направлении	300		300	300	300					
--	-----	--	-----	-----	-----	--	--	--	--	--

