


"Дон"-подъезд к населенному пункту Борятино

Кривые в плане	764R=37mP=0; a=68°887							
Элементы дороги в продольном профиле	4182387527895353R=7222mR=5350m							
Видимость автомобиля в обратном направлении	730200780200038250880							
Характеристики проезжей части	6,00							

Разметка на участке:
1.1 : 500,00 м
1.6 : 100,00 м
1.11 : 200,00 м

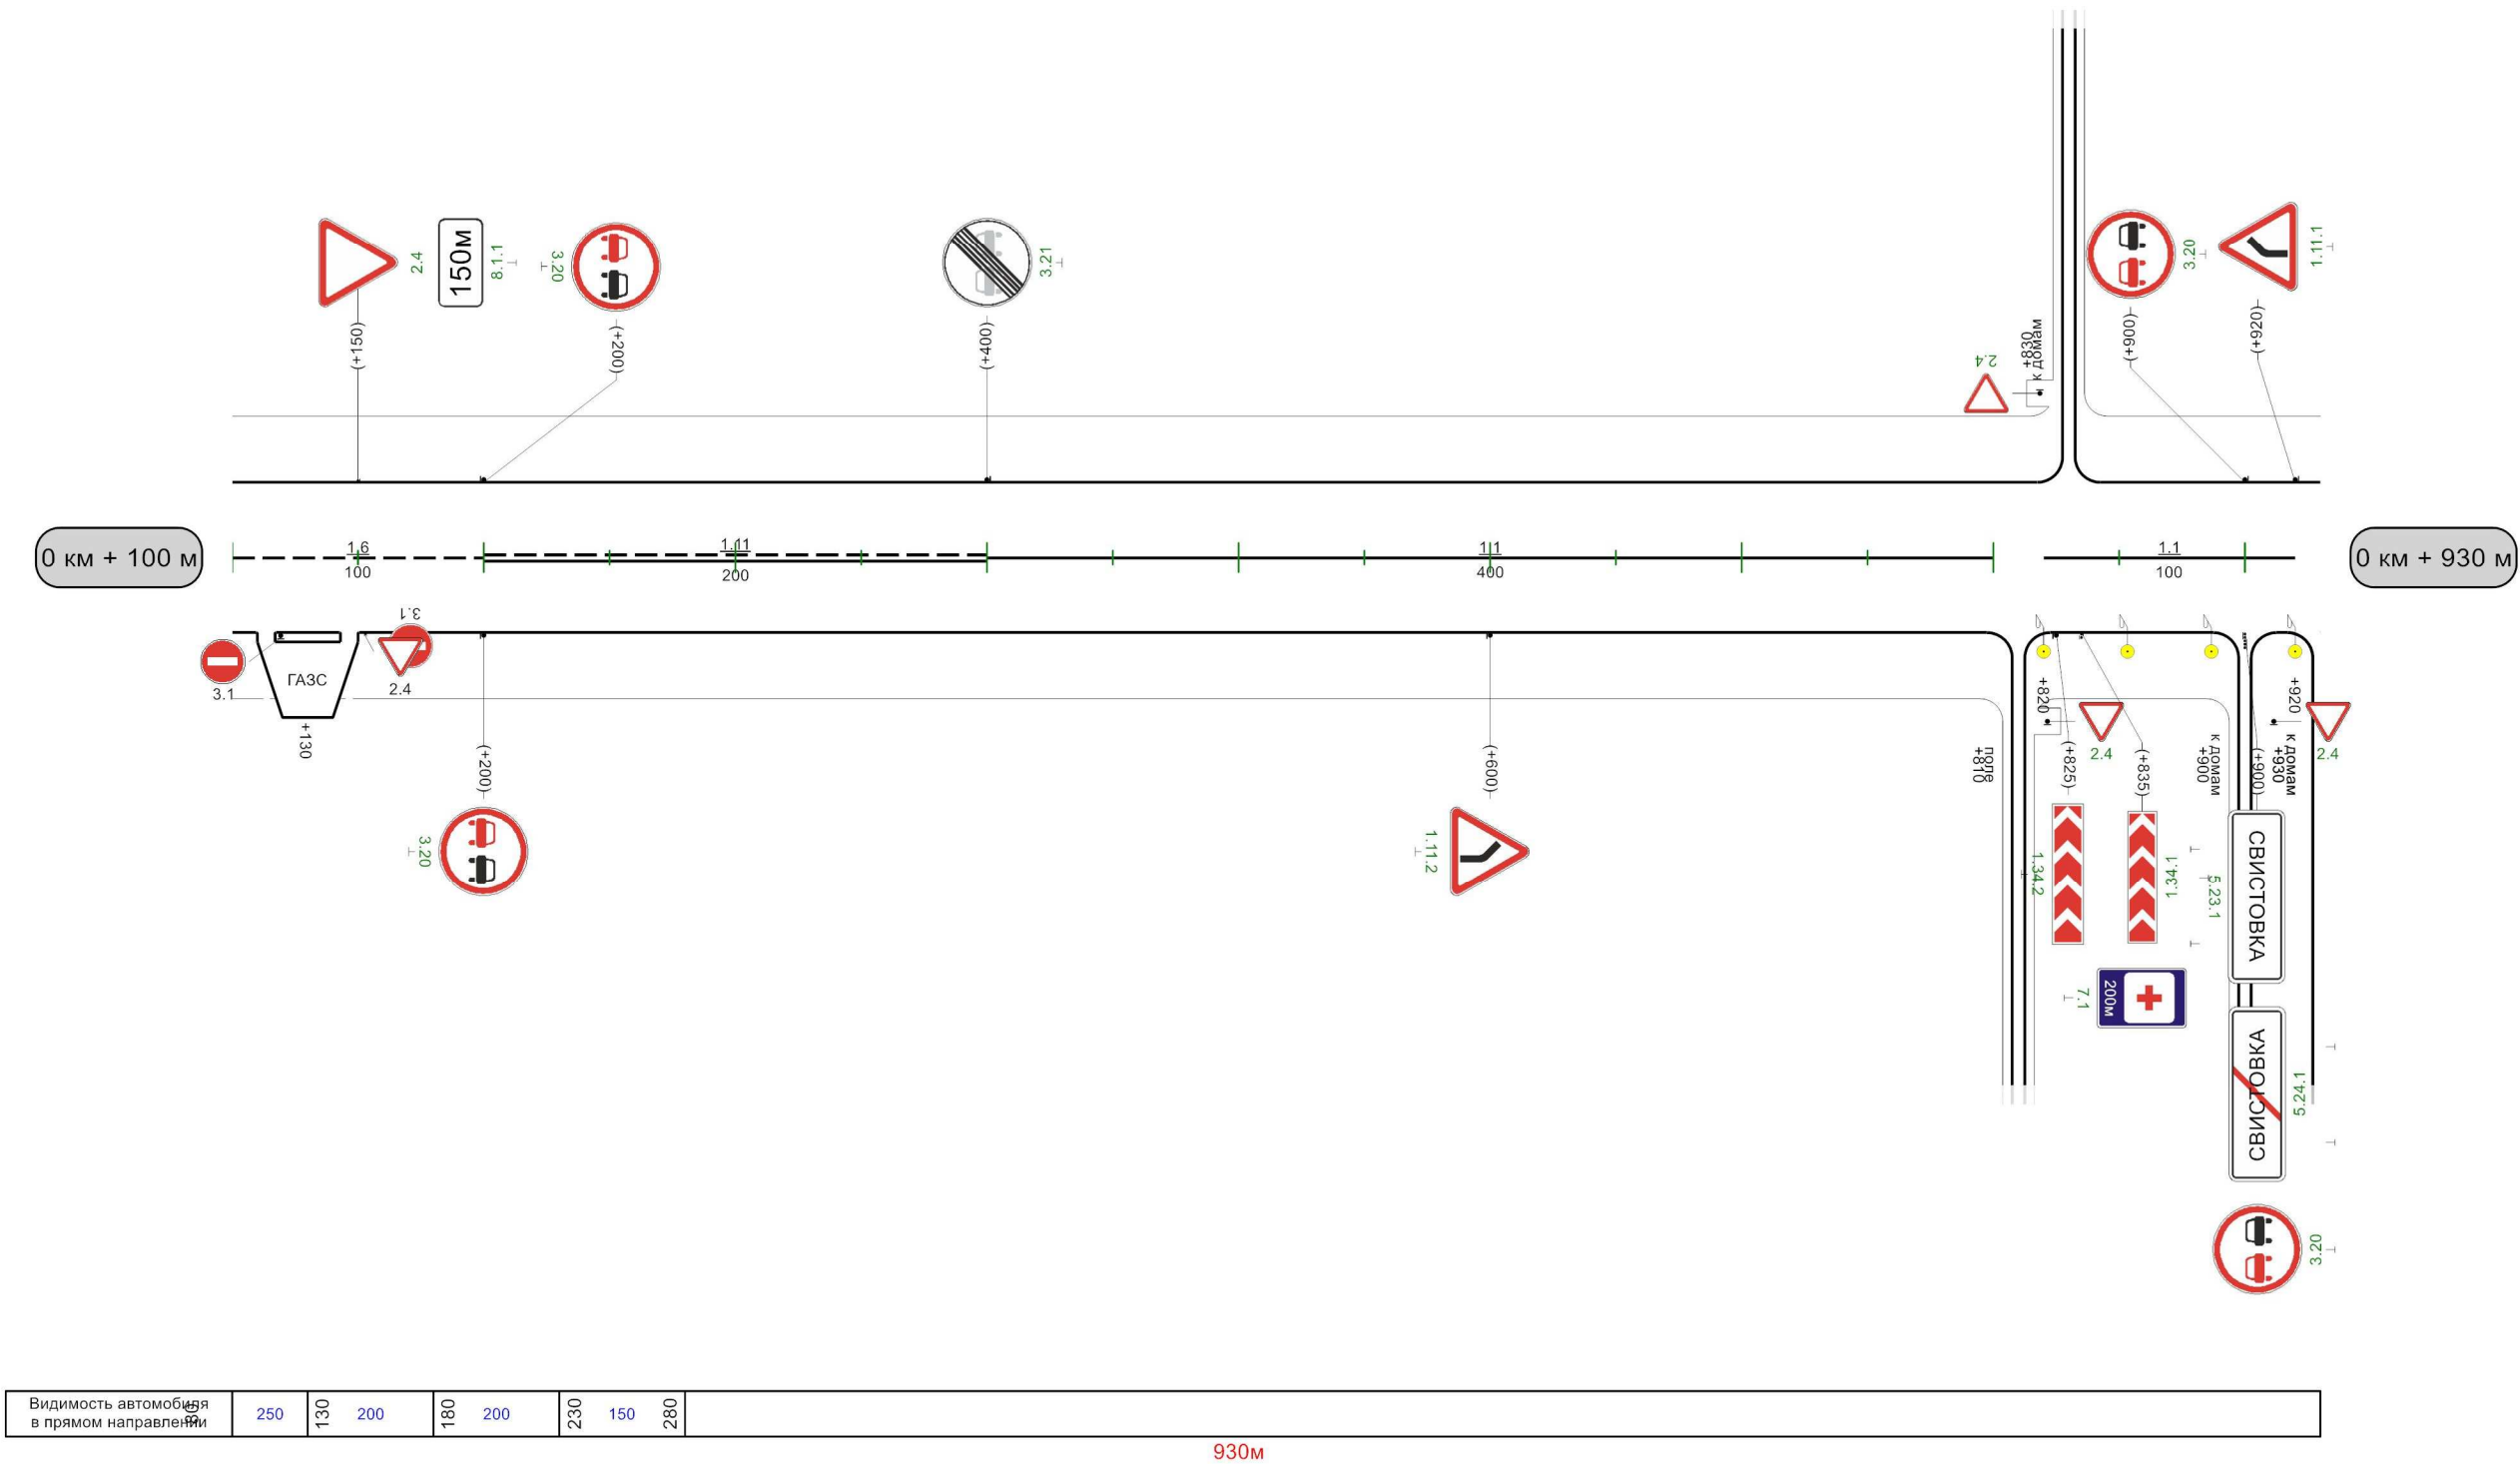

Видимость автомобиля в прямом направлении	250	130	200	180	200	230	150	280	930m
---	-----	-----	-----	-----	-----	-----	-----	-----	------