
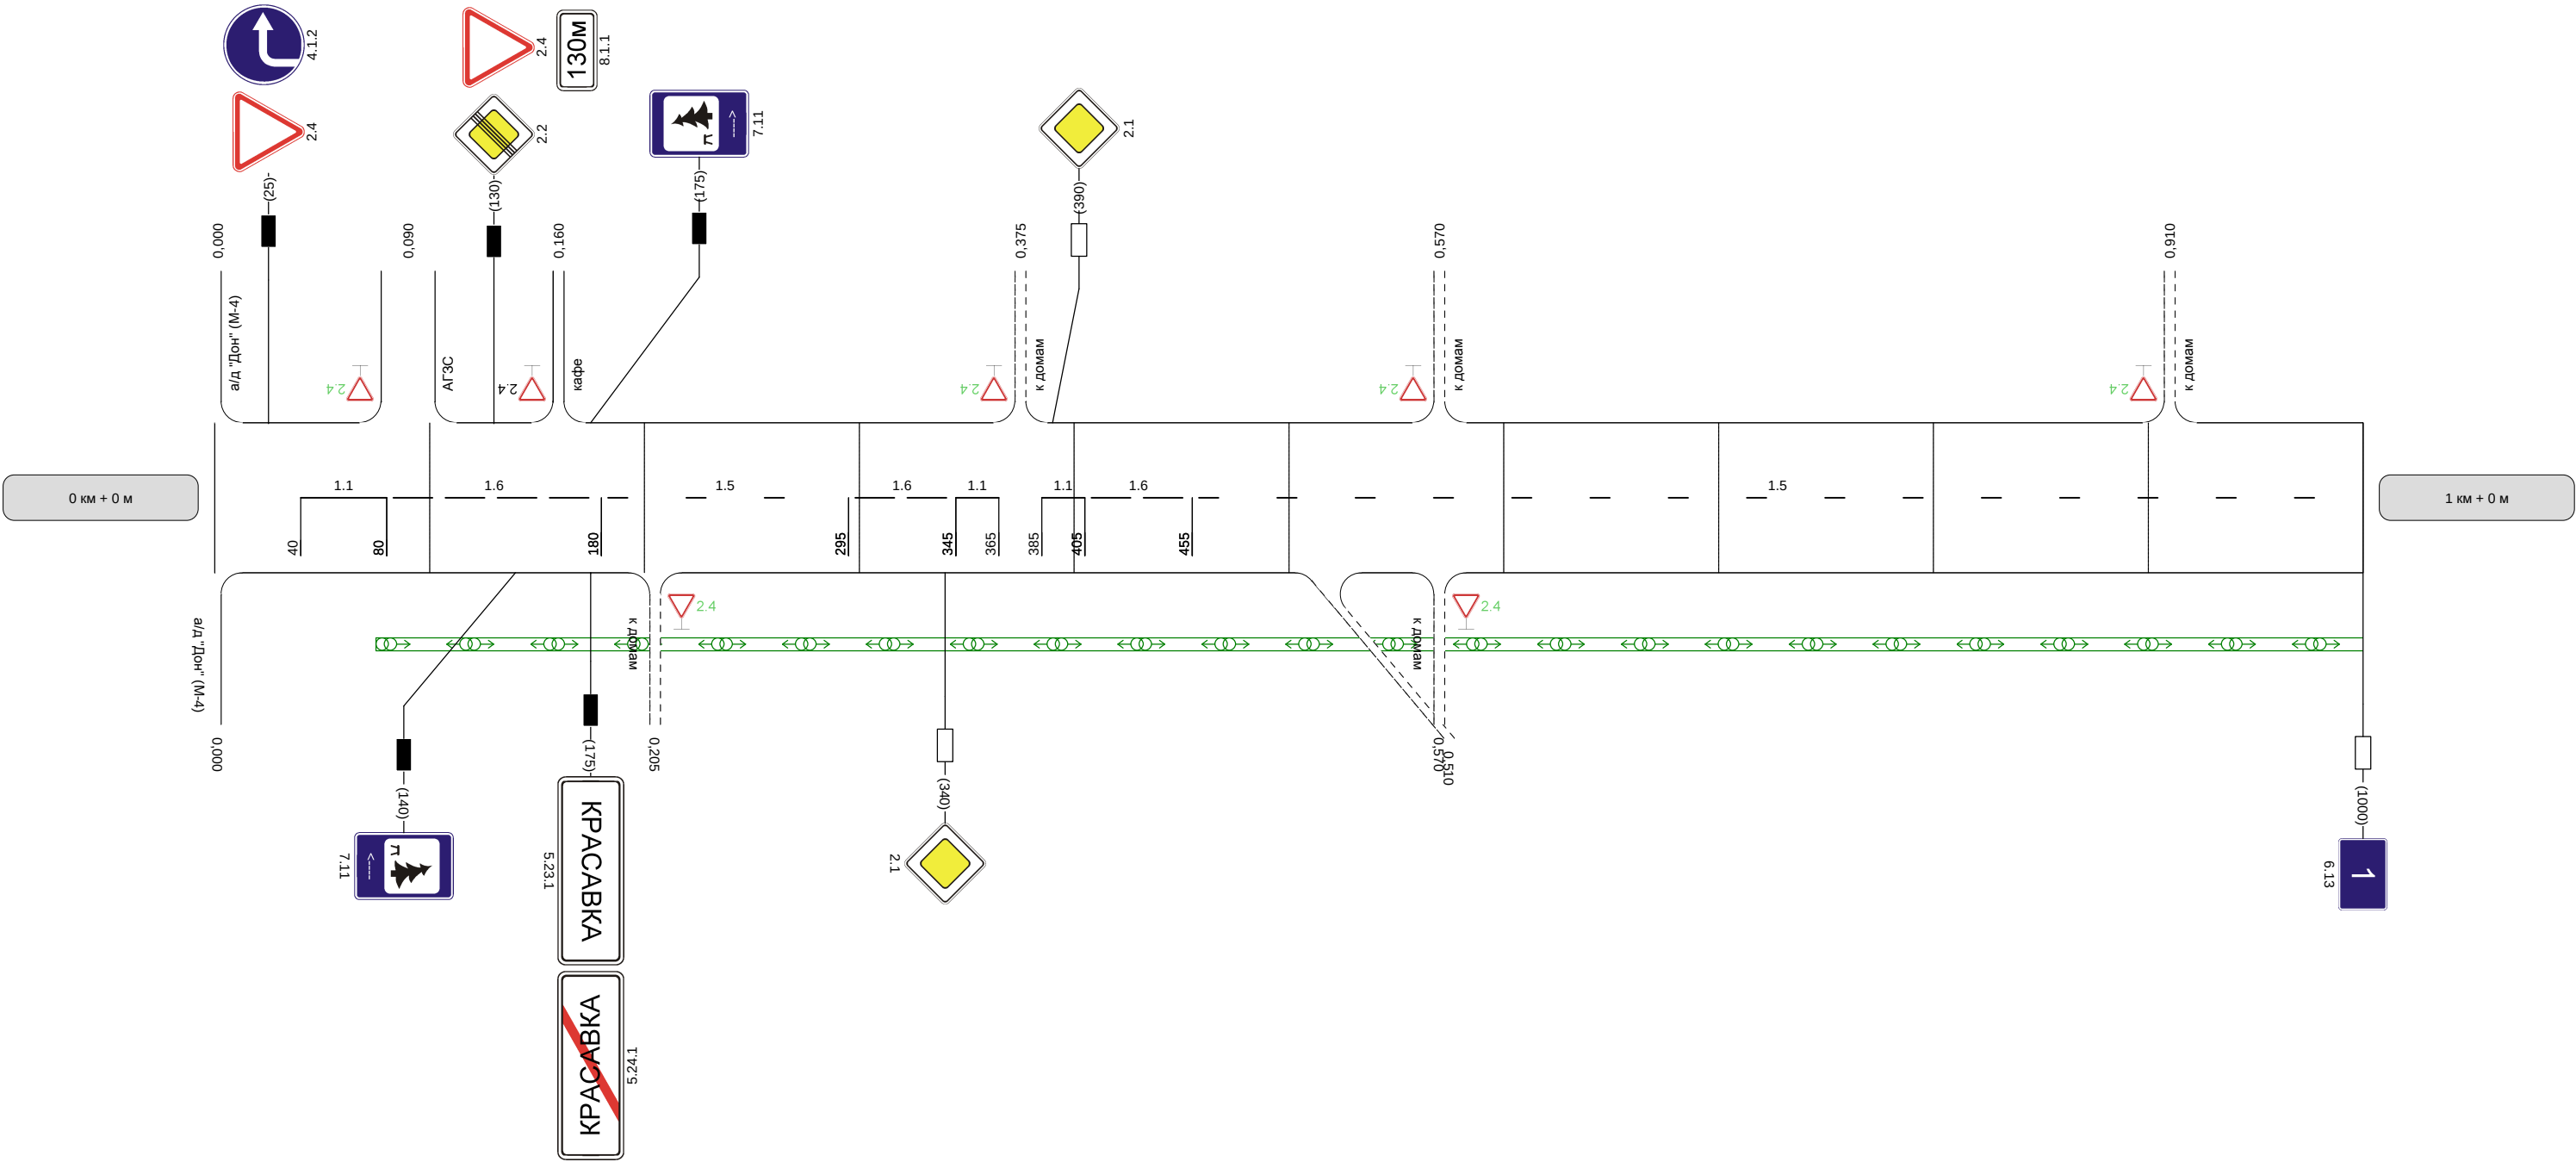


Наименование автодороги (административный район)	"Дон"-подъезд к населенному пункту Красавка											
Элементы дороги в продольном профиле	 15 6 29 28 35 34 9 8 30 R=7751 204 243 629 670 903 935 R=5458											
Элементы дороги в плане	 R=25 a=87 360 400 R=574 a=8 976											
Видимость автомобиля в обратном направлении										250	250	250

Разметка на участке:
1.1 : 80 м
1.5 : 660 м
1.6 : 200 м

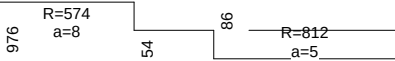

Видимость автомобиля в прямом направлении	
--	--

Наименование автодороги (административный район)	"Дон"-подъезд к населенному пункту Красавка		
Элементы дороги в продольном профиле			
Элементы дороги в плане			
Видимость автомобиля в обратном направлении	250	300	

Разметка на участке:
1:5 : 100 м



Видимость автомобиля в прямом направлении	
--	--