


Наименование автодороги (административный район)	Автодорога Волово-Баскаково-Панарино-подъезд к н.п. Становая		
Элементы дороги в продольном профиле			
Элементы дороги в плане			
Видимость автомобиля в обратном направлении			

Разметка на участке:
1.1 : 315 м
1.5 : 220 м
1.6 : 150 м

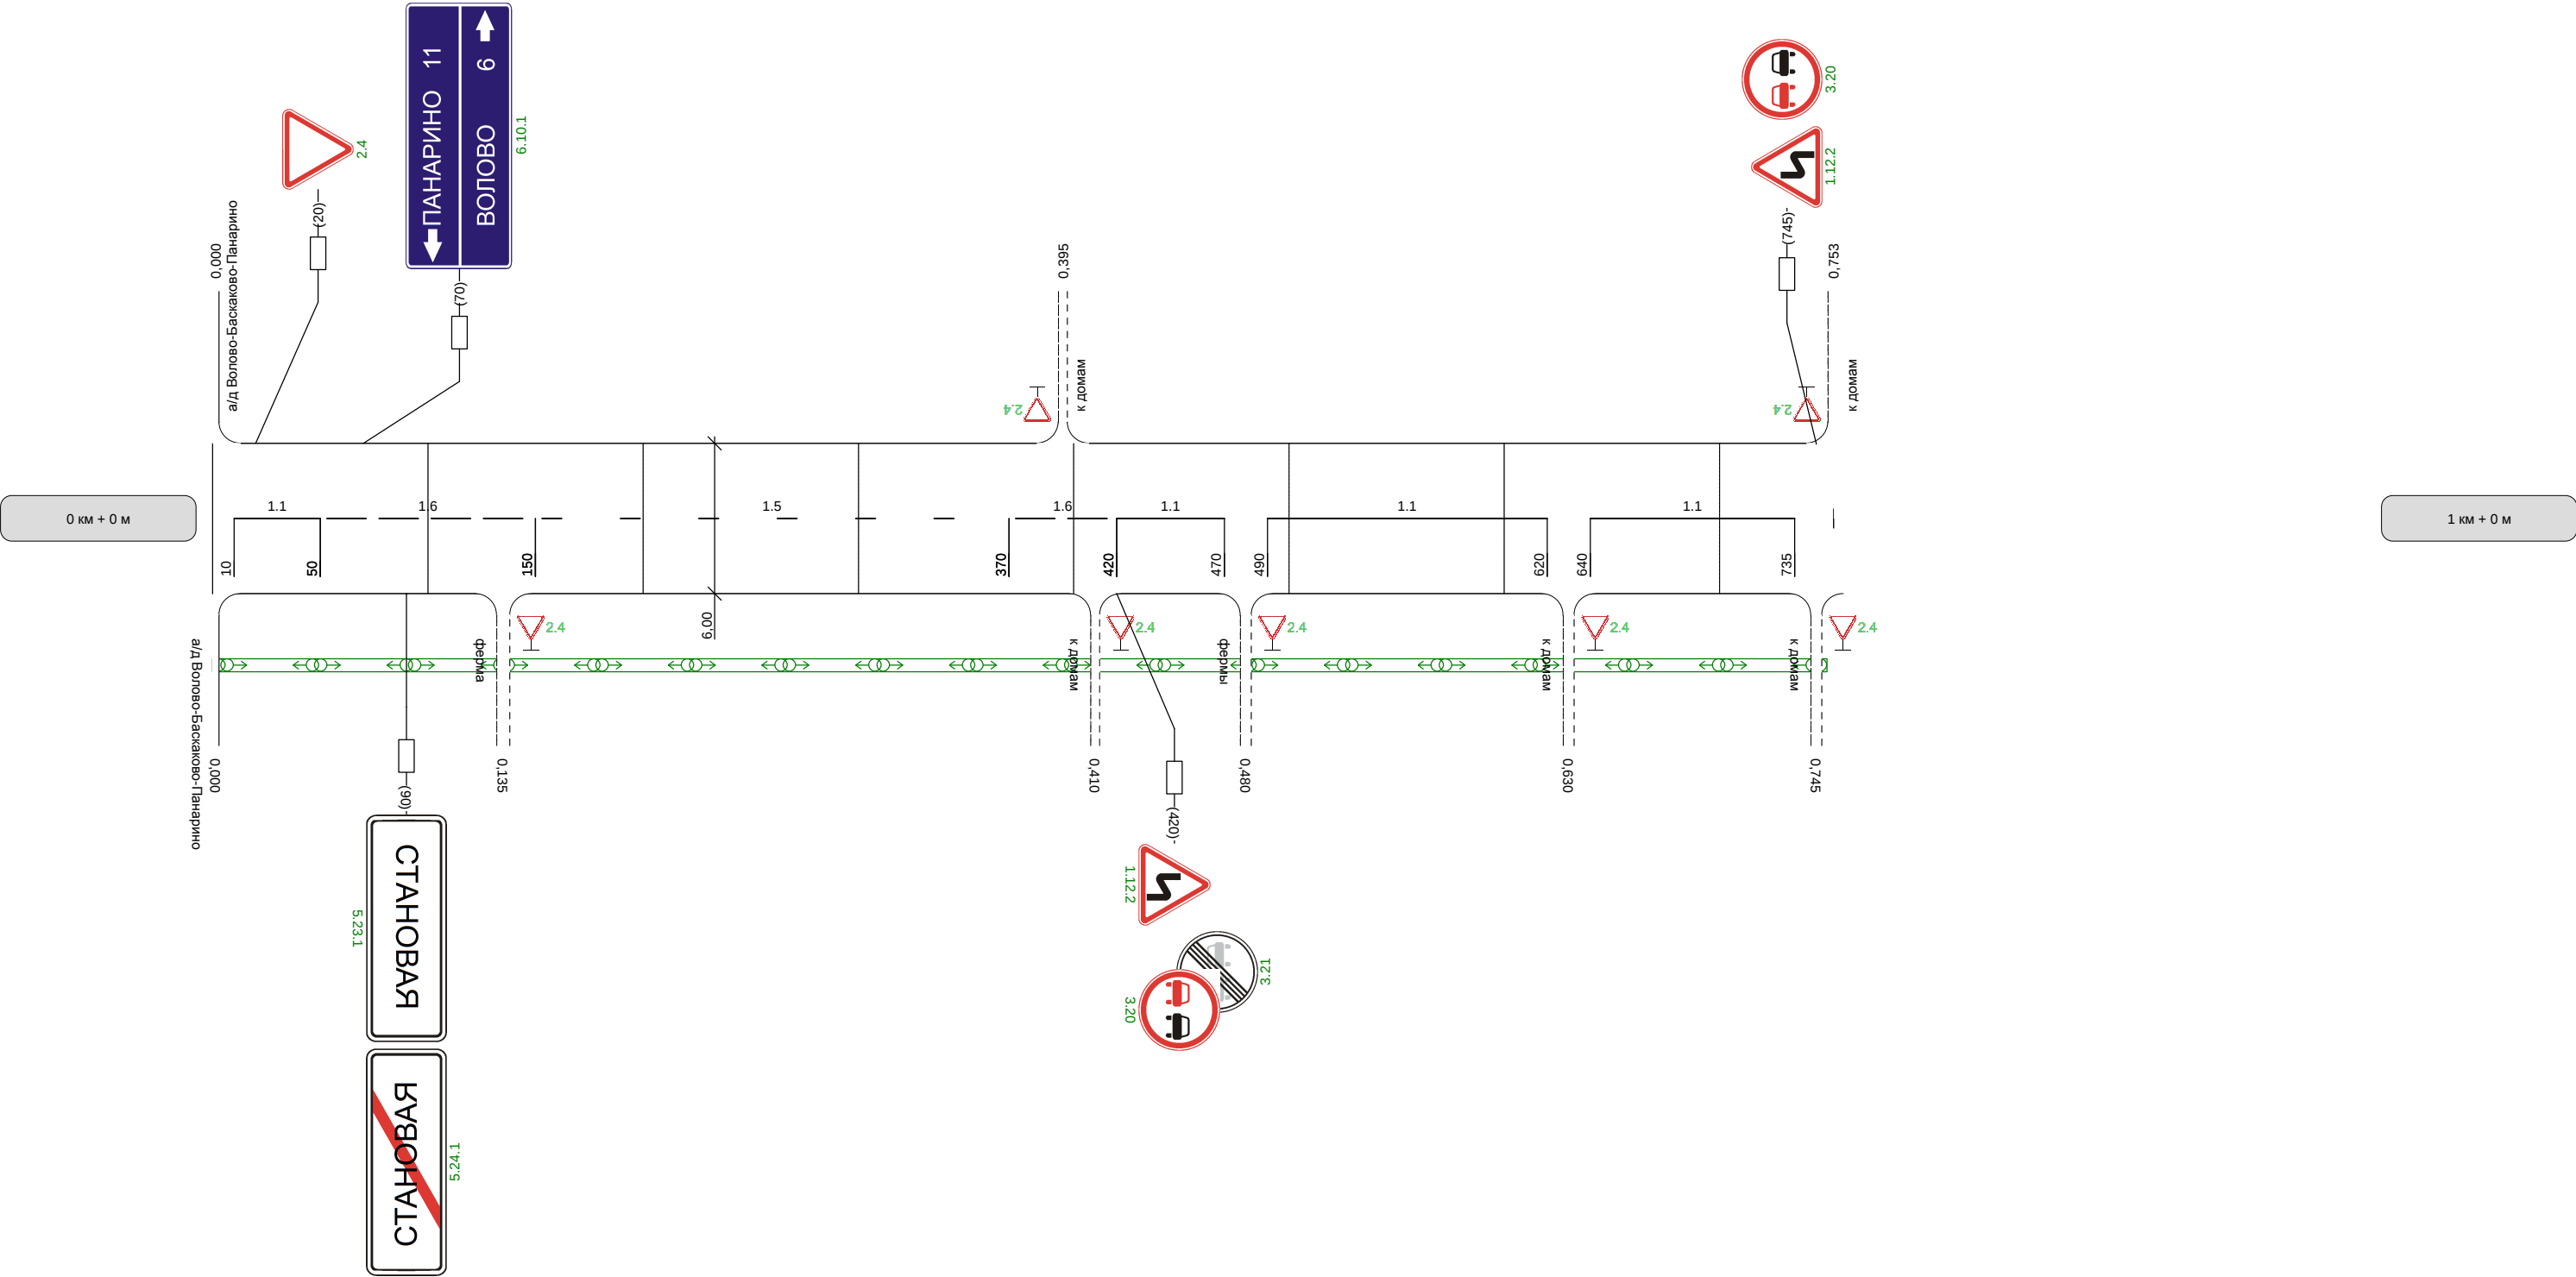

Видимость автомобиля в прямом направлении	
--	--