


Наименование автодороги (административный район)	Волово-Осиново			
Элементы дороги в продольном профиле	19 26	3	24 283	24 813
Элементы дороги в плане	R=9469		250	R=1447 a=6
Видимость автомобиля в обратном направлении	487			


Разметка на участке:
1.1 : 100 м
1.5 : 440 м
1.6 : 100 м
1.11 : 325 м

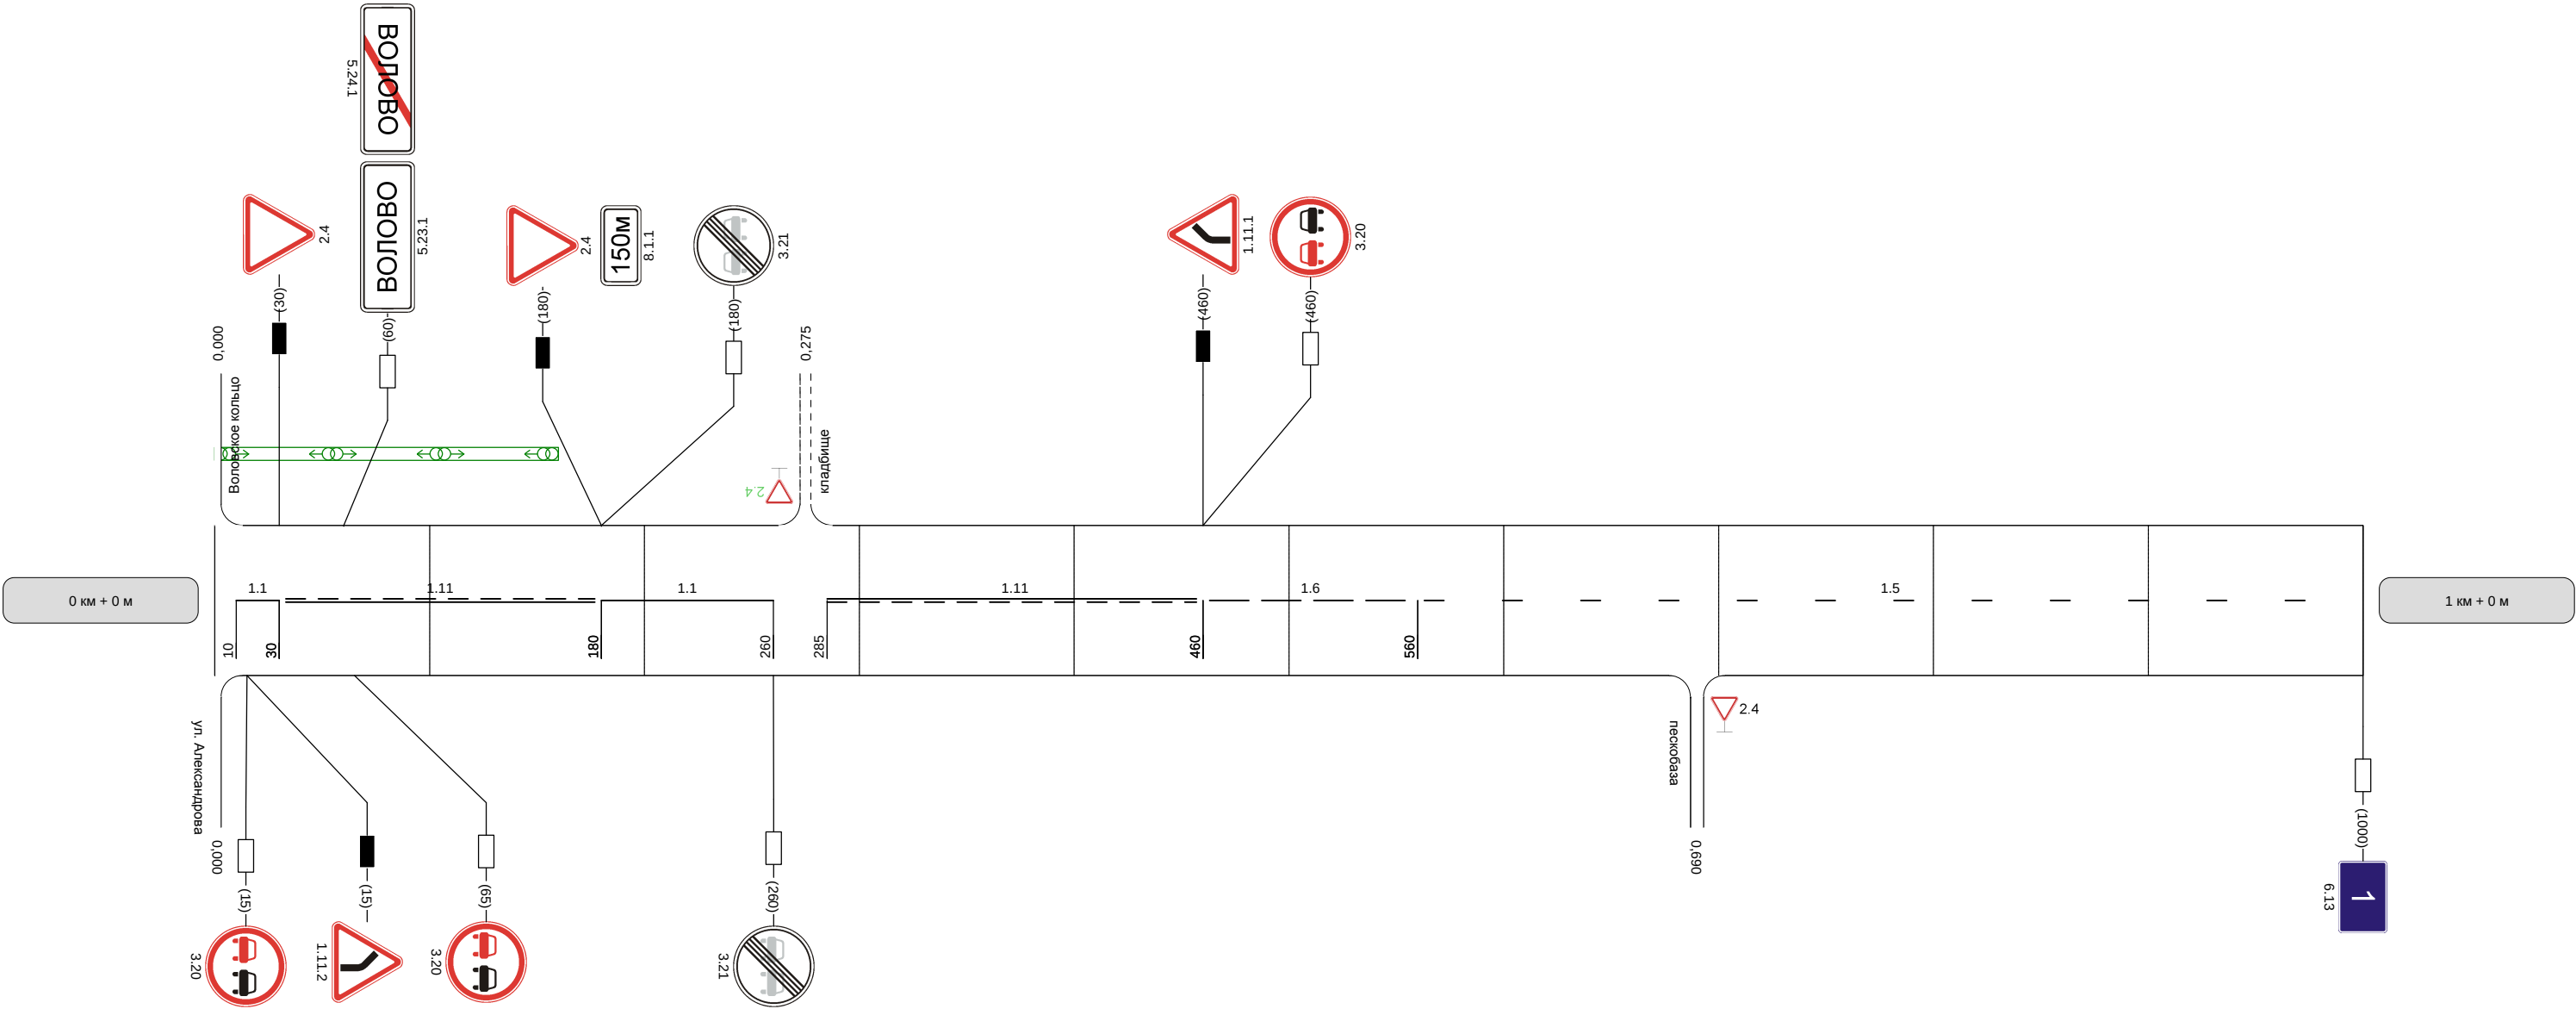

Видимость автомобиля в прямом направлении	300	300	300
--	-----	-----	-----

Наименование автодороги (административный район)	Волово-Осиново						
Элементы дороги в продольном профиле	5 80	10	33 834	33 868	20 885		
Элементы дороги в плане	R=7182						
Видимость автомобиля в обратном направлении			200	200	250	250	300


Разметка на участке:
1.1 : 40 м
1.5 : 155 м
1.6 : 200 м
1.11 : 585 м

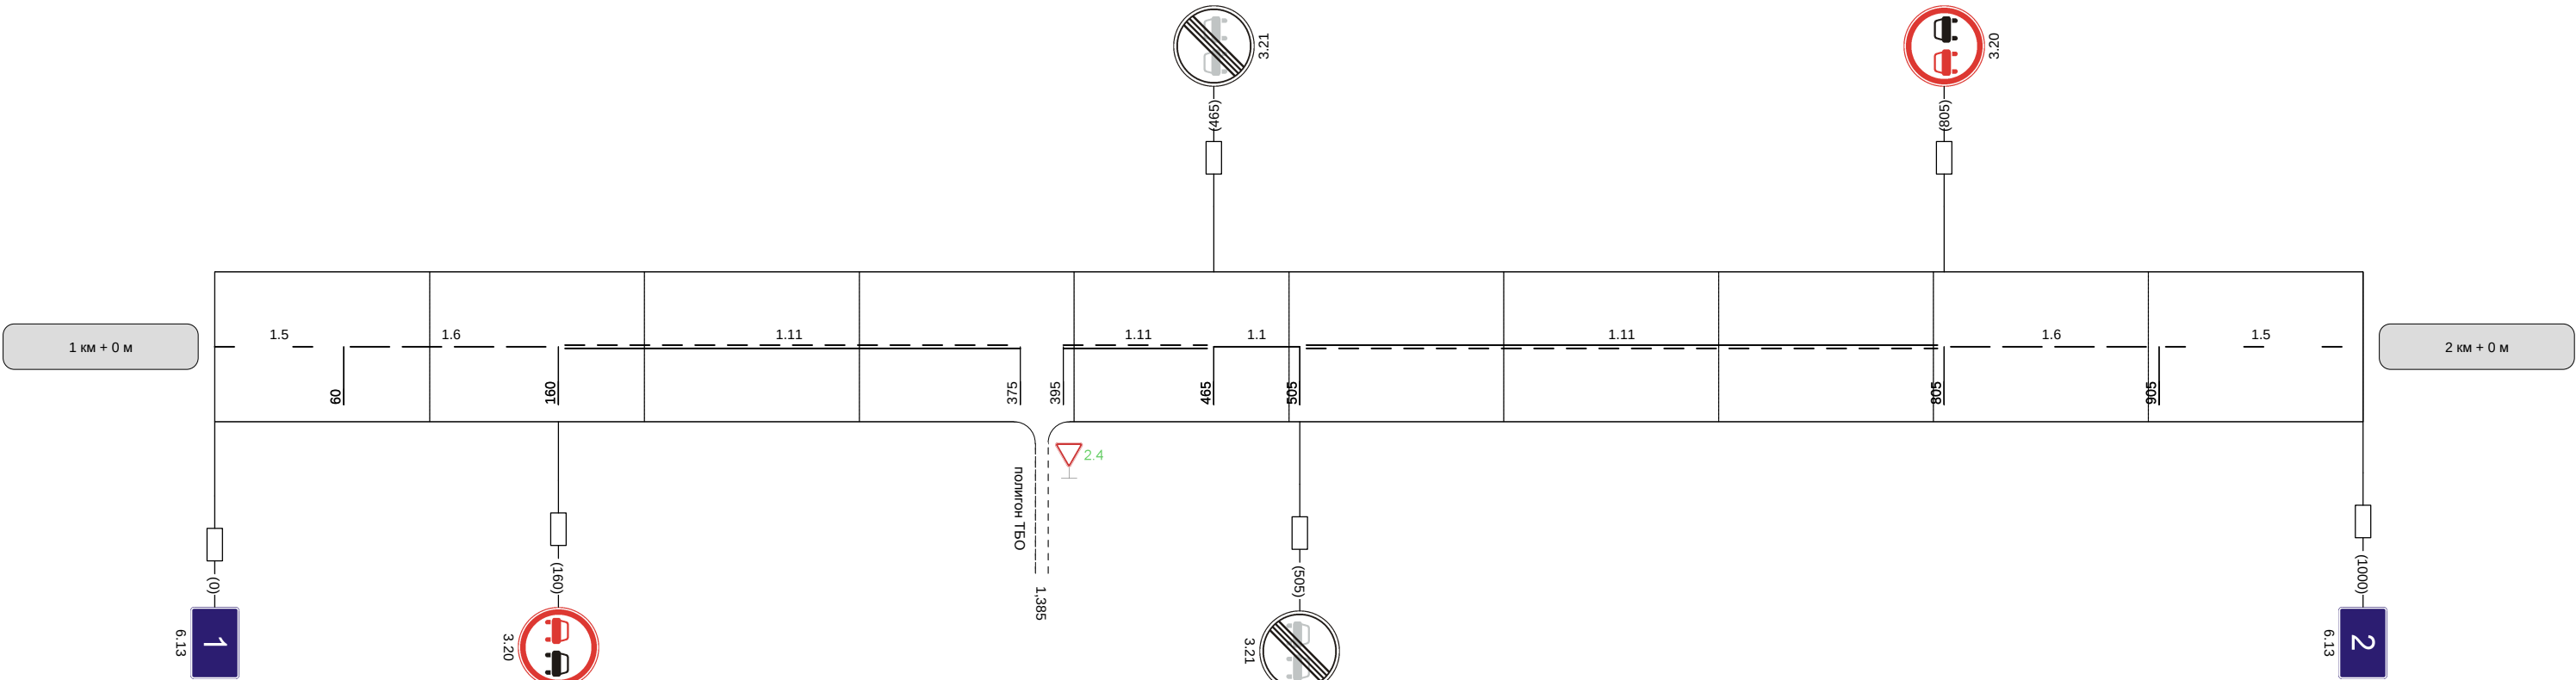

Видимость автомобиля в прямом направлении		300	250	200	200	250	
--	--	-----	-----	-----	-----	-----	--

Наименование автодороги (административный район)	Волово-Осиново
Элементы дороги в продольном профиле	20
Элементы дороги в плане	
Видимость автомобиля в обратном направлении	


Разметка на участке:
1:5 : 1000 м

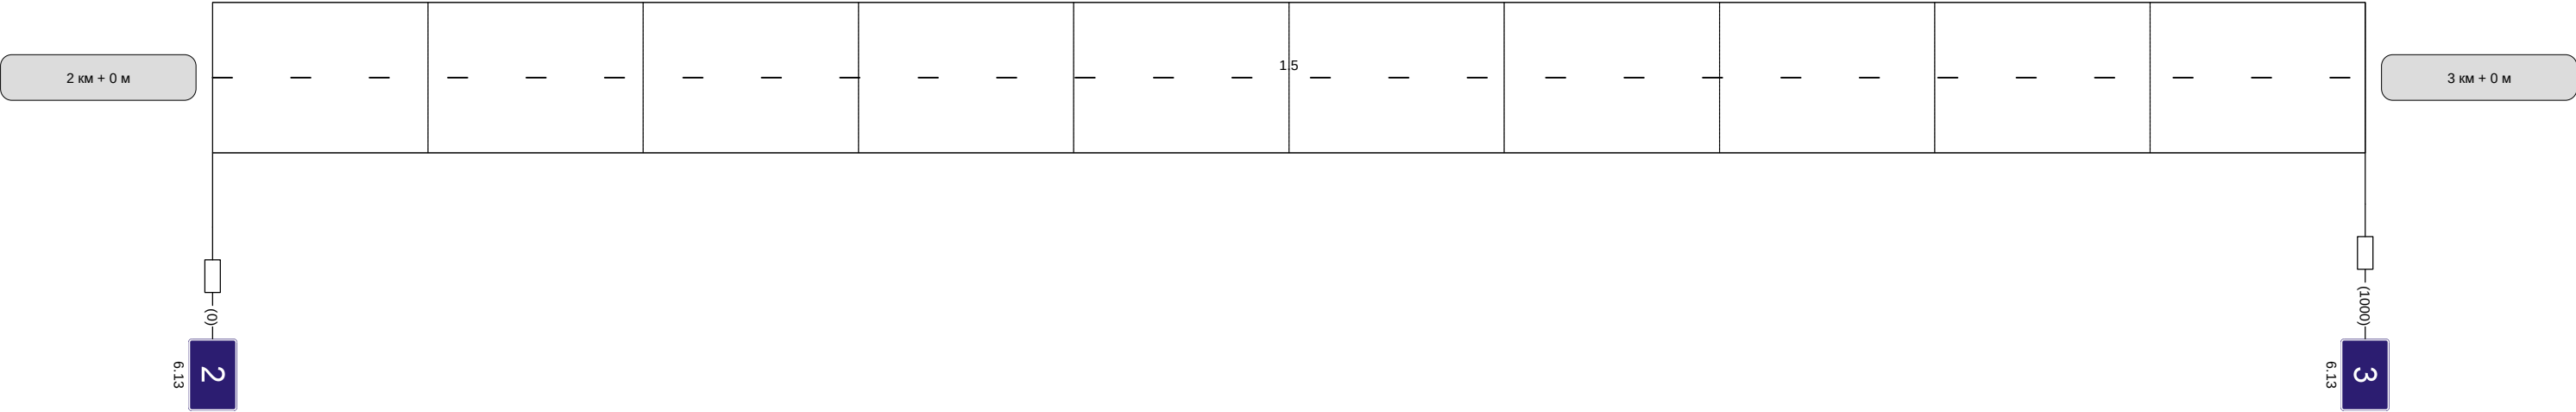

Видимость автомобиля в прямом направлении	
--	--

Наименование автодороги (административный район)	Волово-Осиново		
Элементы дороги в продольном профиле	20	14	1
Элементы дороги в плане		R=14348	
Видимость автомобиля в обратном направлении			


Разметка на участке:
1.5 : 850 м
1.6 : 100 м
1.11 : 50 м

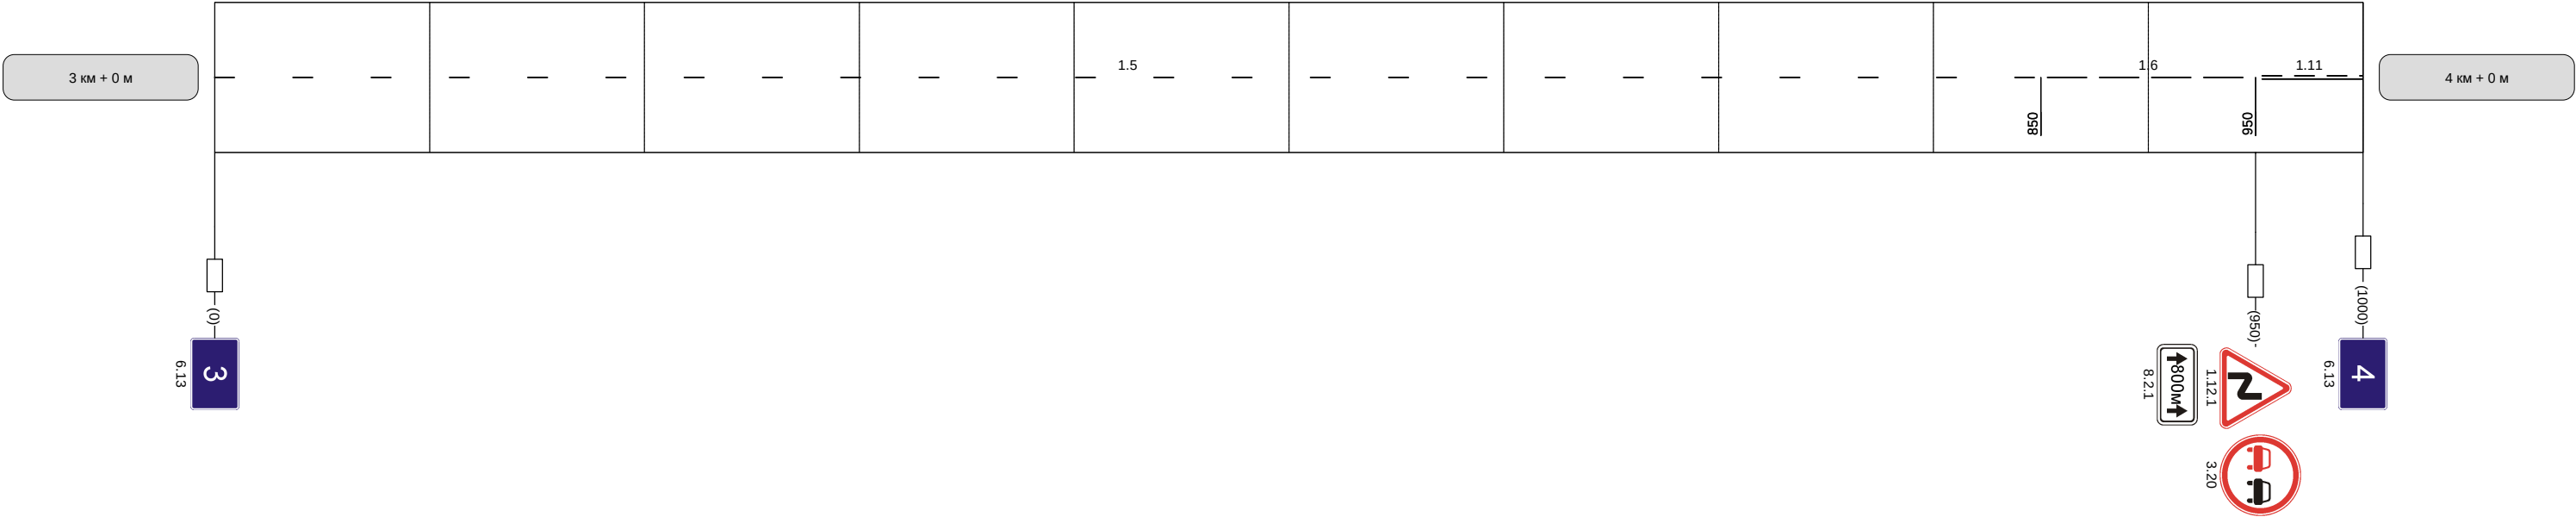

Видимость автомобиля в прямом направлении			
--	--	--	--

Наименование автодороги (административный район)	Волово-Осиново									
Элементы дороги в продольном профиле	1	1	41	40	12	1	17			
Элементы дороги в плане	132	R=4107	297	330	R=4265	640	829	R=5915	937	
Видимость автомобиля в обратном направлении					200	250	250	300		

Разметка на участке:
1.1 : 710 м
1.11 : 200 м

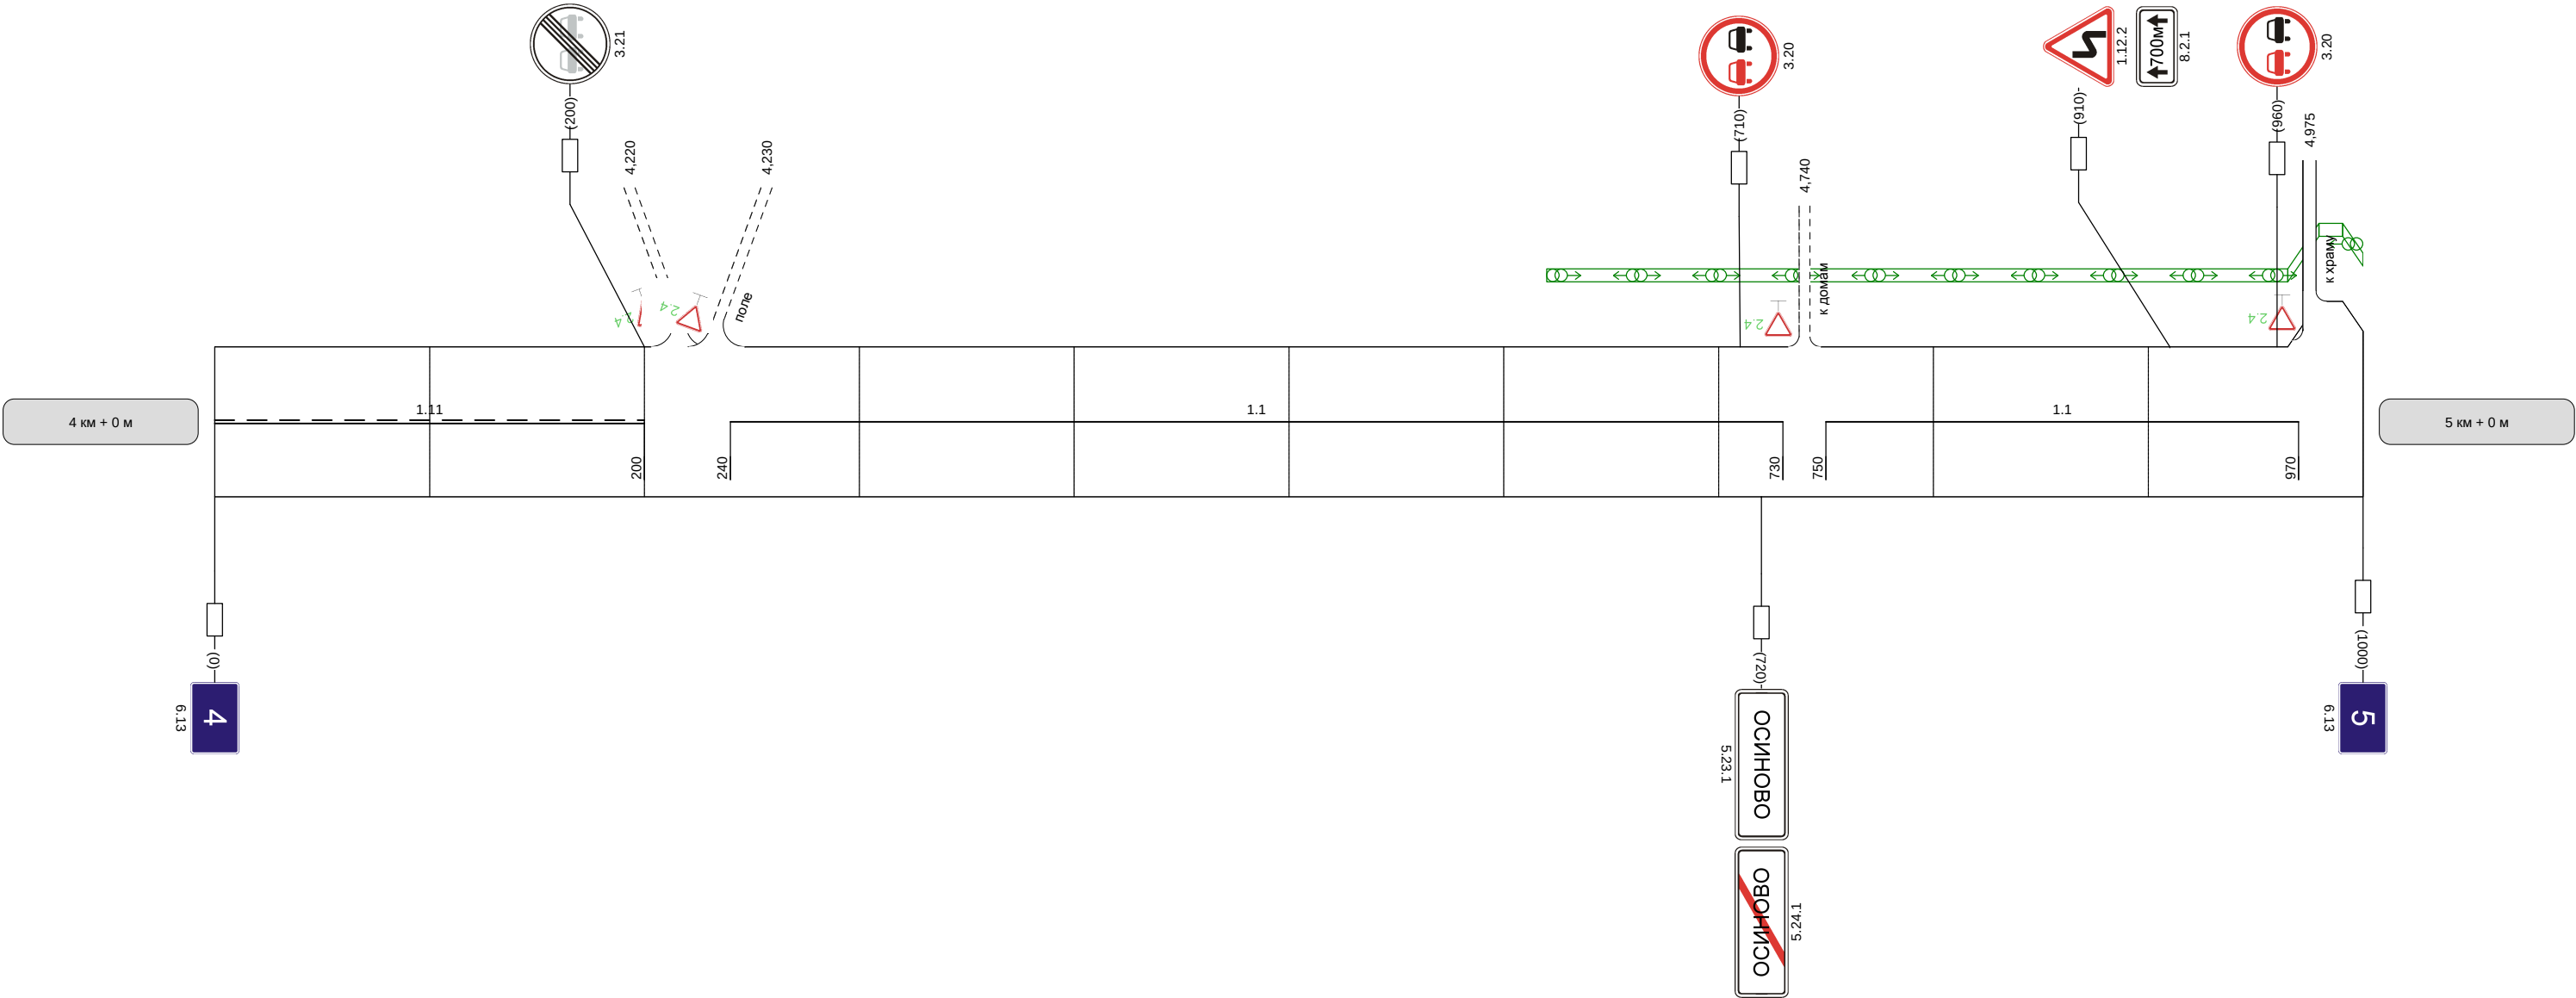

Видимость автомобиля в прямом направлении	300	250	200	250						
--	-----	-----	-----	-----	--	--	--	--	--	--