


|                                                     |                        |  |  |
|-----------------------------------------------------|------------------------|--|--|
| Наименование автодороги<br>(административный район) | Волово-Панарино-Озерки |  |  |
| Элементы дороги<br>в продольном профиле             | 26                     |  |  |
| Элементы дороги<br>в плане                          |                        |  |  |
| Видимость автомобиля<br>в обратном направлении      |                        |  |  |


Разметка на участке:  
1.1 : 40 м  
1.5 : 850 м  
1.6 : 100 м

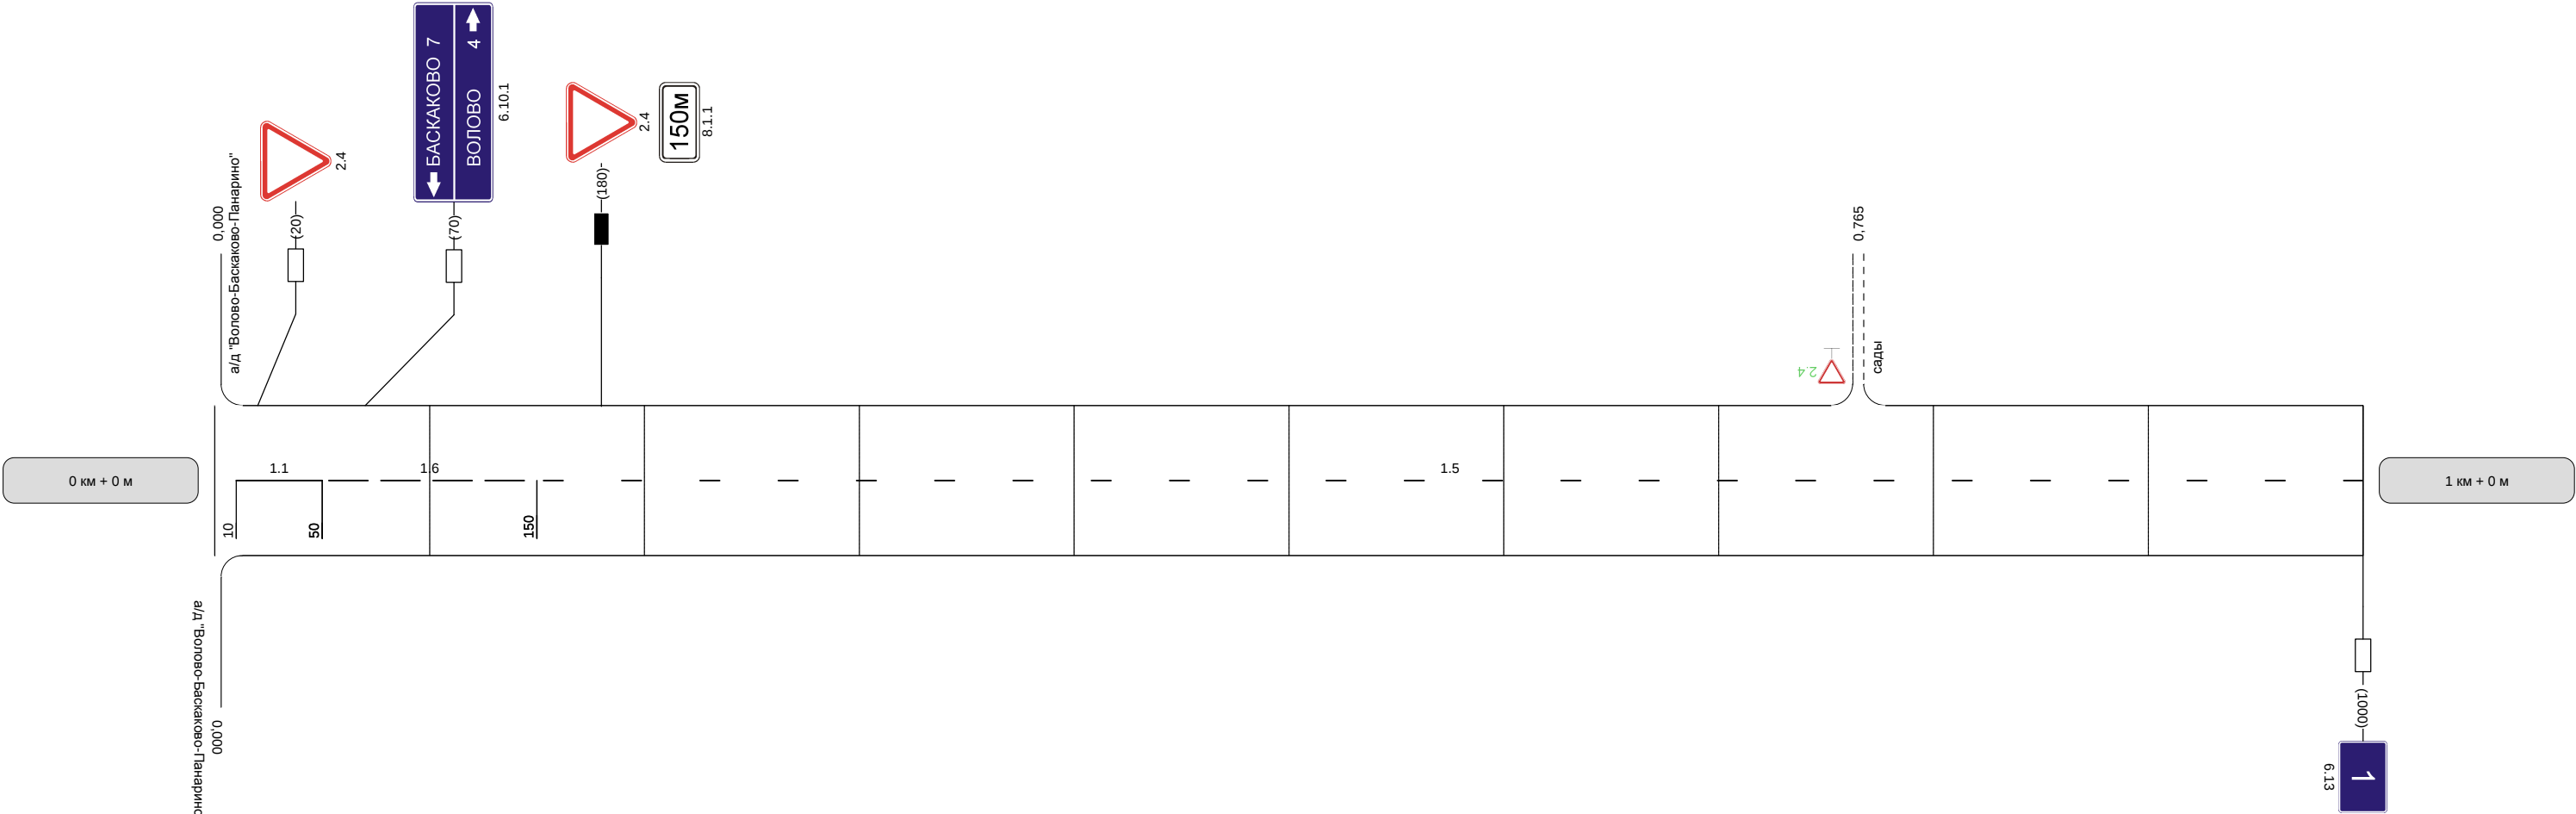

|                                              |  |     |  |
|----------------------------------------------|--|-----|--|
| Видимость автомобиля<br>в прямом направлении |  | 300 |  |
|----------------------------------------------|--|-----|--|

|                                                     |                                                                                    |     |     |  |     |
|-----------------------------------------------------|------------------------------------------------------------------------------------|-----|-----|--|-----|
| Наименование автодороги<br>(административный район) | Волово-Панарино-Озерки                                                             |     |     |  |     |
| Элементы дороги<br>в продольном профиле             |  |     |     |  |     |
| Элементы дороги<br>в плане                          |  |     |     |  |     |
| Видимость автомобиля<br>в обратном направлении      |                                                                                    | 300 | 300 |  | 300 |

Разметка на участке:  
1:5 : 1000 м

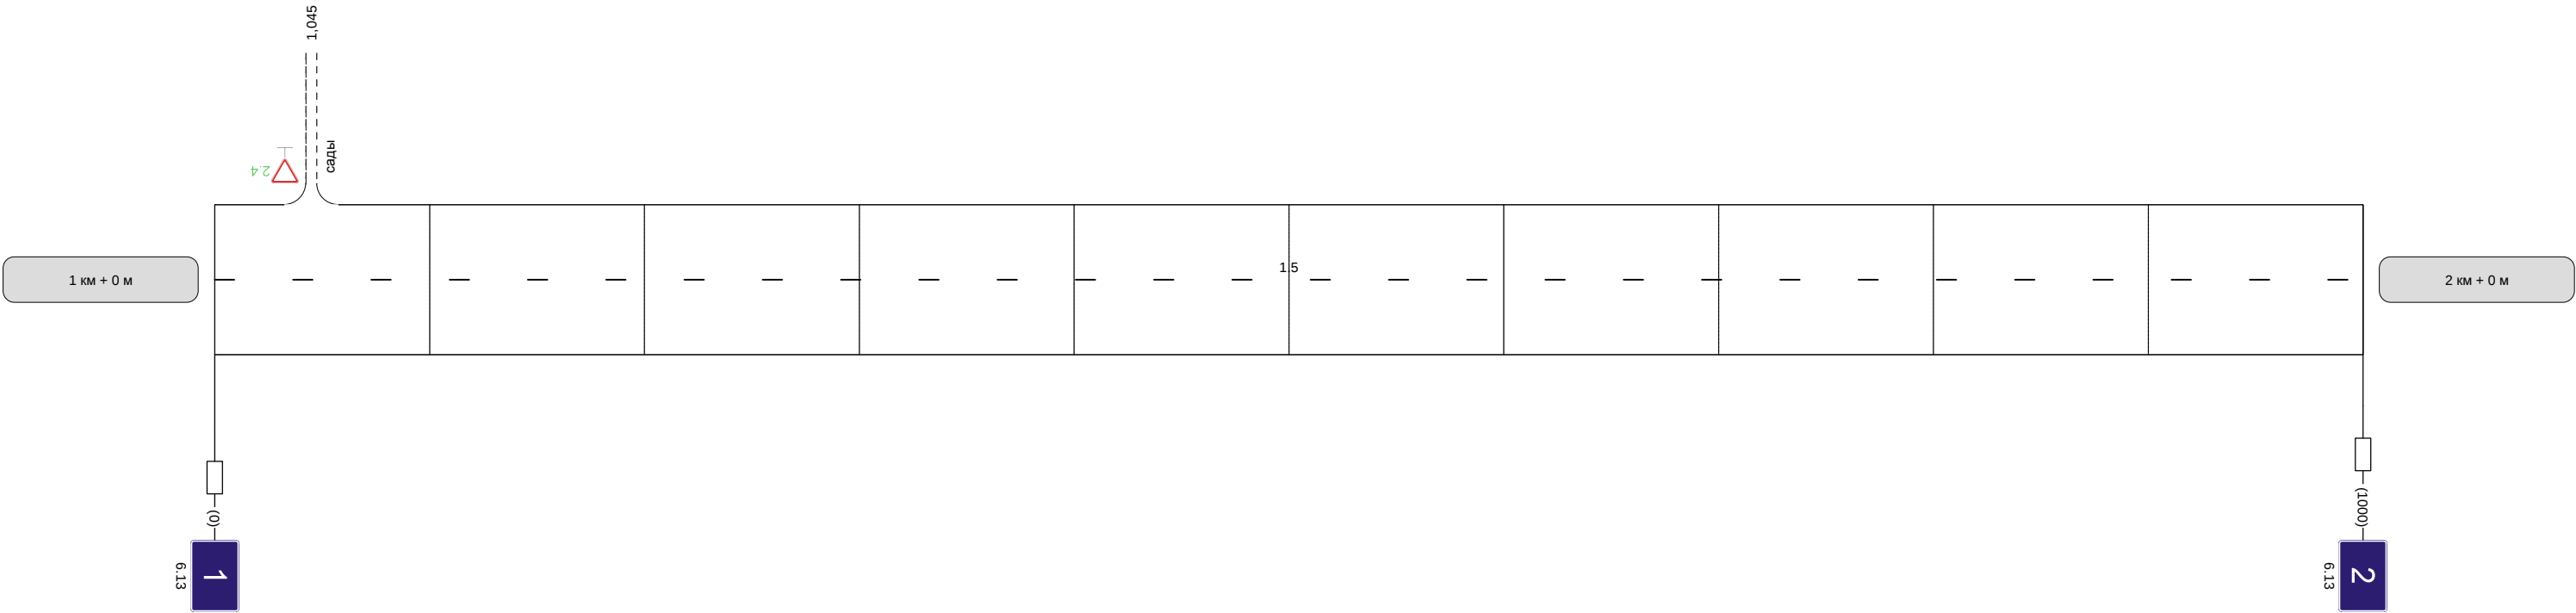


|                                              |  |     |  |
|----------------------------------------------|--|-----|--|
| Видимость автомобиля<br>в прямом направлении |  | 300 |  |
|----------------------------------------------|--|-----|--|



|                                                     |                        |     |     |     |     |  |
|-----------------------------------------------------|------------------------|-----|-----|-----|-----|--|
| Наименование автодороги<br>(административный район) | Волово-Панарино-Озерки |     |     |     |     |  |
| Элементы дороги<br>в продольном профиле             |                        |     |     |     |     |  |
| Элементы дороги<br>в плане                          |                        |     |     |     |     |  |
| Видимость автомобиля<br>в обратном направлении      |                        | 300 | 300 | 300 | 300 |  |

Разметка на участке:  
1.1 : 220 м  
1.5 : 350 м  
1.6 : 100 м  
1.11 : 330 м

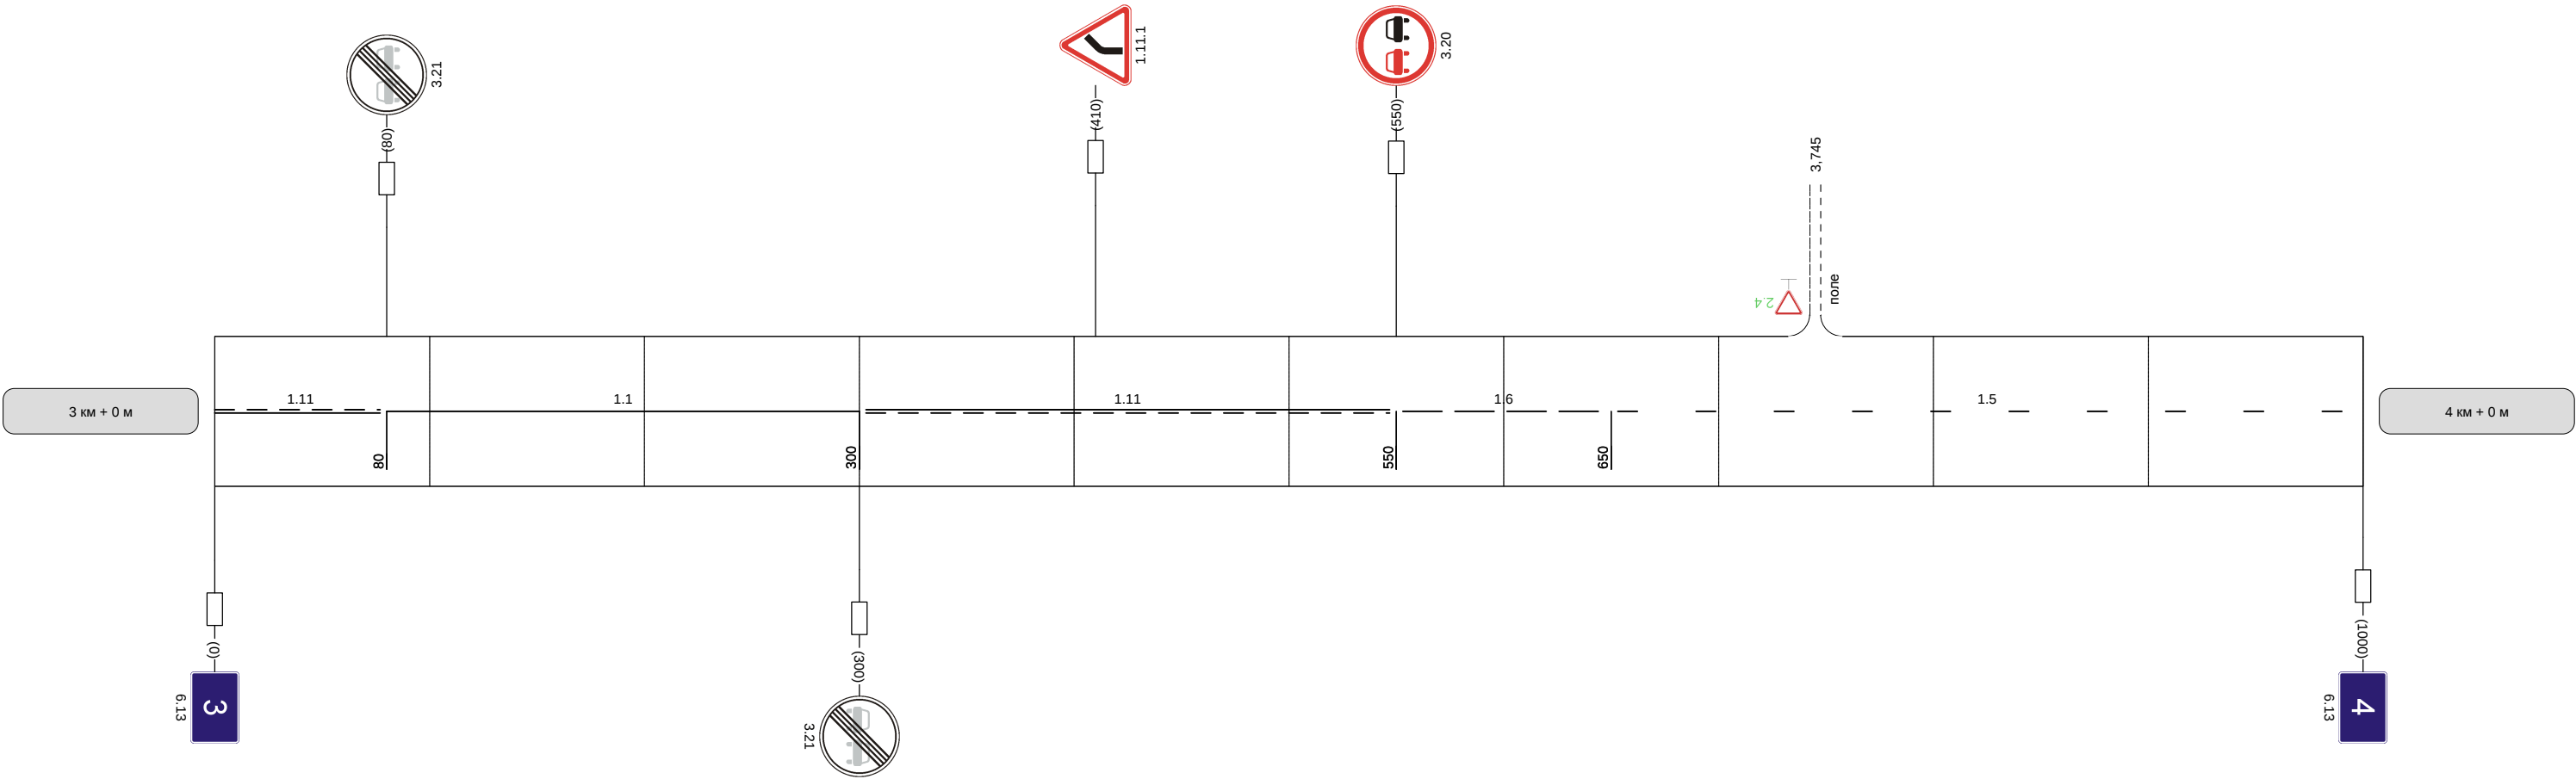

|                                              |     |     |     |     |     |  |
|----------------------------------------------|-----|-----|-----|-----|-----|--|
| Видимость автомобиля<br>в прямом направлении | 300 | 300 | 300 | 300 | 300 |  |
|----------------------------------------------|-----|-----|-----|-----|-----|--|





