М 1:3000

Тула-Белев-подъезд к н.п Дубна

Кривые в плане	448 — R=663м, P=17; a=22° — 804
Элементы дороги в продольном профиле	26 — 6 — 40; 446 — R=11716м — 845
Видимость автомобиля в обратном направлении	
Характеристики проезжей части	7,00

Разметка на участке:
1.1 : 644,00 м
1.2 : 1884,00 м
1.5 : 215,00 м
1.6 : 100,00 м
1.8 : 302,00 м
1.12 : 3,50 м
1.14.1 : 17,50 м
1.19 : 3,00 шт
1.24.1 : 5,00 шт
1.24.4 : 1,00 шт
1.25 : 63,00 м

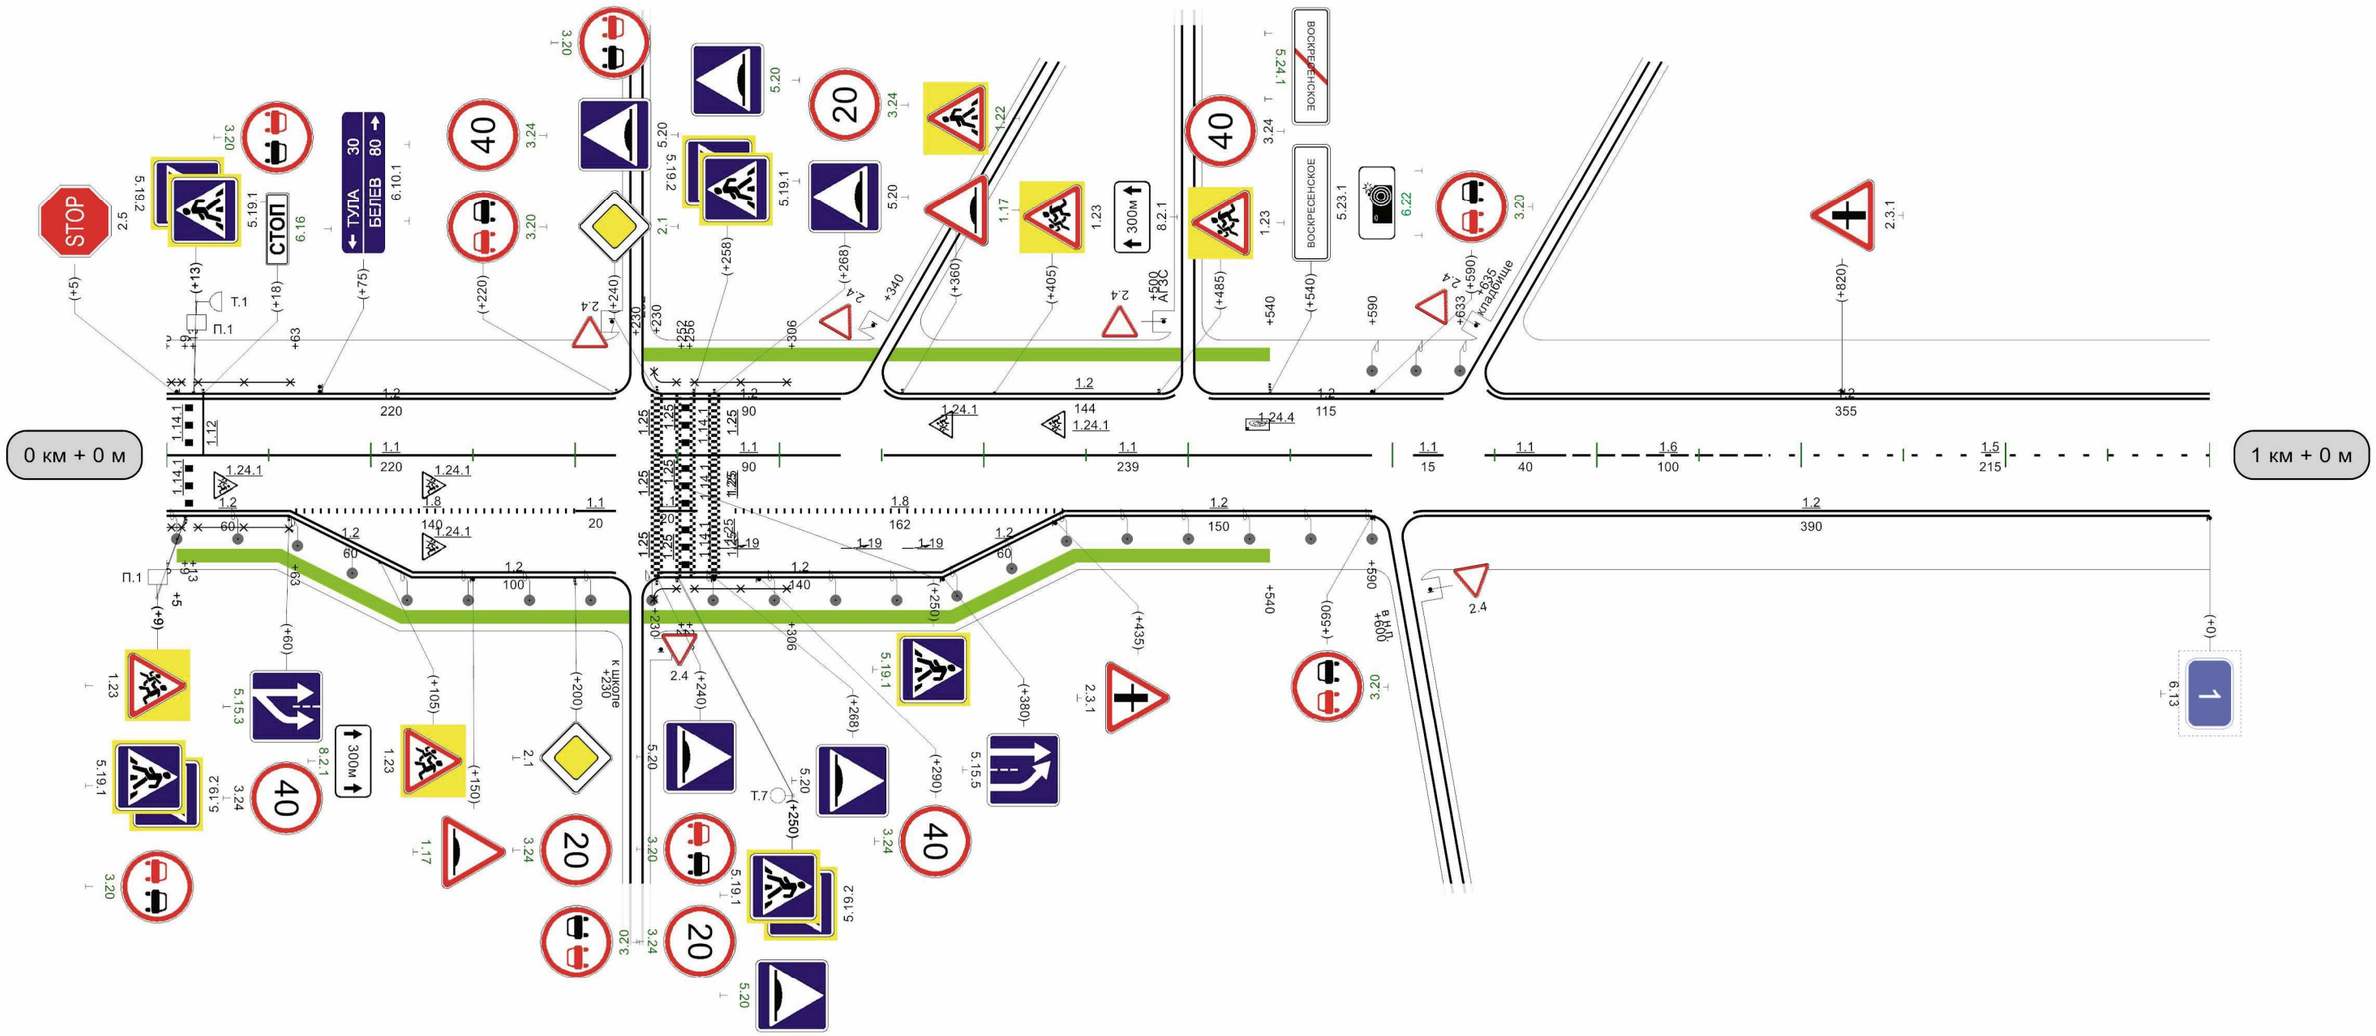

Видимость автомобиля в прямом направлении	

М 1:3000

Тула-Белев-подъезд к н.п Дубна

Кривые в плане	
Элементы дороги в продольном профиле	40 · 48 · 52 · R=9719м · 308 · 21 · 504 · R=8053м · 28 · 643 · 46
Видимость автомобиля в обратном направлении	295 300 · 320 300 · 345 300 · 370
Характеристики проезжей части	7,00

Разметка на участке:
1.2 : 1960,00 м
1.5 : 965,00 м
1.6 : 35,00 м

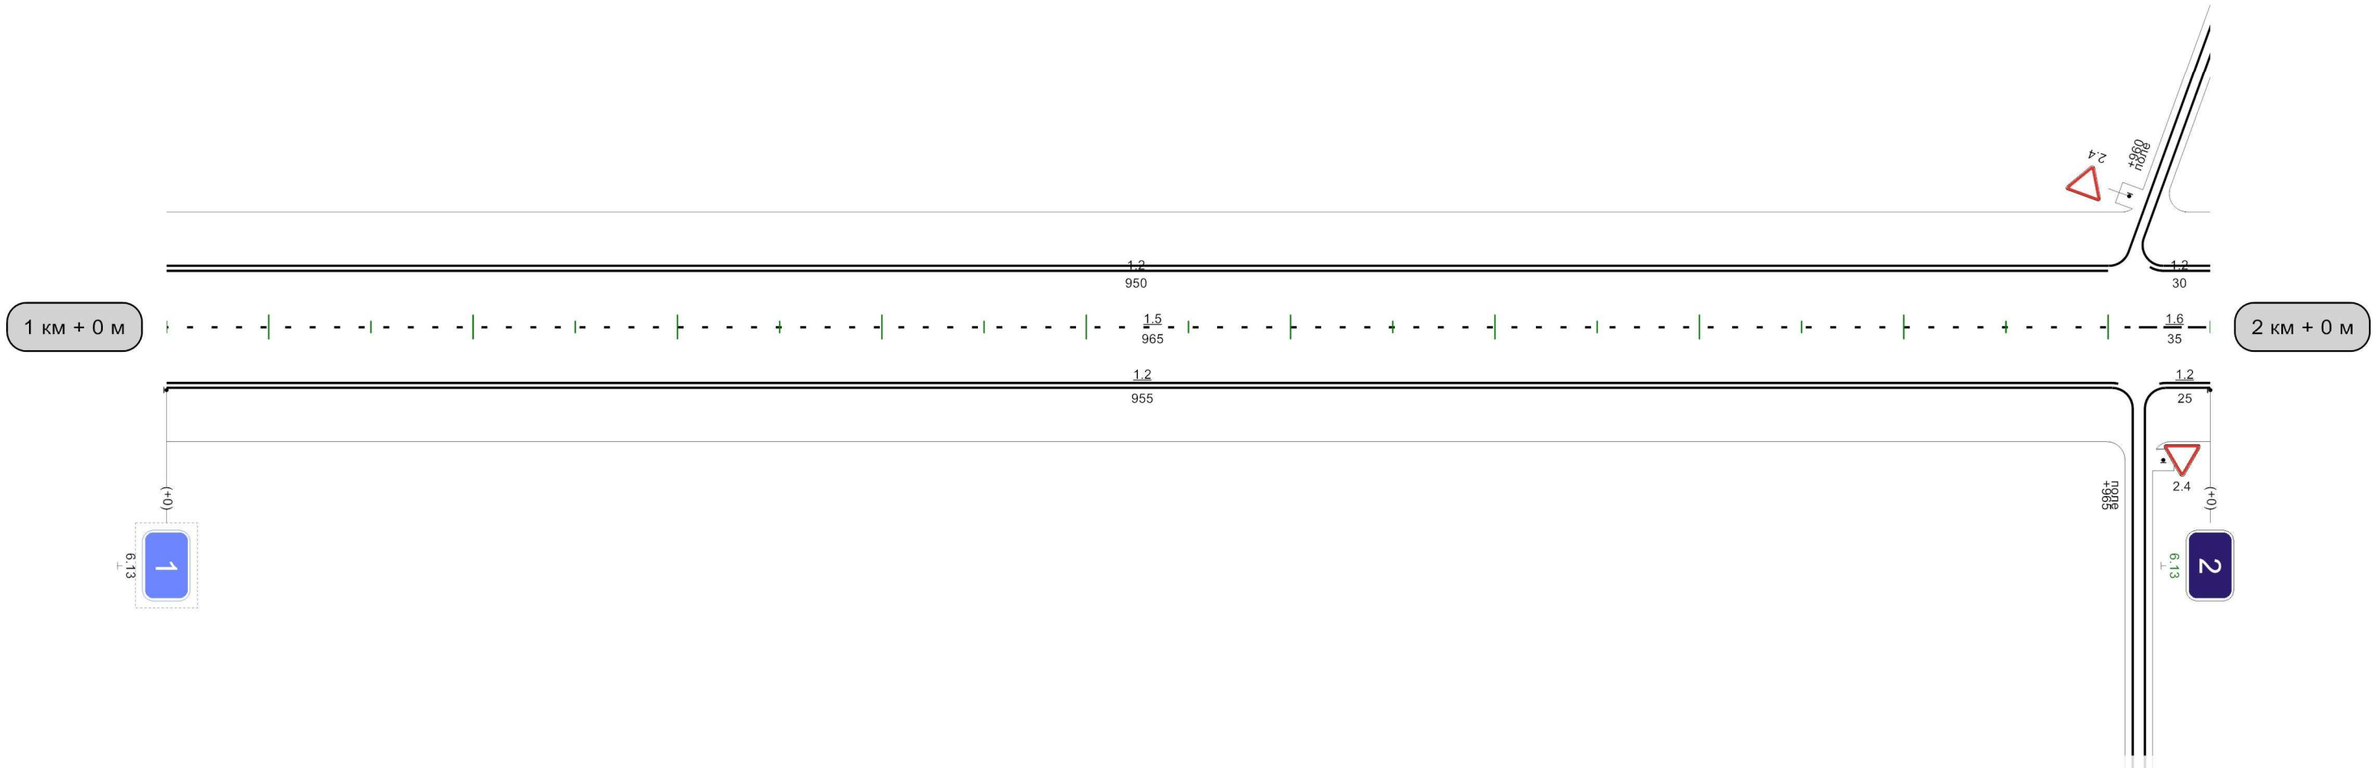

Видимость автомобиля в прямом направлении	20 300 · 45 300 70

1000м

М 1:3000

Тула-Белев-подъезд к н.п Дубна

Кривые в плане	65; R=1192м P=32; a=21°; 406; 929; R=438м P=22; a=12°
Элементы дороги в продольном профиле	46; 46; 32; R=11447м; 67; 275; 67; 317; R=5543м; 17; 593
Видимость автомобиля в обратном направлении	470; 275; 495; 225; 520; 225; 545; 225; 570; 225; 595; 225; 620; 250; 645; 250; 670; 275; 695; 300; 720
Характеристики проезжей части	7,00

Разметка на участке:
1.1 : 40,00 м
1.2 : 2000,00 м
1.6 : 165,00 м
1.11 : 795,00 м

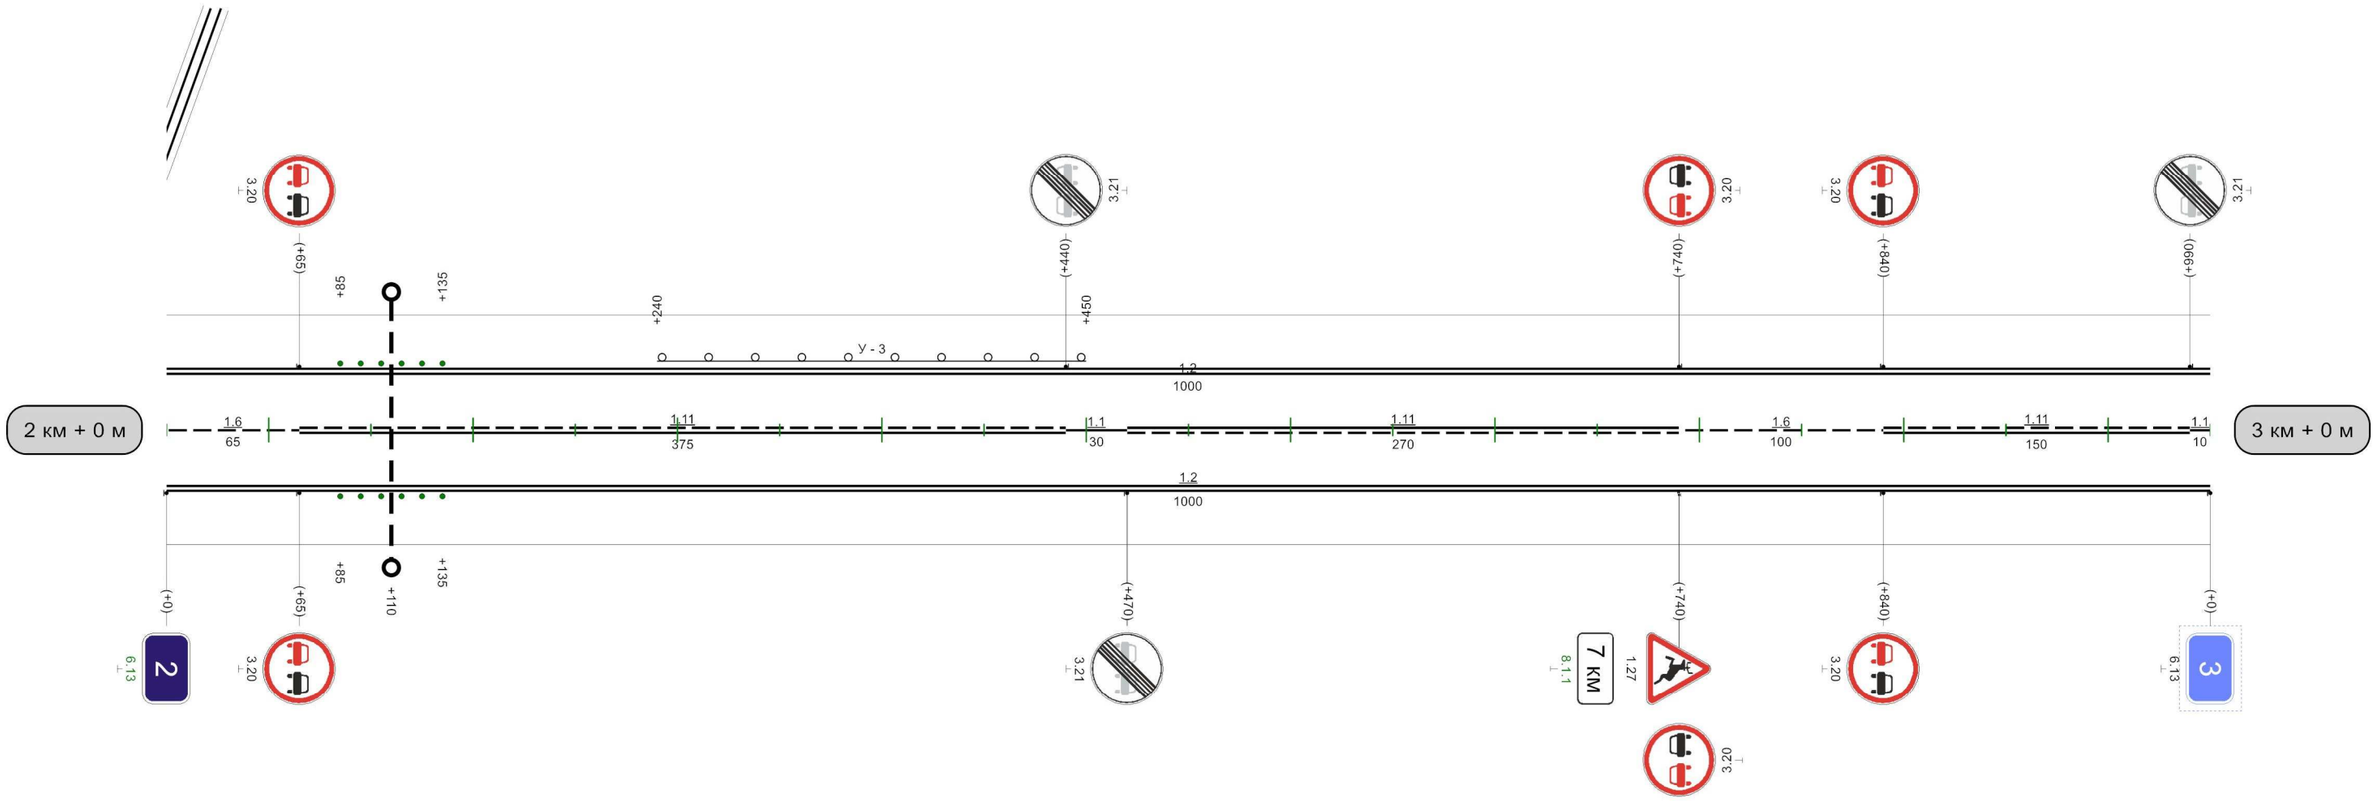

Видимость автомобиля в прямом направлении	195; 300; 220; 275; 245; 250; 270; 250; 295; 225; 320; 225; 345; 225; 370; 225; 395; 250; 420; 300; 445

1000м

М 1:3000

Тула-Белев-подъезд к н.п Дубна

Кривые в плане	R=438м P=22; a=12° · 220 · 316 · R=1011м P=129; a=4° · 454 · 955 R=1489м P=45; a=19°
Элементы дороги в продольном профиле	17 · 500 · 29 · R=9158м · 966 · 22
Видимость автомобиля в обратном направлении	770 300 · 795 300 · 820 300 · 845 300 · 870 300 · 895 300 · 920 300 · 945 300 · 970 300 · 995 20
Характеристики проезжей части	7,00

Разметка на участке:
1.1 : 420,00 м
1.2 : 1980,00 м
1.6 : 160,00 м
1.11 : 400,00 м

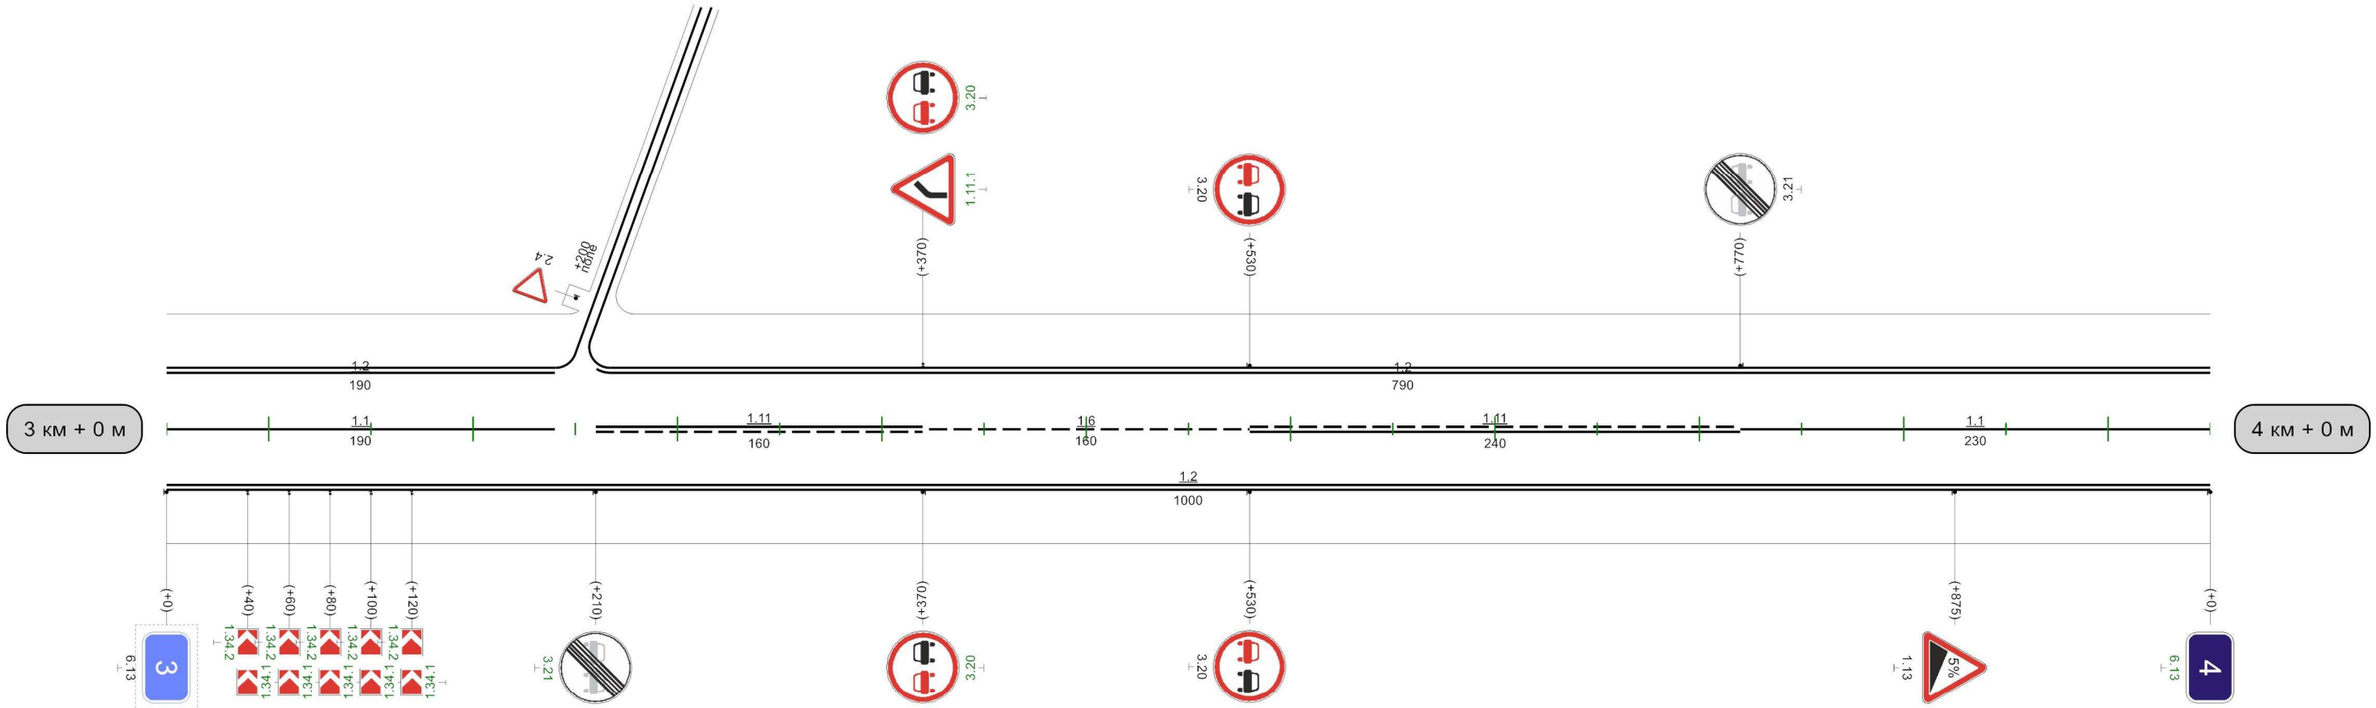

Видимость автомобиля в прямом направлении	495 300 · 520 300 · 545 300 · 570 275 · 595 275 · 620 275 · 645 275 · 670 275 · 695 275 · 720 300 · 920 300 · 945 275 · 970 250 · 995 20

1000м

М 1:3000

Тула-Белев-подъезд к н.п Дубна

| | | |

М 1:3000

Тула-Белев-подъезд к н.п Дубна

Кривые в плане	
Элементы дороги в продольном профиле	61 · 65 · 32 · R=2261м · 84 · 369 · 84 · 403 · R=5799м · 39 · 661 · 40 · 754 · R=6926м · 20 · 896 · 20 · 932 · R=4295м
Видимость автомобиля в обратном направлении	545 225 570 200 595 225 620 225 645 225 670 250 695 275 720 275 745 300 770
Характеристики проезжей части	7,00

Разметка на участке:
1.1 : 100,00 м
1.2 : 1860,00 м
1.5 : 205,00 м
1.6 : 250,00 м
1.11 : 525,00 м
1.17 : 24,00 м

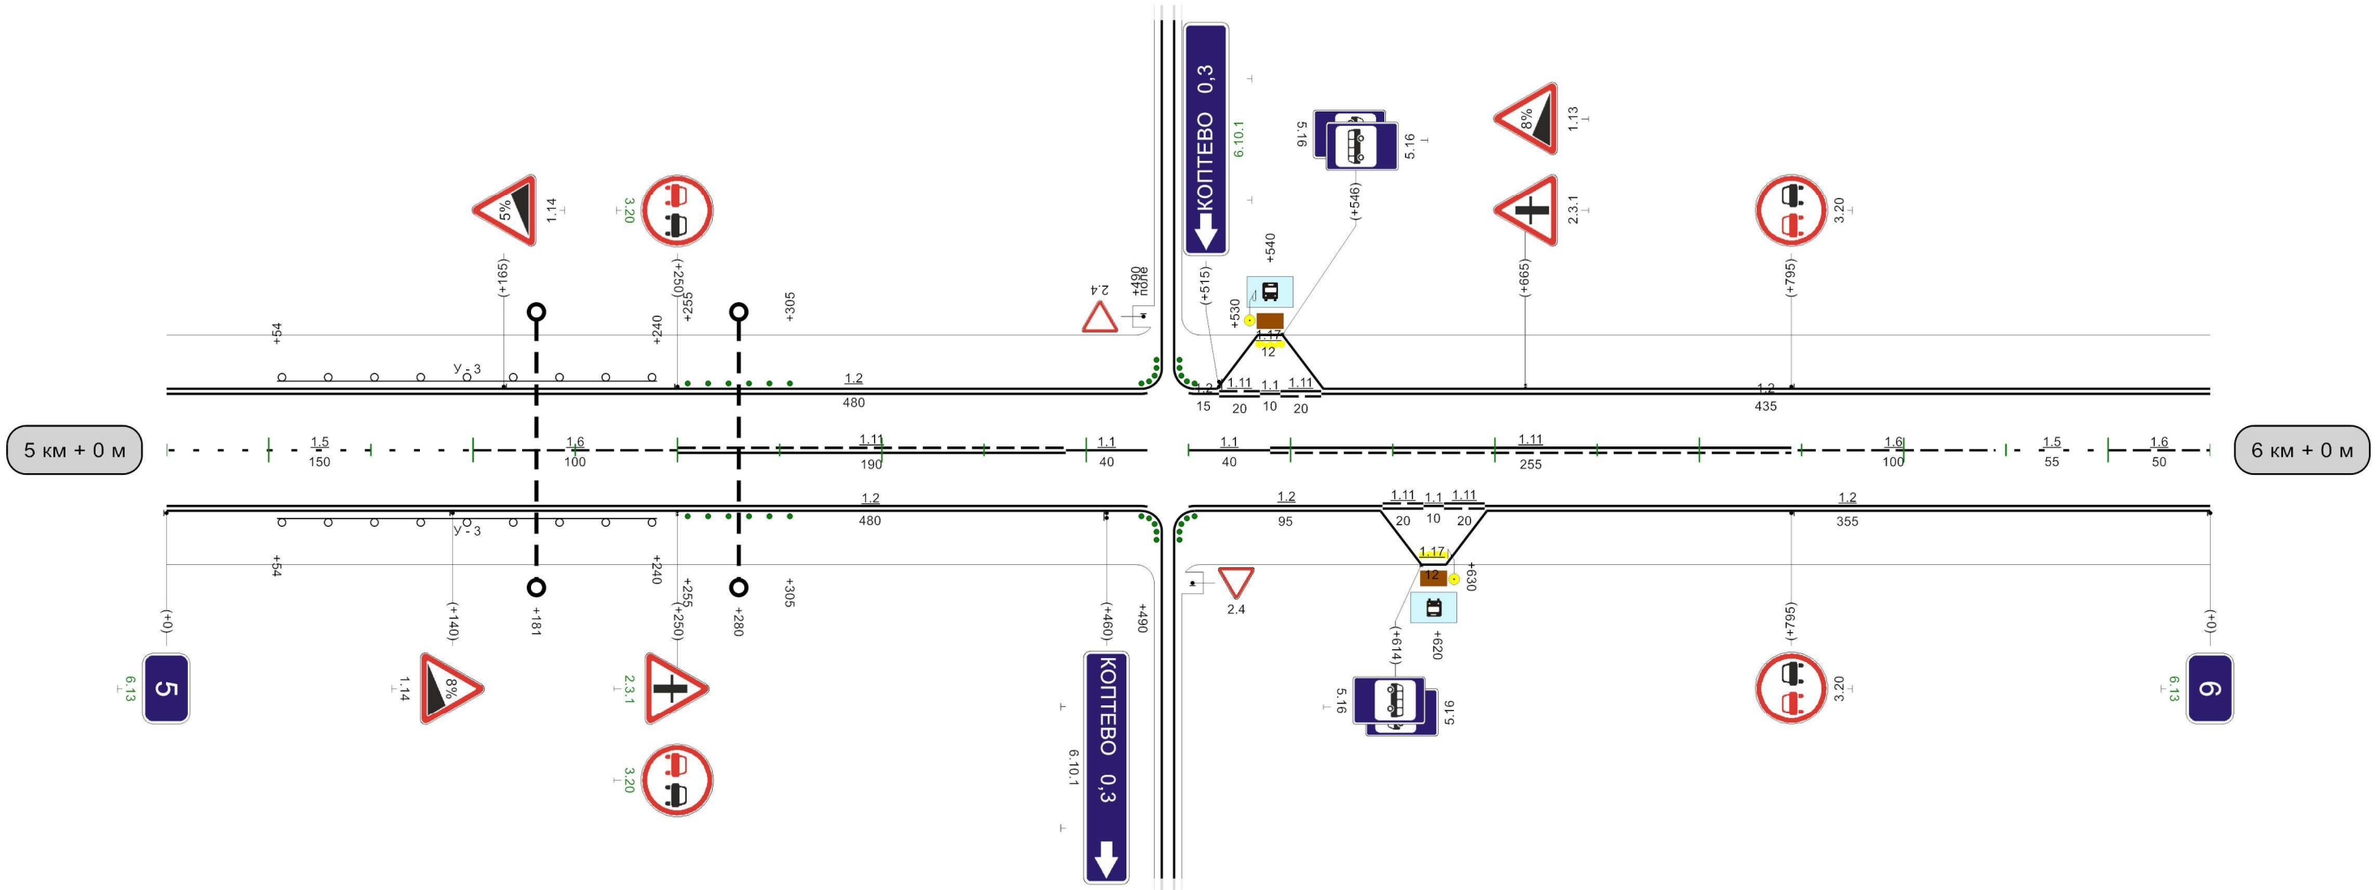

Видимость автомобиля в прямом направлении	270 275 295 250 320 250 345 225 370 225 395 250 420 275 445

1000м

М 1:3000

Тула-Белев-подъезд к н.п Дубна

Кривые в плане	39 — R=1178м, P=31; a=22° — 720
Элементы дороги в продольном профиле	20 — R=4295м — 74 — 163 — 74 — 197 — R=4624м — 15 — 469 — 15 — 504 — R=5766м — 36 — 625 — 35 — 659 — R=7000м — 5 — 869
Видимость автомобиля в обратном направлении	345 225 370 200 395 200 420 200 445 225 470 225 495 250 520 275 545 275 570 300 — 845 250 870 250 895 275 920 300 945 307 970
Характеристики проезжей части	7,00

Разметка на участке:
1.1 : 410,00 м
1.2 : 2000,00 м
1.6 : 100,00 м
1.11 : 490,00 м

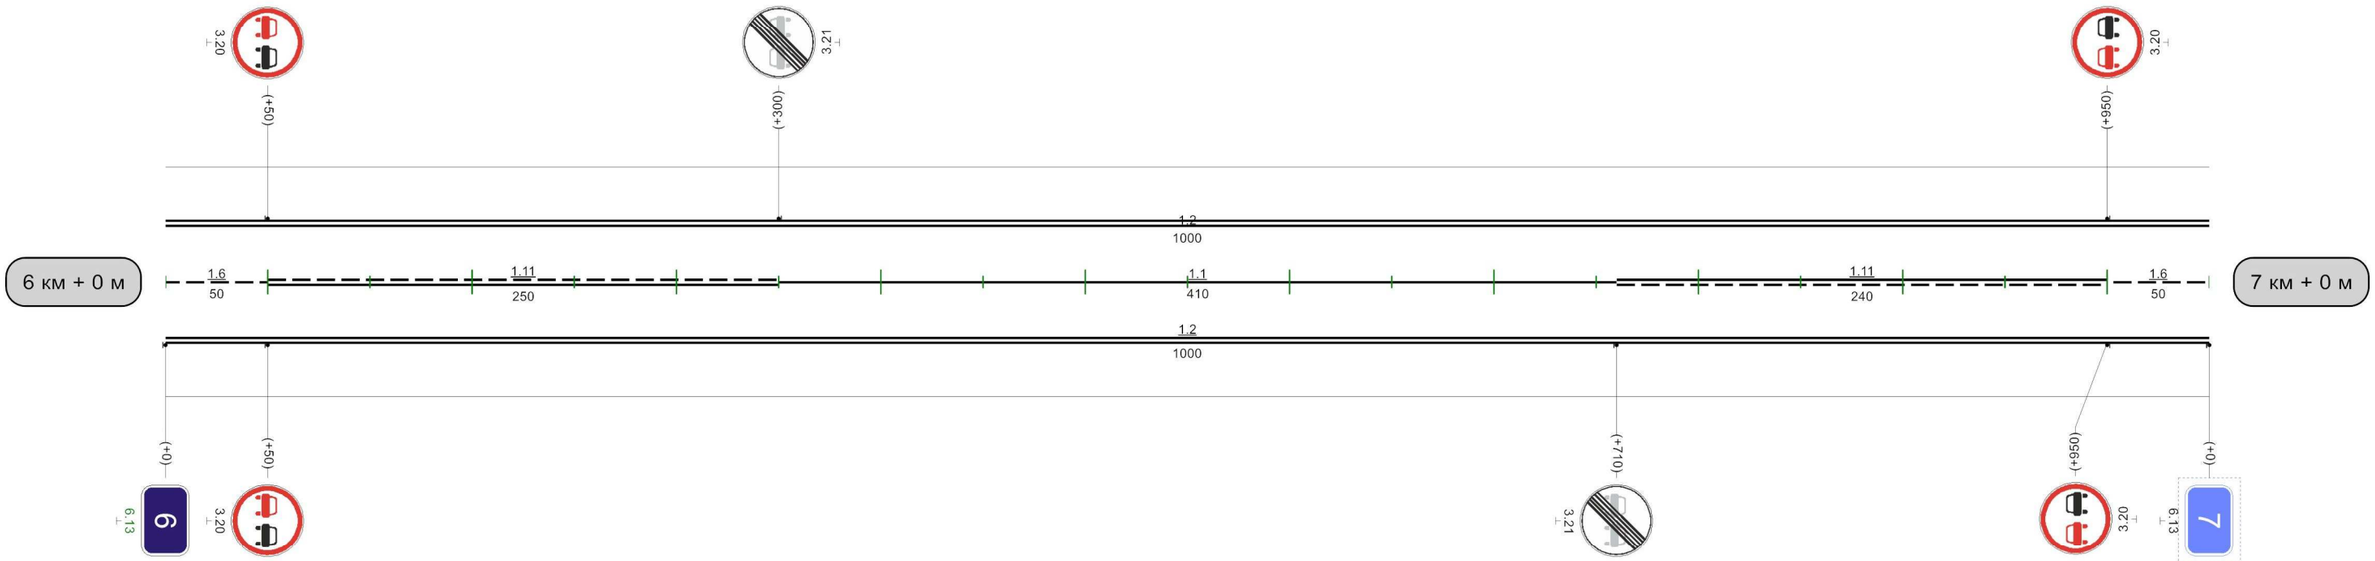

Видимость автомобиля в прямом направлении	70 275 95 250 120 225 145 225 170 200 195 200 220 200 245 225 270 250 — 545 300 570 570 575 595 250 620 250 645 275 670

1000м

М 1:3000

Тула-Белев-подъезд к н.п Дубна

Кривые в плане	599; R=836м P=26; a=19°
Элементы дороги в продольном профиле	5; 4; 169; R=4480м; 42; 342; 42; 378; R=4812м; 22; 686
Видимость автомобиля в обратном направлении	520 175 545 175 570 175 595 200 620 200 645 225 670 225 695 250 720 275 745 300 770
Характеристики проезжей части	7,00

Разметка на участке:
1.1 : 125,00 м
1.2 : 1863,00 м
1.5 : 160,00 м
1.6 : 250,00 м
1.11 : 540,00 м
1.17 : 24,00 м

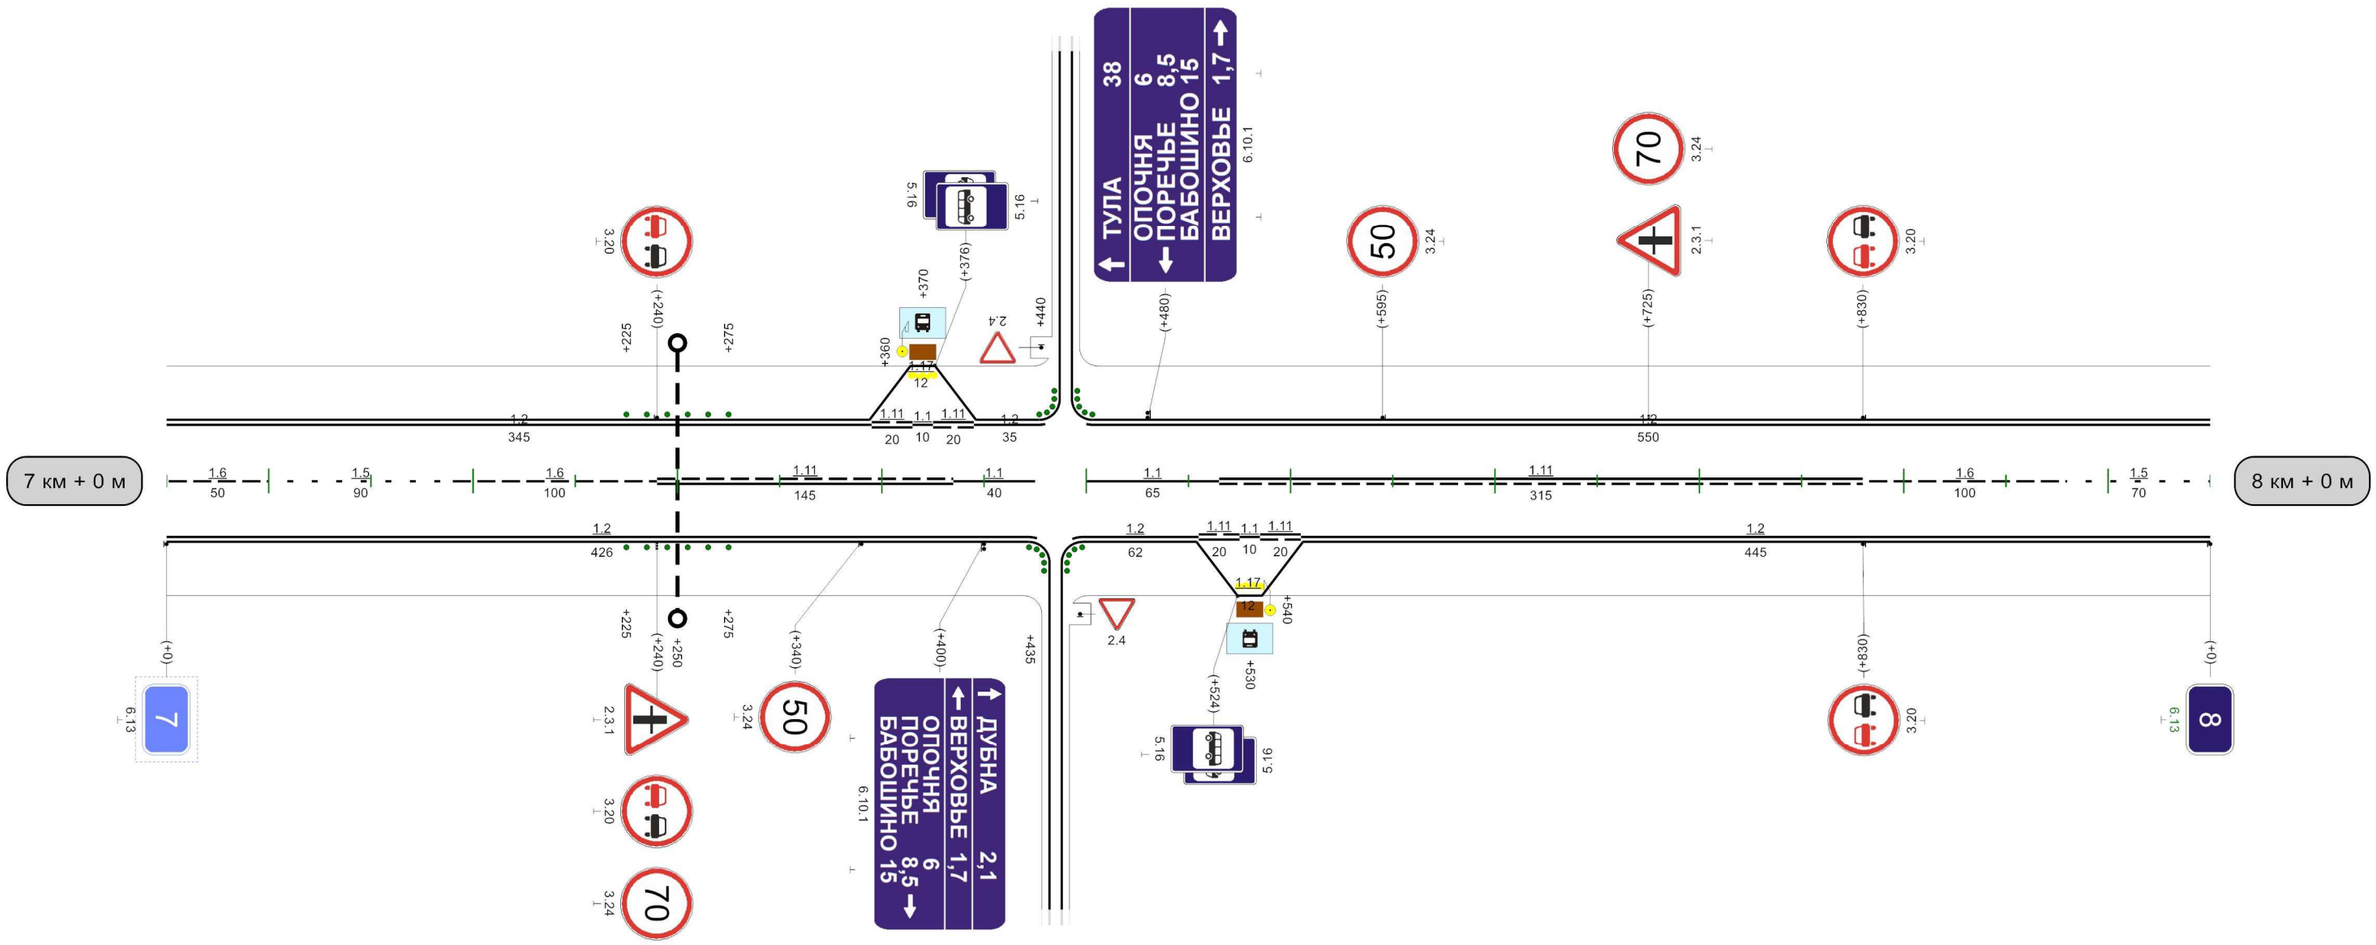

Видимость автомобиля в прямом направлении	245 275 270 250 295 225 320 200 345 200 370 200 395 200 420 200 445 225 470 275 495

1000м

М 1:3000

Тула-Белев-подъезд к н.п Дубна

Кривые в плане	R=836м P=26; a=19° 89
Элементы дороги в продольном профиле	22 23 507 R=7155м 632 5 665 5 R=4709м
Видимость автомобиля в обратном направлении	795 225 820 200 845 225 870 225 895 250 920 250 945 250 970 250 995 20
Характеристики проезжей части	7,00

Разметка на участке:
1.1 : 160,00 м
1.2 : 1060,00 м
1.4 : 940,00 м
1.5 : 380,00 м
1.6 : 100,00 м
1.11 : 360,00 м

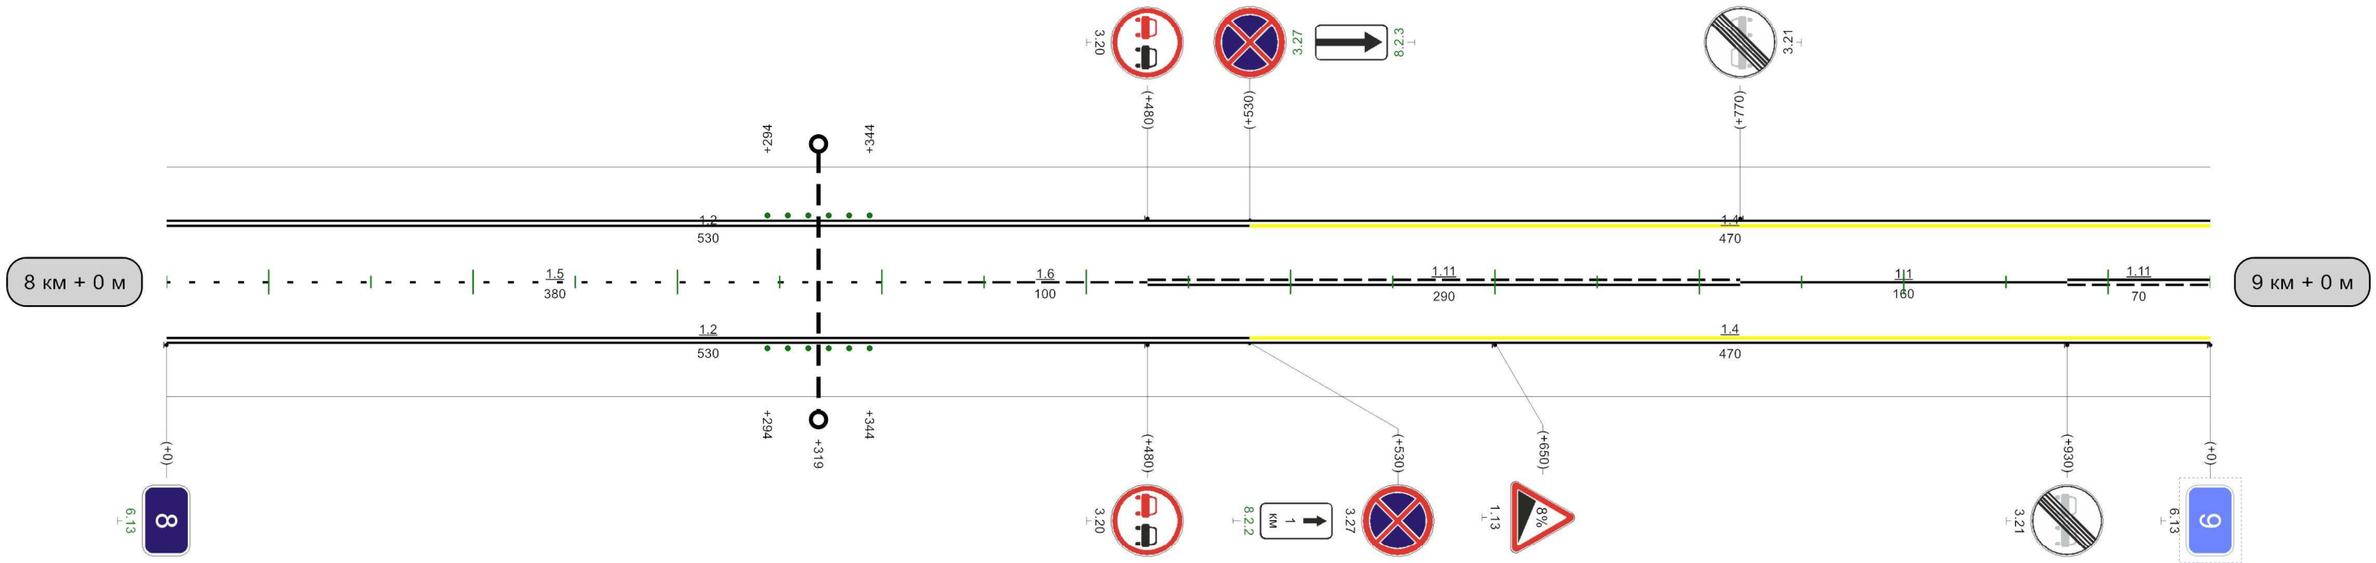

Видимость автомобиля в прямом направлении	520 275 545 250 570 250 595 225 620 225 645 250 670 250 695 250 720 250 745 250 770 250 795 225 820 225 845 225 870 250 895

1000м

М 1:3000

Тула-Белев-подъезд к н.п Дубна

Кривые в плане	725 R=422м P=26; a=9° 870 979 R=680м P=38; a=19°
Элементы дороги в продольном профиле	5 79 11 85 296 R=1274м 74 498 63 654 R=9172м 46 807
Видимость автомобиля в обратном направлении	995 225 20 225 45 225 70 250 95 250 120 275 145 300 170
Характеристики проезжей части	7,00

Разметка на участке:
1.1 : 235,00 м
1.2 : 750,00 м
1.4 : 1150,00 м
1.5 : 175,00 м
1.6 : 200,00 м
1.11 : 330,00 м

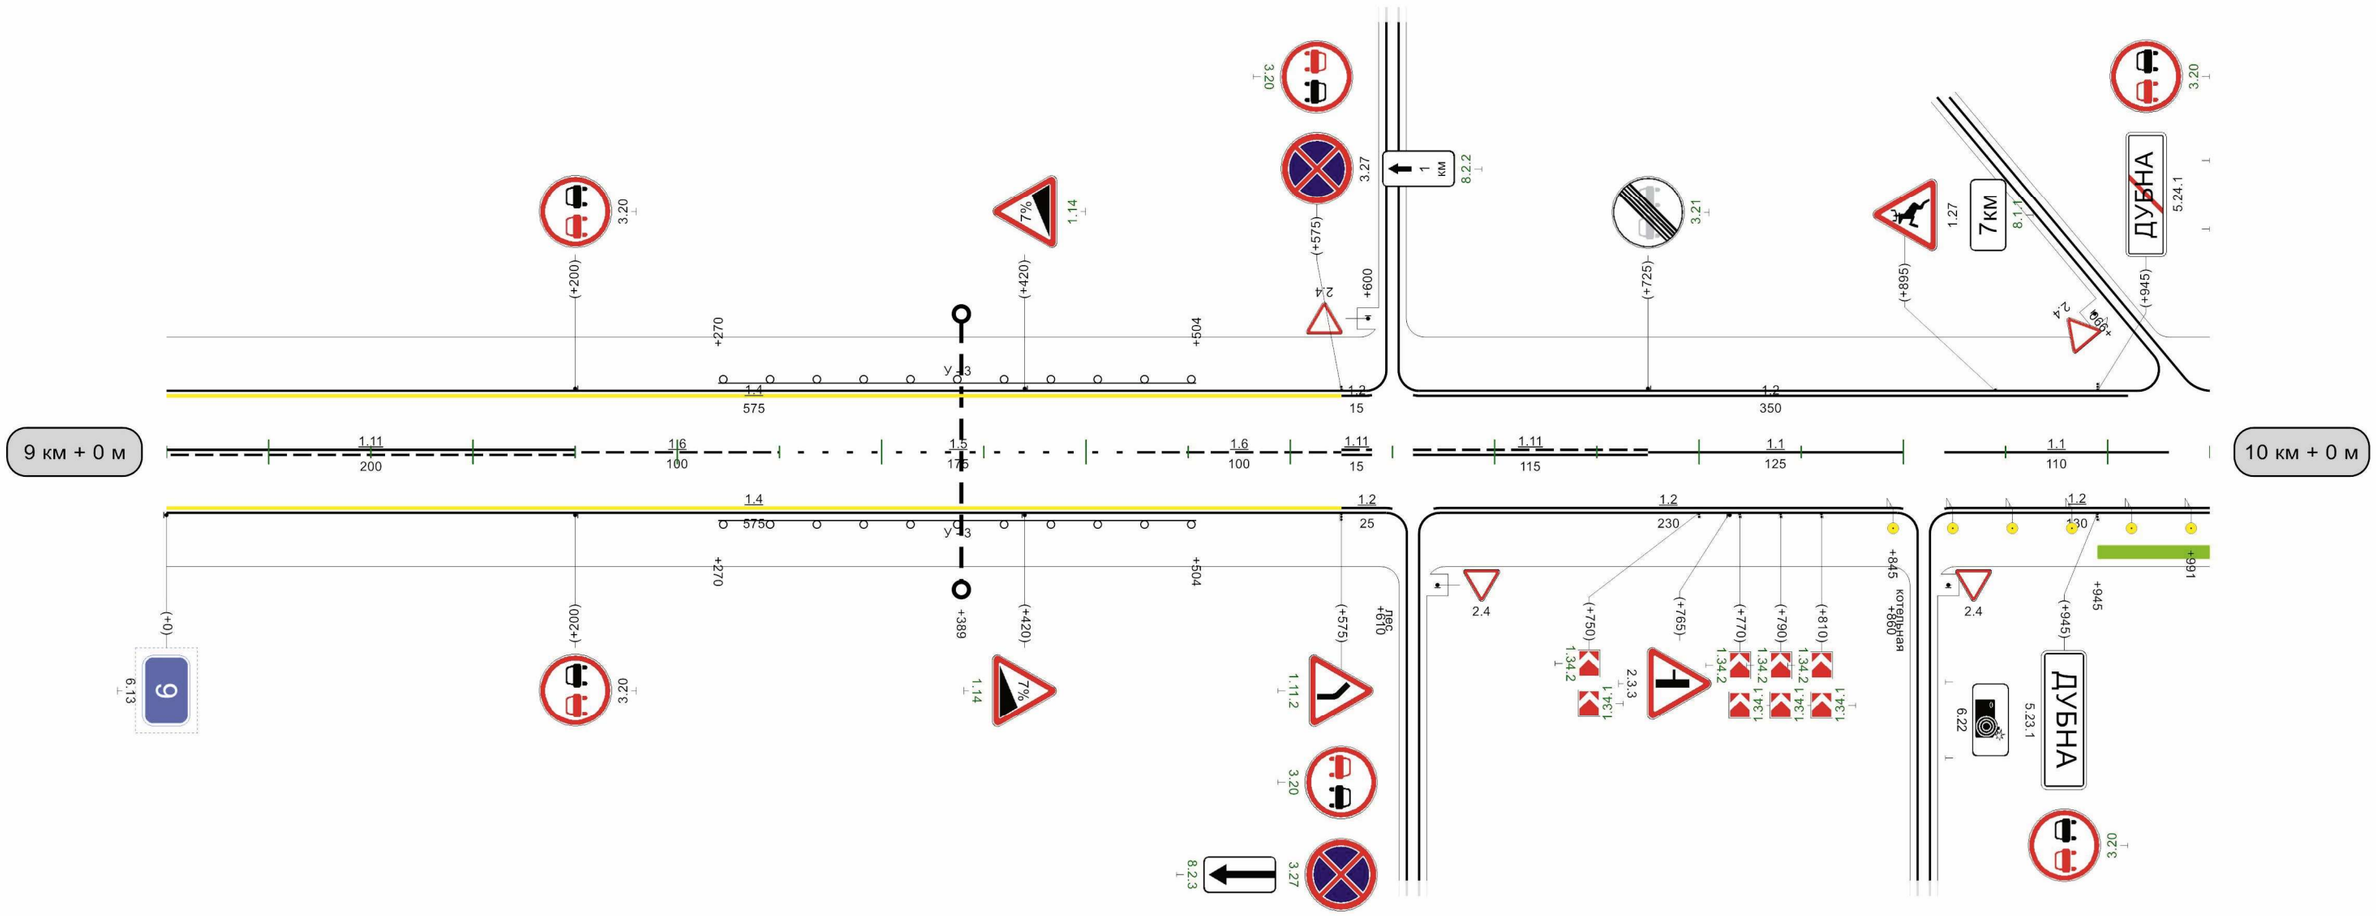

Видимость автомобиля в прямом направлении	878 300 956 300 926 275 945 275 926 250 995

1000м

М 1:3000

Тула-Белев-подъезд к н.п Дубна

Разметка на участке:
1.1 : 478,00 м
1.2 : 1310,00 м
1.11 : 195,00 м
1.17 : 12,00 м

Кривые в плане	R=680м P=38; a=10° · 64 · 319 · R=252м P=7; a=21° · 475
Элементы дороги в продольном профиле	4 · 36 · R=3774м · 447 · 81 · 481 · 81 · R=3954м · 717 · 21
Видимость автомобиля в обратном направлении	145 300 · 170 275 · 195 250 · 220 225 · 245 200 · 270 175 · 295 175 · 320 150 · 345 150 · 370 175 · 395 175 · 420 175 · 445 200 · 470 200 · 495 225 · 520 250 · 545 275 · 570 300 · 595
Характеристики проезжей части	7,00

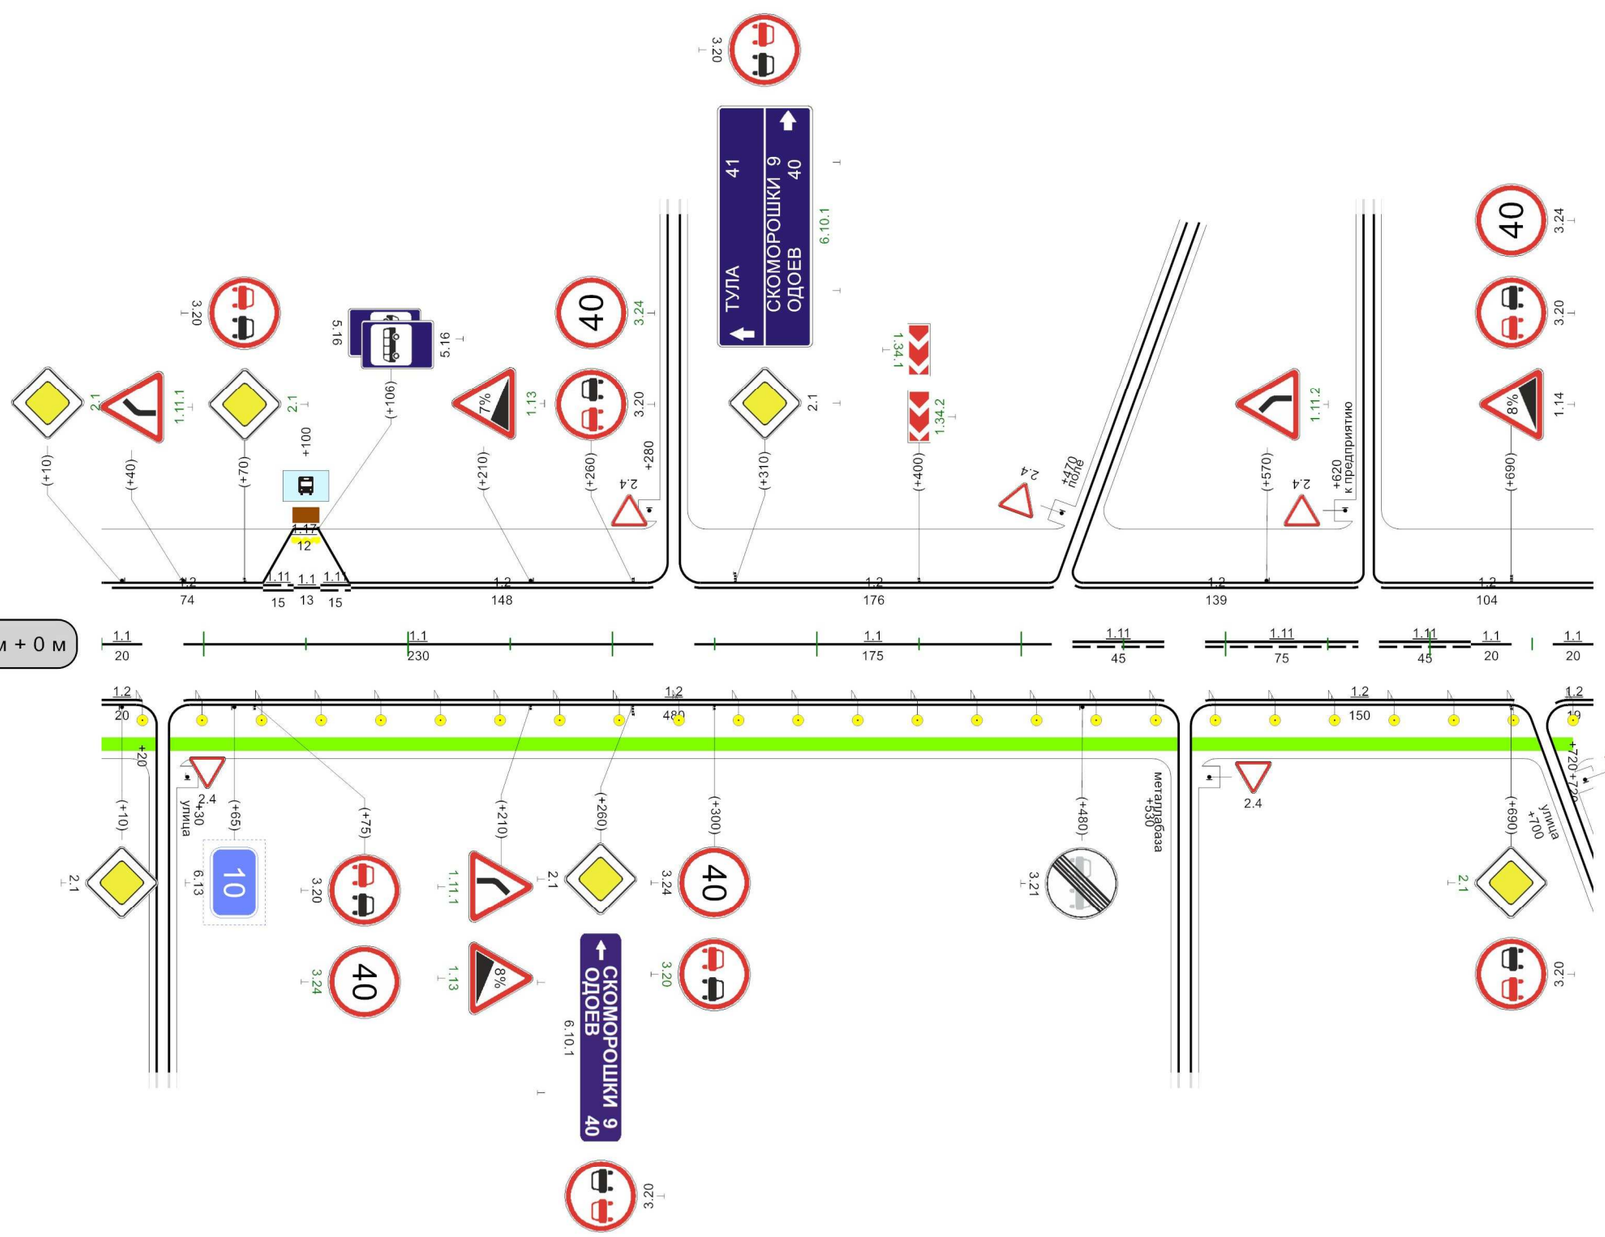

Видимость автомобиля в прямом направлении	

730м