М 1:3000

Тула-Белев-а-п к н.п. Шатово

Кривые в плане	5 — R=475м P=40; a=7° — 61 ; 801 — R=722м P=18; a=23°
Элементы дороги в продольном профиле	11 — 40 — 43 — R=8247м — 12 — 274 — 22 — 601 — R=10171м — 60 — 981
Видимость автомобиля в обратном направлении	750 200 | 800 200 | 850 200 | 900 250 | 950 200 0
Характеристики проезжей части	6,00

Разметка на участке:
1.1 : 40,00 м
1.5 : 795,00 м
1.6 : 150,00 м
1.17 : 10,00 м

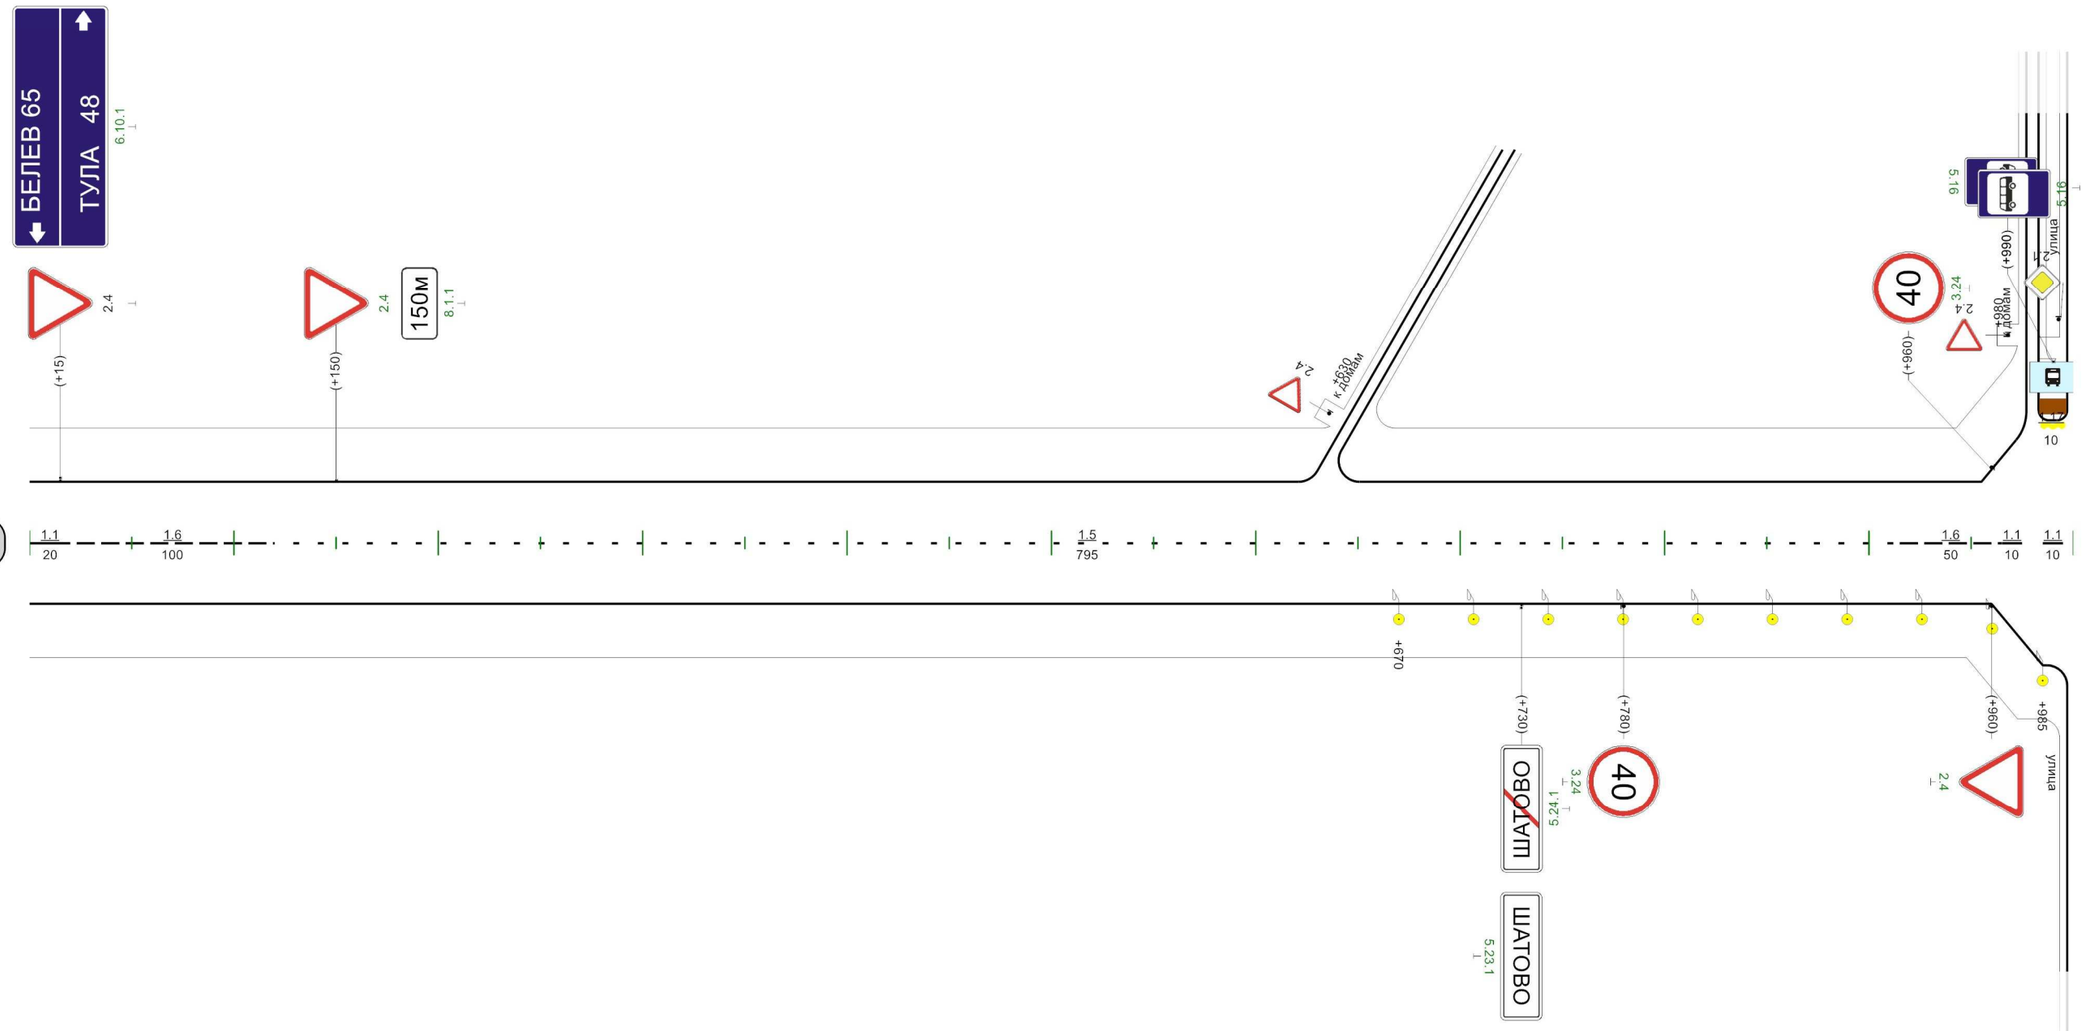

Видимость автомобиля в прямом направлении	150 300 | 200 250 | 250 300 | 300

1000м