
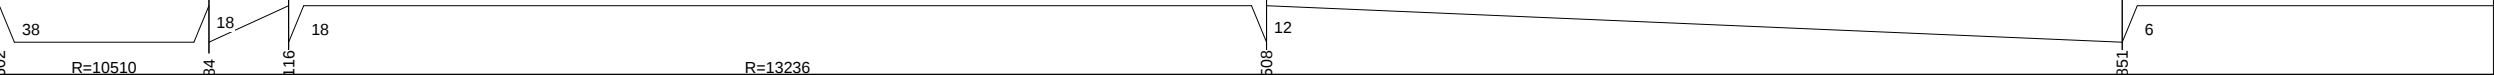
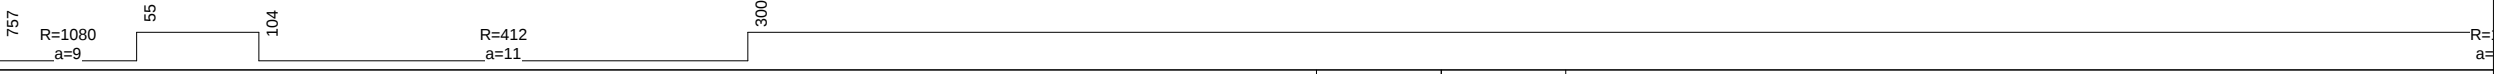
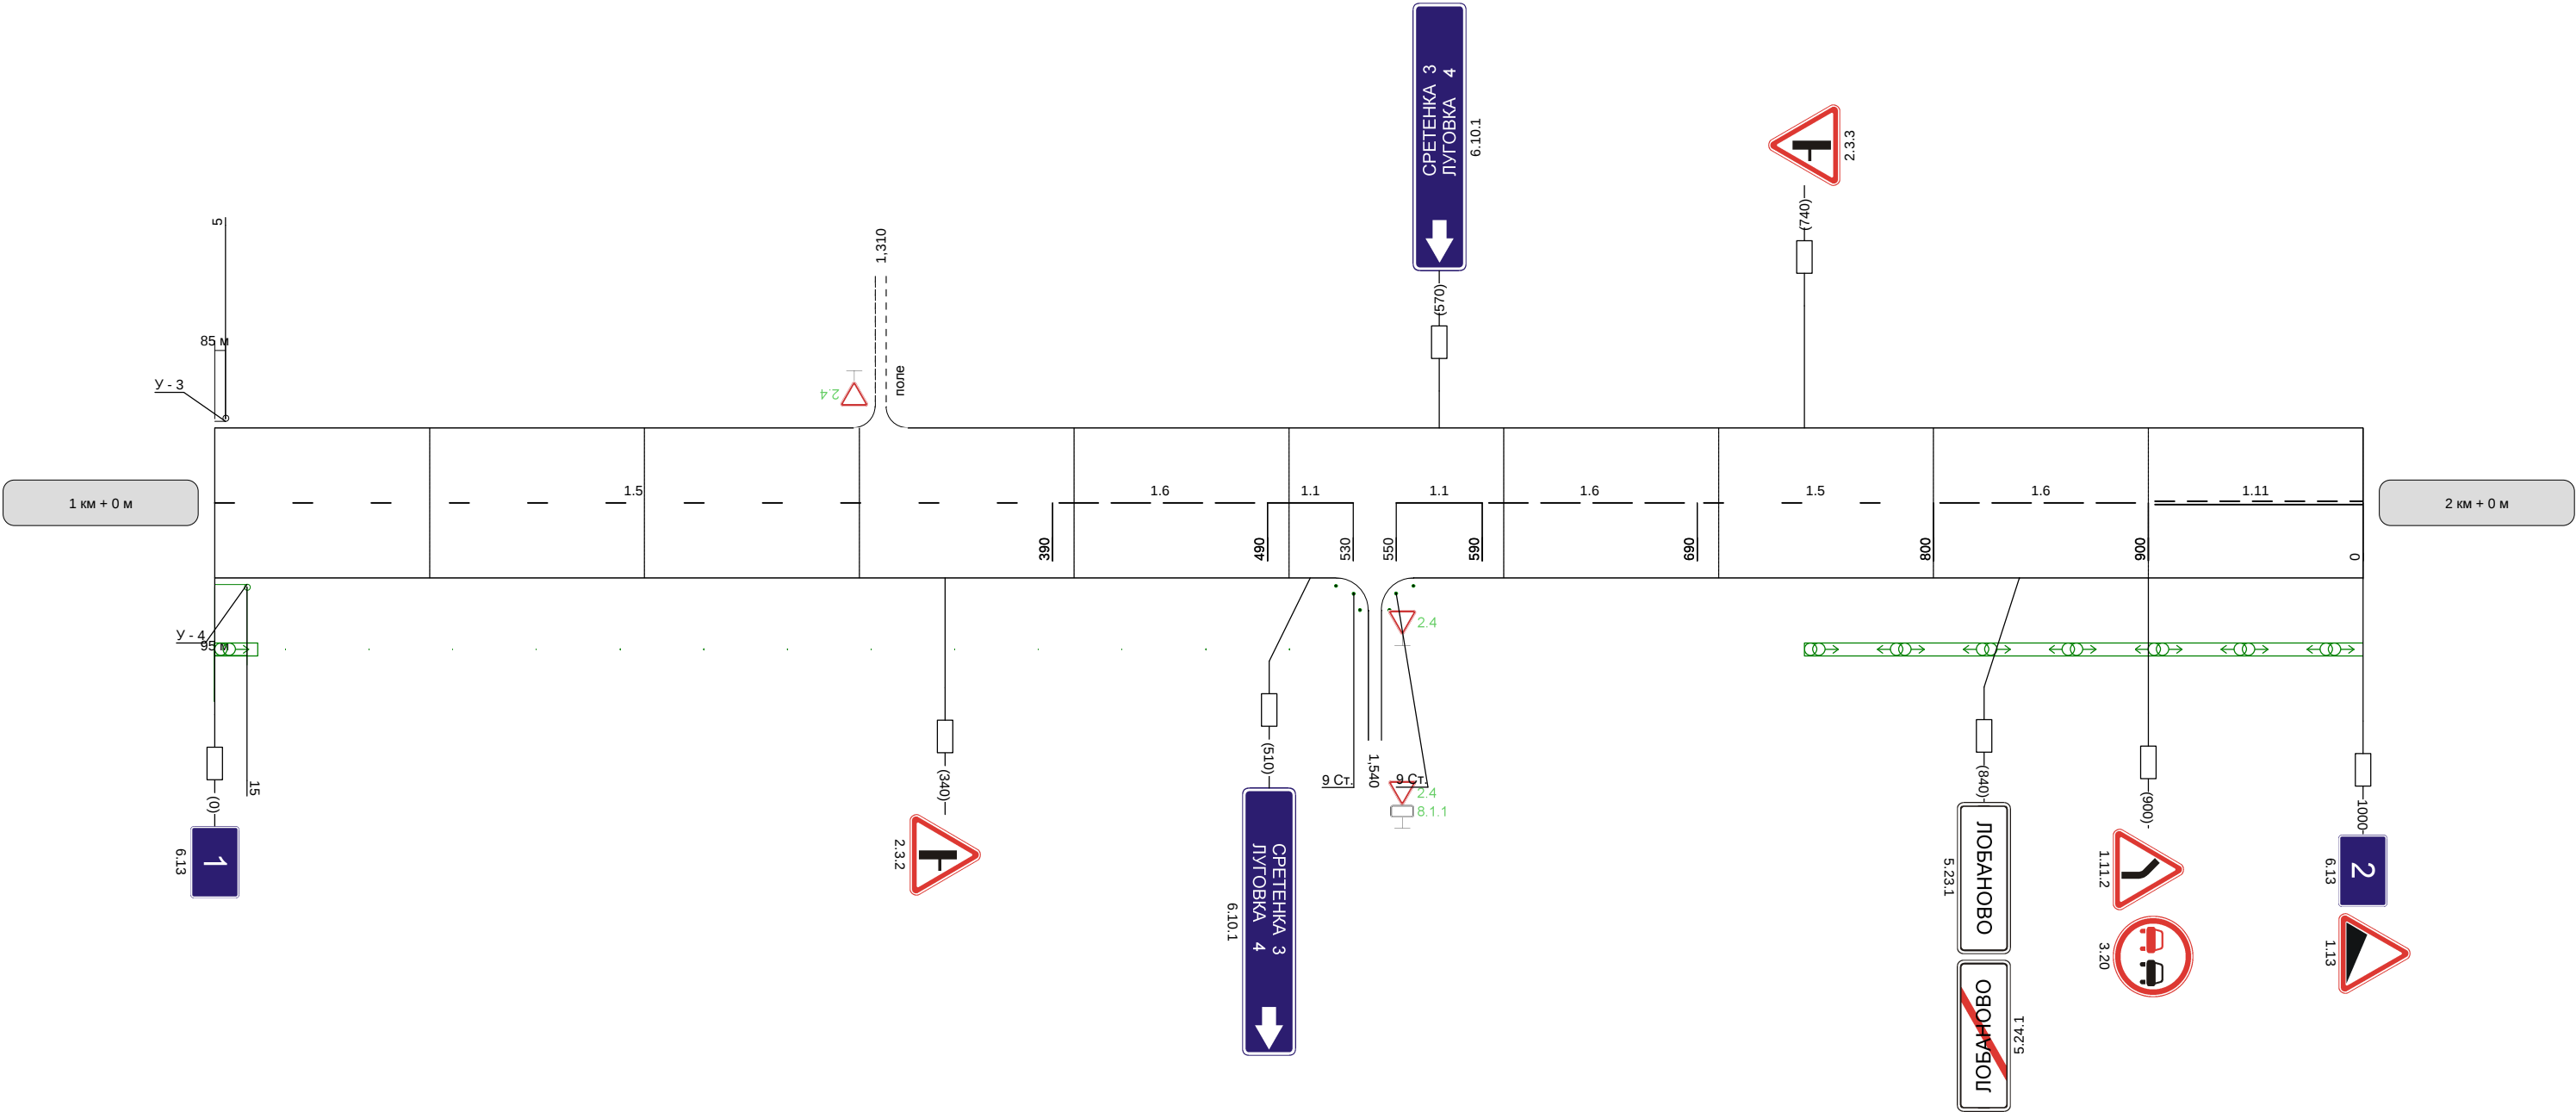


Наименование автодороги (административный район)	"Дон"-Ступино				
Элементы дороги в продольном профиле					
Элементы дороги в плане					
Видимость автомобиля в обратном направлении		300	300		


Разметка на участке:
1.1 : 80 м
1.5 : 500 м
1.6 : 300 м
1.11 : 100 м

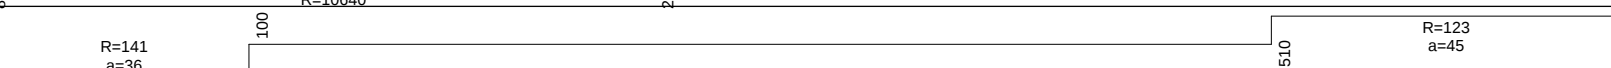


Видимость автомобиля в прямом направлении		300		300	30
--	--	-----	--	-----	----


Наименование автодороги (административный район)	"Дон"-Ступино					
Элементы дороги в продольном профиле	6					45
Элементы дороги в плане	R=141 a=36	100				R=123 a=45
Видимость автомобиля в обратном направлении		250	300	300		

Разметка на участке:
1.1 : 420 м
1.5 : 75 м
1.6 : 210 м
1.11 : 195 м
1.14.1 : 6 м

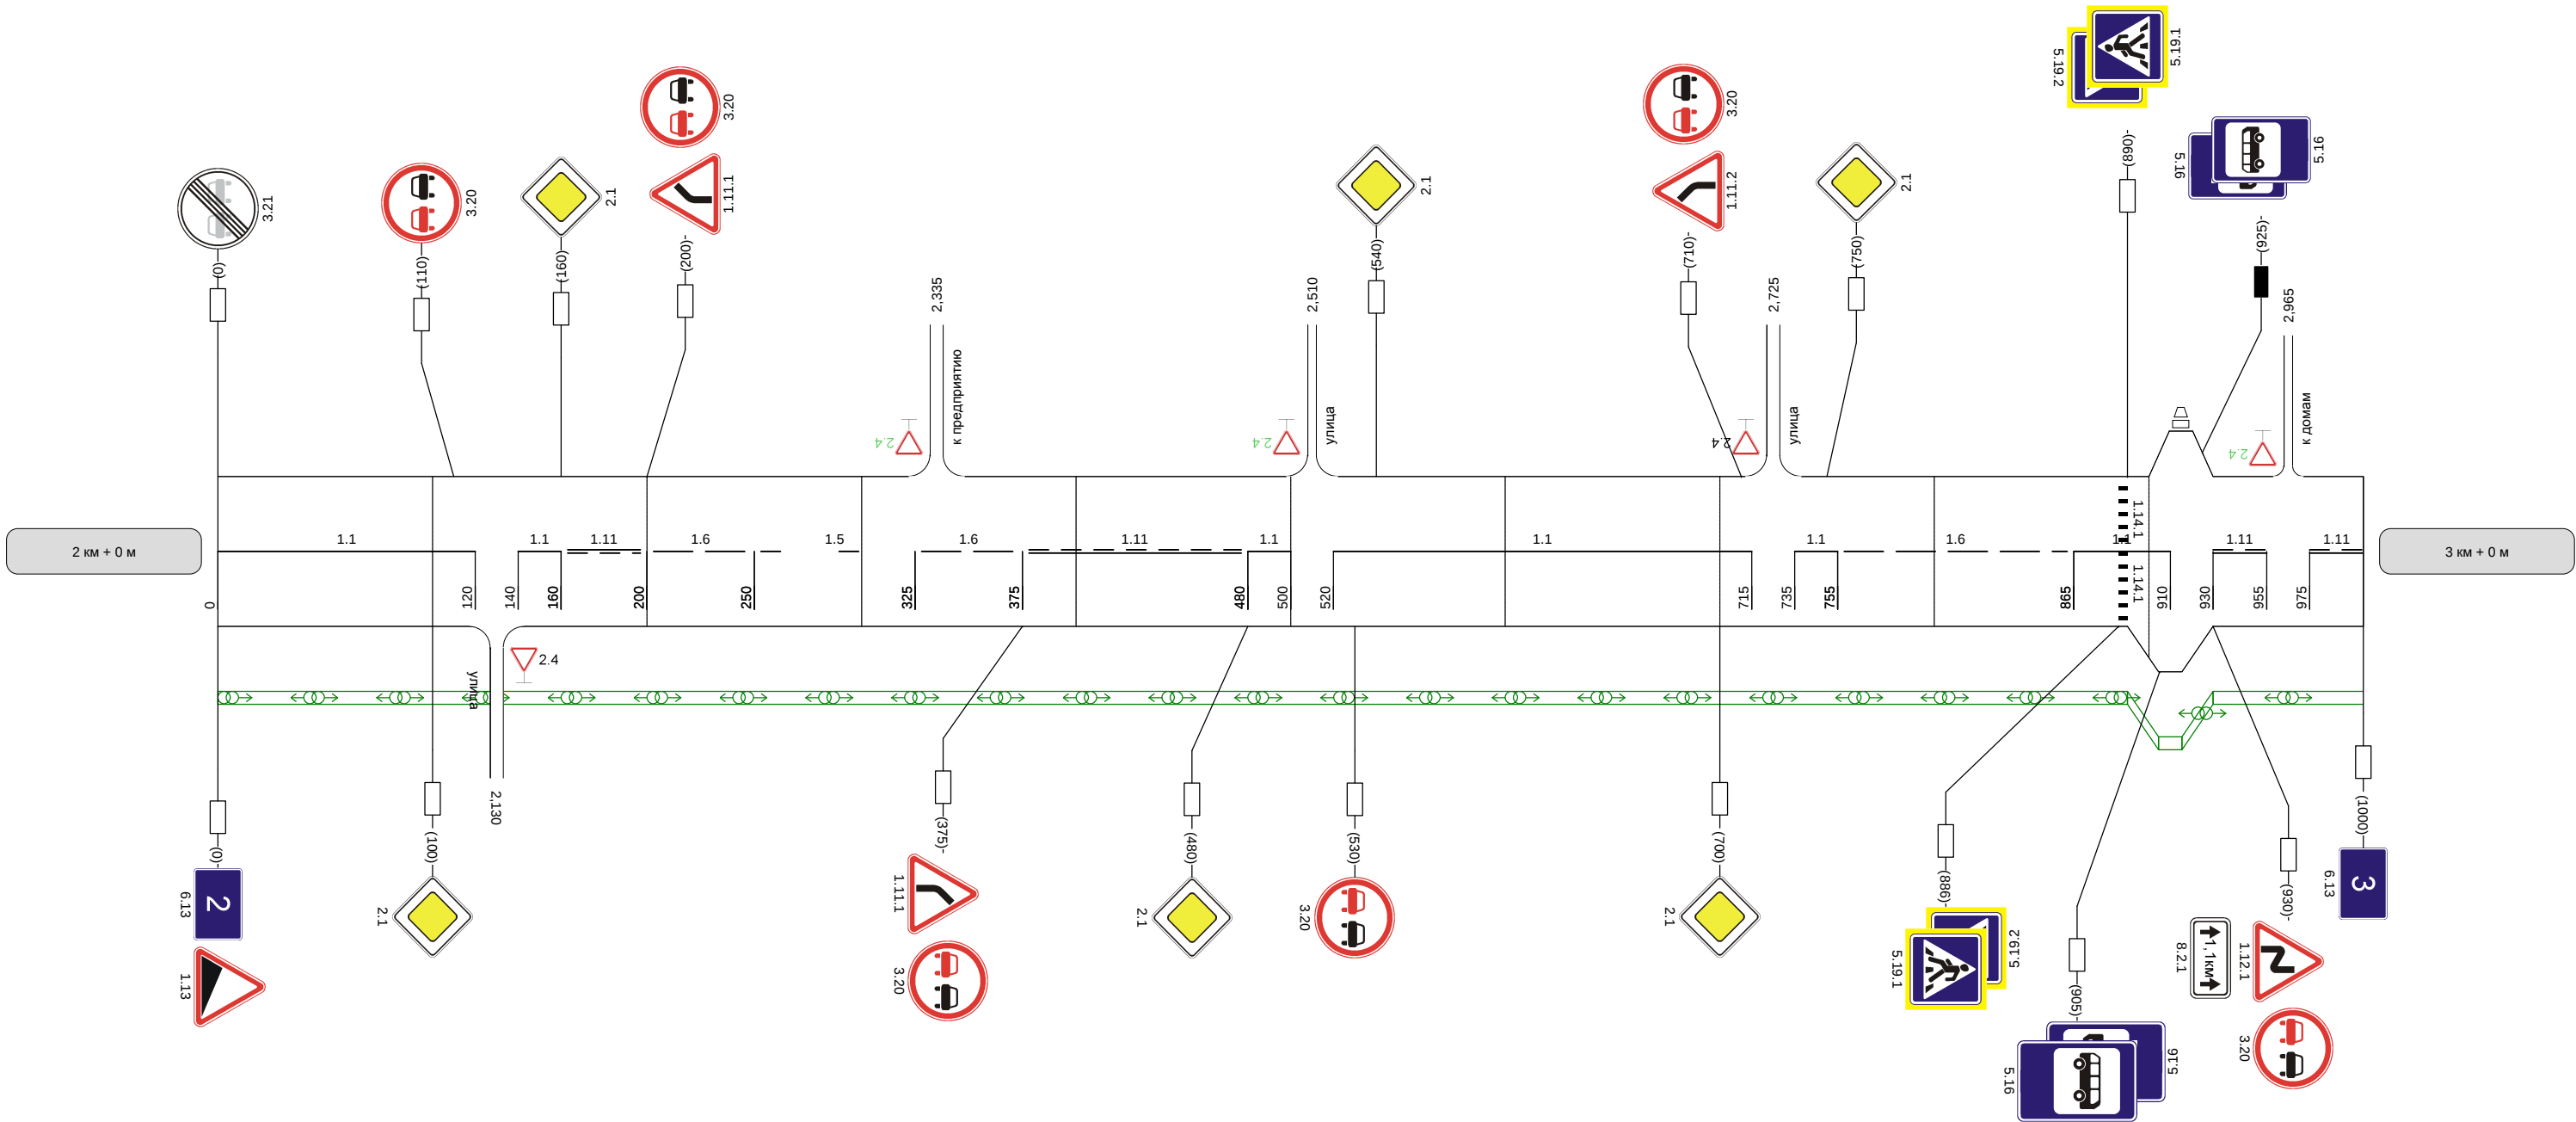


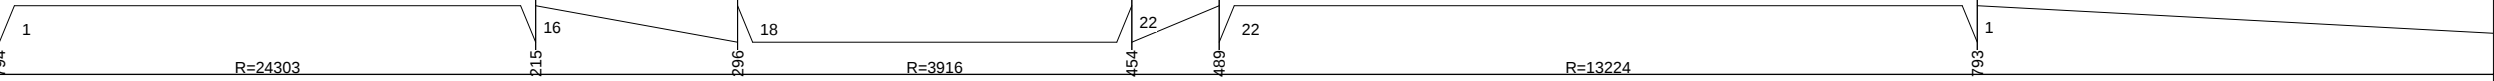Наименование автодороги (административный район)	"Дон"-Ступино
Элементы дороги в продольном профиле	 1 16 18 22 22 1 R=24303 215 296 R=3916 464 489 R=13224 793
Элементы дороги в плане	
Видимость автомобиля в обратном направлении	


Разметка на участке:
1:5 : 1000 м

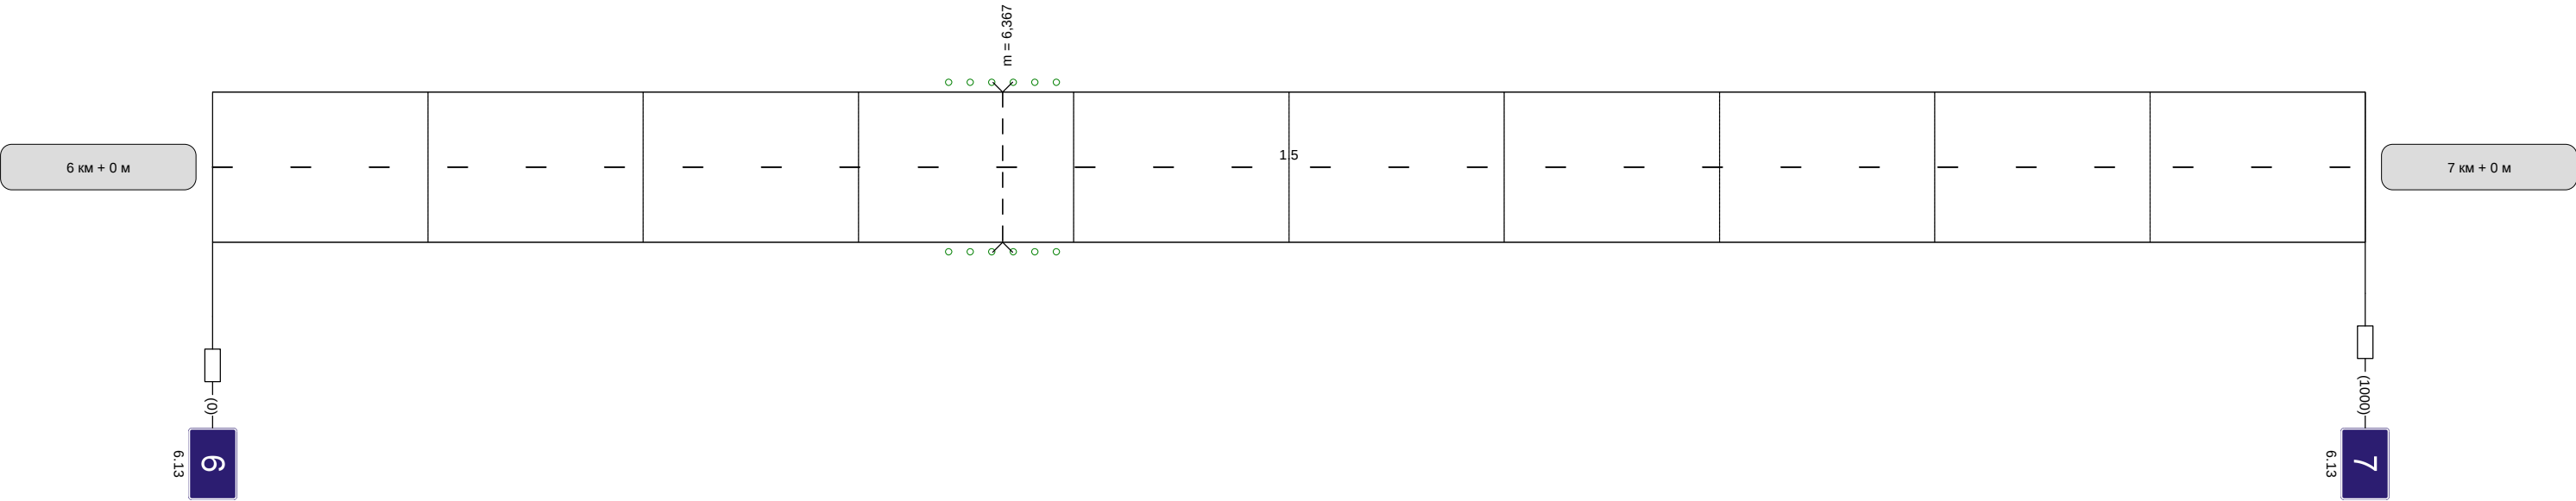

Видимость автомобиля в прямом направлении	
--	--

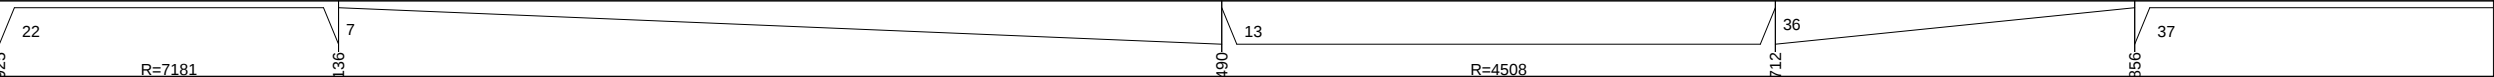Наименование автодороги (административный район)	"Дон"-Ступино						
Элементы дороги в продольном профиле							
Элементы дороги в плане							
Видимость автомобиля в обратном направлении		300	250	250	300	300	


Разметка на участке:
1.1 : 100 м
1.5 : 280 м
1.6 : 200 м
1.11 : 420 м

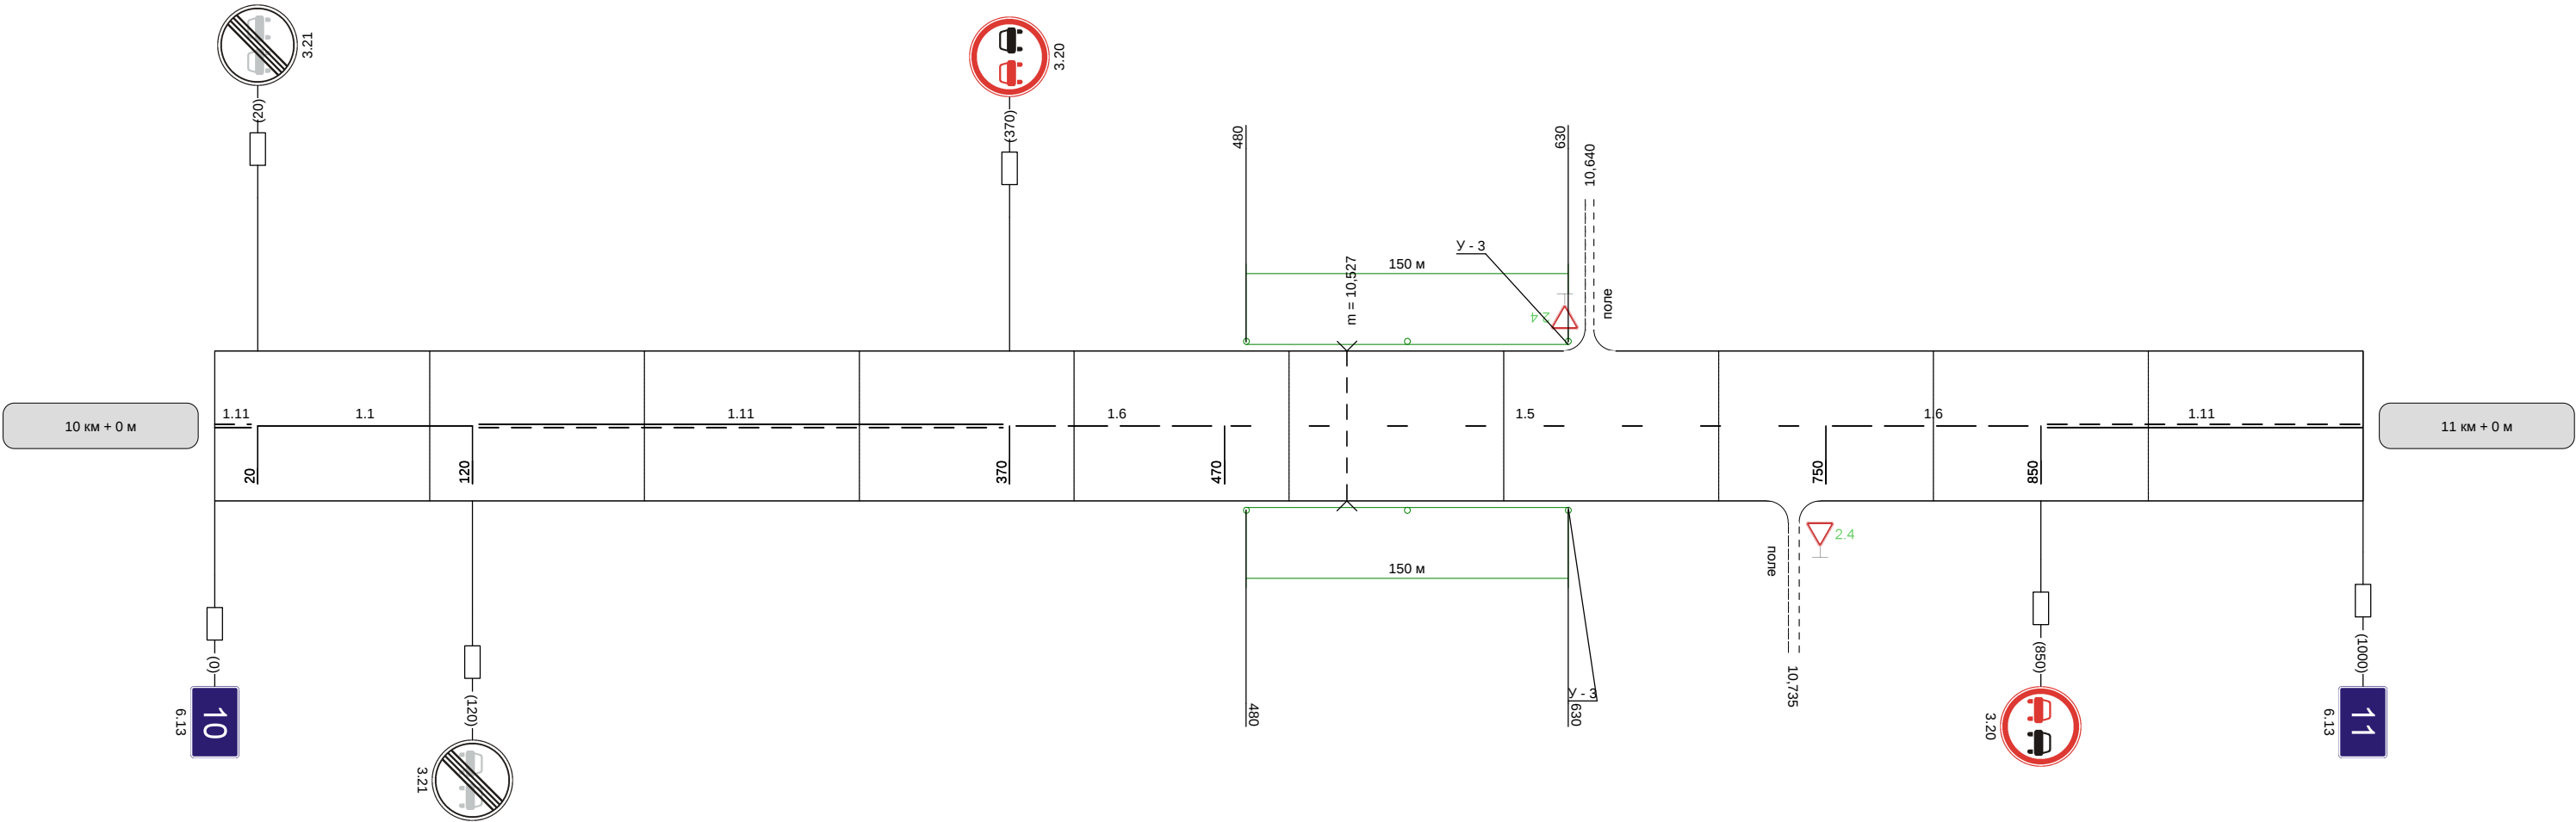

Видимость автомобиля в прямом направлении	250	300	30
--	-----	-----	----

Наименование автодороги (административный район)	"Дон"-Ступино																
Элементы дороги в продольном профиле	10	18			16	15			30	24			43				
Элементы дороги в плане	19	R=6780				244	282	R=4616		490	655	R=8638		818			
Видимость автомобиля в обратном направлении								369	R=653 a=7		487	730		R=72 a=56	820		
								250	200	200	250	300			250	250	300


Разметка на участке:
1.1 : 440 м
1.5 : 50 м
1.6 : 100 м
1.11 : 410 м

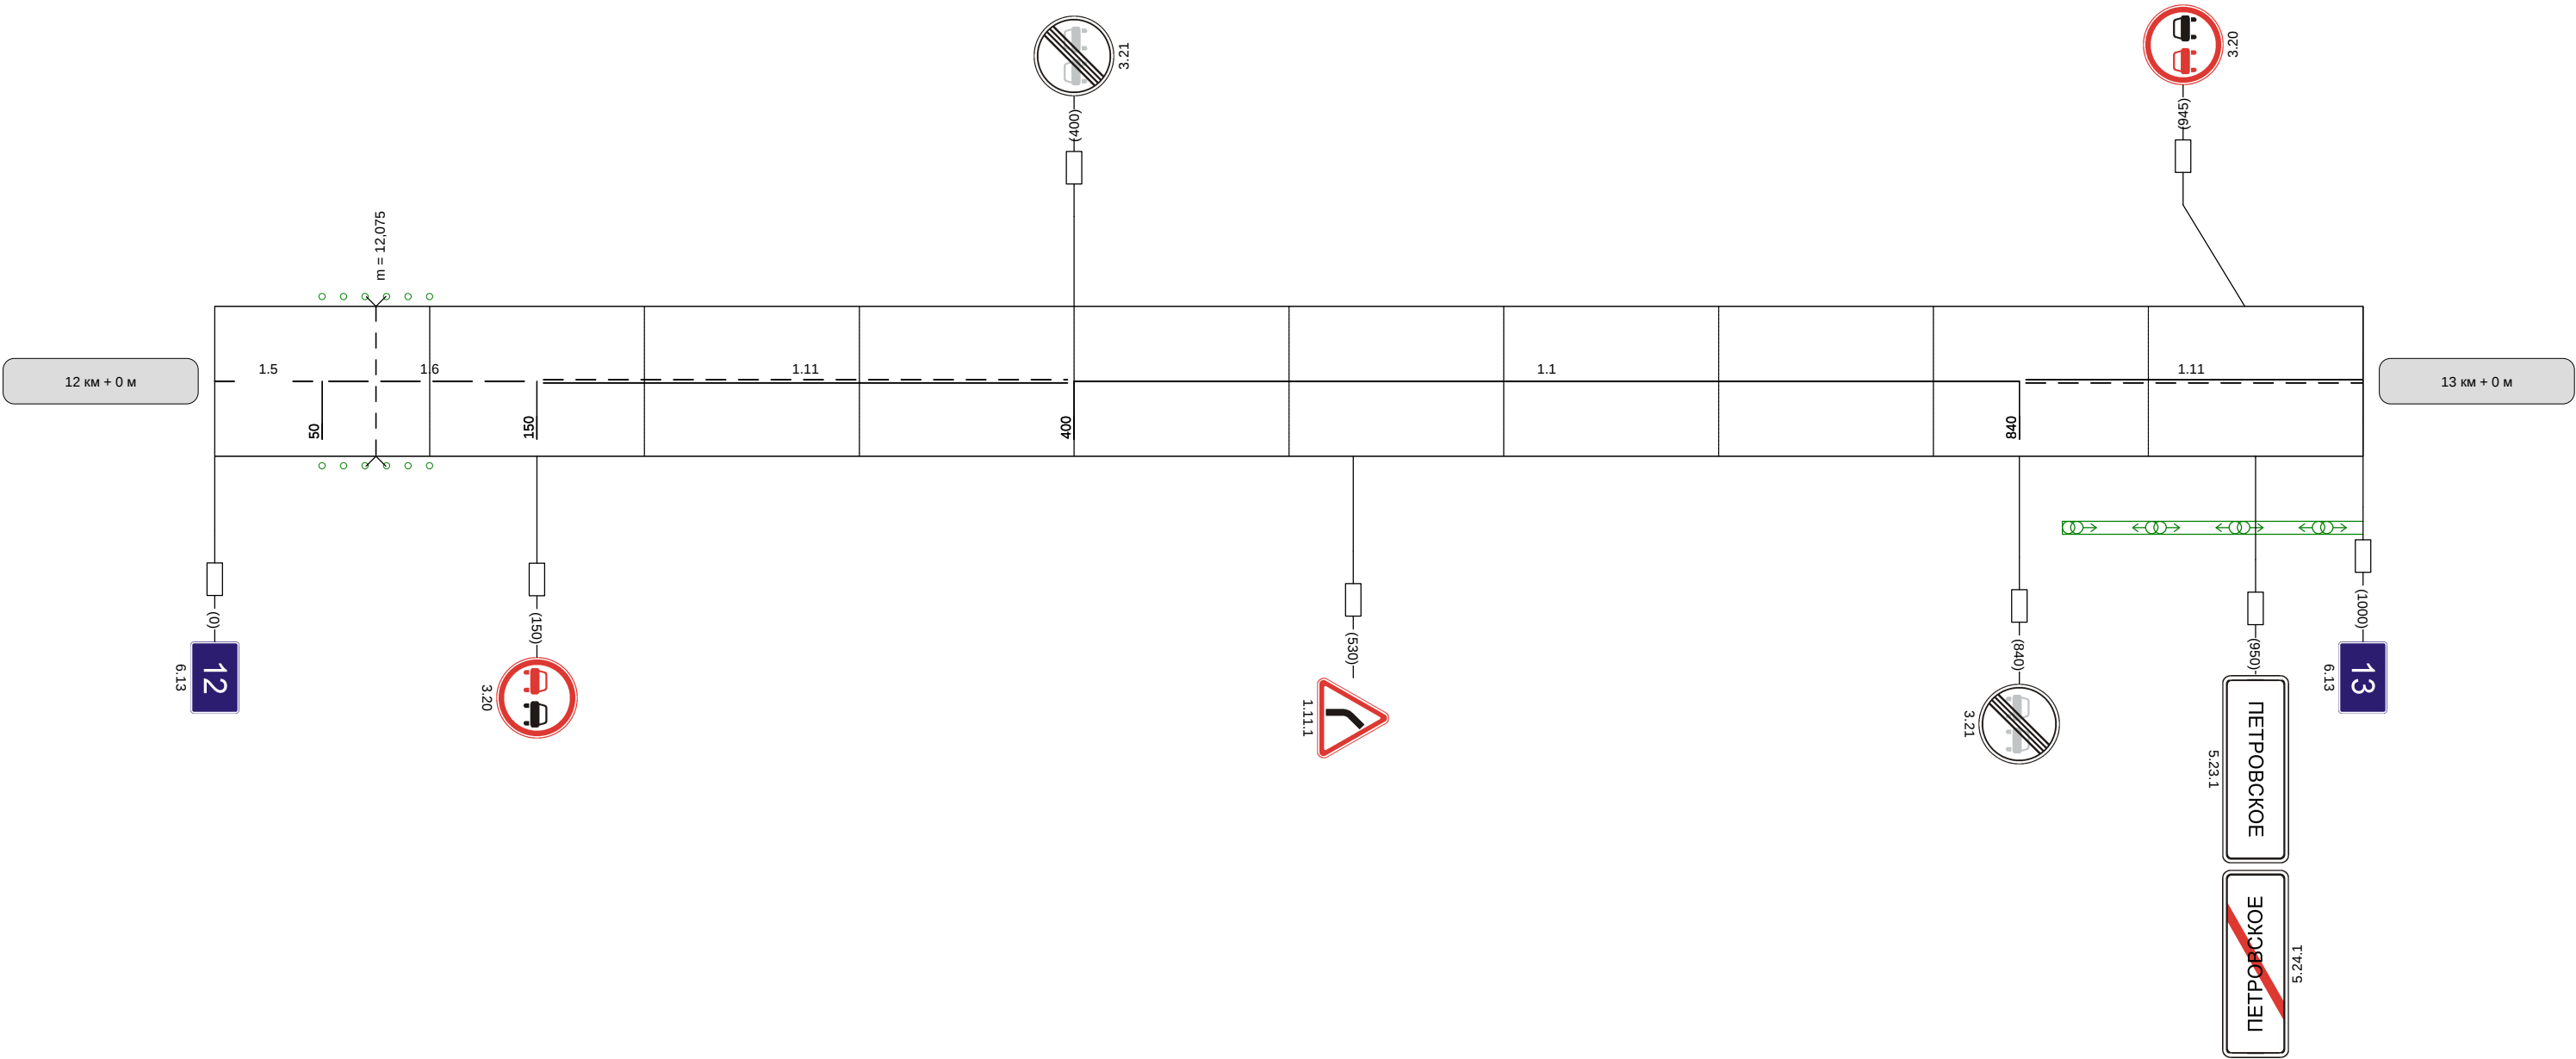

Видимость автомобиля в прямом направлении		300	250	200	200		300	
--	--	-----	-----	-----	-----	--	-----	--

Наименование автодороги (административный район)	"Дон"-Ступино										
Элементы дороги в продольном профиле	6	16	R=7306	6	5	R=5104	38	38	R=6949	5	5
Элементы дороги в плане											R=292 97,0a=14
Видимость автомобиля в обратном направлении						250	200	250	250	300	


Разметка на участке:
1.1 : 580 м
1.5 : 120 м
1.6 : 100 м
1.11 : 200 м

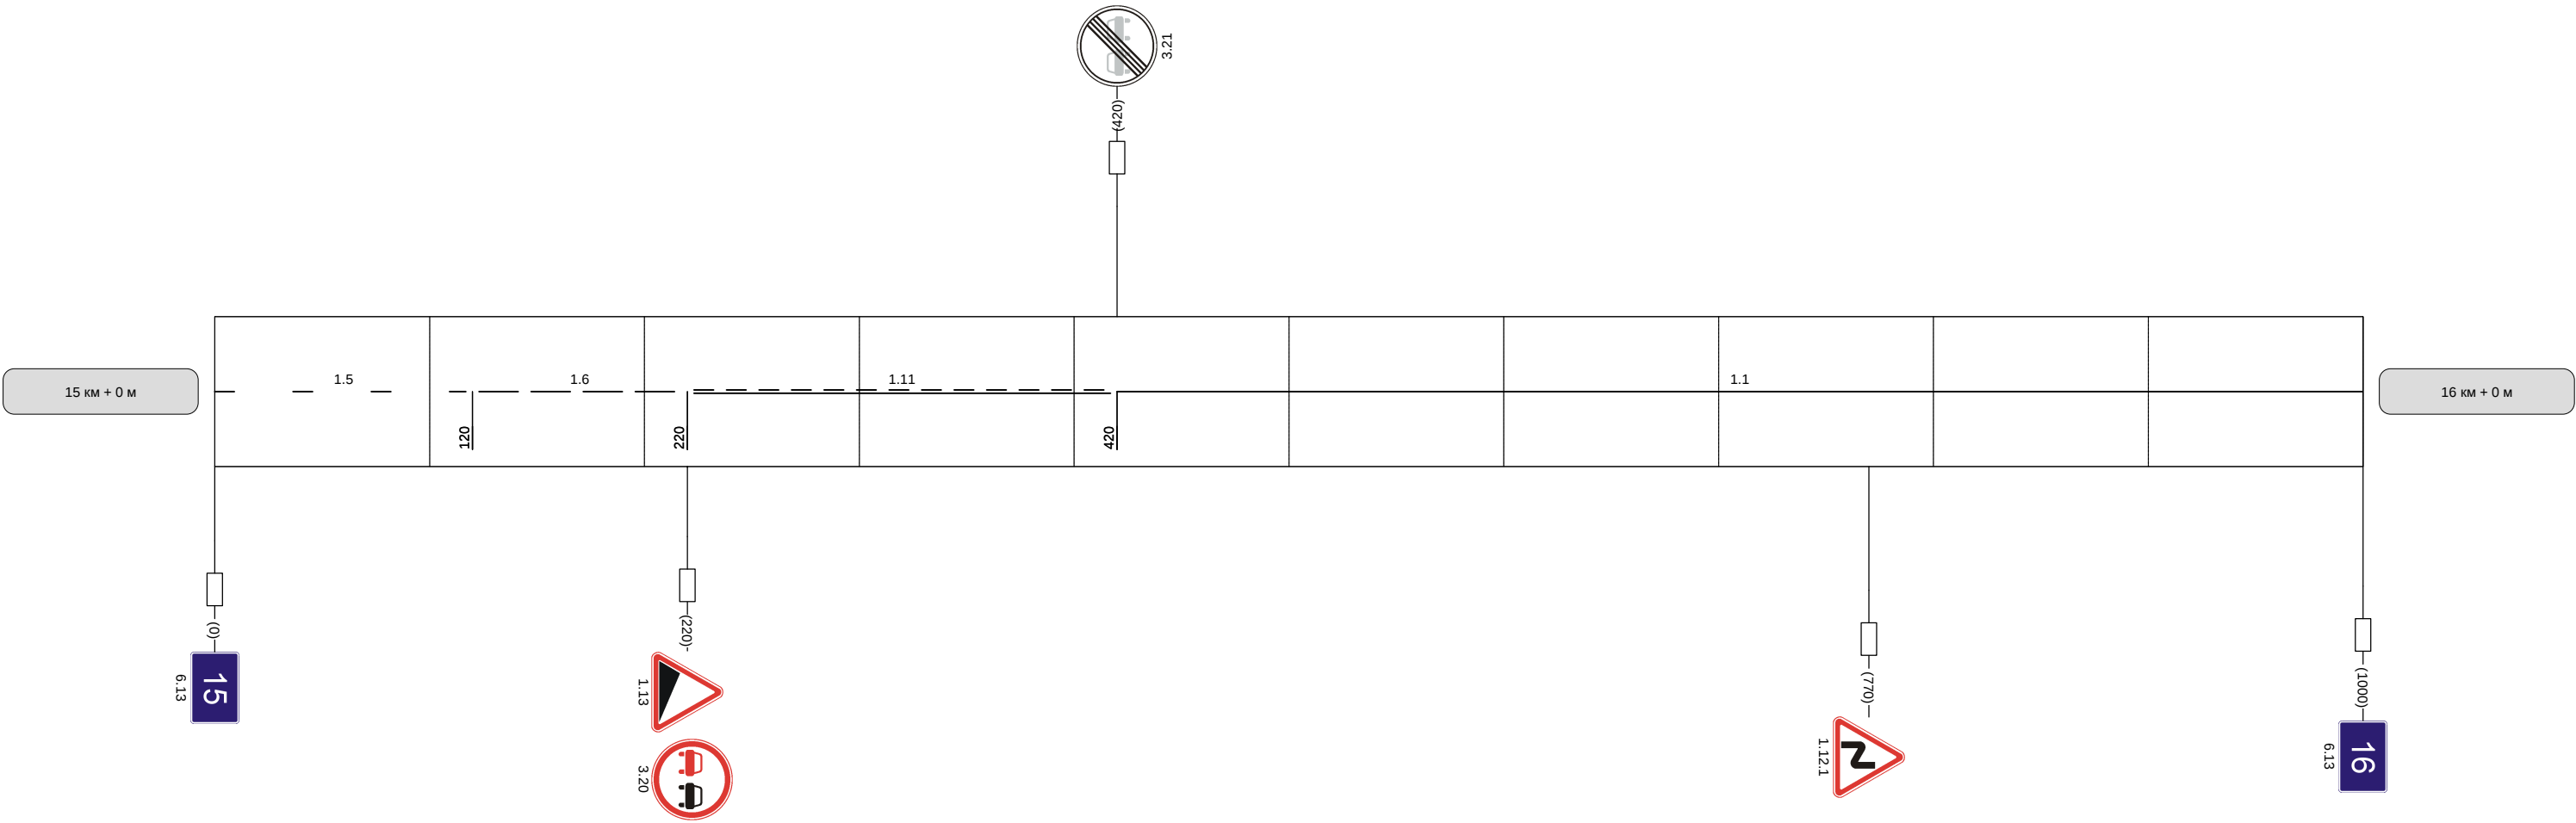

Видимость автомобиля в прямом направлении		300	250	200	250		300	250	200	200	300
--	--	-----	-----	-----	-----	--	-----	-----	-----	-----	-----

Наименование автодороги (административный район)	"Дон"-Ступино							
Элементы дороги в продольном профиле	53 273	54 111	R=8607			24 866	28 544	11 865
Элементы дороги в плане	200		R=715 a=22		280	R=18377		
Видимость автомобиля в обратном направлении		200	250	250	300		300	


Разметка на участке:
1.1 : 270 м
1.5 : 400 м
1.6 : 100 м
1.11 : 210 м

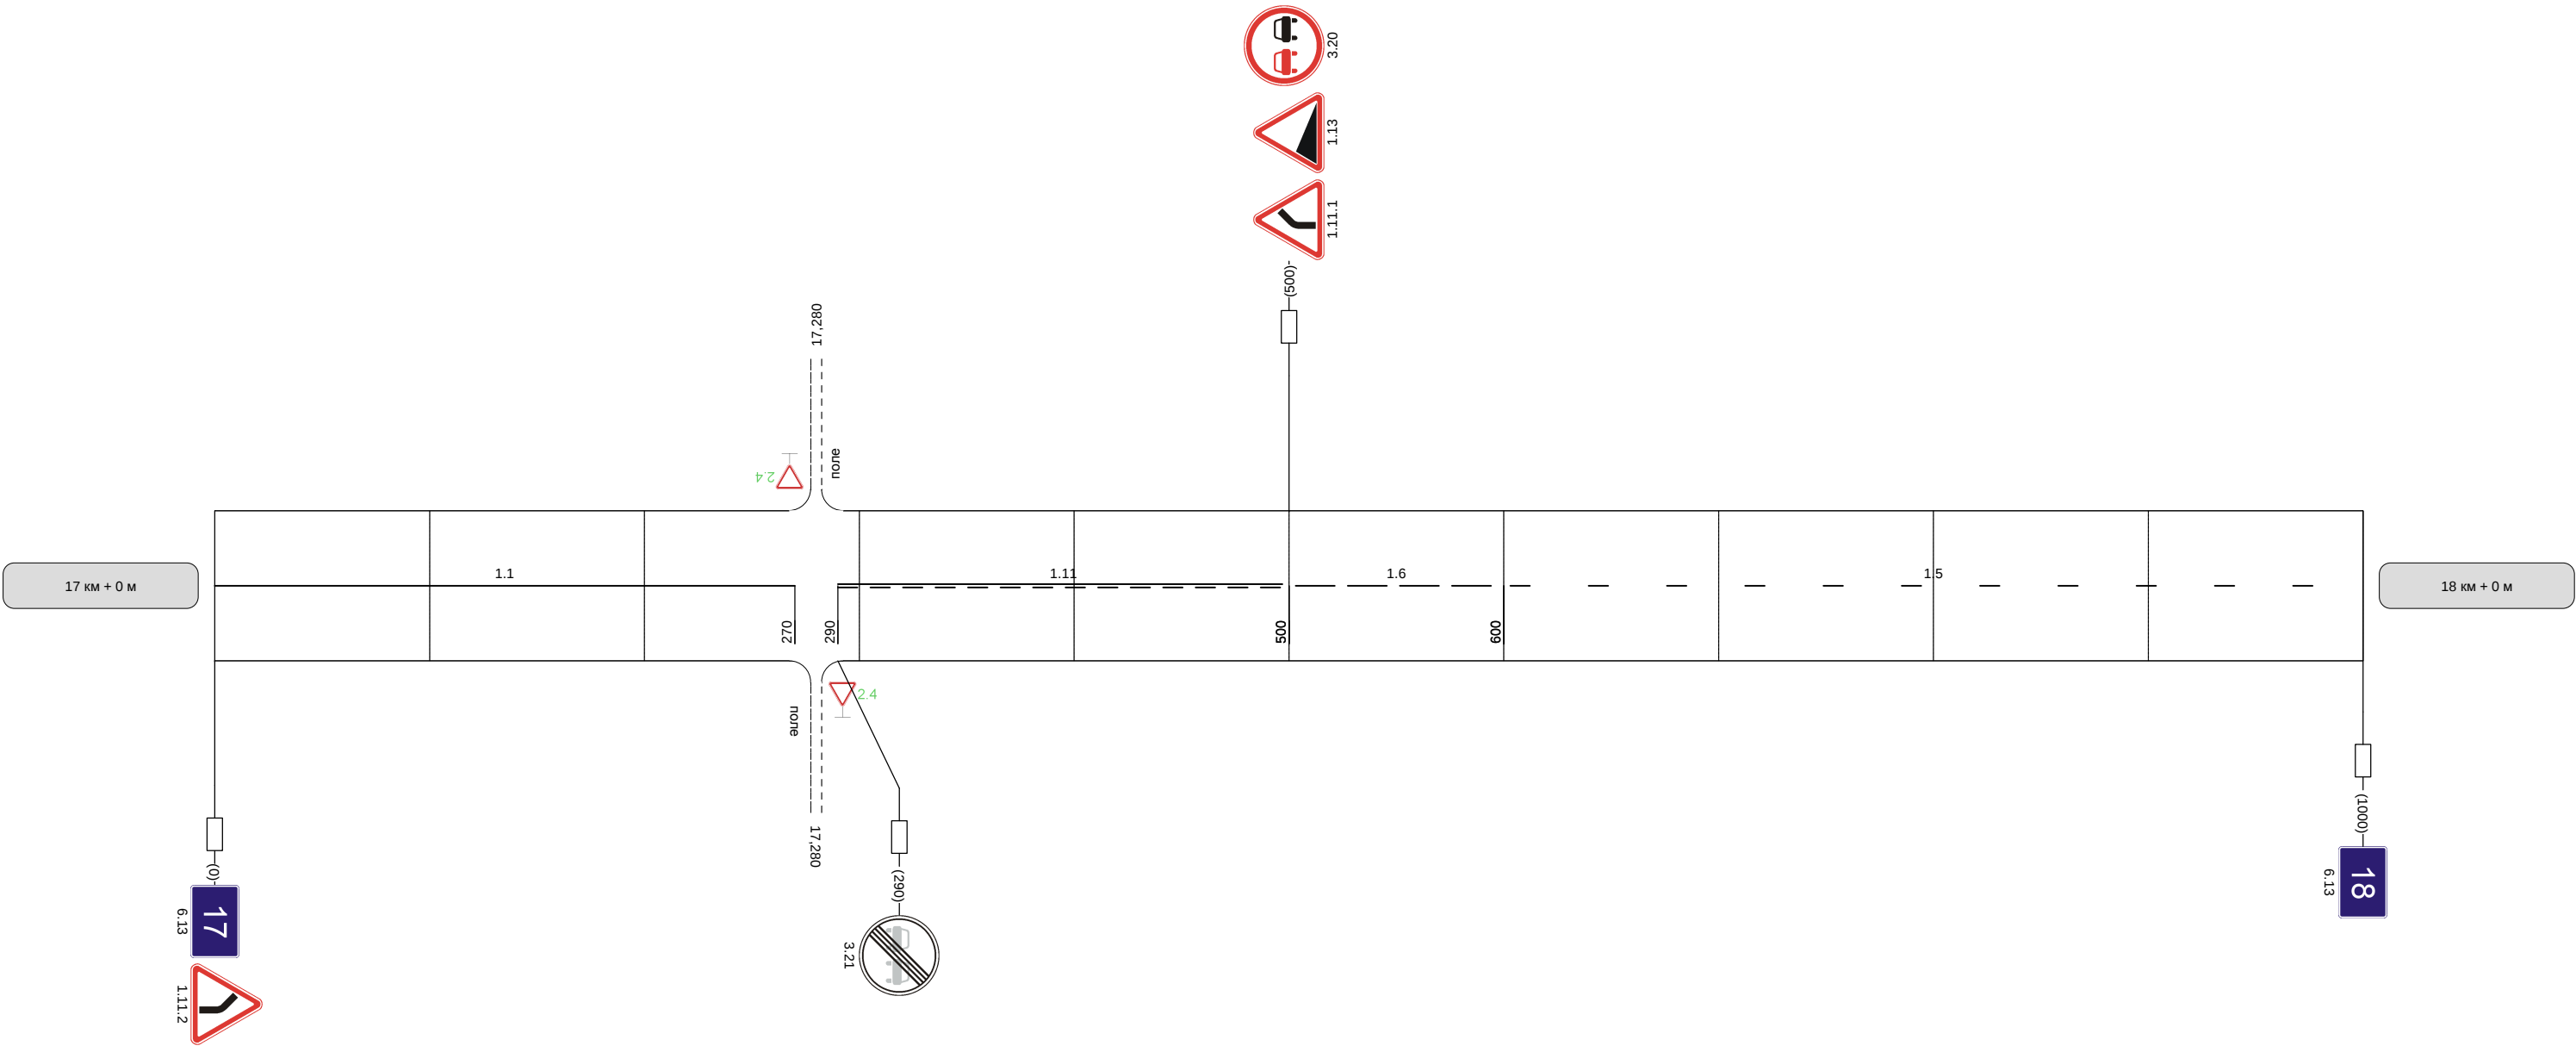

Видимость автомобиля в прямом направлении	300	300	300	300				
--	-----	-----	-----	-----	--	--	--	--

Наименование автодороги (административный район)	"Дон"-Ступино		
Элементы дороги в продольном профиле	11		
Элементы дороги в плане		510 R=366 a=45	580 749 R=705 a=6 881
Видимость автомобиля в обратном направлении			


Разметка на участке:
1.1 : 80 м
1.5 : 310 м
1.6 : 200 м
1.7 : 45 м
1.11 : 345 м

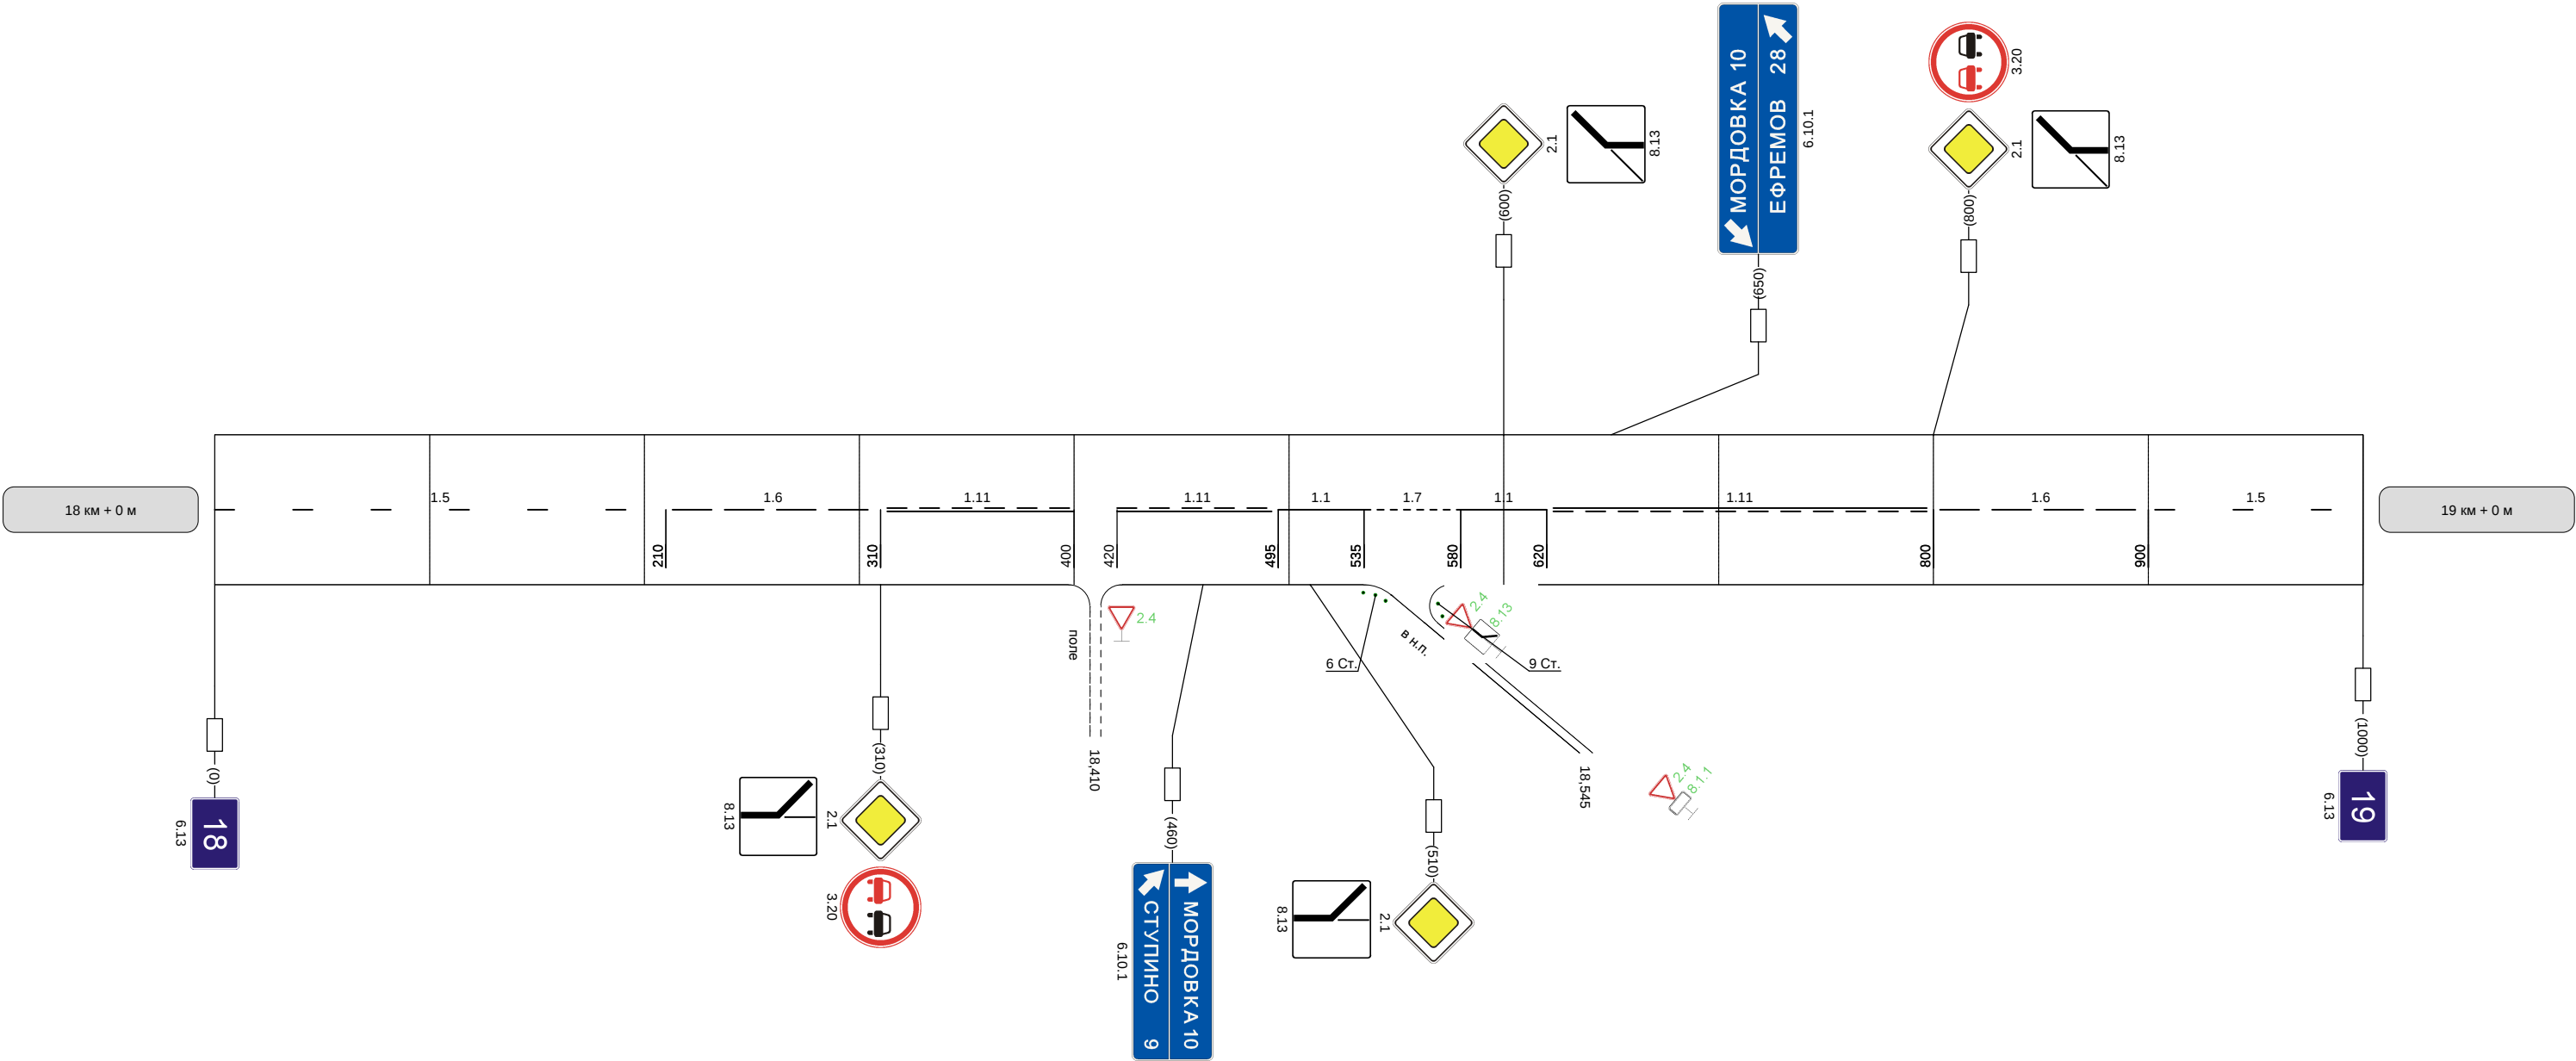

Видимость автомобиля в прямом направлении	
--	--

Наименование автодороги (административный район)	"Дон"-Ступино		
Элементы дороги в продольном профиле	11		
	5		
Элементы дороги в плане			
Видимость автомобиля в обратном направлении			


Разметка на участке:
1:5 : 1000 м

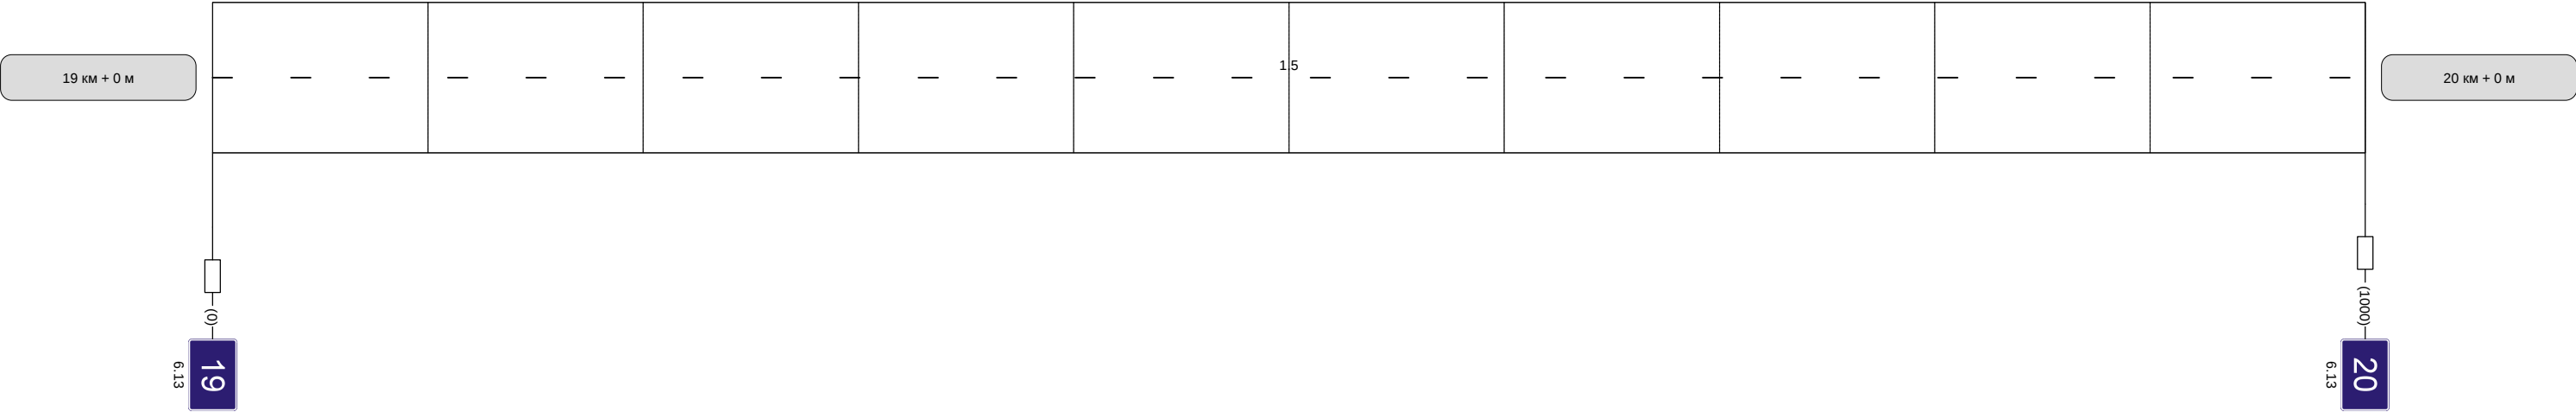


Видимость автомобиля в прямом направлении			
--	--	--	--

Наименование автодороги (административный район)	"Дон"-Ступино
Элементы дороги в продольном профиле	11
Элементы дороги в плане	
Видимость автомобиля в обратном направлении	


Разметка на участке:
1:5 : 1000 м

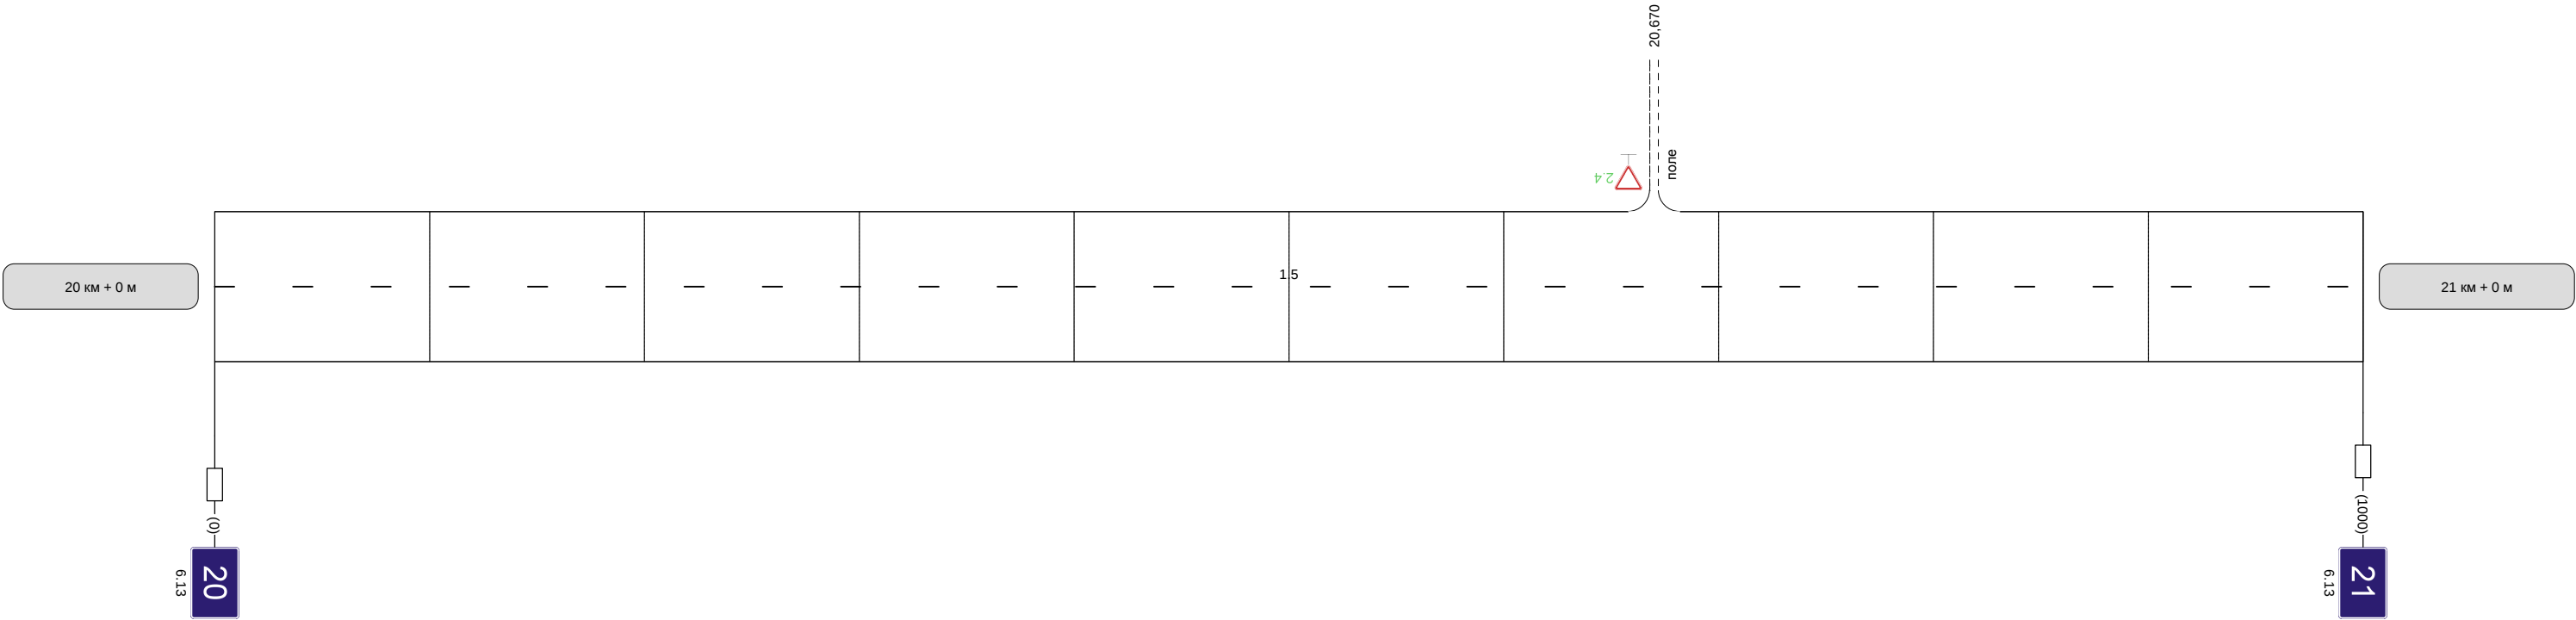

Видимость автомобиля в прямом направлении	
--	--

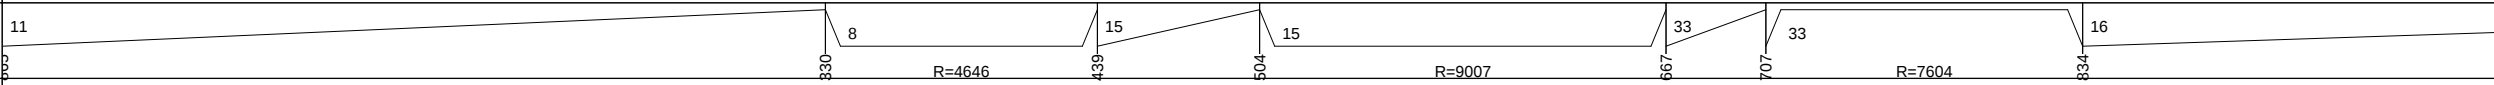Наименование автодороги (административный район)	"Дон"-Ступино									
Элементы дороги в продольном профиле	11									
Элементы дороги в плане										
Видимость автомобиля в обратном направлении										


Разметка на участке:
1:5 : 1000 м

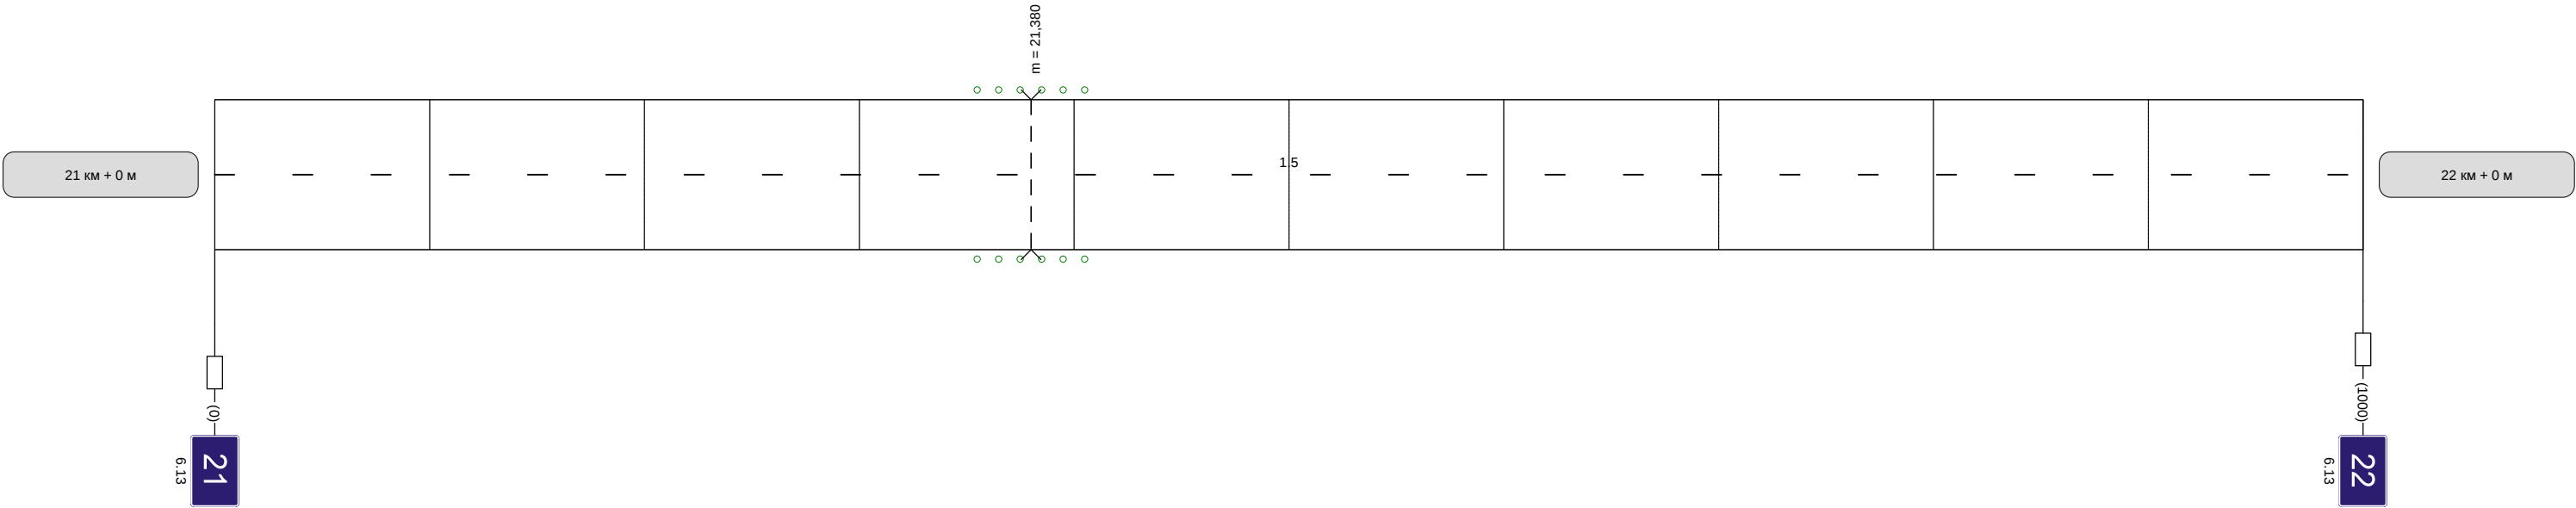

Видимость автомобиля в прямом направлении	
--	--

Наименование автодороги (административный район)	"Дон"-Ступино					
Элементы дороги в продольном профиле	8	7	36	37	55	55
Элементы дороги в плане	19	R=6642	244	813	R=12696	545
Видимость автомобиля в обратном направлении		200	200	250	300	


Разметка на участке:
1.1 : 110 м
1.5 : 540 м
1.6 : 100 м
1.11 : 250 м

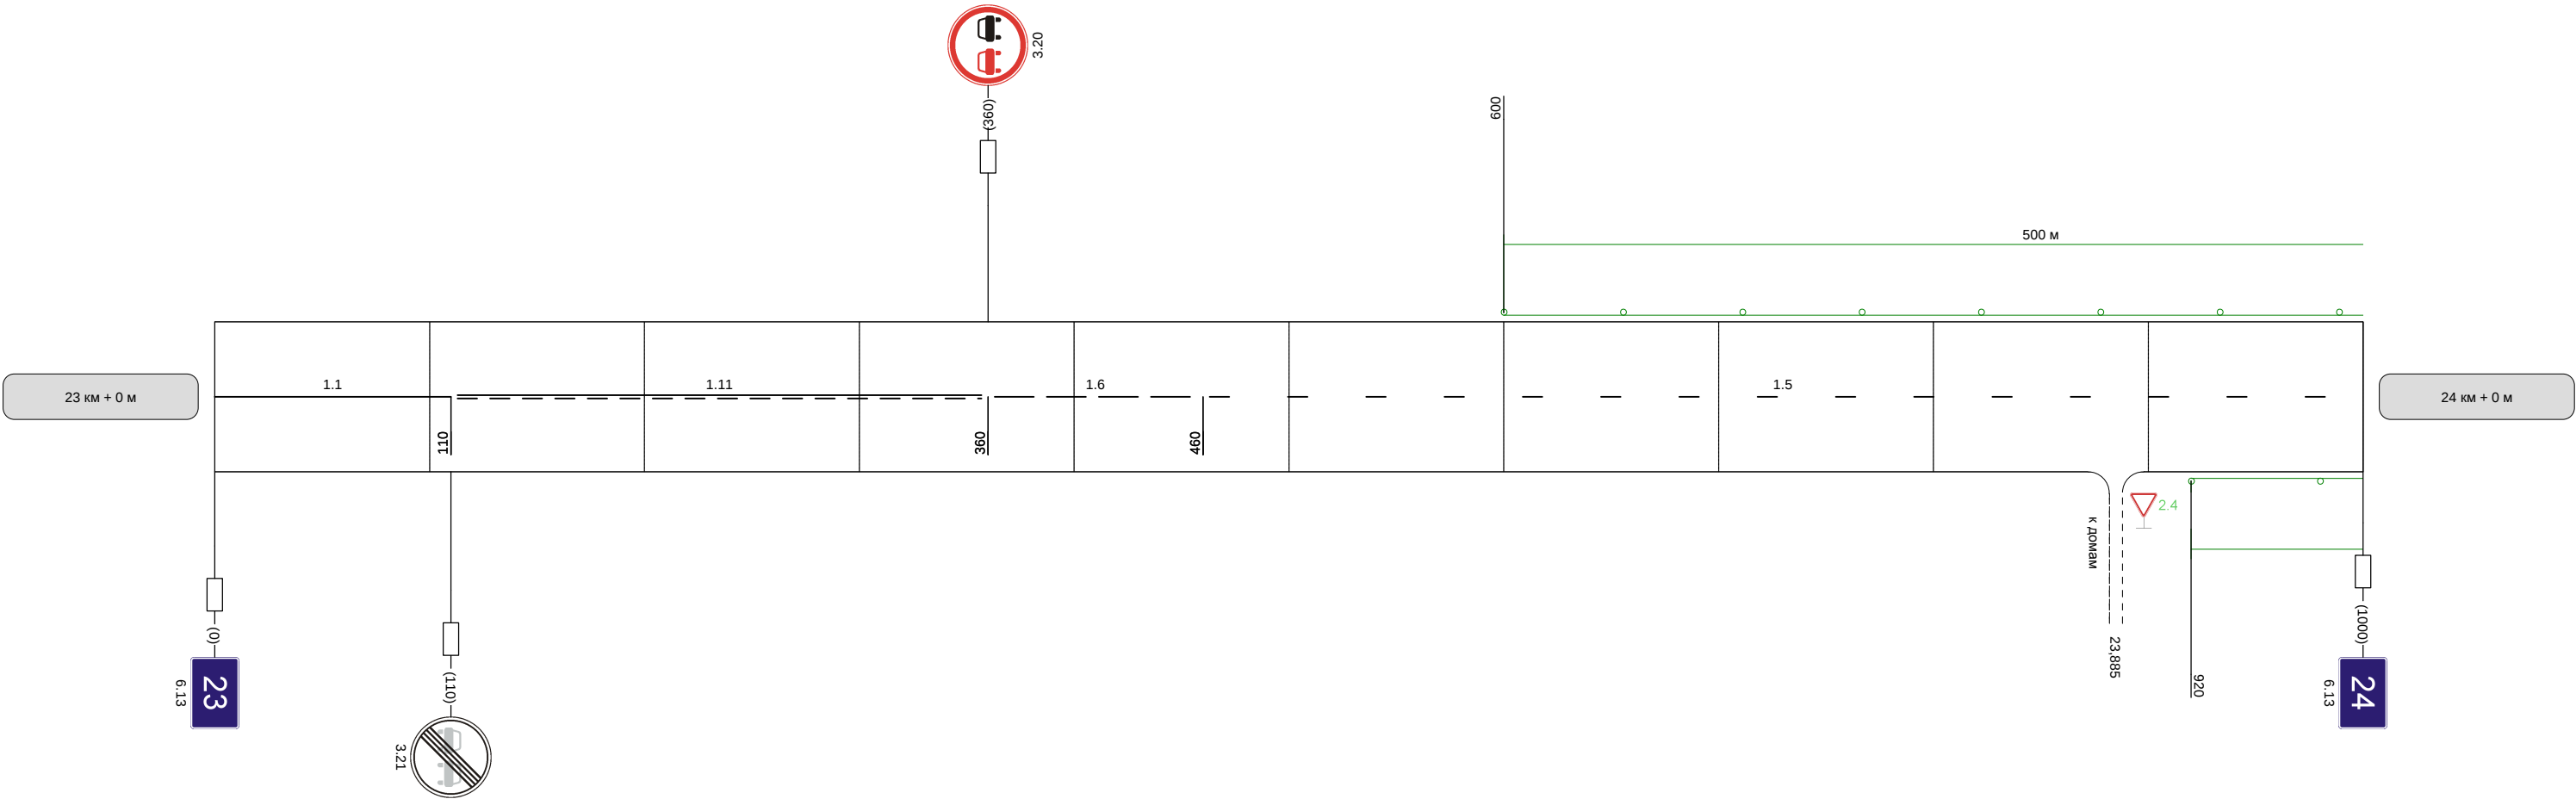

Видимость автомобиля в прямом направлении	200	200
--	-----	-----

Наименование автодороги (административный район)	"Дон"-Ступино									
Элементы дороги в продольном профиле										
Элементы дороги в плане										
Видимость автомобиля в обратном направлении					250	200	200	200	250	300


Разметка на участке:
1.1 : 670 м
1.5 : 55 м
1.6 : 100 м
1.11 : 175 м

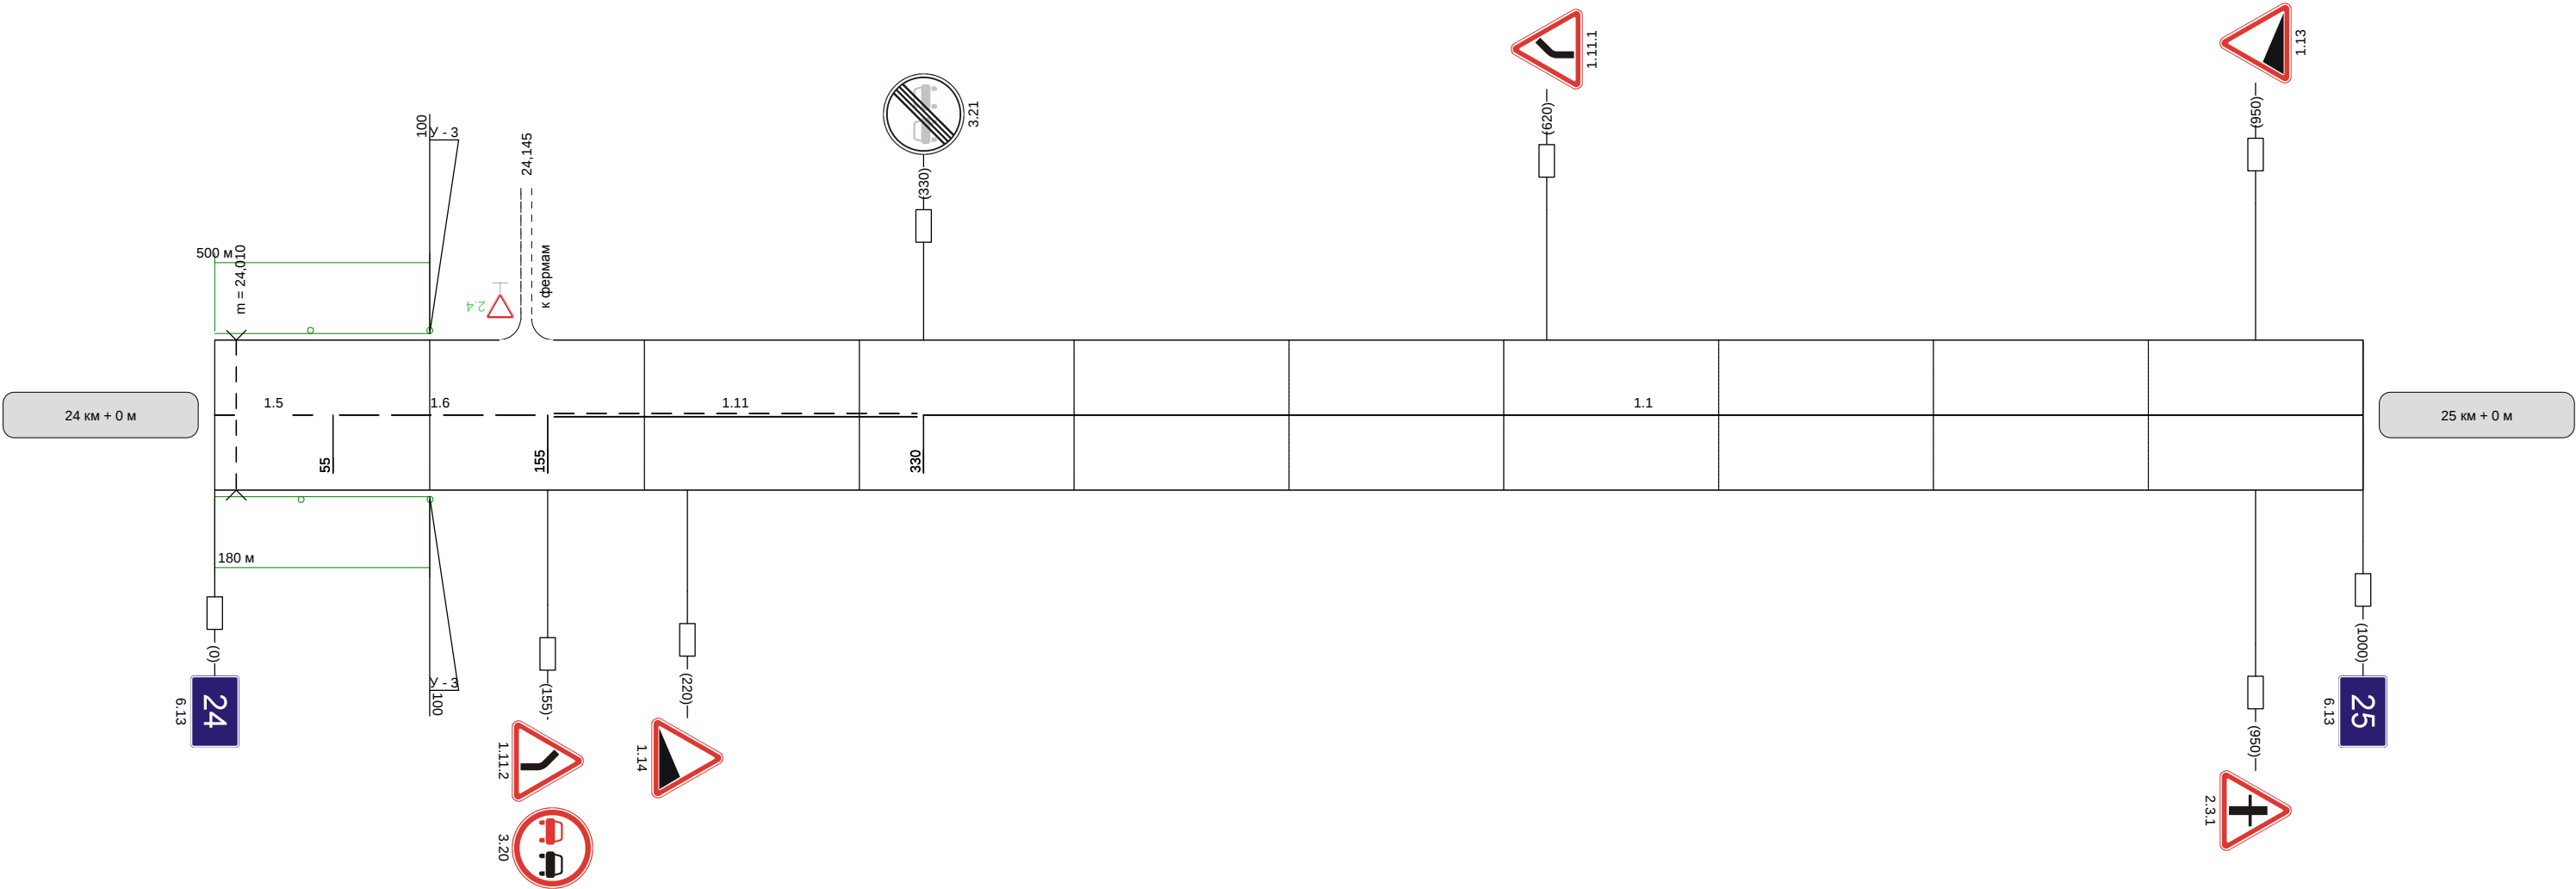



Видимость автомобиля в прямом направлении	300	250	200	200	200	
--	-----	-----	-----	-----	-----	--

Наименование автодороги (административный район)	"Дон"-Ступино
Элементы дороги в продольном профиле	27
Элементы дороги в плане	
Видимость автомобиля в обратном направлении	


Разметка на участке:
1.5 : 730 м
1.6 : 100 м
1.11 : 170 м

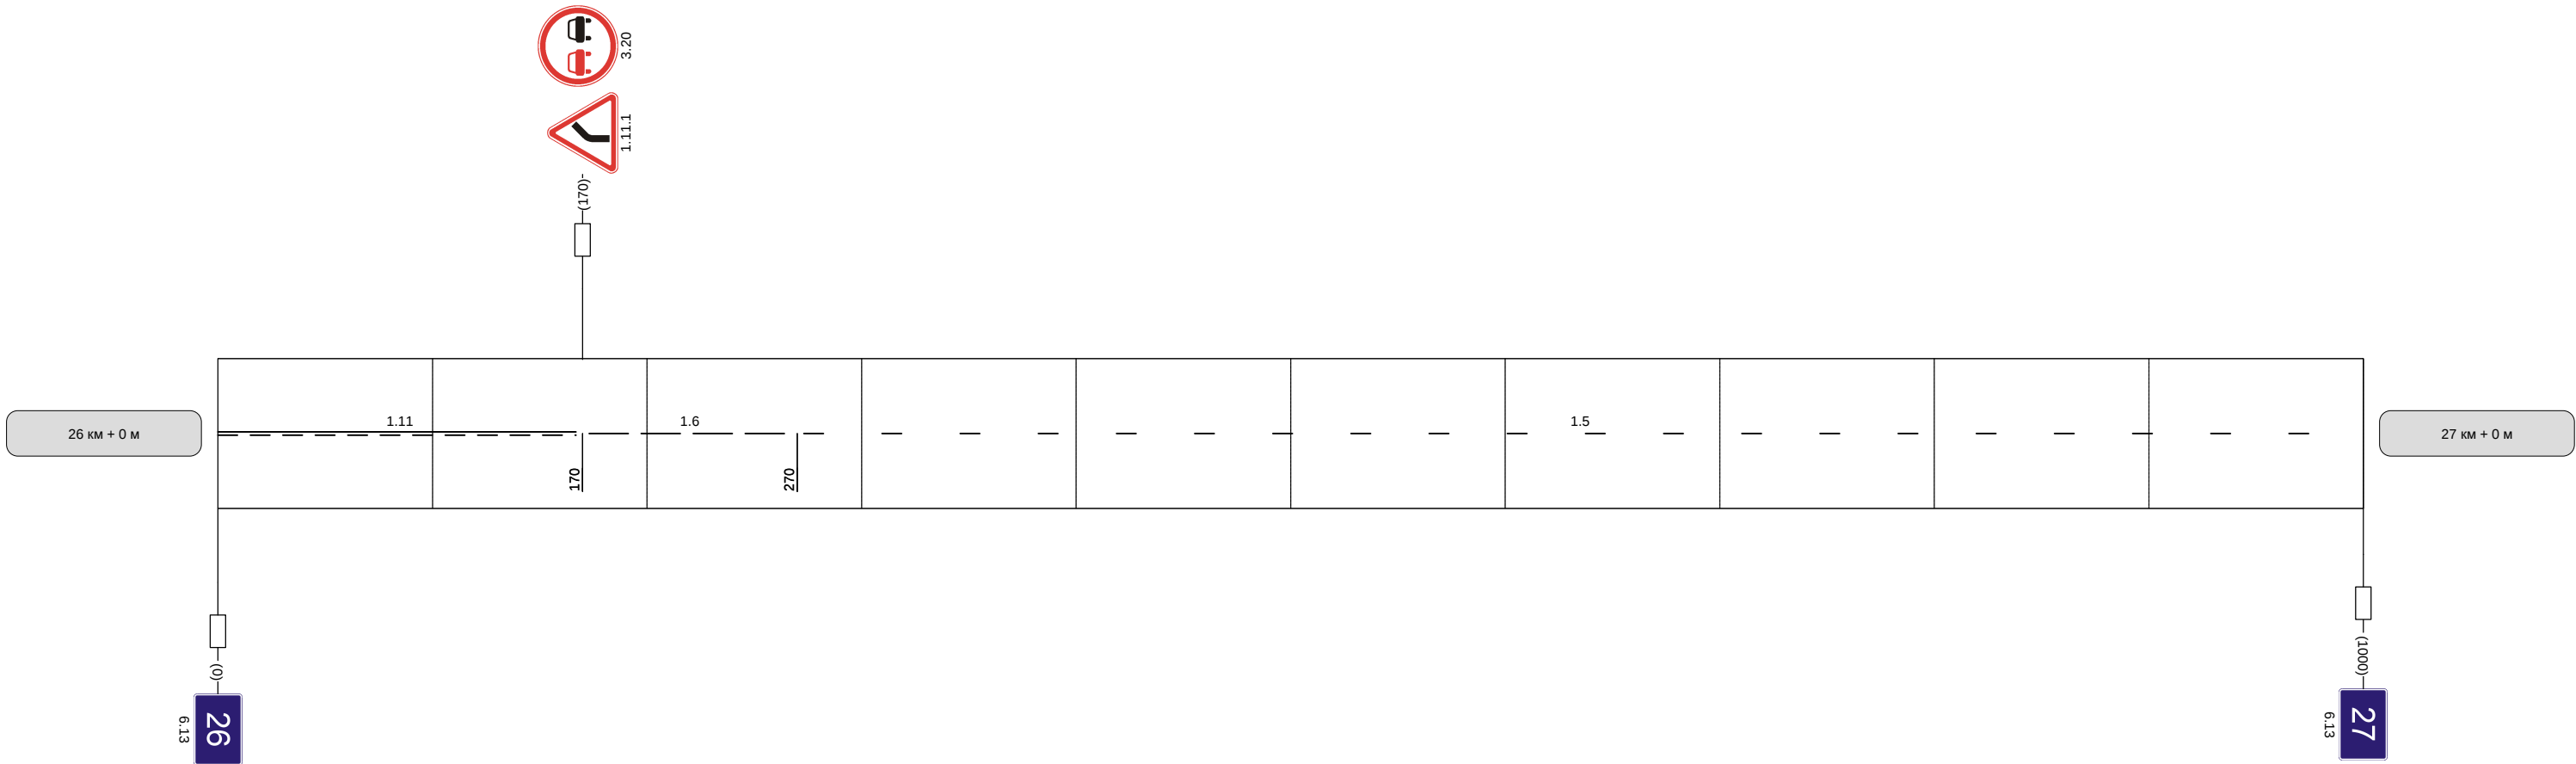

Видимость автомобиля в прямом направлении	
--	--

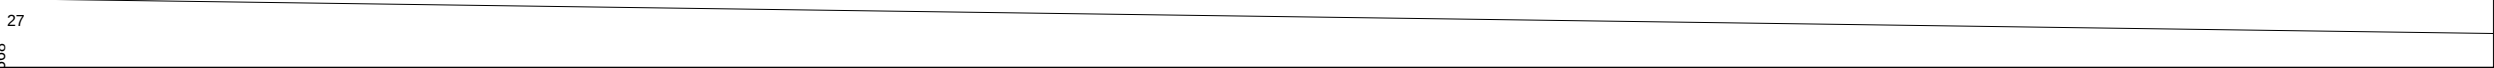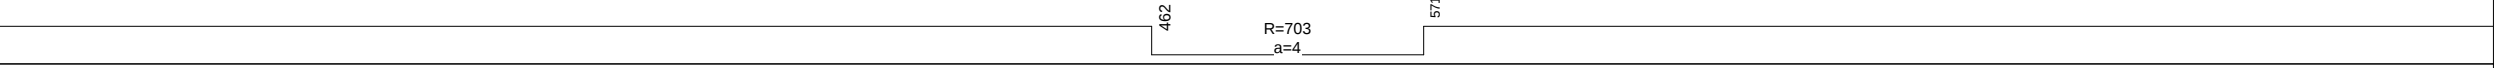Наименование автодороги (административный район)	"Дон"-Ступино		
Элементы дороги в продольном профиле	27		
Элементы дороги в плане			
Видимость автомобиля в обратном направлении			

Разметка на участке:
1.1 : 90 м
1.5 : 660 м
1.6 : 195 м
1.24.1 : 1 шт

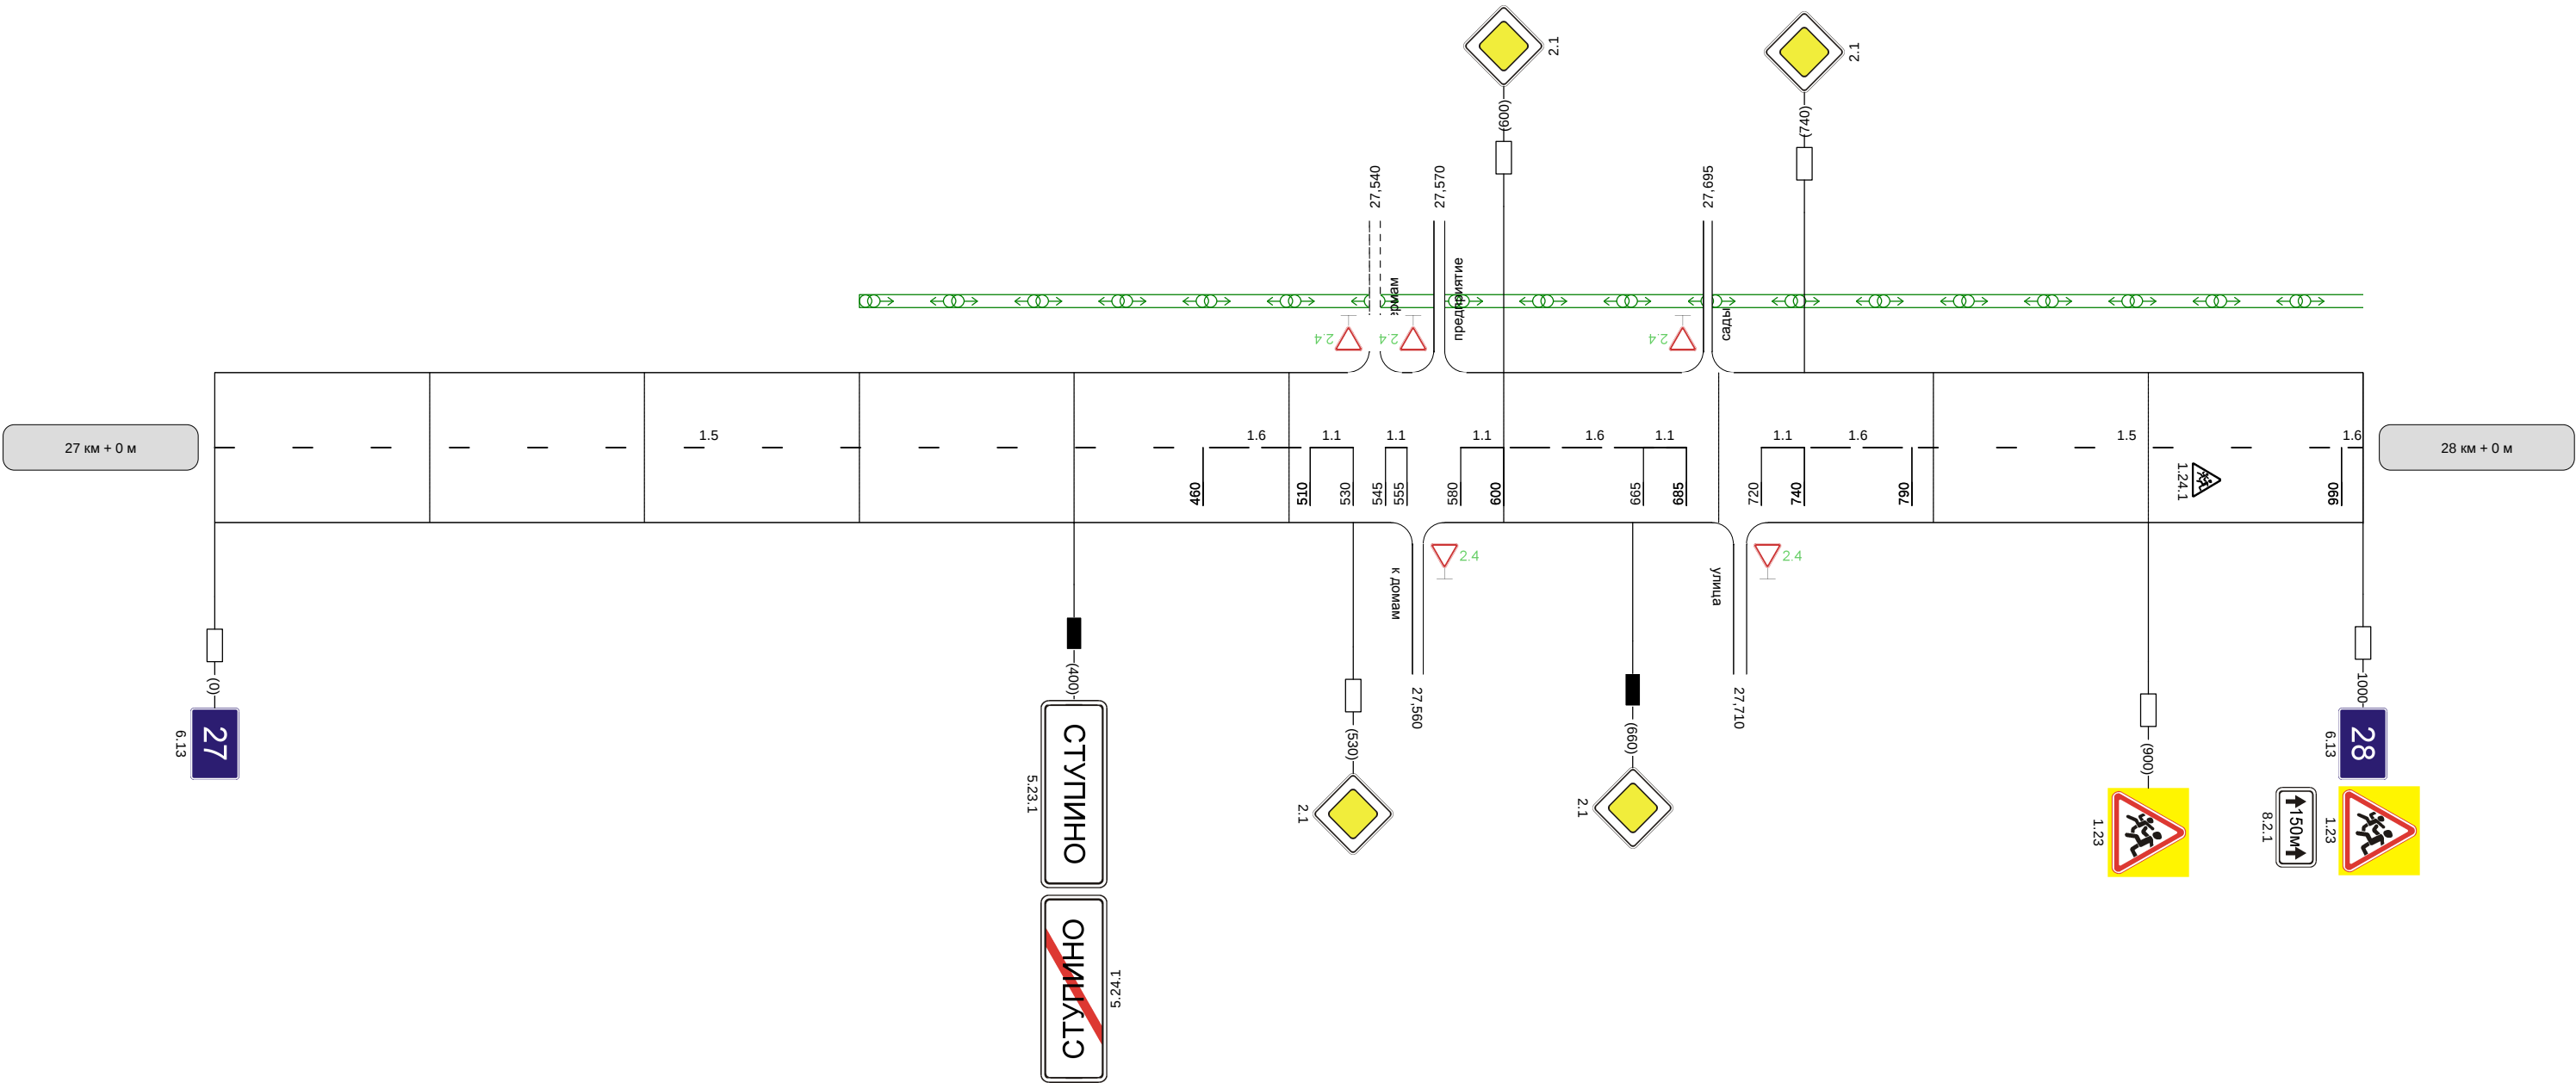

Видимость автомобиля в прямом направлении	
--	--

