


Наименование автодороги (административный район)	Автодорога "Дон"- Заречье									
Элементы дороги в продольном профиле	23	23	17	5	4	16	16	46	46	11
Элементы дороги в плане	R=2981R=2801R=1387R=3493R=5904									
Видимость автомобиля в обратном направлении	266385512674709200200250300									

Разметка на участке:
1.1 : 635 м
1.2.1 : 1810 м
1.6 : 115 м
1.11 : 270 м

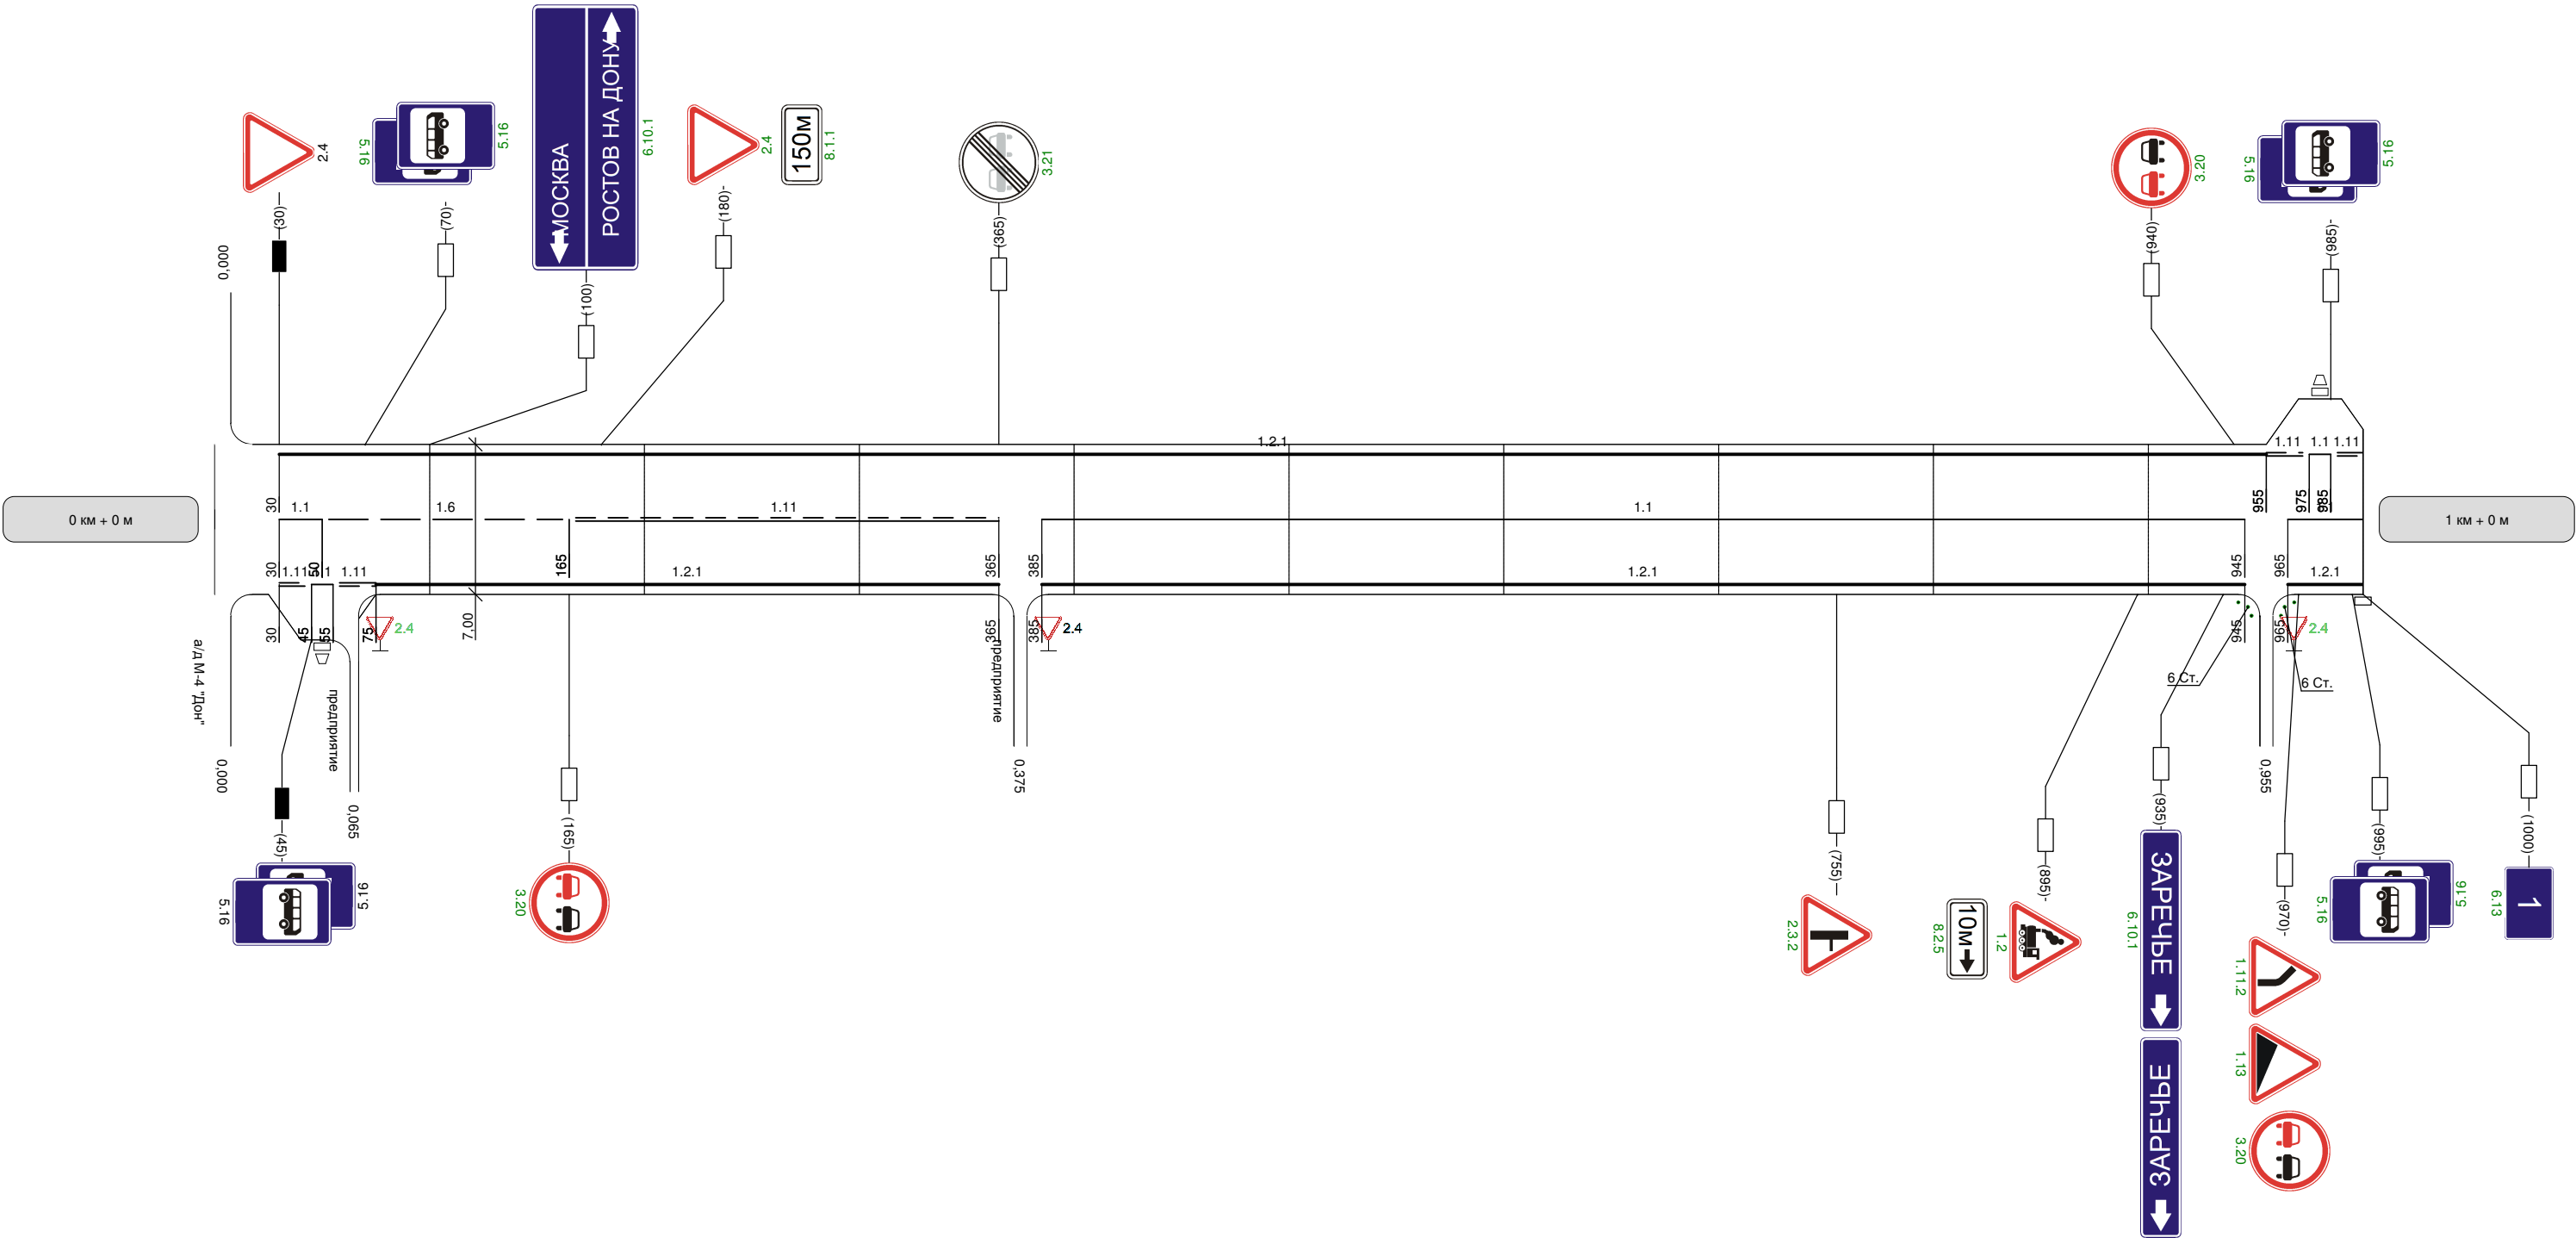

Видимость автомобиля в прямом направлении	250	200	250	
--	-----	-----	-----	--

Наименование автодороги (административный район)	Автодорога "Дон"- Заречье						
Элементы дороги в продольном профиле	17 17 1 46 R=2970R=2622						
Элементы дороги в плане	R=1001 a=21 75 R=120 a=58 356 126						
Видимость автомобиля в обратном направлении	200	250	300		200	150	

Разметка на участке:
1.1 : 210 м
1.2.1 : 435 м
1.11 : 5 м



Видимость автомобиля в прямом направлении							
--	--	--	--	--	--	--	--