


Наименование автодороги (административный район)	Автодорога Дон-автоподъезд к н.п. Круглики			
Элементы дороги в продольном профиле	6	6	11	10
Элементы дороги в плане	R=9016			
Видимость автомобиля в обратном направлении				300


Разметка на участке:
1.1 : 655 м
1.6 : 110 м
1.11 : 200 м

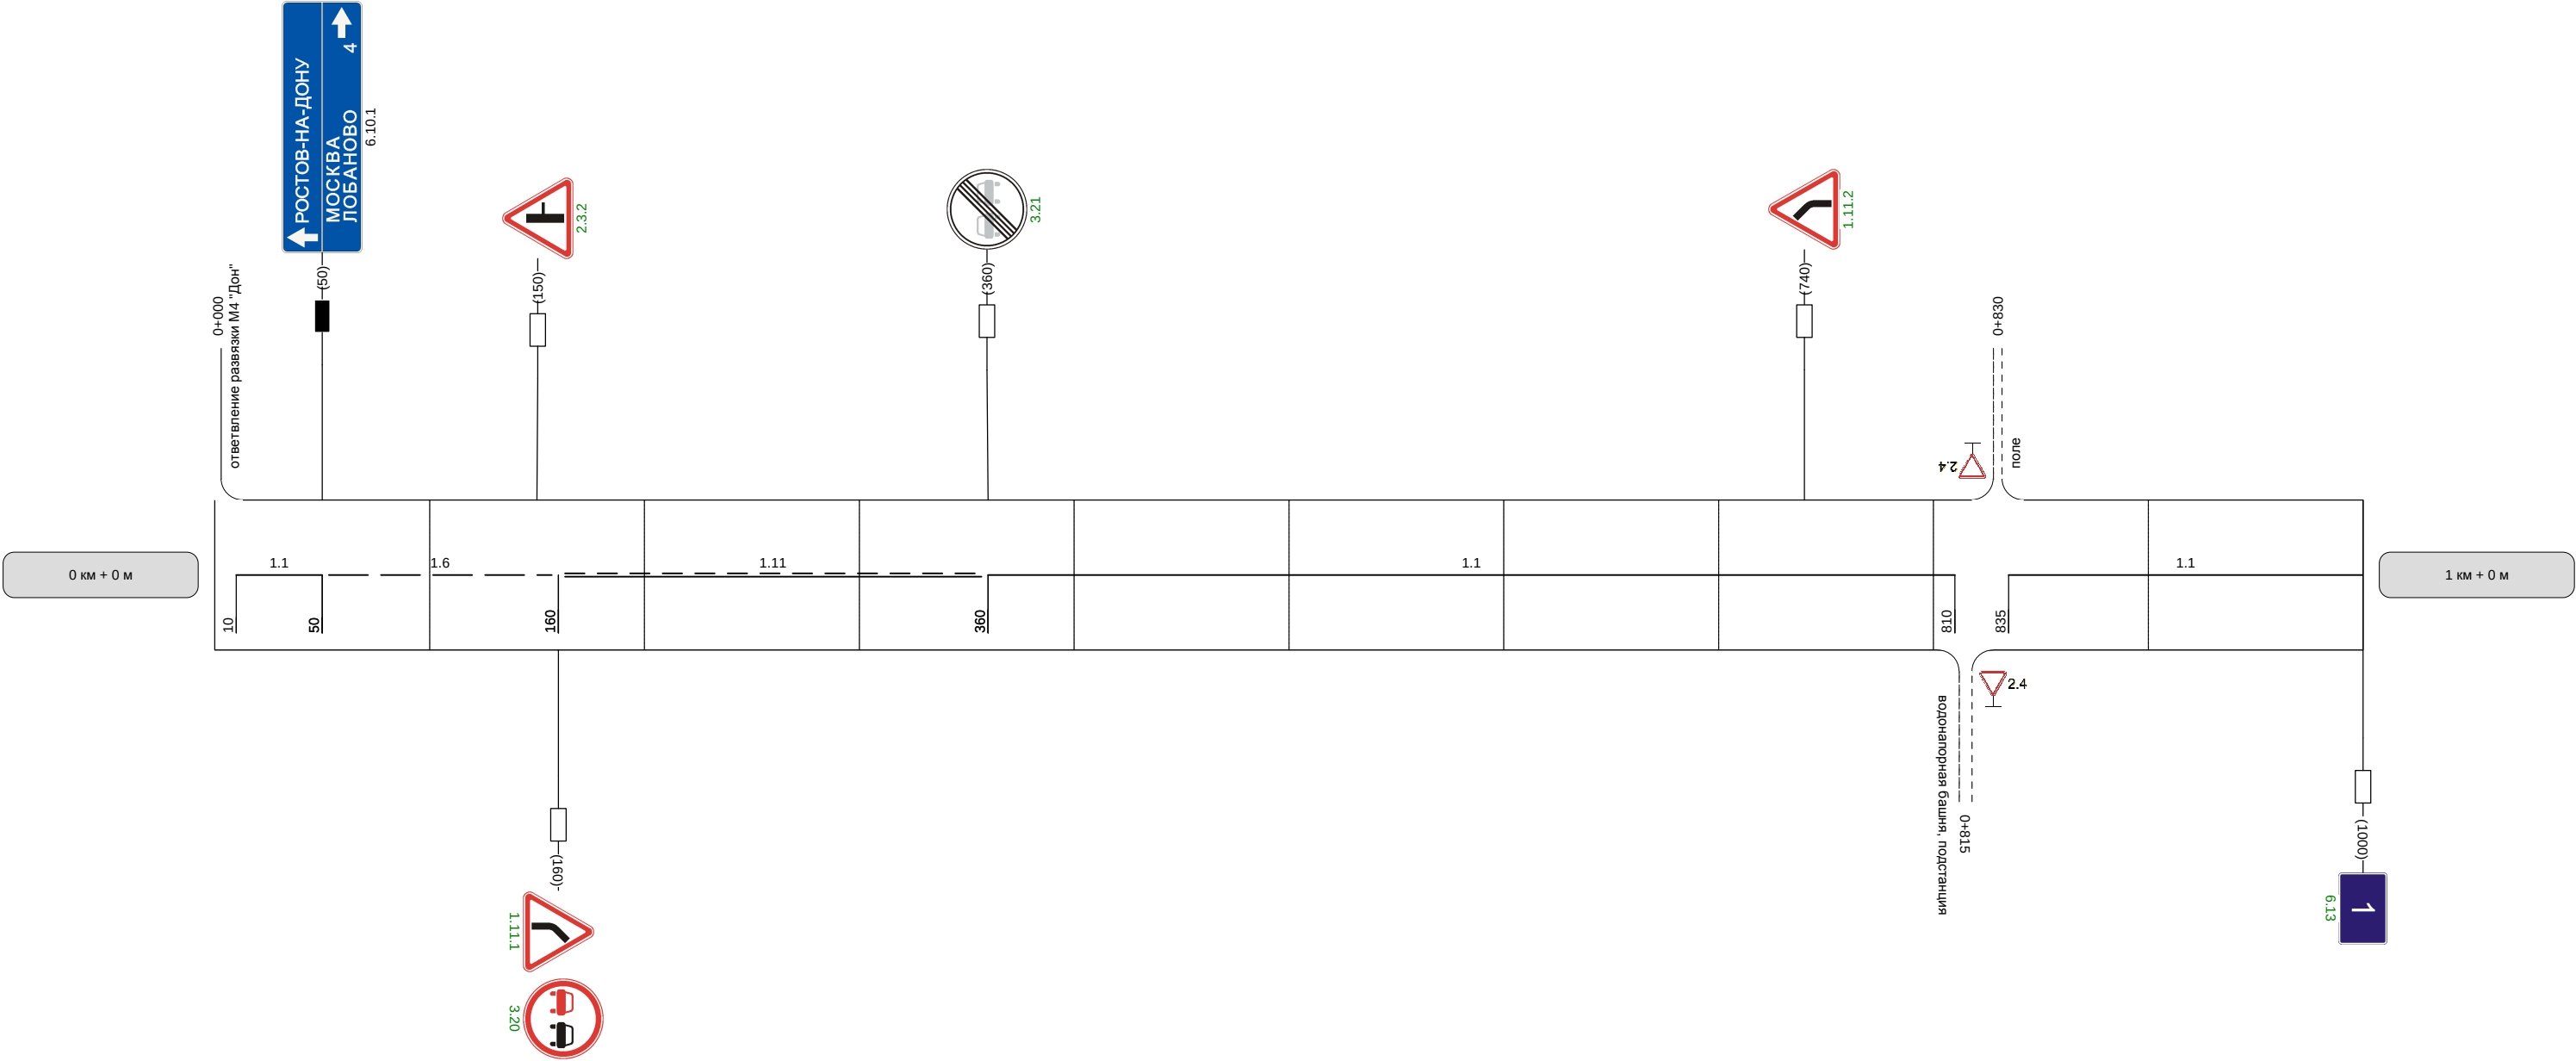

Видимость автомобиля в прямом направлении	300	300	250	250	
--	-----	-----	-----	-----	--

Наименование автодороги (административный район)	Автодорога Дон-автоподъезд к н.п. Круглики										
Элементы дороги в продольном профиле											
Элементы дороги в плане											
Видимость автомобиля в обратном направлении	00	250	250	250	300		200	200	250	300	

Разметка на участке:
1:1 : 930 м

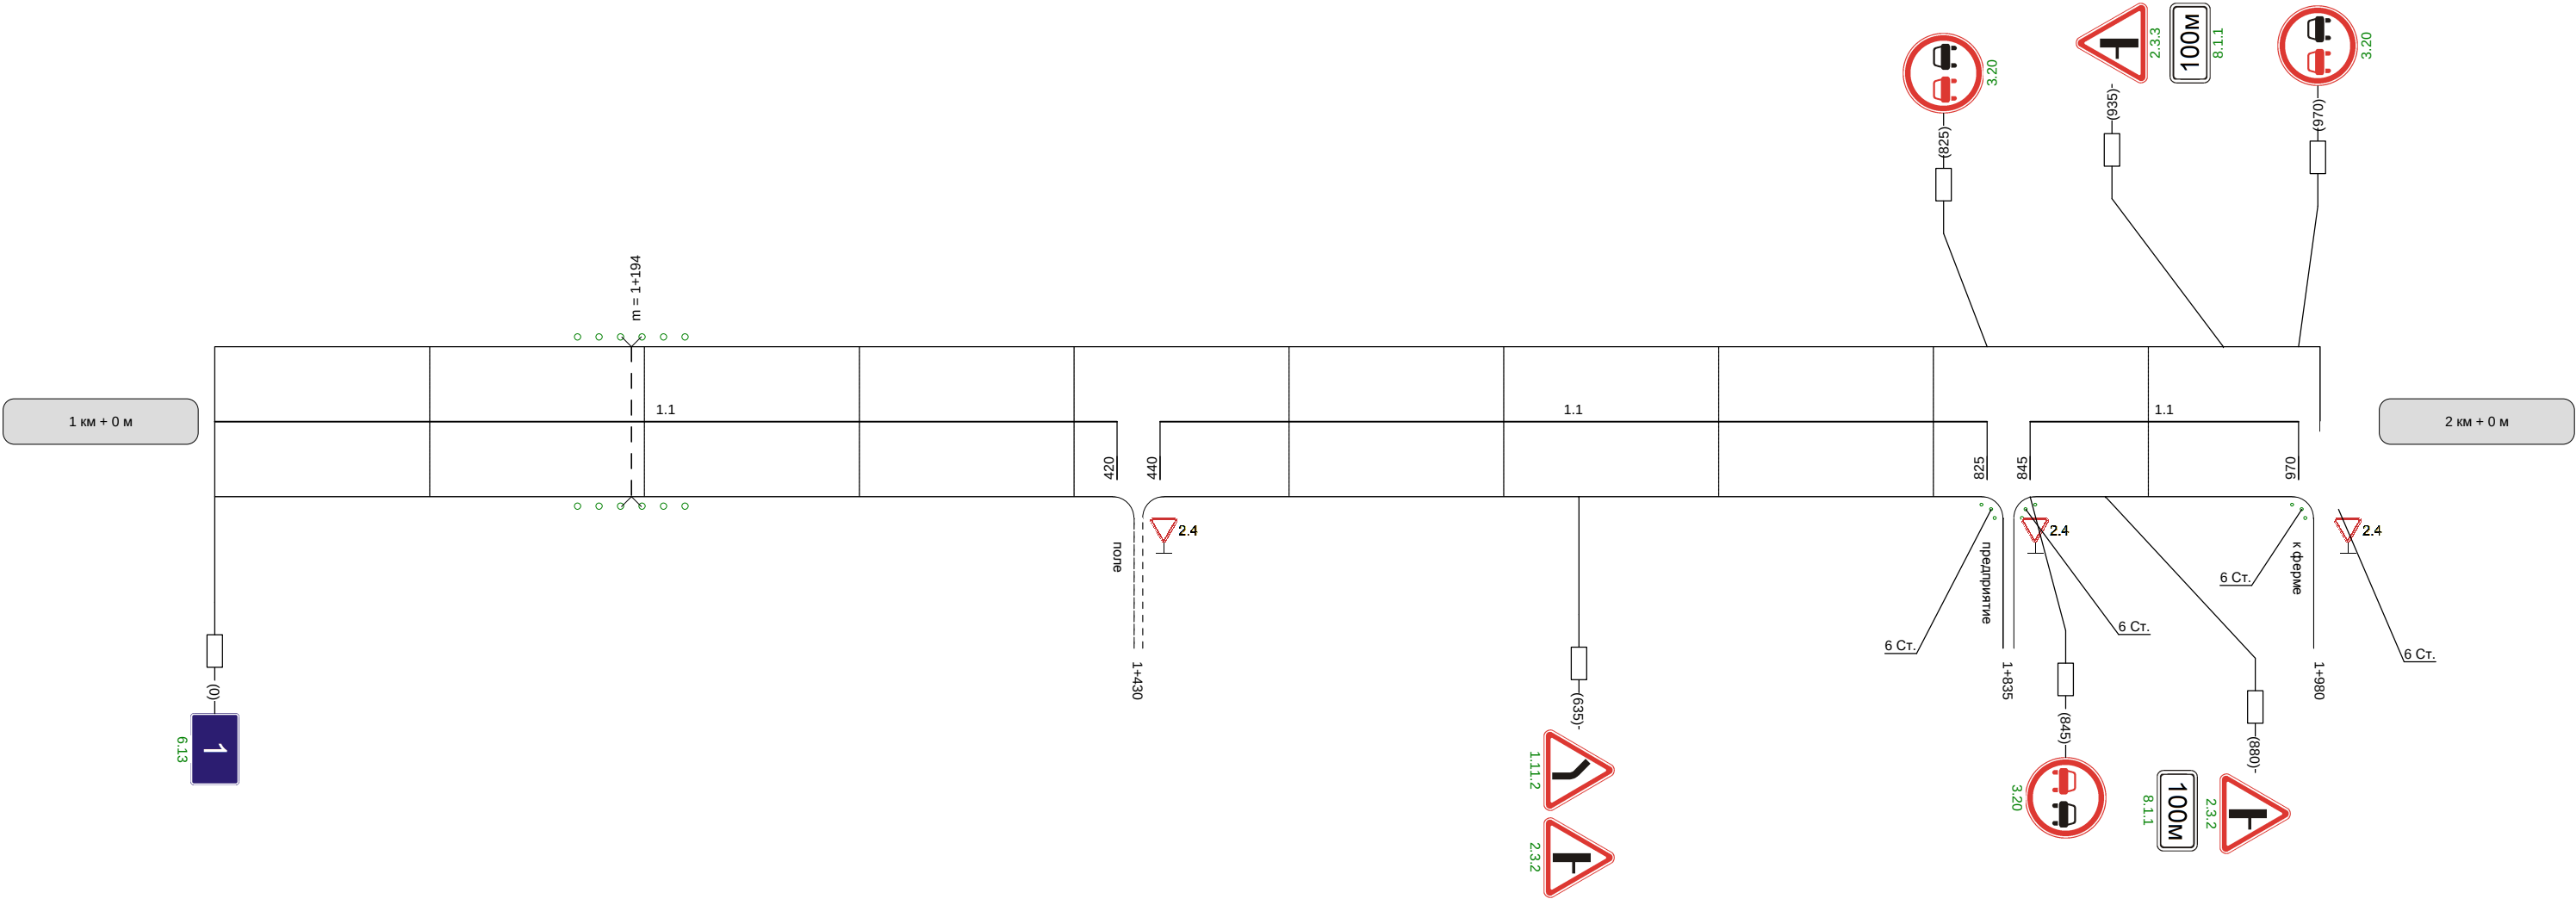

Видимость автомобиля в прямом направлении		300	250	200	200	
--	--	-----	-----	-----	-----	--