



Автодорога Дон-Овсянниково

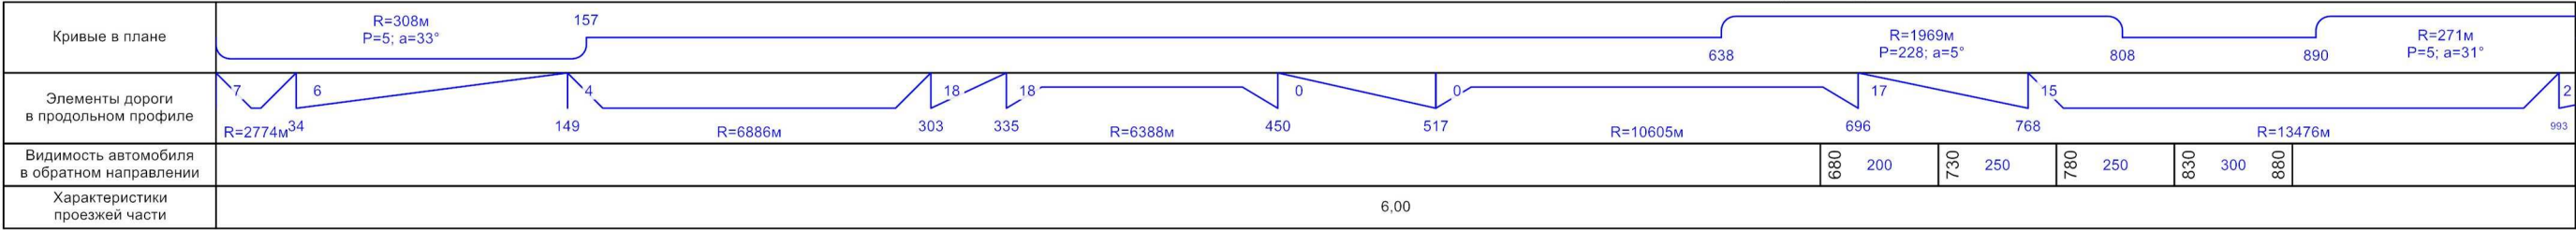

Разметка на участке:
1.1 : 435,00 м
1.6 : 210,00 м
1.11 : 355,00 м


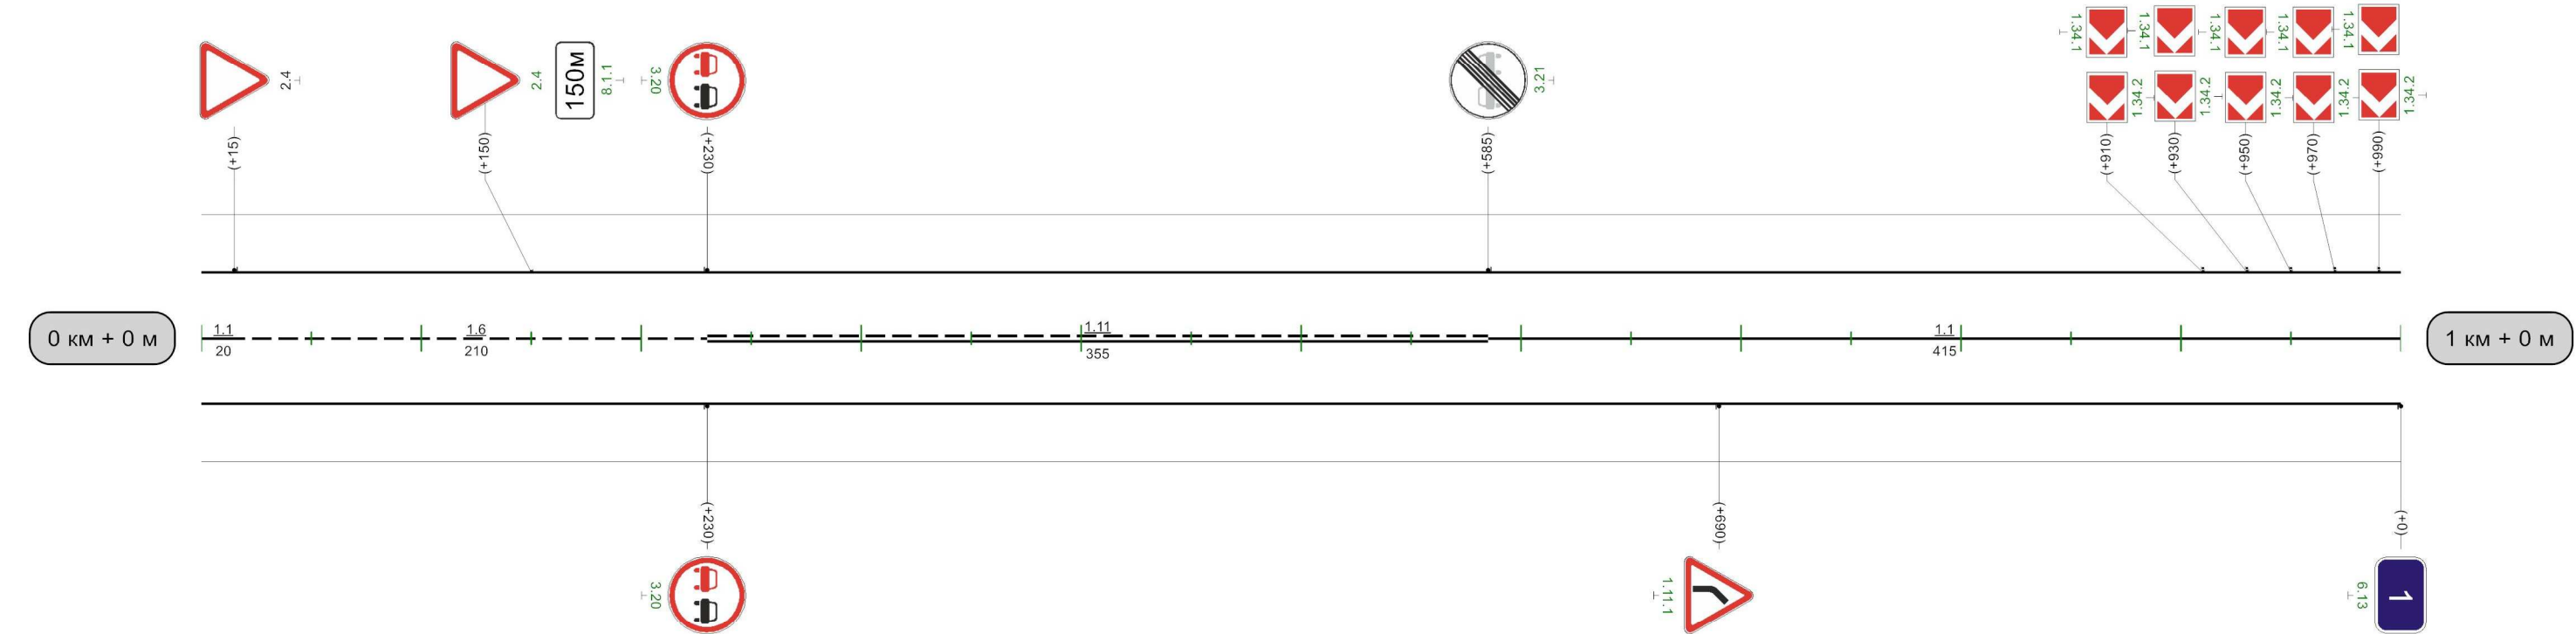


1000м

Кривые в плане																		
Элементы дороги в продольном профиле																		
Видимость автомобиля в обратном направлении																		
Характеристики проезжей части																		

Разметка на участке:
1.1 : 660,00 м
1.11 : 320,00 м

30

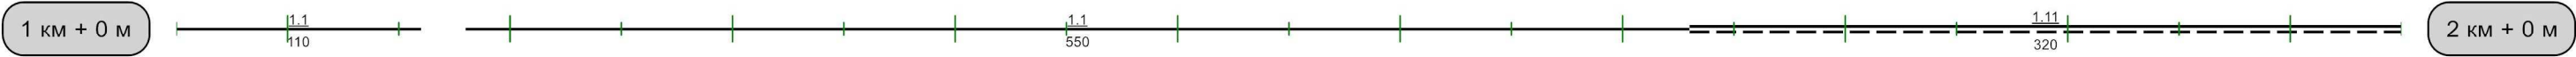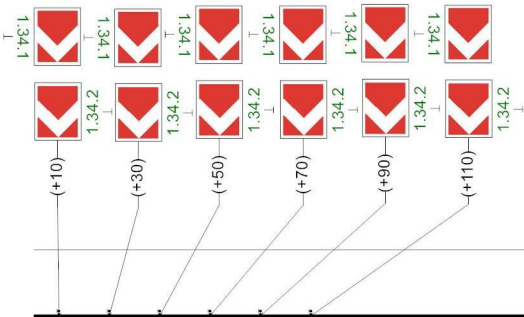


Видимость автомобиля в прямом направлении																		
	30	300	80	200	130	150	180	150	230	150	280	150	330	150	380	150	430	150

1000м

Автодорога Дон-Овсянниково

Кривые в плане	575 R=1476м P=117; a=7° 773																			
Элементы дороги в продольном профиле	55 92 59 R=7419м 233 40 616 24 R=3704м 777 68 813 68 R=1494м																			
Видимость автомобиля в обратном направлении	250	30	300		130	250	180	180	300		730	150	780	780	150	830	150	880	250	930
Характеристики проезжей части	6,00																			

Разметка на участке:
1.1 : 265,00 м
1.5 : 100,00 м
1.6 : 200,00 м
1.11 : 410,00 м

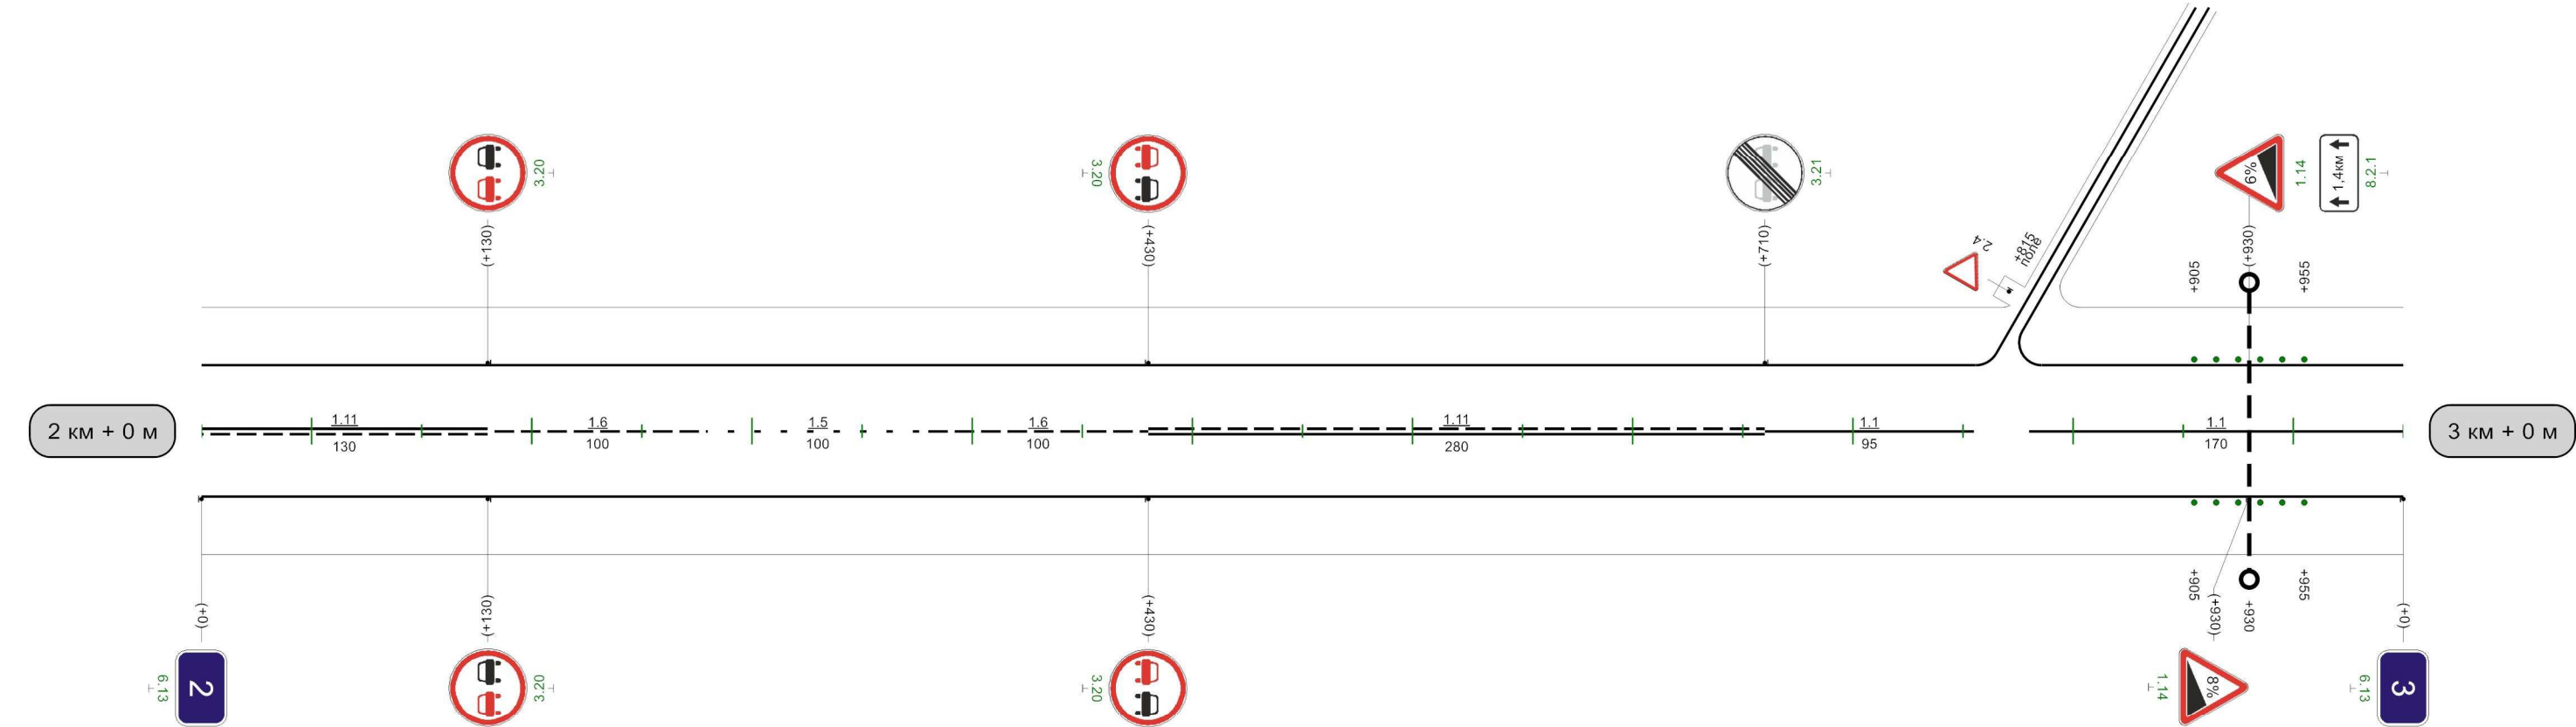


Видимость автомобиля в прямом направлении					430	300	480	200	530	200	580	150	630	150	680	100		930	250	980	980
---	--	--	--	--	-----	-----	-----	-----	-----	-----	-----	-----	-----	-----	-----	-----	--	-----	-----	-----	-----

1000м

Автодорога Дон-Овсянниково

Кривые в плане	R=1671м P=227; a=4°													
Элементы дороги в продольном профиле	R=1494м R=3786м R=5596м													
Видимость автомобиля в обратном направлении	180 150 230 150 280 150 330 150 380 100 430 150 480 200 530 250 580 300 630													
Характеристики проезжей части	6,00													


Разметка на участке:
1.1 : 330,00 м
1.5 : 320,00 м
1.6 : 100,00 м
1.11 : 250,00 м

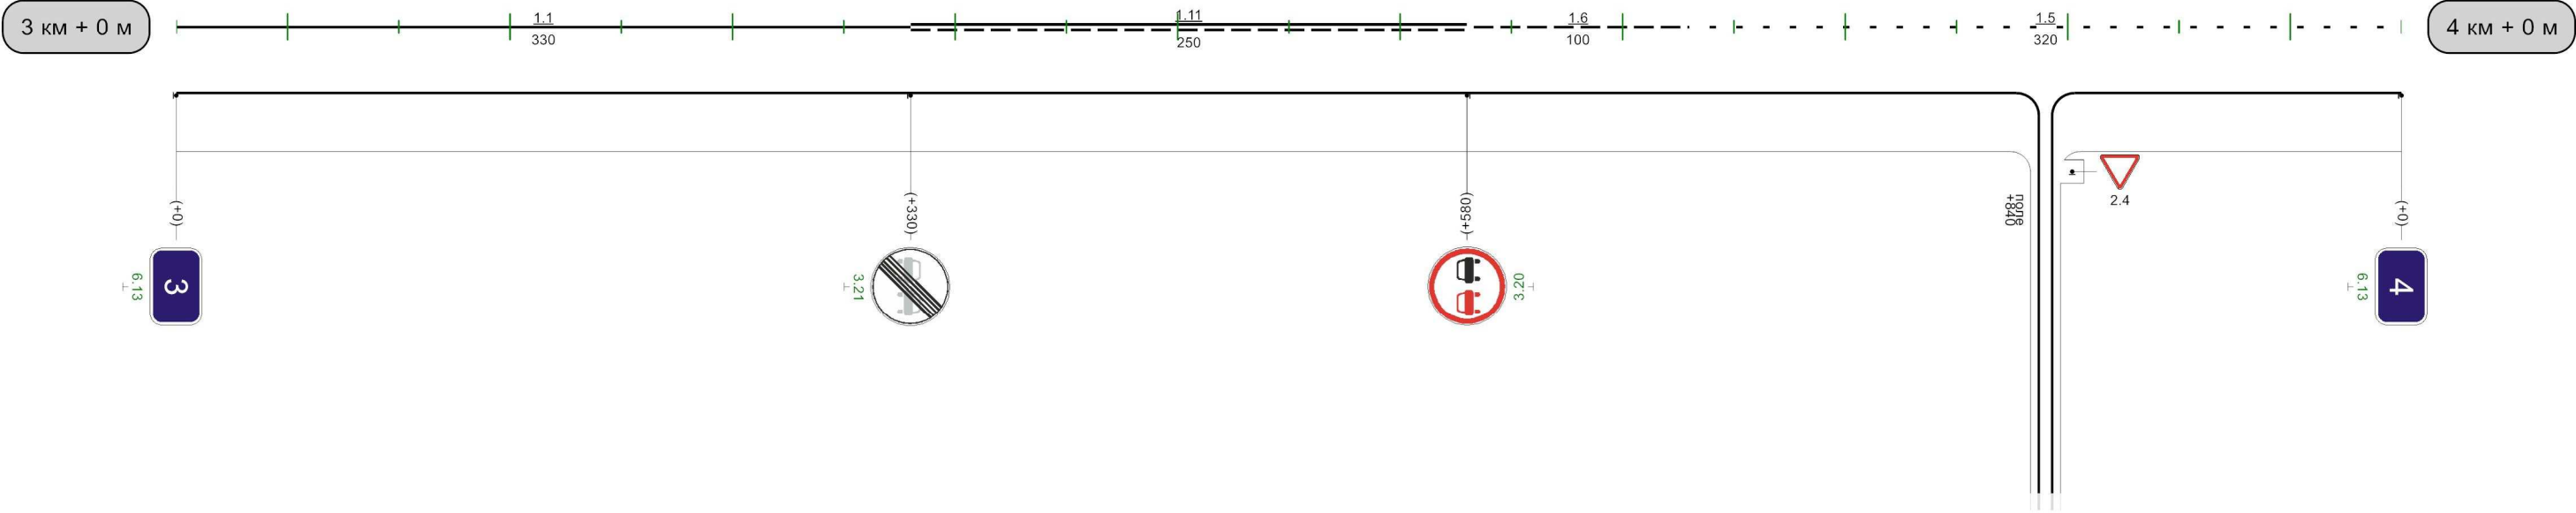


Видимость автомобиля в прямом направлении	200	30	150	80	150	130	150	180	150	230	100					880	300	930	930	250	086	
---	-----	----	-----	----	-----	-----	-----	-----	-----	-----	-----	--	--	--	--	-----	-----	-----	-----	-----	-----	--

1000м

Автодорога Дон-Овсянниково

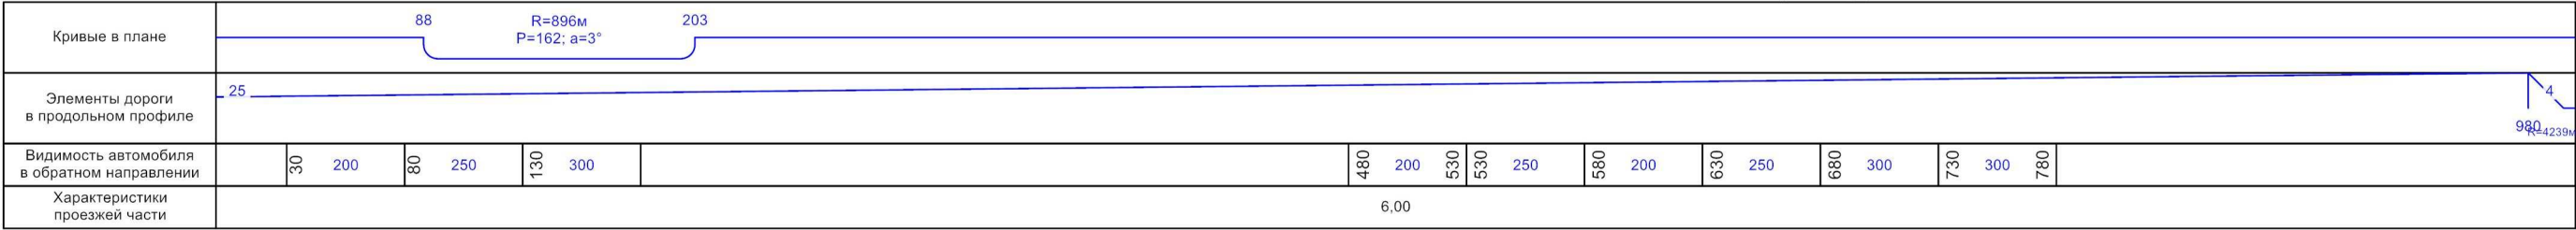

Разметка на участке:
1.1 : 40,00 м
1.5 : 145,00 м
1.6 : 305,00 м
1.11 : 510,00 м

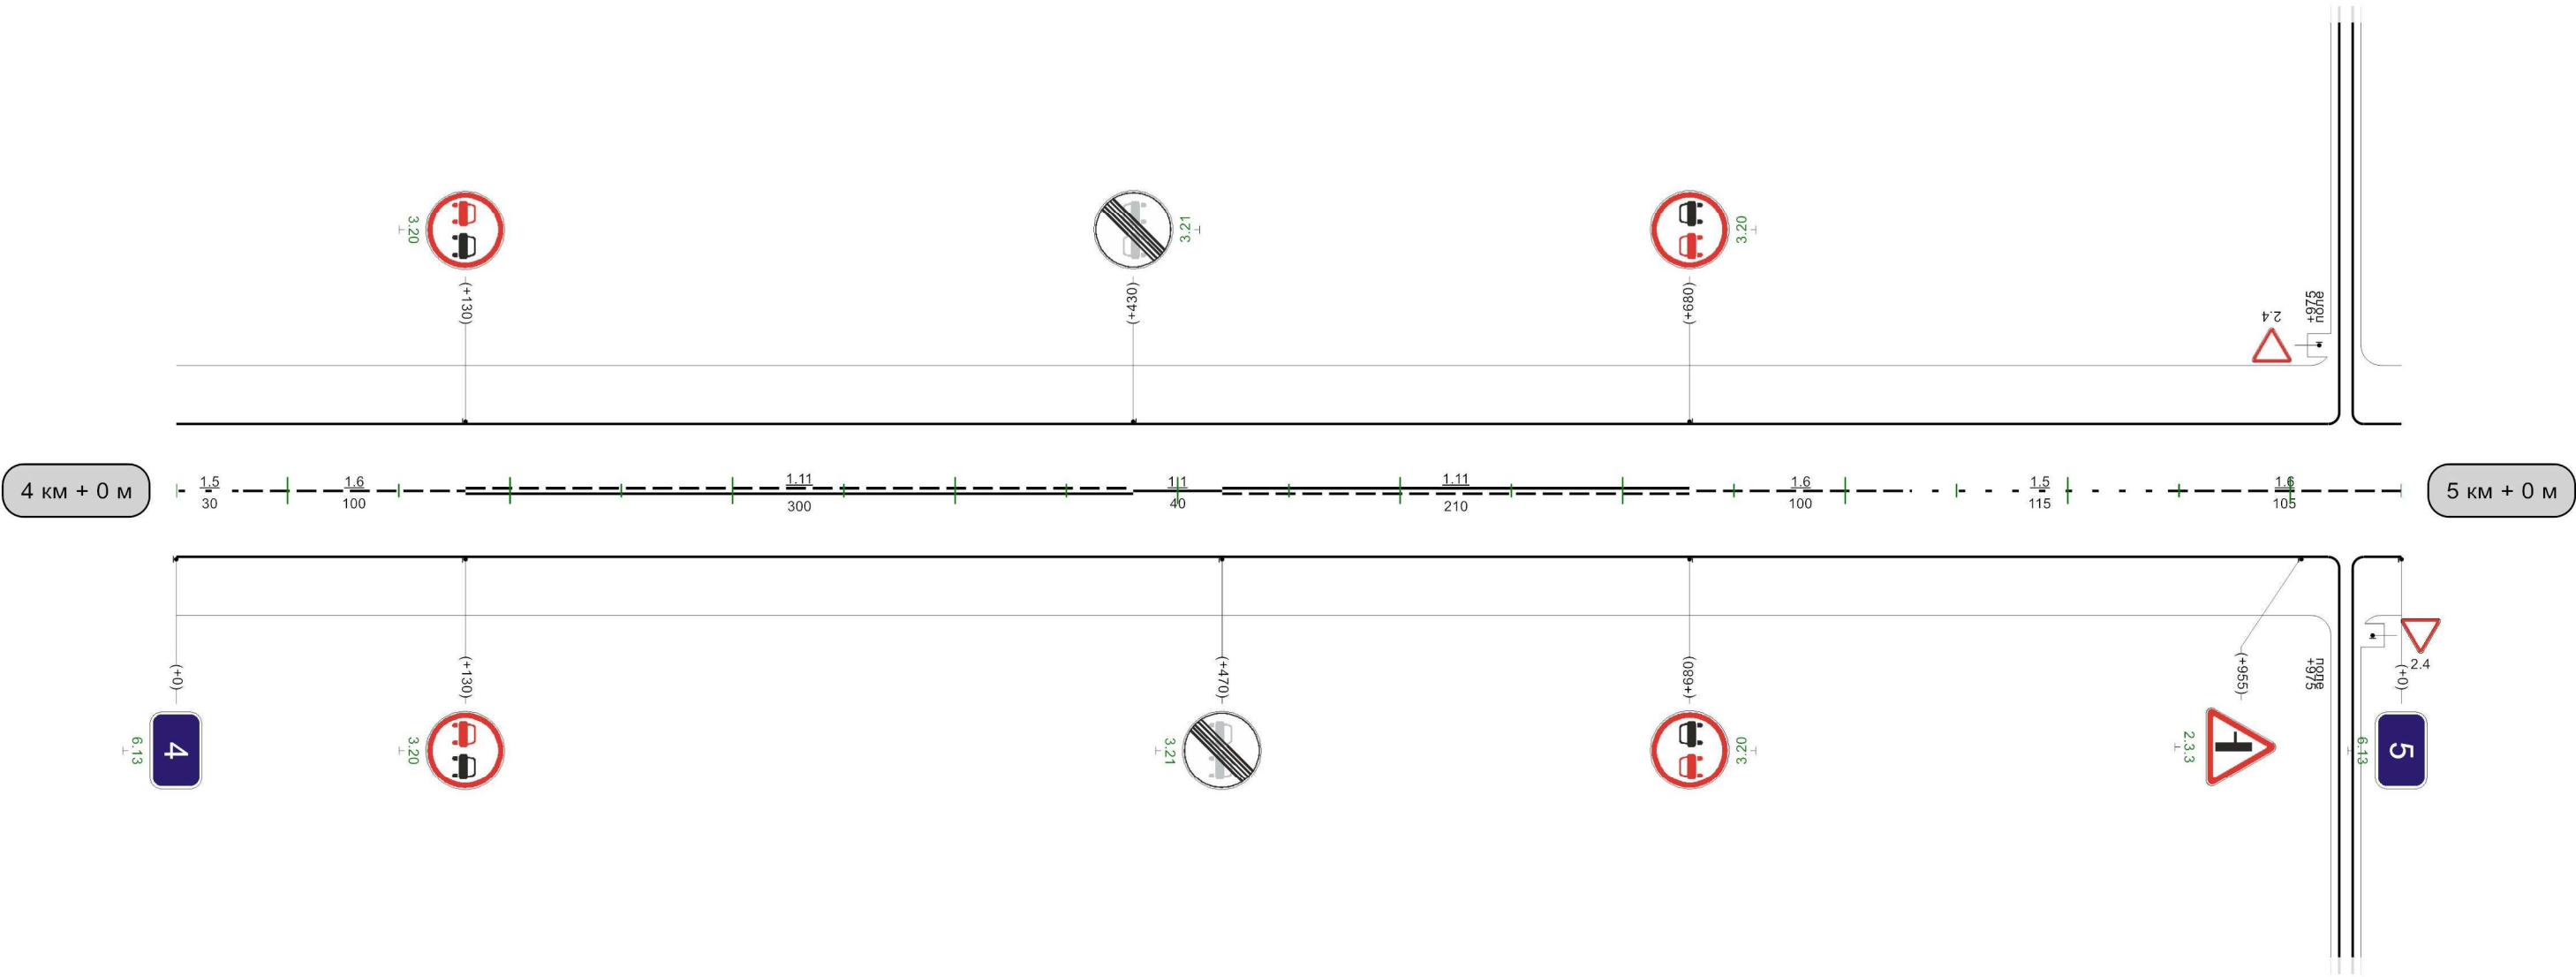

1000м

Разметка на участке:
1.1 : 9,00 м
1.6 : 95,00 м
1.11 : 25,00 м





Разметка на участке:
1.1 : 690,00 м
1.11 : 280,00 м

30


Разметка на участке:
1.1 : 820,00 м
1.11 : 160,00 м

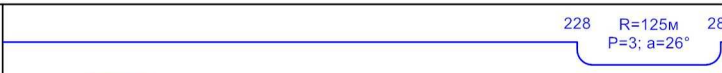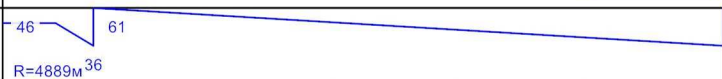

Кривые в плане												
Элементы дороги в продольном профиле												
Видимость автомобиля в обратном направлении	200	30	200	80	200	130	250	180	300	230	300	280
Характеристики проезжей части	6,00											

Автодорога Дон-Овсянниково

Разметка на участке:
1.1 : 60,00 м
1.6 : 195,00 м

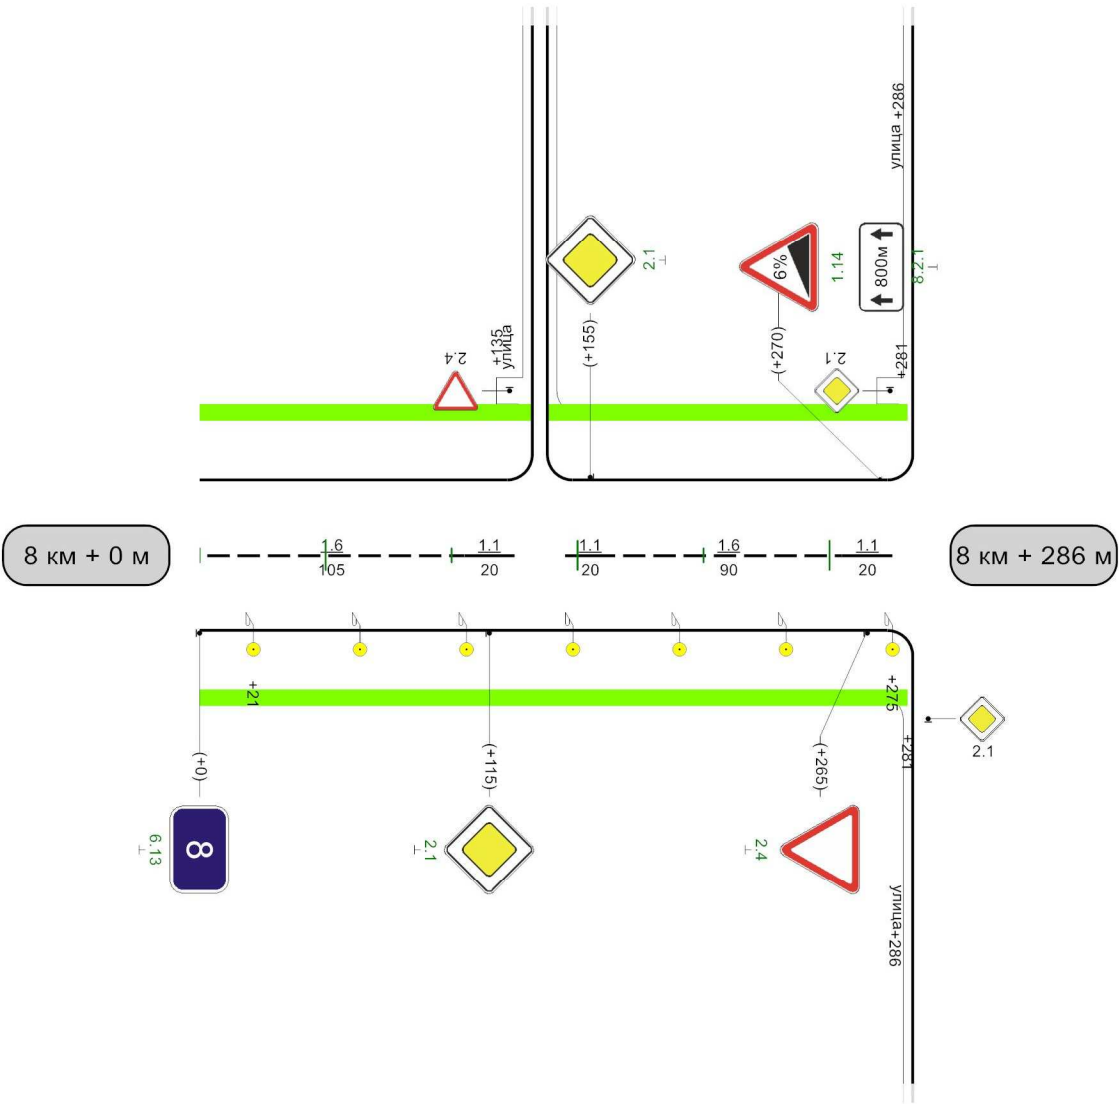

Видимость автомобиля в прямом направлении	
---	--

286м