


Кривые в плане					
Элементы дороги в продольном профиле					
Видимость автомобиля в обратном направлении					
Характеристики проезжей части	7,00	10,50	10,50	10,50	6,00

Разметка на участке:

1.1 :	572,00 м
1.2 :	837,00 м
1.3 :	30,00 м
1.5 :	100,00 м
1.6 :	200,00 м
1.7 :	55,00 м
1.8 :	341,00 м
1.11 :	190,00 м
1.16 :	144,00 м
1.18 :	6,00 шт
1.19 :	1,00 шт

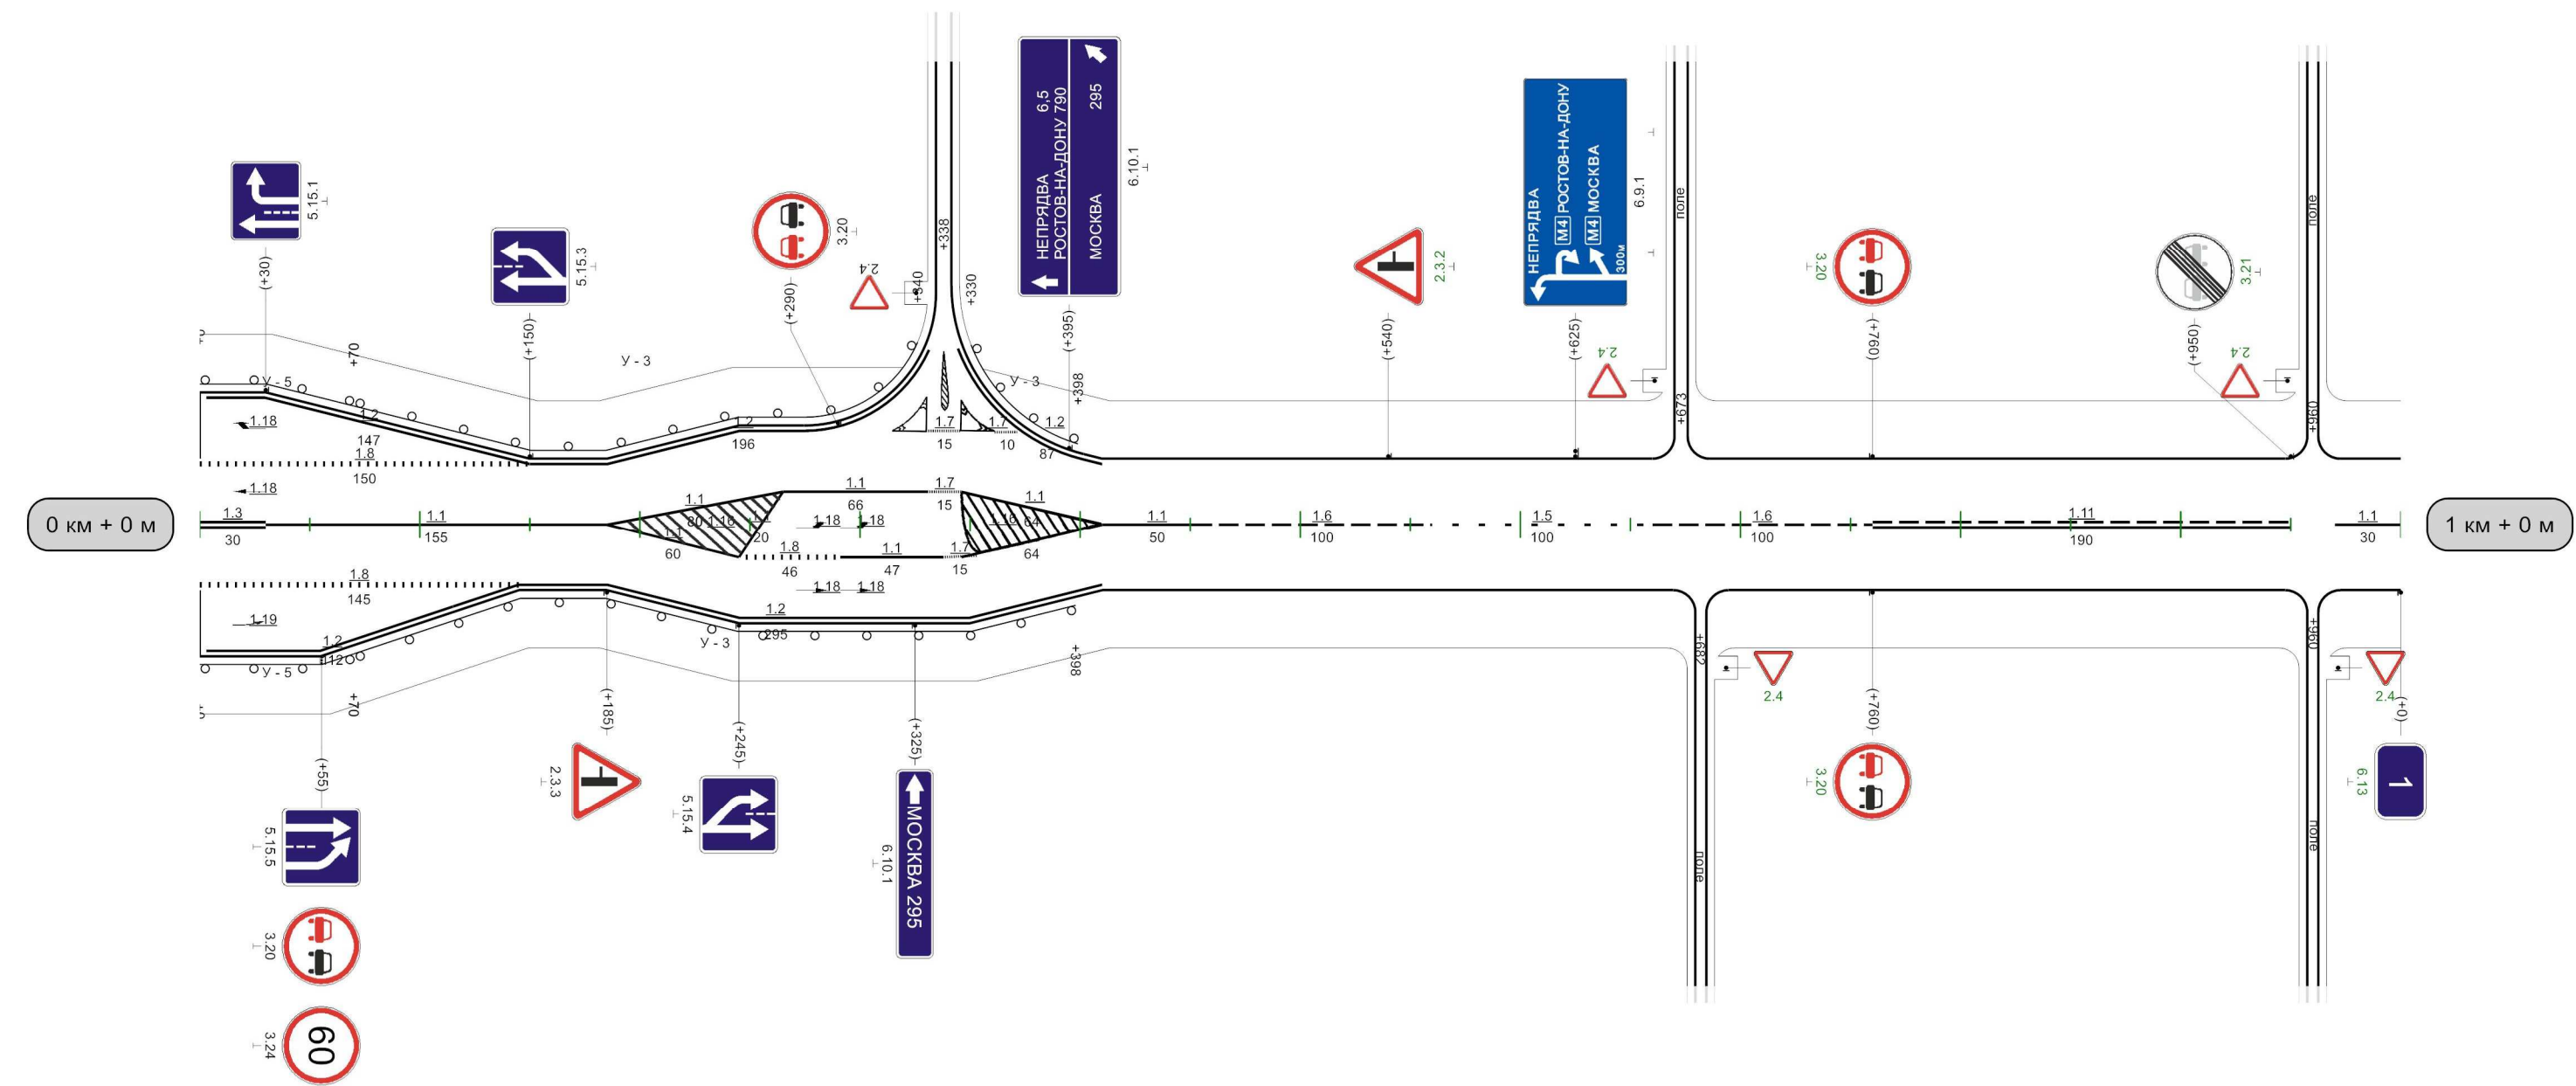


Видимость автомобиля в прямом направлении	30	150	80	150		730	300	780	780	250	830	200	880	200	930	200	980	
--	----	-----	----	-----	--	-----	-----	-----	-----	-----	-----	-----	-----	-----	-----	-----	-----	--

1000M

"Дон"-Куркино

Кривые в плане																										
Элементы дороги в продольном профиле																										
Видимость автомобиля в обратном направлении	80	200	130	200	180	200	230	250	280	300	330	300	580	250	630	630	250	680	300	730	250	780	300	830	300	880
Характеристики проезжей части	6,00																									

Разметка на участке:
1.1 : 460,00 м
1.11 : 540,00 м

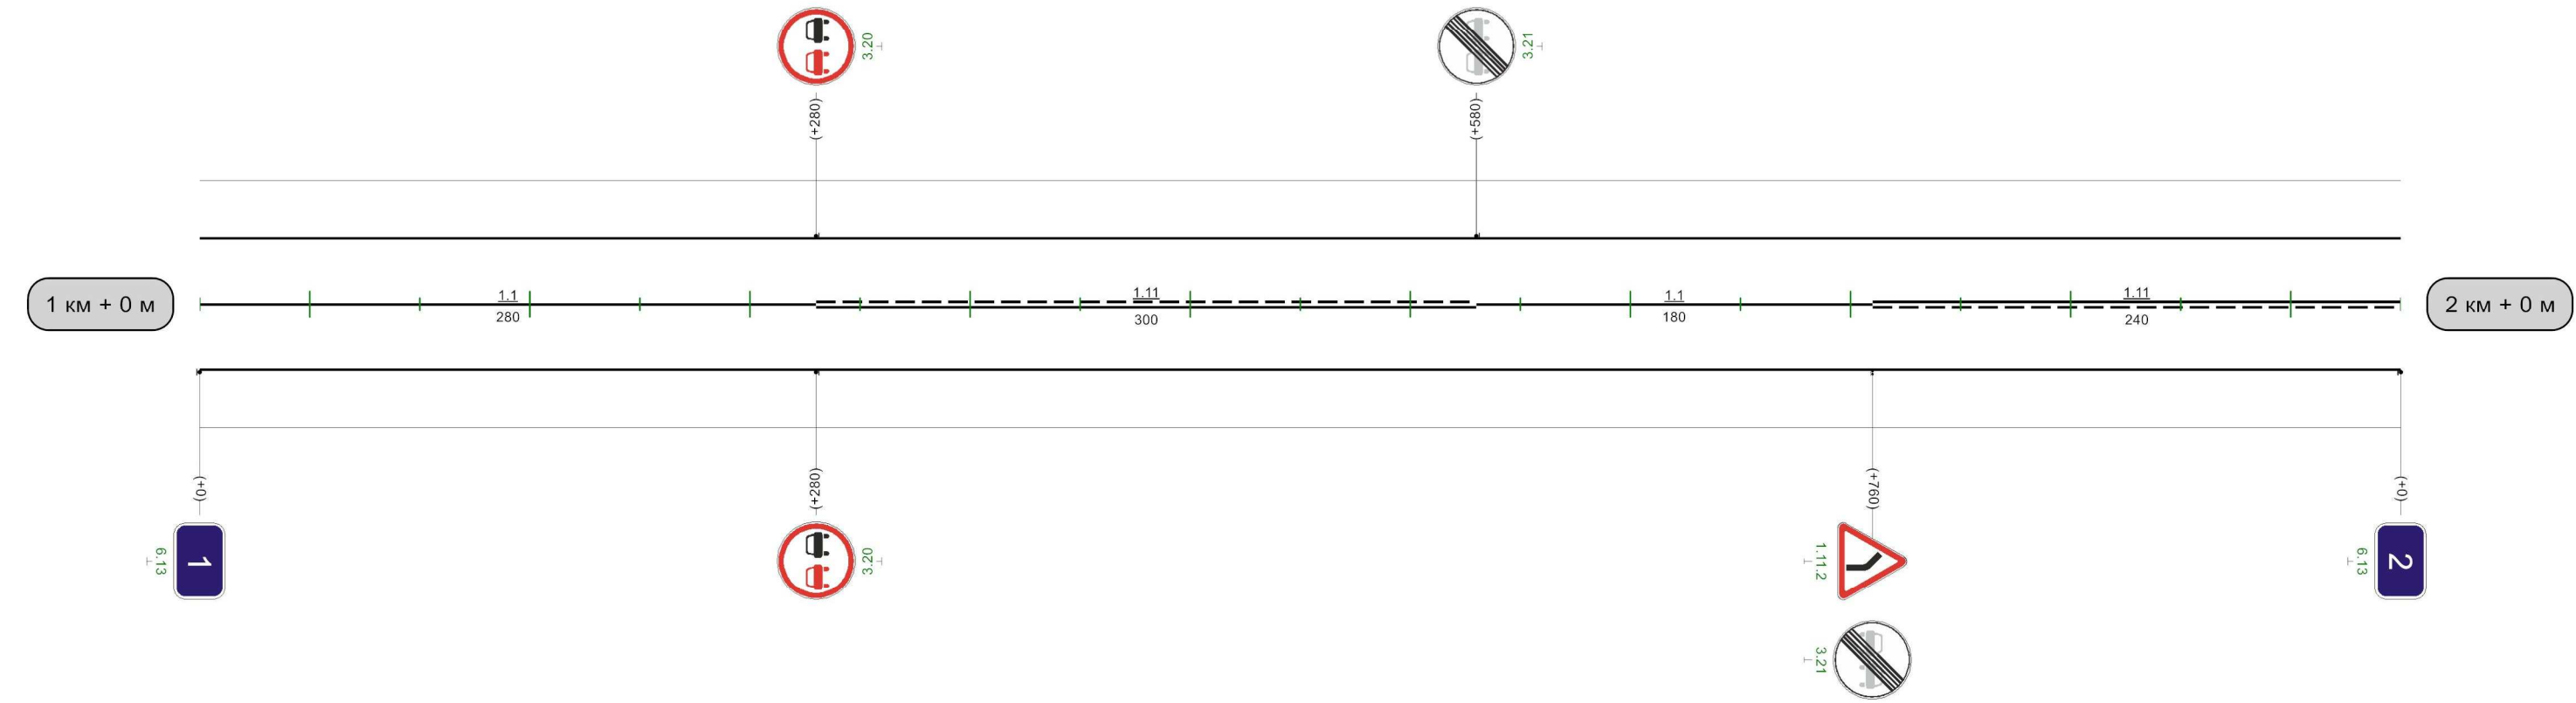


Видимость автомобиля в прямом направлении		130	300		230	300	280	280	300	330	250	380	300	430	300		730	300	780	780	300	830	250	880	
--	--	-----	-----	--	-----	-----	-----	-----	-----	-----	-----	-----	-----	-----	-----	--	-----	-----	-----	-----	-----	-----	-----	-----	--

1000m

Кривые в плане	R=530м P=13; a=24° 130 R=488м P=11; a=27° 820																	
Элементы дороги в продольном профиле	14 37 76 R=1763м 241 57 276 56 R=15985м																	
Видимость автомобиля в обратном направлении	380 150 430 200 480 250 530 250 580 150 630 200 680 250 730 250 780 200 830 200 880 200 930 250 980 50																	
Характеристики проезжей части	6,00																	

Разметка на участке:
1.1 : 800,00 м
1.11 : 180,00 м

30

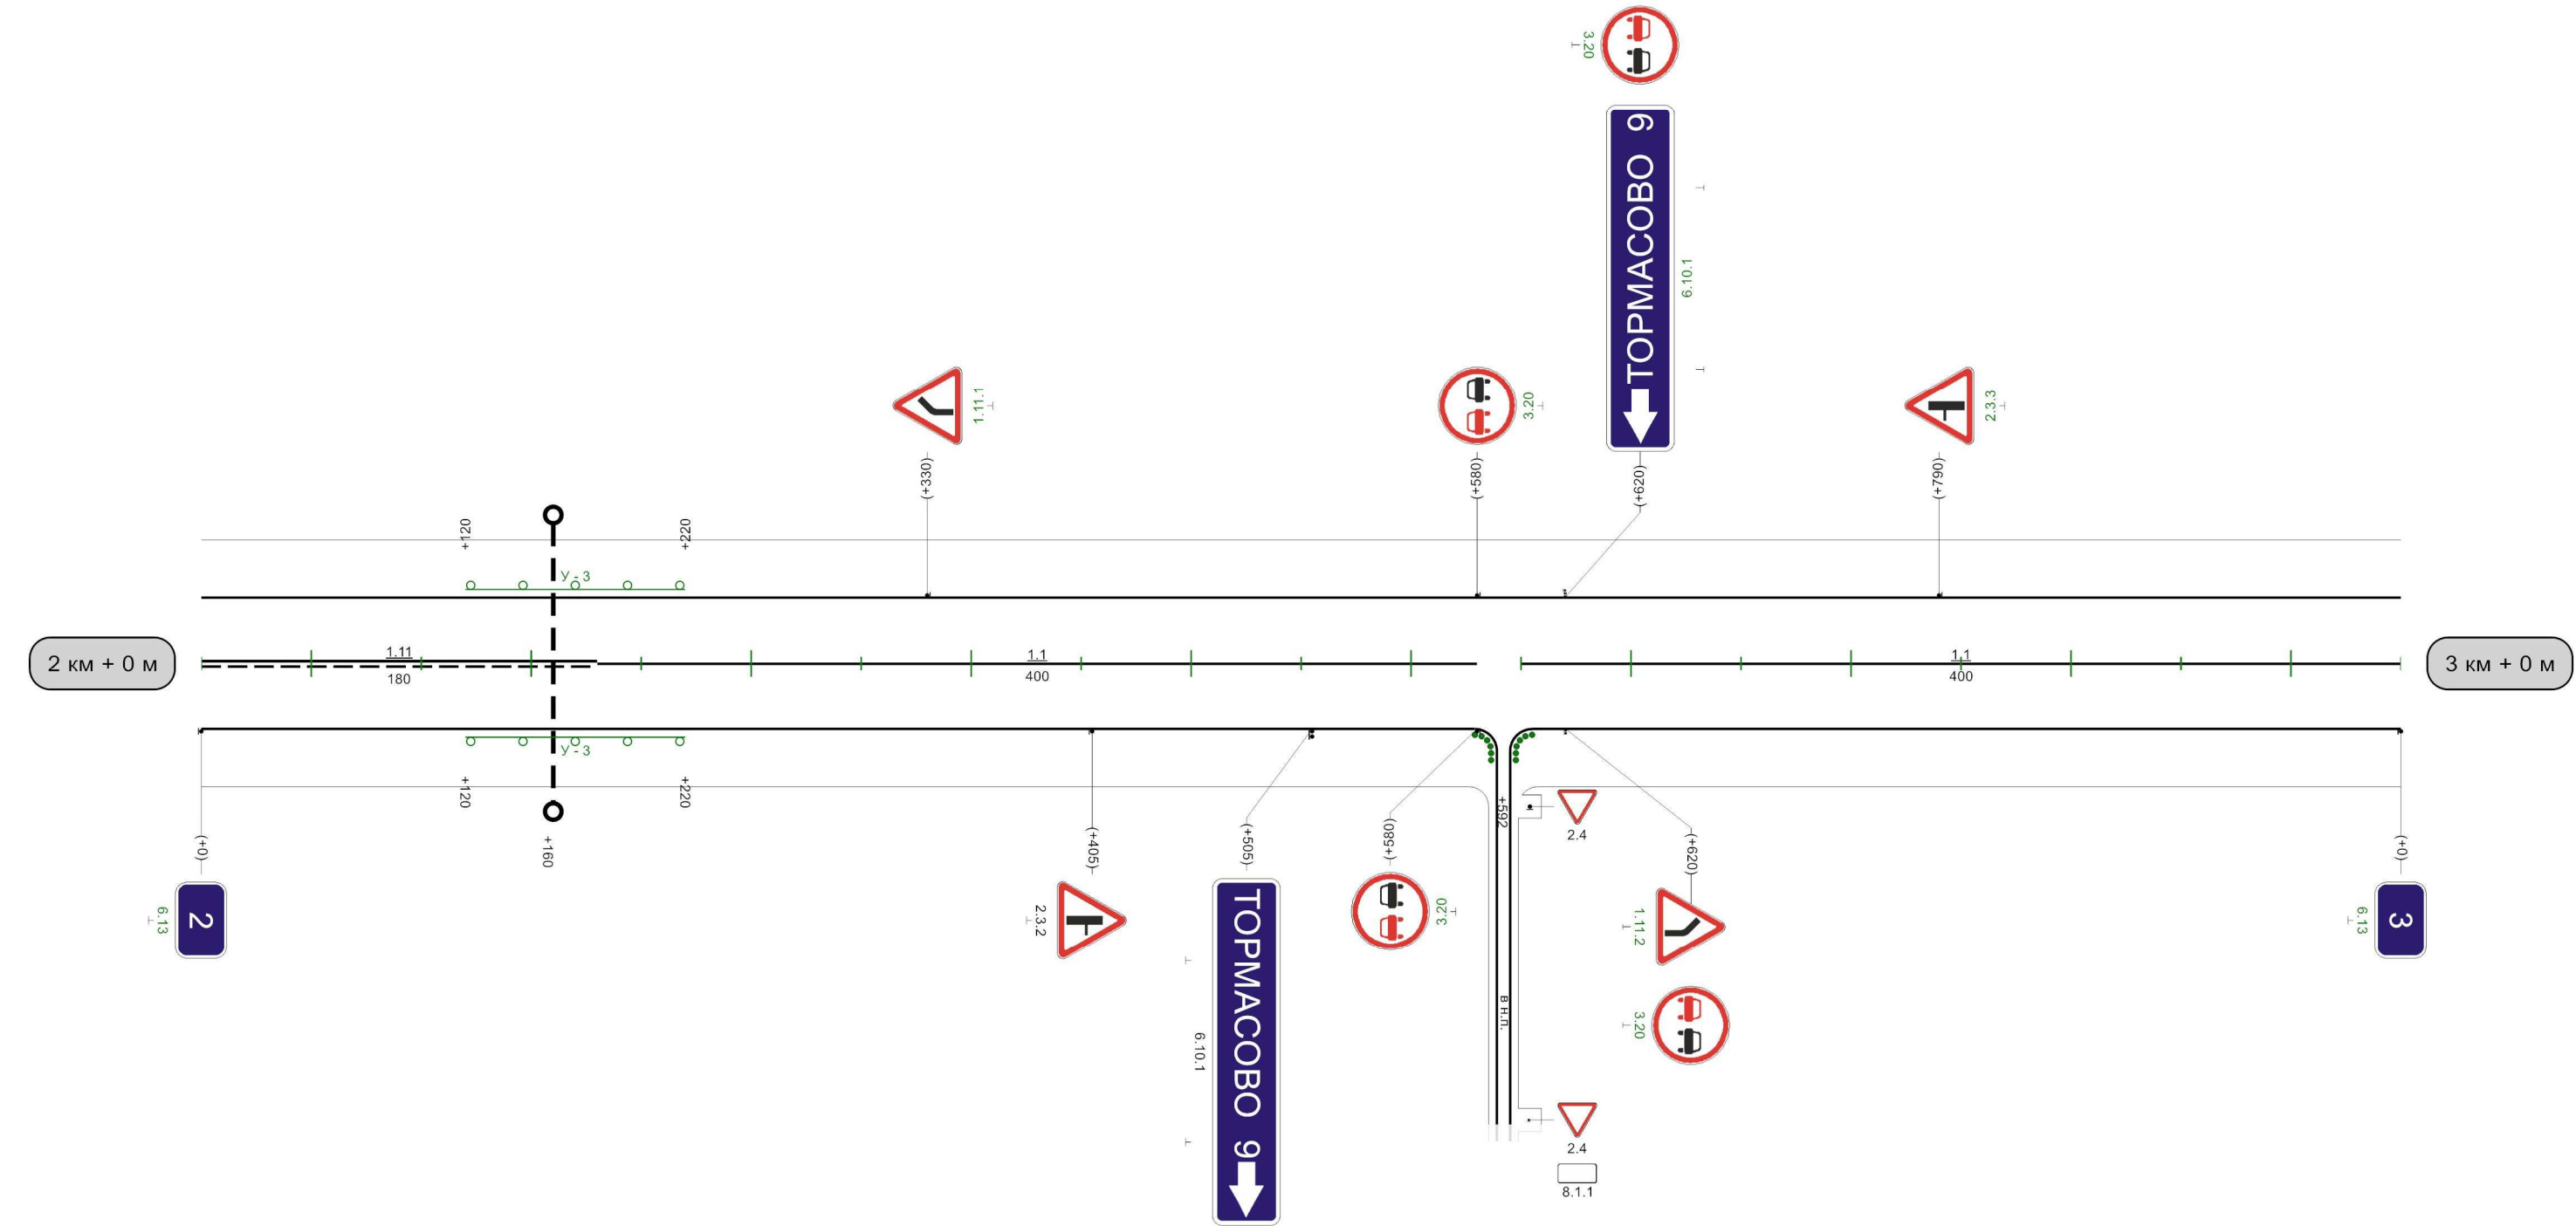


Видимость автомобиля в прямом направлении	180	300	230	250	280	250	330	200	380	200	430	250	480	250	530	200	580	200	630	200	680	300	730	250	780	
---	-----	-----	--

1000м

"Дон"-Куркино

Кривые в плане														
Элементы дороги в продольном профиле														
Видимость автомобиля в обратном направлении	250	30	300	80	300		630	300	680	680	250	730	300	780
Характеристики проезжей части	6,00													


Разметка на участке:
1.1 : 165,00 м
1.5 : 220,00 м
1.6 : 200,00 м
1.11 : 395,00 м

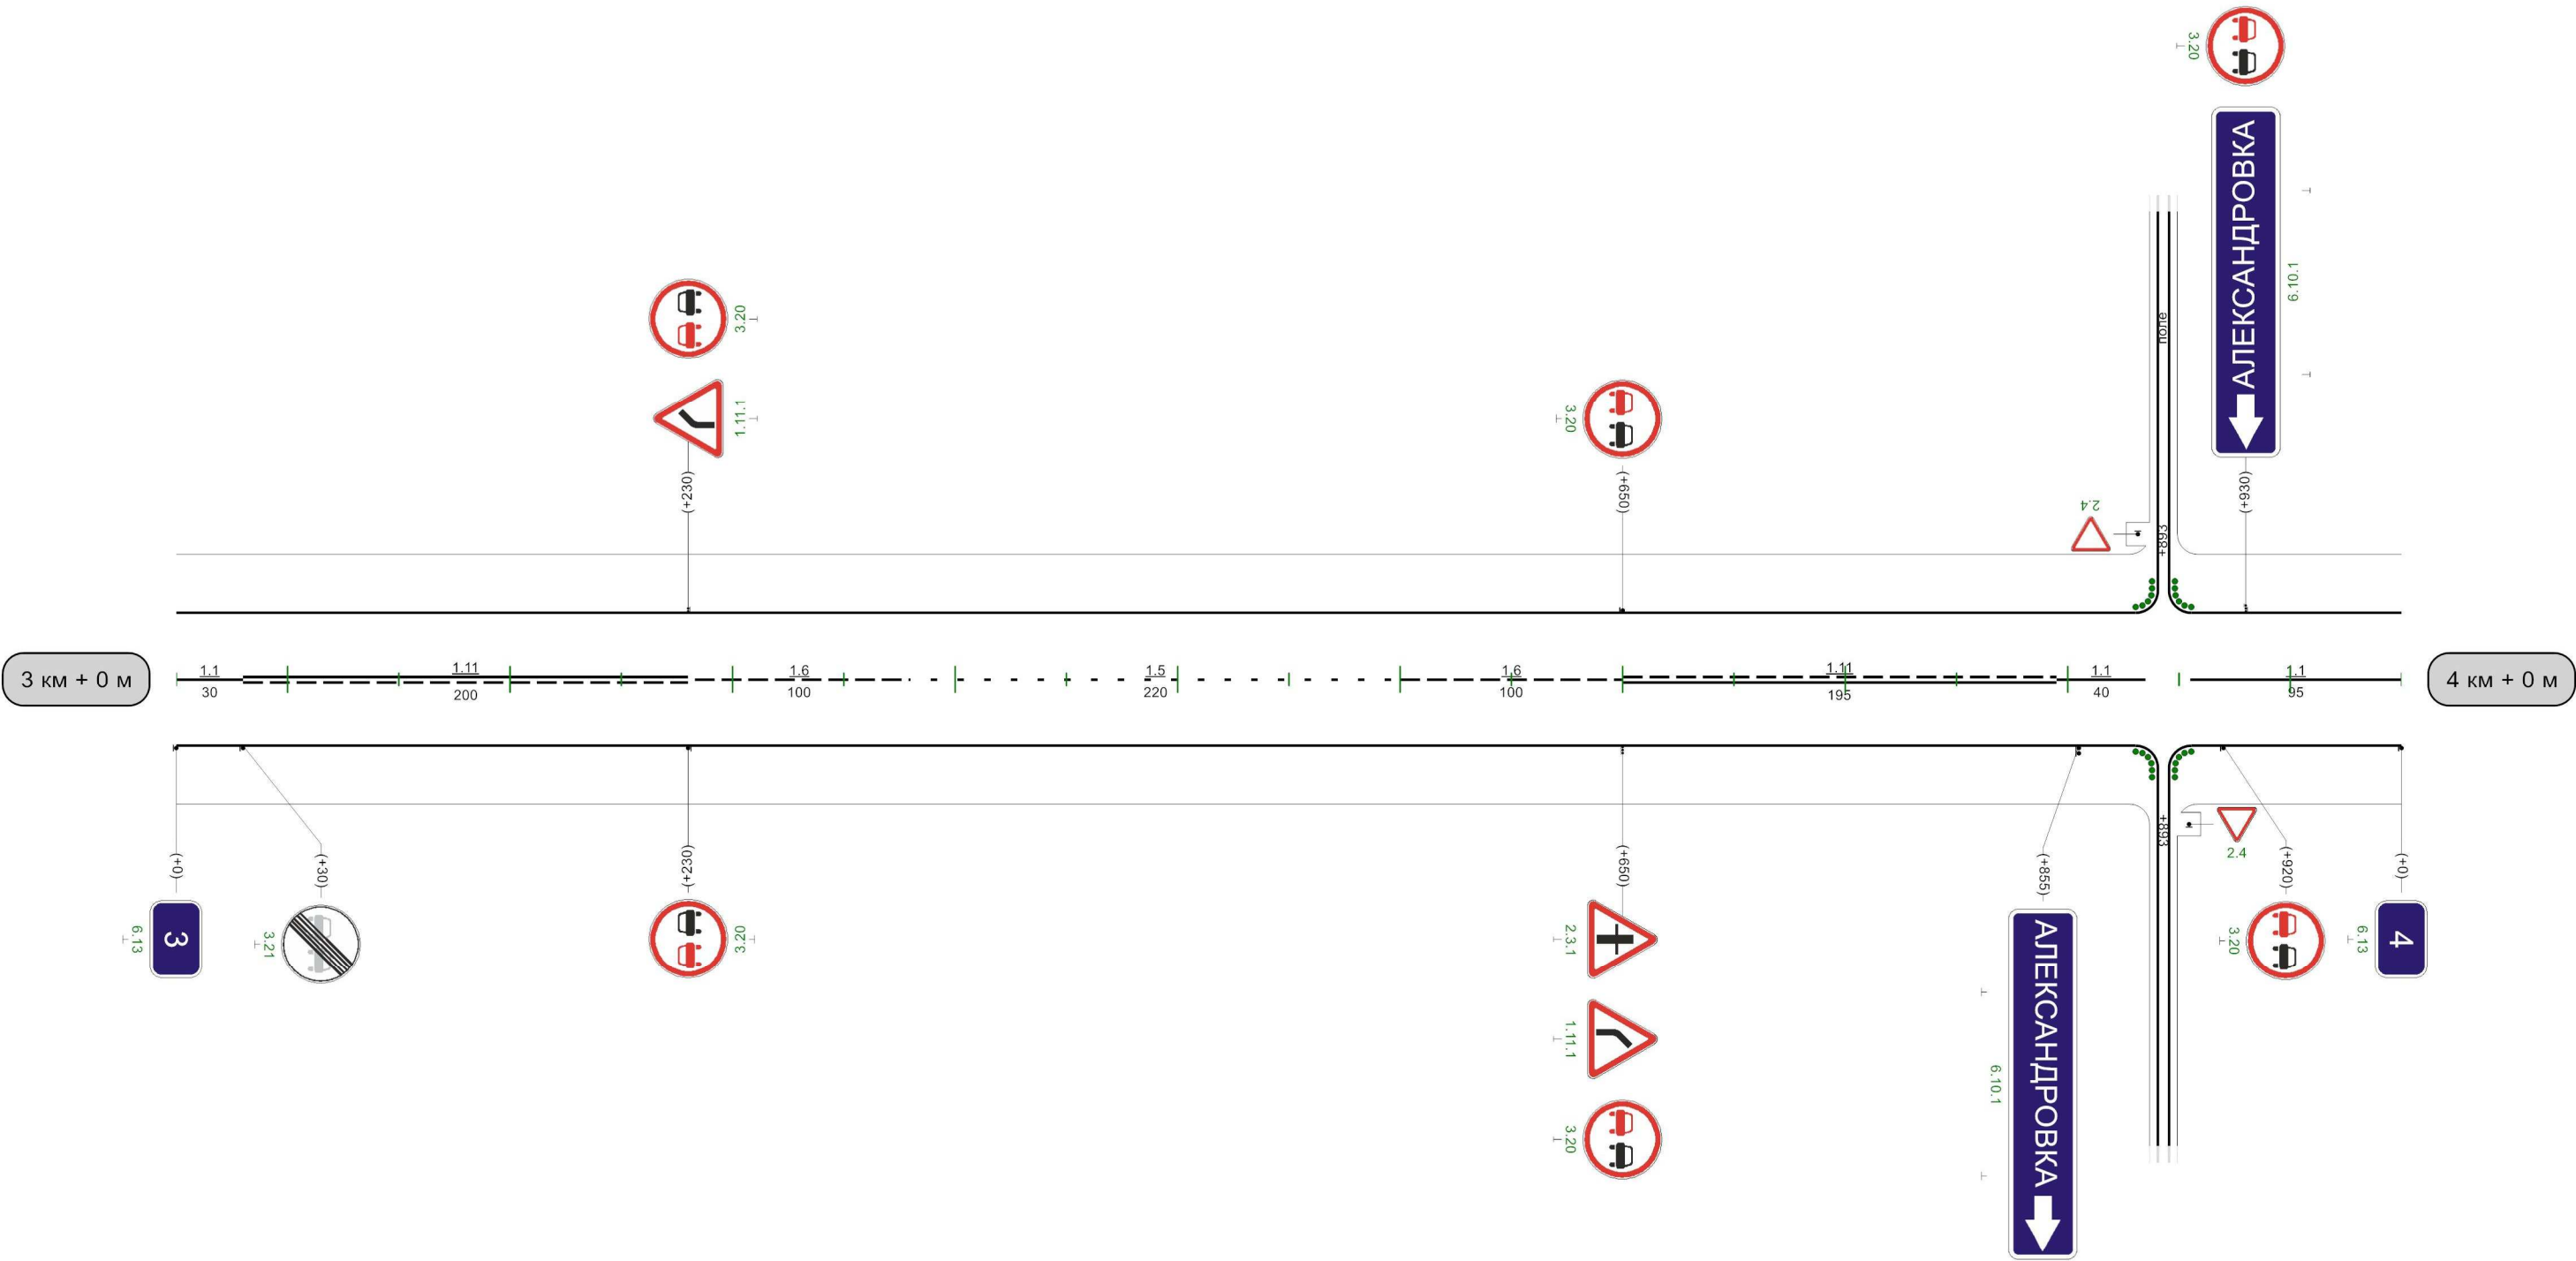

Видимость автомобиля в прямом направлении	280 300	330 250	380 250		500
--	---------	---------	---------	--	-----

Кривые в плане	R=195м P=2; α=57° 80														
Элементы дороги в продольном профиле	8 219 18 R=3949м 335 11 820 6 R=4974м 913 13 980 12 7463м														
Видимость автомобиля в обратном направлении	330 150 380 150 430 200 480 250 530 300 680 200 730 730 250 780 300 830														
Характеристики проезжей части	6,00														


Разметка на участке:
1.1 : 280,00 м
1.5 : 300,00 м
1.6 : 170,00 м
1.11 : 250,00 м

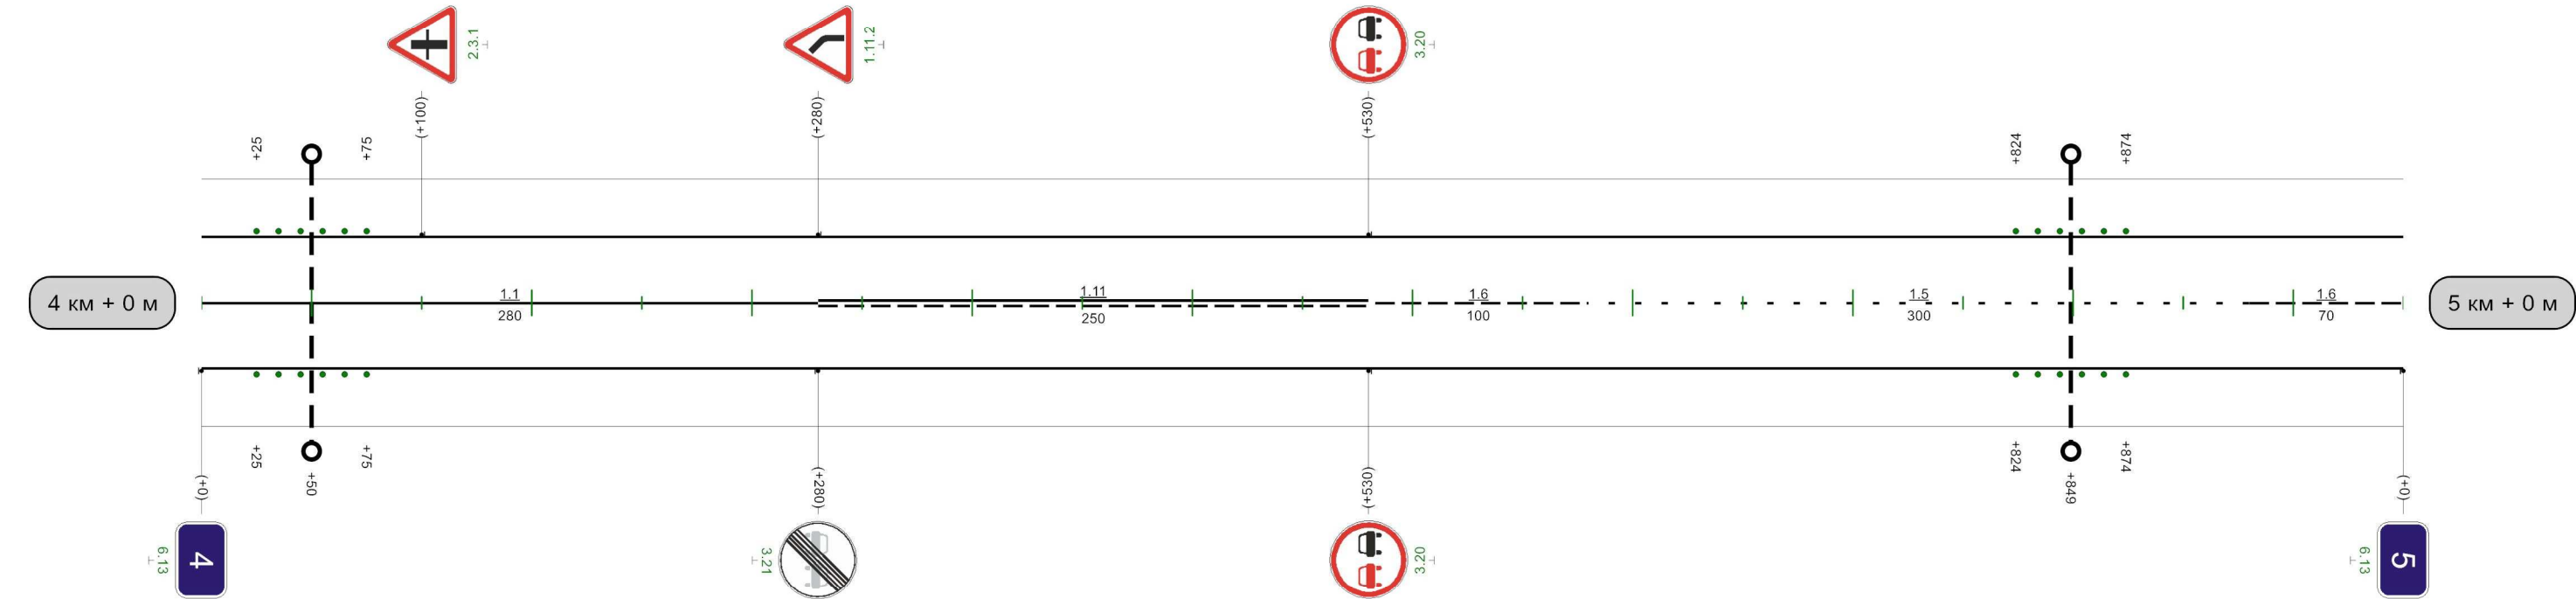

Видимость автомобиля в прямом направлении	300	30	250	80	200	130	150	180	150		330	300	380	380	250	430	300	480	
---	-----	----	-----	----	-----	-----	-----	-----	-----	--	-----	-----	-----	-----	-----	-----	-----	-----	--

1000м

"Дон"-Куркино

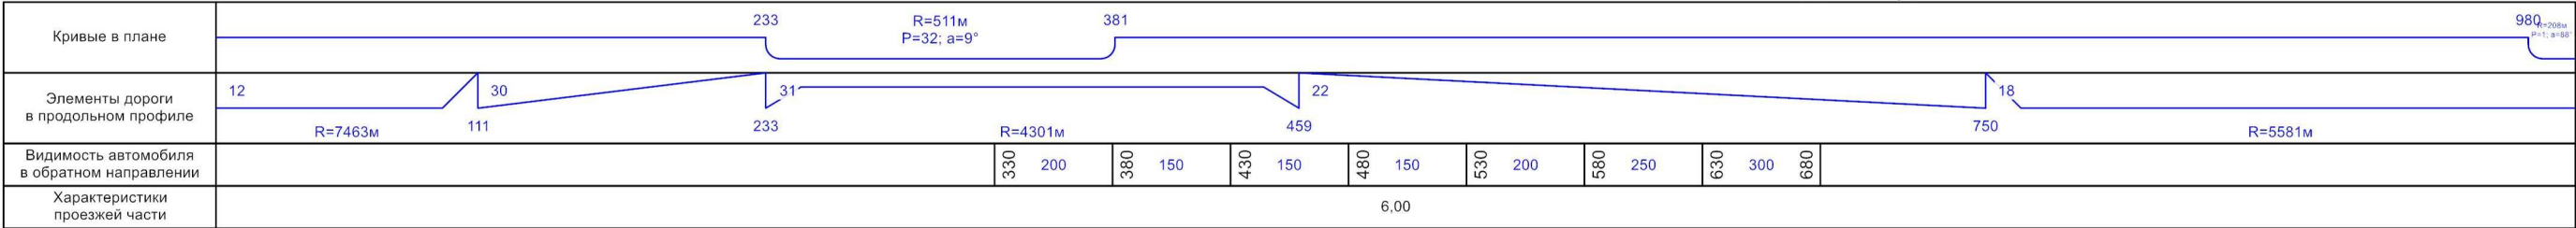

Разметка на участке:
1.1 : 130,00 м
1.6 : 170,00 м
1.11 : 700,00 м




1000м

"Дон"-Куркино

Кривые в плане																
Элементы дороги в продольном профиле																
Видимость автомобиля в обратном направлении																
Характеристики проезжей части	6,00															

Разметка на участке:
1.1 : 875,00 м
1.11 : 70,00 м

30

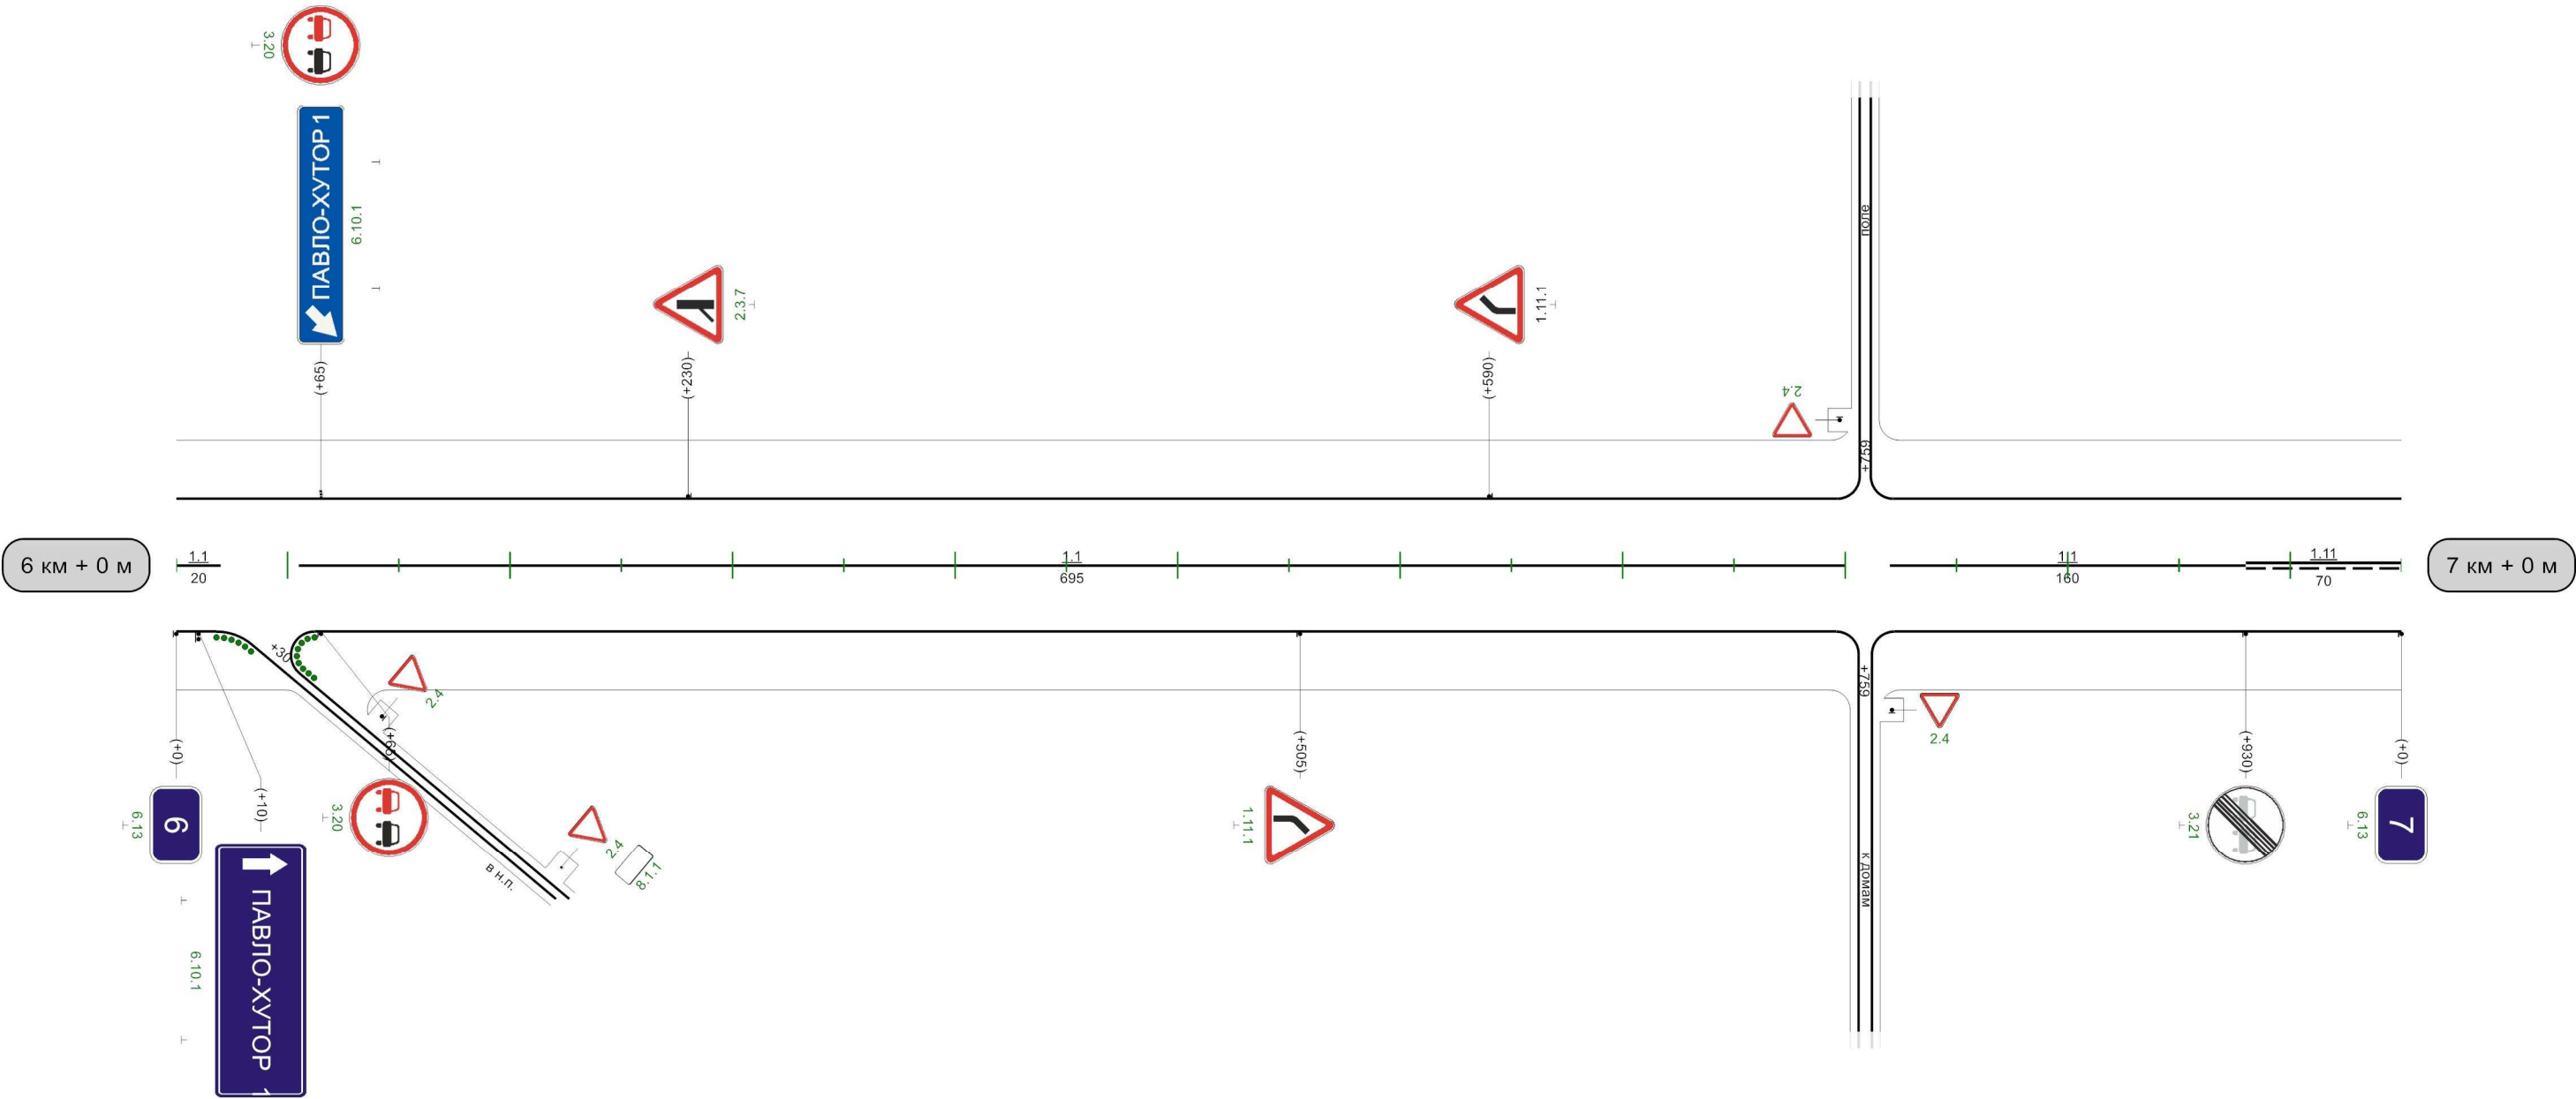


Видимость автомобиля в прямом направлении	200	30	150	80	150	130	150	180	150		480	300	530	530	250	580	200	630	200	680	200	730	250	780	
--	-----	----	-----	----	-----	-----	-----	-----	-----	--	-----	-----	-----	-----	-----	-----	-----	-----	-----	-----	-----	-----	-----	-----	--

1000M

"Дон"-Куркино

Кривые в плане																																
Элементы дороги в продольном профиле	16	16	R=7592m														21	279	7	616	R=7184m				763	797	R=4787m					
Видимость автомобиля в обратном направлении	200	30	250	80	300											530	250	580	580	200	630	250	680	300					930	150	980	980
Характеристики проезжей части	6,00																															

Разметка на участке:
1.1 : 520,00 м
1.6 : 100,00 м
1.11 : 360,00 м

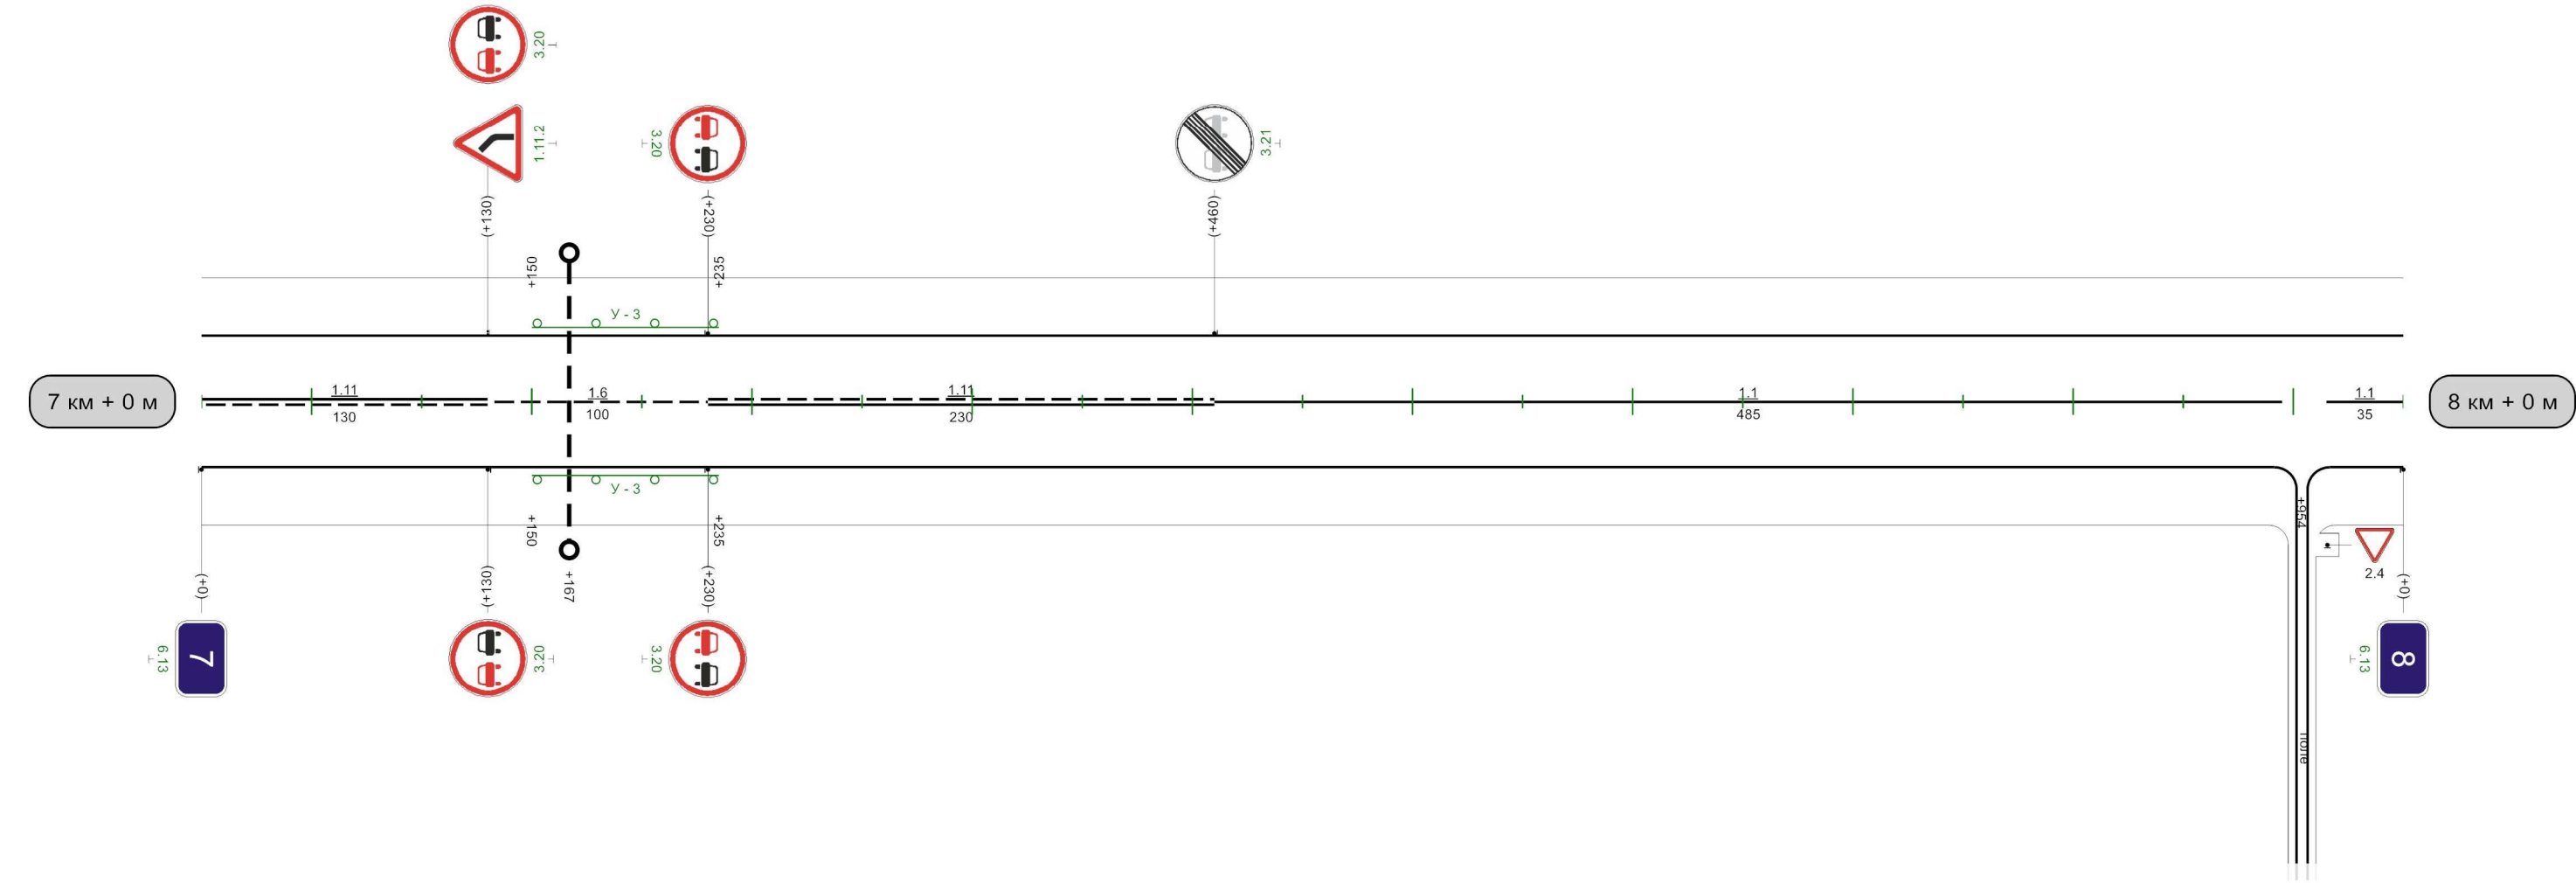

Видимость автомобиля в прямом направлении	180	300	230	250	280	250	330	200	380	200					630	300	680	680	250	730	200	780	150	830	150	880	100	930	150	980	980
---	-----	-----	-----	-----	-----	-----	-----	-----	-----	-----	--	--	--	--	-----	-----	-----	-----	-----	-----	-----	-----	-----	-----	-----	-----	-----	-----	-----	-----	-----


1000м

"Дон"-Куркино

Кривые в плане																																	
Элементы дороги в продольном профиле																																	
Видимость автомобиля в обратном направлении	100	30	100	80	150	130	150	180	200	230	250	280	300											780	150	830	830	150	880	150	930	200	980
Характеристики проезжей части	6,00																																

Разметка на участке:
1.1 : 90,00 м
1.6 : 180,00 м
1.11 : 710,00 м

30

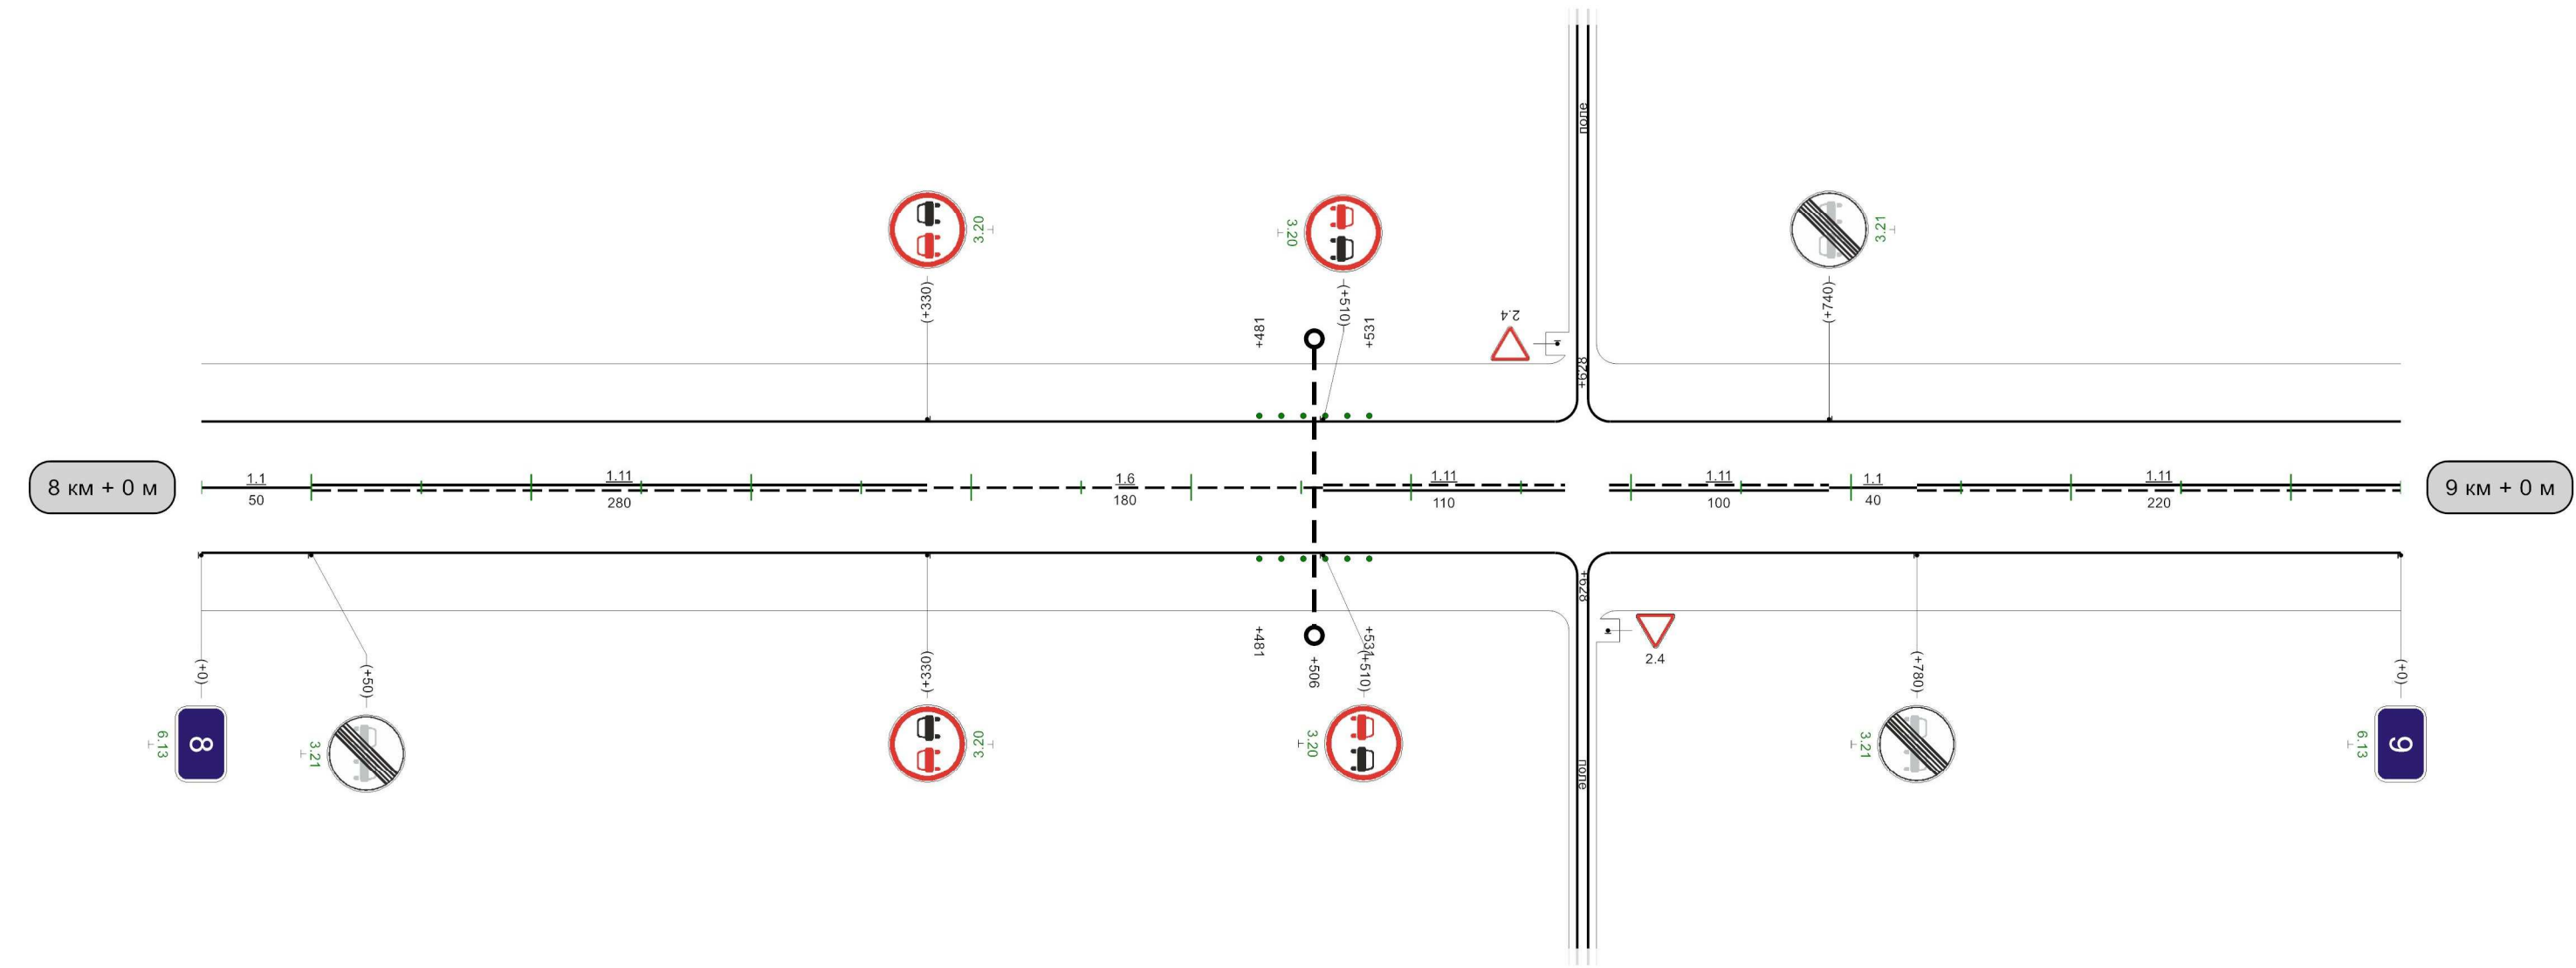


Видимость автомобиля в прямом направлении	200											480	300	530	530	250	580	200	630	150	680	150	730	150	780			
---	-----	--	--	--	--	--	--	--	--	--	--	-----	-----	-----	-----	-----	-----	-----	-----	-----	-----	-----	-----	-----	-----	--	--	--

1000м

Кривые в плане																				
Элементы дороги в продольном профиле	11																			

Разметка на участке:
1.1 : 40,00 м
1.6 : 280,00 м
1.11 : 680,00 м
1.17 : 20,00 м

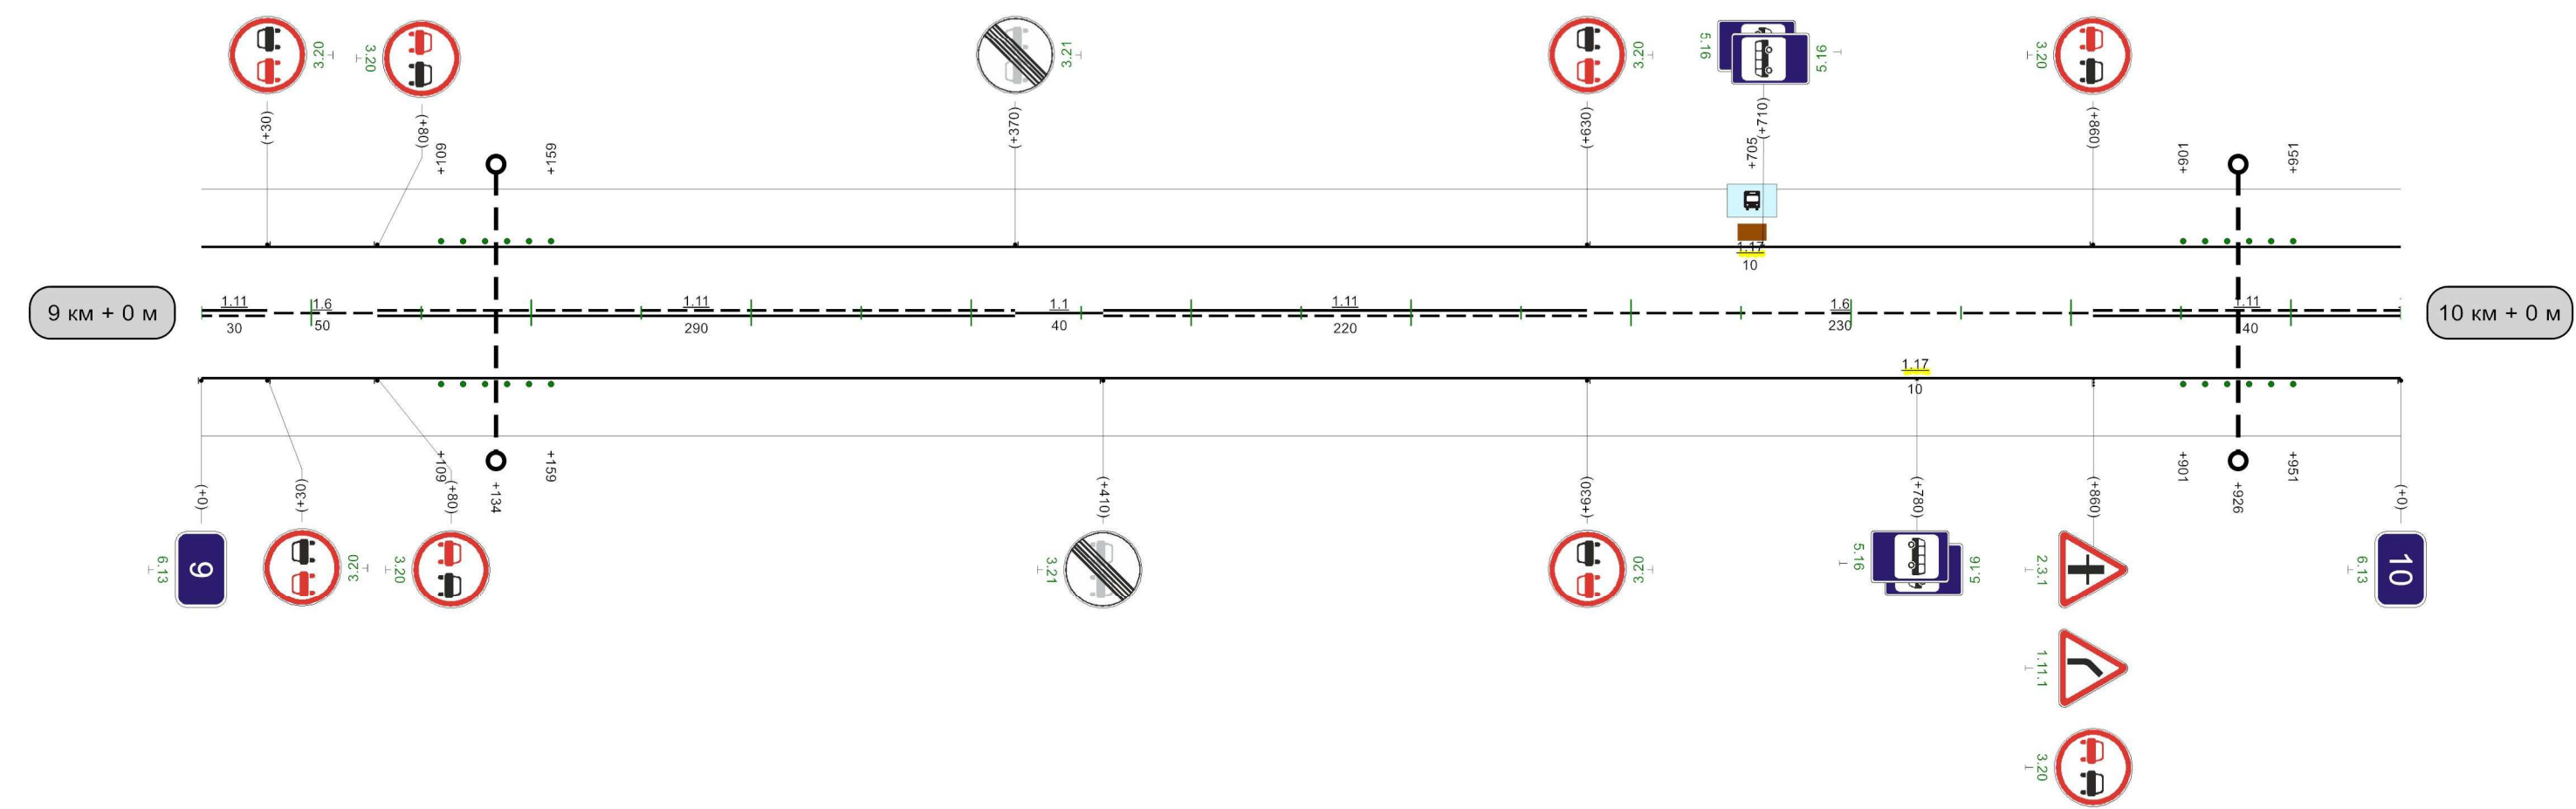


Видимость автомобиля в прямом направлении		80	250	130	200	180	150	230	150	280	150	330	300					036	250	086	086	080
---	--	----	-----	-----	-----	-----	-----	-----	-----	-----	-----	-----	-----	--	--	--	--	-----	-----	-----	-----	-----

1000м

Кривые в плане																																							
Элементы дороги в продольном профиле																																							
Видимость автомобиля в обратном направлении	<table><tr><td>230</td><td>150</td><td>280</td><td>150</td><td>330</td><td>200</td><td>380</td><td>200</td><td>430</td><td>250</td><td>480</td><td>250</td><td>530</td><td>300</td><td>880</td><td>150</td><td>930</td><td>930</td><td>150</td><td>980</td></tr></table>																			230	150	280	150	330	200	380	200	430	250	480	250	530	300	880	150	930	930	150	980
230	150	280	150	330	200	380	200	430	250	480	250	530	300	880	150	930	930	150	980																				
Характеристики проезжей части	6,00																																						

Разметка на участке:
1.1 : 950,00 м
1.11 : 10,00 м


30

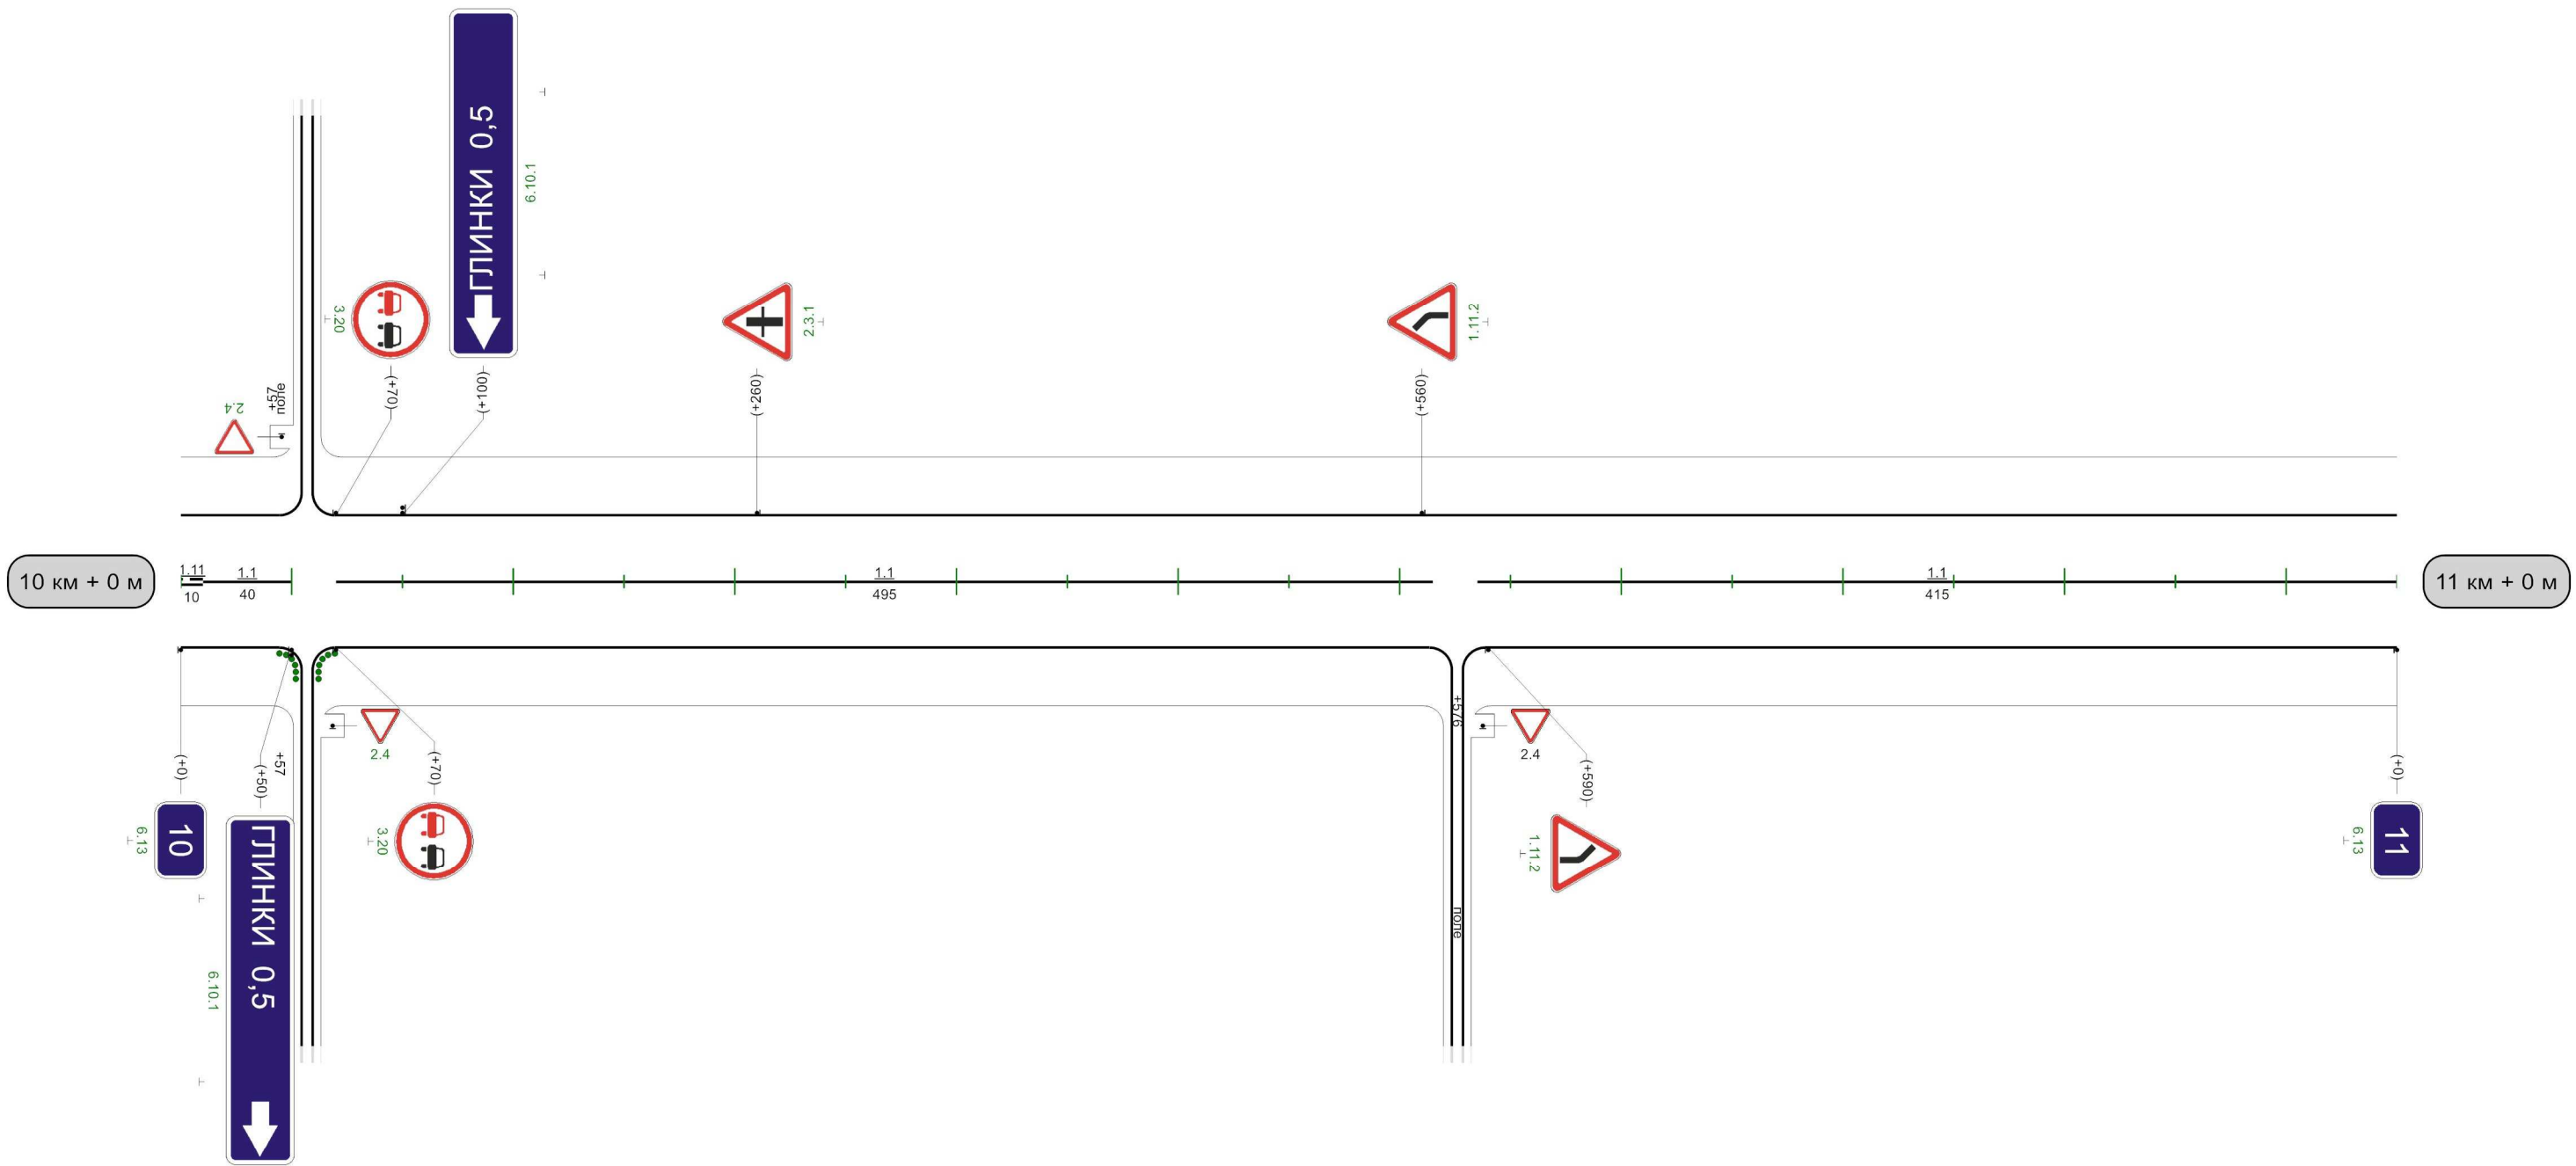

Видимость автомобиля в прямом направлении	200	30	150	80	200	130	200	180	250		530	300	580	580	250	630	200	680	150	730	150	780	200	830	
---	-----	----	-----	----	-----	-----	-----	-----	-----	--	-----	-----	-----	-----	-----	-----	-----	-----	-----	-----	-----	-----	-----	-----	--

1000M

Разметка на участке:
1.1 : 30,00 м
1.5 : 500,00 м
1.6 : 200,00 м
1.11 : 270,00 м

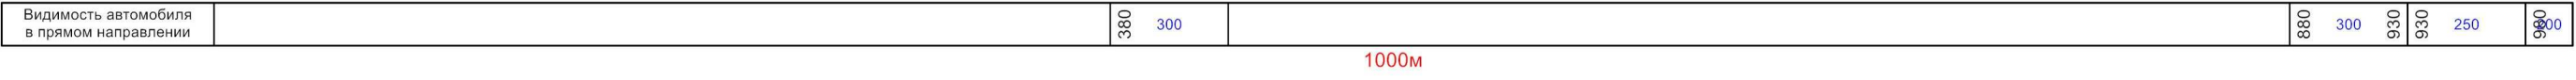


"Дон"-Куркино

Кривые в плане	R=627м P=25; a=14° 123 593 R=2207м P=70; a=18°																					
Элементы дороги в продольном профиле	2 460 8 R=5743м 714 37 747 36 R=6720м																					
Видимость автомобиля в обратном направлении		230	200	280	250	330	250	380	250	430	300	480	200	530	250		880	150	930	930	150	980
Характеристики проезжей части	6,00																					

Разметка на участке:
1.1 : 445,00 м
1.11 : 515,00 м

30

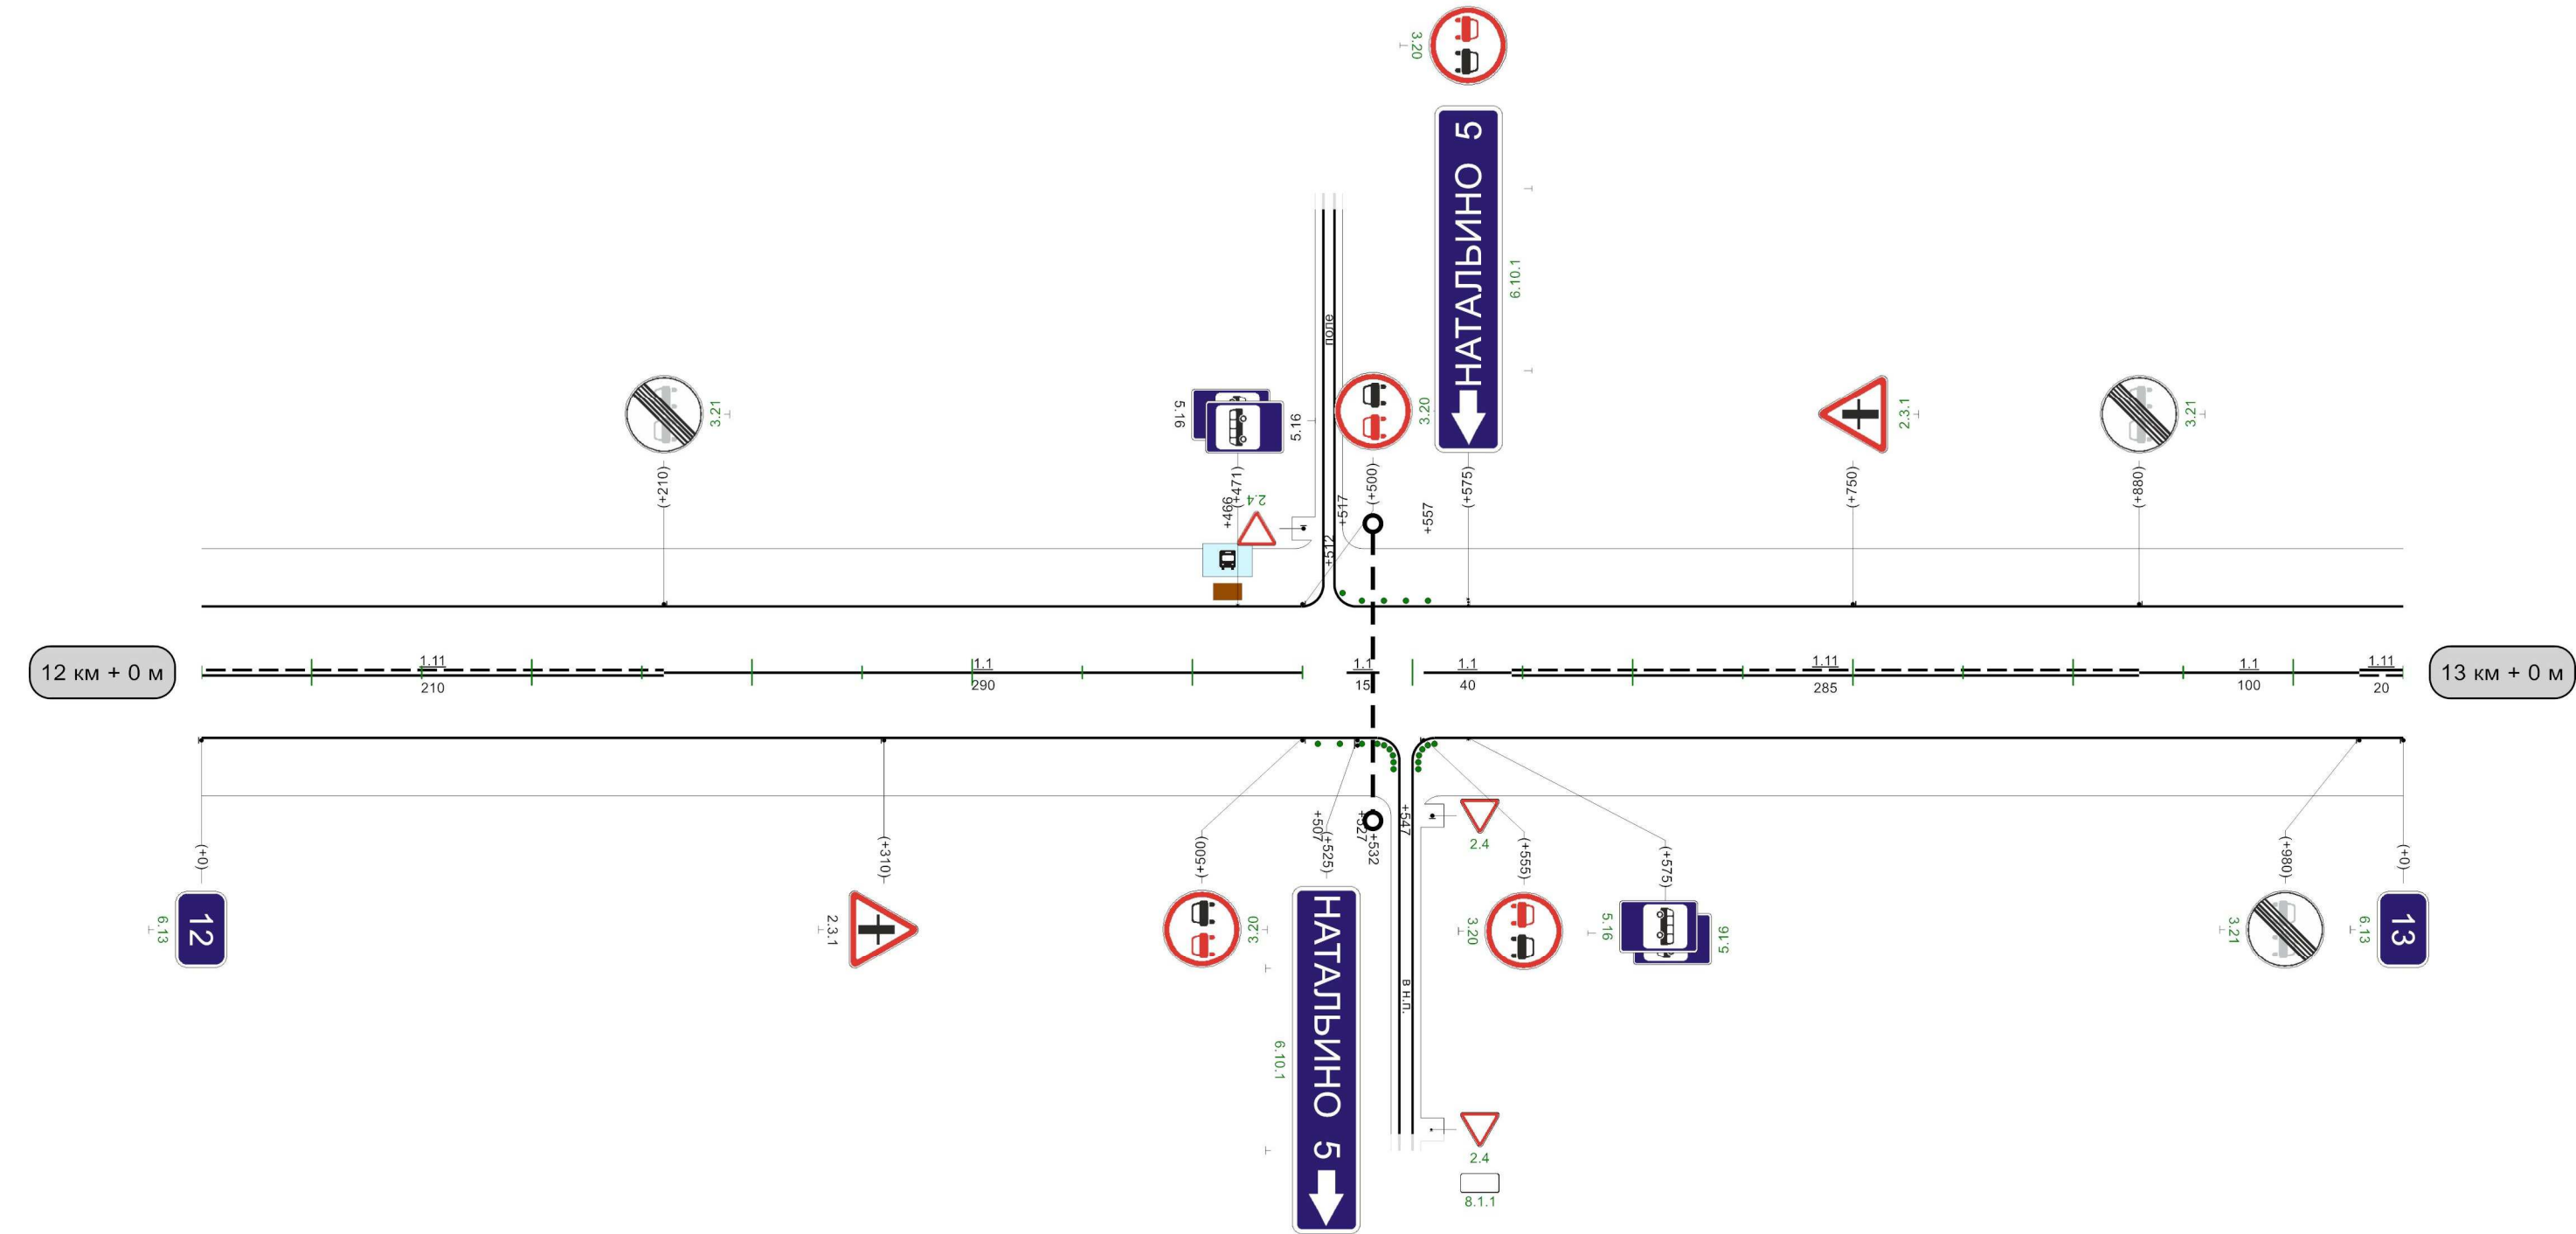


Видимость автомобиля в прямом направлении	200	30	200	80	300	130	250	180	250	230	200		580	250	630	630	200	680	200	730	150	780	150	830	150	880	
---	-----	----	-----	----	-----	-----	-----	-----	-----	-----	-----	--	-----	-----	-----	-----	-----	-----	-----	-----	-----	-----	-----	-----	-----	-----	--

1000м

"Дон"-Куркино

Разметка на участке:
1.1 : 40,00 м
1.6 : 315,00 м
1.11 : 230,00 м

Кривые в плане																		
----------------	---	--	--	--	--	--	--	--	--	--	--	--	--	--	--	--	--	--

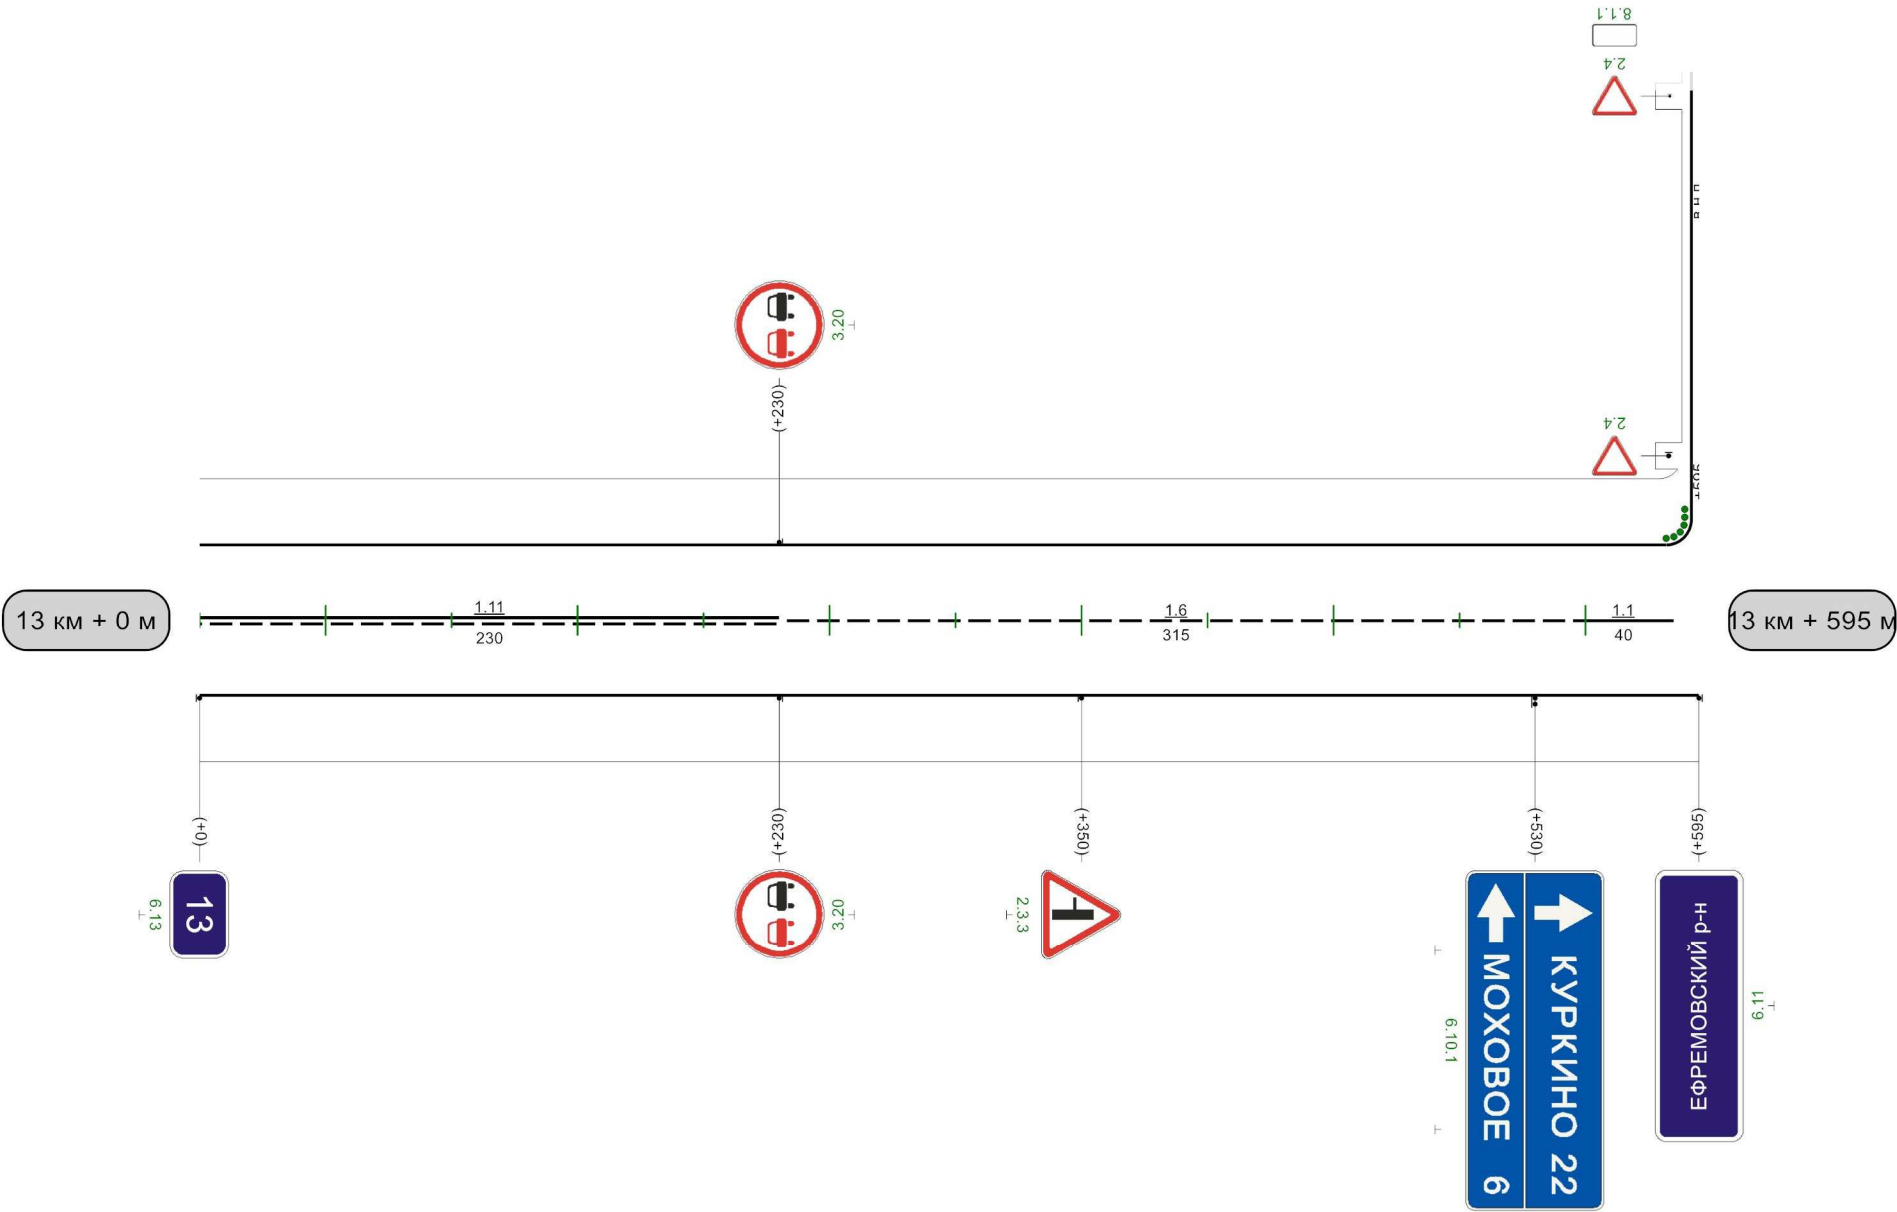

Видимость автомобиля в прямом направлении	595m
---	------