


Автодорога "Дон"-Куркино-Тормасово

Кривые в плане																										
Элементы дороги в продольном профиле																										
Видимость автомобиля в обратном направлении	<table><tr><td>700</td><td>200</td><td>750</td><td>150</td><td>800</td><td>200</td><td>850</td><td>250</td><td>900</td><td>250</td><td>950</td><td>200</td></tr></table>														700	200	750	150	800	200	850	250	900	250	950	200
700	200	750	150	800	200	850	250	900	250	950	200															
Характеристики проезжей части	6,00																									

Разметка на участке:
1.1 : 410,00 м
1.5 : 190,00 м
1.6 : 200,00 м
1.11 : 200,00 м

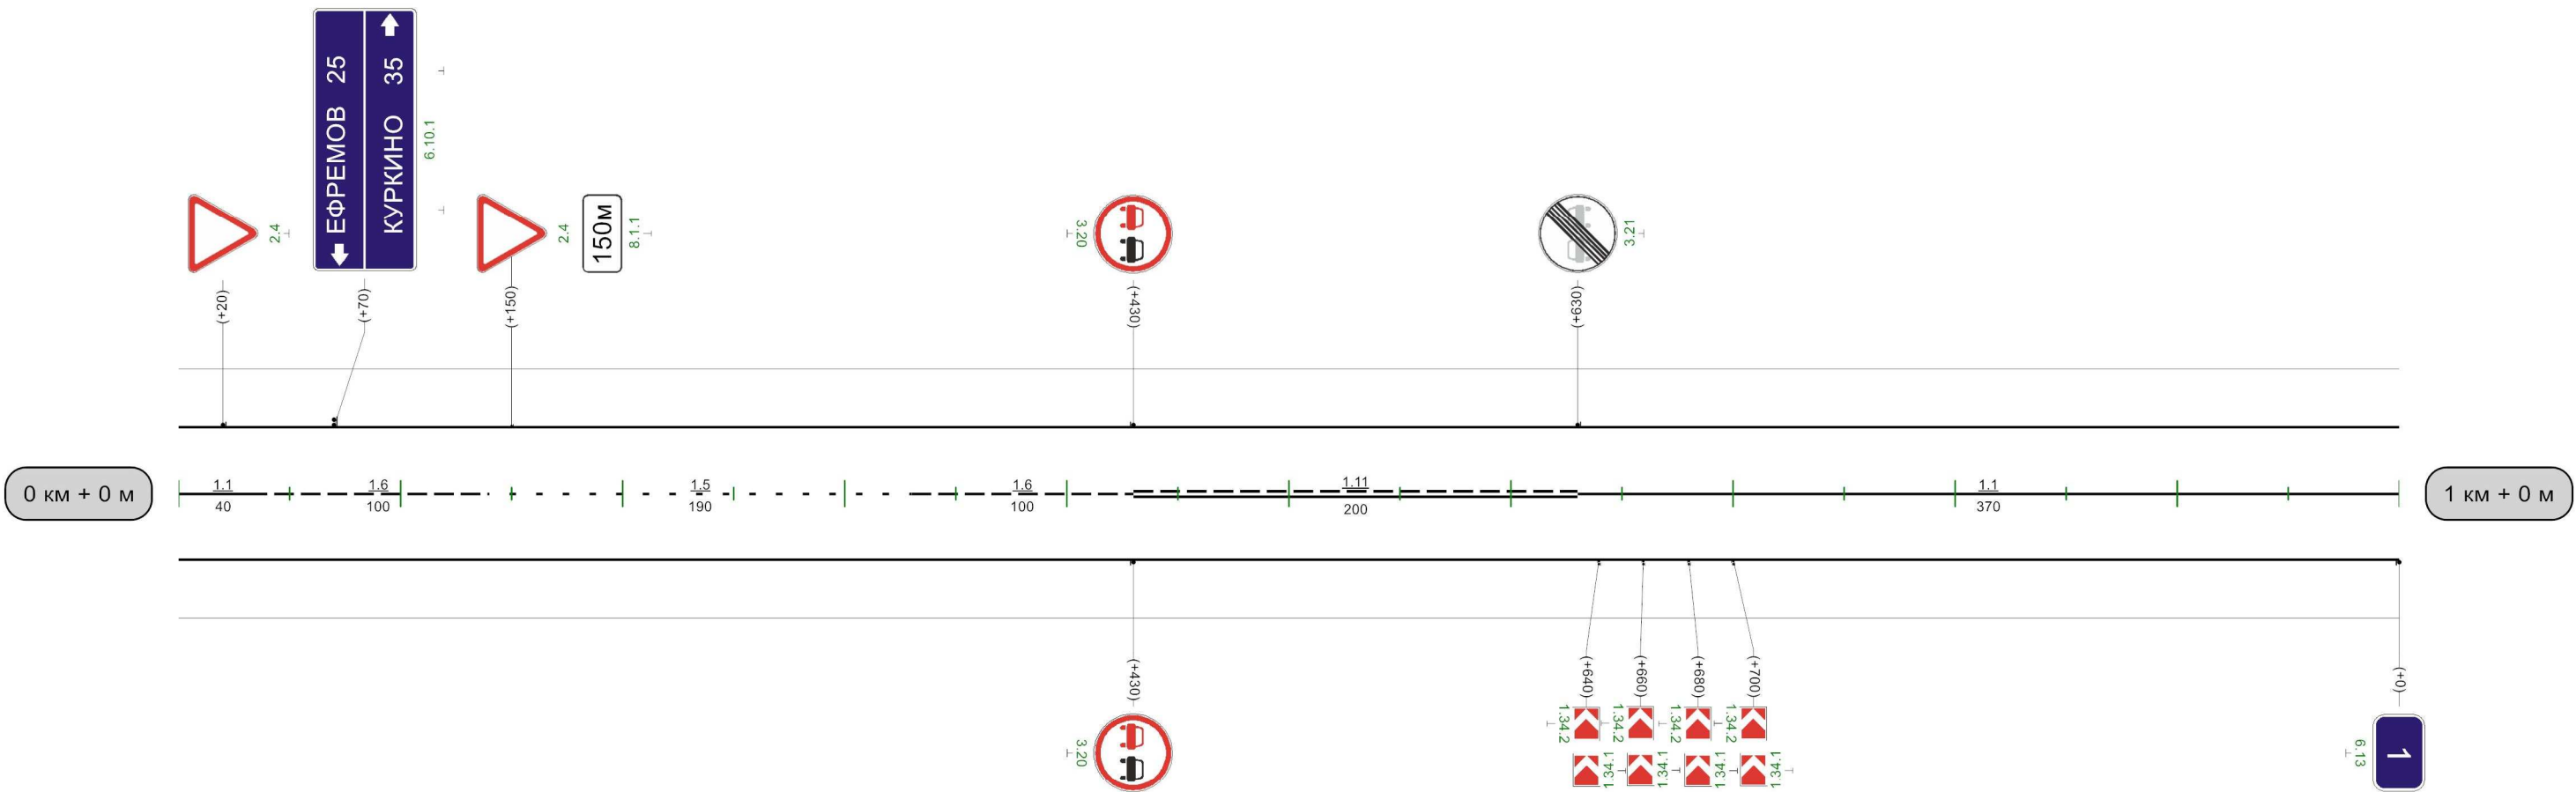


Видимость автомобиля в прямом направлении	350	300	400	250	450	200	500	200	550	150	600	250	650	250	700	200	750	200	800	200	850	200	900	150	950	250	0
--	-----	-----	---

Лист 2

Видимость автомобиля в прямом направлении	650	300	700	200	750	150	800	150	850	150	900	150	950	200	0
--	-----	-----	-----	-----	-----	-----	-----	-----	-----	-----	-----	-----	-----	-----	---

Кривые в плане	78 4 351 $R=608m$ $P=18; a=19^\circ$ 549 759 $R=1033m$ $P=172; a=3^\circ$ 821																											
Элементы дороги в продольном профиле	78 $R=6334m$ 272 314 $R=6671m$ 418 11																											
Видимость автомобиля в обратном направлении	150	50	150	100	200	150	200	200	200	250	250	300	200	350	250	400	250	450	150	500	200	550	200	600	250	650	300	700
Характеристики проезжей части	6,00																											

Разметка на участке:
1.1 : 470,00 м
1.6 : 140,00 м
1.11 : 350,00 м
1.17 : 10,00 м

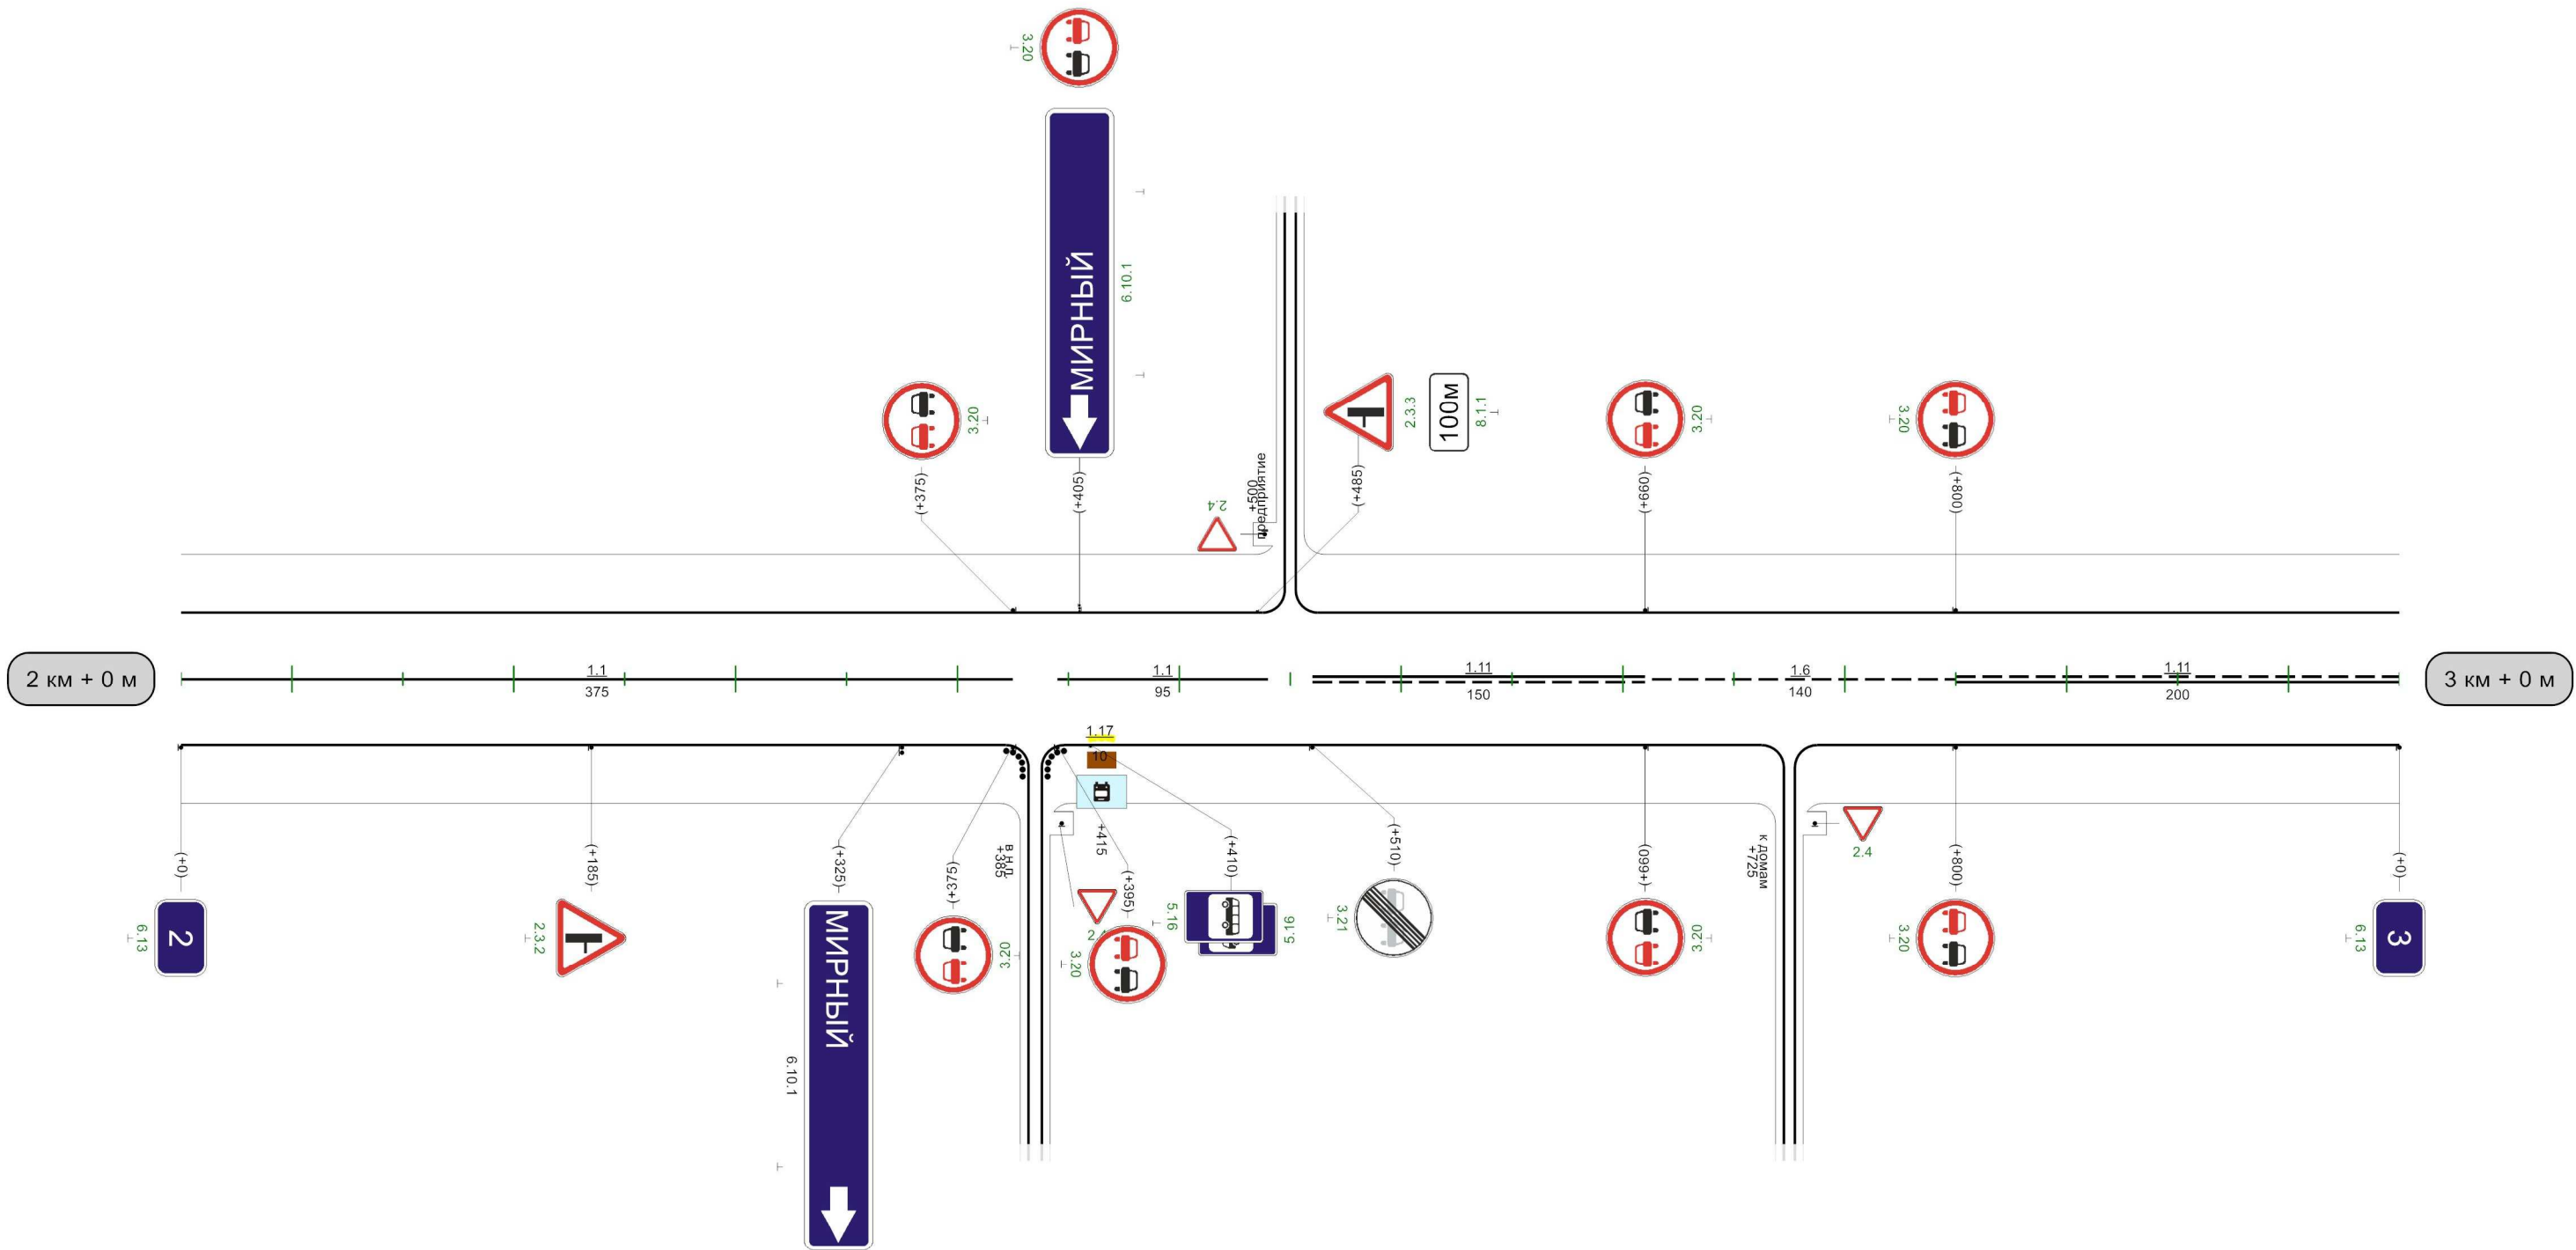


Видимость автомобиля в прямом направлении	0	200	50	200	100	250	150	250	200	200	250	150	300	250	350	300					800	300	850	850	300	900	250	950	200	0
--	---	-----	----	-----	-----	-----	-----	-----	-----	-----	-----	-----	-----	-----	-----	-----	--	--	--	--	-----	-----	-----	-----	-----	-----	-----	-----	-----	---

Автодорога "Дон"-Куркино-Тормасово

Разметка на участке:
1.1 : 740,00 м
1.11 : 260,00 м


Кривые в плане	139 R=638м P=29; a=12° 332 R=2216м P=403; a=3° 397 519 714 R=811м P=57; a=8° 829																	
Элементы дороги в продольном профиле	11 14 92 R=4617м 164 30 30 196 R=2432м 425 64 458 64 R=4139м 888 40 923 40 R=4826м																	
Видимость автомобиля в обратном направлении	150 200 200 150 250 250 550 150 600 600 150 650 200 700 150 750 150 800 150 850 100 900 150 950 150 0																	
Характеристики проезжей части	6,00																	

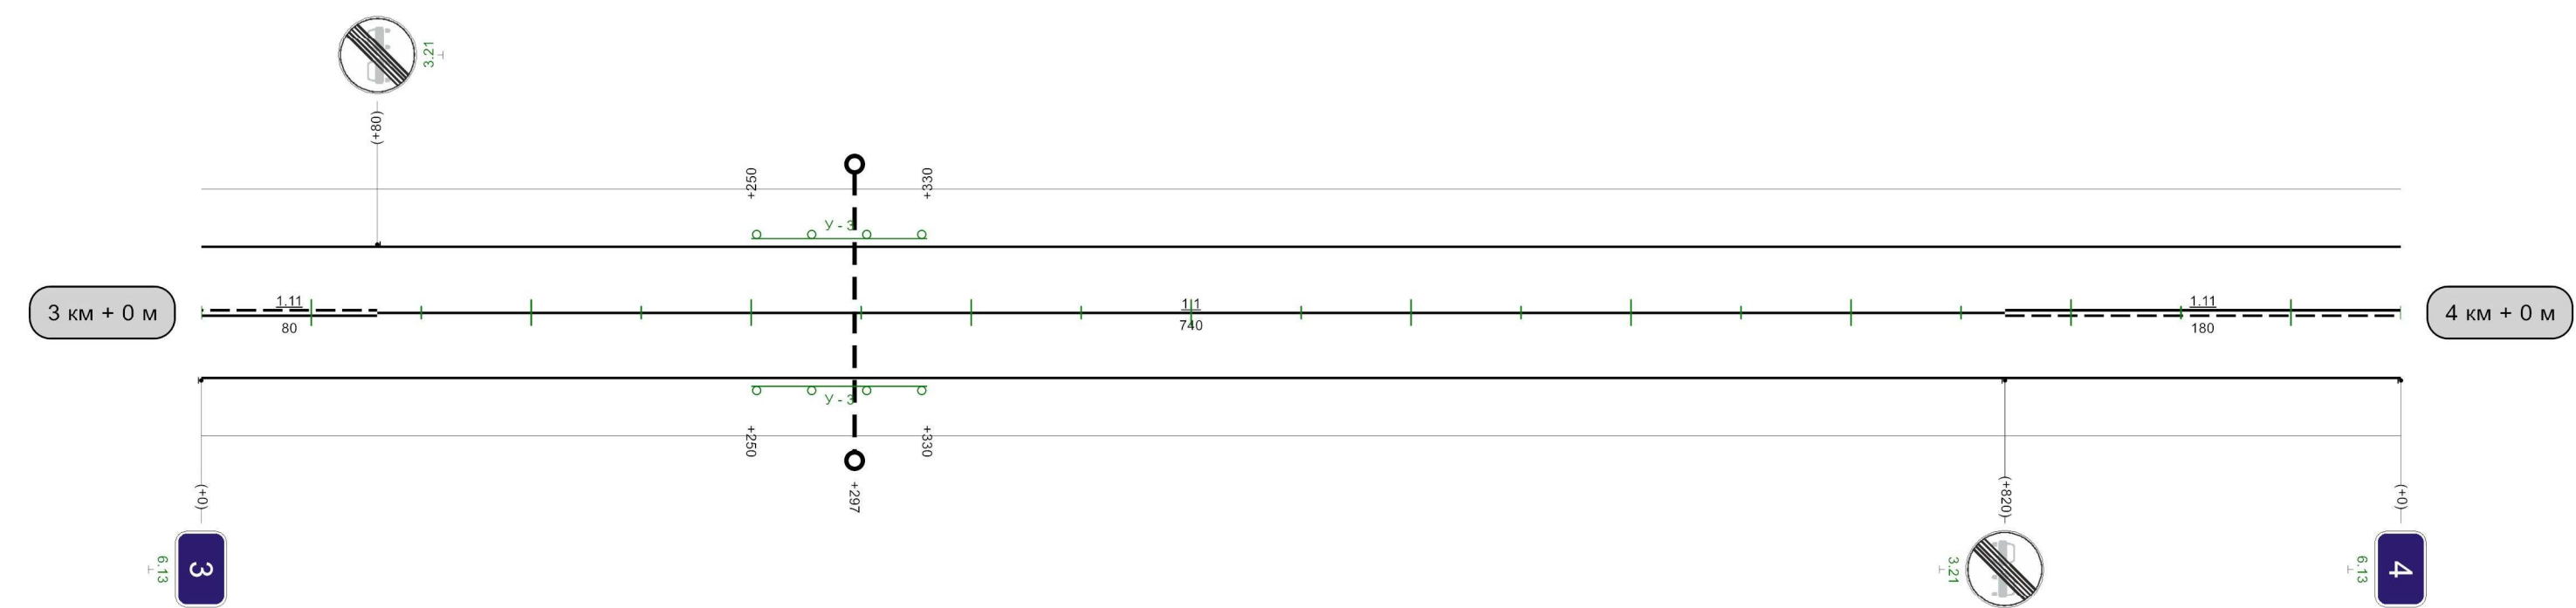

Видимость автомобиля в прямом направлении	0	150	000	250	350	350	200	400	150	450	200	500	200	550	150	600	150	650	150	700	150	750	100	800	
---	---	-----	-----	--

1000м

Разметка на участке:
1.1 : 250,00 м
1.5 : 235,00 м
1.6 : 200,00 м
1.11 : 315,00 м

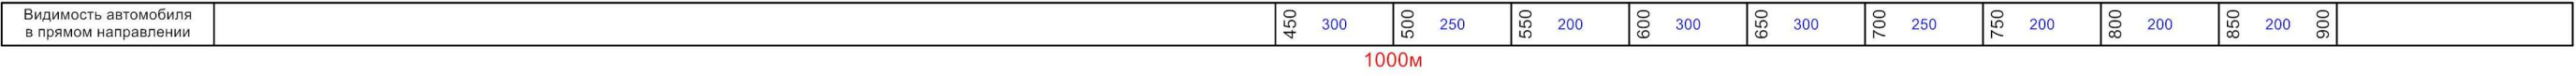

Автодорога "Дон"-Куркино-Тормасово

Разметка на участке:


1.1 : 620,00 m

1.5 : 50,00 M

1.6 : 100,00 M

1.11 : 230,00 m

Кривые в плане																												
Элементы дороги в продольном профиле																												
Видимость автомобиля в обратном направлении	150	50	200	100	200	150	250	200	300		550	200	600	600	250	650	300		750	200	800	800	200	850	300	900		
Характеристики проезжей части	6,00																											

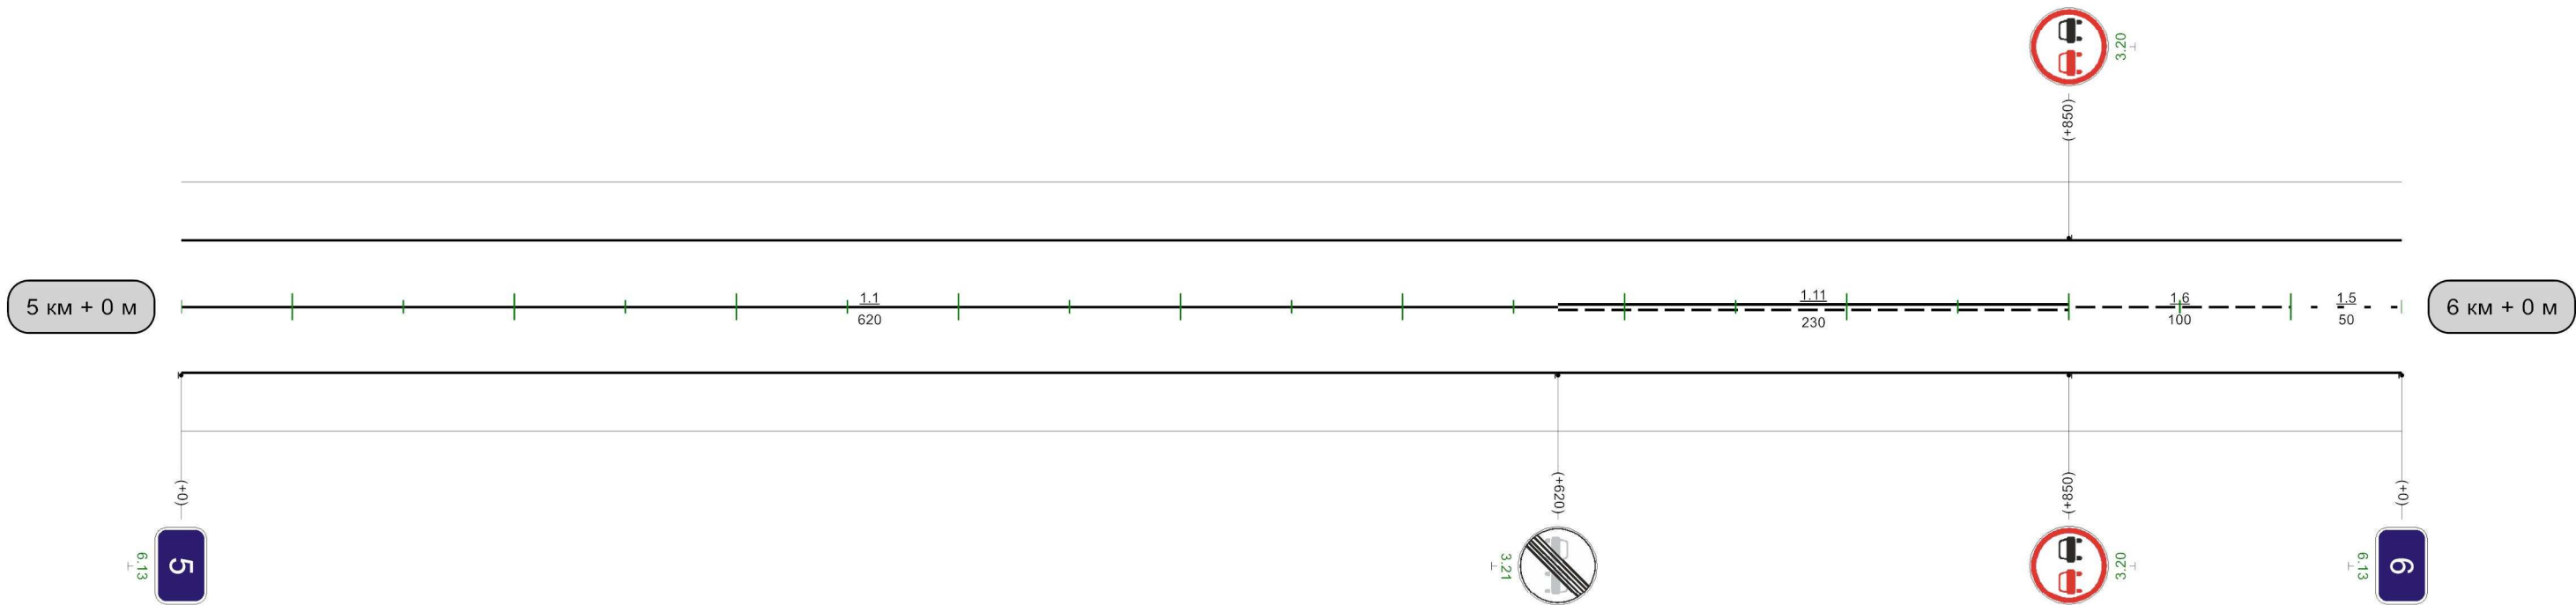

Видимость автомобиля в прямом направлении	150 300	200 250	250 250		400 300	450 450	250 250	500 200	550 200	600 600	
--	------------	------------	------------	--	------------	------------	------------	------------	------------	------------	--

1000M

Автодорога "Дон"-Куркино-Тормасово

Кривые в плане										
Элементы дороги в продольном профиле	9									
Видимость автомобиля в обратном направлении		50	250	100	250	150	300		400	300 450
Характеристики проезжей части	6,00									

Разметка на участке:
1.1 : 20,00 м
1.5 : 600,00 м
1.6 : 100,00 м
1.11 : 280,00 м




Видимость автомобиля в прямом направлении		50	300	100	250		650	300	700	700	250	750	200	800	300	850	250	900	250	950	200	0
---	--	----	-----	-----	-----	--	-----	-----	-----	-----	-----	-----	-----	-----	-----	-----	-----	-----	-----	-----	-----	---

1000м

Разметка на участке:
1.1 : 20,00 м
1.5 : 530,00 м
1.6 : 120,00 м
1.11 : 330,00 м


Кривые в плане																		
Элементы дороги в продольном профиле	9 15 919 R=7703м																	
Видимость автомобиля в обратном направлении	0	200	50	200	100	250	150	300	200	200	250	250	300	250	350	300	400	
Характеристики проезжей части	6,00																	

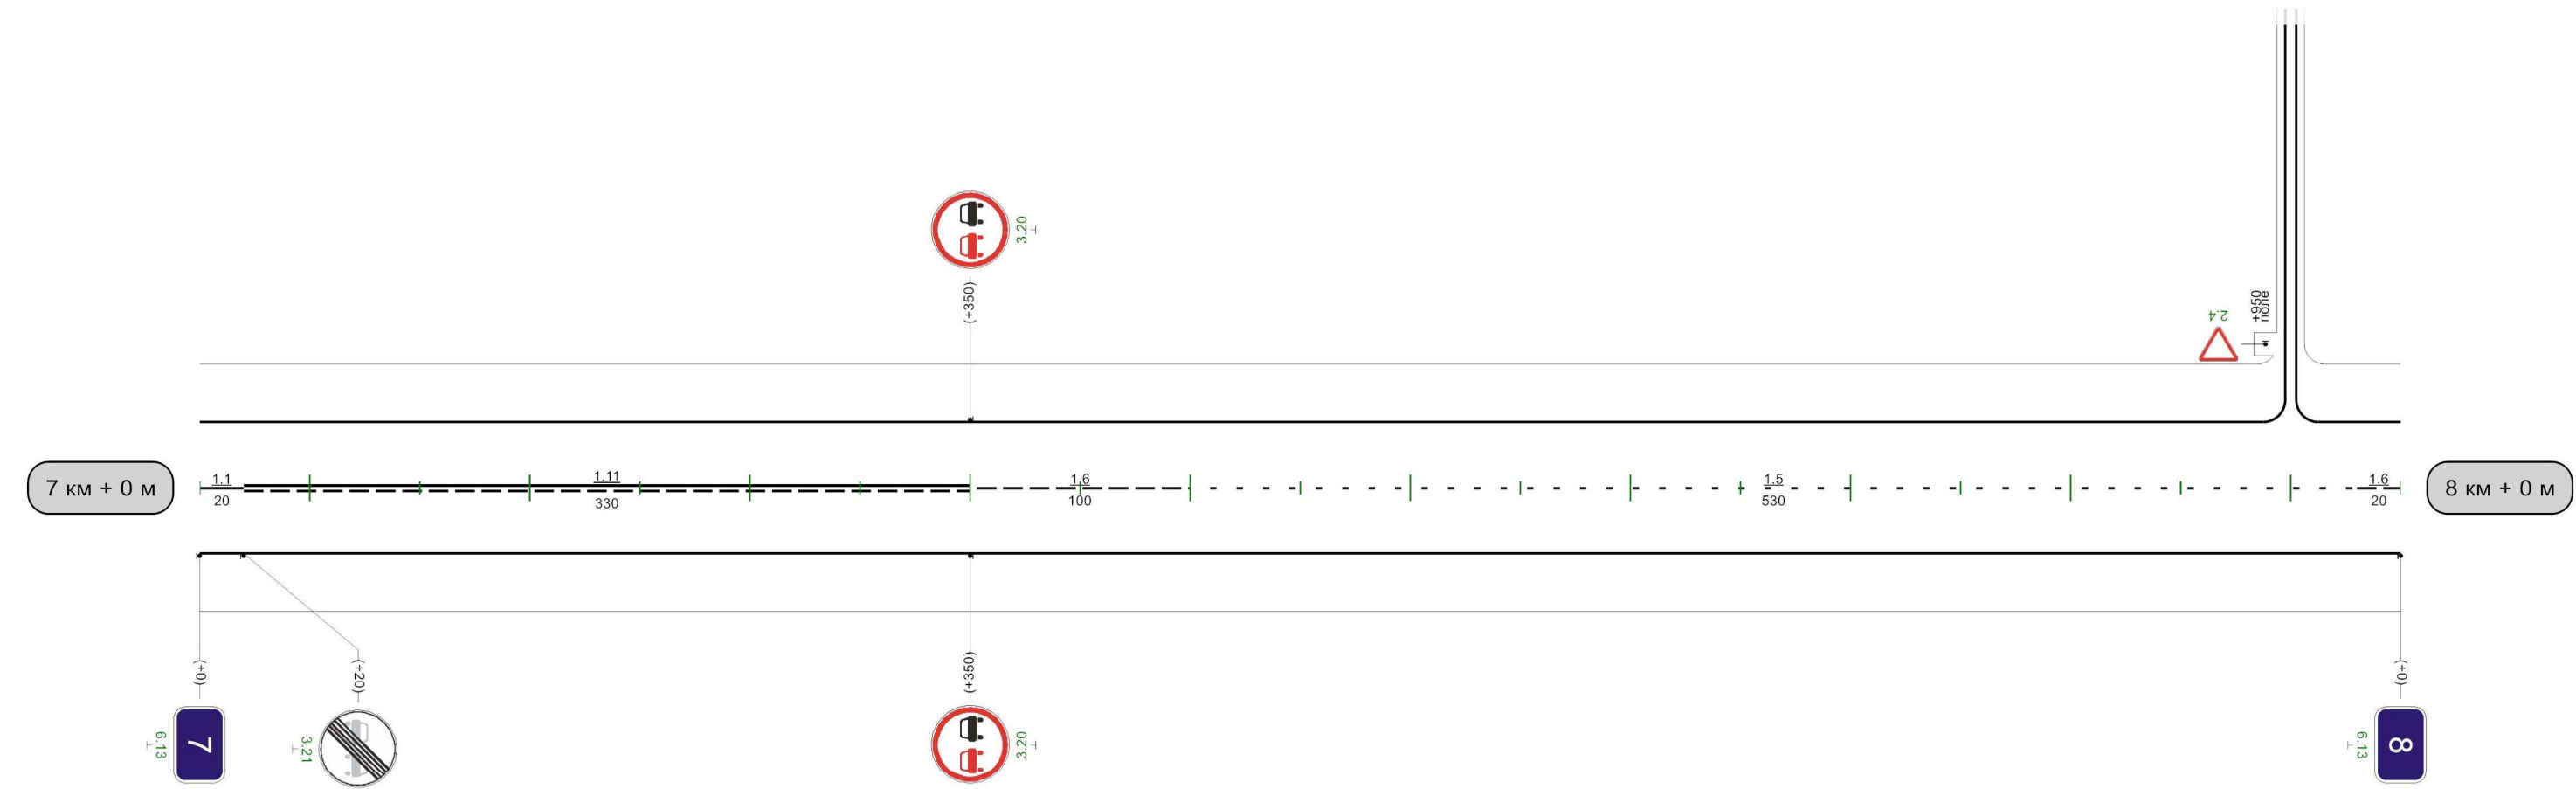

Видимость автомобиля в прямом направлении												
---	--	--	--	--	--	--	--	--	--	--	--	--

Разметка на участке:
1.1 : 270,00 м
1.6 : 185,00 м
1.11 : 180,00 м

Кривые в плане	205 R=413м P=11; a=22° 365 R=1191м P=131; a=5° 411 519														
Элементы дороги в продольном профиле	15 R=7703м 43 228 3 R=9517м														
Видимость автомобиля в обратном направлении					400	150	450	150	500	200	550	250	600	200	655
Характеристики проезжей части	6,00														

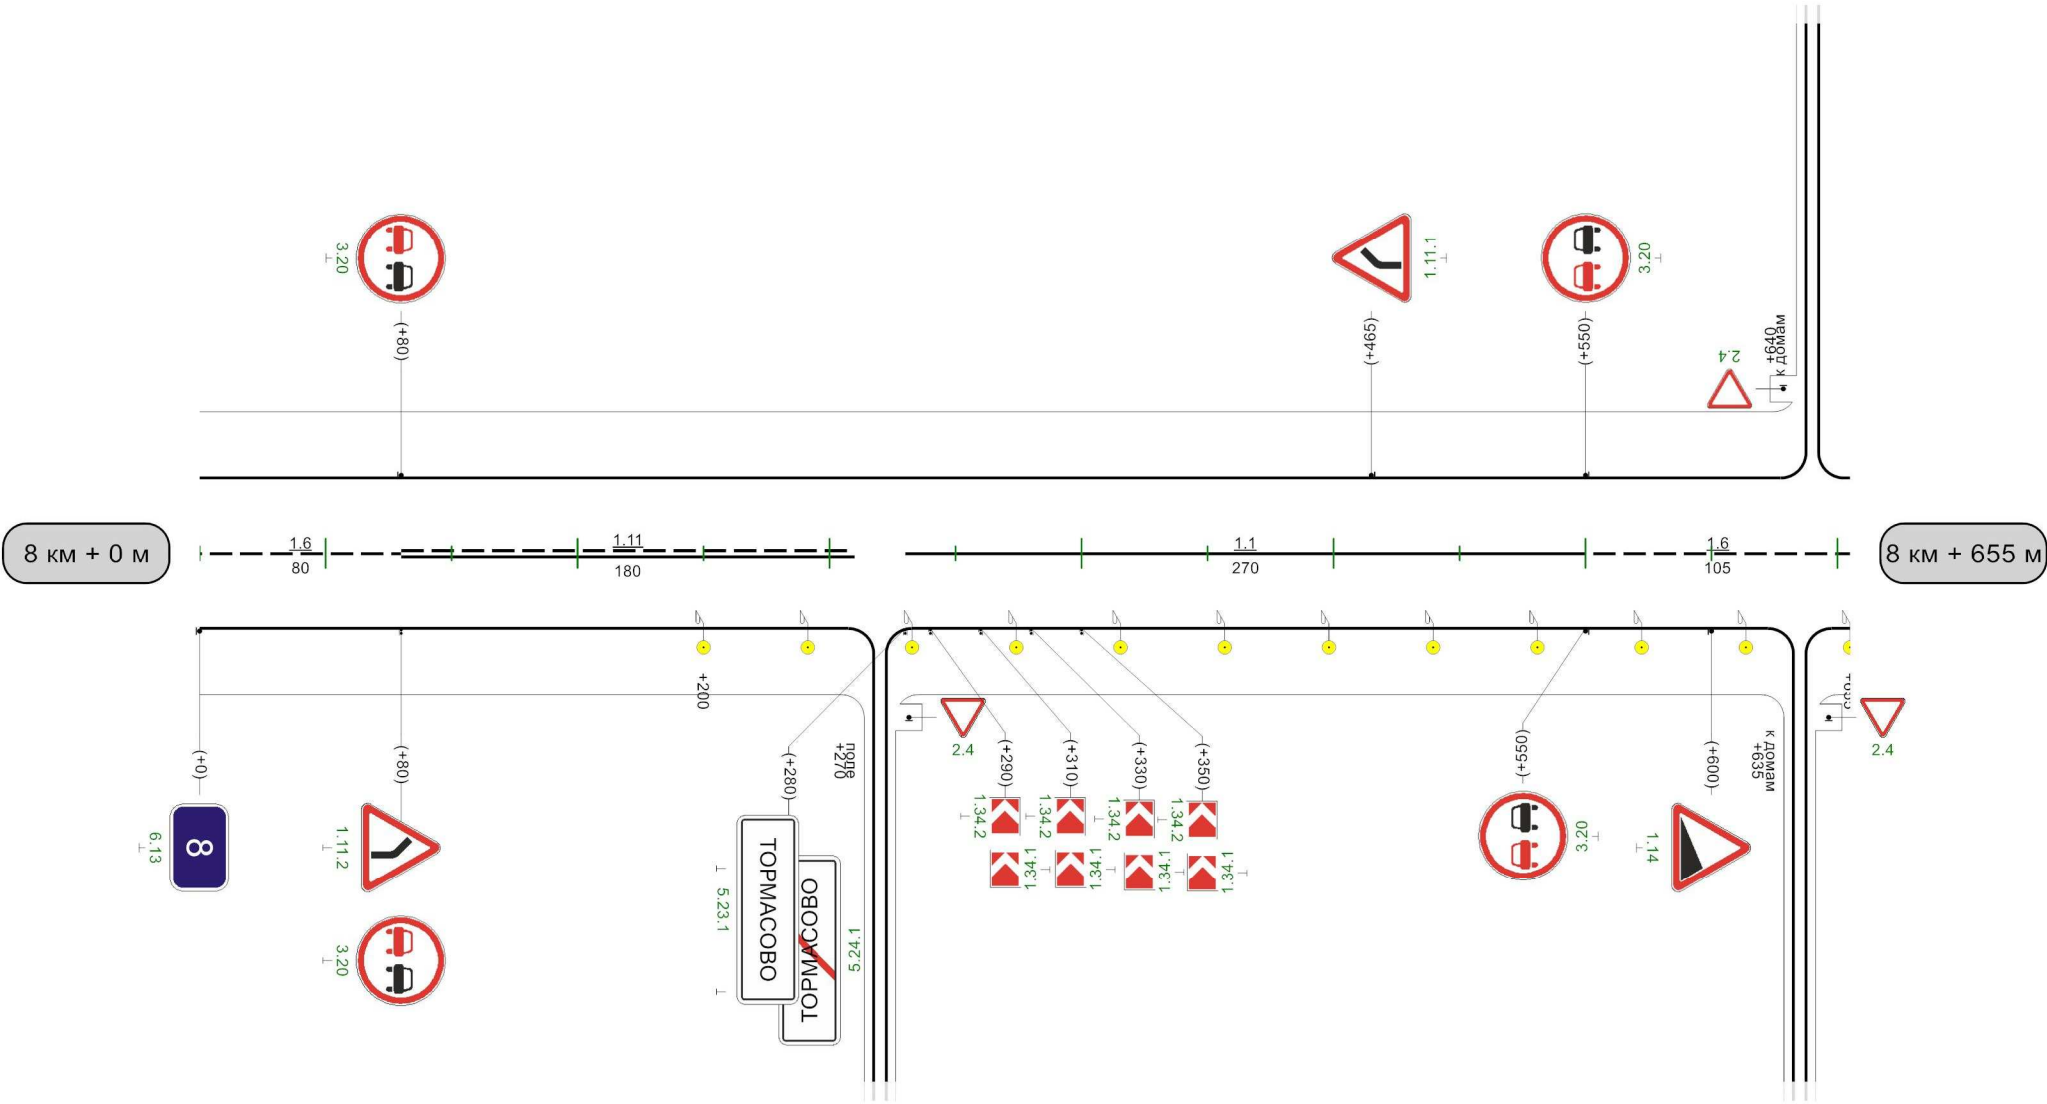

Видимость автомобиля в прямом направлении	0	300	05	300	100	250	150							
---	---	-----	----	-----	-----	-----	-----	--	--	--	--	--	--	--

655м