
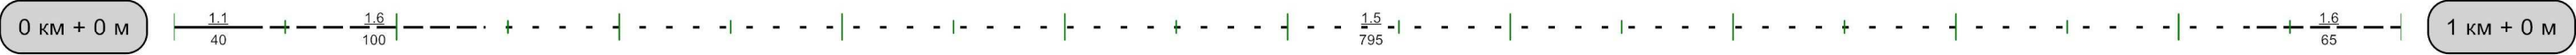
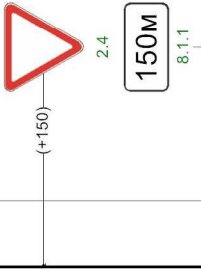


|                                             |      |  |  |  |  |  |  |  |     |     |
|---------------------------------------------|------|--|--|--|--|--|--|--|-----|-----|
| Кривые в плане                              |      |  |  |  |  |  |  |  |     |     |
| Элементы дороги в продольном профиле        |      |  |  |  |  |  |  |  |     |     |
| Видимость автомобиля в обратном направлении |      |  |  |  |  |  |  |  | 850 | 250 |
| Характеристики проезжей части               | 6,00 |  |  |  |  |  |  |  | 900 | 300 |
|                                             |      |  |  |  |  |  |  |  | 950 | 250 |
|                                             |      |  |  |  |  |  |  |  | 0   | 0   |

Разметка на участке:  
1.1 : 40,00 м  
1.5 : 795,00 м  
1.6 : 165,00 м

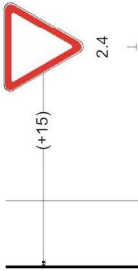



|                                           |     |     |     |     |     |     |     |     |     |     |     |
|-------------------------------------------|-----|-----|-----|-----|-----|-----|-----|-----|-----|-----|-----|
| Видимость автомобиля в прямом направлении | 450 | 300 | 500 | 250 | 550 | 300 | 600 | 250 | 650 | 250 | 700 |
|-------------------------------------------|-----|-----|-----|-----|-----|-----|-----|-----|-----|-----|-----|

1000м

Автодорога "М-4- "Дон" Москва- Воронеж - Ростов - на - Дону - Краснодар - Новороссийск"-Ступино-Луговка

|                                             |      
|---------------------------------------------|------|--|--|--|--|--|--|--|--|--|--|--|--|-----|-----|-----|-----|-----|-----|-----|-----|-----|-----|-----|
| Кривые в плане                              |      |  
| Элементы дороги в продольном профиле        |      |  
| Видимость автомобиля в обратном направлении | 300  |  |  |  |  |  |  |  |  |  |  |  |  | 750 | 100 | 800 | 800 | 100 | 850 | 150 | 900 | 150 | 950 | 200 |
| Характеристики проезжей части               | 6,00 |  |  |  |  |  |  |  |  |  |  |  |  |     |     |     |     |     |     |     |     |     |     |     |

Разметка на участке:  
1.1 : 740,00 м  
1.6 : 35,00 м  
1.11 : 195,00 м


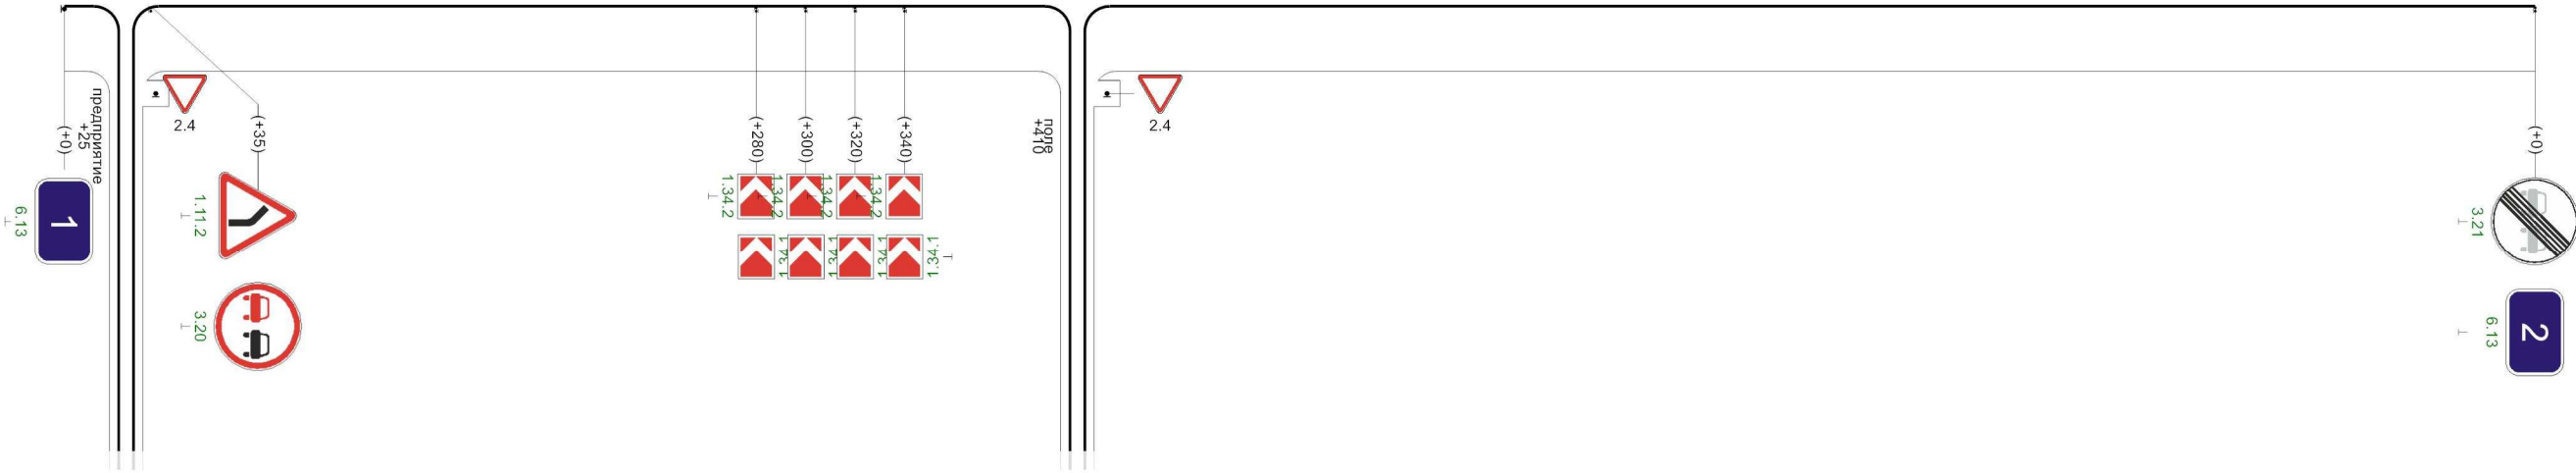
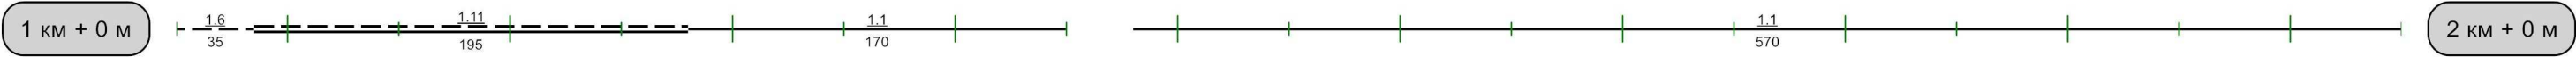


|                                           |     
|-------------------------------------------|-----|-----|-----|-----|-----|-----|-----|-----|-----|-----|-----|-----|-----|-----|-----|-----|-----|-----|-----|-----|-----|-----|---|
| Видимость автомобиля в прямом направлении | 450 | 300 | 500 | 250 | 550 | 200 | 600 | 150 | 650 | 100 | 700 | 100 | 750 | 150 | 800 | 250 | 850 | 250 | 900 | 250 | 950 | 200 | 0 |
|-------------------------------------------|-----|-----|-----|-----|-----|-----|-----|-----|-----|-----|-----|-----|-----|-----|-----|-----|-----|-----|-----|-----|-----|-----|---|

1000м

Автодорога "М-4- "Дон" Москва- Воронеж - Ростов - на - Дону - Краснодар - Новороссийск"-Ступино-Луговка

Разметка на участке:  
1.5 : 450,00 м  
1.6 : 200,00 м  
1.11 : 350,00 м

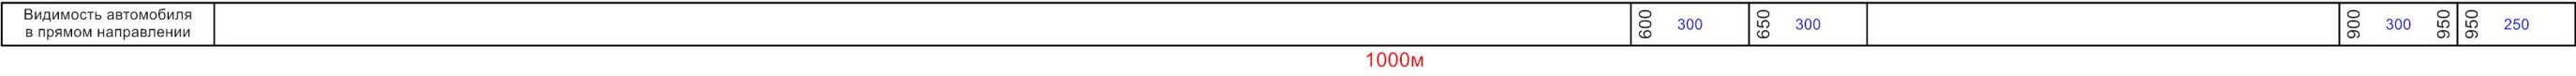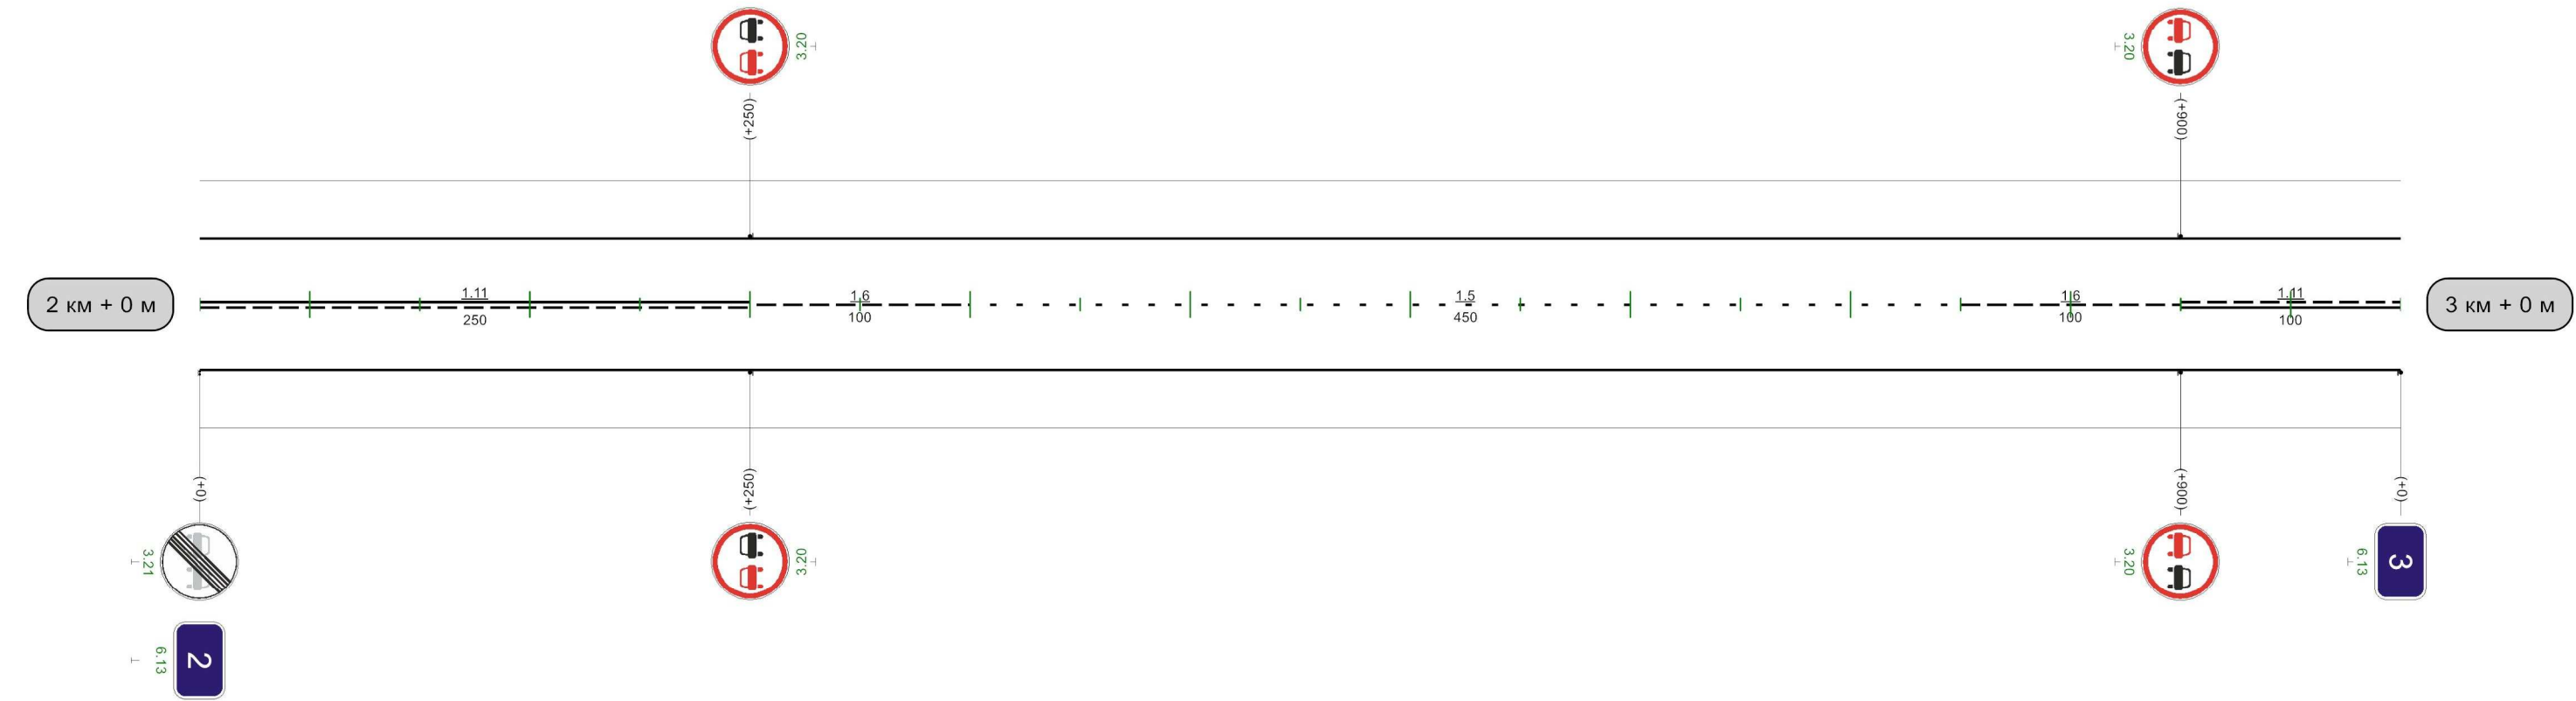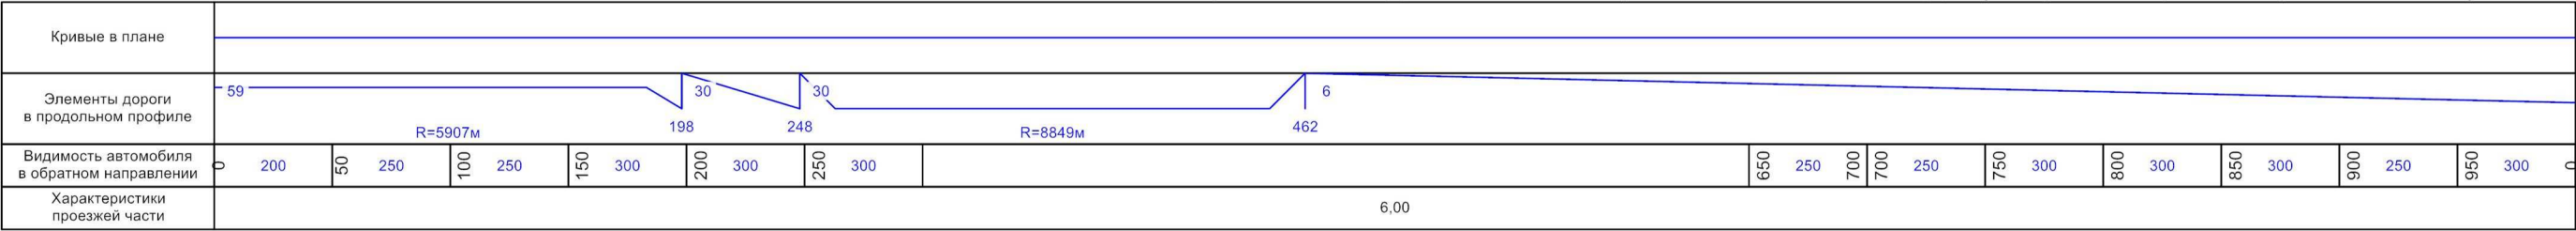

Автодорога "М-4- "Дон" Москва- Воронеж - Ростов - на - Дону - Краснодар - Новороссийск"-Ступино-Луговка

|                                             |                                                                                   
|---------------------------------------------|-----------------------------------------------------------------------------------|--|-----|-----|-----|-----|-----|-----|-----|-----|-----|-----|-----|-----|-----|-----|-----|--|-----|-----|-----|-----|-----|-----|-----|-----|-----|-----|--|
| Кривые в плане                              |   |  
| Элементы дороги в продольном профиле        |  |  
| Видимость автомобиля в обратном направлении | 300                                                                               |  | 250 | 150 | 300 | 300 | 150 | 350 | 150 | 400 | 150 | 450 | 200 | 500 | 200 | 550 | 300 |  | 650 | 150 | 700 | 700 | 150 | 750 | 200 | 800 | 250 | 850 |  |
| Характеристики проезжей части               | 6,00                                                                              |  |     

Разметка на участке:  
1.1 : 610,00 м  
1.7 : 25,00 м  
1.11 : 165,00 м  
1.17 : 10,00 м

