
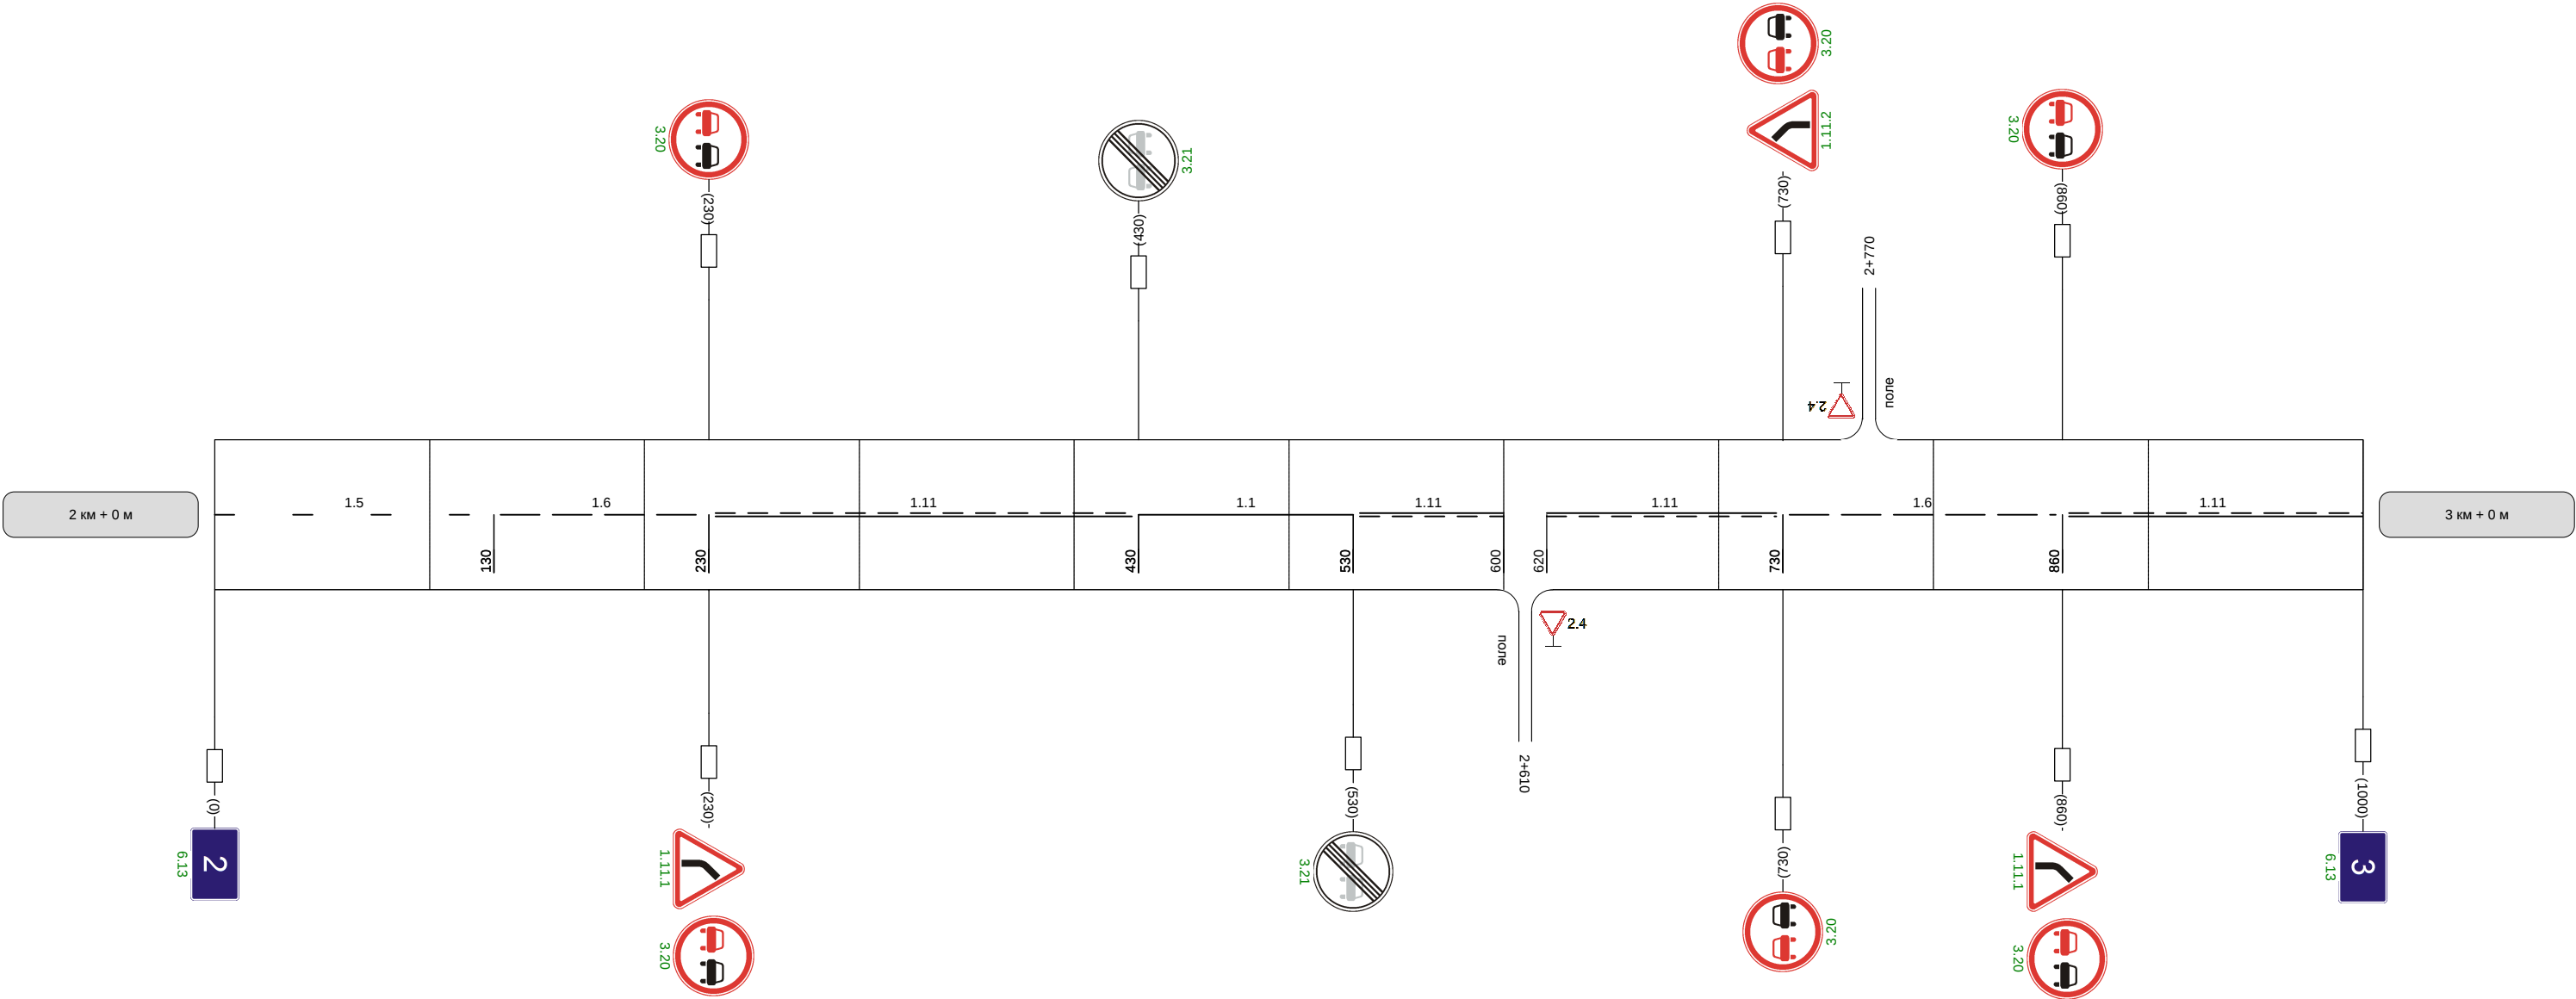


Наименование автодороги (административный район)	Автодорога Ярославка-Николаевка		
Элементы дороги в продольном профиле	14 11 7		
Элементы дороги в плане	R=499 a=9 155 394 R=247 a=14 570 R=22058		
Видимость автомобиля в обратном направлении			


Разметка на участке:
1.1 : 100 м
1.5 : 130 м
1.6 : 230 м
1.11 : 520 м

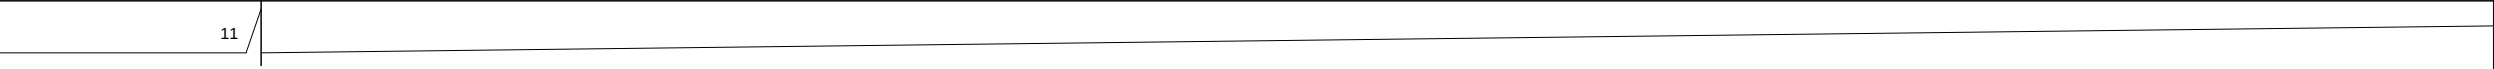

Видимость автомобиля в прямом направлении	
--	--

Наименование автодороги (административный район)	Автодорога Ярославка-Николаевка
Элементы дороги в продольном профиле	
Элементы дороги в плане	
Видимость автомобиля в обратном направлении	


Разметка на участке:
1.1 : 100 м
1.5 : 540 м
1.6 : 100 м
1.11 : 260 м

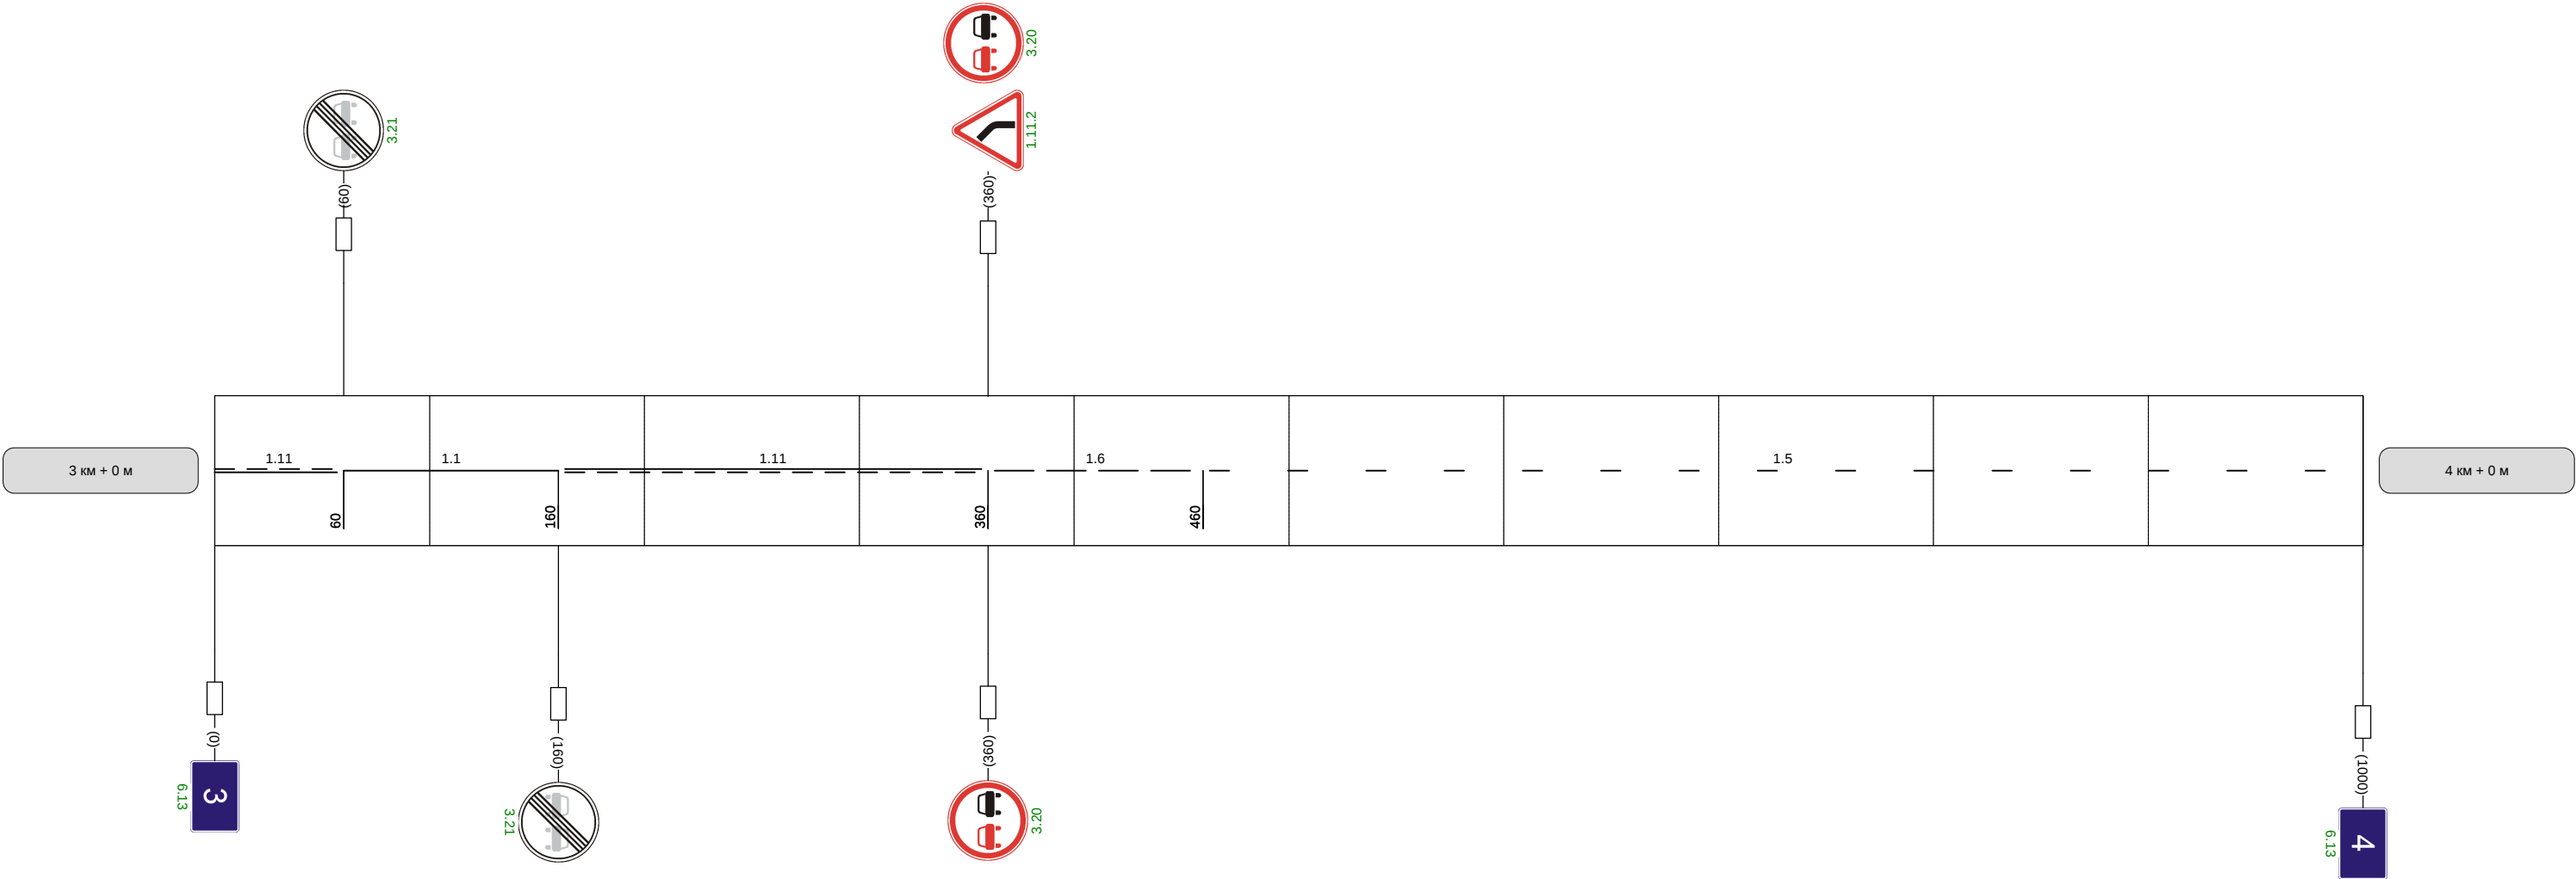

Видимость автомобиля в прямом направлении	
--	--

Наименование автодороги (административный район)	Автодорога Ярославка-Николаевка		
Элементы дороги в продольном профиле	4 9 18 18 R=8269R=9647		
Элементы дороги в плане			
Видимость автомобиля в обратном направлении			

Разметка на участке:
1.5 : 960 м
1.6 : 40 м

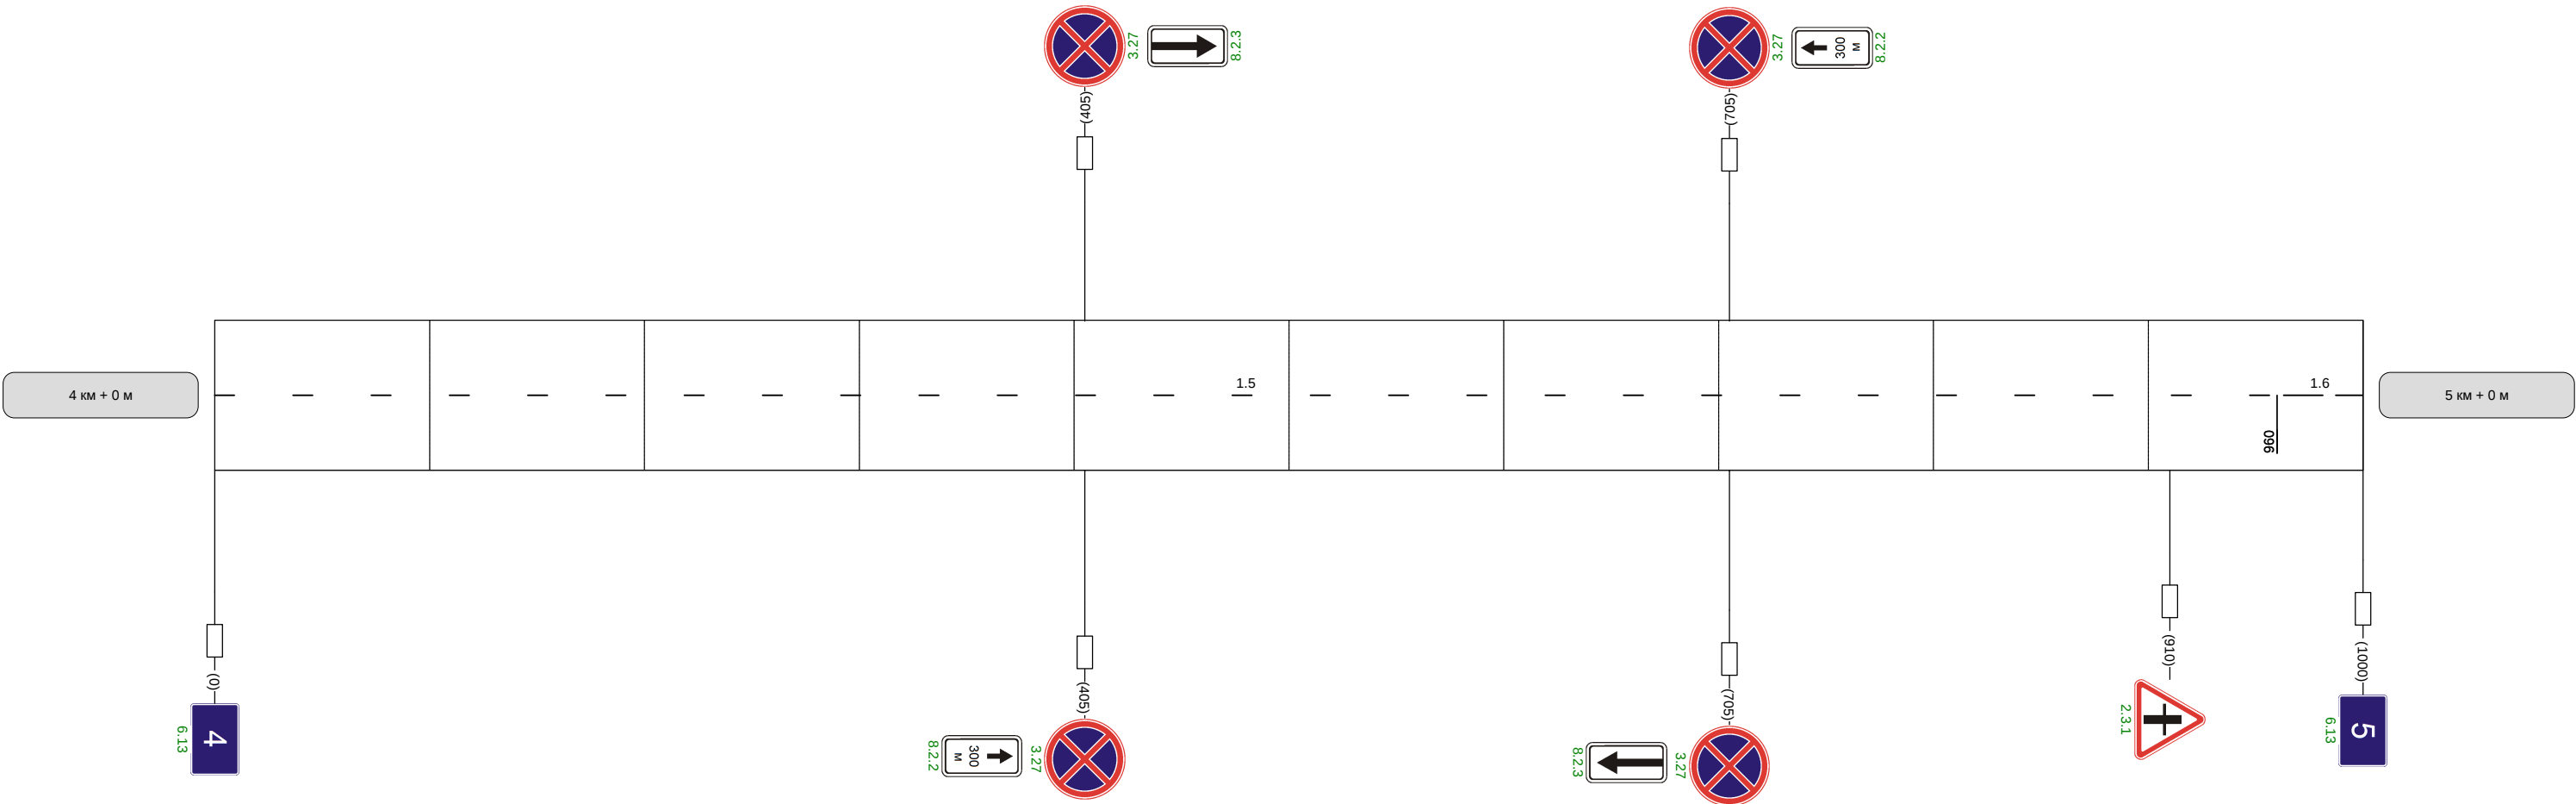

Видимость автомобиля в прямом направлении		300	300	
--	--	-----	-----	--

