


Кривые в плане	R=180м P=4; а=25°
Элементы дороги в продольном профиле	10
Видимость автомобиля в обратном направлении	
Характеристики проезжей части	6,00

Разметка на участке:
1.1 : 115,00 м
1.5 : 585,00 м
1.6 : 100,00 м
1.11 : 200,00 м

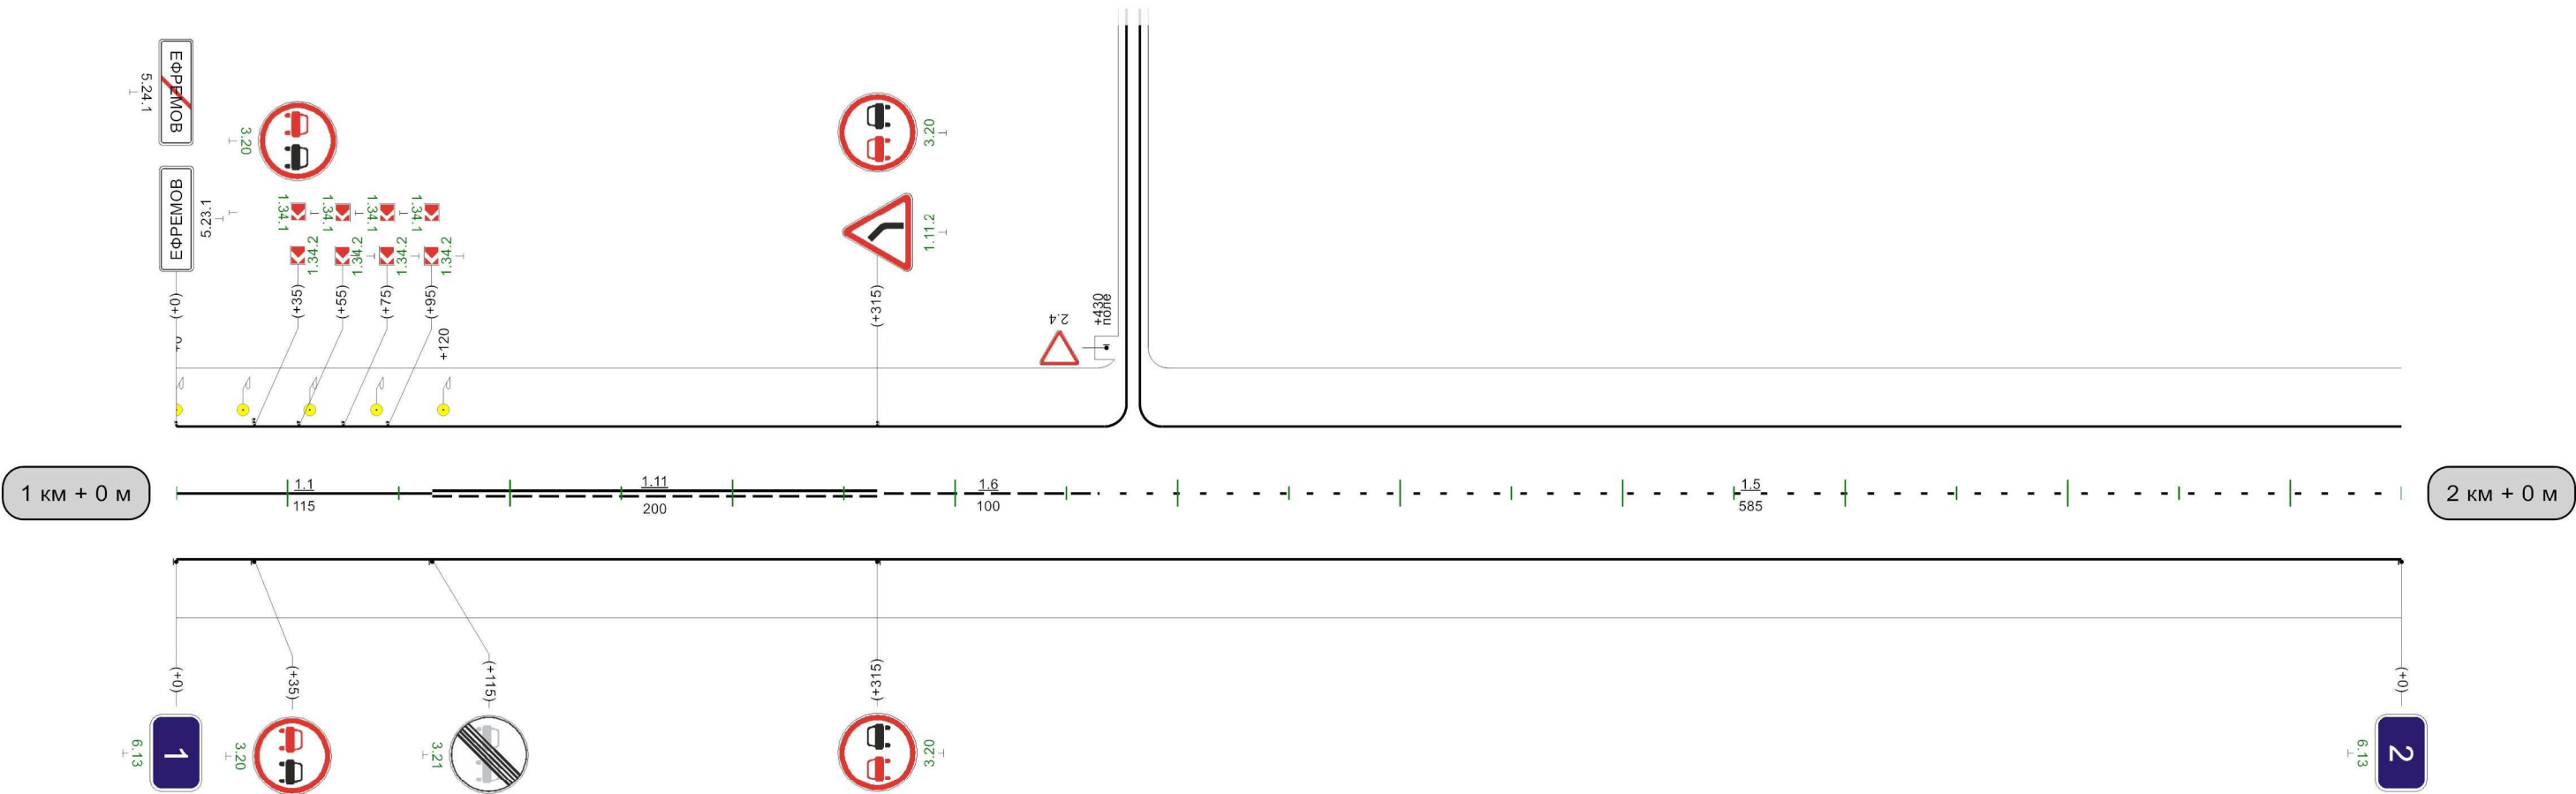


Видимость автомобиля в прямом направлении	1000м
---	-------

Ефремов-Дубики

Кривые в плане																					
Элементы дороги в продольном профиле	10	6	R=12932м			23	246	R=5172м			10	482	60	60	R=5860м						
Видимость автомобиля в обратном направлении								450	200	500	200	550	250	600	300		900	150	950	950	150
Характеристики проезжей части	6,00																				

Разметка на участке:
1.1 : 100,00 м
1.5 : 550,00 м
1.6 : 100,00 м
1.11 : 250,00 м

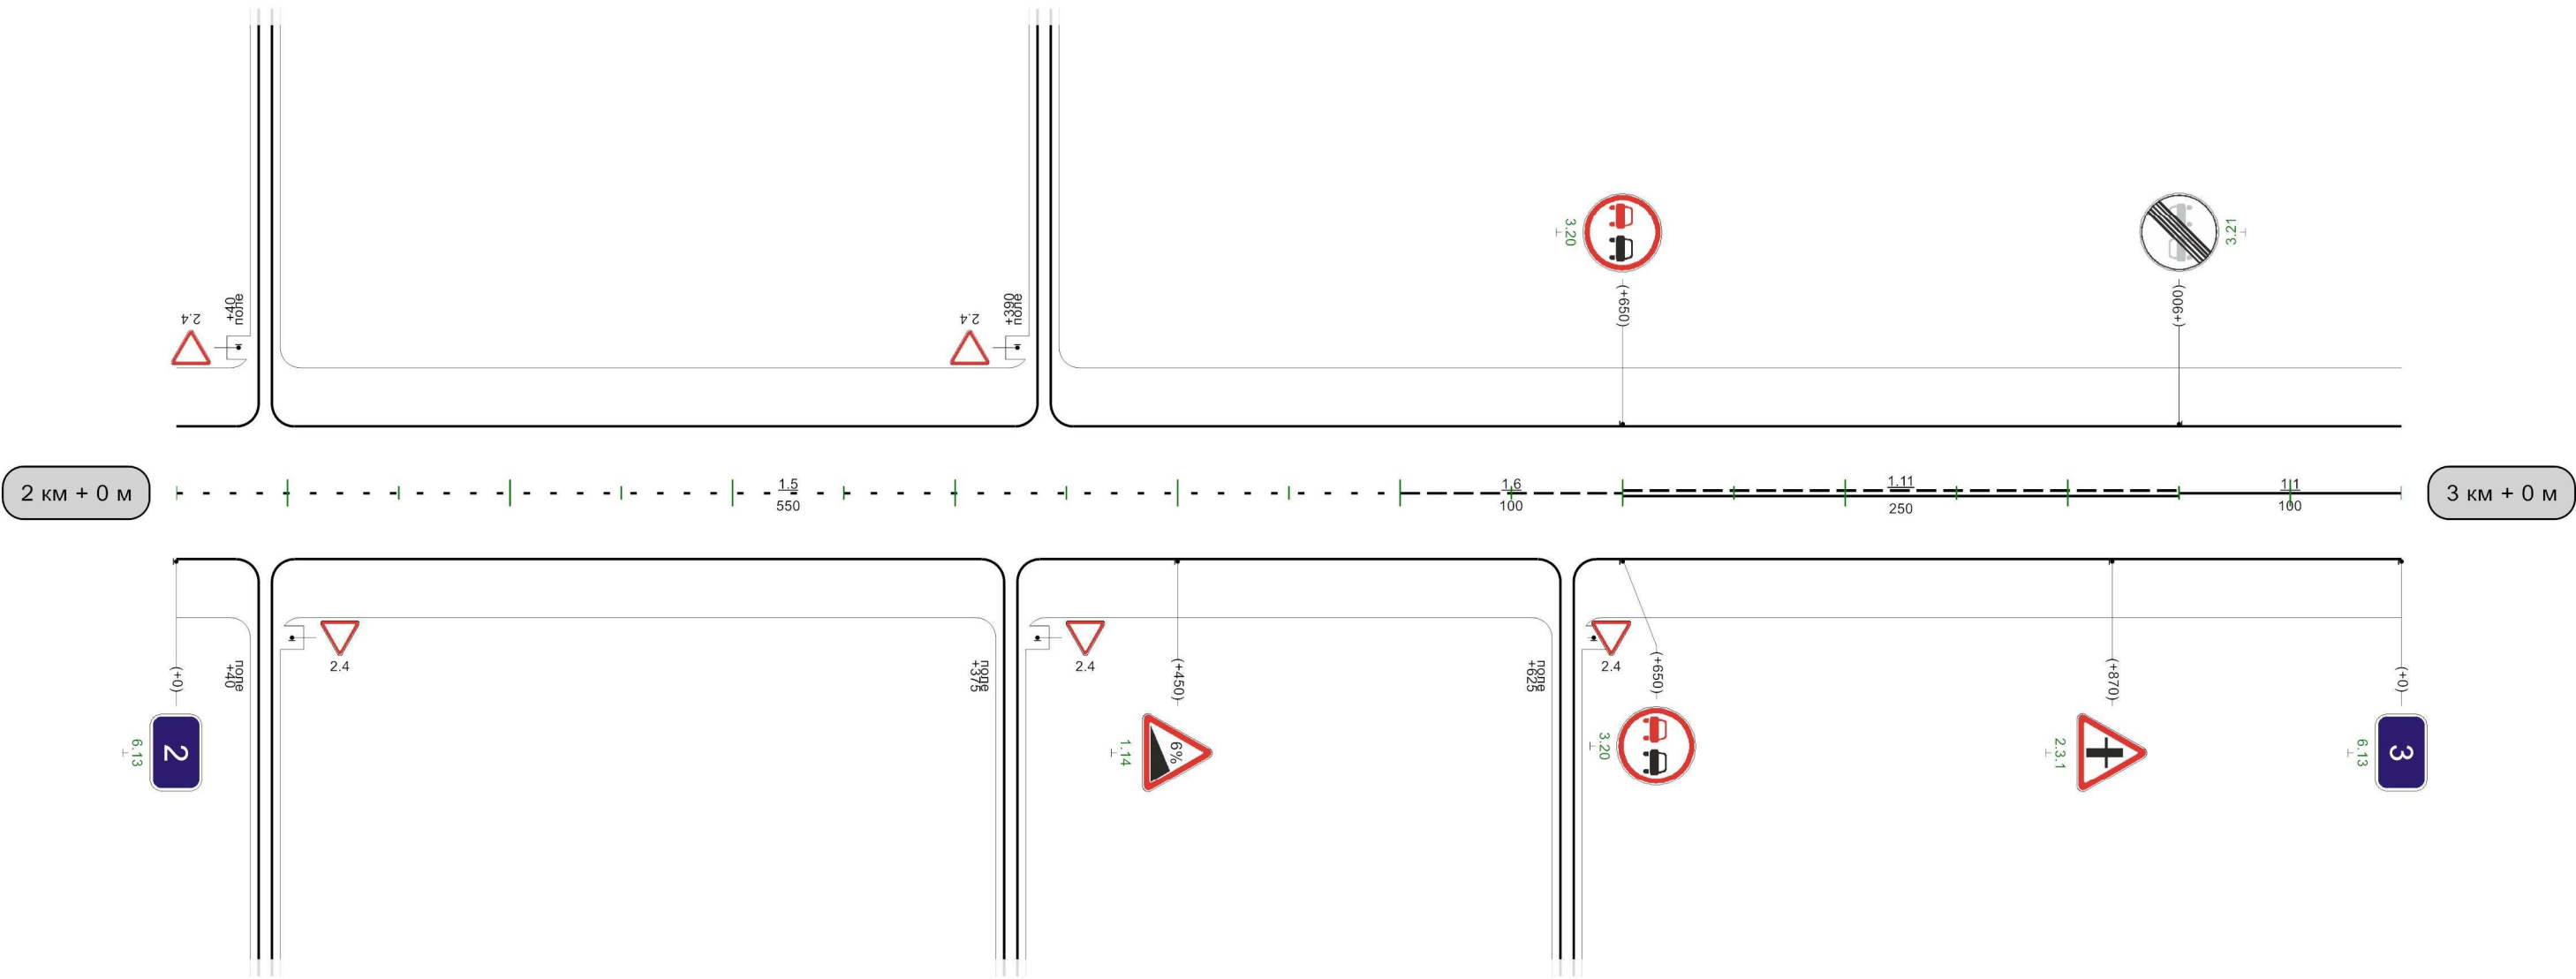

Видимость автомобиля в прямом направлении	100	300	150	250	200	200	250	200				600	300	059	050	200	007	200	057	150	008	150	058	200	006	200	056	150	0
---	-----	-----	-----	-----	-----	-----	-----	-----	--	--	--	-----	-----	-----	-----	-----	-----	-----	-----	-----	-----	-----	-----	-----	-----	-----	-----	-----	---

1000м


Разметка на участке:

1.1 : 375,00 м

1.6 : 150,00 м


1.11 : 435,00 м

1.17 : 20,00 м

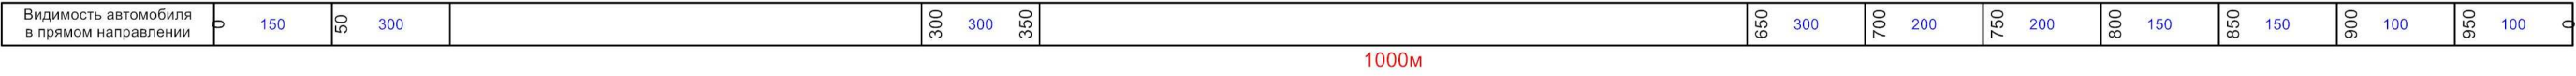

Кривые в плане	R=275м P=9; a=18° 62 177 R=95м P=1; a=43° 343 R=812м P=106; a=4° 662																									
Элементы дороги в продольном профиле	24 R=3391м 64 44 43 96 R=2547м 377 67 411 67 538 42																									
Видимость автомобиля в обратном направлении	150	50	100	100	150	150	200	200	250	250	300						500	150	550	550	150	600	200	650	250	700
Характеристики проезжей части	6,00																									

4 км + 0 м

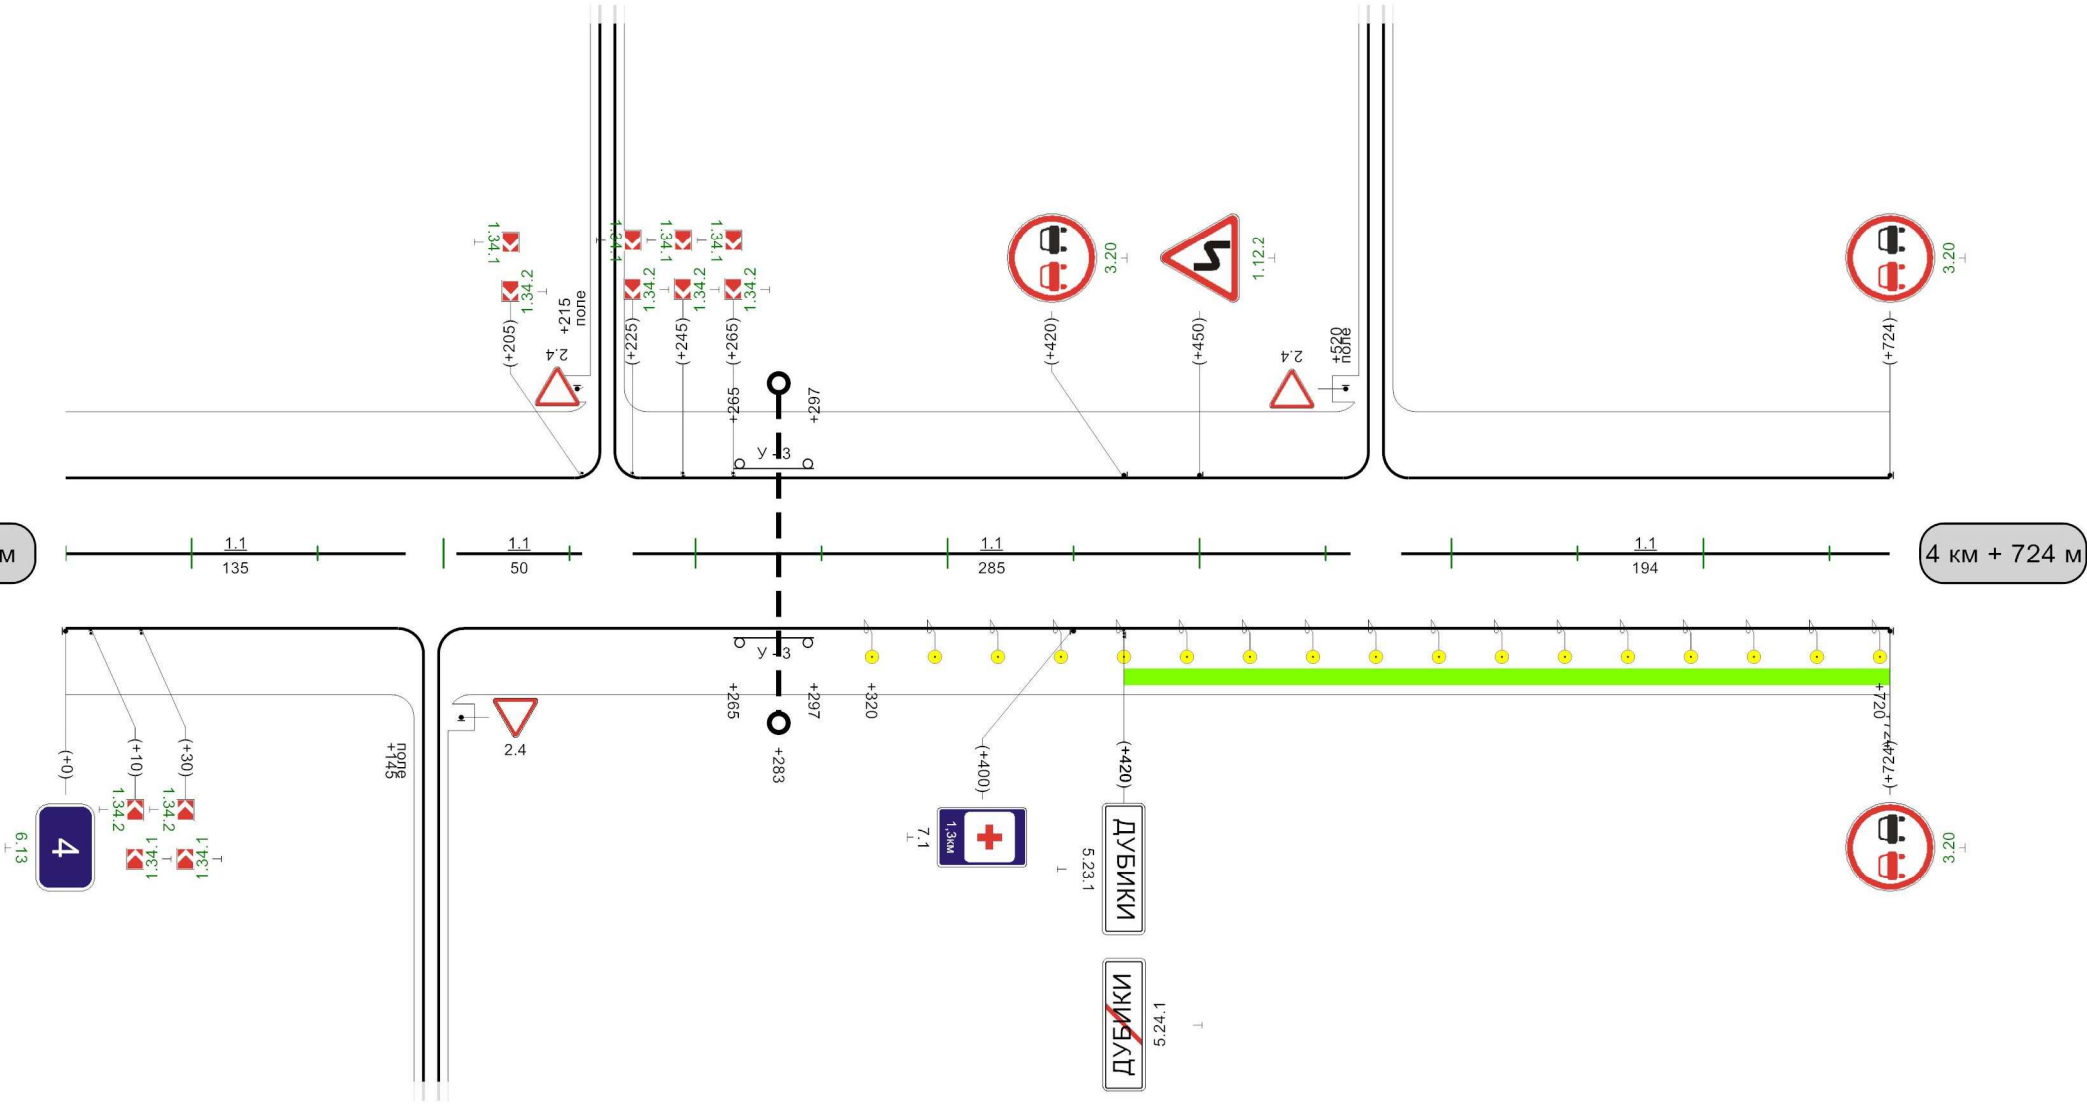

4 км + 724 м

Видимость автомобиля в прямом направлении	
---	--

724м