


Разметка на участке:

- 1.1 : 680,00 м
- 1.2 : 1065,00 м
- 1.4 : 795,00 м
- 1.5 : 180,00 м
- 1.6 : 100,00 м



Кривые в плане																																		
Элементы дороги в продольном профиле																																		
Видимость автомобиля в обратном направлении	<table><tr><td>500</td><td>200</td><td>550</td><td>200</td><td>600</td><td>250</td><td>650</td><td>250</td><td>700</td><td>250</td><td>750</td><td>300</td><td>800</td><td colspan="4"></td></tr></table>																	500	200	550	200	600	250	650	250	700	250	750	300	800				
500	200	550	200	600	250	650	250	700	250	750	300	800																						
Характеристики проезжей части	8,00																																	

Разметка на участке:
1.1 : 585,00 м
1.2 : 1935,00 м
1.6 : 110,00 м
1.11 : 260,00 м

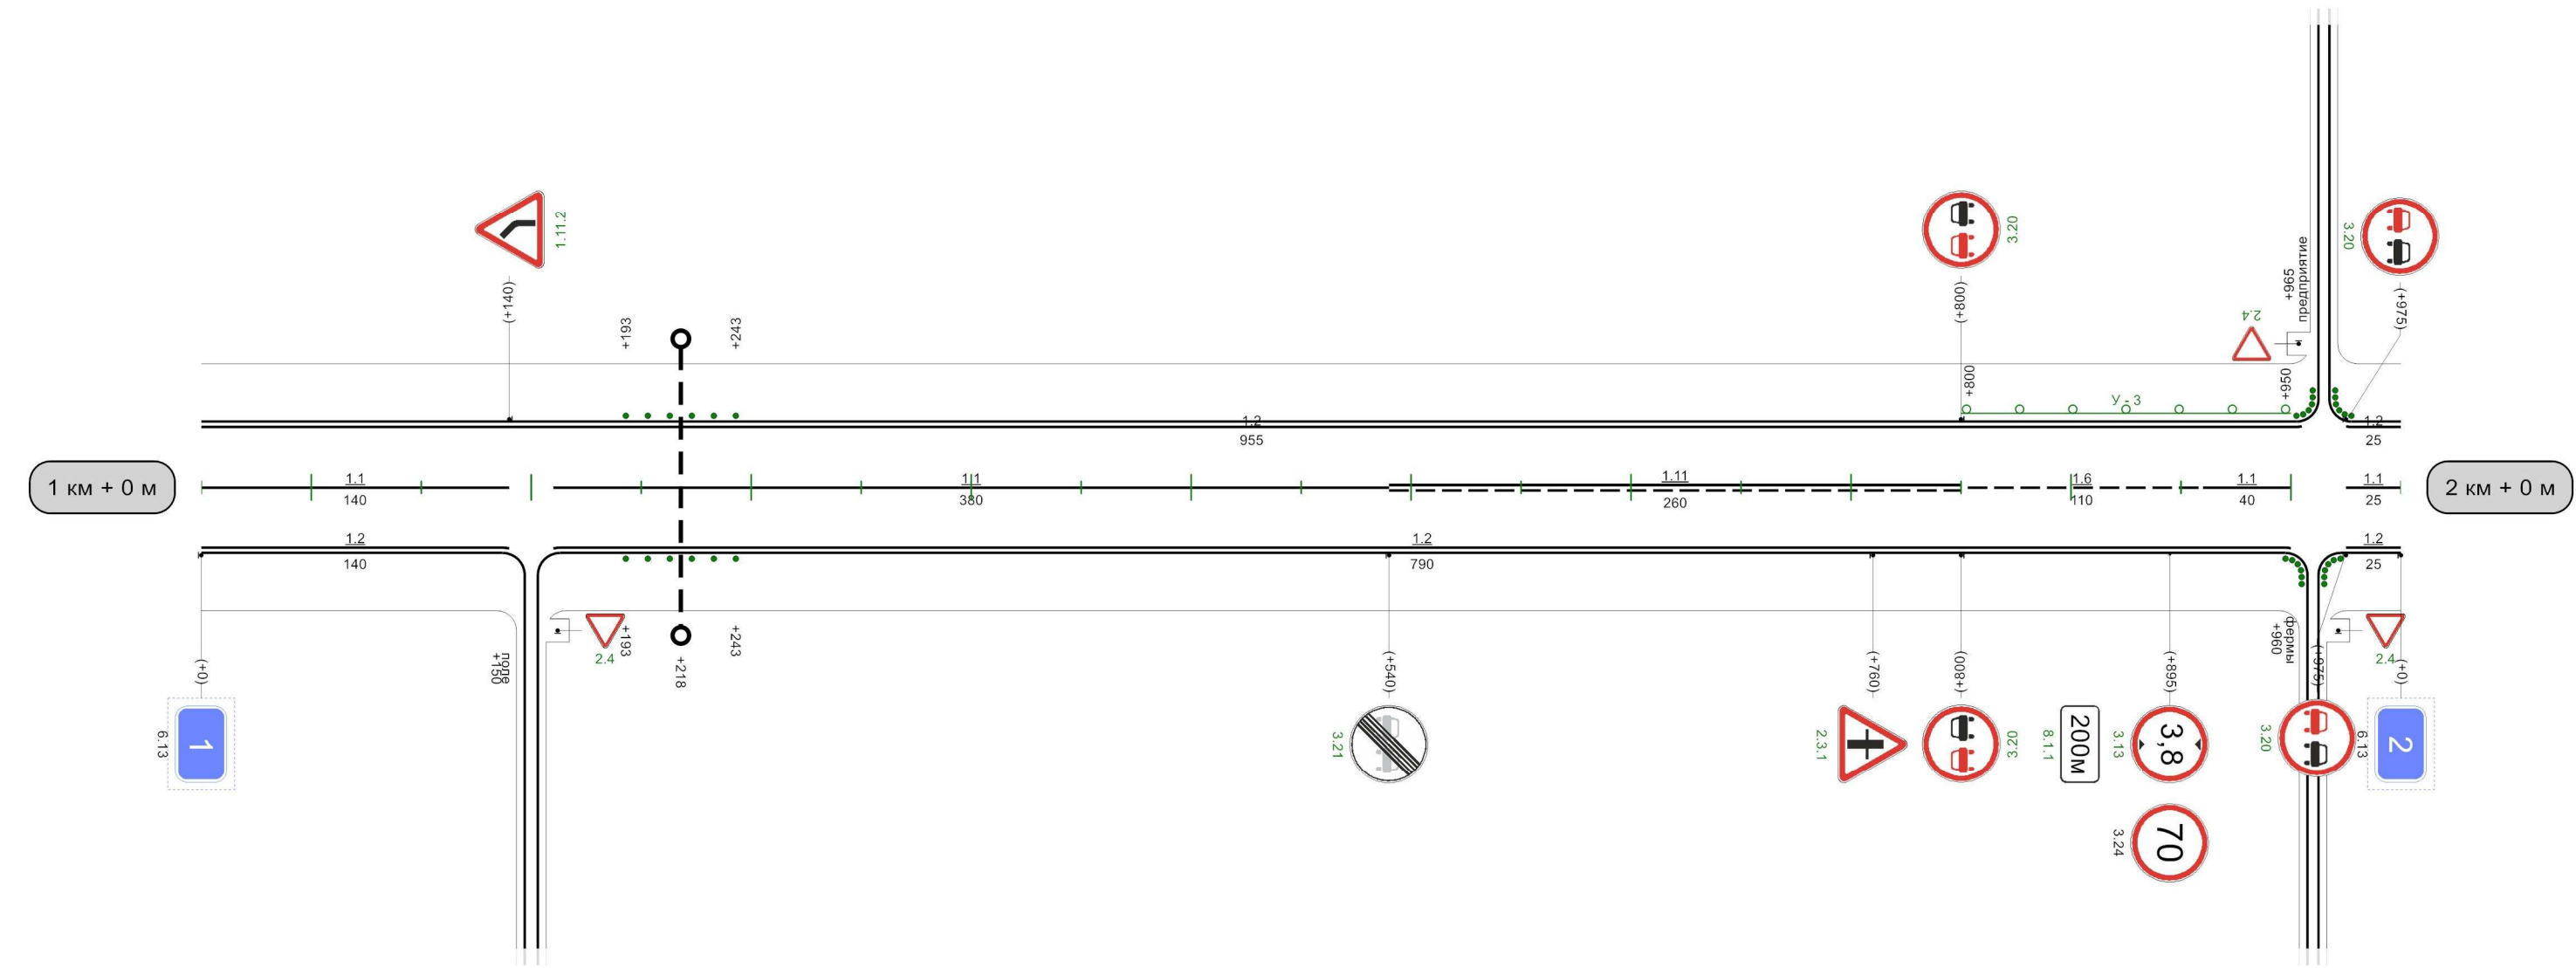


Видимость автомобиля в прямом направлении	200	300	052	250	300	250	350	250	400	250	450	250	500										
---	-----	-----	-----	-----	-----	-----	-----	-----	-----	-----	-----	-----	-----	--	--	--	--	--	--	--	--	--	--

Автодорога Ефремов-Химзавод

Разметка на участке:
1.1 : 955,00 м
1.2 : 1940,00 м

Кривые в плане	R=247м P=3; a=41° 820													
Элементы дороги в продольном профиле	R=3316м 448 481 R=5460м													
Видимость автомобиля в обратном направлении	650 250 700 250 750 250 800 250 850 250 900 250 950 250 0													
Характеристики проезжей части	8,00													

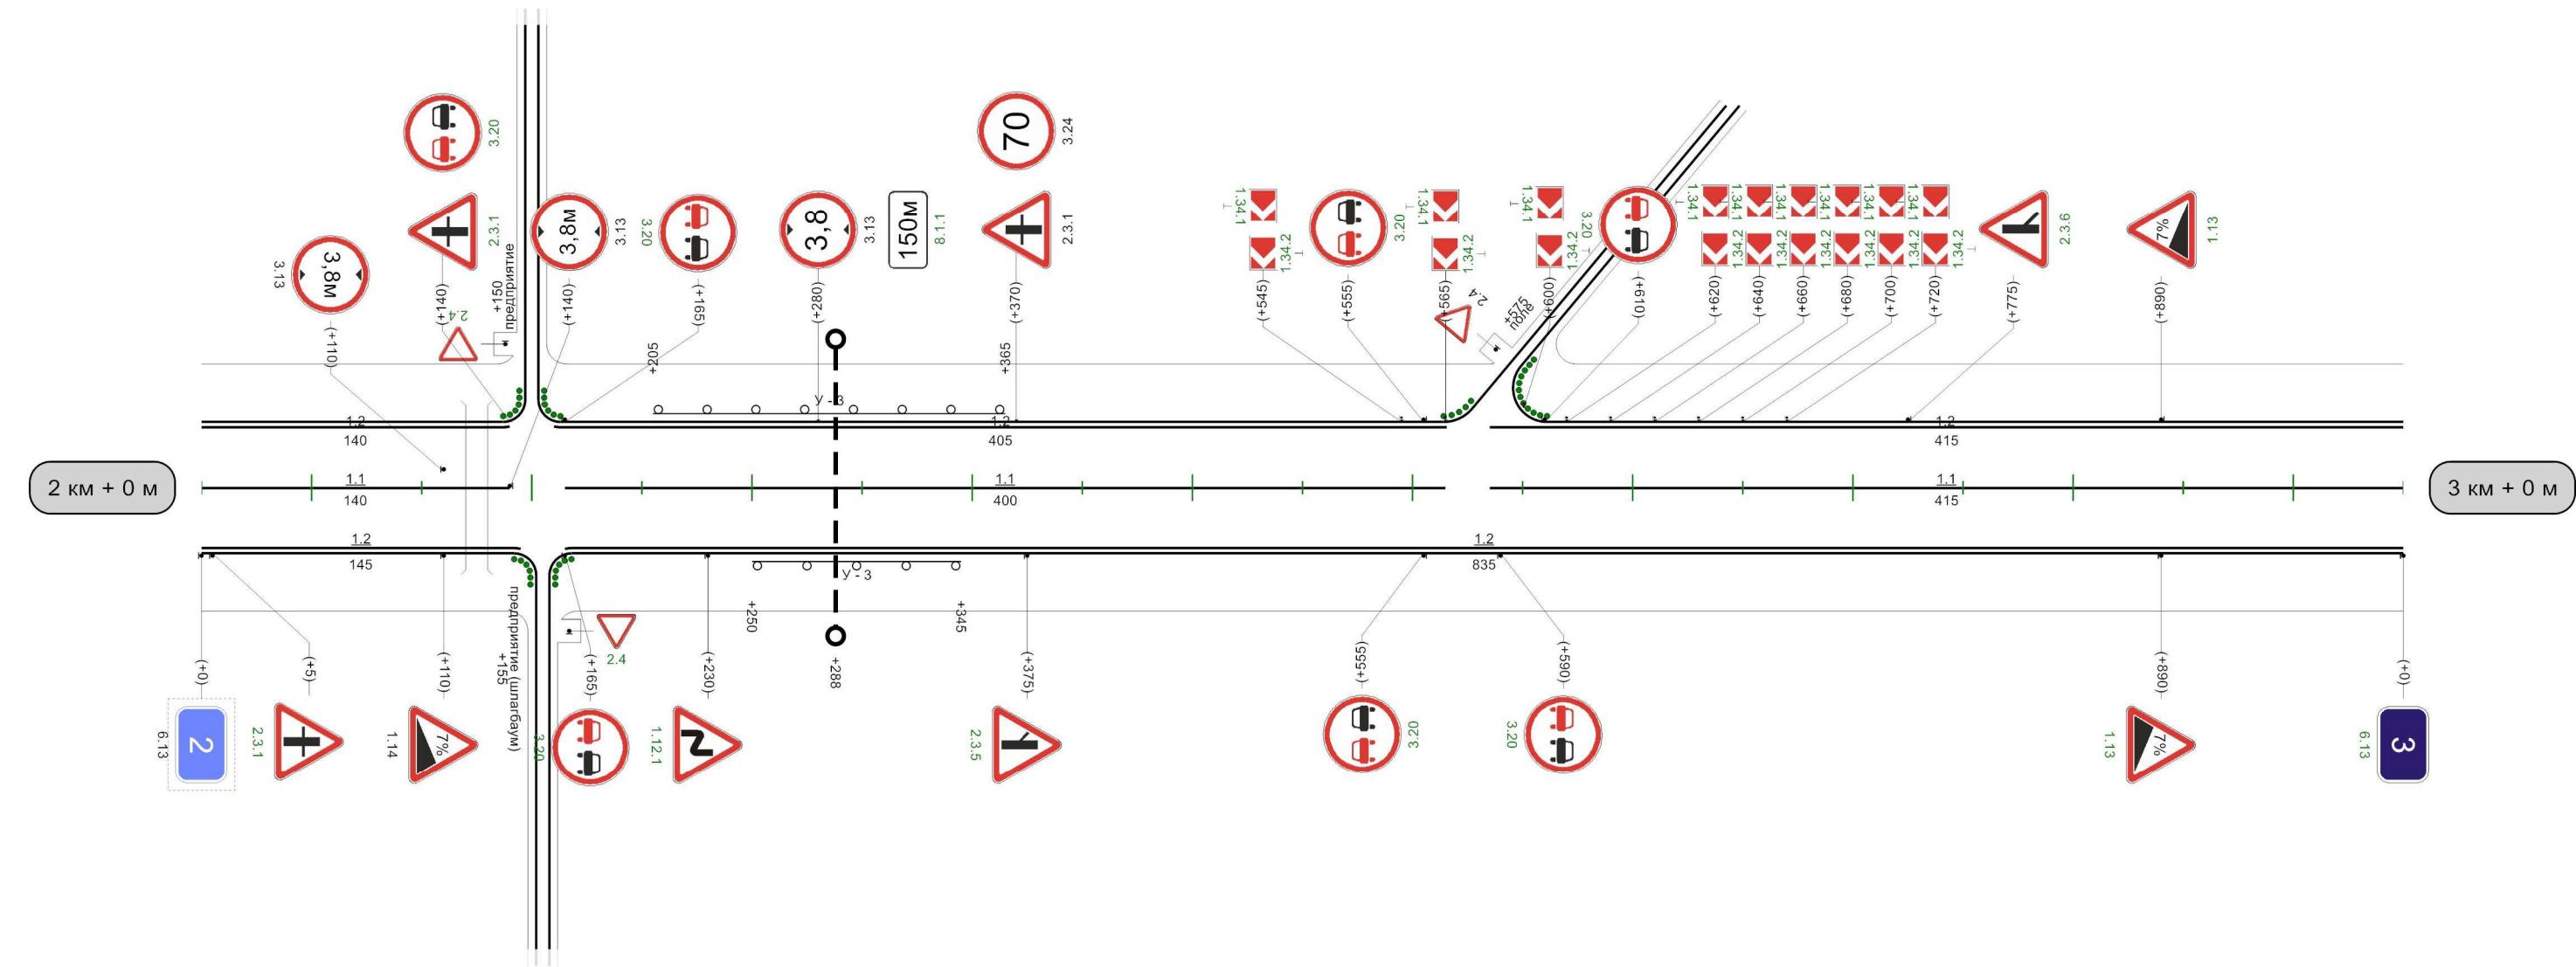


Видимость автомобиля в прямом направлении	350 300 400 250 450 250 500 250 550 250 600 250 650 250 700 250 750 250 800 250 850 200 900 200 950 200 0													
---	---	--	--	--	--	--	--	--	--	--	--	--	--	--

1000м

Кривые в плане	10 R=555м P=21; a=15° 120 900 R=356м P=9; a=24°										
Элементы дороги в продольном профиле	76 R=5460м 211 58 432 62 R=3134м 783 50										
Видимость автомобиля в обратном направлении	250	50	200	100	200	150	200	200	250	300	350
Характеристики проезжей части	8,00										

Разметка на участке:
1.1 : 320,00 м
1.2 : 2000,00 м
1.5 : 150,00 м
1.6 : 200,00 м
1.11 : 330,00 м

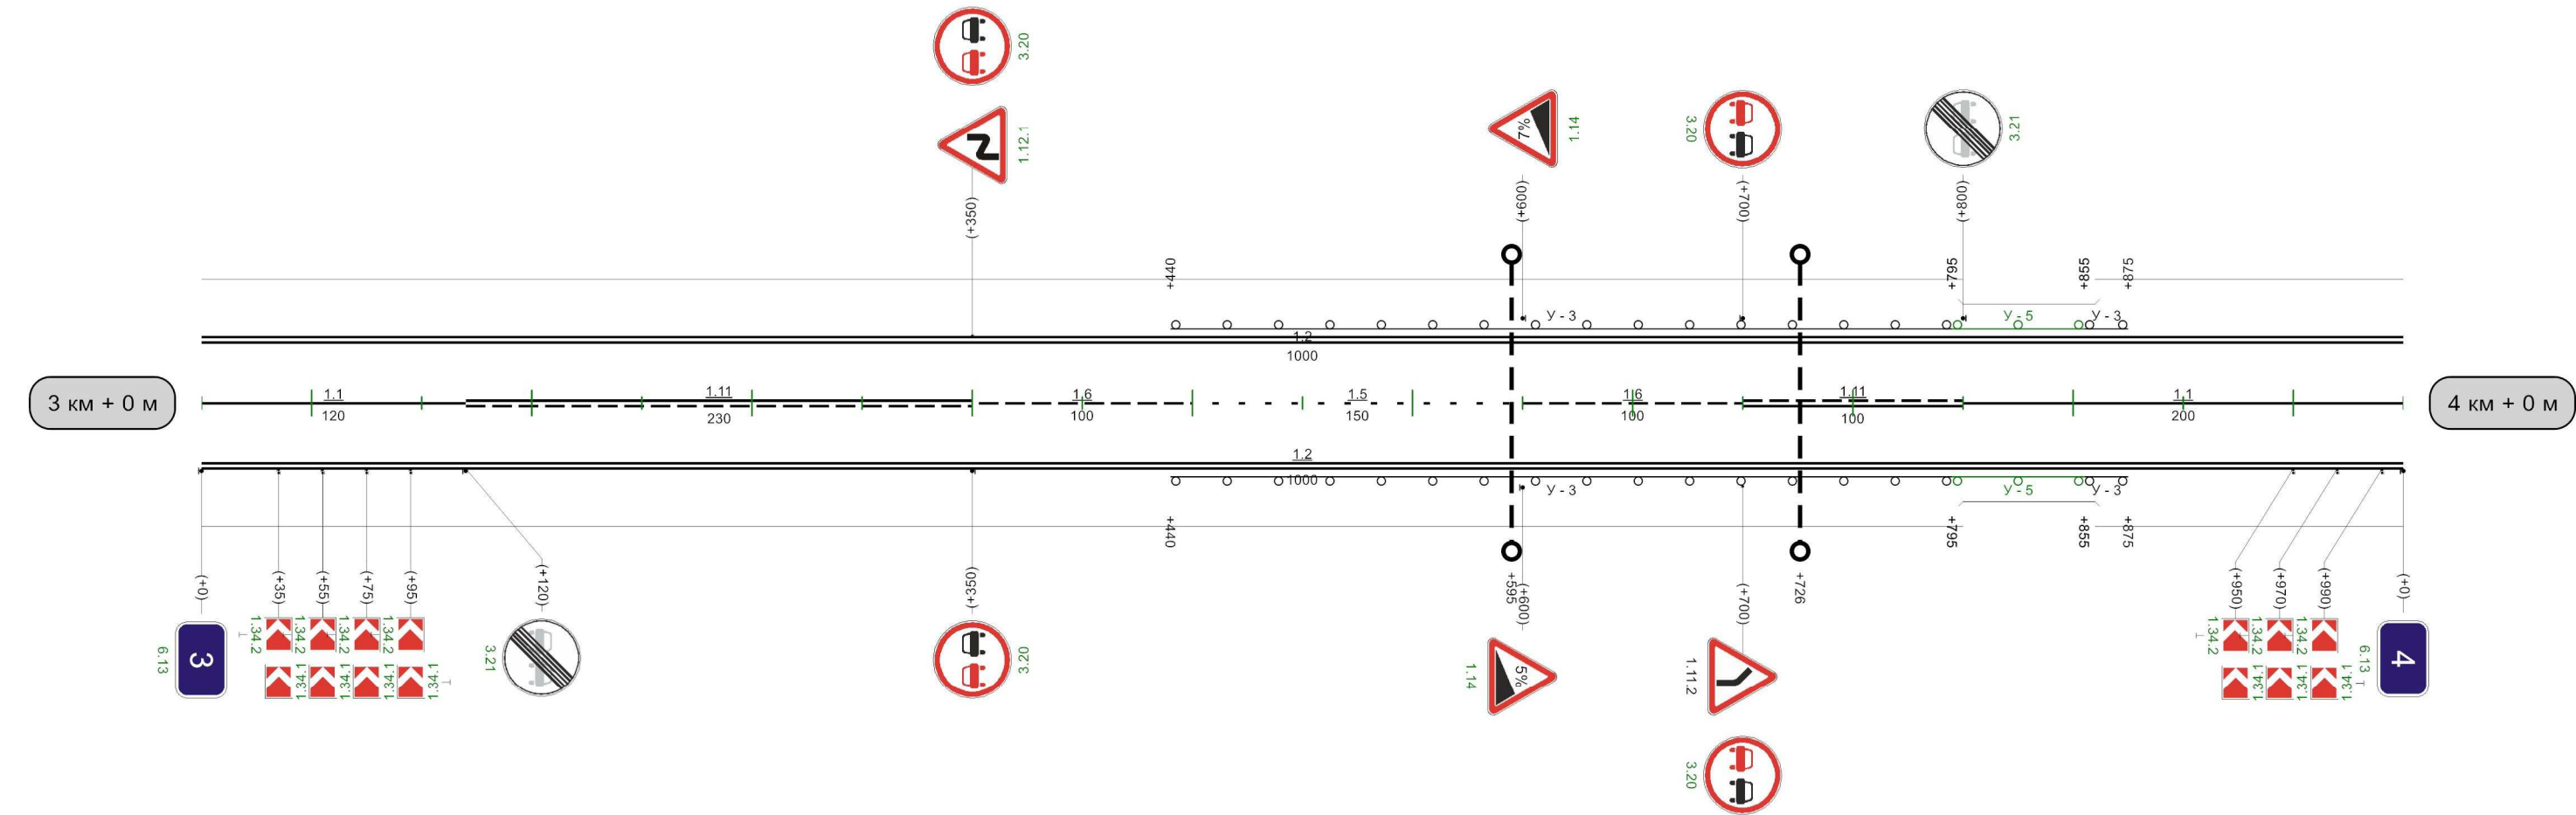


Видимость автомобиля в прямом направлении	300	50
---	-----	----

1000м


Кривые в плане	R=356м P=9; α=24° 60 670 R=213м P=4; α=29° 820
Элементы дороги в продольном профиле	50
Видимость автомобиля в обратном направлении	
Характеристики проезжей части	8,00

Разметка на участке:
1.1 : 370,00 м
1.2 : 1980,00 м
1.6 : 210,00 м
1.11 : 400,00 м

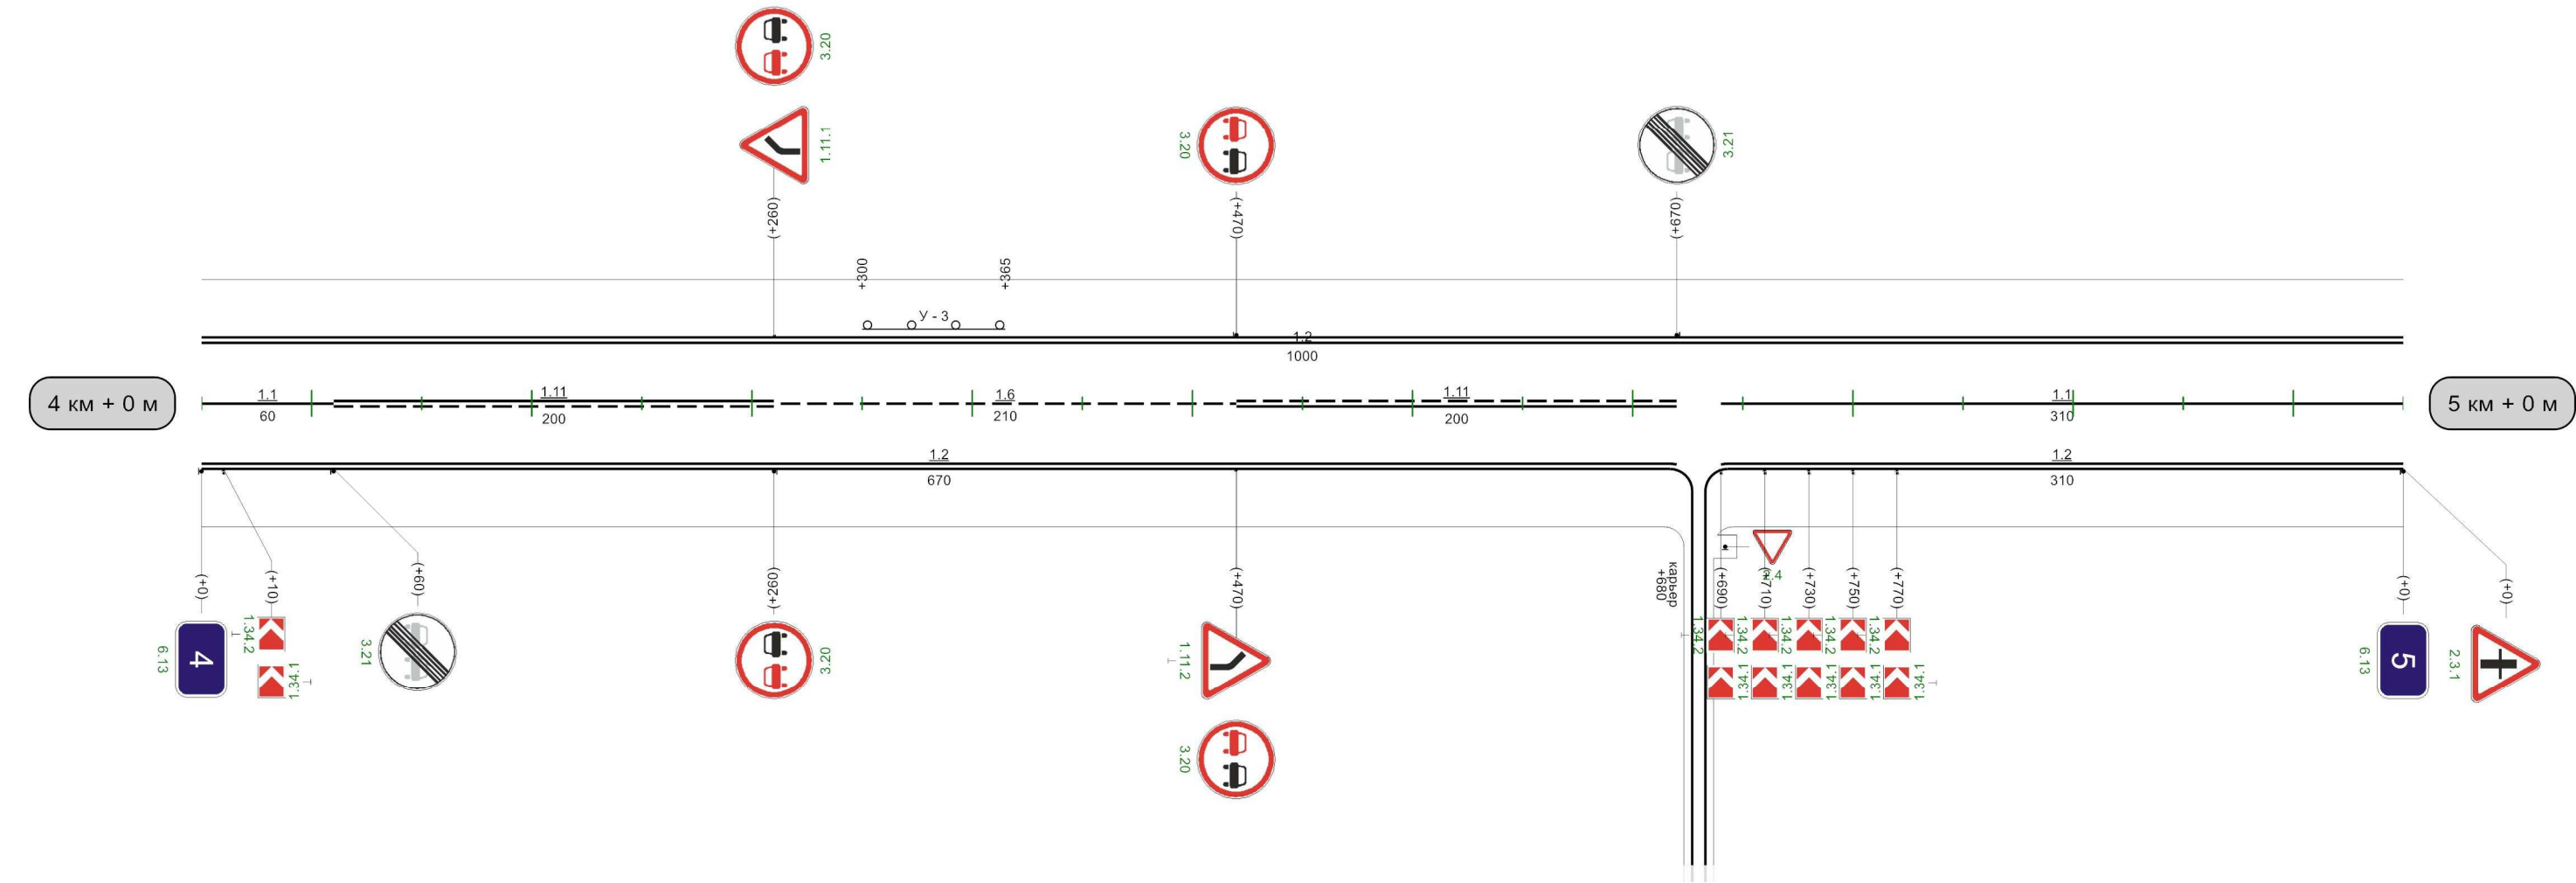

Кривые в плане	113 R=2519м P=435; a=3° 259																
Элементы дороги в продольном профиле	50 36 86 R=6993м 362 3 456 1 R=6461м 758 46 792 46 R=5858м																
Видимость автомобиля в обратном направлении	300 300 350 250 400 250 450 300 550 300 600 600 250 650 200 700 250 750 250 800 300 850																
Характеристики проезжей части	8,00																

Разметка на участке:
1.1 : 510,00 м
1.2 : 1960,00 м
1.6 : 200,00 м
1.11 : 250,00 м

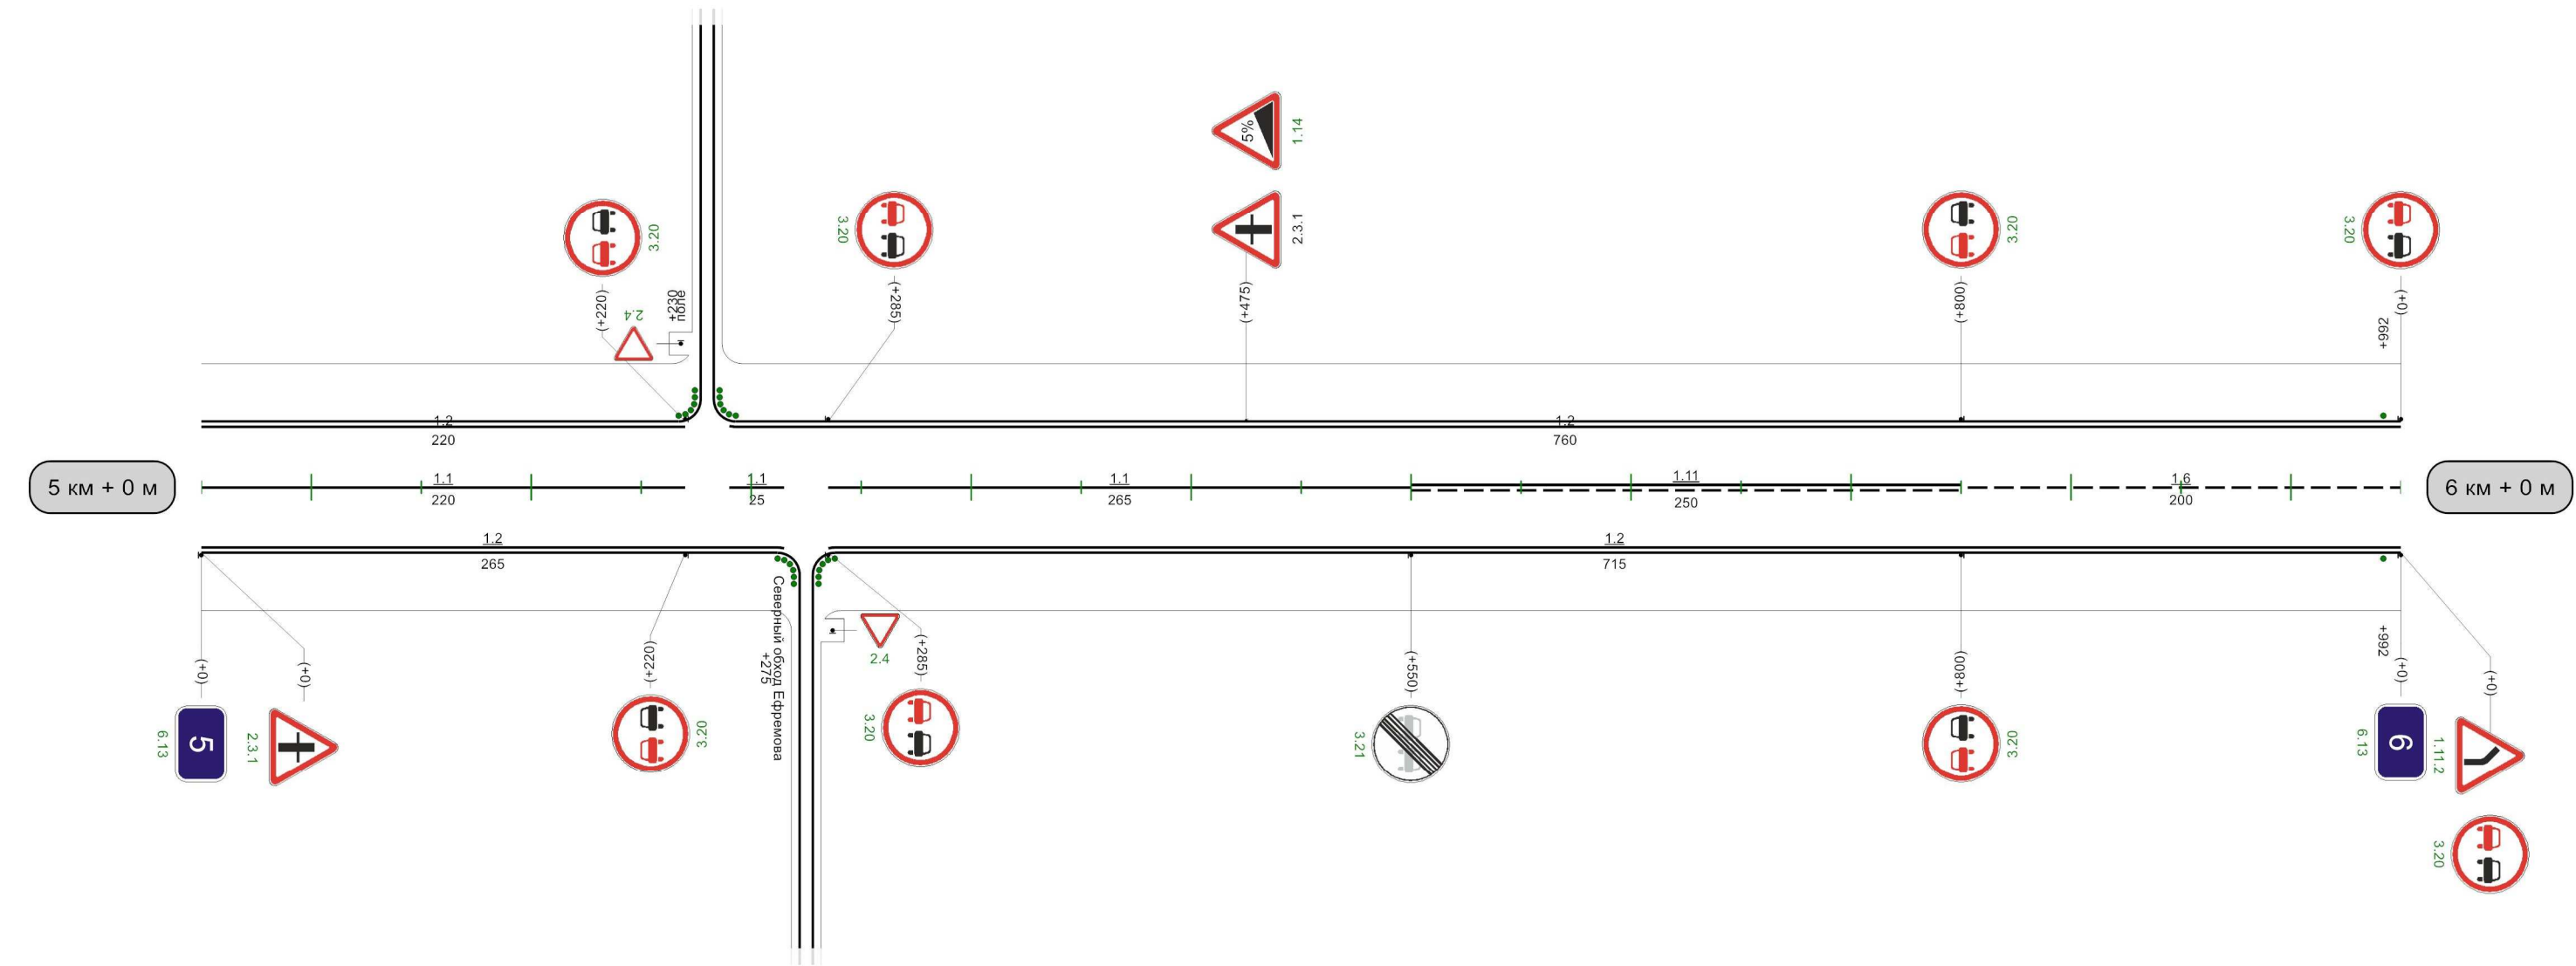

Видимость автомобиля в прямом направлении	0	300	50	250	100	250	150	250	350	300	400	400	250	450	250	500	250	550	
---	---	-----	----	-----	-----	-----	-----	-----	-----	-----	-----	-----	-----	-----	-----	-----	-----	-----	--

1000м

Автодорога Ефремов-Химзавод

Кривые в плане	
Элементы дороги в продольном профиле	
Видимость автомобиля в обратном направлении	
Характеристики проезжей части	8,00


Разметка на участке:

1.1 : 210,00 M

1.2 : 1960,00 M

1.5 : 290,00 M

1.6 : 100,00 M

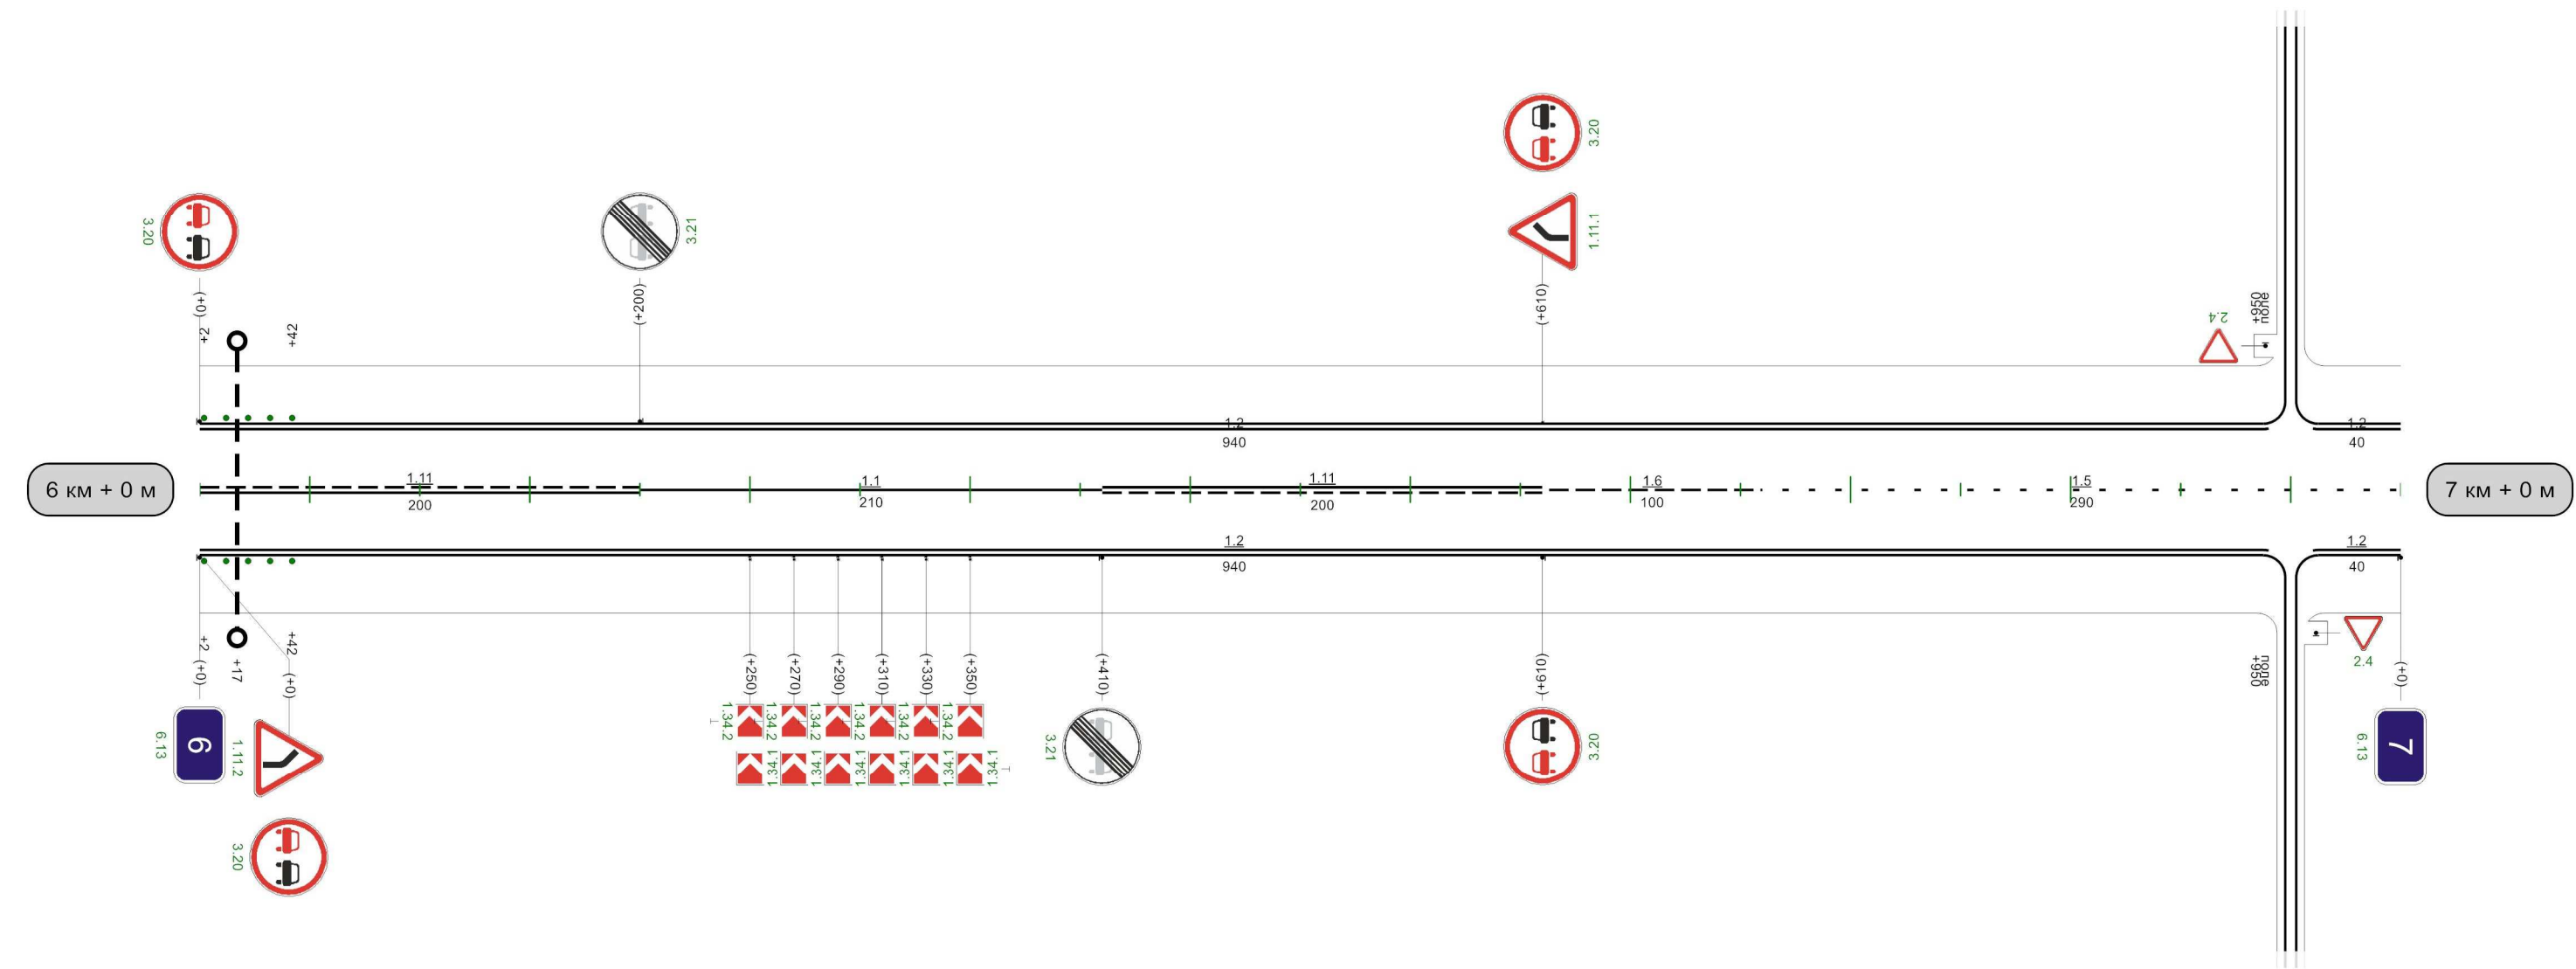


Видимость автомобиля в прямом направлении	
--	--

1000M

Автодорога Ефремов-Химзавод

Кривые в плане					
Элементы дороги в продольном профиле	24 16 502 R=13755м 797 857 R=12923м				
Видимость автомобиля в обратном направлении				750	300
Характеристики проезжей части	8,00				

Разметка на участке:
1.1 : 40,00 м
1.2 : 2000,00 м
1.5 : 360,00 м
1.6 : 200,00 м
1.11 : 400,00 м

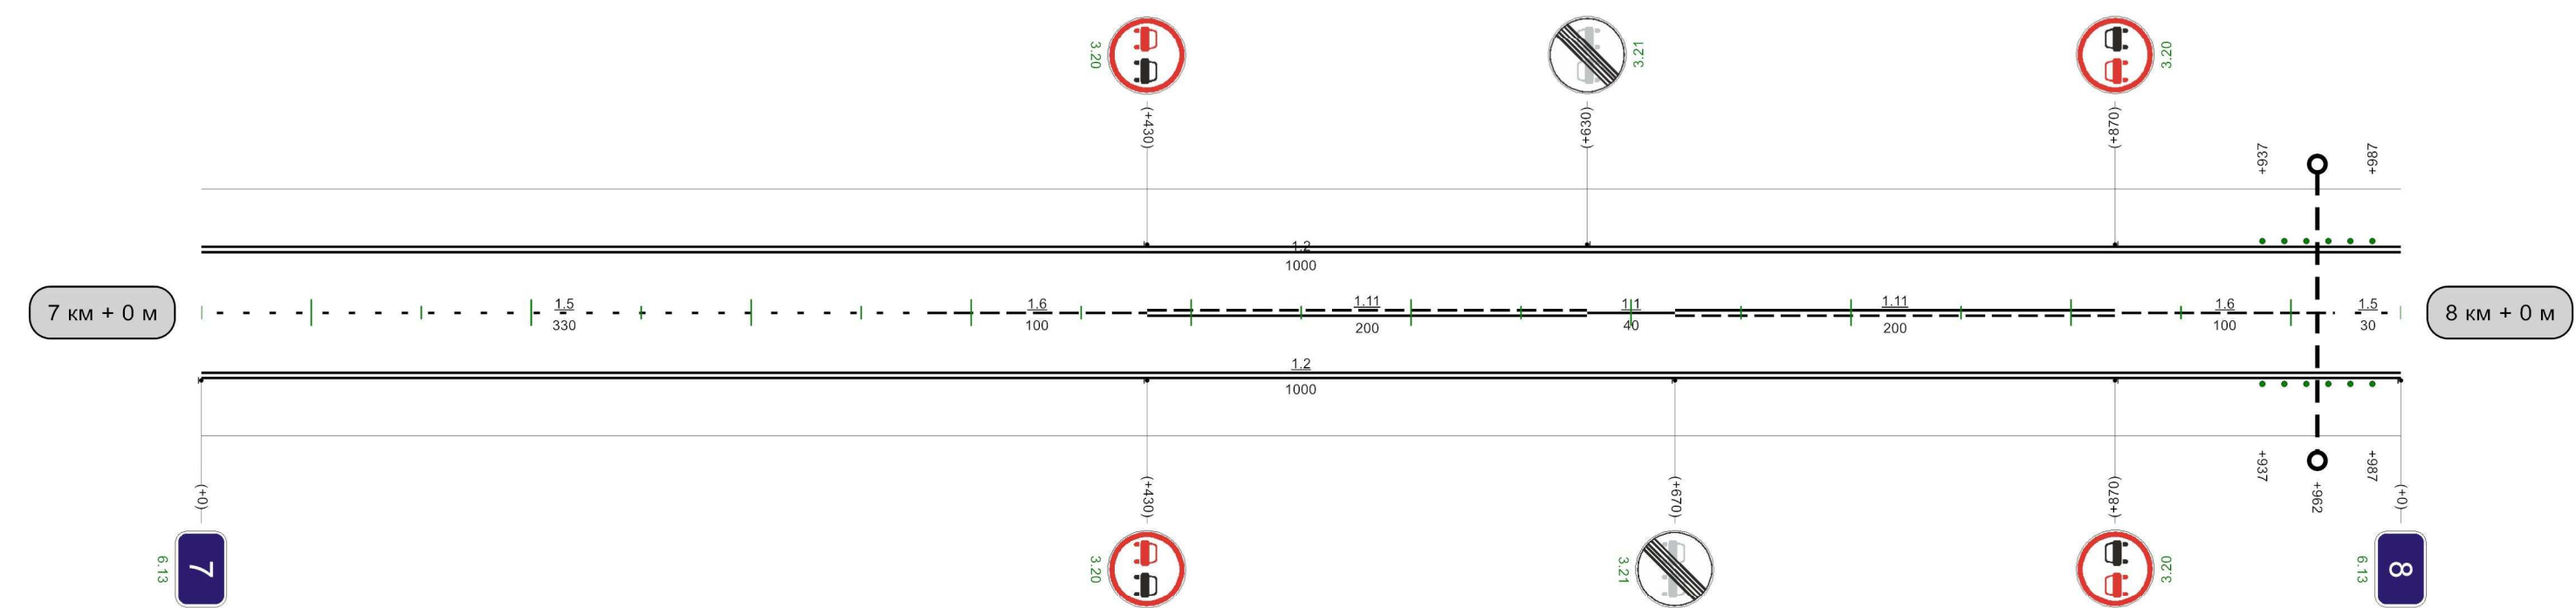


Видимость автомобиля в прямом направлении					
---	--	--	--	--	--

1000м

Автодорога Ефремов-Химзавод

Кривые в плане	298 R=1082м P=58; a=11° 556 680 R=879м P=21; a=24°	
Элементы дороги в продольном профиле	6 10 R=12923м 61	
Видимость автомобиля в обратном направлении		
Характеристики проезжей части	8,00	

Разметка на участке:
1.1 : 493,00 м
1.2 : 1898,00 м
1.5 : 380,00 м
1.6 : 100,00 м
1.11 : 30,00 м
1.17 : 12,00 м

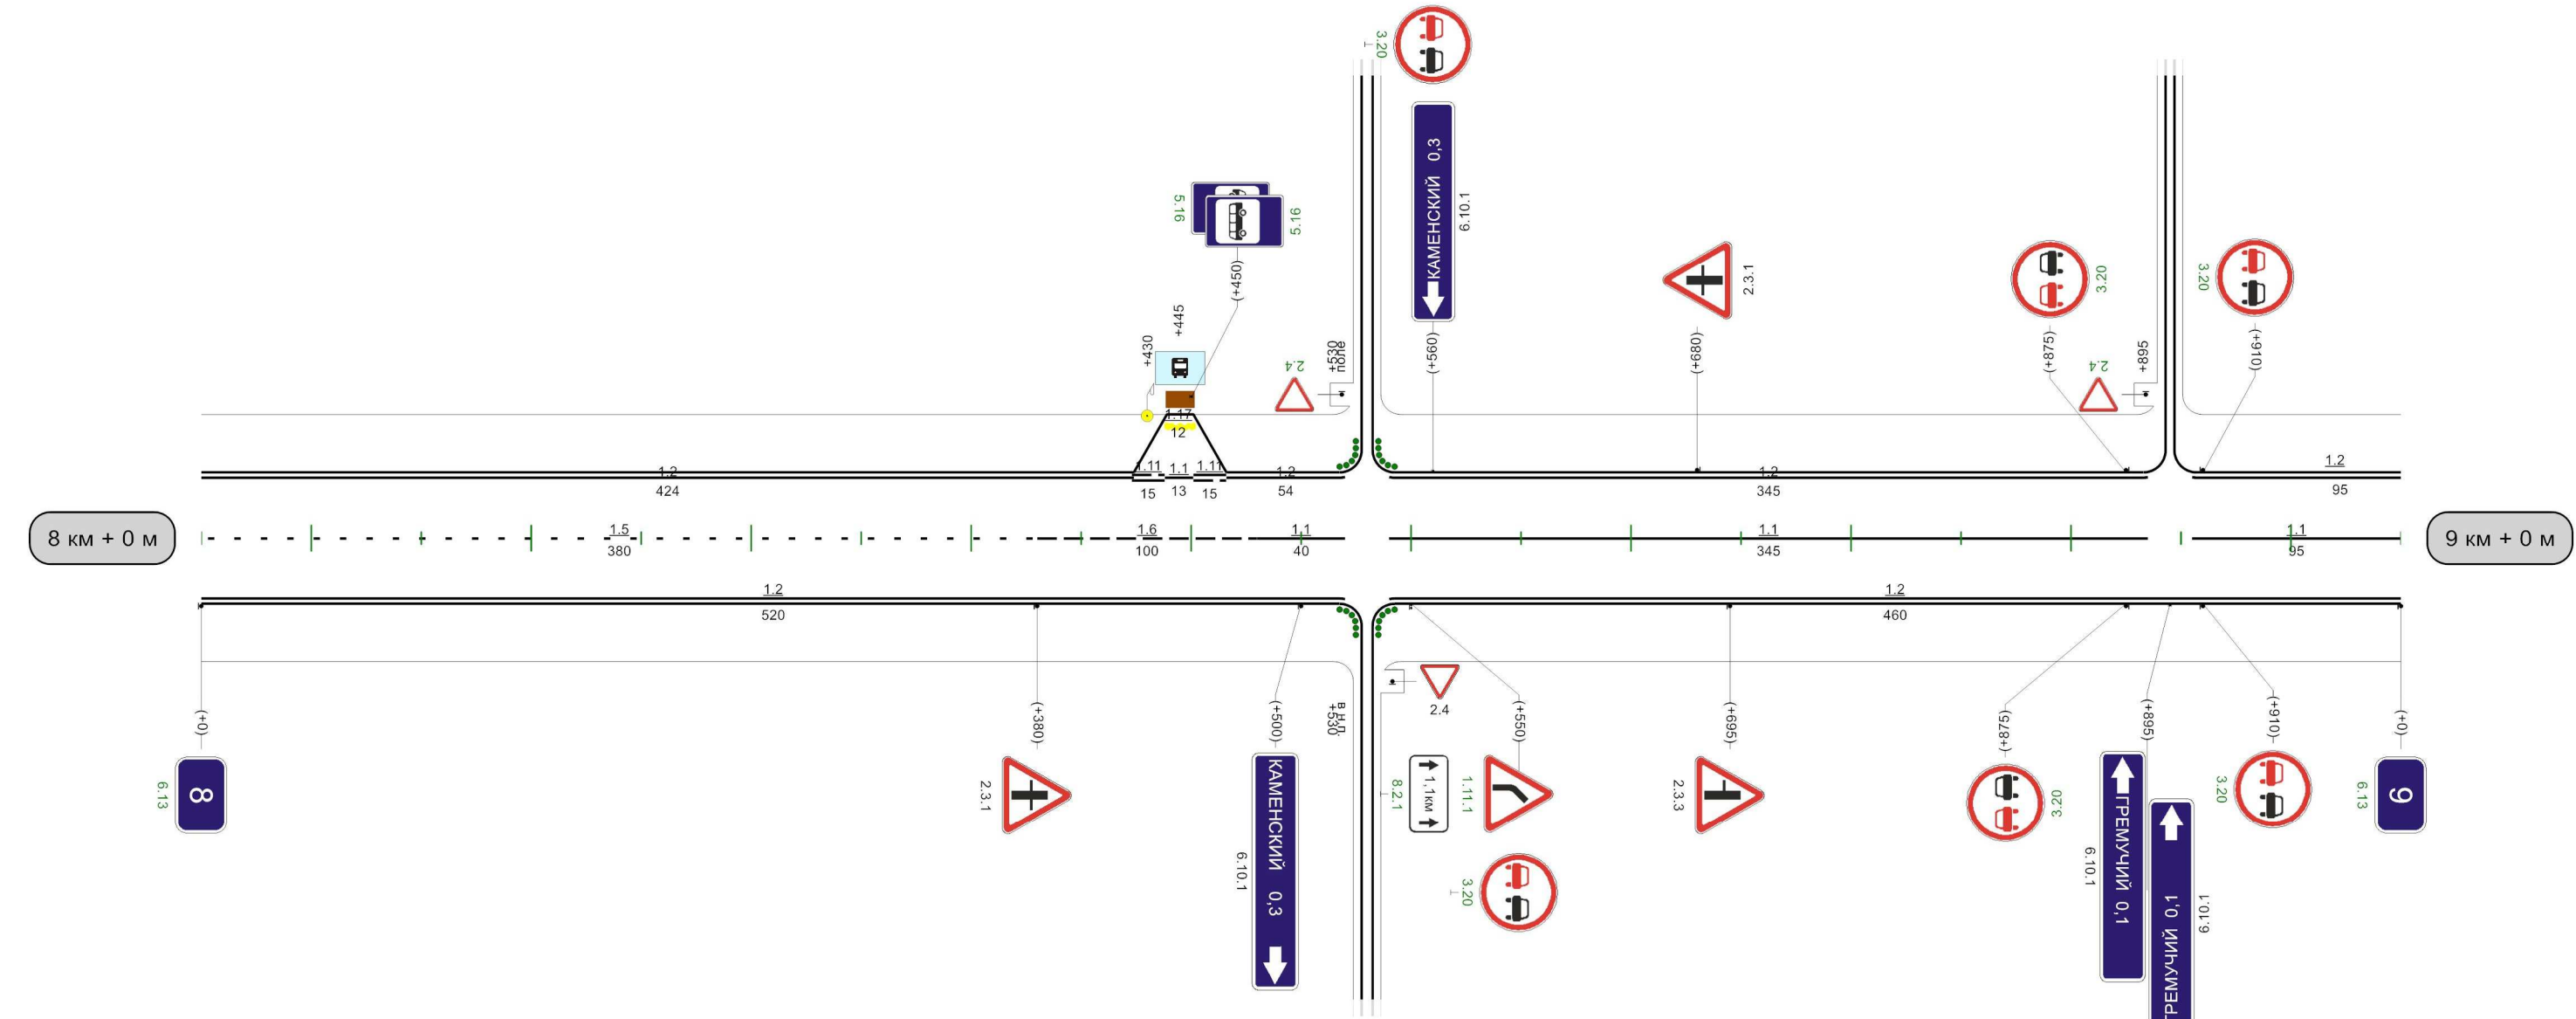


Видимость автомобиля в прямом направлении	
---	--

1000м

Автодорога Ефремов-Химзавод

Кривые в плане																
Элементы дороги в продольном профиле																
Видимость автомобиля в обратном направлении											850	250	900	250	950	250
Характеристики проезжей части	8,00															

Разметка на участке:
1.1 : 980,00 м
1.2 : 1980,00 м

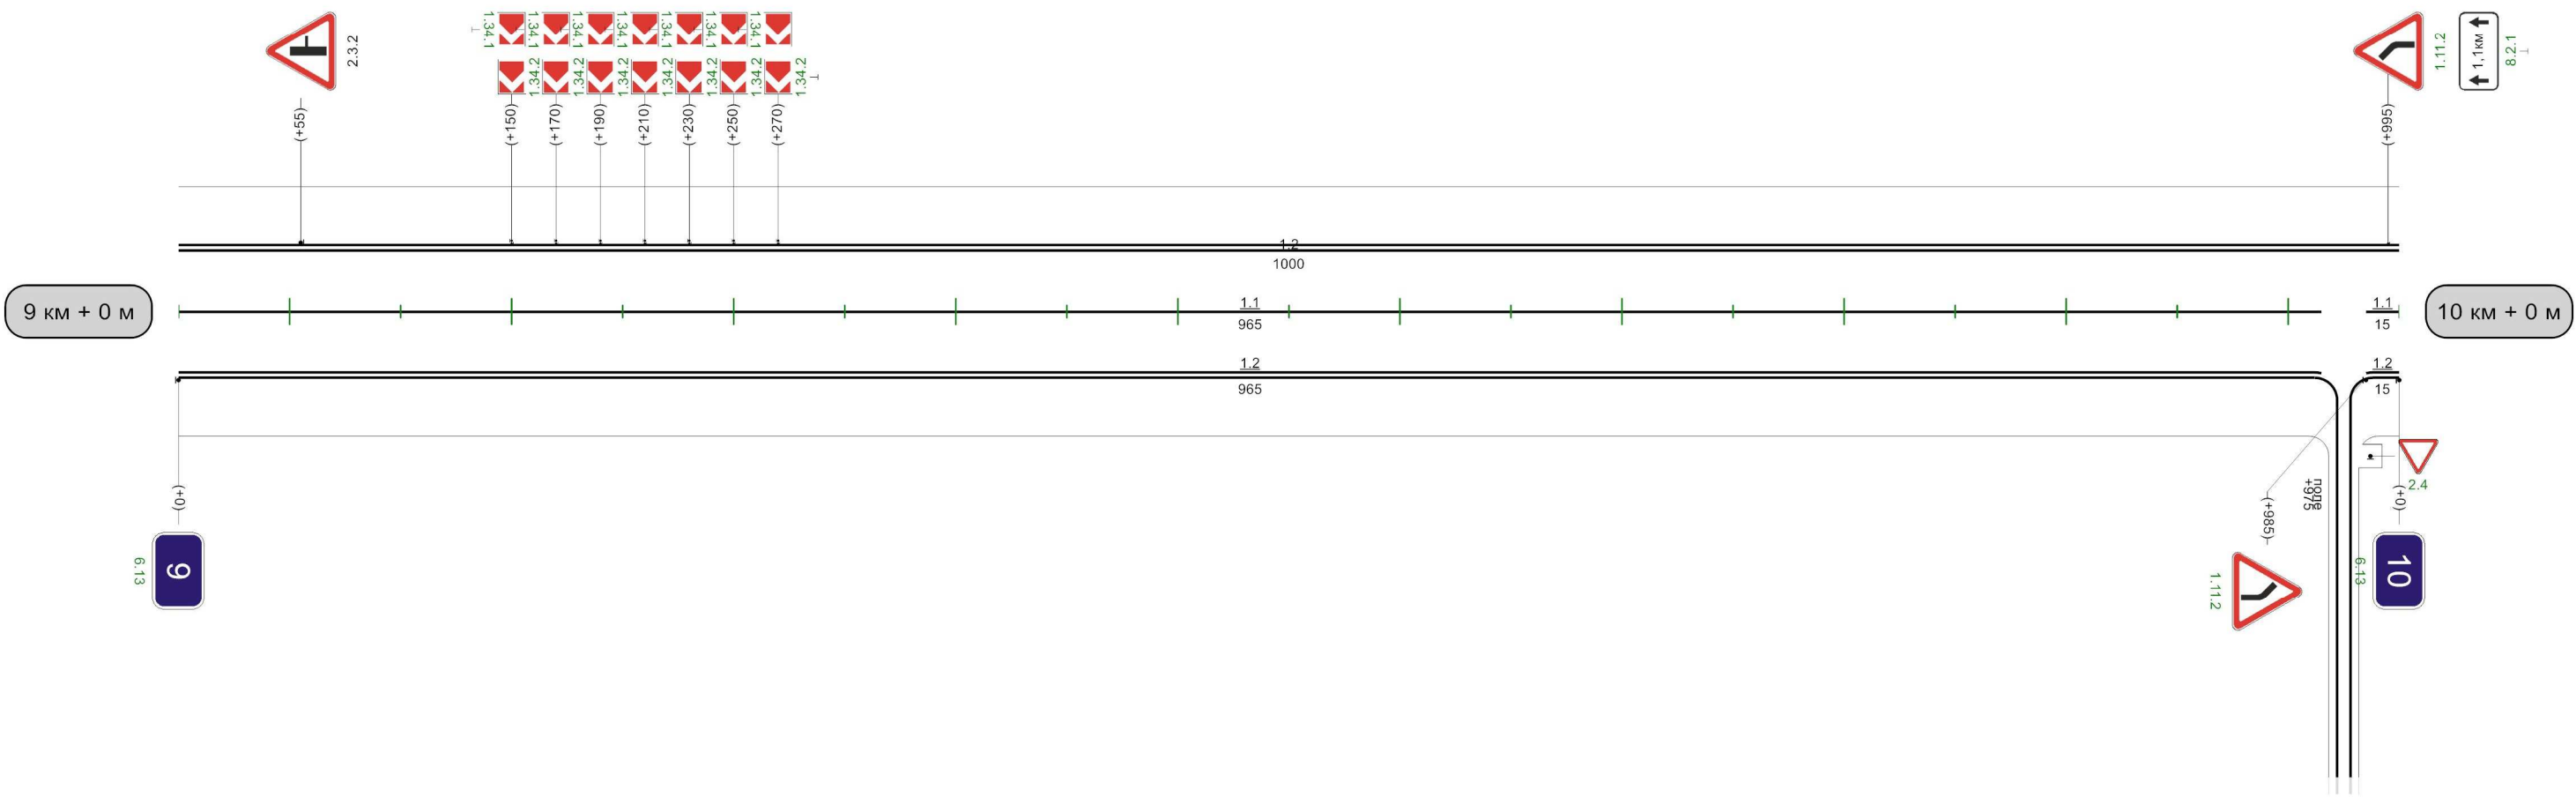


Видимость автомобиля в прямом направлении	550 300	600 250	650 250	700 250	750 250	800 300	850	
--	------------	------------	------------	------------	------------	------------	-----	--

Автодорога Ефремов-Химзавод

Кривые в плане	190 R=653м P=11; a=33° 500					
Элементы дороги в продольном профиле	37 15 28 738 R=3993м					
Видимость автомобиля в обратном направлении	250	50	300	100	300	150
Характеристики проезжей части	8,00					

Разметка на участке:
1.1 : 500,00 м
1.2 : 2000,00 м
1.5 : 140,00 м
1.6 : 160,00 м
1.11 : 200,00 м

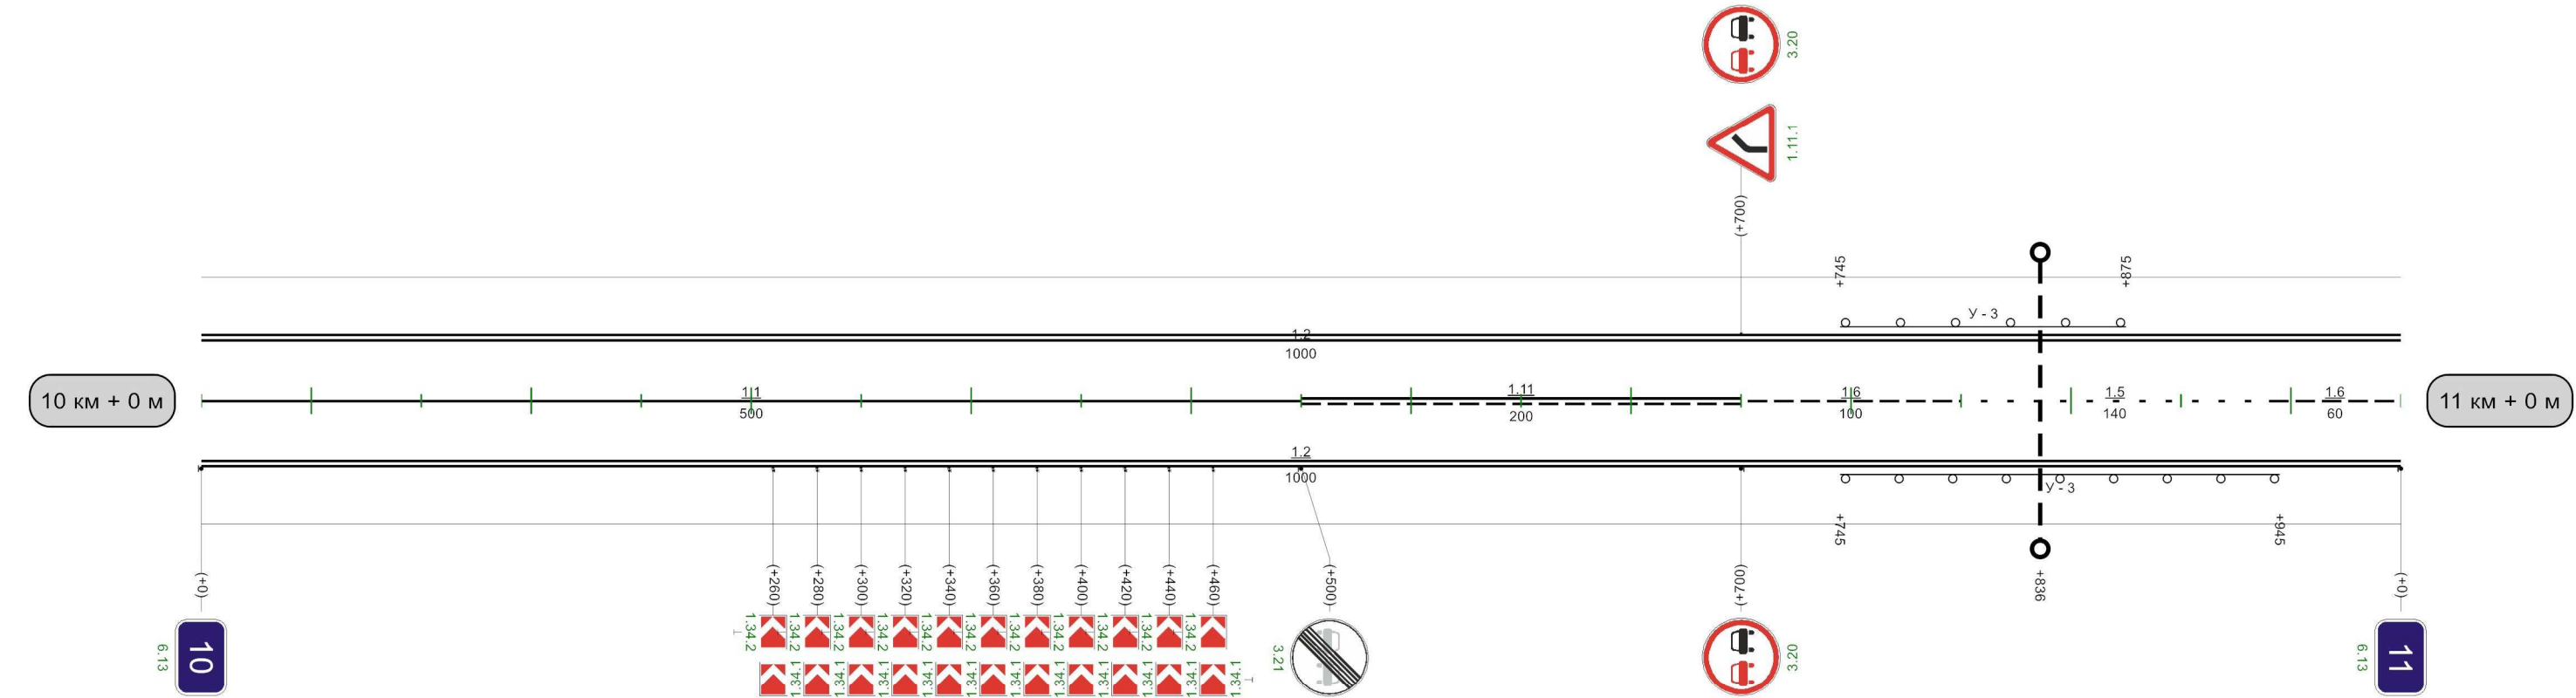


Видимость автомобиля в прямом направлении	
---	--

1000м

Кривые в плане					
Элементы дороги в продольном профиле	28	44	44	25	47
Видимость автомобиля в обратном направлении	R=3993м	29	78	405	991
Характеристики проезжей части	8,00				

Разметка на участке:
1.1 : 40,00 м
1.2 : 2000,00 м
1.5 : 170,00 м
1.6 : 240,00 м
1.11 : 550,00 м

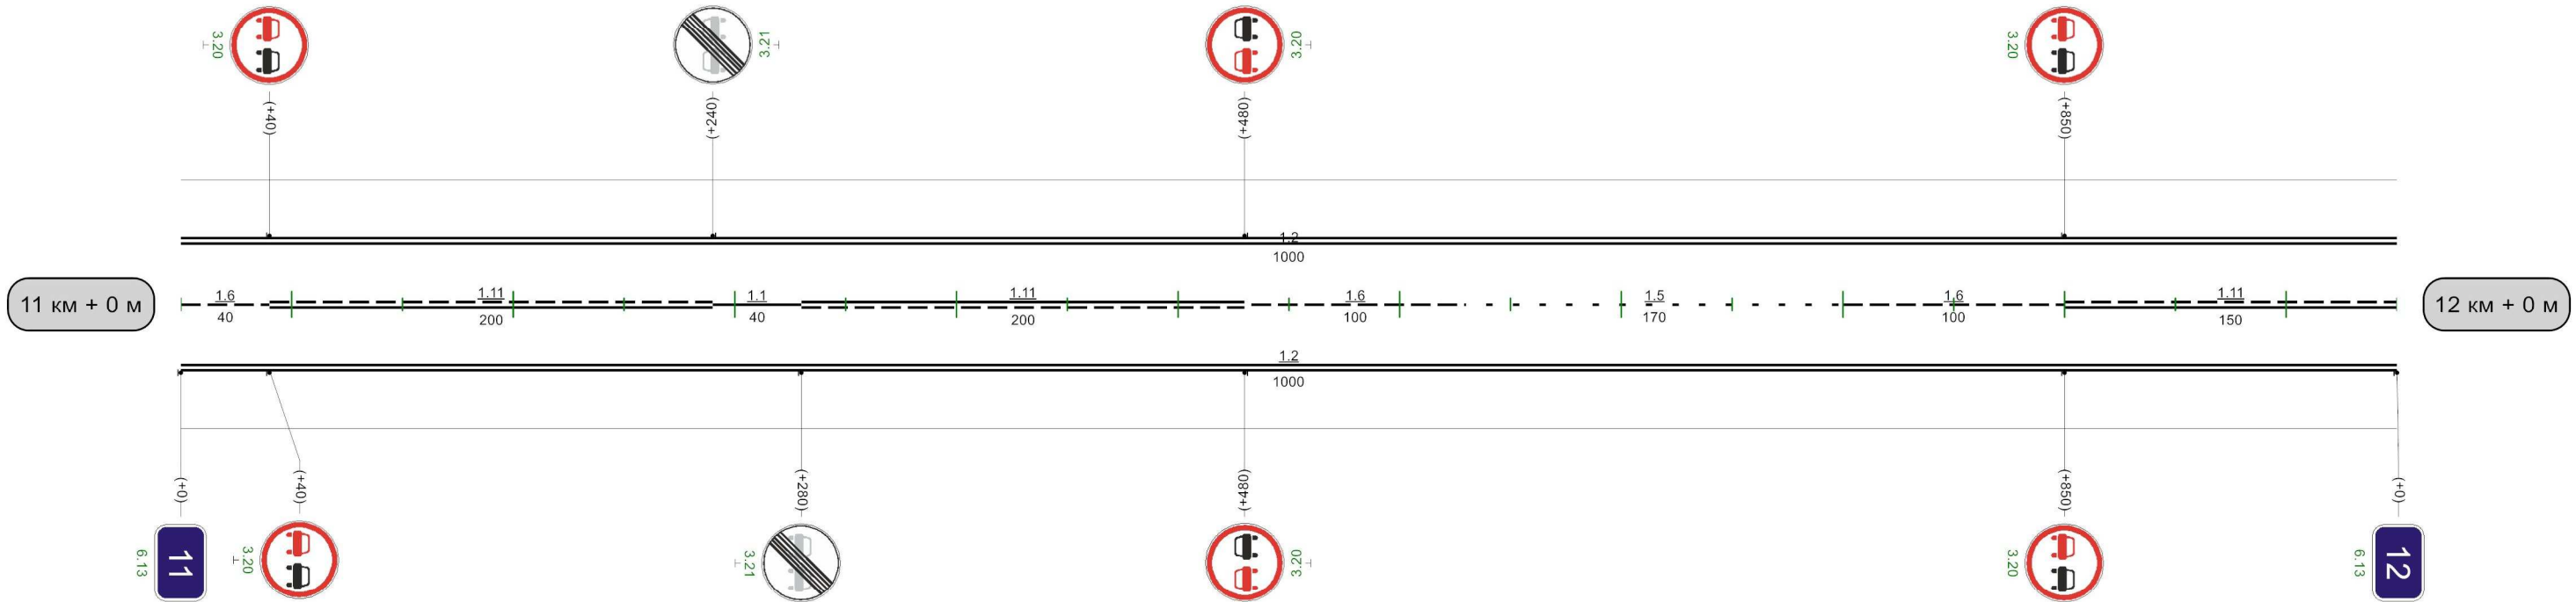


Видимость автомобиля в прямом направлении	058	300	006	250	056	200	0
---	-----	-----	-----	-----	-----	-----	---

1000м

Кривые в плане															
Элементы дороги в продольном профиле	47														
Видимость автомобиля в обратном направлении															
Характеристики проезжей части															


Разметка на участке:
1.1 : 230,00 м
1.2 : 2000,00 м
1.5 : 250,00 м
1.6 : 200,00 м
1.11 : 320,00 м

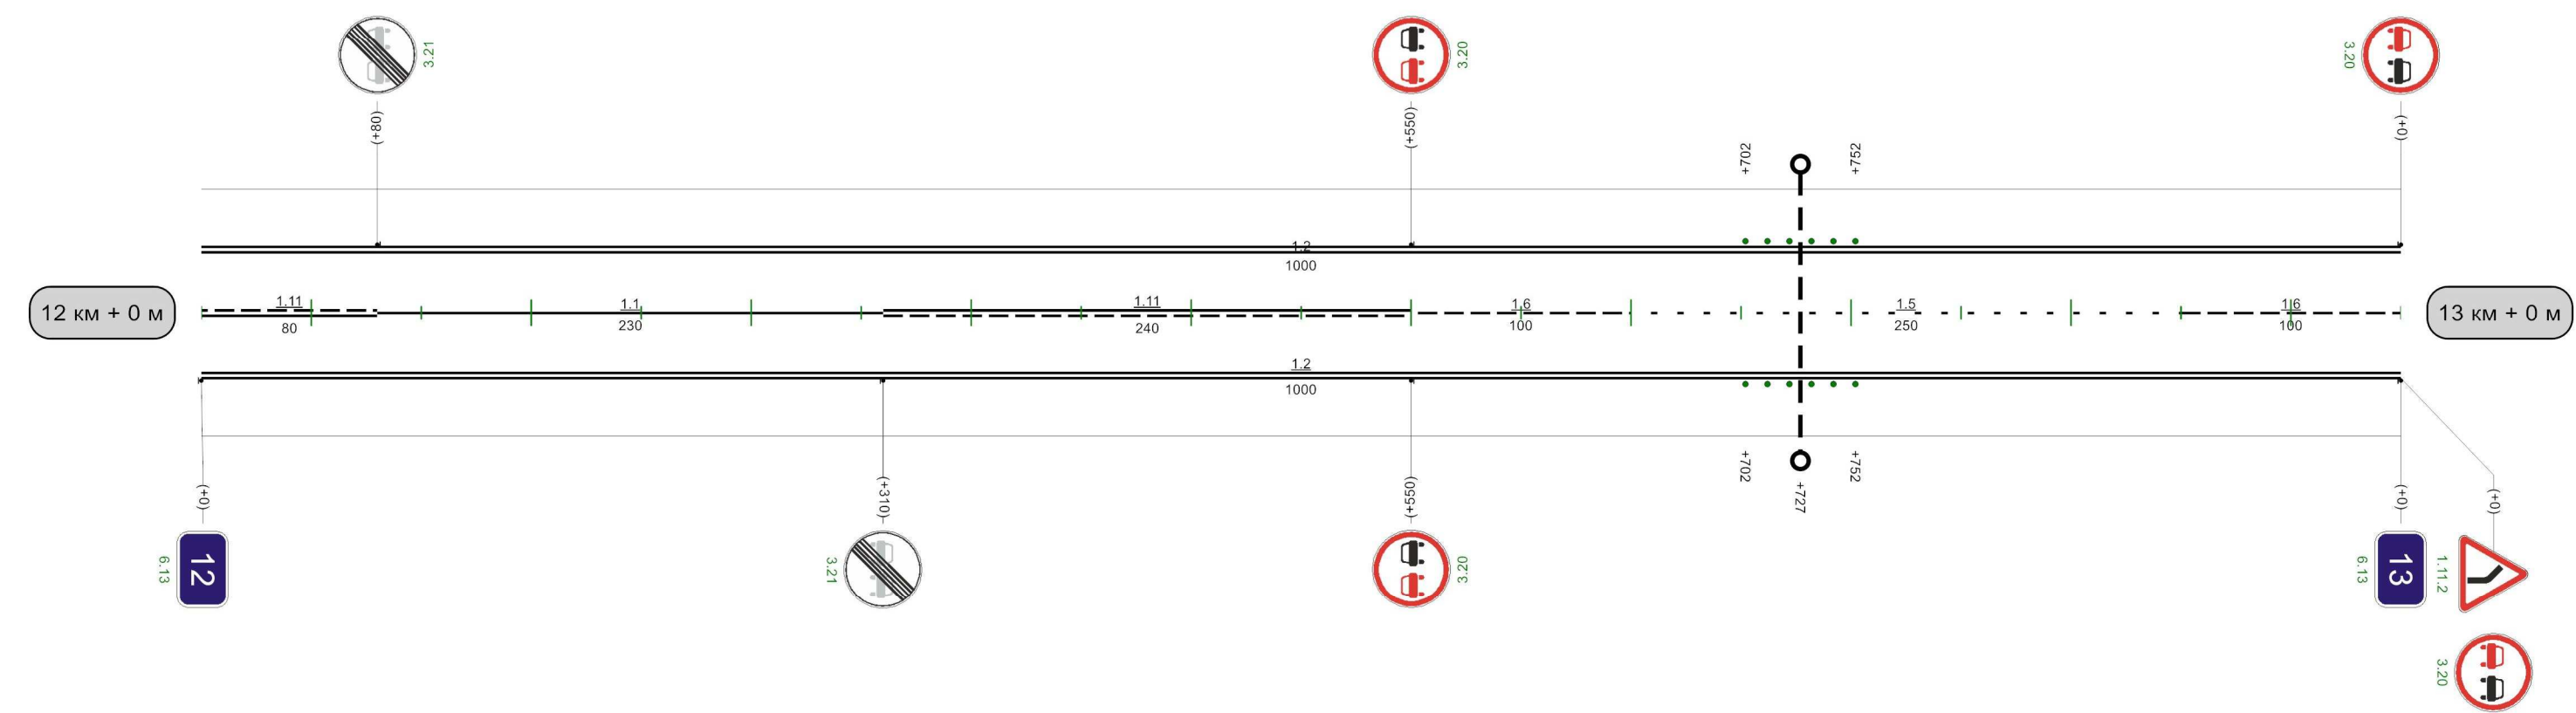

Видимость автомобиля в прямом направлении	0	250	50	250	100	250	150	250	200	250	250											
													1000м									


Разметка на участке:

- 1.1 : 140,00 м
- 1.2 : 1960,00 м
- 1.5 : 60,00 м
- 1.6 : 200,00 м
- 1.11 : 580,00 м

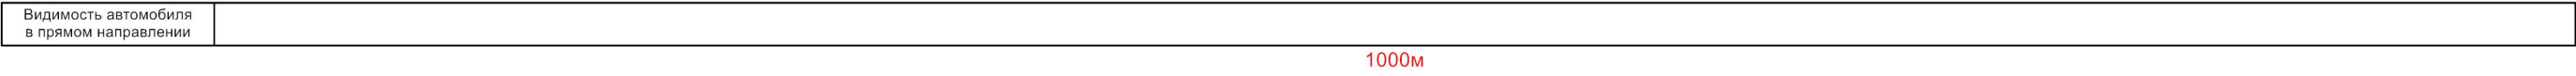

Разметка на участке:


- 1.1 : 140,00 м
- 1.2 : 2000,00 м
- 1.5 : 470,00 м
- 1.6 : 190,00 м
- 1.11 : 200,00 м

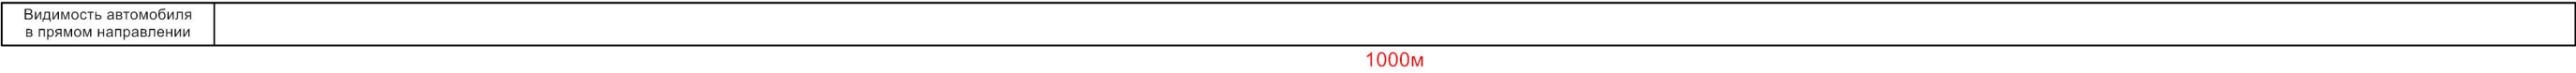

Кривые в плане	
Элементы дороги в продольном профиле	13
Видимость автомобиля в обратном направлении	
Характеристики проезжей части	8,00

Автодорога Ефремов-Химзавод

Разметка на участке:
1.1 : 40,00 м
1.2 : 104,00 м
1.6 : 10,00 м

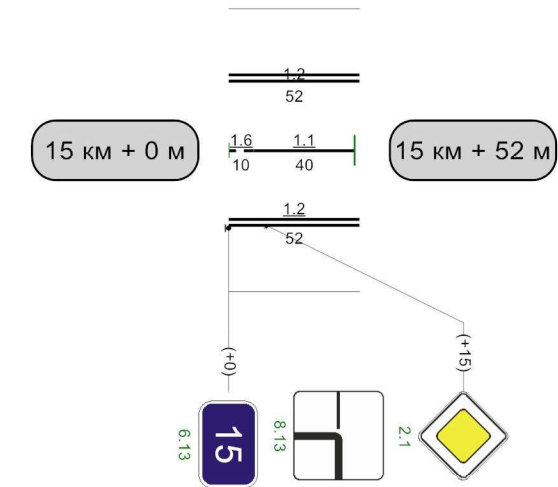

Видимость автомобиля в прямом направлении	0
---	---