Наименование автодороги (административный район)	Автодорога "Лапотково-Ефремов"-Степной
Элементы дороги в продольном профиле	2 — 2
Элементы дороги в плане	
Видимость автомобиля в обратном направлении	

Разметка на участке:
1.1 : 40 м
1.5 : 850 м
1.6 : 100 м

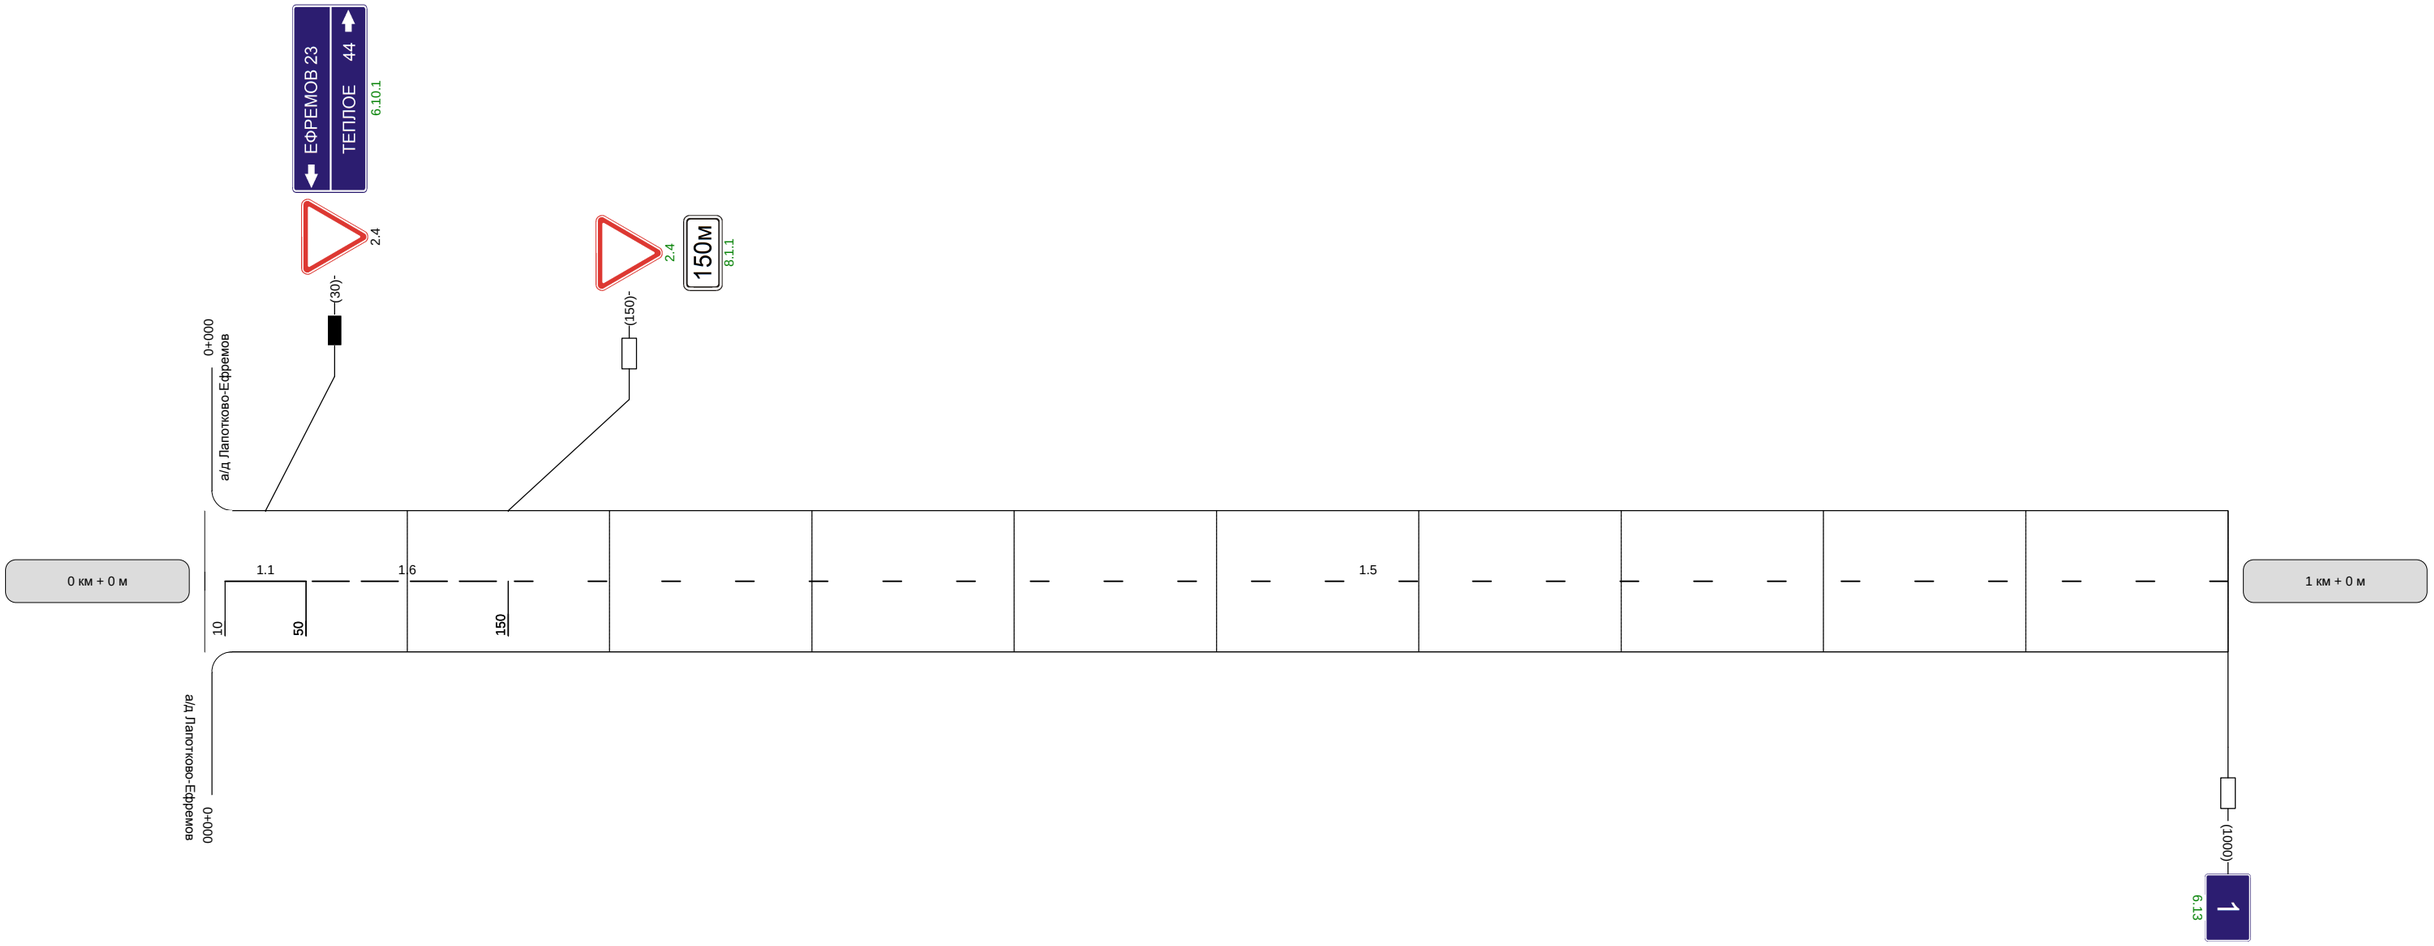

Видимость автомобиля в прямом направлении	

Наименование автодороги (административный район)	Автодорога "Лапотково-Ефремов"-Степной
Элементы дороги в продольном профиле	0 24 18 2 R=9824 R=12147
Элементы дороги в плане	R=250 a=14 919
Видимость автомобиля в обратном направлении	

Разметка на участке
1:5 : 1000 м

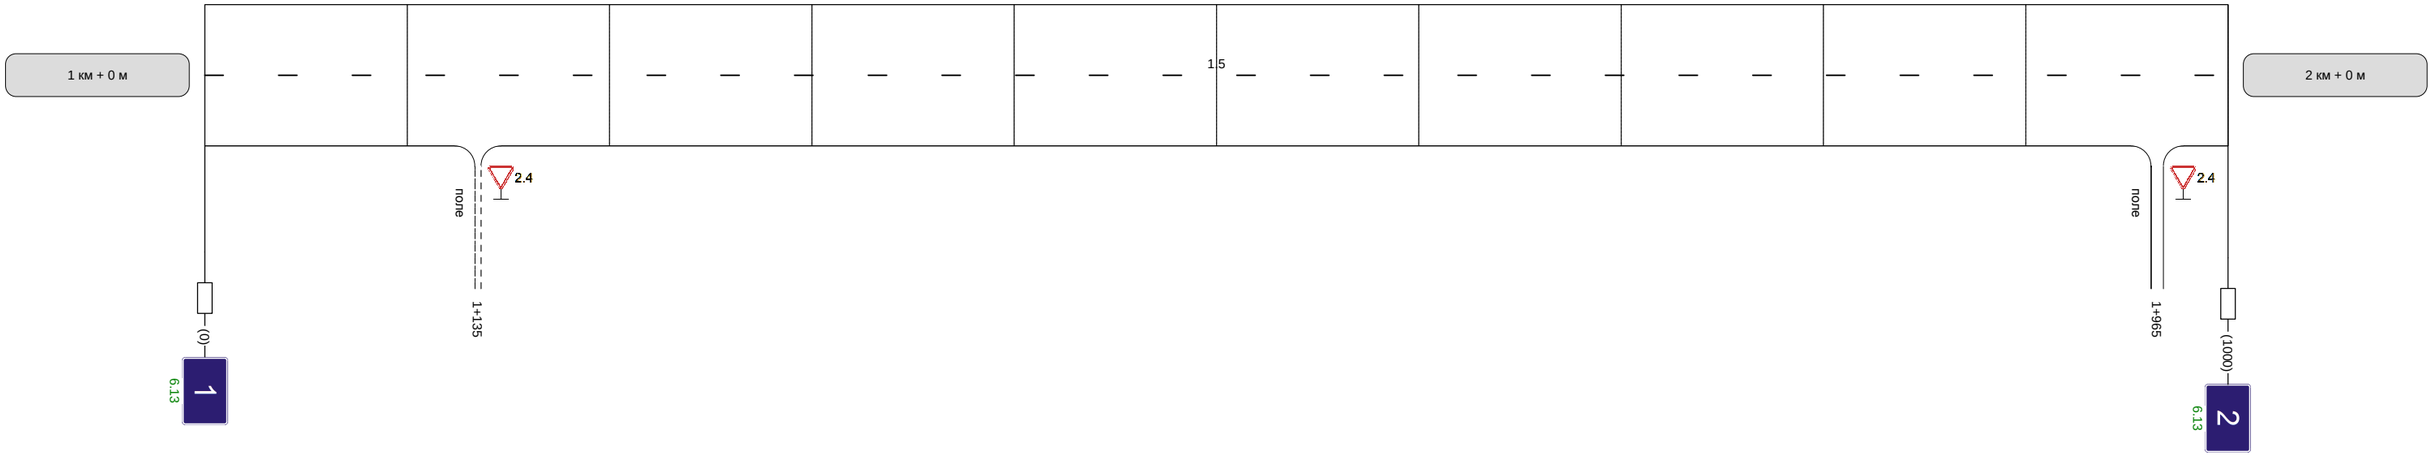

Видимость автомобиля в прямом направлении	

Наименование автодороги (административный район)	Автодорога "Лапотково-Ефремов"-Степной
Элементы дороги в продольном профиле	11 R=11045 5 R=3157 7
Элементы дороги в плане	R=250 а=14 62
Видимость автомобиля в обратном направлении	

Разметка на участке:
1.5 : 950 м
1.6 : 50 м

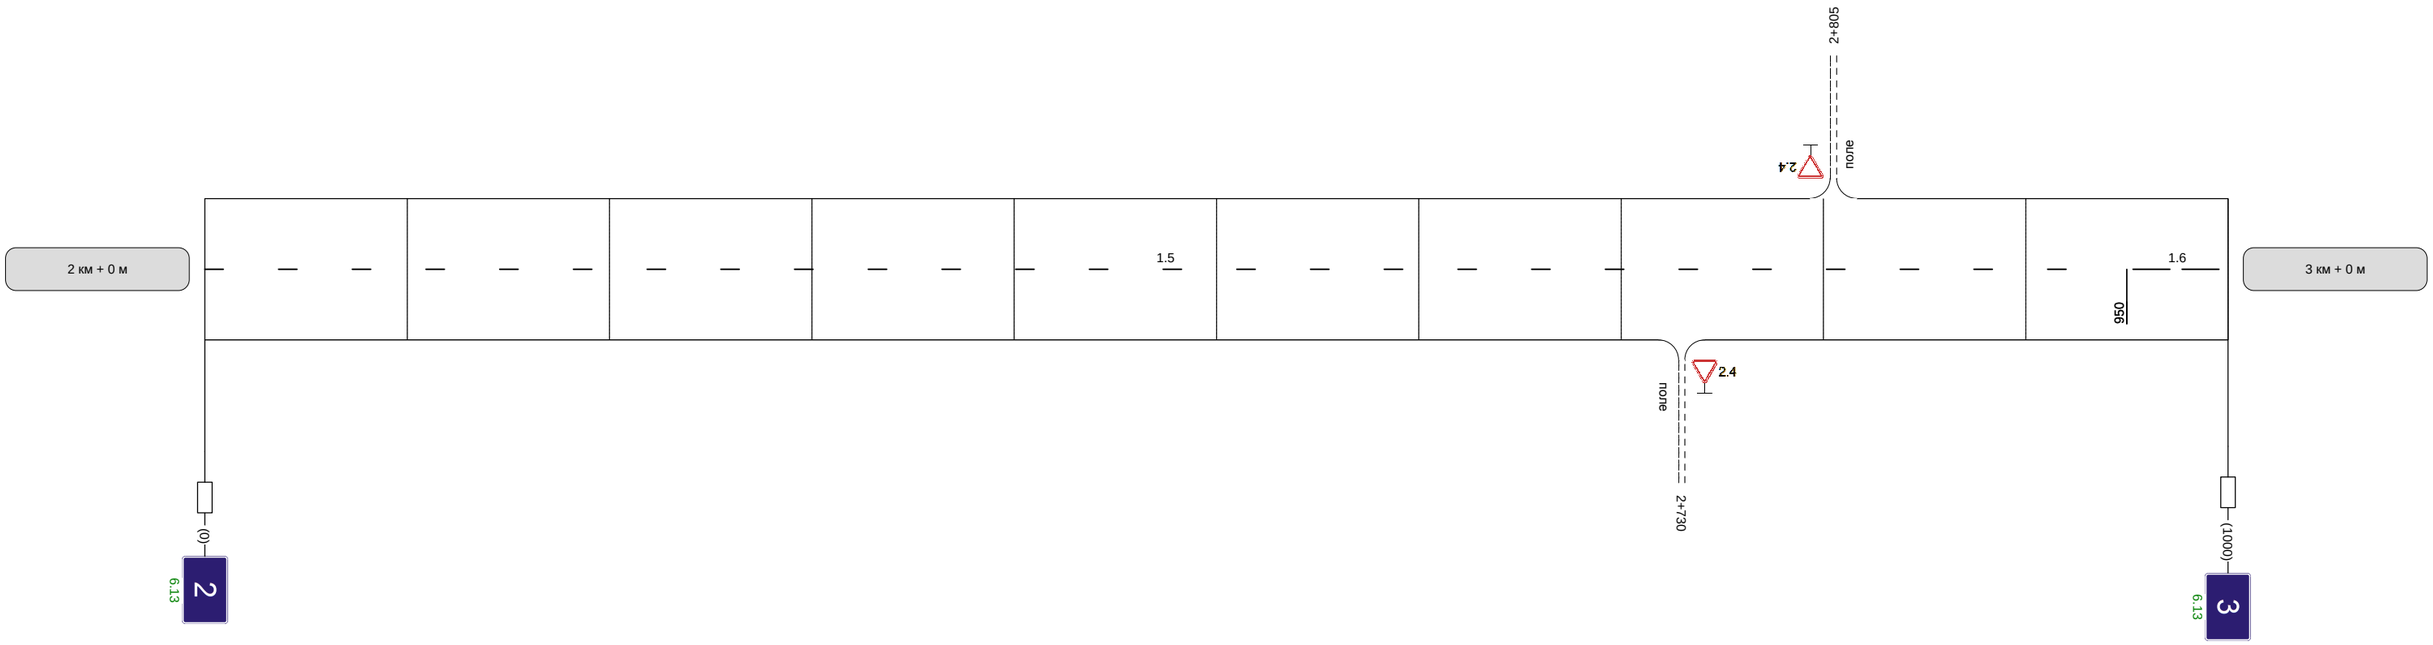

Видимость автомобиля в прямом направлении	

Наименование автодороги (административный район)	Автодорога "Лапотково-Ефремов"-Степной									
Элементы дороги в продольном профиле	14		12		26			28		
	R=6705				R=10166					
Элементы дороги в плане				501	R=88 a=55	686				
Видимость автомобиля в обратном направлении		250	250	250	300					

Разметка на участке:
1.1 : 700 м
1.6 : 50 м
1.11 : 230 м

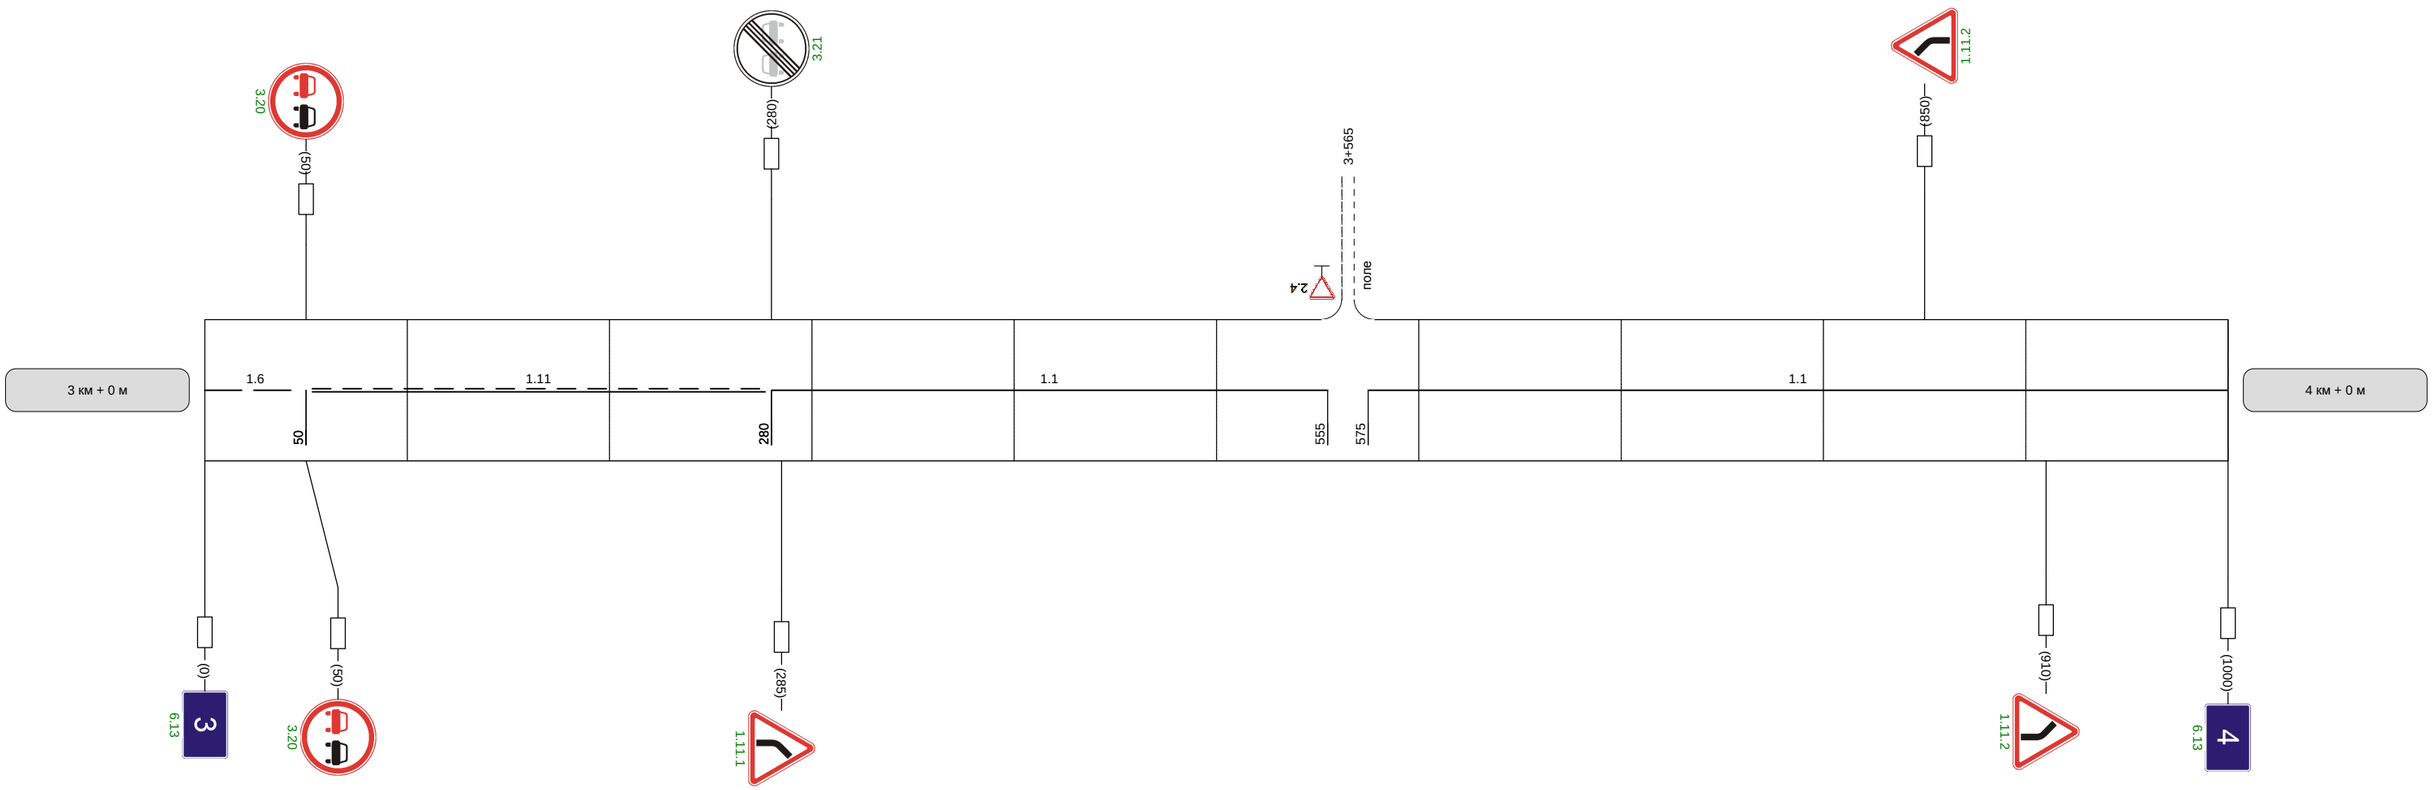

Видимость автомобиля в прямом направлении		300	250	250	200		300	25

Наименование автодороги (административный район)	Автодорога "Лапотково-Ефремов"-Степной
Элементы дороги в продольном профиле	10 — 16 — 30 — 29 — 10; R=4987; R=7918
Элементы дороги в плане	107; R=134 a=88; 313; 620; R=1284 a=3; 690
Видимость автомобиля в обратном направлении	200 | 250 | 250 | 300

Разметка на участке:
1.1 : 300 м
1.6 : 235 м
1.11 : 175 м

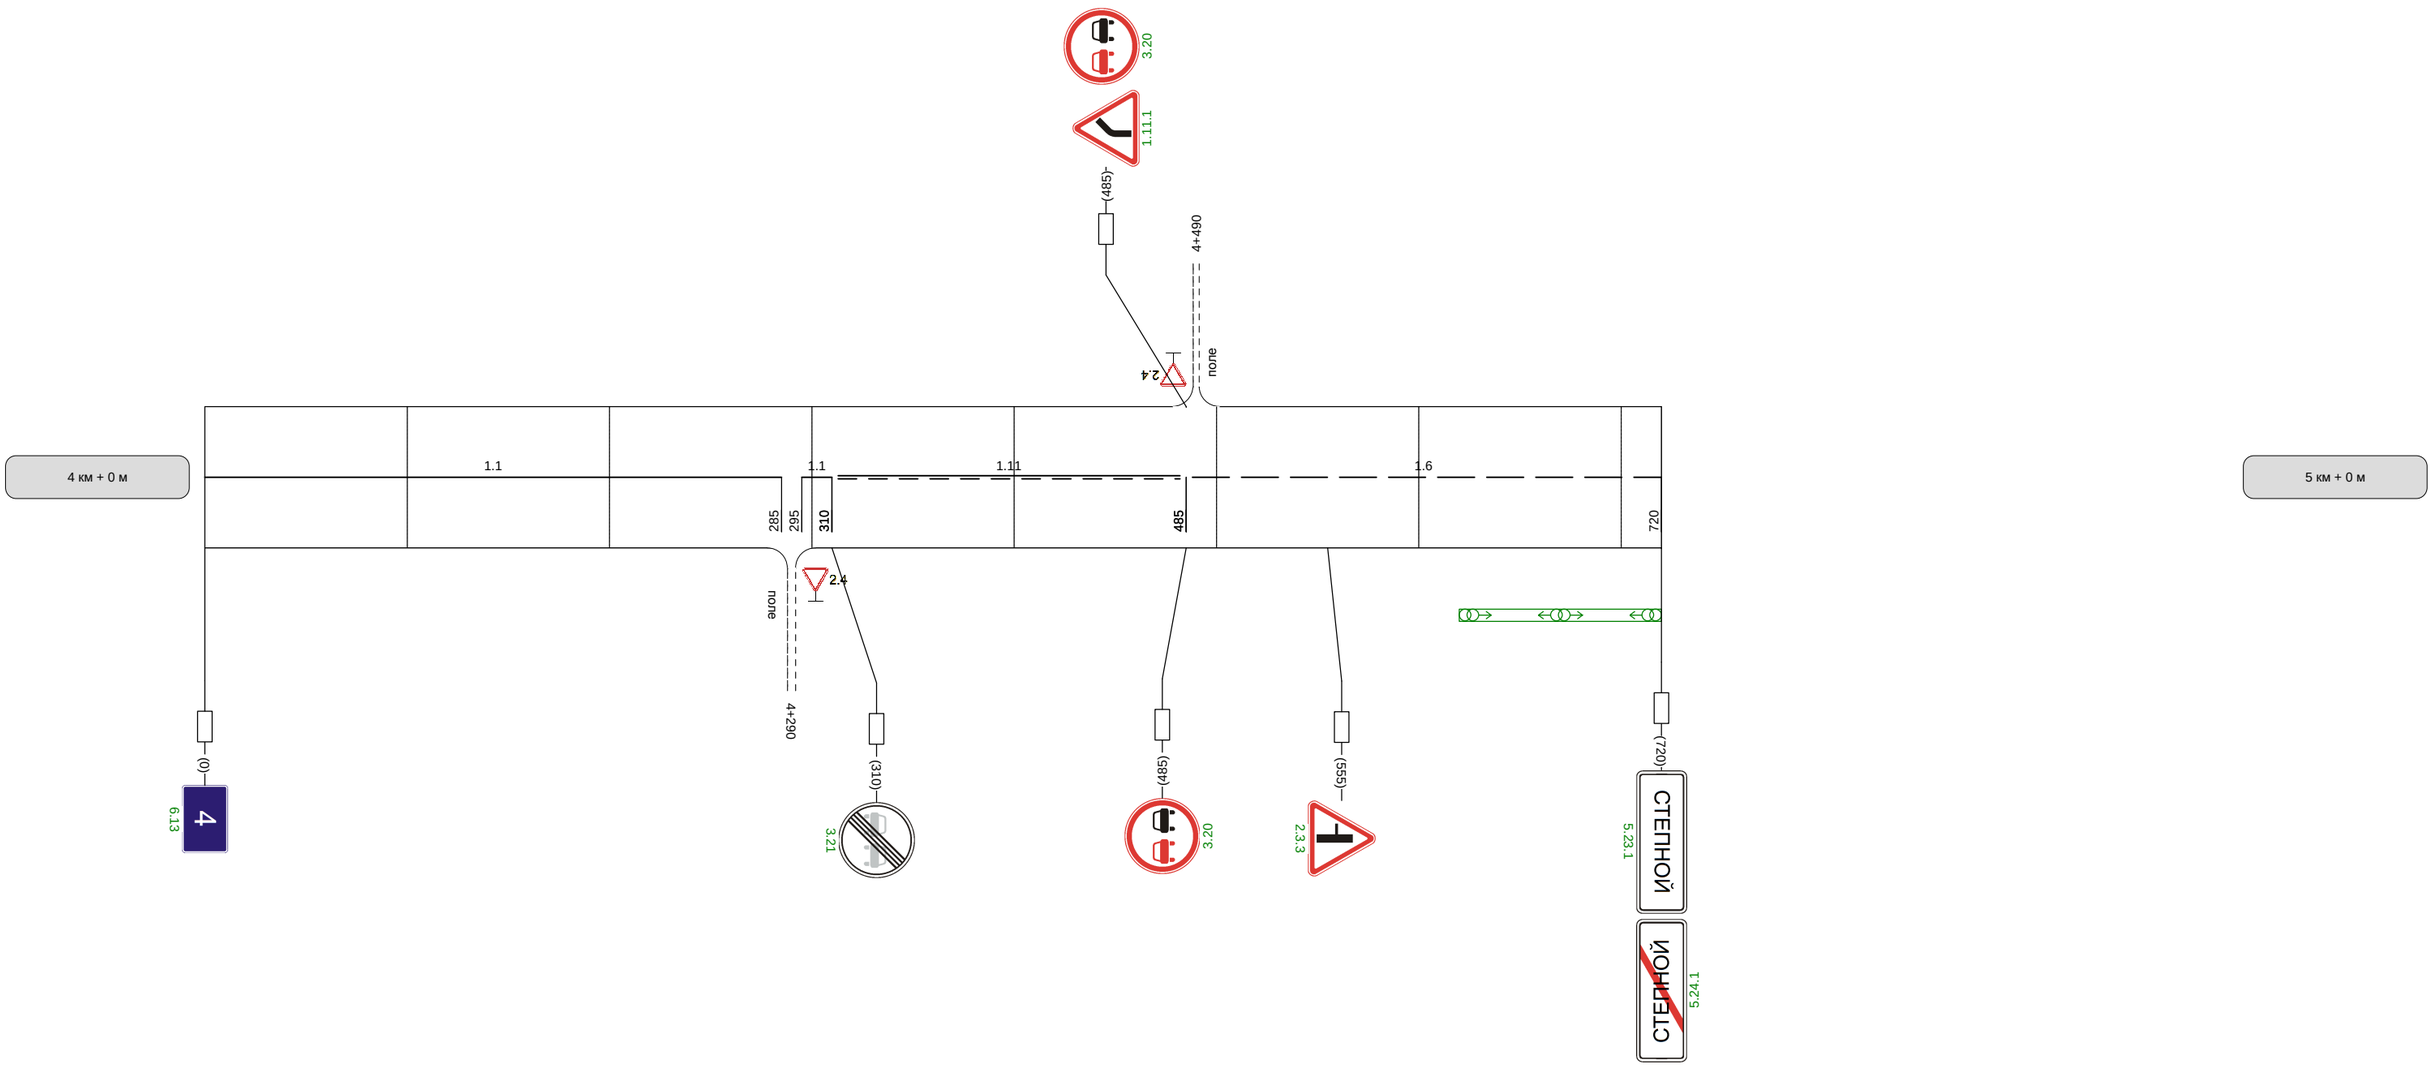

Видимость автомобиля в прямом направлении	300	250