

Наименование автодороги (административный район)	Автодорога Орел-Ефремов (Ефремовский р-он)		
Элементы дороги в продольном профиле			
Элементы дороги в плане			
Видимость автомобиля в обратном направлении			


Разметка на участке:
1:2.1 : 16 м
1:5 : 8 м




Видимость автомобиля в прямом направлении			
--	--	--	--

Наименование автодороги (административный район)	Автодорога Орел-Ефремов (Ефремовский р-он)									
Элементы дороги в продольном профиле	64191 R=10228R=8680									
Элементы дороги в плане	550760 R=445 a=17									
Видимость автомобиля в обратном направлении		300	300				250	250	300	300


Разметка на участке:
1.1 : 570 м
1.2.1 : 2000 м
1.5 : 50 м
1.6 : 100 м
1.11 : 280 м

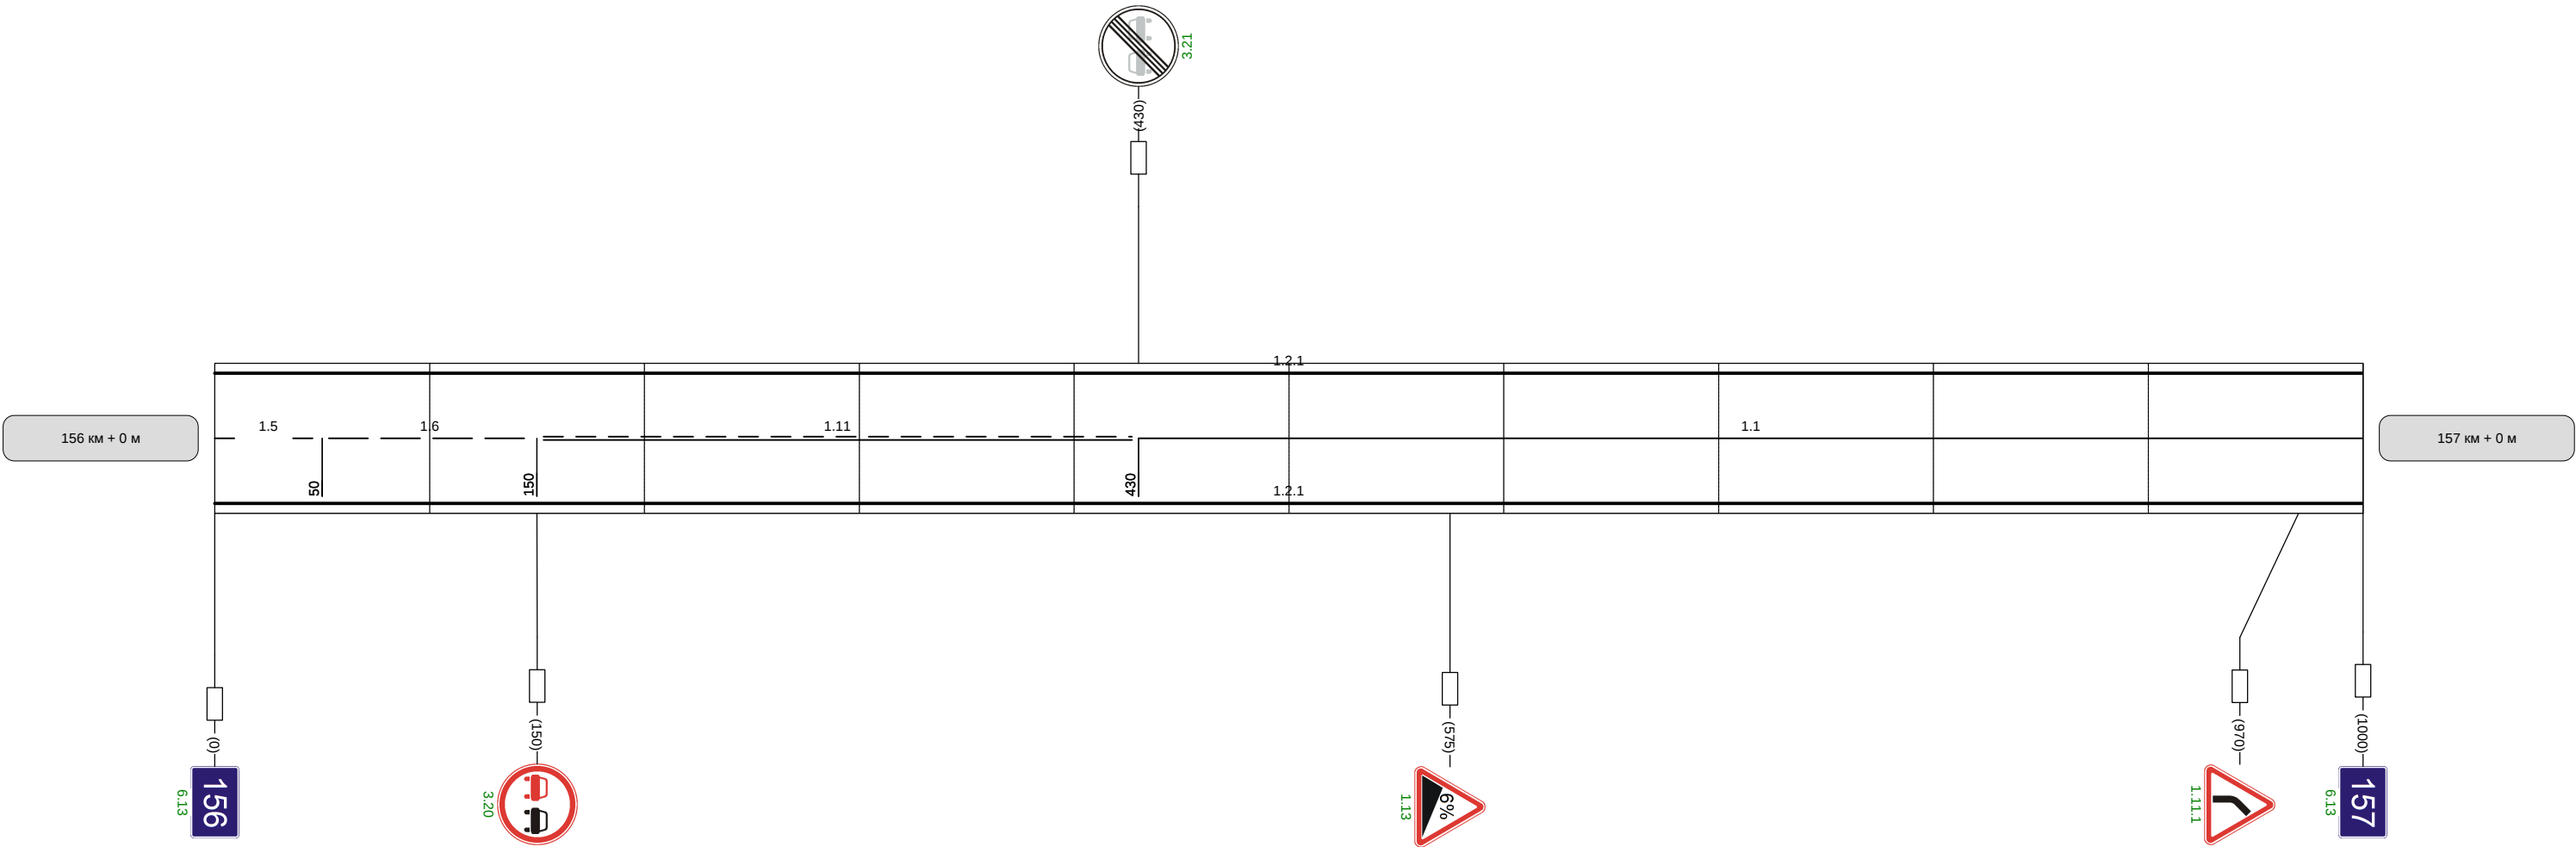

Видимость автомобиля в прямом направлении		300	300		300	300	250	300	300	300	
--	--	-----	-----	--	-----	-----	-----	-----	-----	-----	--

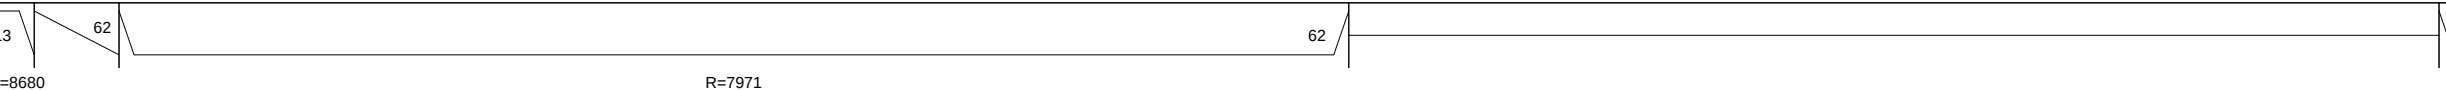Наименование автодороги (административный район)	Автодорога Орел-Ефремов (Ефремовский р-он)		
Элементы дороги в продольном профиле			
Элементы дороги в плане			
Видимость автомобиля в обратном направлении	00 300		


Разметка на участке:
1.1 : 670 м
1.2.1 : 1940 м
1.5 : 110 м
1.6 : 100 м
1.11 : 100 м

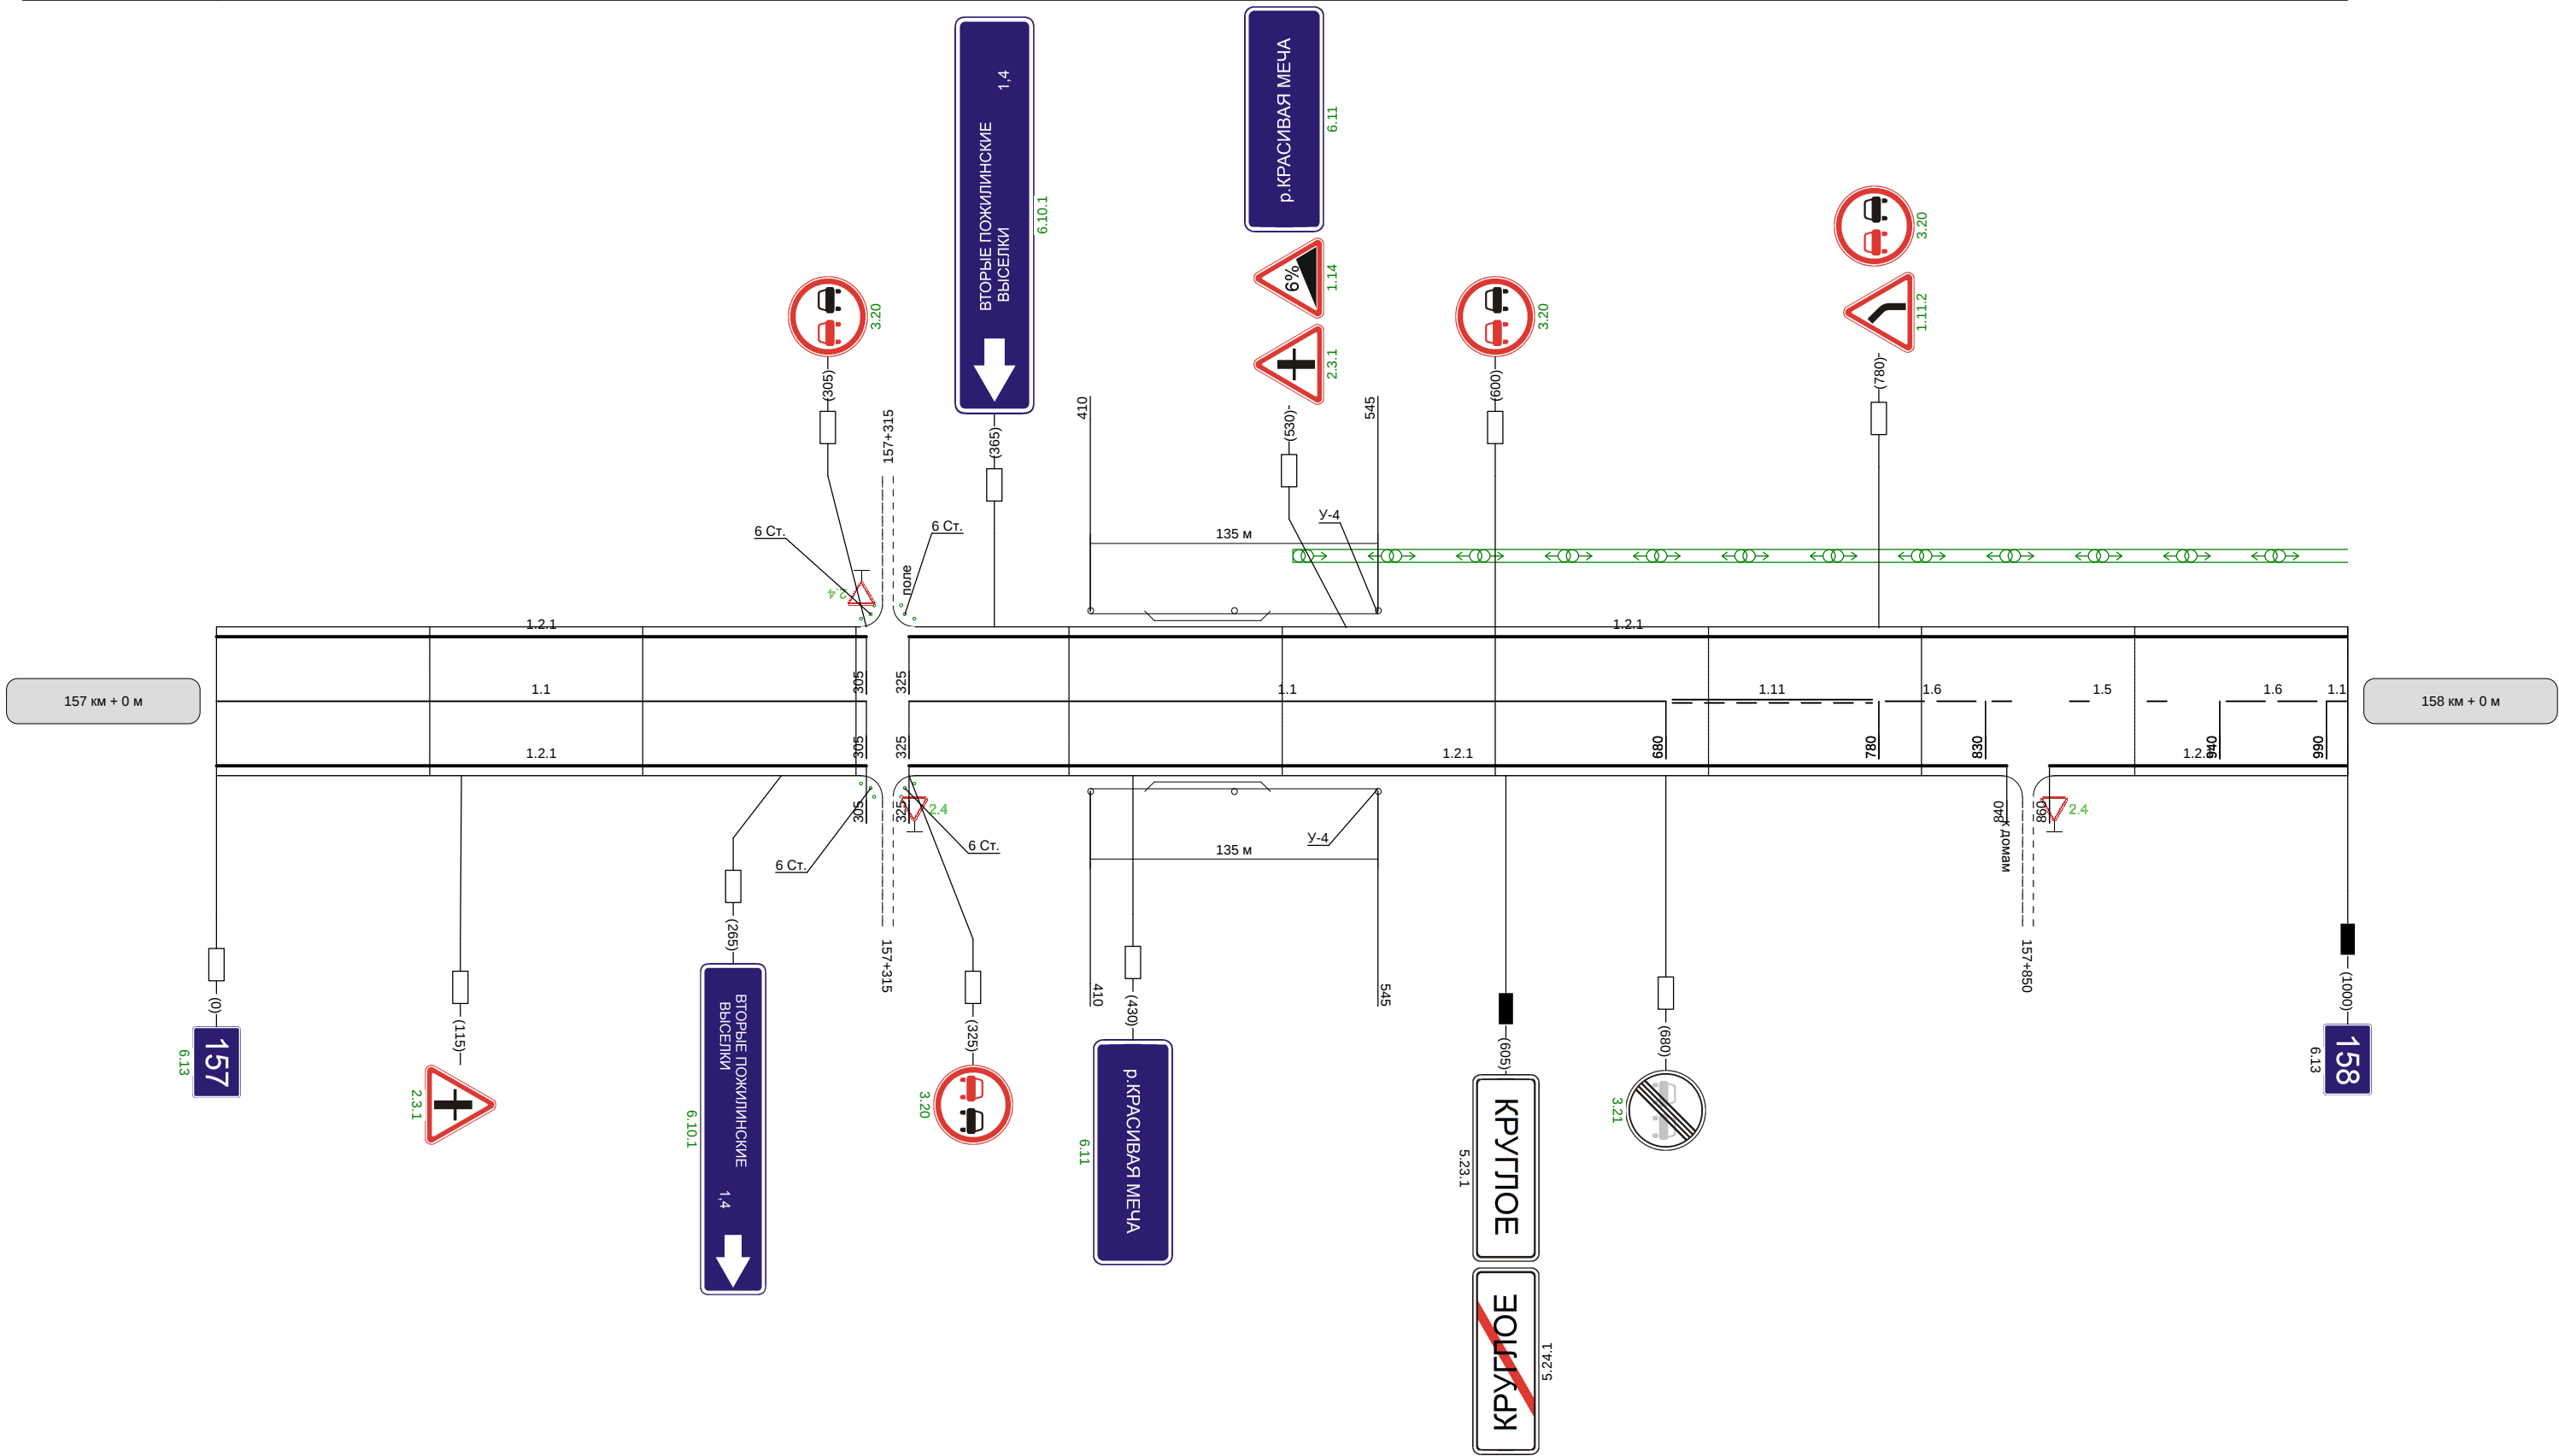

Видимость автомобиля
в прямом направлении

Наименование автодороги (административный район)	Автодорога Орел-Ефремов (Ефремовский р-он)					
Элементы дороги в продольном профиле	28 28 11 2 R=9866R=5376					
Элементы дороги в плане	790 R=77 a=60 915					
Видимость автомобиля в обратном направлении		300	250	250	300	


Разметка на участке:
1.1 : 650 м
1.2.1 : 1980 м
1.6 : 100 м
1.7 : 20 м
1.11 : 230 м

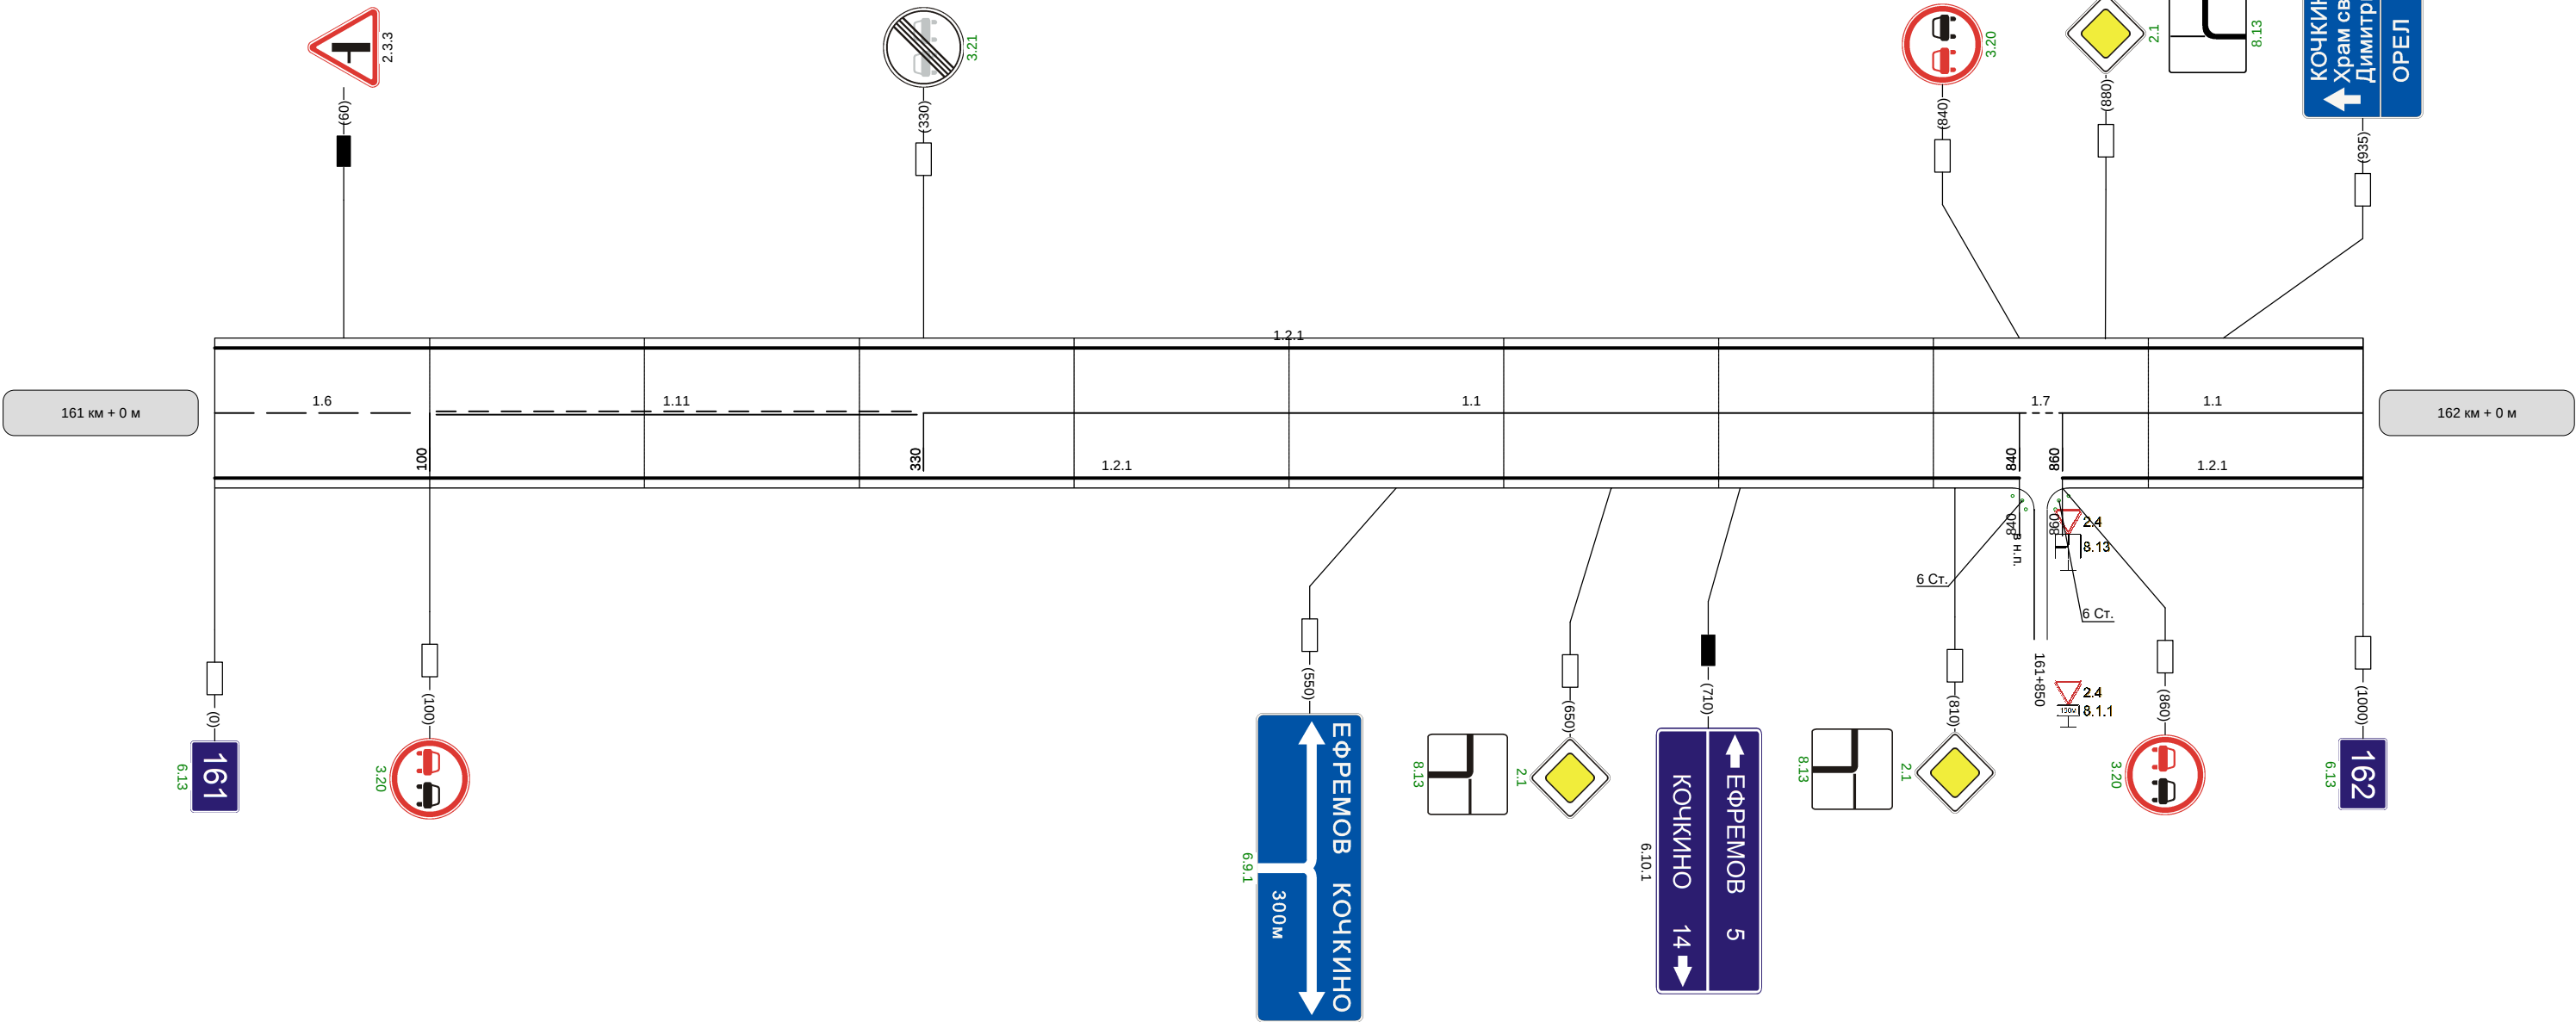

Видимость автомобиля в прямом направлении		300	300	300	300	
--	--	-----	-----	-----	-----	--

Наименование автодороги (административный район)	Автодорога Орел-Ефремов (Ефремовский р-он)		
Элементы дороги в продольном профиле	18	18	14
Элементы дороги в плане	R=5495 110R=110 a=39180		
Видимость автомобиля в обратном направлении			

Разметка на участке:
1.1 : 150 м
1.2.1 : 300 м

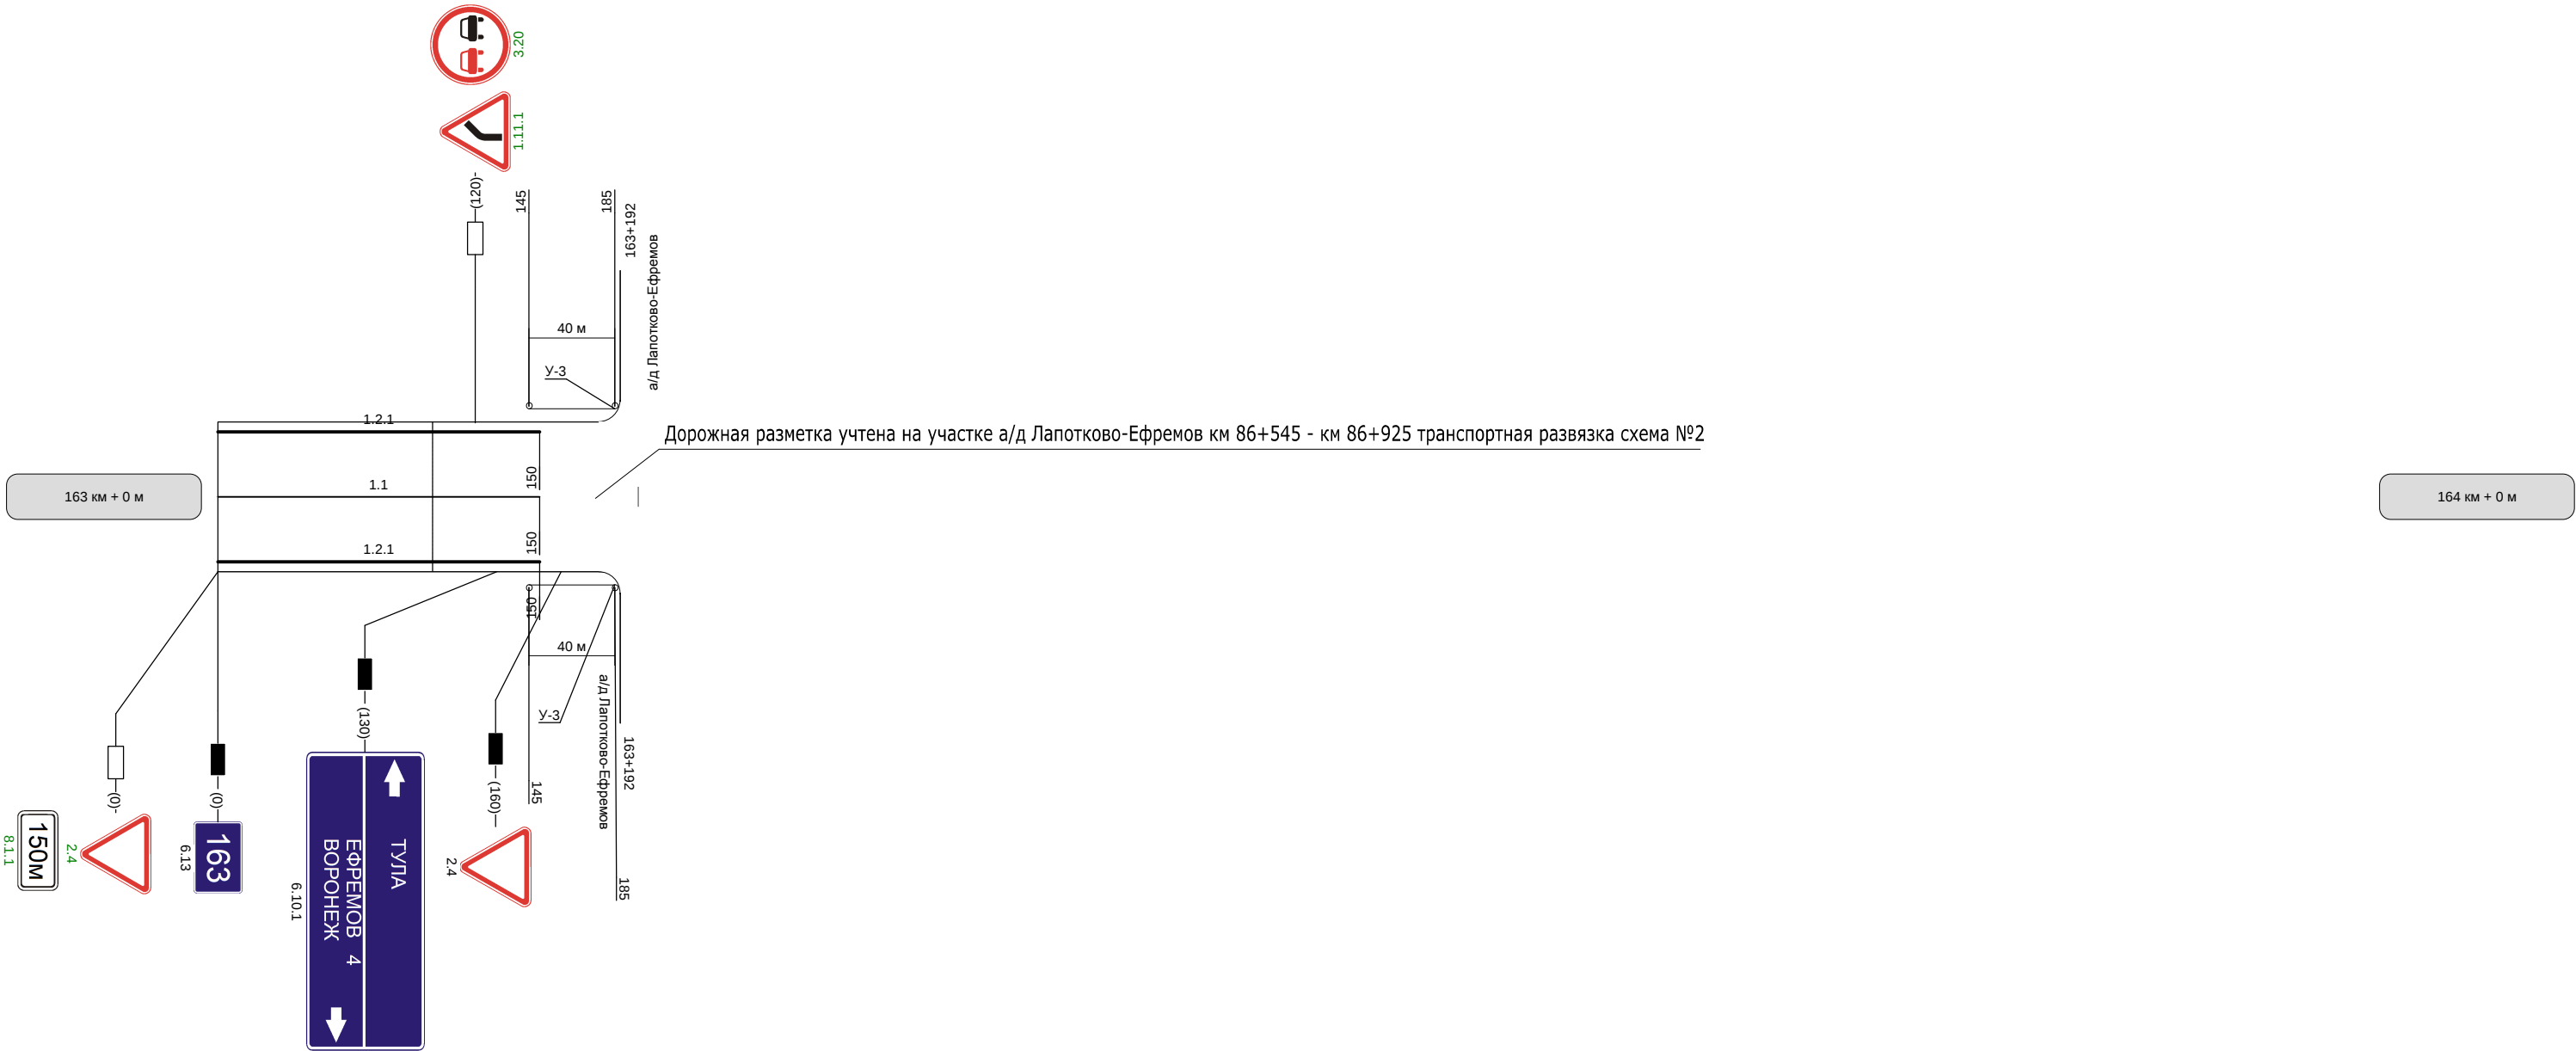

Видимость автомобиля в прямом направлении	
--	--