Наименование автодороги (административный район)	Автодорога Рязань-Ряжск-Александр Невский-Данков-Ефремов-автоподъезд к населенному пункту Красино
Элементы дороги в продольном профиле	2; 2; R=7186; 55; 13; R=6279; 3; 24
Элементы дороги в плане	R=584 a=15; 154; 745; R=197 a=30; 830; 874; R=65 a=50; 969
Видимость автомобиля в обратном направлении	

Разметка на участке
1.1 : 870 м

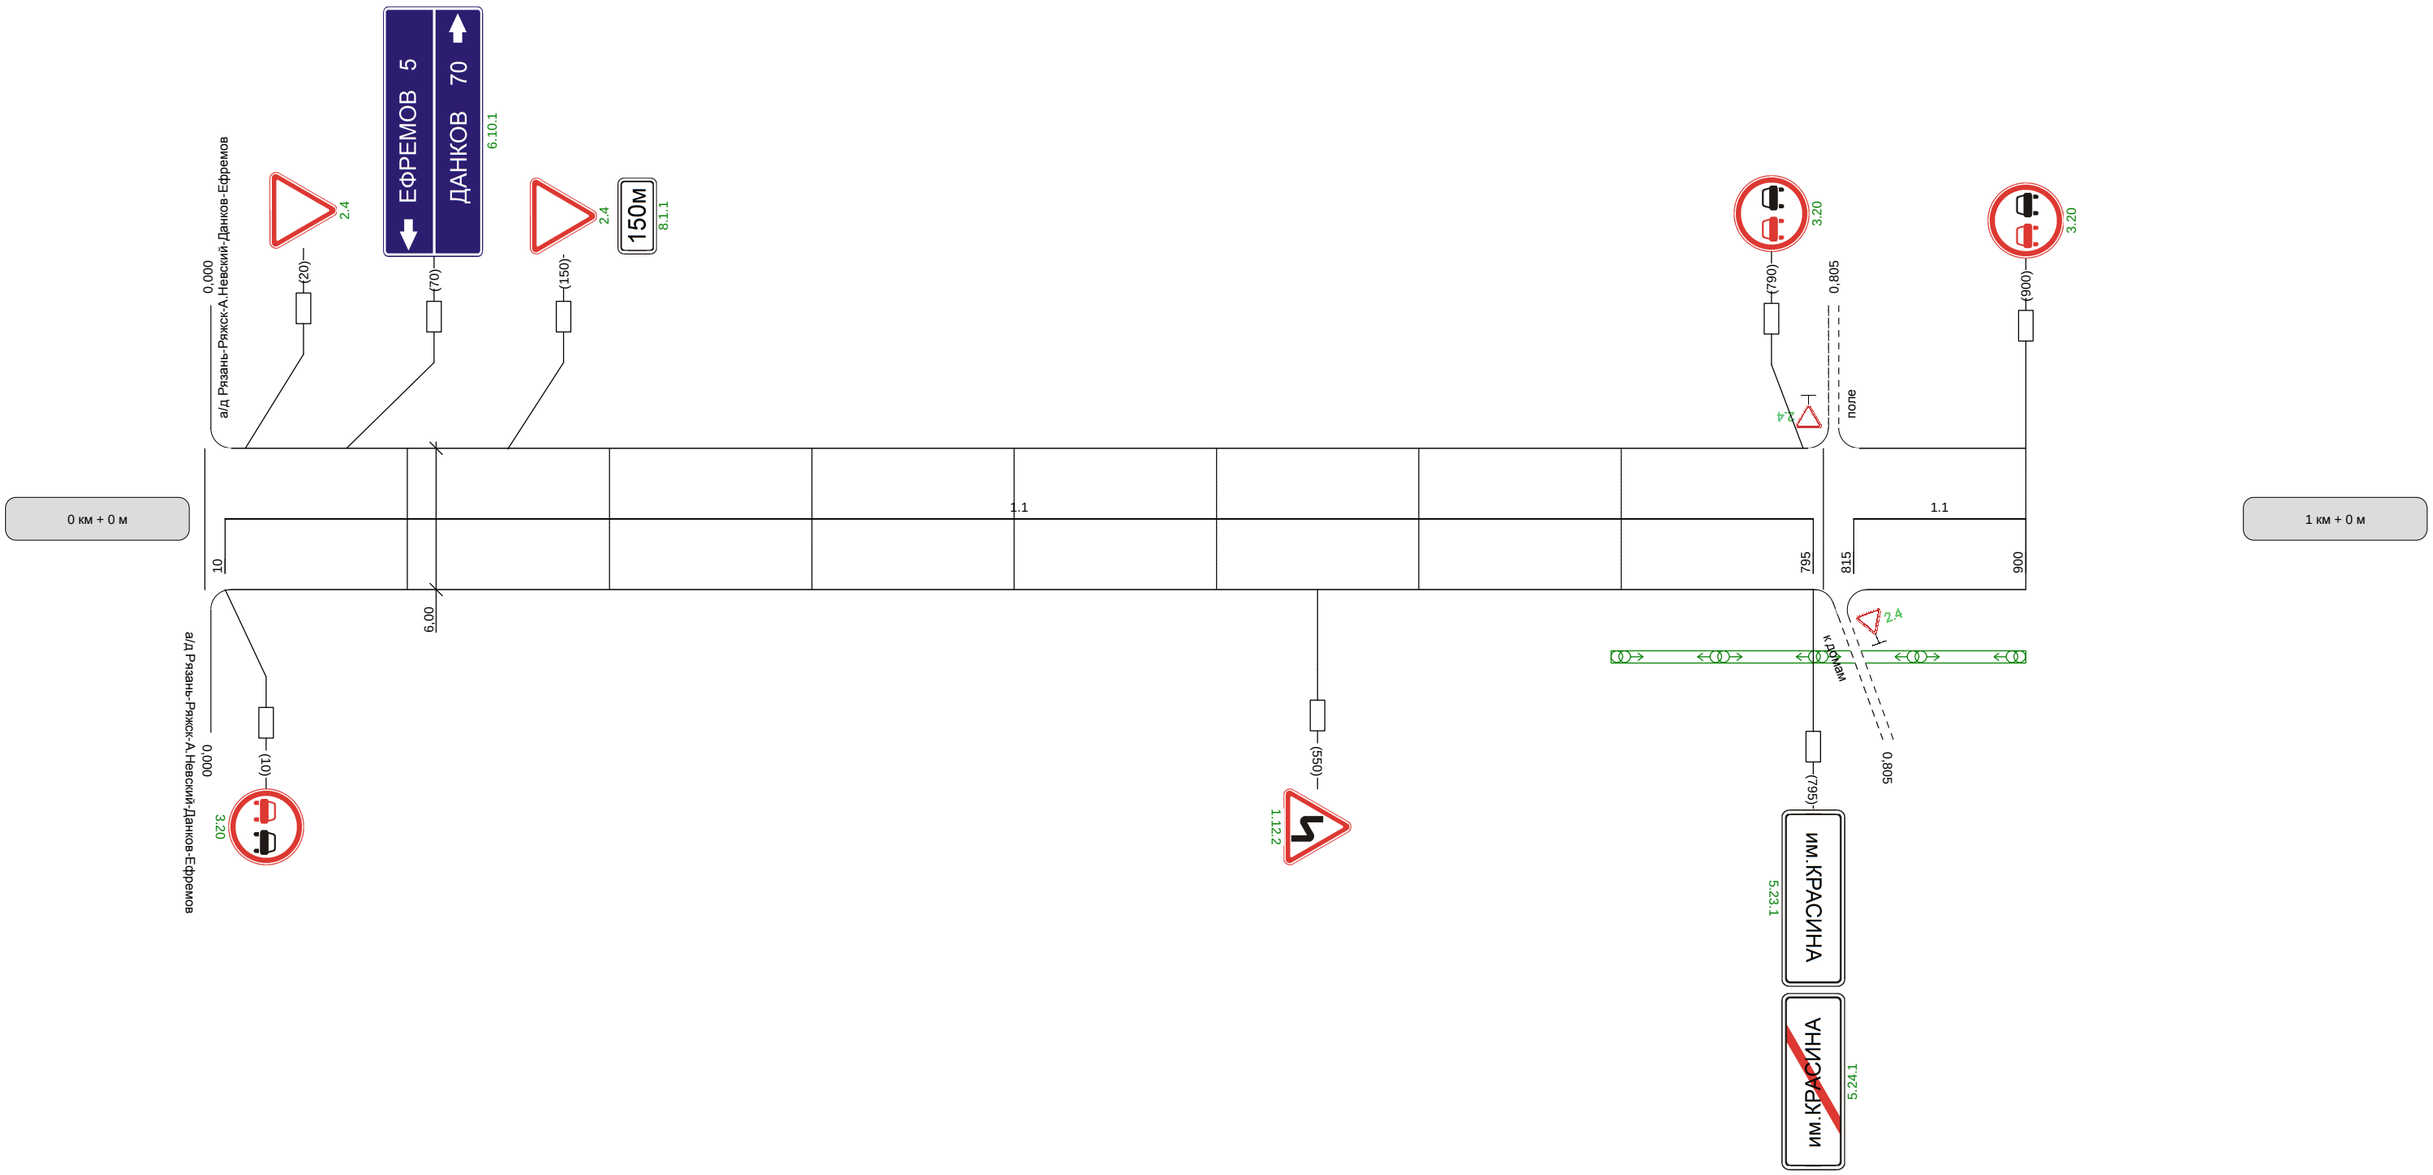

Видимость автомобиля в прямом направлении	300	300	250	250	200	