


Наименование автодороги (административный район)	Алексин-Заокский (Заокский р-н)											
Элементы дороги в продольном профиле												
Элементы дороги в плане												
Видимость автомобиля в обратном направлении		300	300	300					300	300	300	


Разметка на участке:
1:1 : 980 м

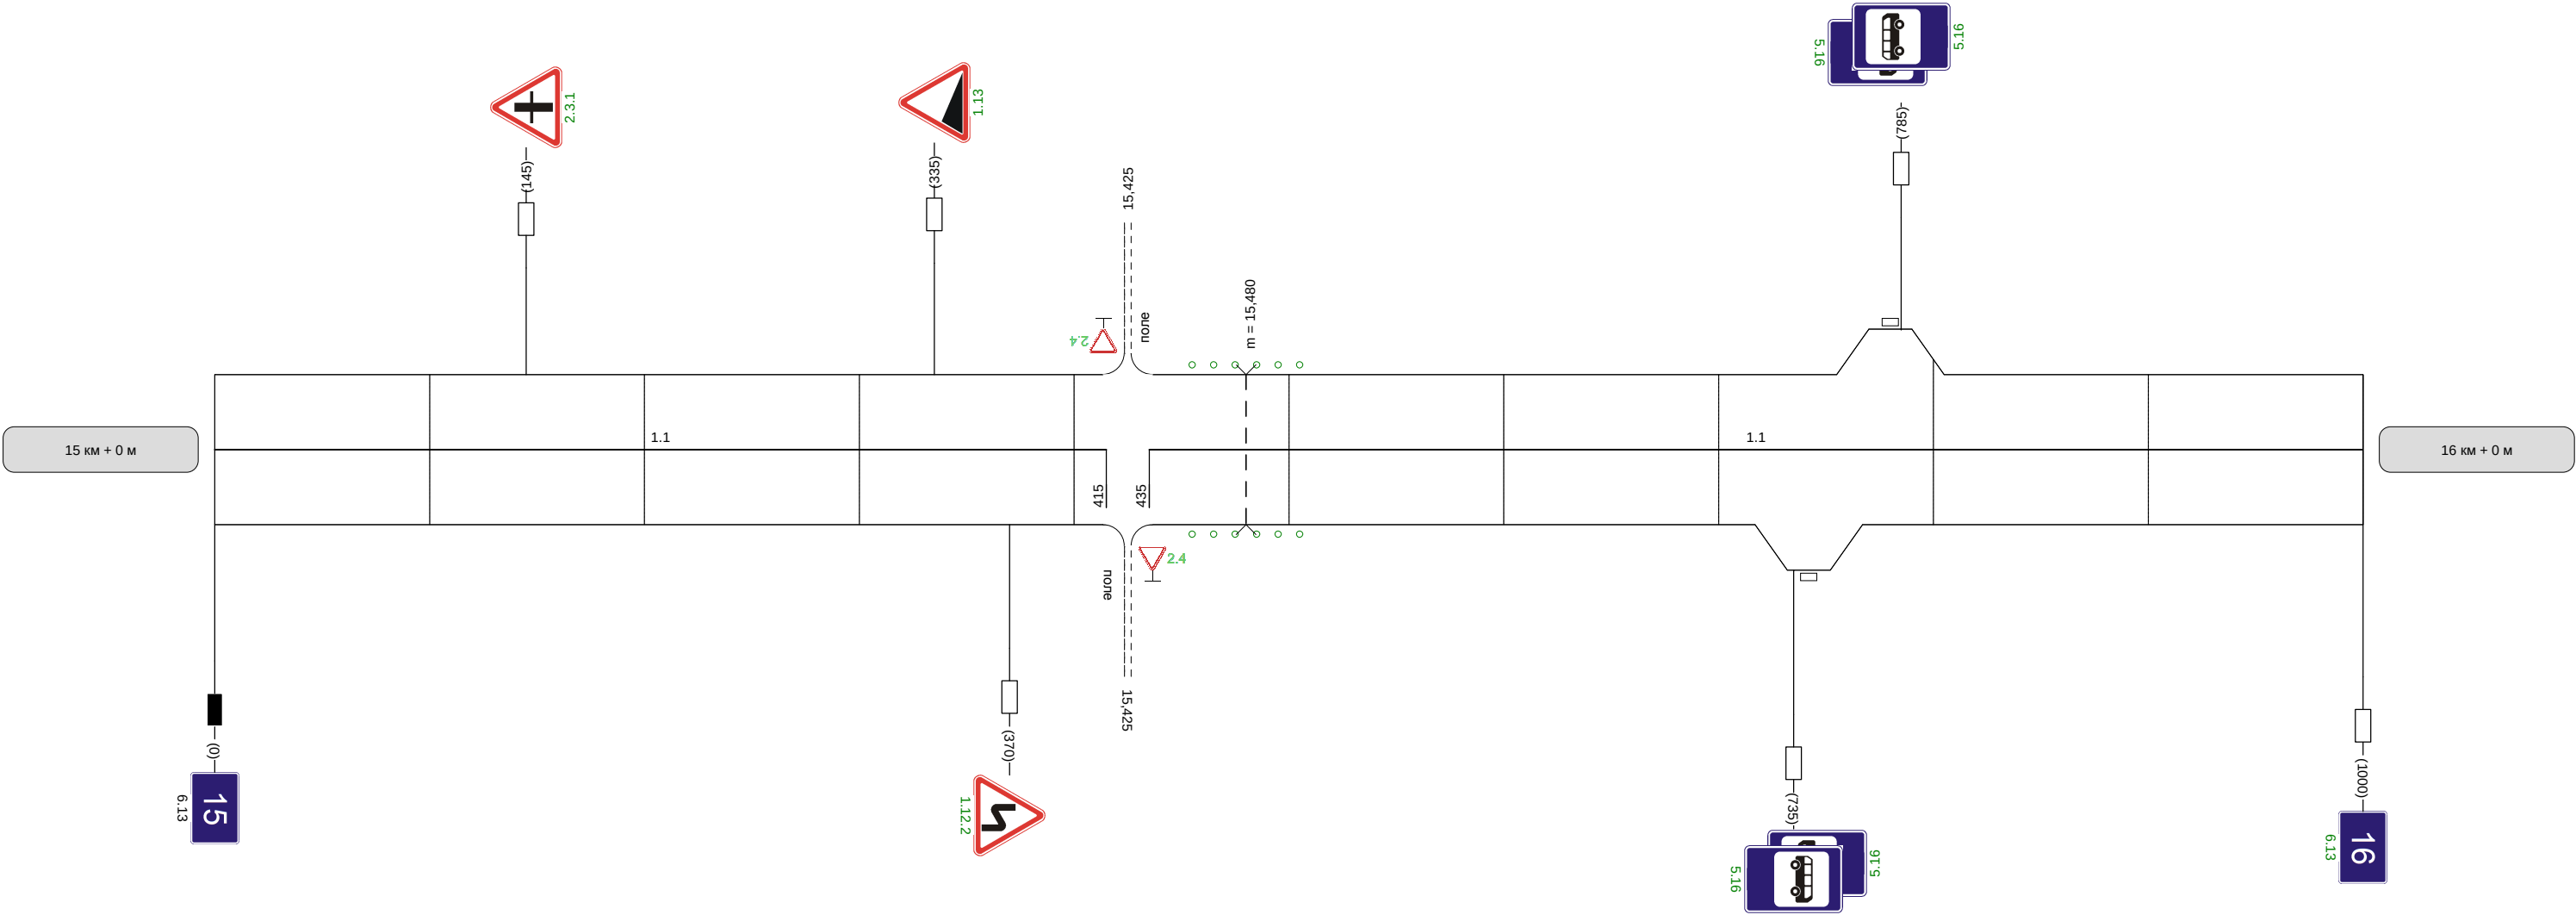

Видимость автомобиля в прямом направлении	250	300	300	300	
--	-----	-----	-----	-----	--

Наименование автодороги (административный район)	Алексин-Заокский (Заокский р-н)	
Элементы дороги в продольном профиле		
Элементы дороги в плане	R=415 a=17	65
Видимость автомобиля в обратном направлении		


Разметка на участке:
1.1 : 325 м
1.5 : 115 м
1.6 : 220 м
1.11 : 270 м

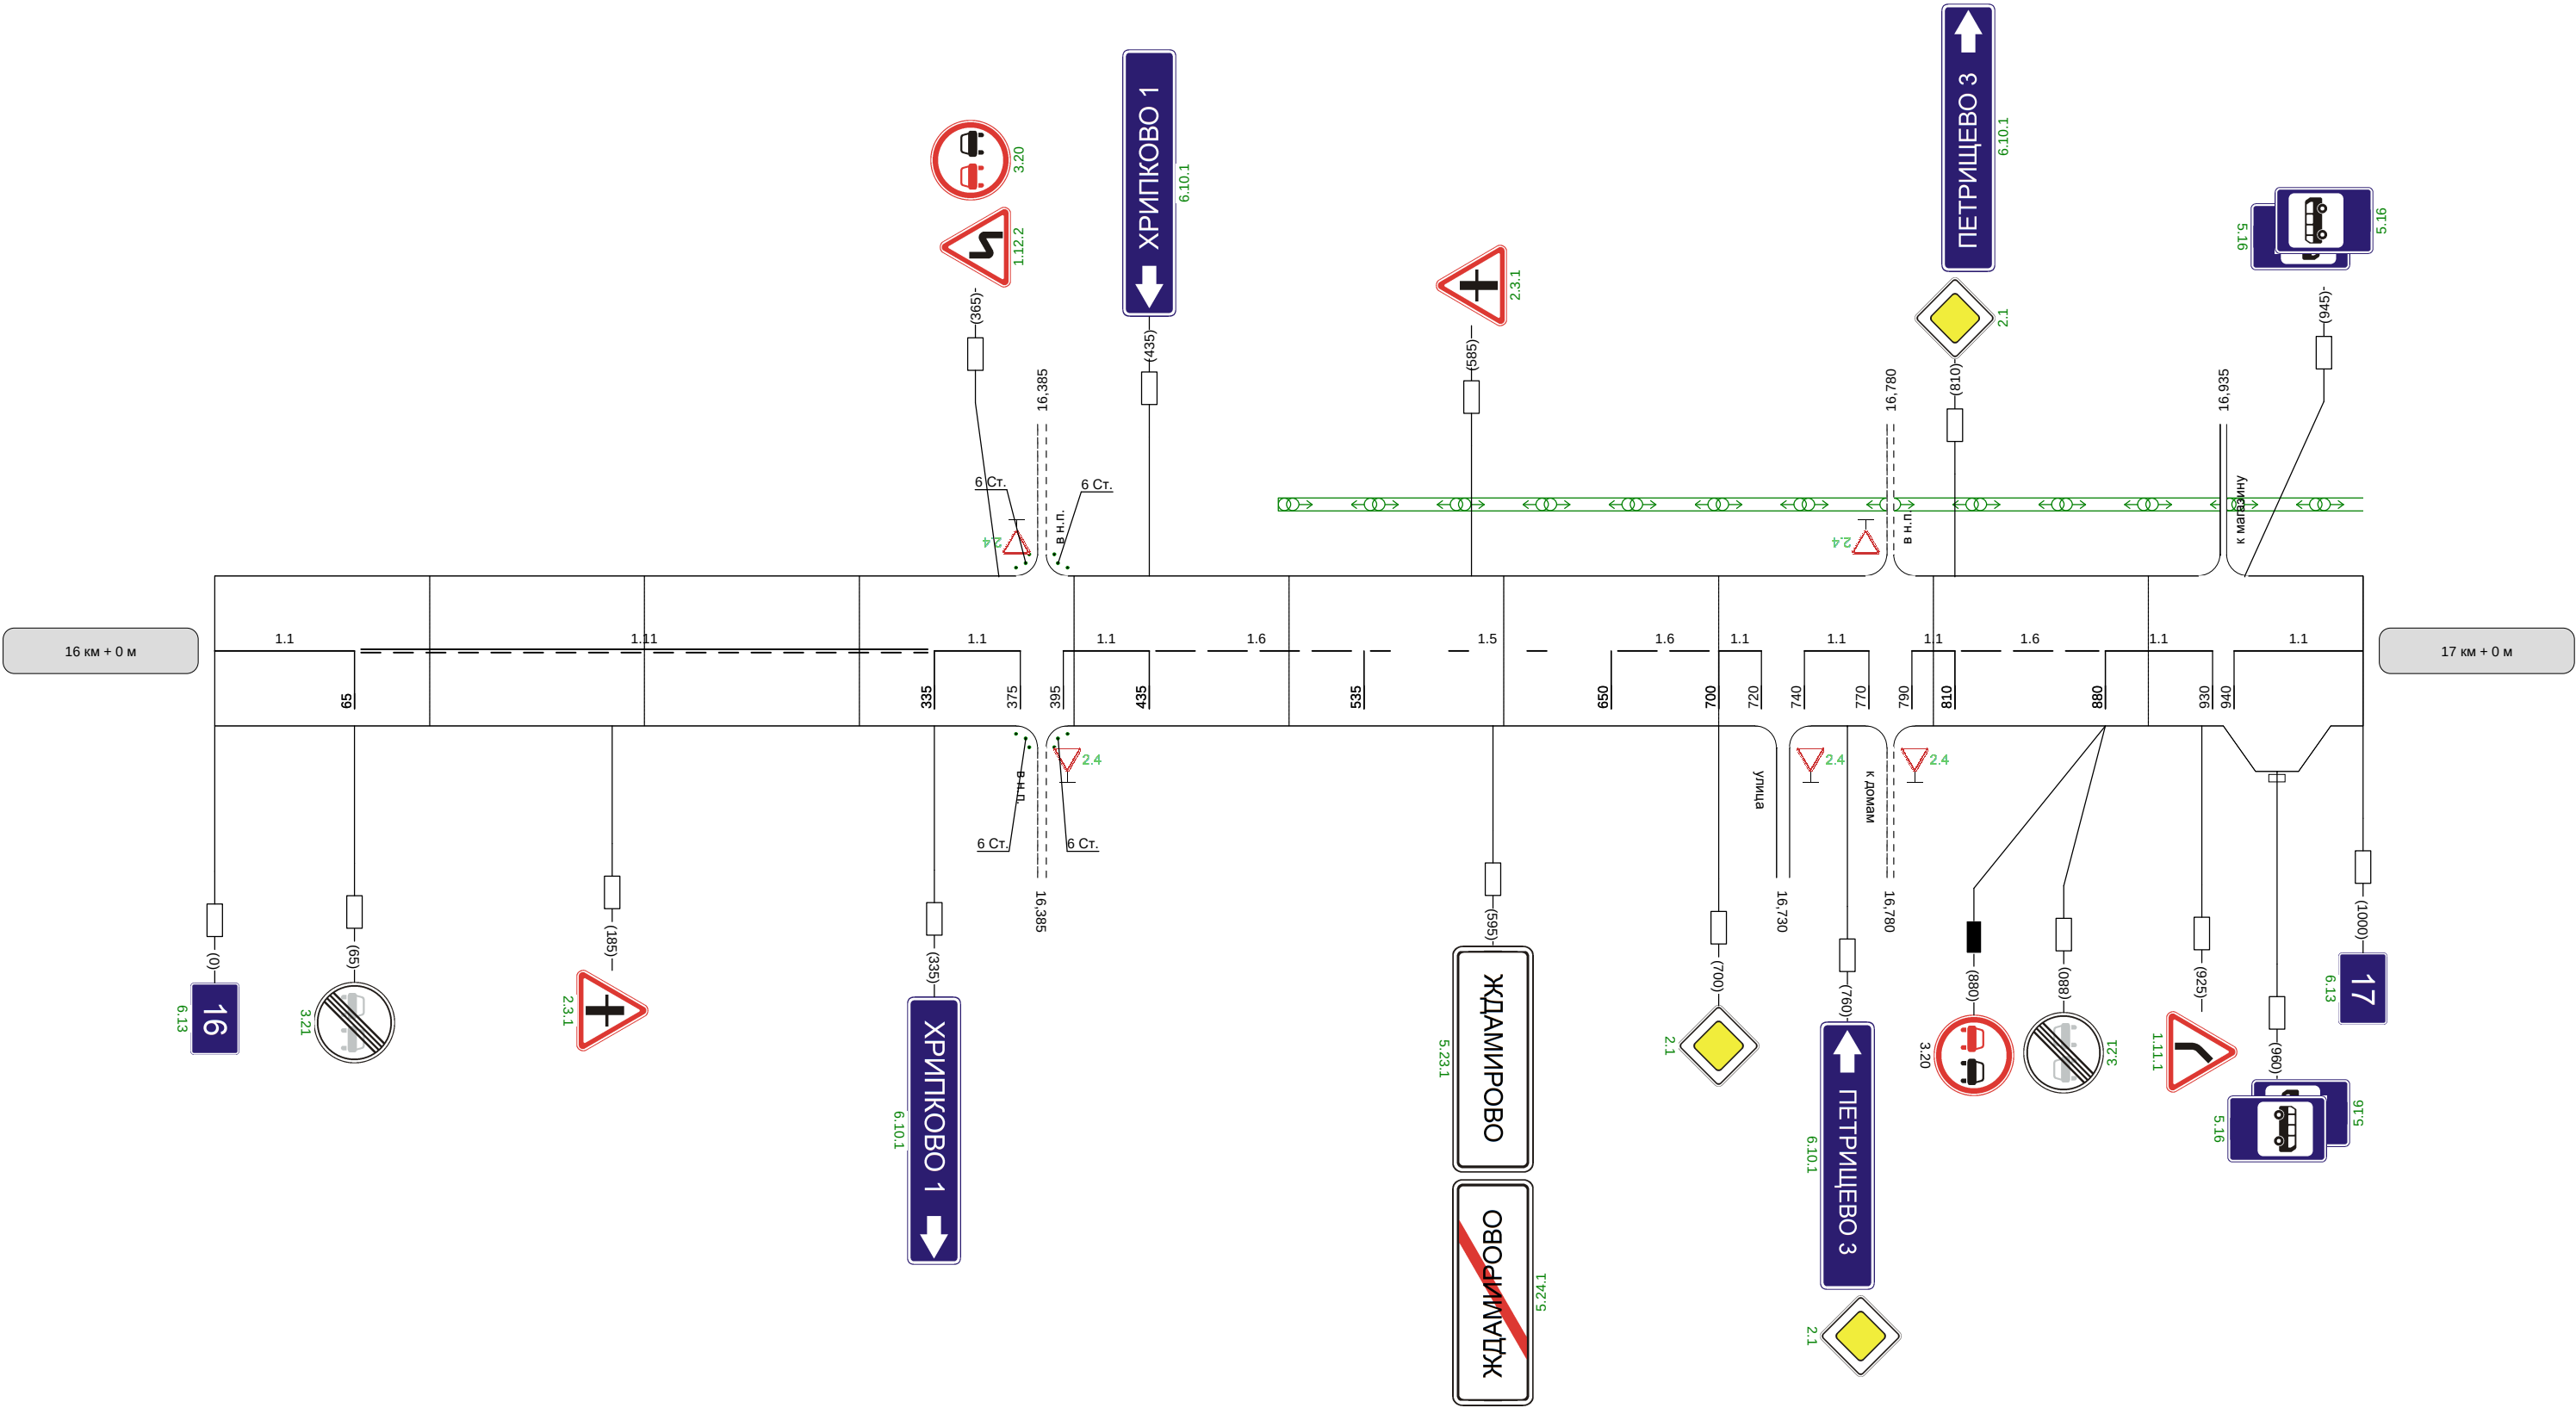

Видимость автомобиля в прямом направлении		
--	--	--

Наименование автодороги (административный район)	Алексин-Заокский (Заокский р-н)												
Элементы дороги в продольном профиле	15 47 47 56 56 25 26												
Элементы дороги в плане	R=7084 R=1749 R=3413 R=12418 R=1221 a=18												
Видимость автомобиля в обратном направлении		250	250	300			200	250	300		300	300	


Разметка на участке:
1:1 : 980 м

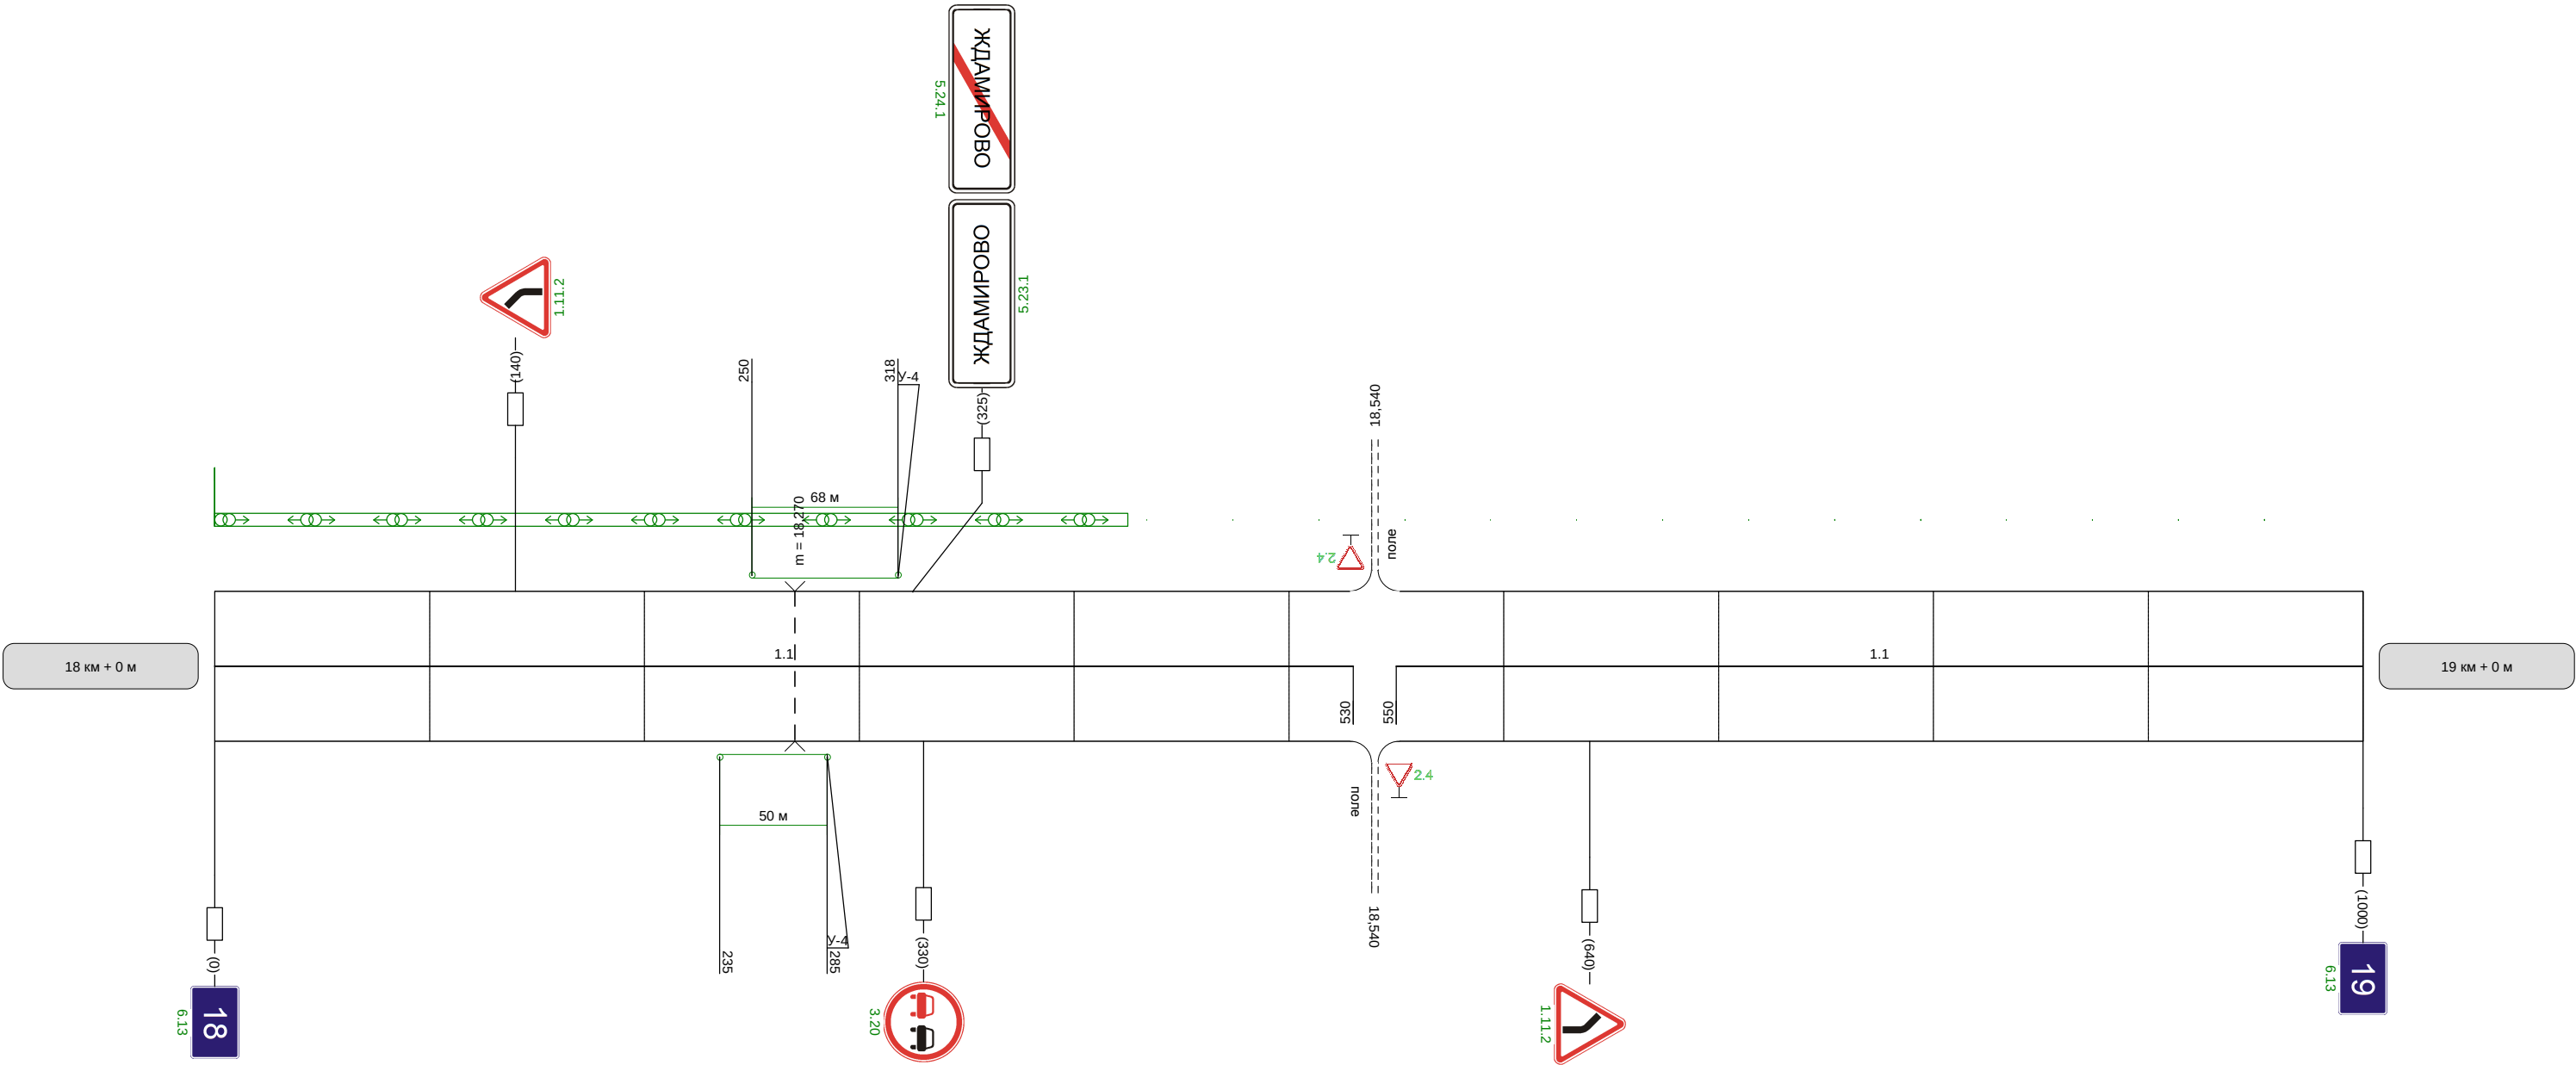

Видимость автомобиля в прямом направлении		250	300	300	300	
--	--	-----	-----	-----	-----	--

Наименование автодороги (административный район)	Алексин-Заокский (Заокский р-н)		
Элементы дороги в продольном профиле			
Элементы дороги в плане	R=1221 a=18	155	
Видимость автомобиля в обратном направлении			


Разметка на участке:
1.1 : 155 м
1.5 : 405 м
1.6 : 200 м
1.11 : 240 м

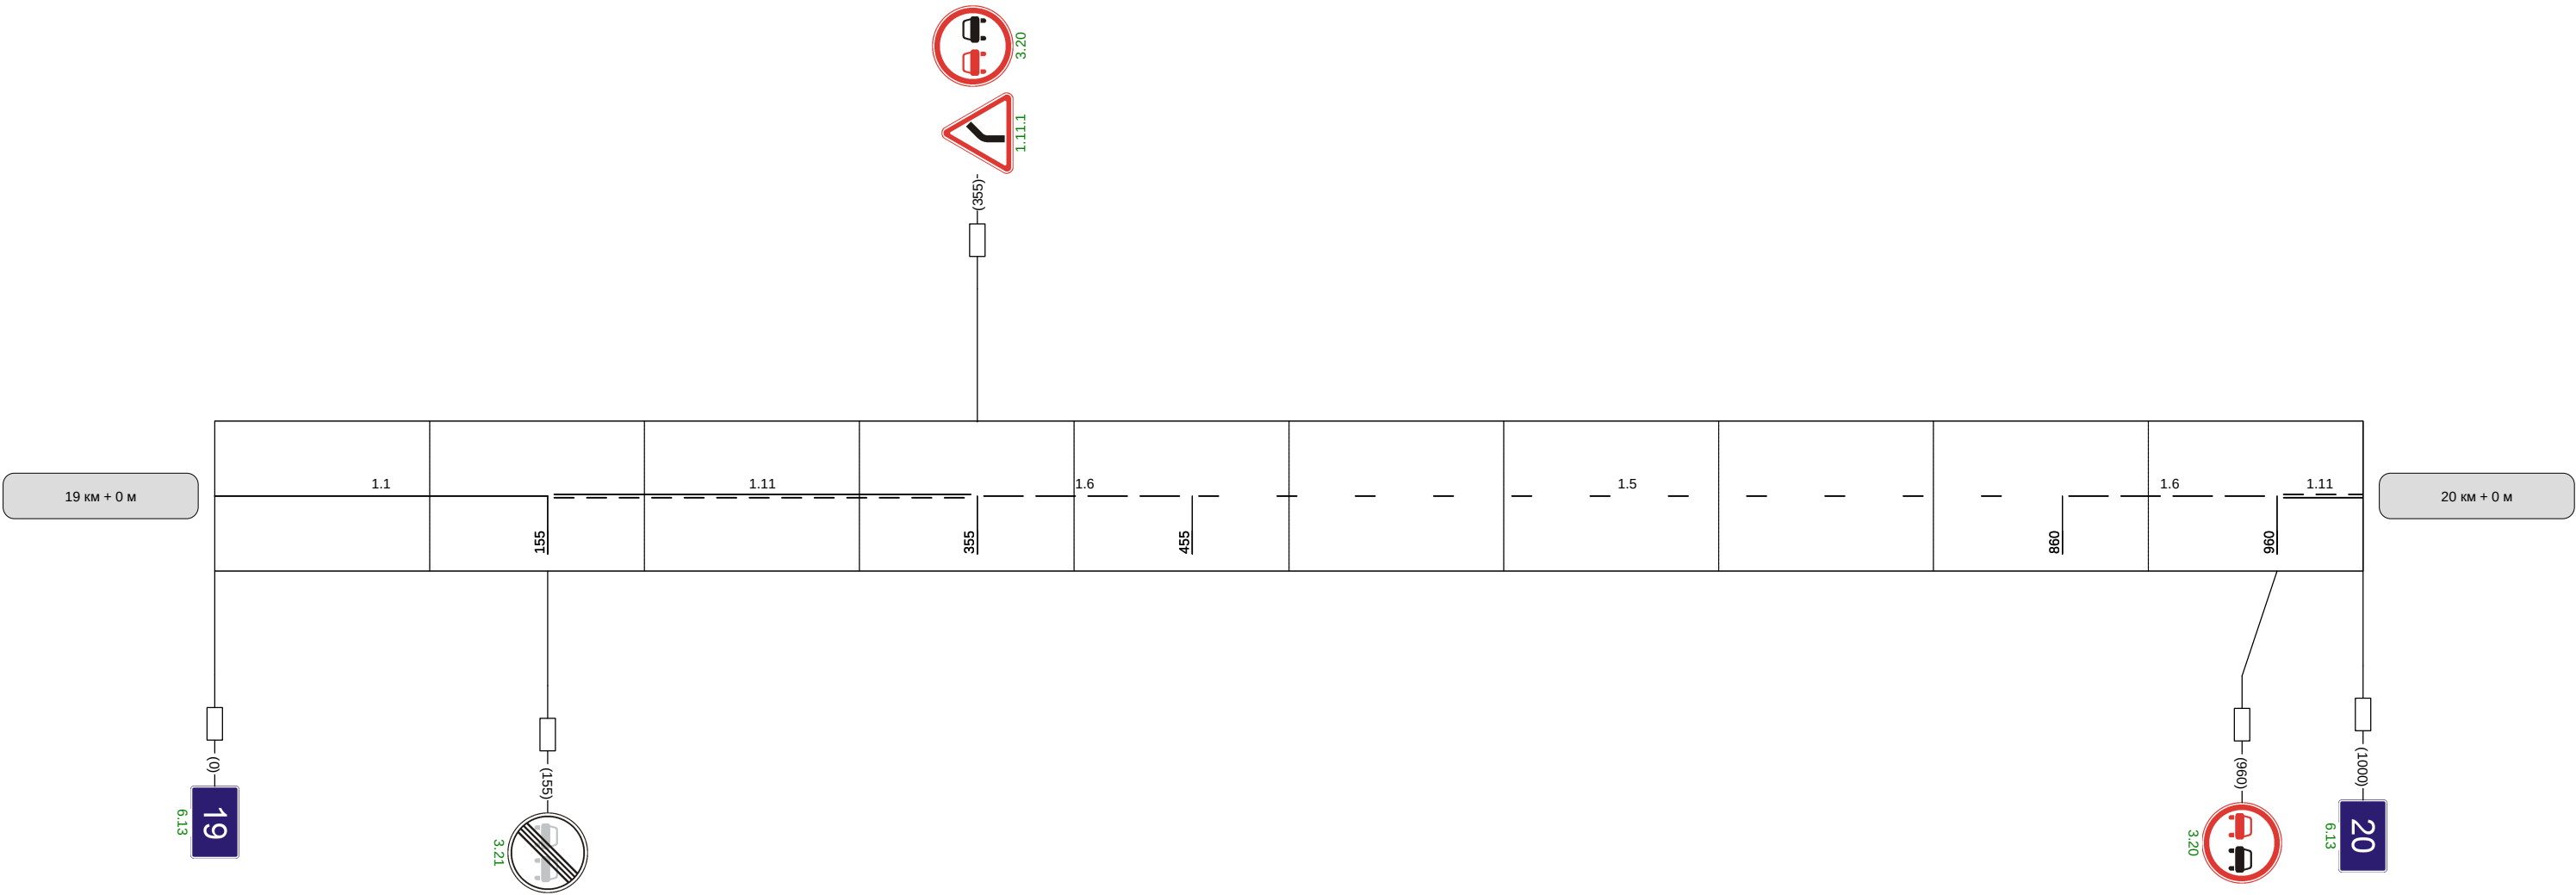

Видимость автомобиля в прямом направлении	
--	--

Наименование автодороги (административный район)	Алексин-Заокский (Заокский р-н)					
Элементы дороги в продольном профиле						
Элементы дороги в плане						
Видимость автомобиля в обратном направлении		300	250	250	300	


Разметка на участке:
1:1 : 980 м

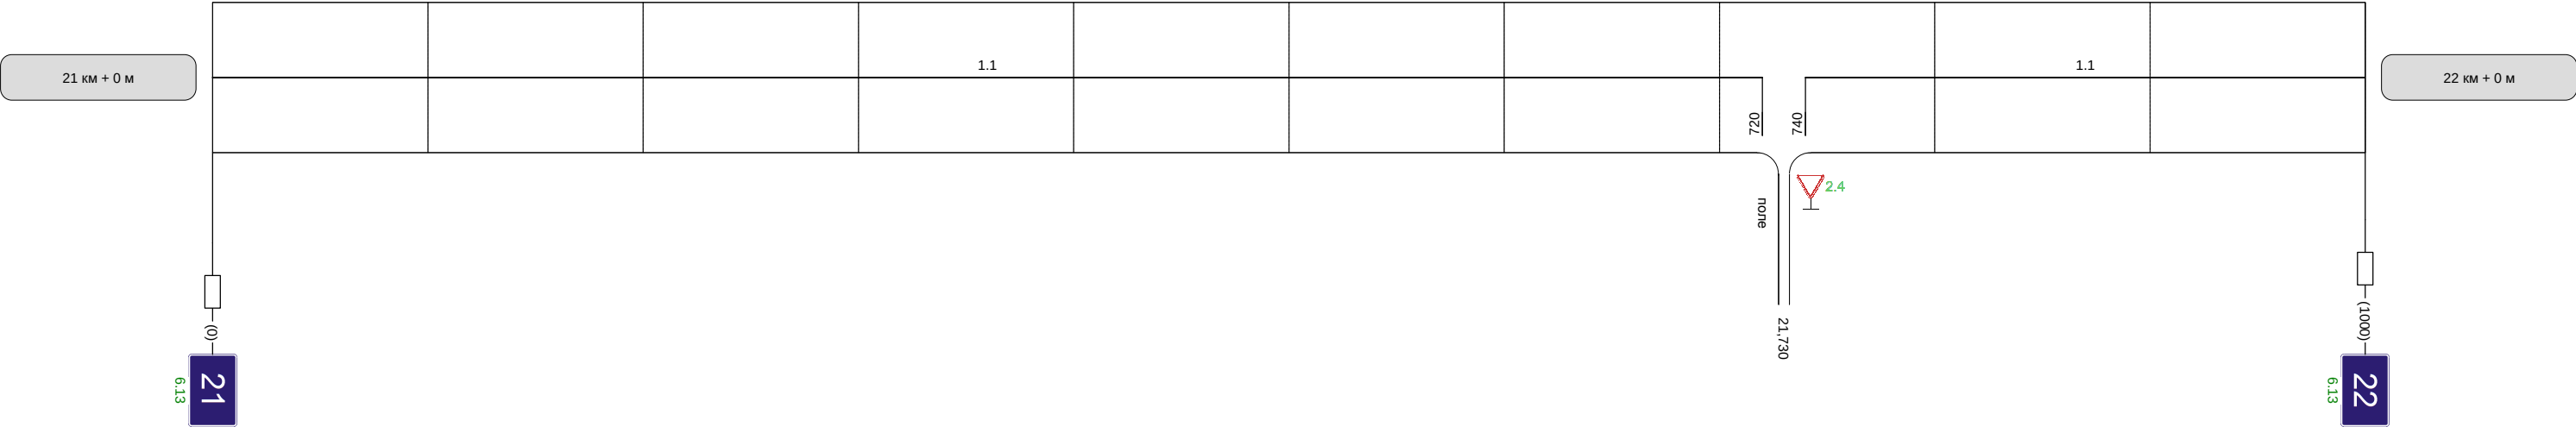

Видимость автомобиля в прямом направлении	300	300	250	300	
--	-----	-----	-----	-----	--

Наименование автодороги (административный район)	Алексин-Заокский (Заокский р-н)		
Элементы дороги в продольном профиле			
Элементы дороги в плане	R=889 a=18	205	R=301 a=16
Видимость автомобиля в обратном направлении			


Разметка на участке:
1.1 : 340 м
1.6 : 215 м
1.11 : 445 м

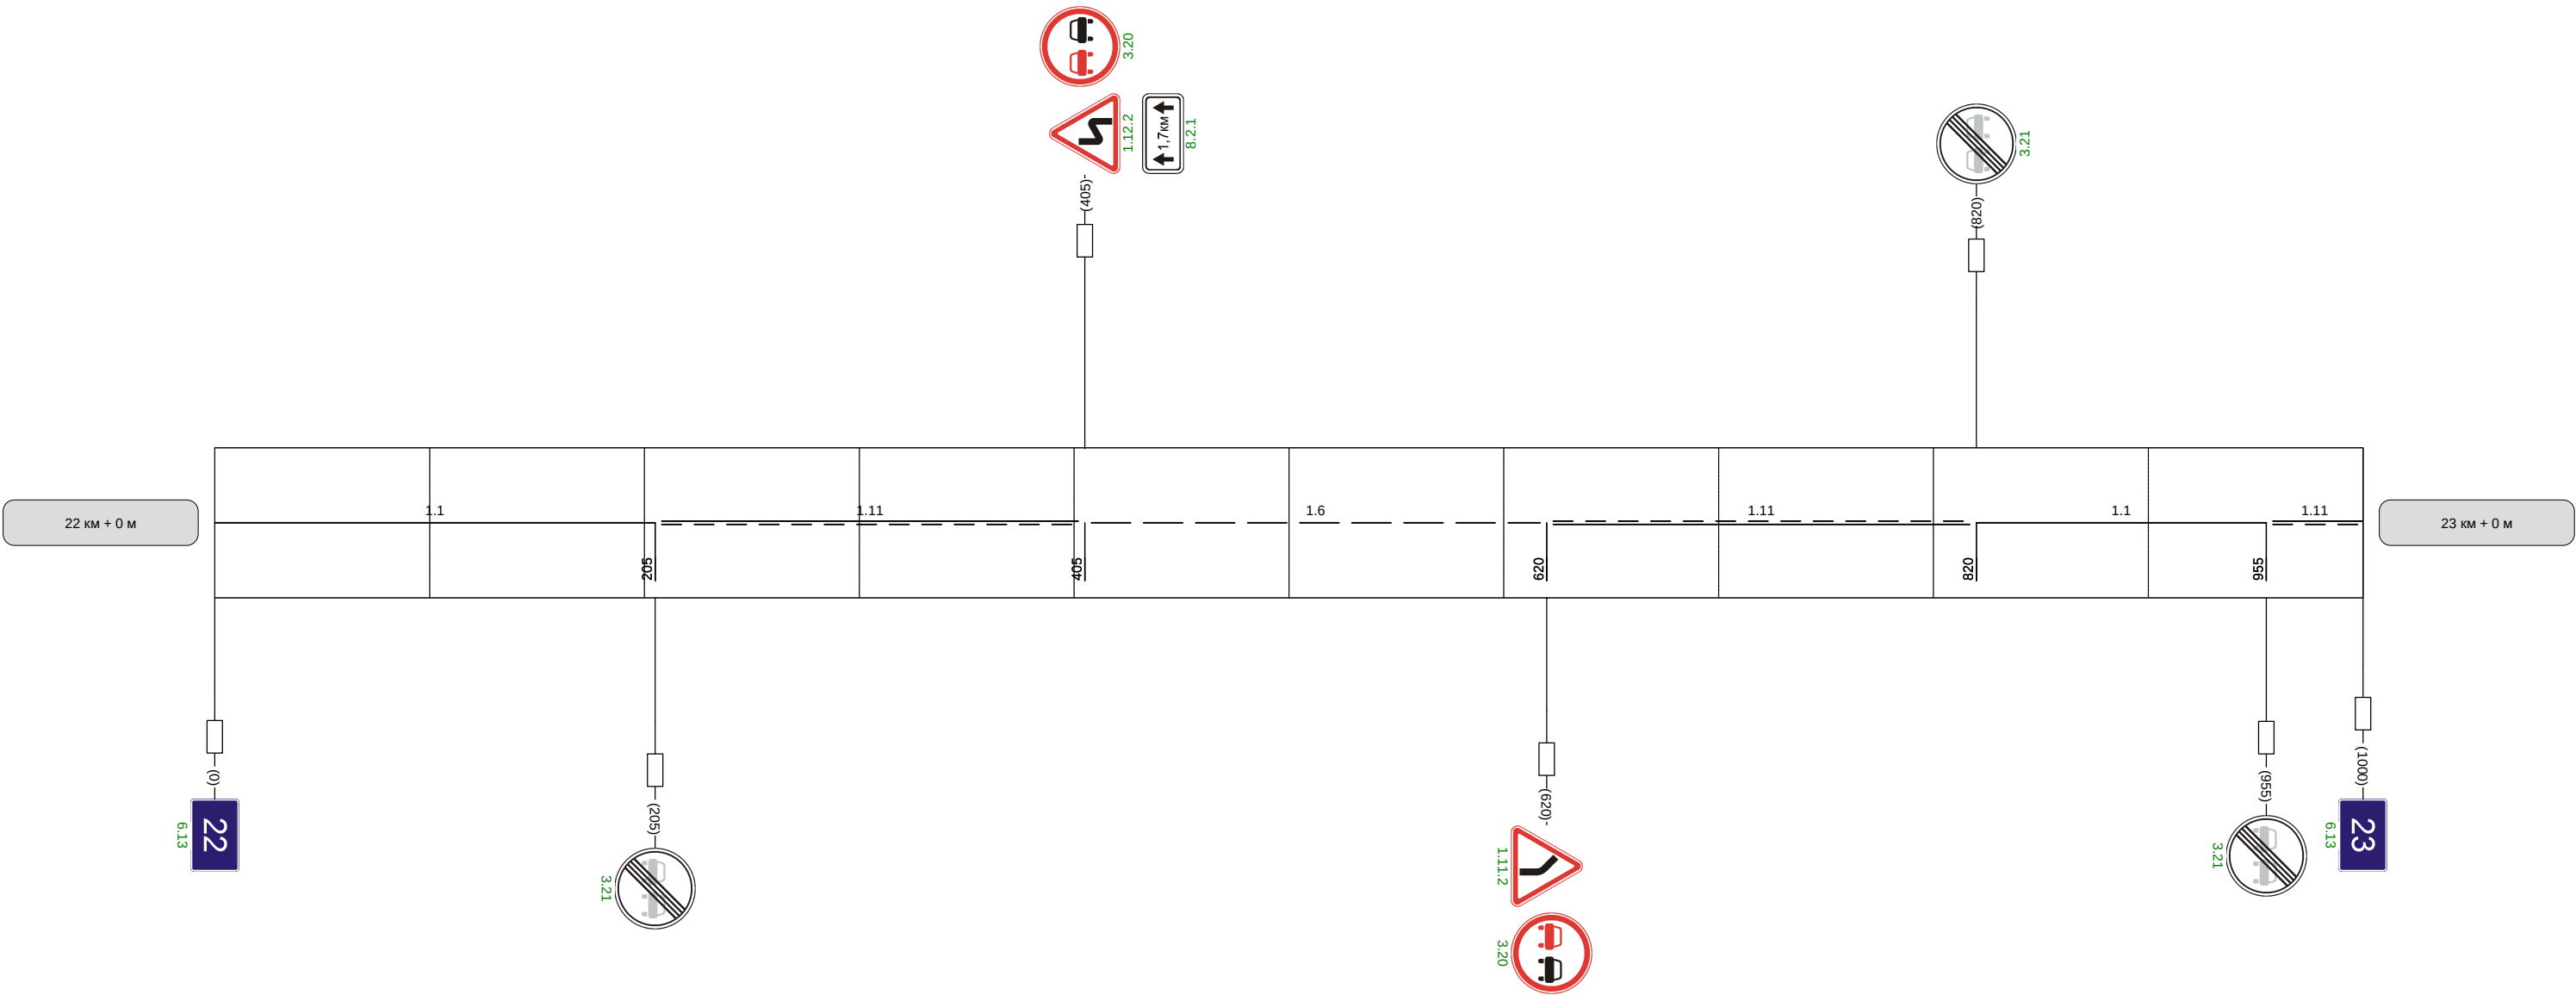



Видимость автомобиля в прямом направлении	
--	--

Наименование автодороги (административный район)	Алексин-Заокский (Заокский р-н)									
Элементы дороги в продольном профиле										
Элементы дороги в плане										
Видимость автомобиля в обратном направлении										


Разметка на участке:
1.1 : 565 м
1.5 : 225 м
1.6 : 150 м
1.14.1 : 6 м

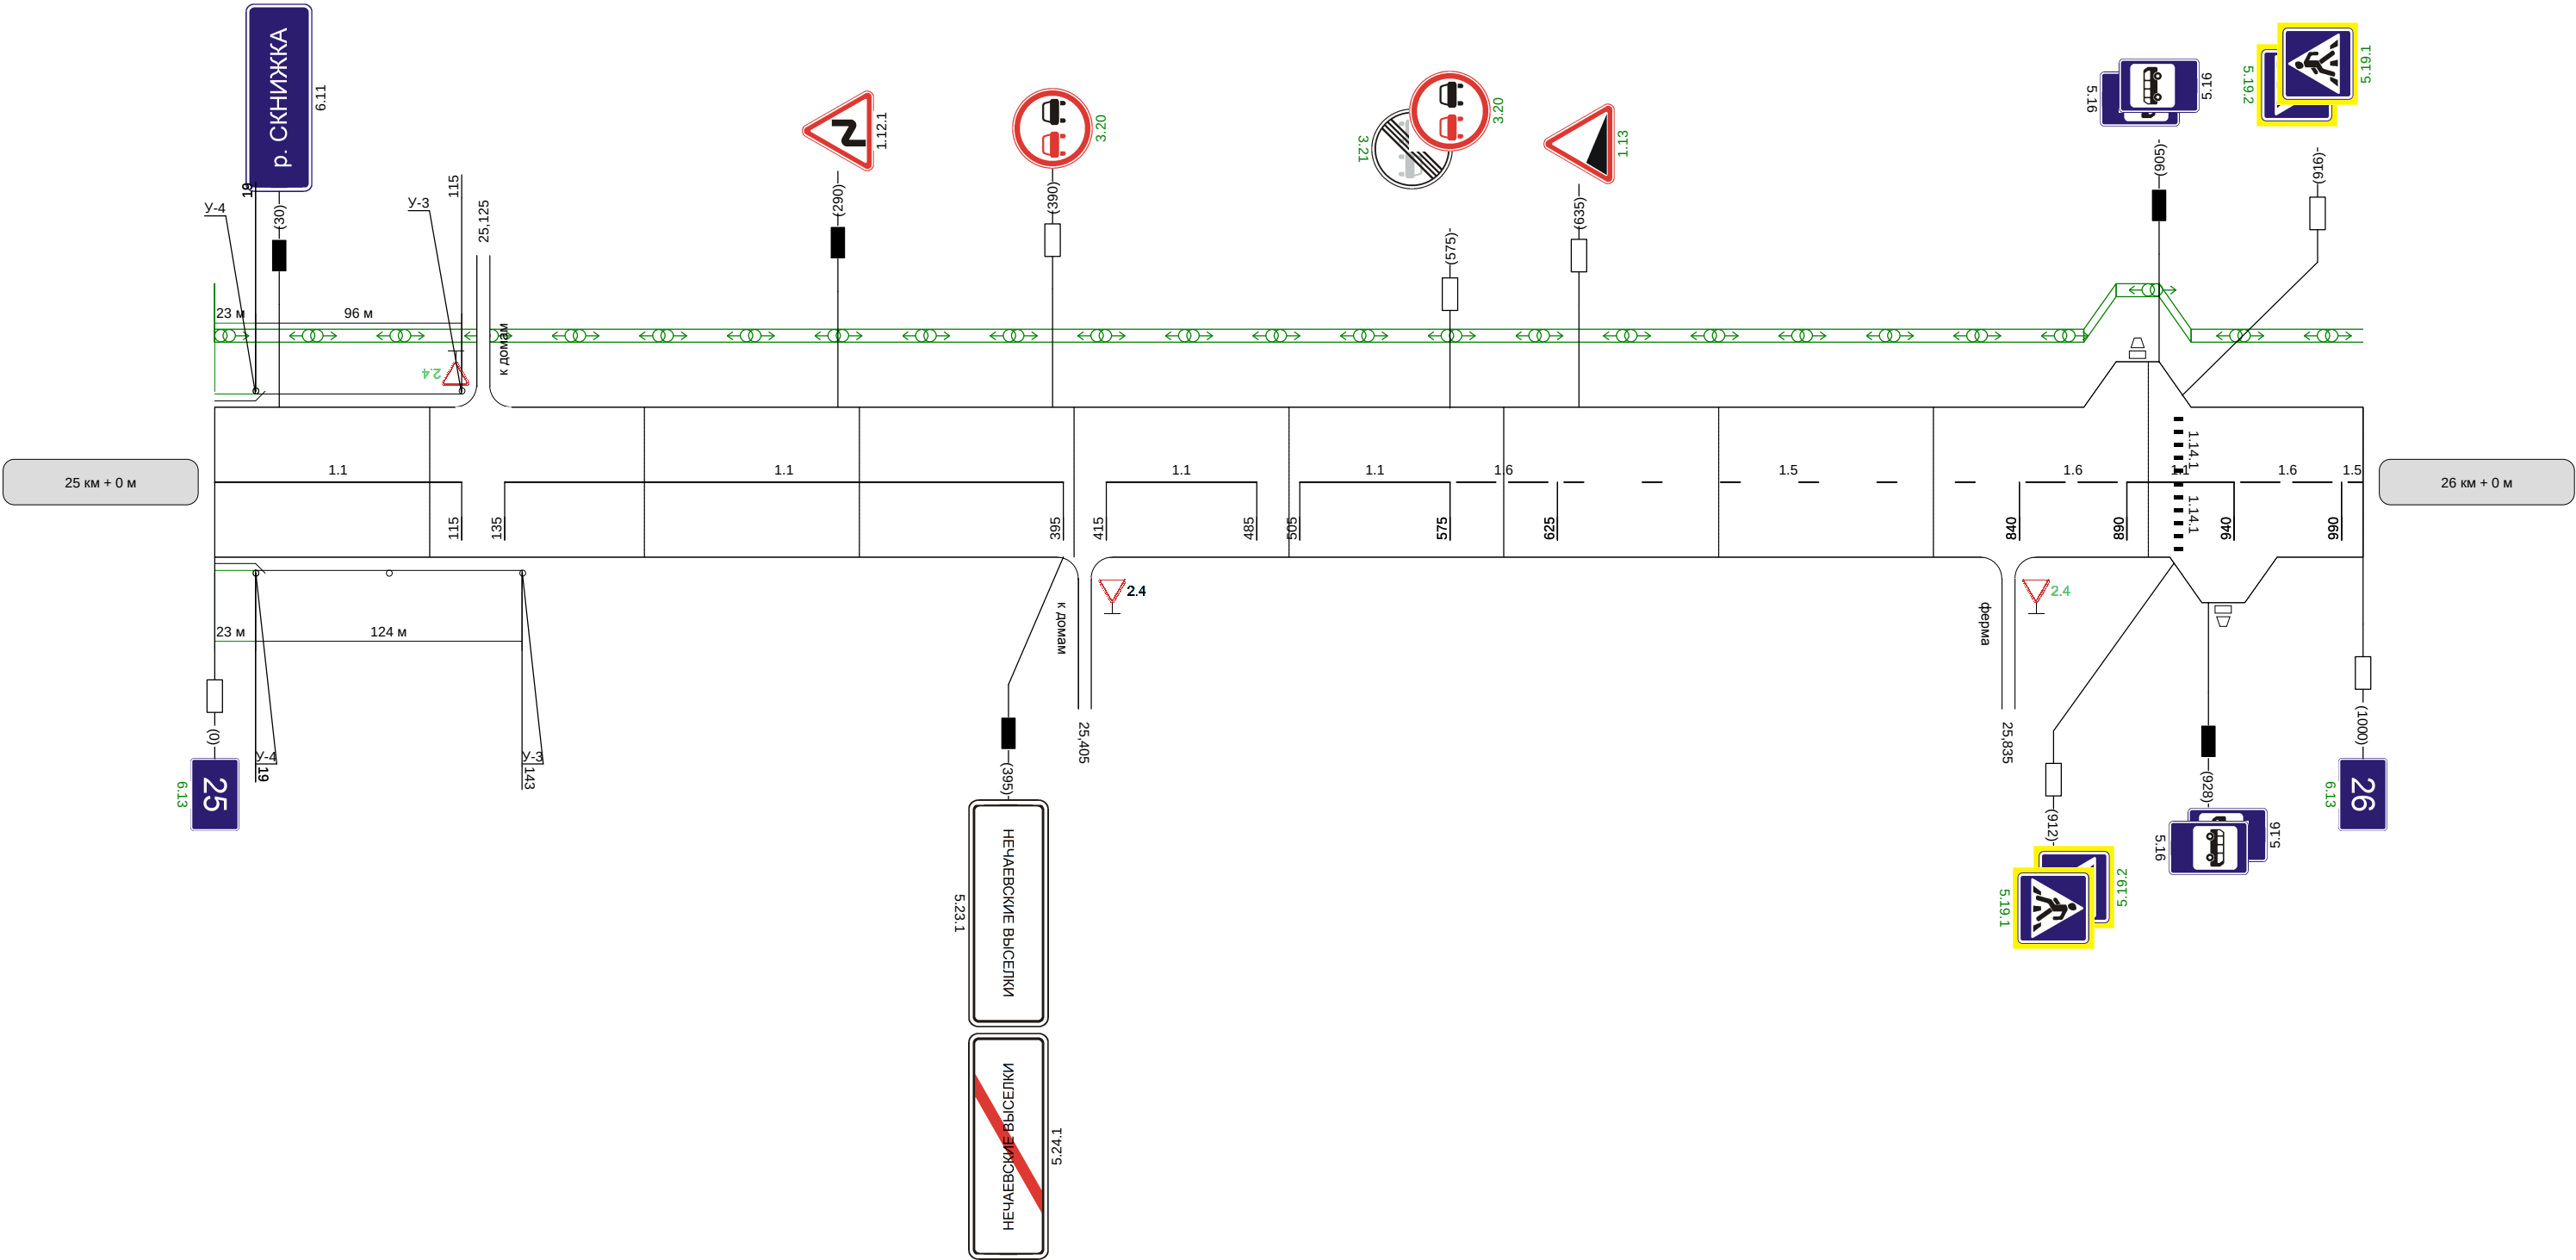

Видимость автомобиля в прямом направлении										
--	--	--	--	--	--	--	--	--	--	--

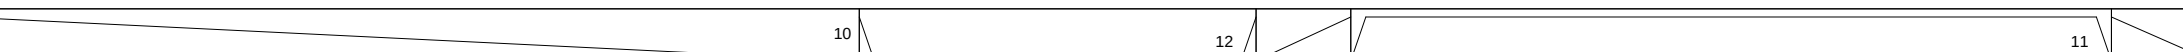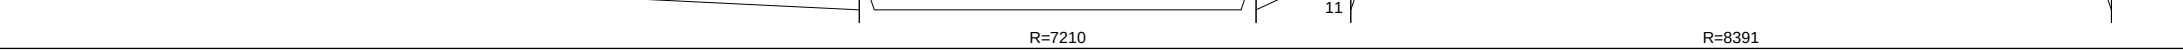Наименование автодороги (административный район)	Алексин-Заокский (Заокский р-н)										
Элементы дороги в продольном профиле											
Элементы дороги в плане											
Видимость автомобиля в обратном направлении	300	300	300					300	300	300	300


Разметка на участке:
1.1 : 740 м
1.6 : 40 м
1.11 : 200 м

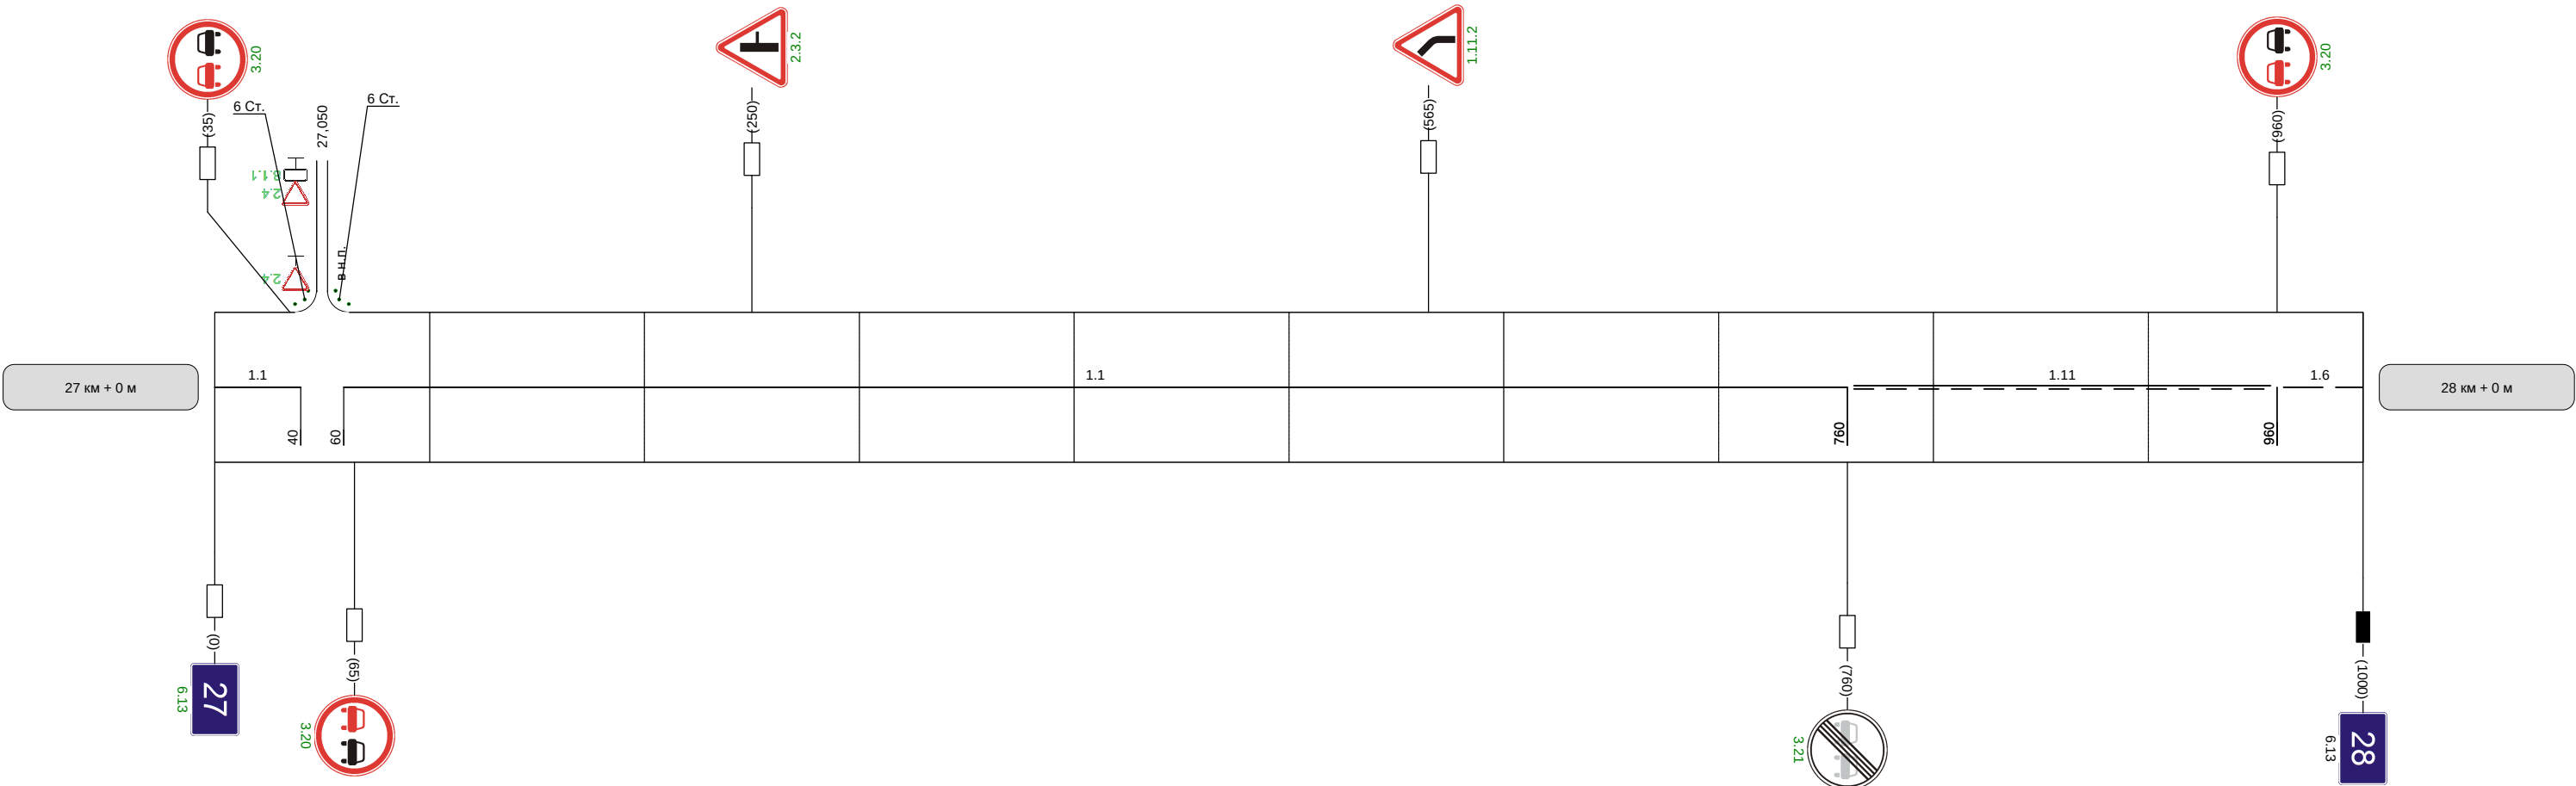

Видимость автомобиля в прямом направлении					300	300	300			
--	--	--	--	--	-----	-----	-----	--	--	--

Наименование автодороги (административный район)	Алексин-Заокский (Заокский р-н)				
Элементы дороги в продольном профиле	26	10	7	29	29
Элементы дороги в плане	R=8190	R=10894	R=4396	R=280 a=68	R=249 a=19
Видимость автомобиля в обратном направлении	415		300	300	825

Разметка на участке:
1.1 : 730 м
1.5 : 70 м
1.6 : 160 м

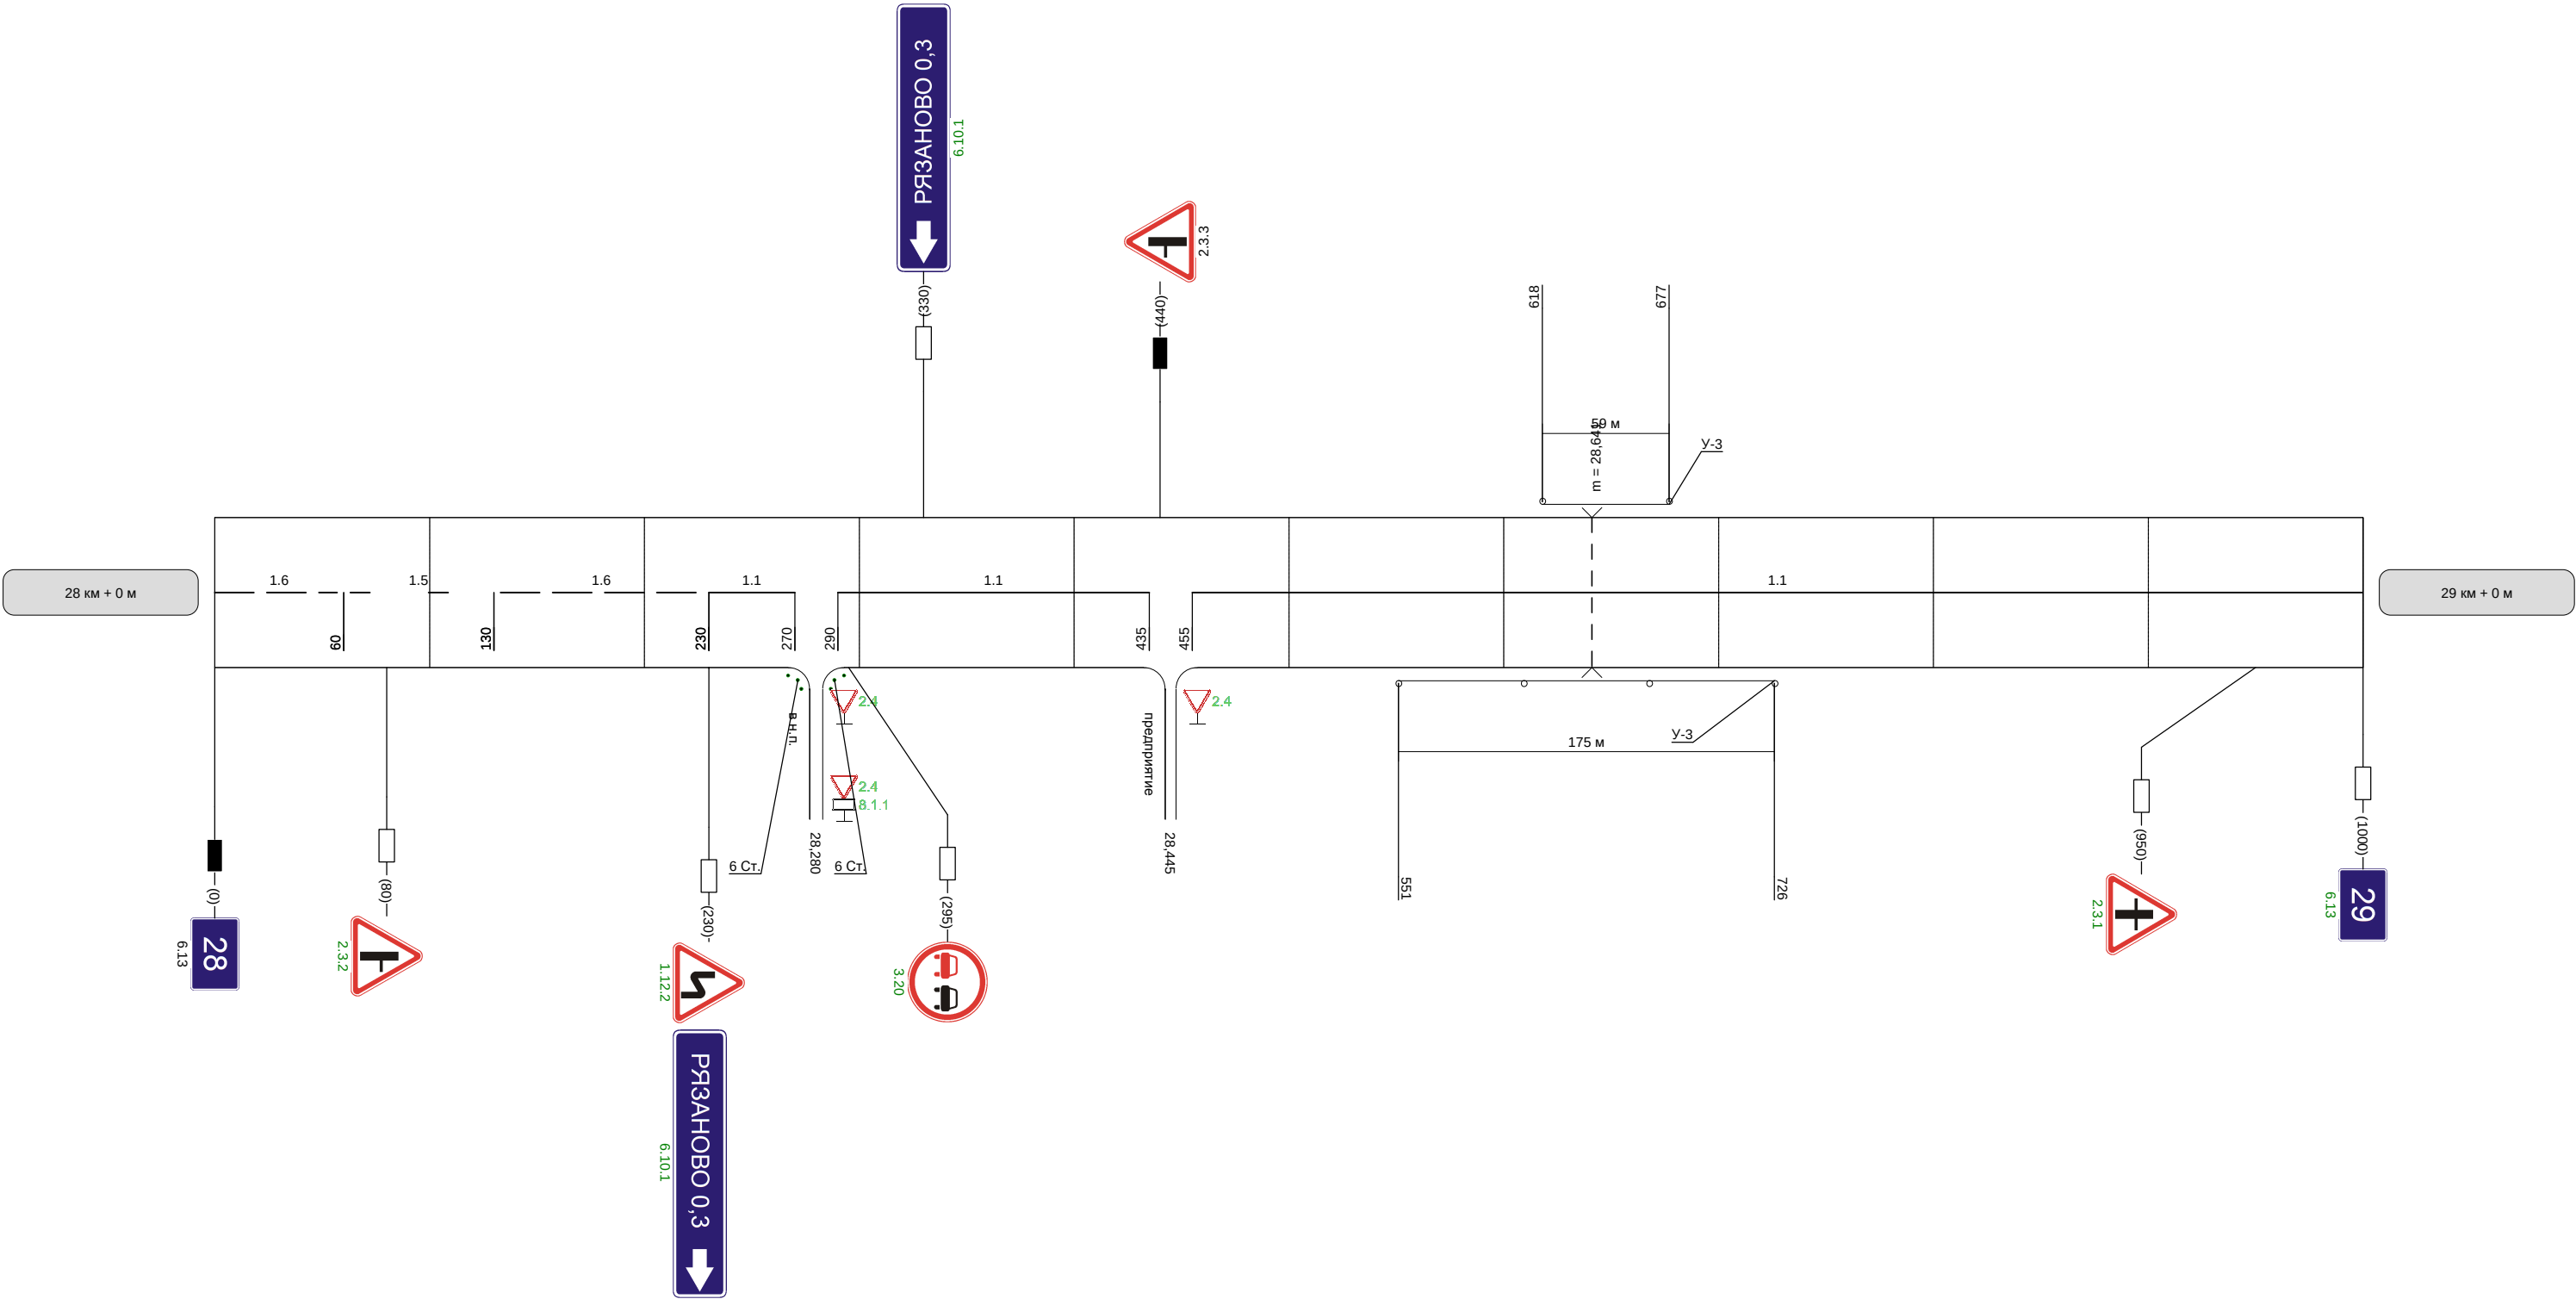

Видимость автомобиля в прямом направлении	
--	--

