Наименование автодороги (административный район)	Алексин-Заокский-автоподъезд к населенному пункту Бутиково					
Элементы дороги в продольном профиле	3 / 3 / R=11998 / 0 / 22 / R=7427 / 20					
Элементы дороги в плане	24 / R=1193 a=5 / 121					
Видимость автомобиля в обратном направлении				300	300	

Разметка на участке:
1.1 : 40 м
1.5 : 850 м
1.6 : 100 м
1.24.1 : 4 шт
1.25 : 24 м

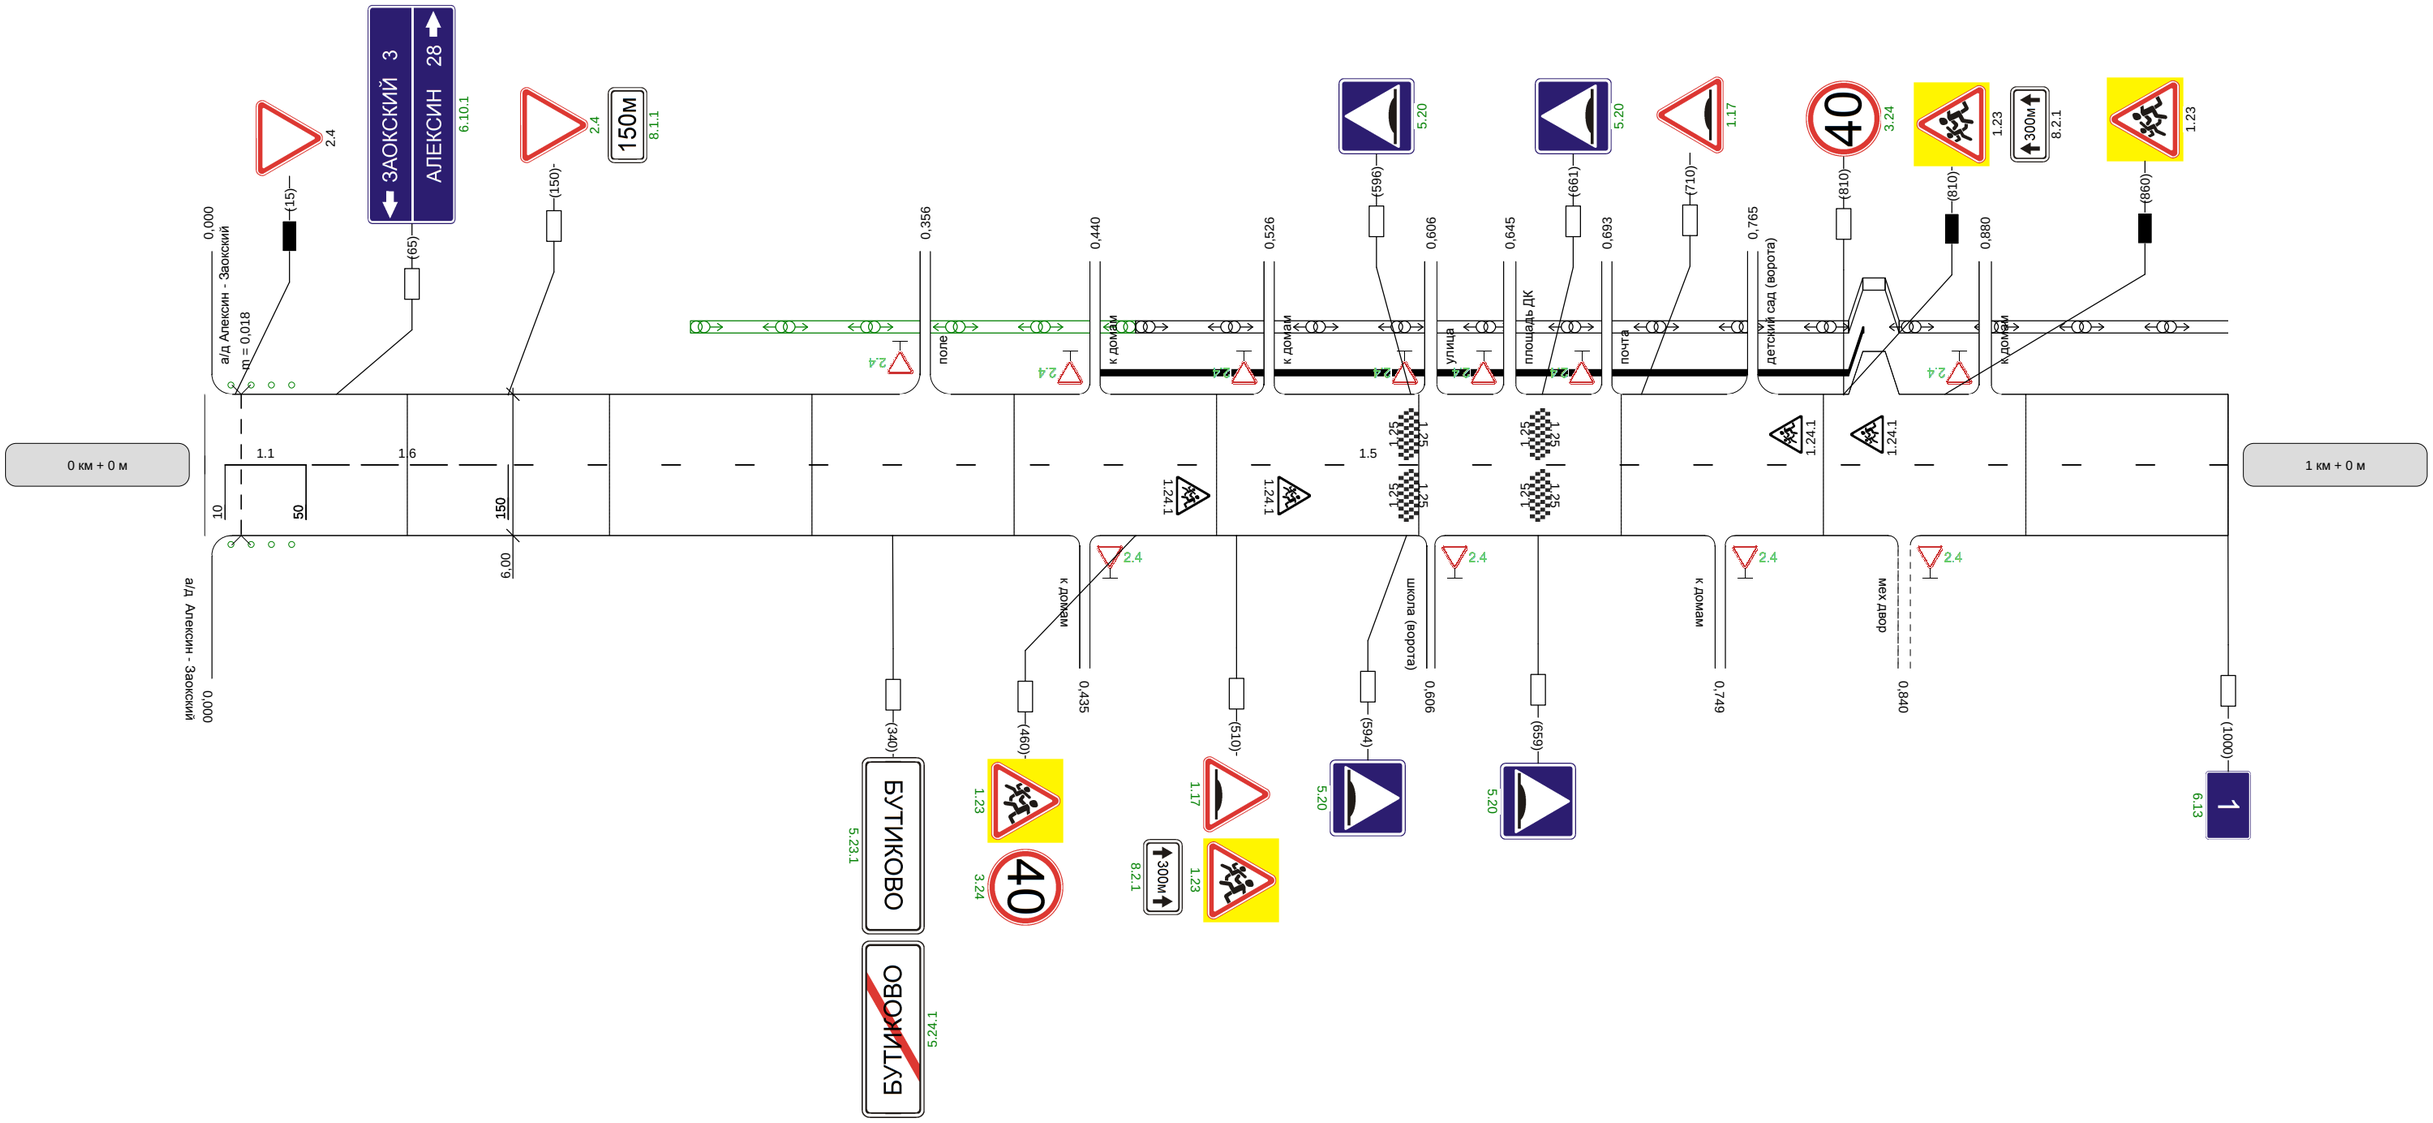

Видимость автомобиля в прямом направлении		300	300		300	

Наименование автодороги (административный район)	Алексин-Заокский-автоподъезд к населенному пункту Бутиково
Элементы дороги в продольном профиле	40
Элементы дороги в плане	
Видимость автомобиля в обратном направлении	

Разметка на участке
1.5 : 300 м

Видимость автомобиля в прямом направлении	