


Кривые в плане	R=353м P=16; a=12° 120 R=1462м P=148; a=6° 390 556 R=335м P=13; a=14° 967											
Элементы дороги в продольном профиле	5 R=13532м 228 20 20 262 R=14322м 663 8											
Видимость автомобиля в обратном направлении	400 200 450 200 500 200 550 250 600 200 650 200 700 250 750 300 800											
Характеристики проезжей части	7,00											


Разметка на участке:
1.1 : 460,00 м
1.2 : 1920,00 м
1.6 : 100,00 м
1.11 : 400,00 м

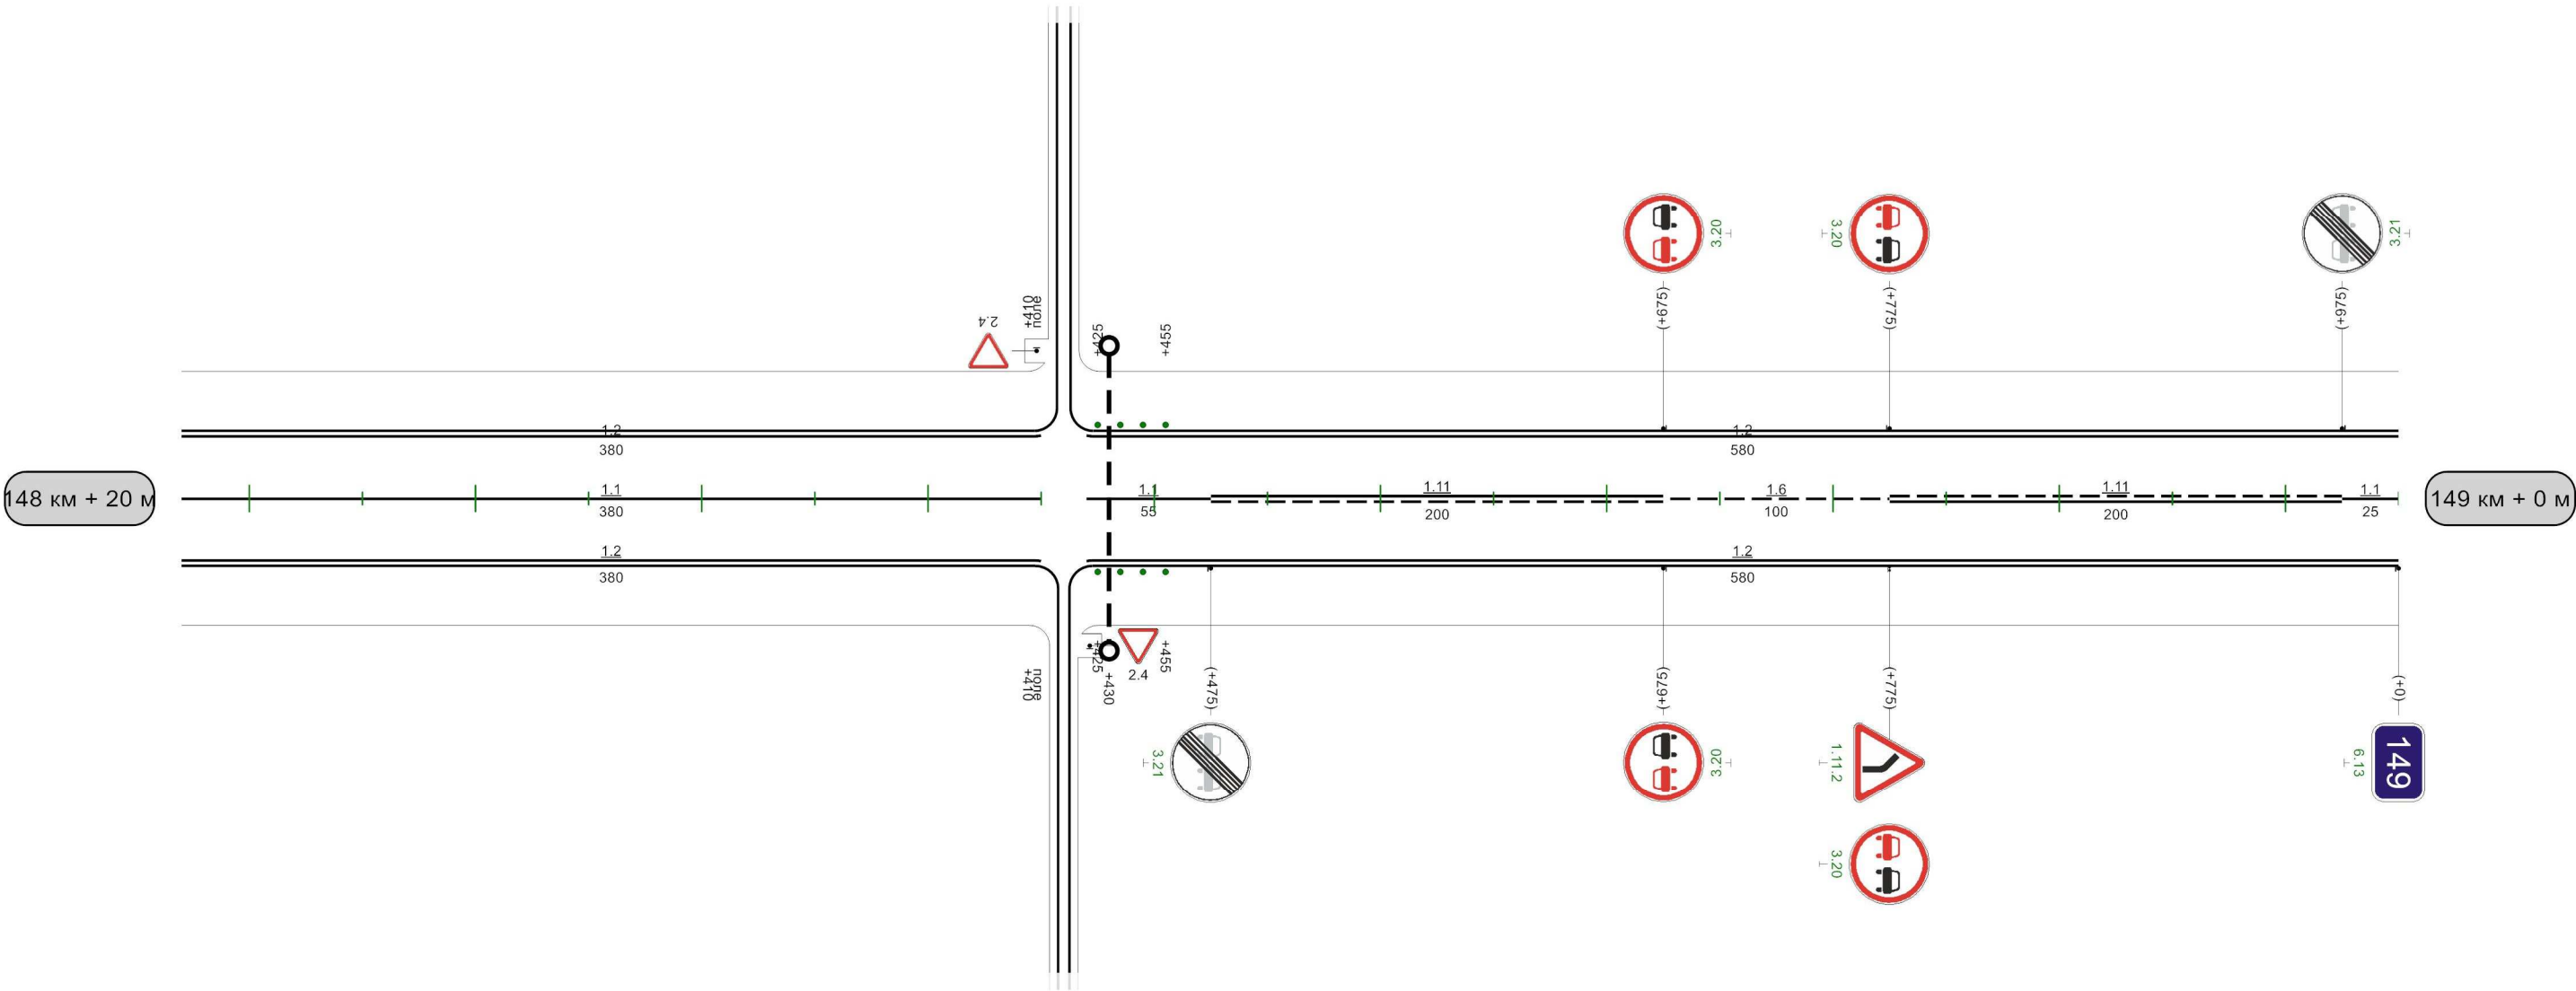

Видимость автомобиля в прямом направлении	100	300	150	250	200	200	250	250	300	250	350	200	400	200	450	250	500
---	-----	-----	-----	-----	-----	-----	-----	-----	-----	-----	-----	-----	-----	-----	-----	-----	-----


Кривые в плане	R=335м P=13; a=14° 120																						
Элементы дороги в продольном профиле	8 2 106 R=14637м 408 442 R=15469м 718 1																						
Видимость автомобиля в обратном направлении		100	300						650	250	700	700	250	750	250	800	250	850	250	900	300	950	
Характеристики проезжей части	7,00																						

Разметка на участке:
1.1 : 125,00 м
1.2 : 1991,00 м
1.5 : 15,00 м
1.6 : 200,00 м
1.11 : 640,00 м

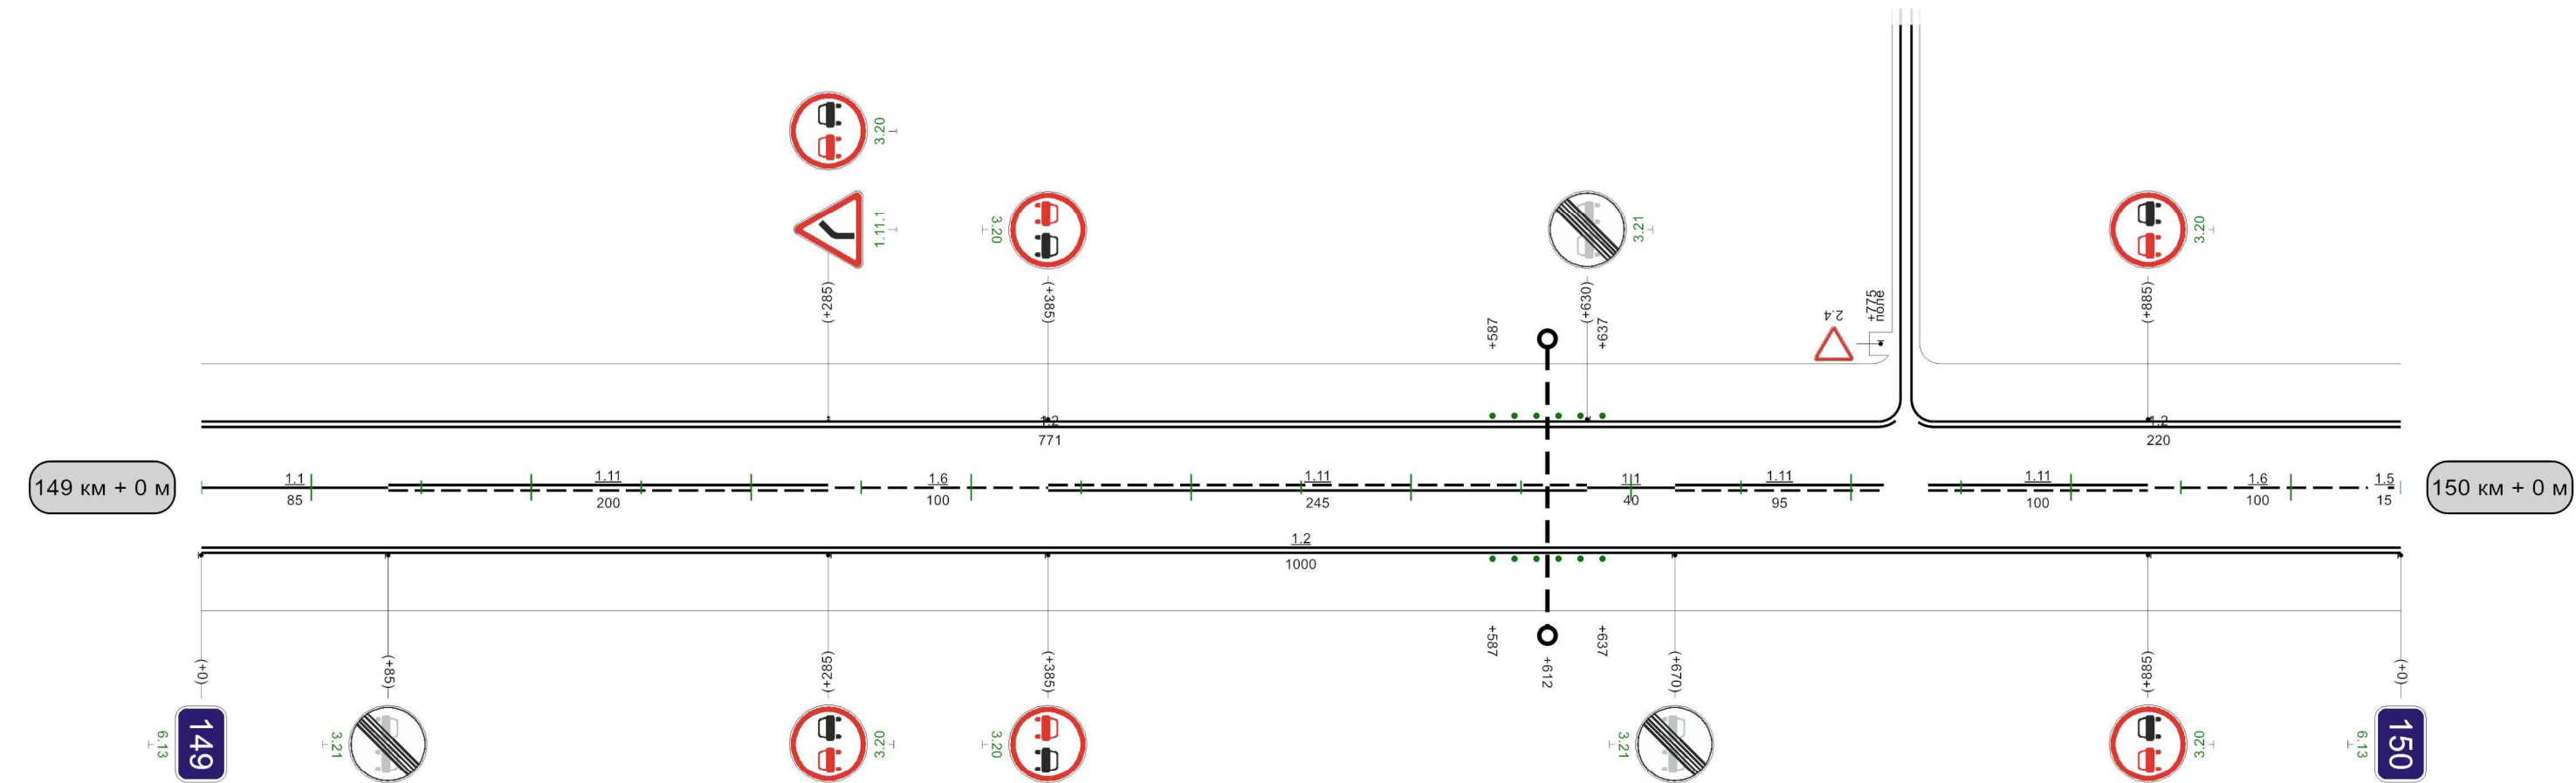

Кривые в плане	295 R=943м P=22, a=24° 695 R=810м 951P=21; a=22°												
Элементы дороги в продольном профиле	1 3 273 R=10307м 501 19 527 19 R=11449м 756 1 811 0 R=15275м												
Видимость автомобиля в обратном направлении	250 250 300 250 350 300 650 200 700 700 200 750 200 800 250 850 300 900												
Характеристики проезжей части	7,00												

Разметка на участке:
1.1 : 300,00 м
1.2 : 1995,00 м
1.5 : 150,00 м
1.6 : 100,00 м
1.11 : 445,00 м

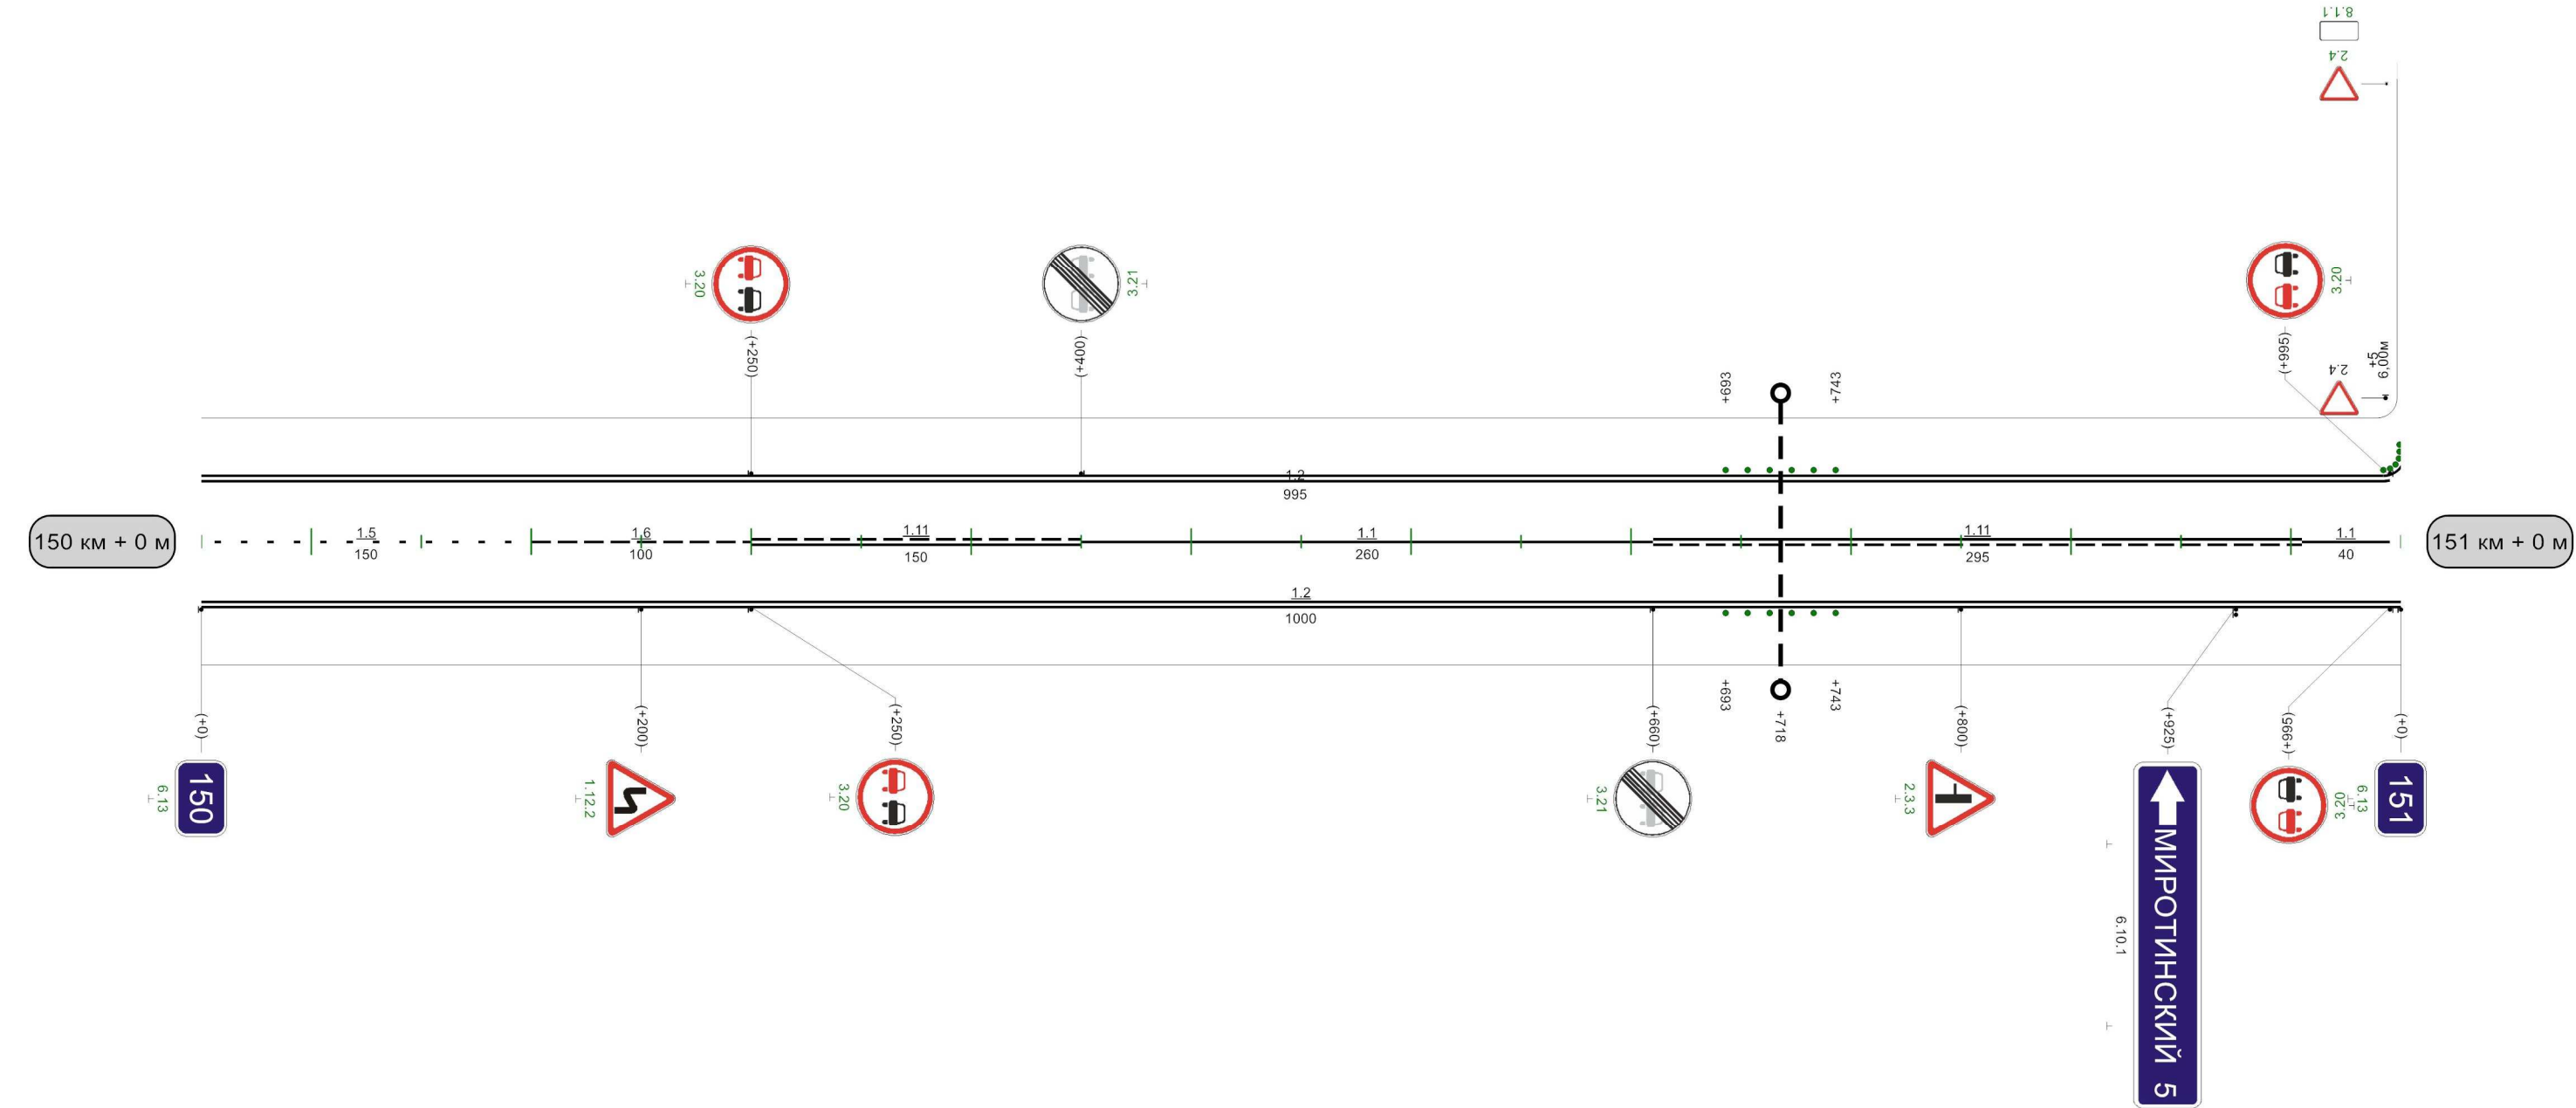

Видимость автомобиля в прямом направлении	250	350 250 400 400 200 450 200 500 150 550												
---	----------------	---	--	--	--	--	--	--	--	--	--	--	--	--


1000м

Разметка на участке:
1.1 : 345,00 м
1.2 : 1985,00 м
1.6 : 100,00 м
1.11 : 540,00 м




Кривые в плане	R=644м P=21; a=18° 359															
Элементы дороги в продольном профиле	2 32 114 443 35 801 835 50 50 R=9702м R=4190м R=8970м															
Видимость автомобиля в обратном направлении	150	50	150	100	200	150	200	200	250	250	300				950	150
Характеристики проезжей части	7,00															


Разметка на участке:
1.1 : 450,00 м
1.2 : 1927,00 м
1.5 : 410,00 м
1.6 : 150,00 м
1.11 : 40,00 м
1.14.1 : 17,50 м
1.17 : 10,00 м

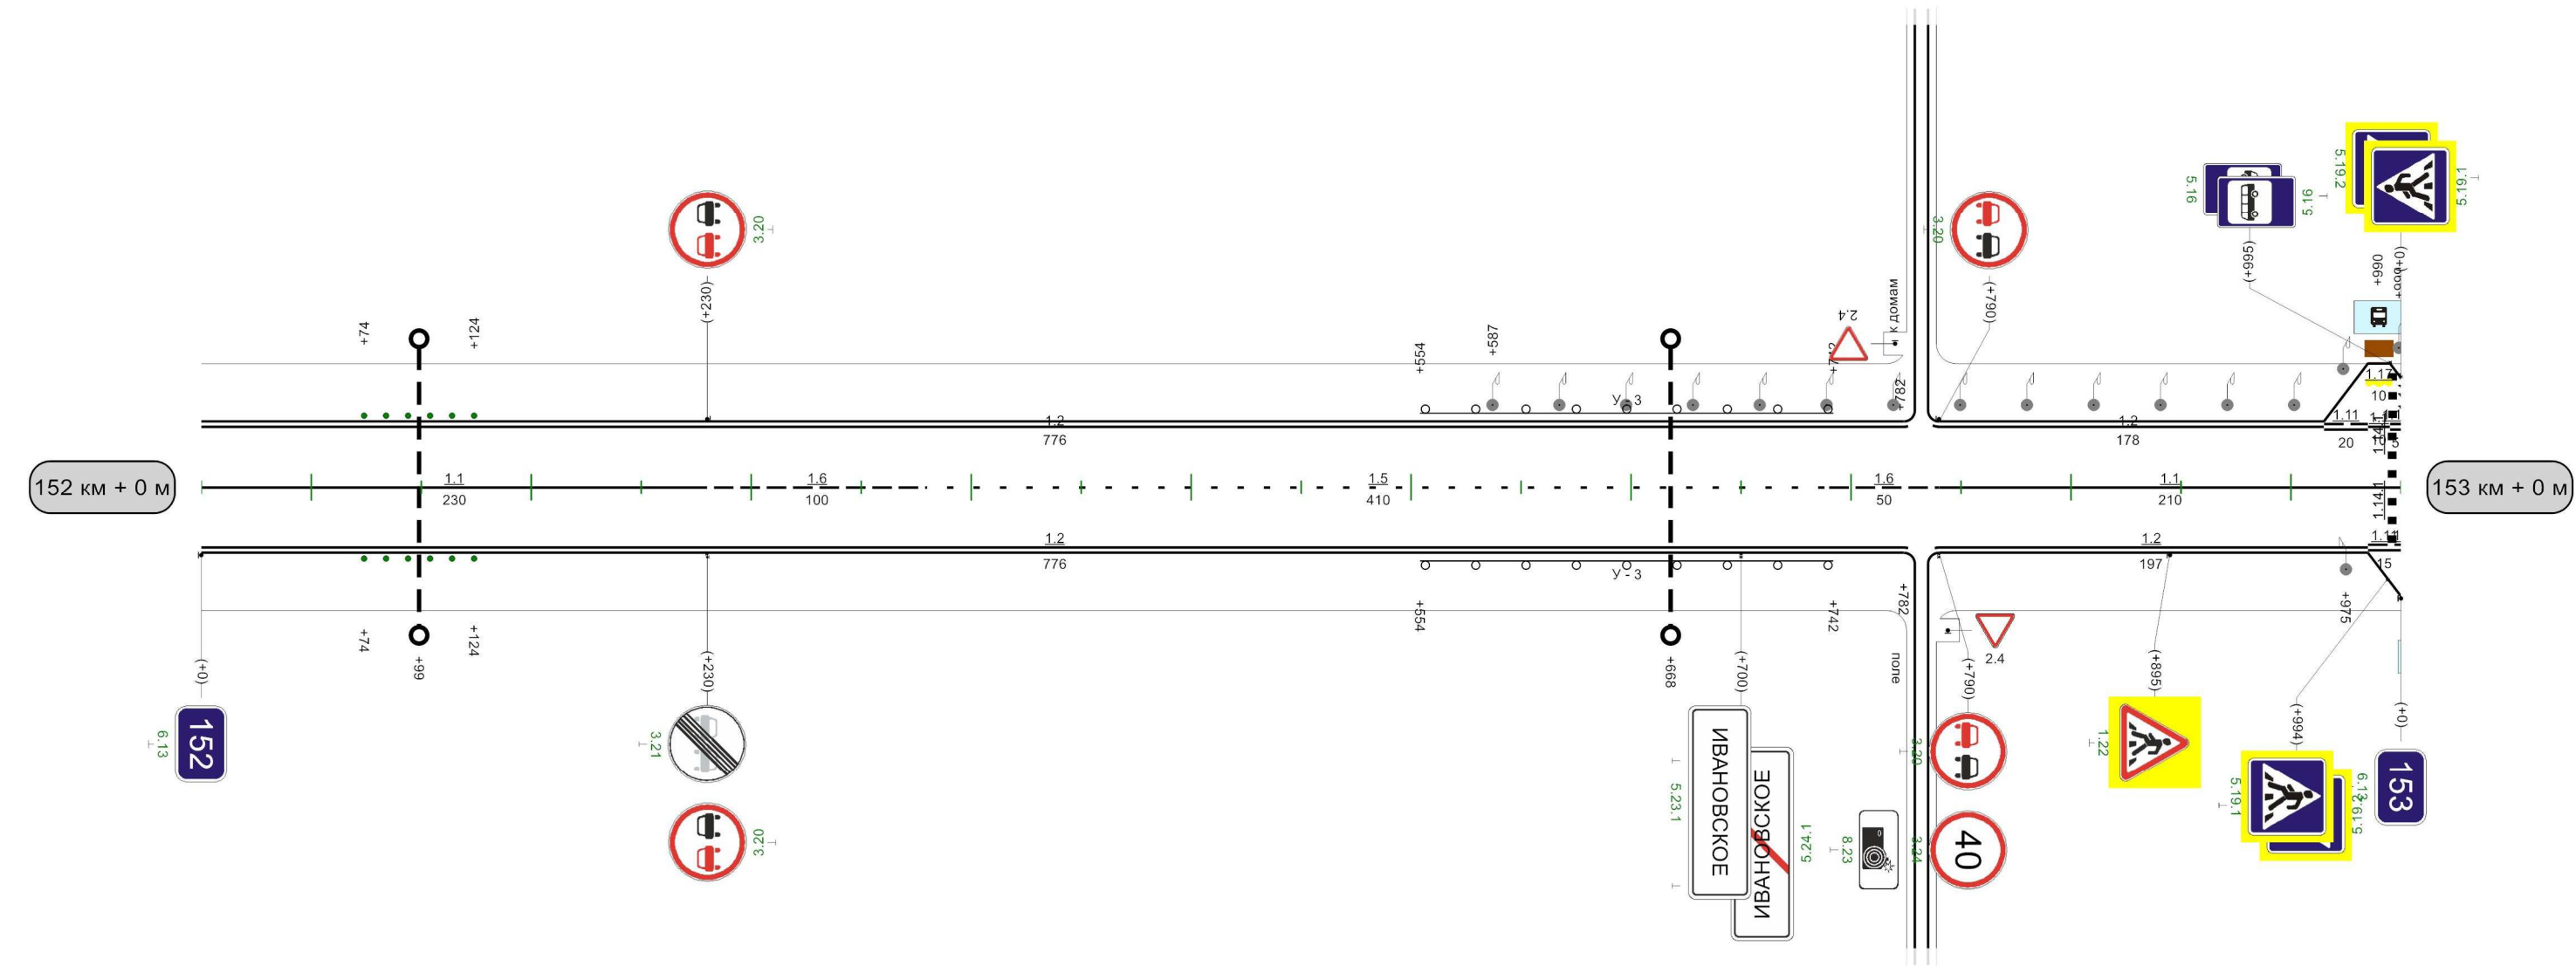

Видимость автомобиля в прямом направлении		100	300	150	250						059	300	002	002	250	052	200	008	150	058	150	006	250	056	250	0
---	--	-----	-----	-----	-----	--	--	--	--	--	-----	-----	-----	-----	-----	-----	-----	-----	-----	-----	-----	-----	-----	-----	-----	---

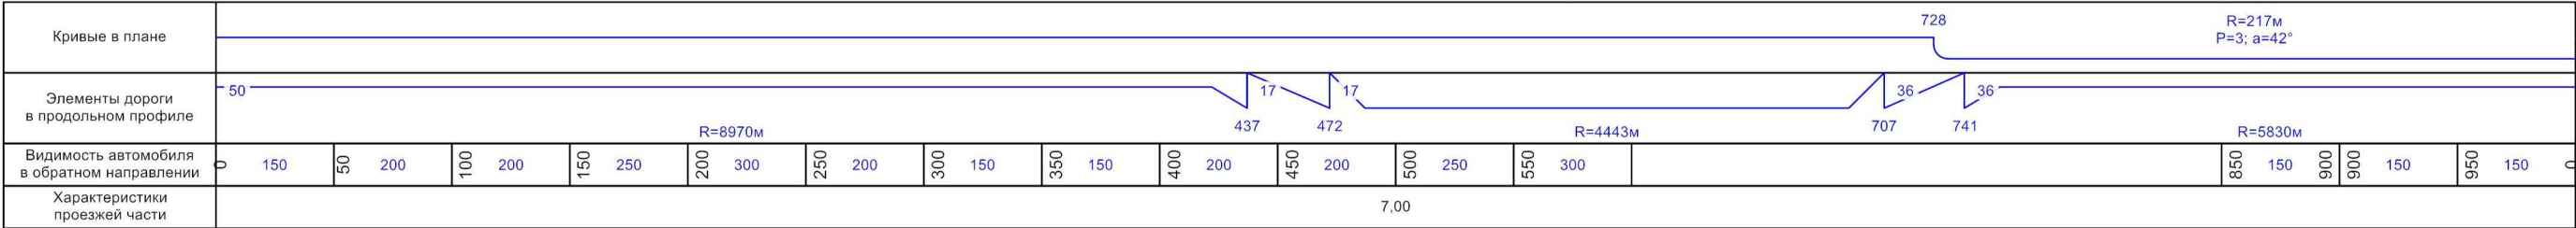


Разметка на участке:
1.1 : 492,00 м
1.2 : 1794,00 м
1.6 : 100,00 м
1.11 : 350,00 м
1.17 : 20,00 м
1.24.1 : 2,00 шт
1.25 : 14,00 м

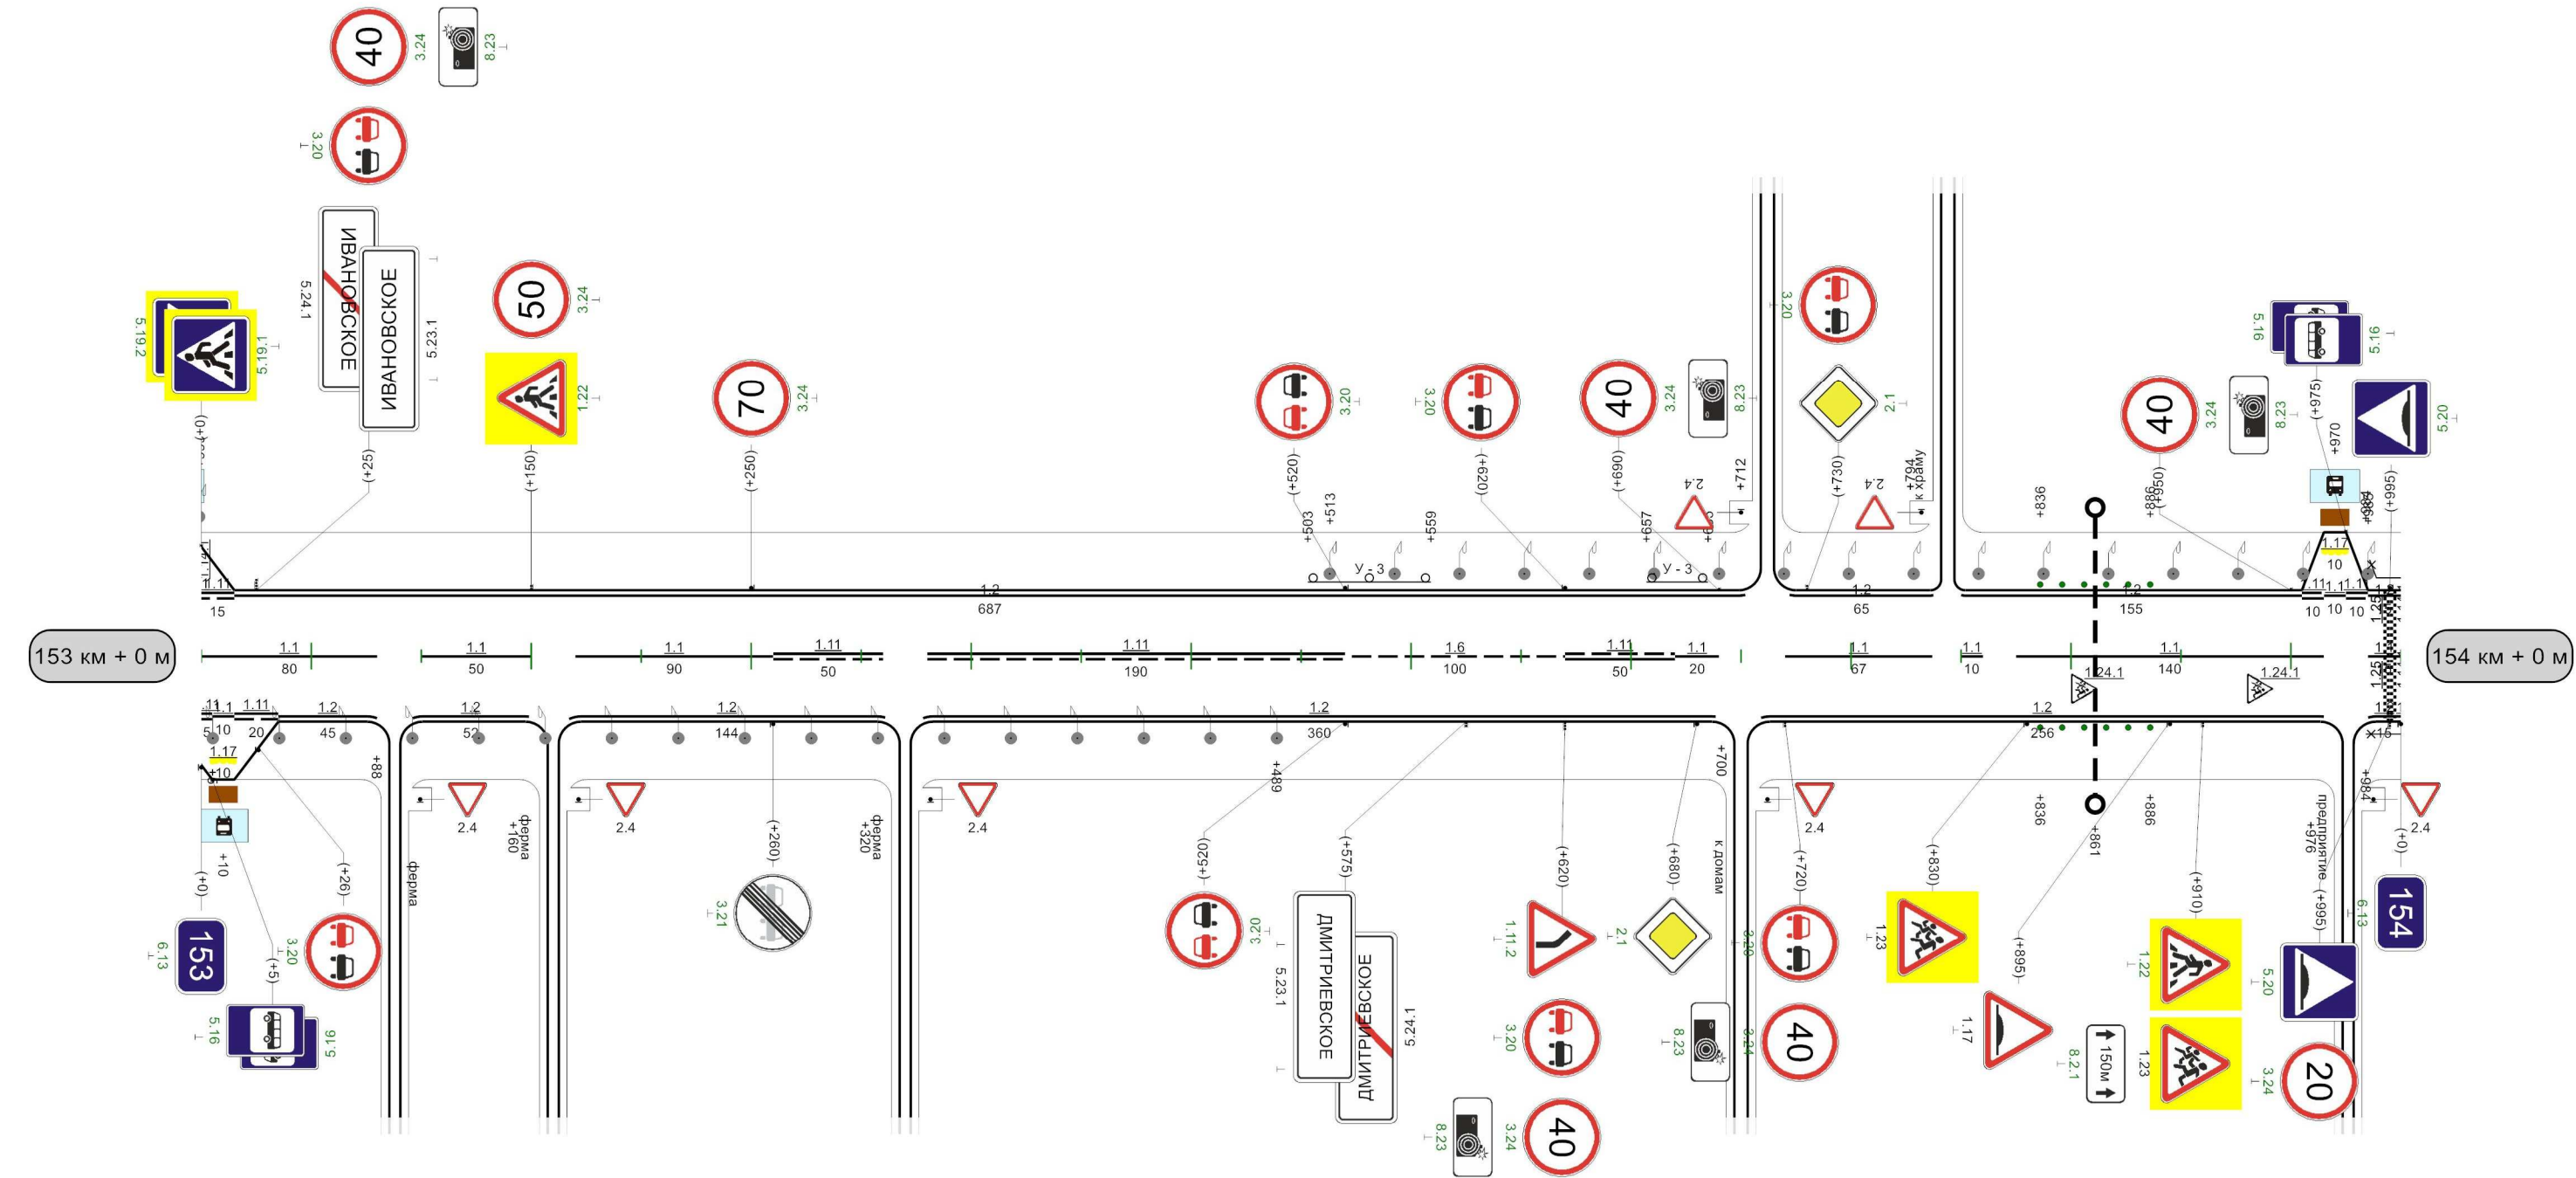


Кривые в плане	15 300 R=382м P=6; a=34° 680														
Элементы дороги в продольном профиле	36 156 565 776 845 978 48 R=5830м R=3605м R=8229м														
Видимость автомобиля в обратном направлении	150	50	200	100	200	150	200	200	200	250	250	300	300	350	400
Характеристики проезжей части	7,00														

Разметка на участке:
1.1 : 666,00 м
1.2 : 1881,00 м
1.6 : 120,00 м
1.11 : 190,00 м
1.14.1 : 7,00 м
1.17 : 10,00 м
1.24.1 : 2,00 шт
1.25 : 14,00 м

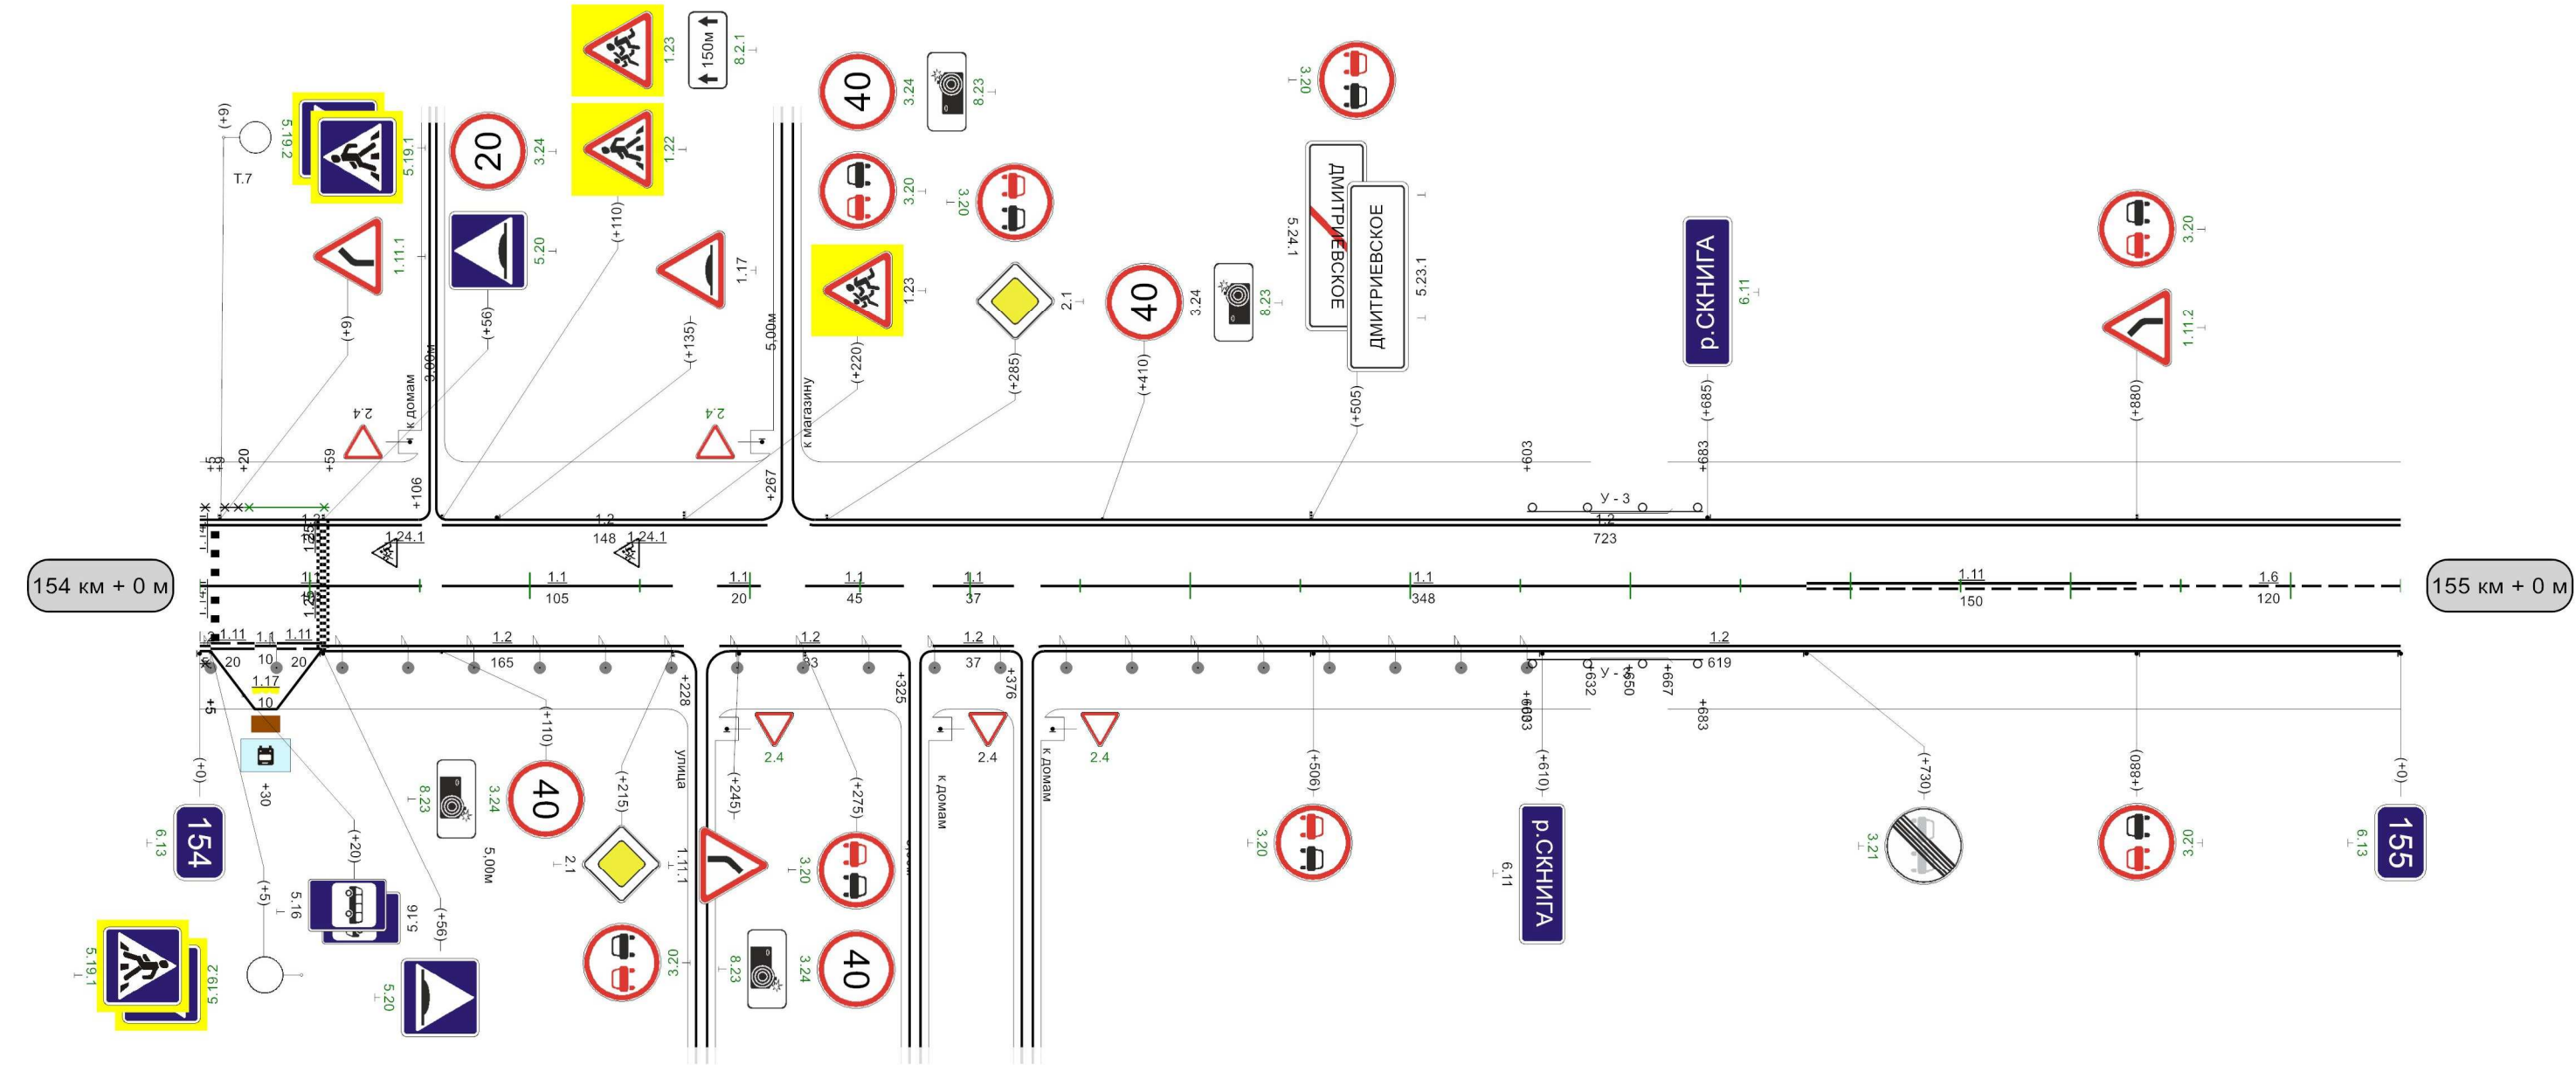

Видимость автомобиля в прямом направлении															
---	--	--	--	--	--	--	--	--	--	--	--	--	--	--	--


Разметка на участке:
1.1 : 150,00 м
1.2 : 2000,00 м
1.6 : 250,00 м
1.11 : 600,00 м

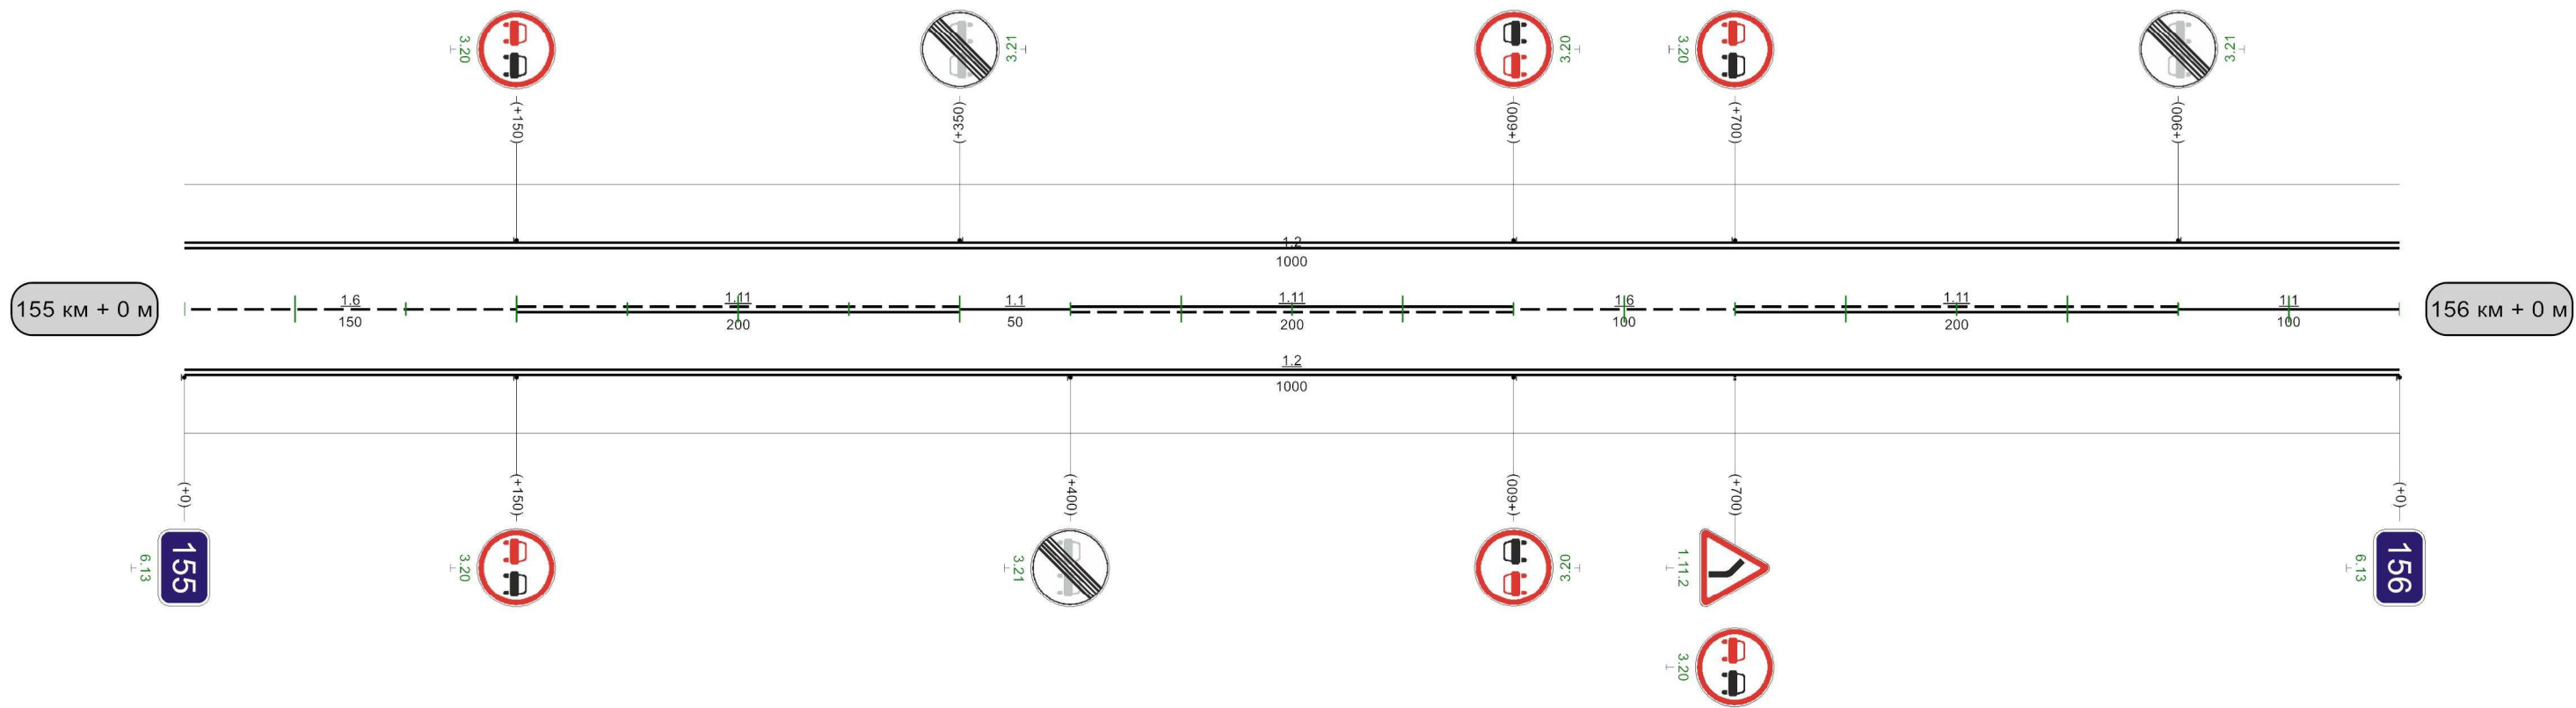

Видимость автомобиля в прямом направлении		100 300	150 250	200 200	250 200	300 200		650 300	700 700	250	750 250	800 250	850 200	900	
--	--	------------	------------	------------	------------	------------	--	------------	------------	-----	------------	------------	------------	-----	--

Кривые в плане	R=236м P=4; a=32° 230 R=1335м P=40; a=19°																										
Элементы дороги в продольном профиле	27 12 106 R=8840м 296 329 R=6956м 449 16 803 24 847 R=14906м																										
Видимость автомобиля в обратном направлении	250	50	250	100	250	150	300								450	150	500	500	200	550	250	600	300			950	250
Характеристики проезжей части	7,00																										

Разметка на участке:
1.1 : 434,00 м
1.2 : 1958,00 м
1.6 : 100,00 м
1.11 : 425,00 м

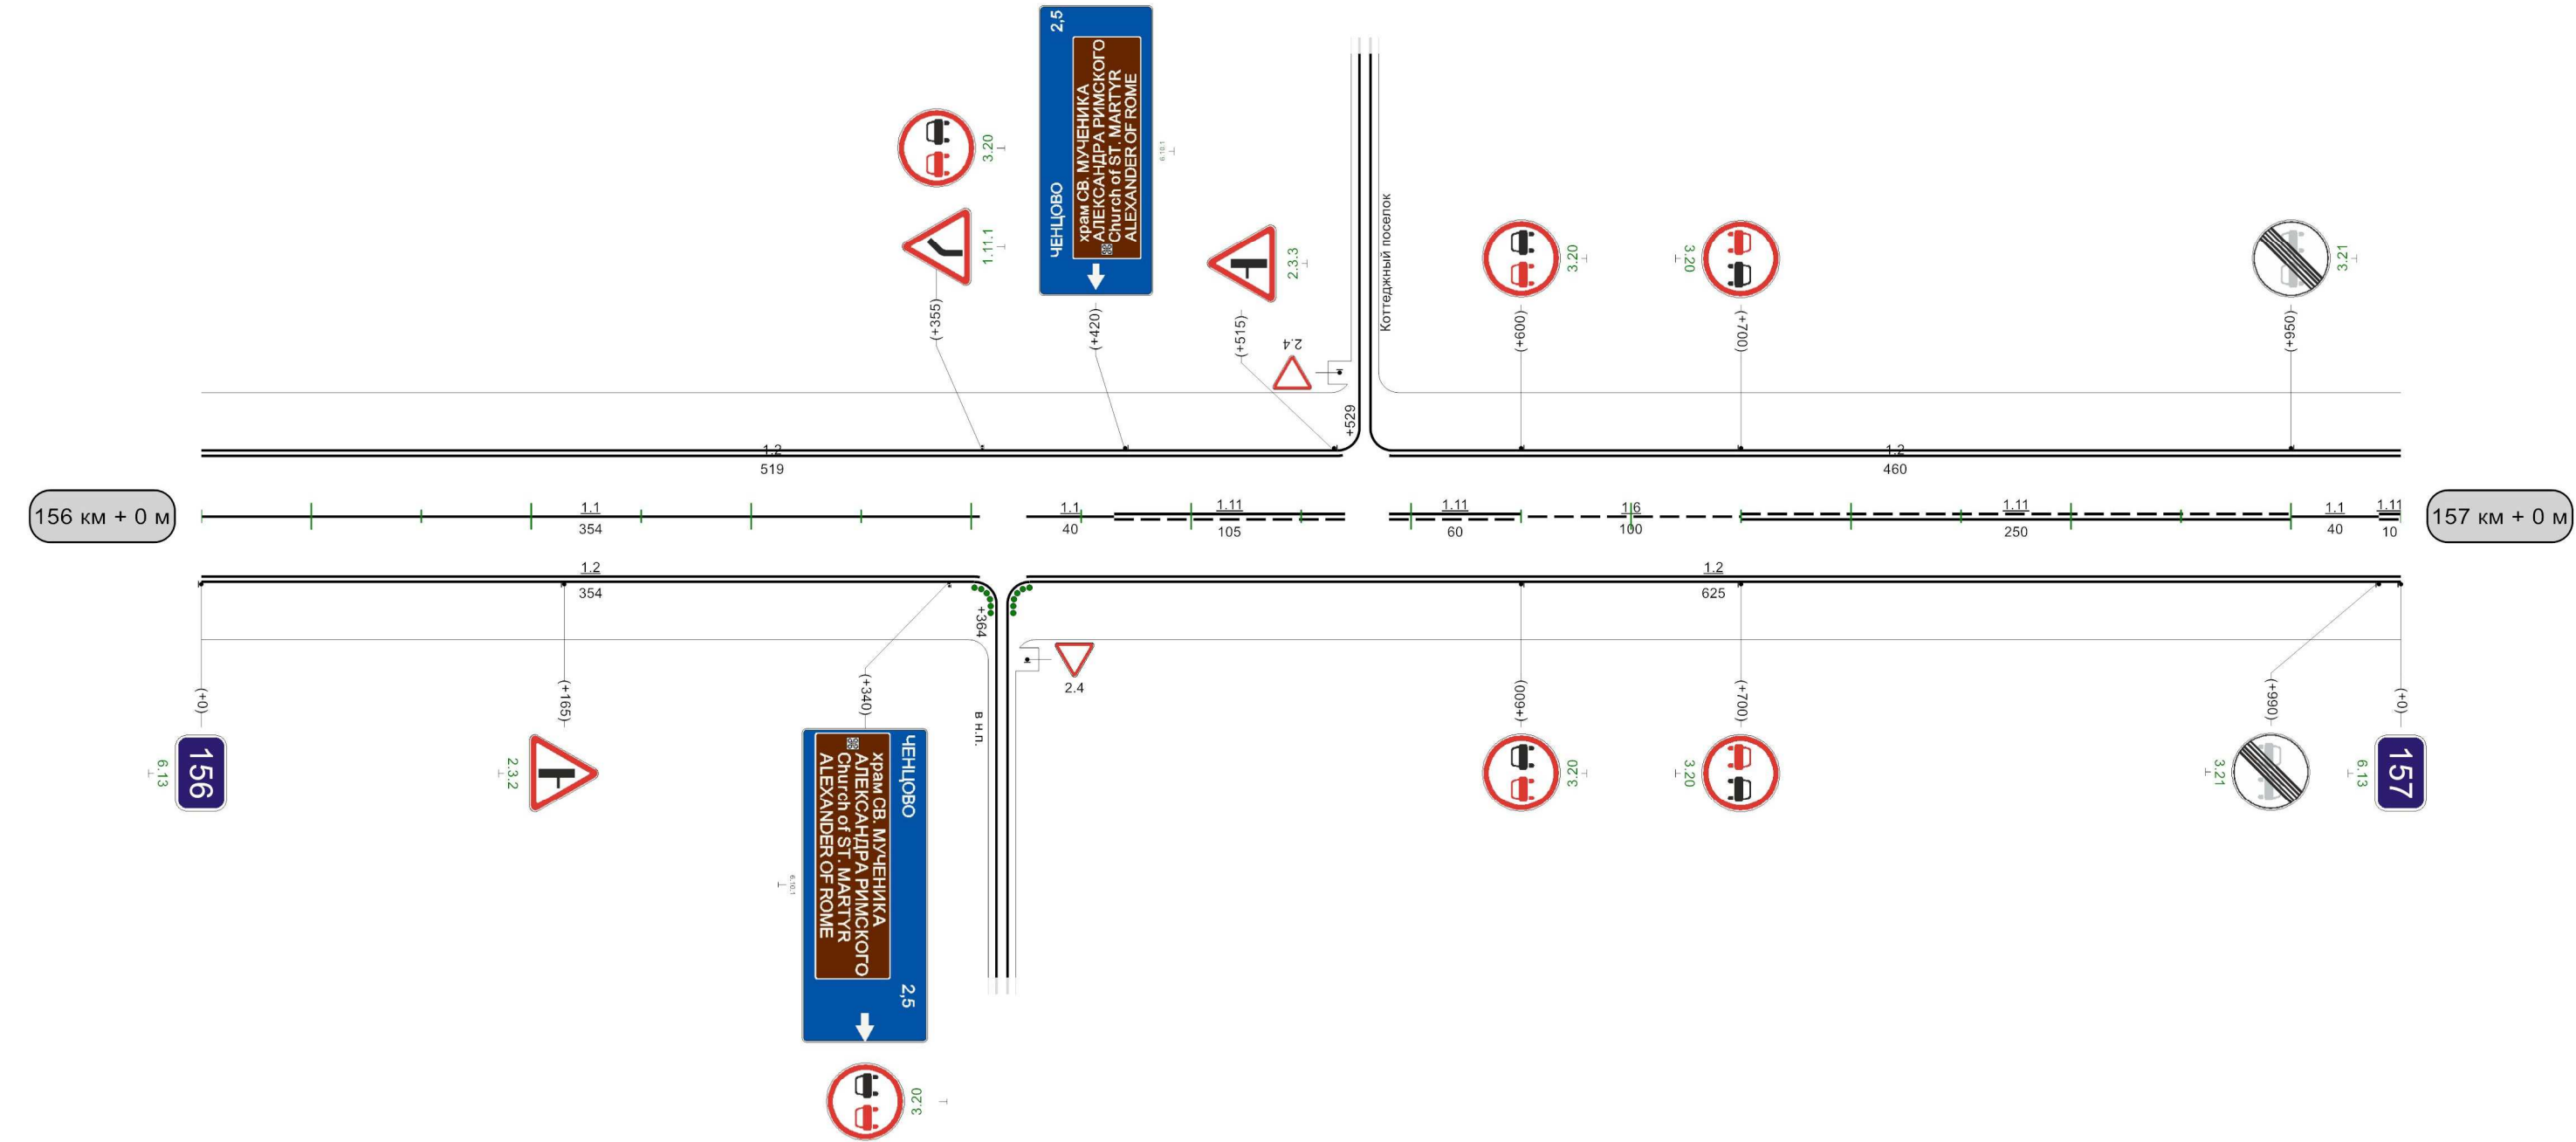


Видимость автомобиля в прямом направлении		150	250	200	200	250	200	000	150						059	300	000	000	250	050	250	800	200	058	200	006	250	056	
---	--	-----	-----	-----	-----	-----	-----	-----	-----	--	--	--	--	--	-----	-----	-----	-----	-----	-----	-----	-----	-----	-----	-----	-----	-----	-----	--

1000м

Кривые в плане	R=1335м P=40; a=19° 254											
Элементы дороги в продольном профиле	24 4 18 2 2 26 26											
Видимость автомобиля в обратном направлении	R=14906м 147 391 R=18086м 680 713 R=6393м 863 896 R=14523м											
Характеристики проезжей части	7,00											

Разметка на участке:
1.1 : 115,00 м
1.2 : 1878,00 м
1.6 : 400,00 м
1.11 : 565,00 м
1.17 : 20,00 м

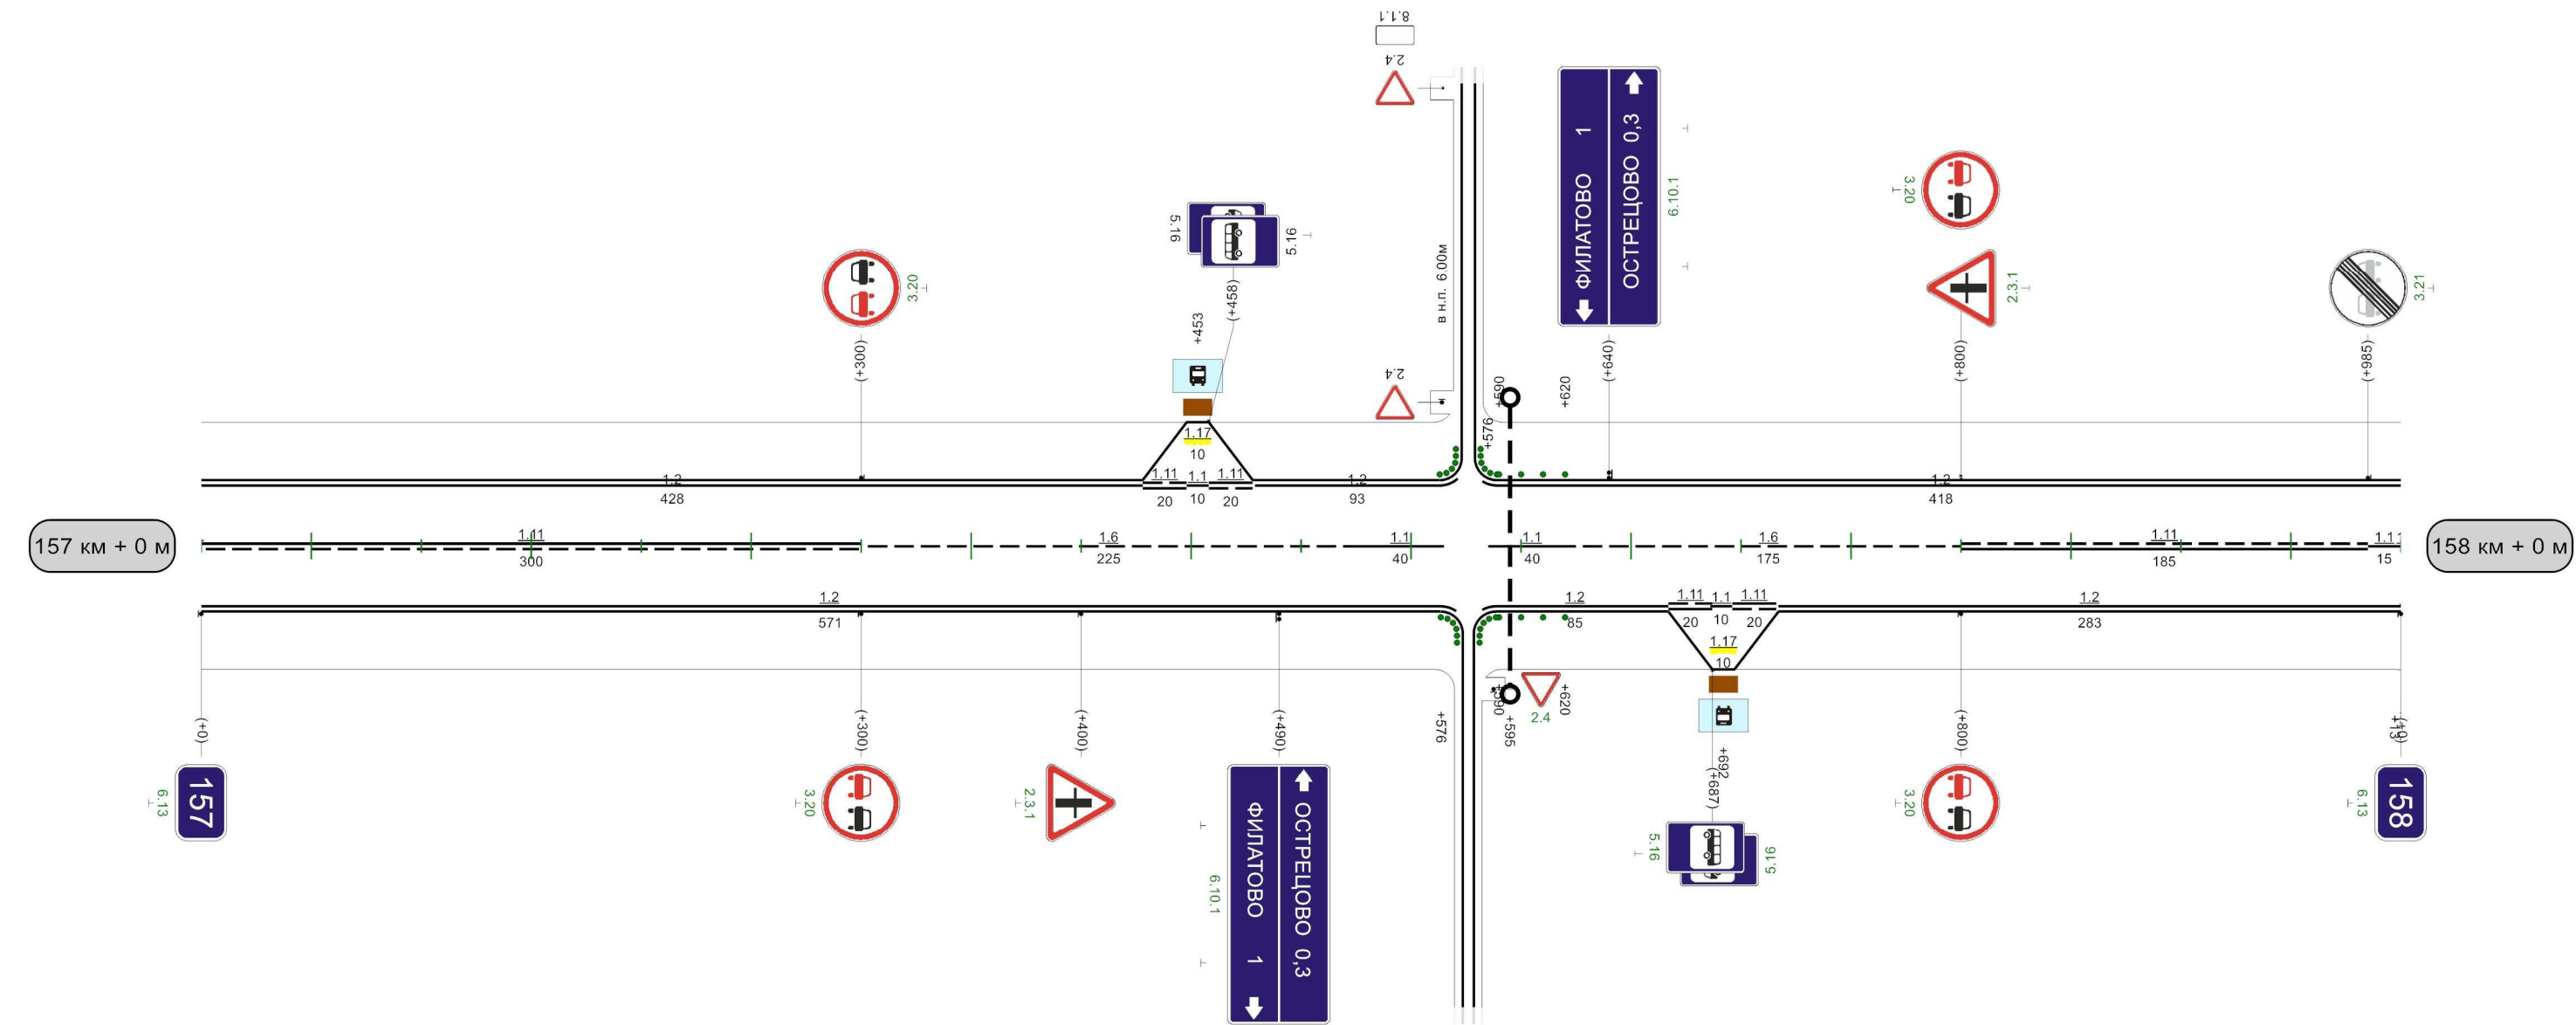


Видимость автомобиля в прямом направлении	0	250	056	200	006	200	058	200	008	300	052	200	005	250	450	250	007	250	058	300	300
---	---	-----	-----	-----	-----	-----	-----	-----	-----	-----	-----	-----	-----	-----	-----	-----	-----	-----	-----	-----	-----

1000м

Кривые в плане																											
Элементы дороги в продольном профиле																											

Разметка на участке:
1.1 : 580,00 м
1.2 : 1988,00 м
1.6 : 100,00 м
1.11 : 305,00 м

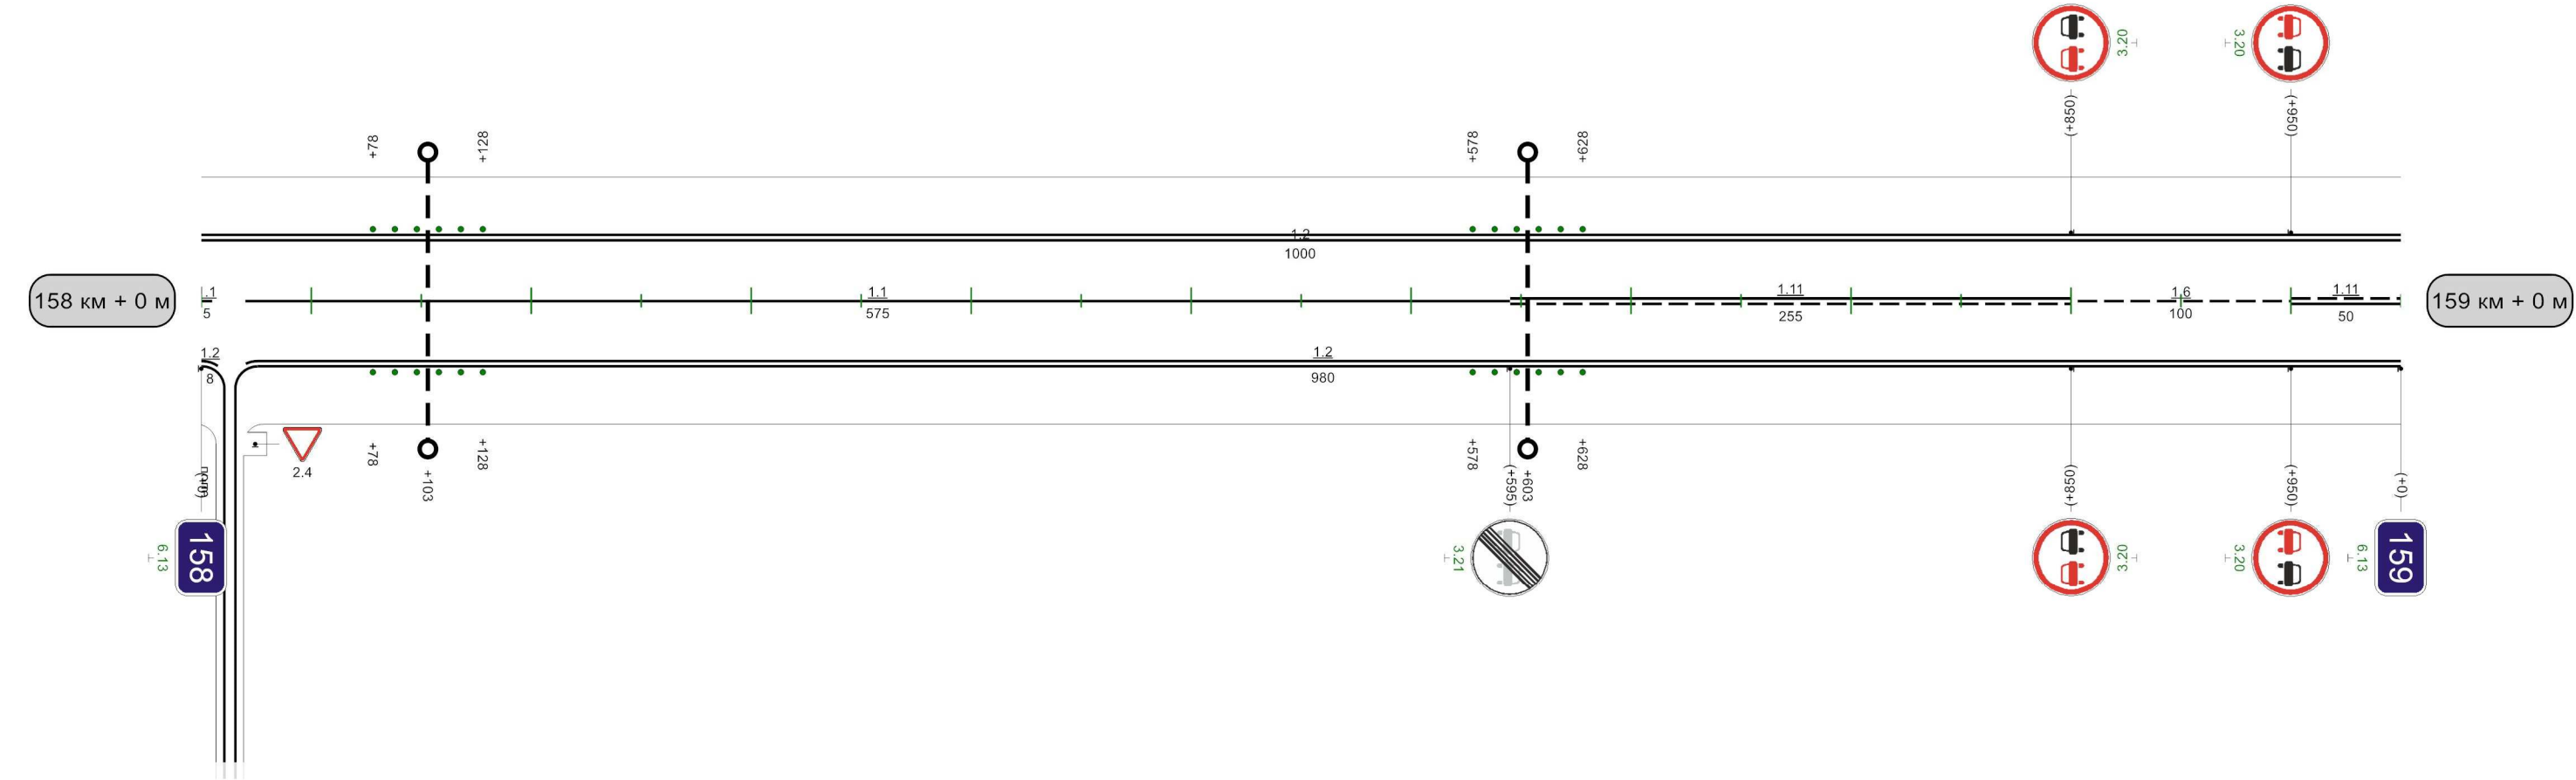


Видимость автомобиля в прямом направлении		250	300	300	250	350	200	400	200	450	300	500	300					006	300	056	056	250
---	--	-----	-----	-----	-----	-----	-----	-----	-----	-----	-----	-----	-----	--	--	--	--	-----	-----	-----	-----	-----

1000м

Разметка на участке:
1.1 : 535,00 м
1.2 : 1932,00 м
1.11 : 405,00 м

Кривые в плане	285 R=192м P=5; a=24° 398 646 R=196м P=3; a=38° 810															
Элементы дороги в продольном профиле	8 18 78 R=10801м 395 424 R=8953м 713 749 R=7701м															
Видимость автомобиля в обратном направлении	250 200 300 200 350 200 400 150 450 200 500 250 550 300 850 150 900 900 150 950 150 0															
Характеристики проезжей части	7,00															

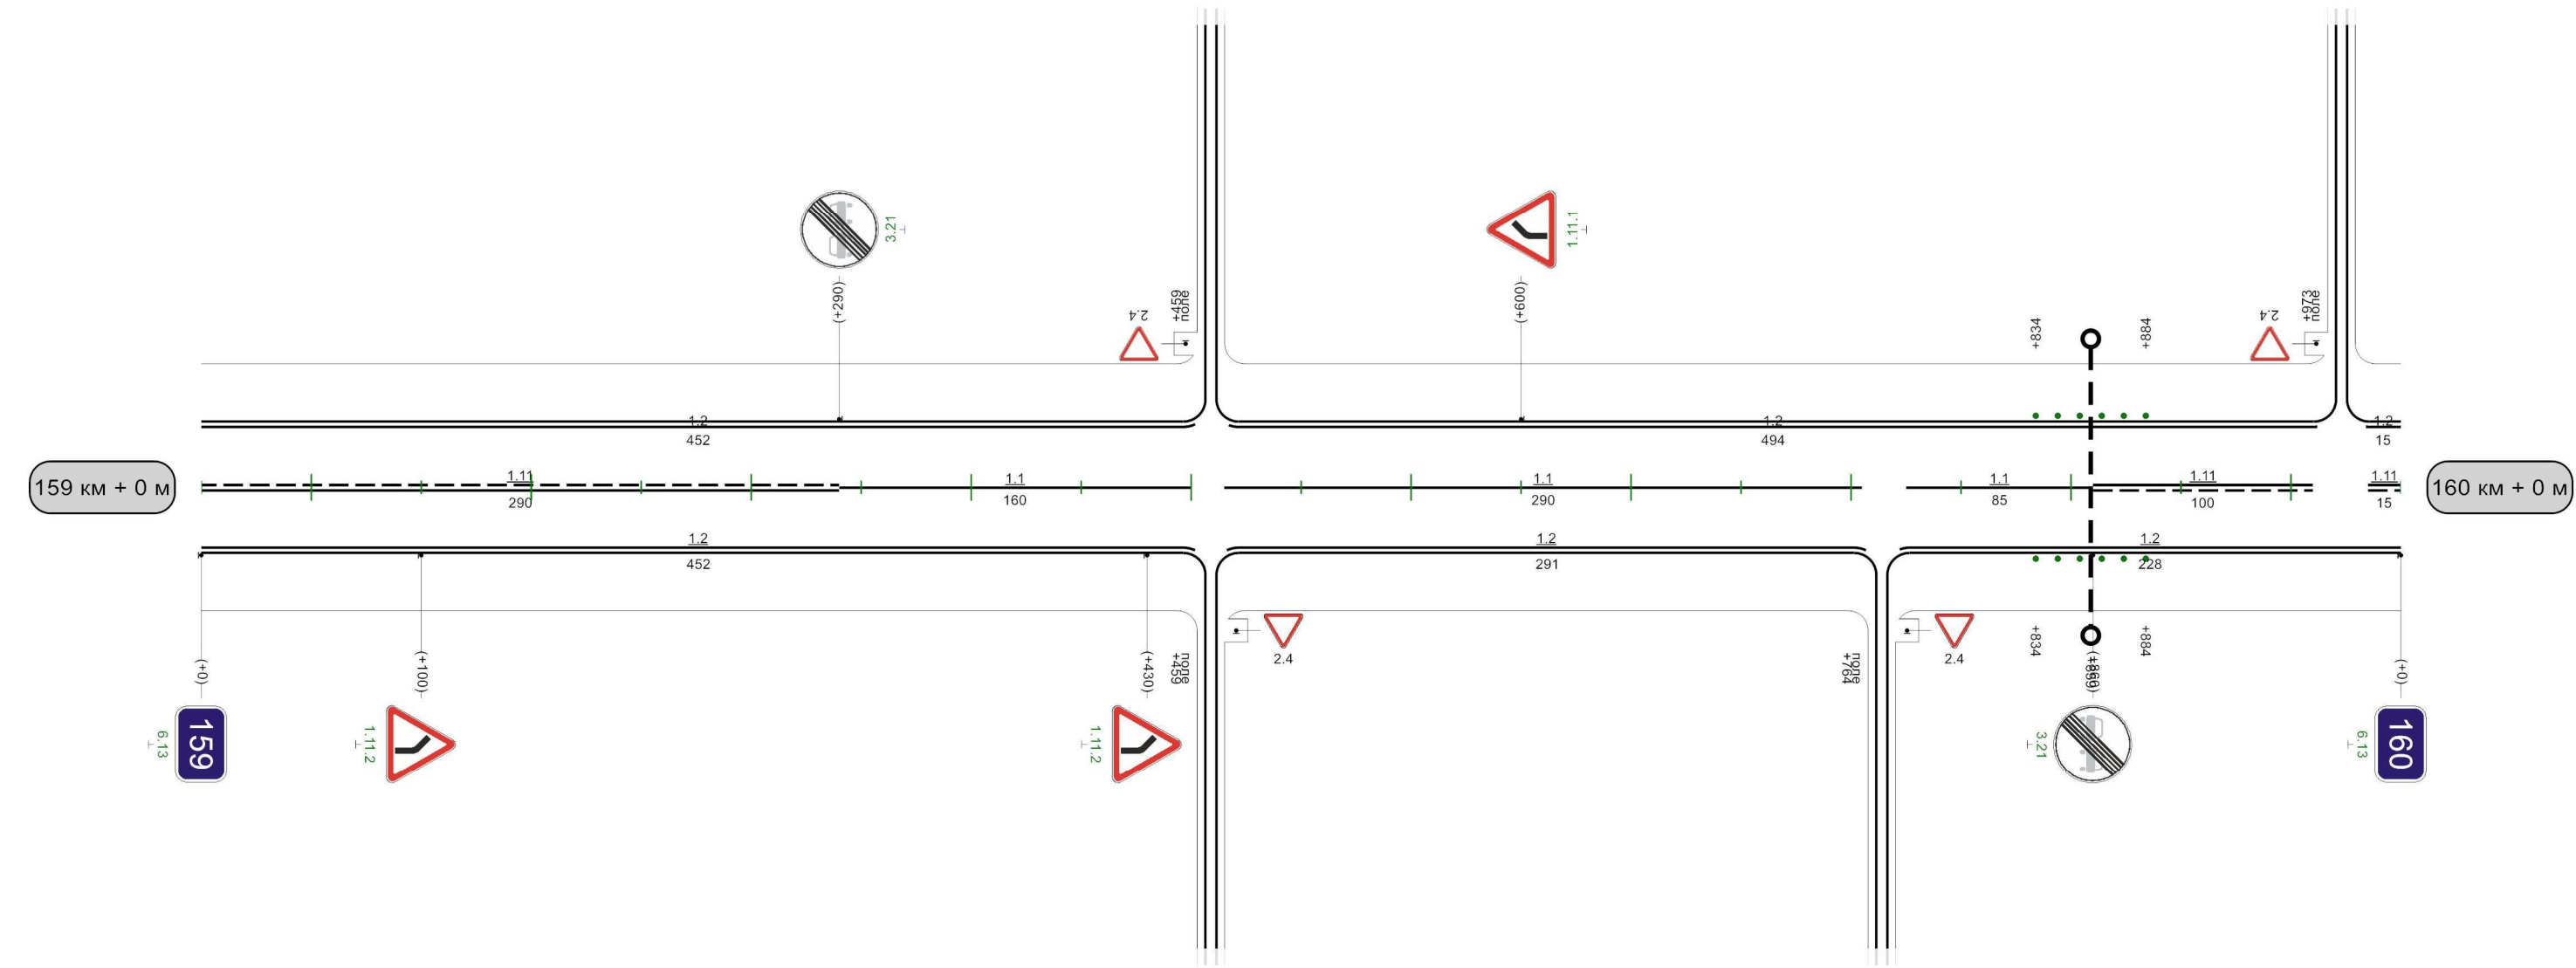


Видимость автомобиля в прямом направлении	0	250	50	250	100	200	150	200	150	250	150		550	300	600	600	250	650	200	700	150	750	150	800	150	850	
---	---	-----	----	-----	-----	-----	-----	-----	-----	-----	-----	--	-----	-----	-----	-----	-----	-----	-----	-----	-----	-----	-----	-----	-----	-----	--

1000м

Кривые в плане	952 R=304M P=7; a=26°																																	
Элементы дороги в продольном профиле	21 14 13 28 28 12 15 79 303 333 469 R=5374M R=8594M																																	
Видимость автомобиля в обратном направлении	0	200	50	250	100	300					450	150	500	500	200	550	250	600	250	650	300			750	200	800	800	250	850	250	900	300	950	
Характеристики проезжей части	7,00																																	

Разметка на участке:
1.1 : 48,00 м
1.2 : 1960,00 м
1.6 : 200,00 м
1.11 : 730,00 м

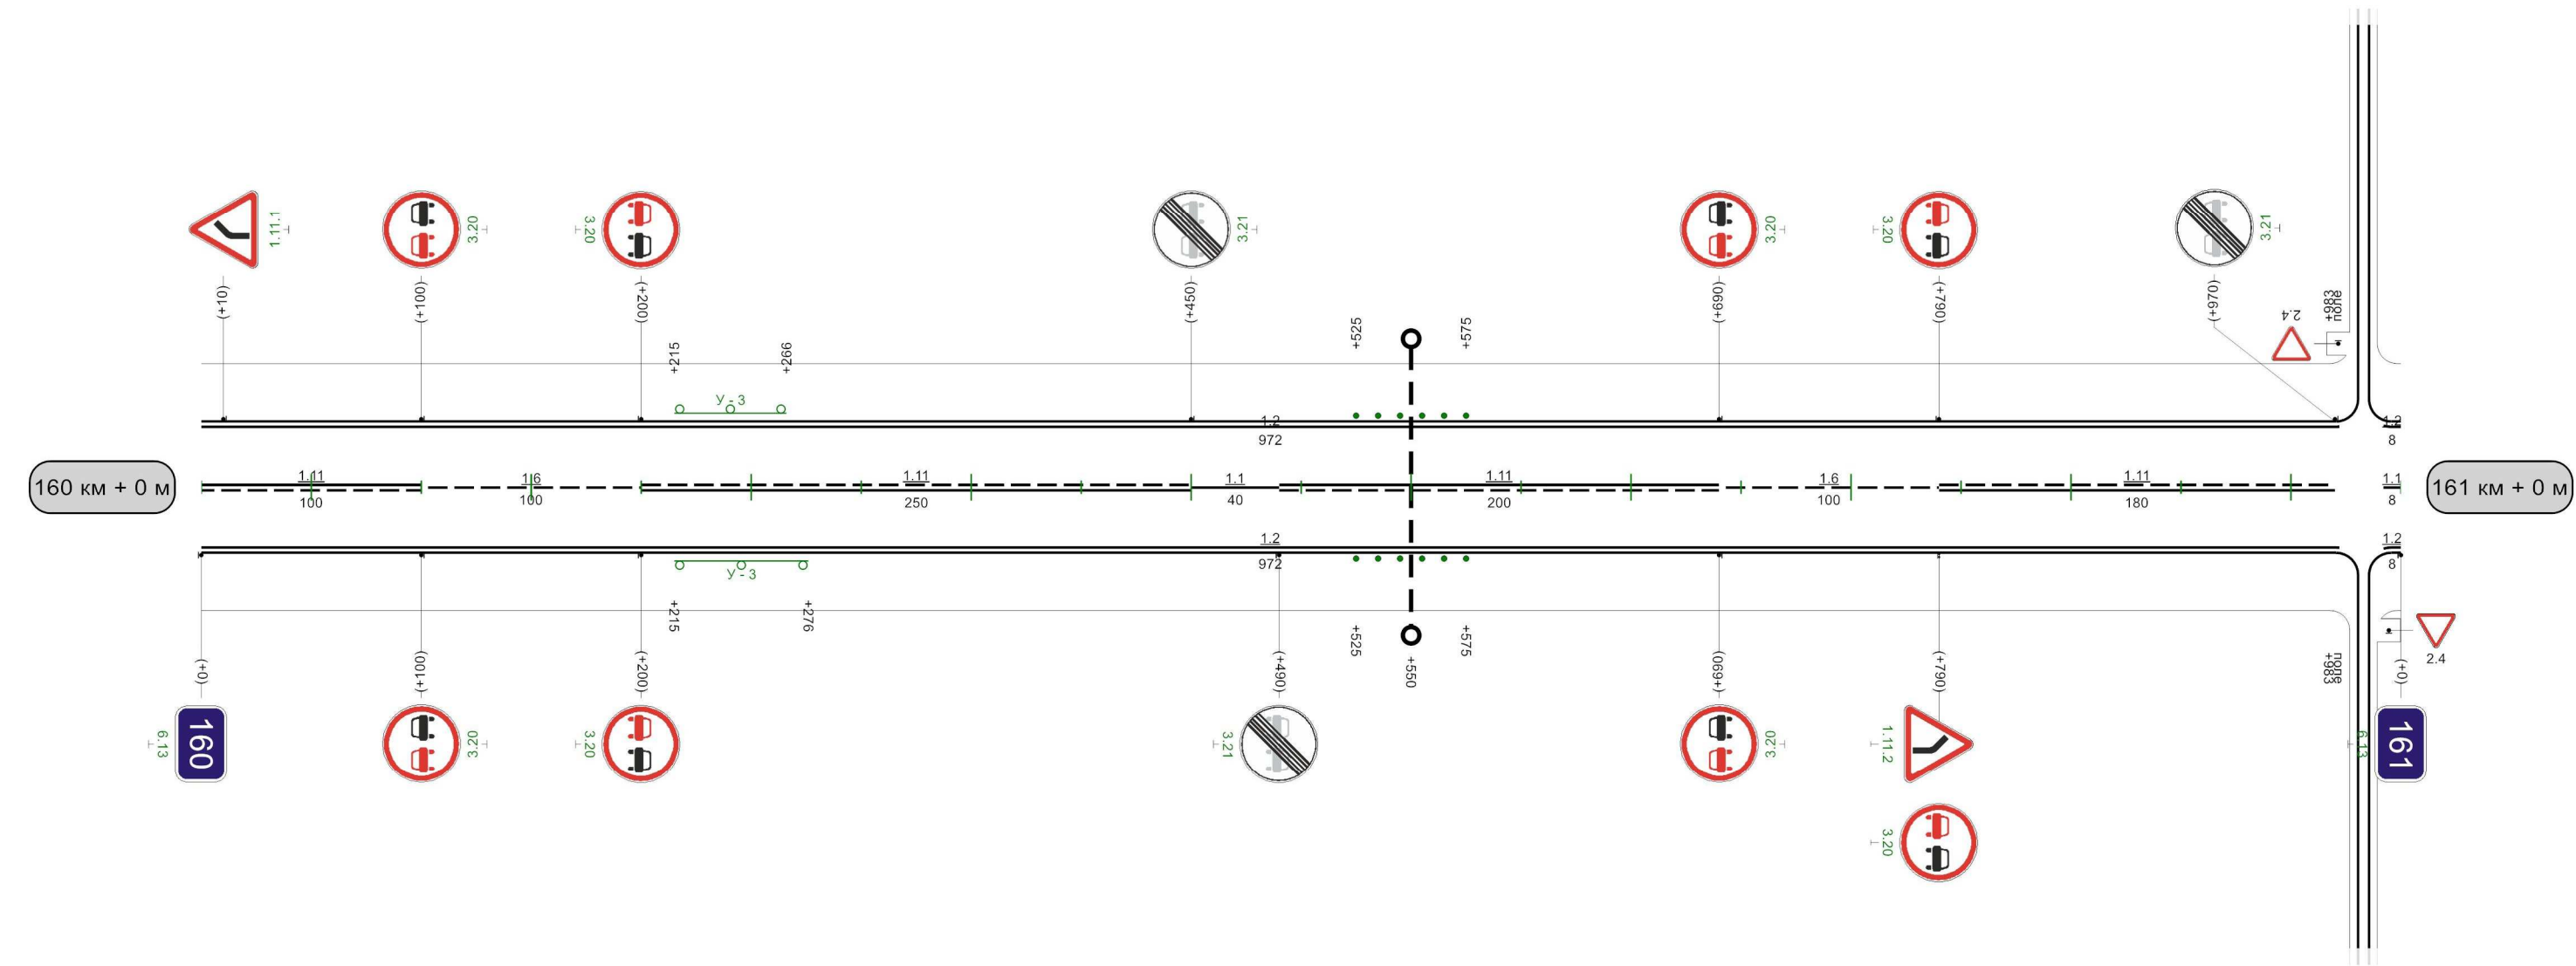


Видимость автомобиля в прямом направлении			150	300	200	250	200	300	150			400	300	450	450	300	500	250	550	250				800	300	850	850	250	900	200	950	
---	--	--	-----	-----	-----	-----	-----	-----	-----	--	--	-----	-----	-----	-----	-----	-----	-----	-----	-----	--	--	--	-----	-----	-----	-----	-----	-----	-----	-----	--

1000м

Кривые в плане	R=304м P=7; a=26° 102											
Элементы дороги в продольном профиле	12 174 1 463 24 499 24 778 4											
Видимость автомобиля в обратном направлении	R=111191м R=13908м											
Характеристики проезжей части	7,00											

Разметка на участке:
1.1 : 170,00 м
1.2 : 1964,00 м
1.5 : 344,00 м
1.6 : 250,00 м
1.11 : 210,00 м

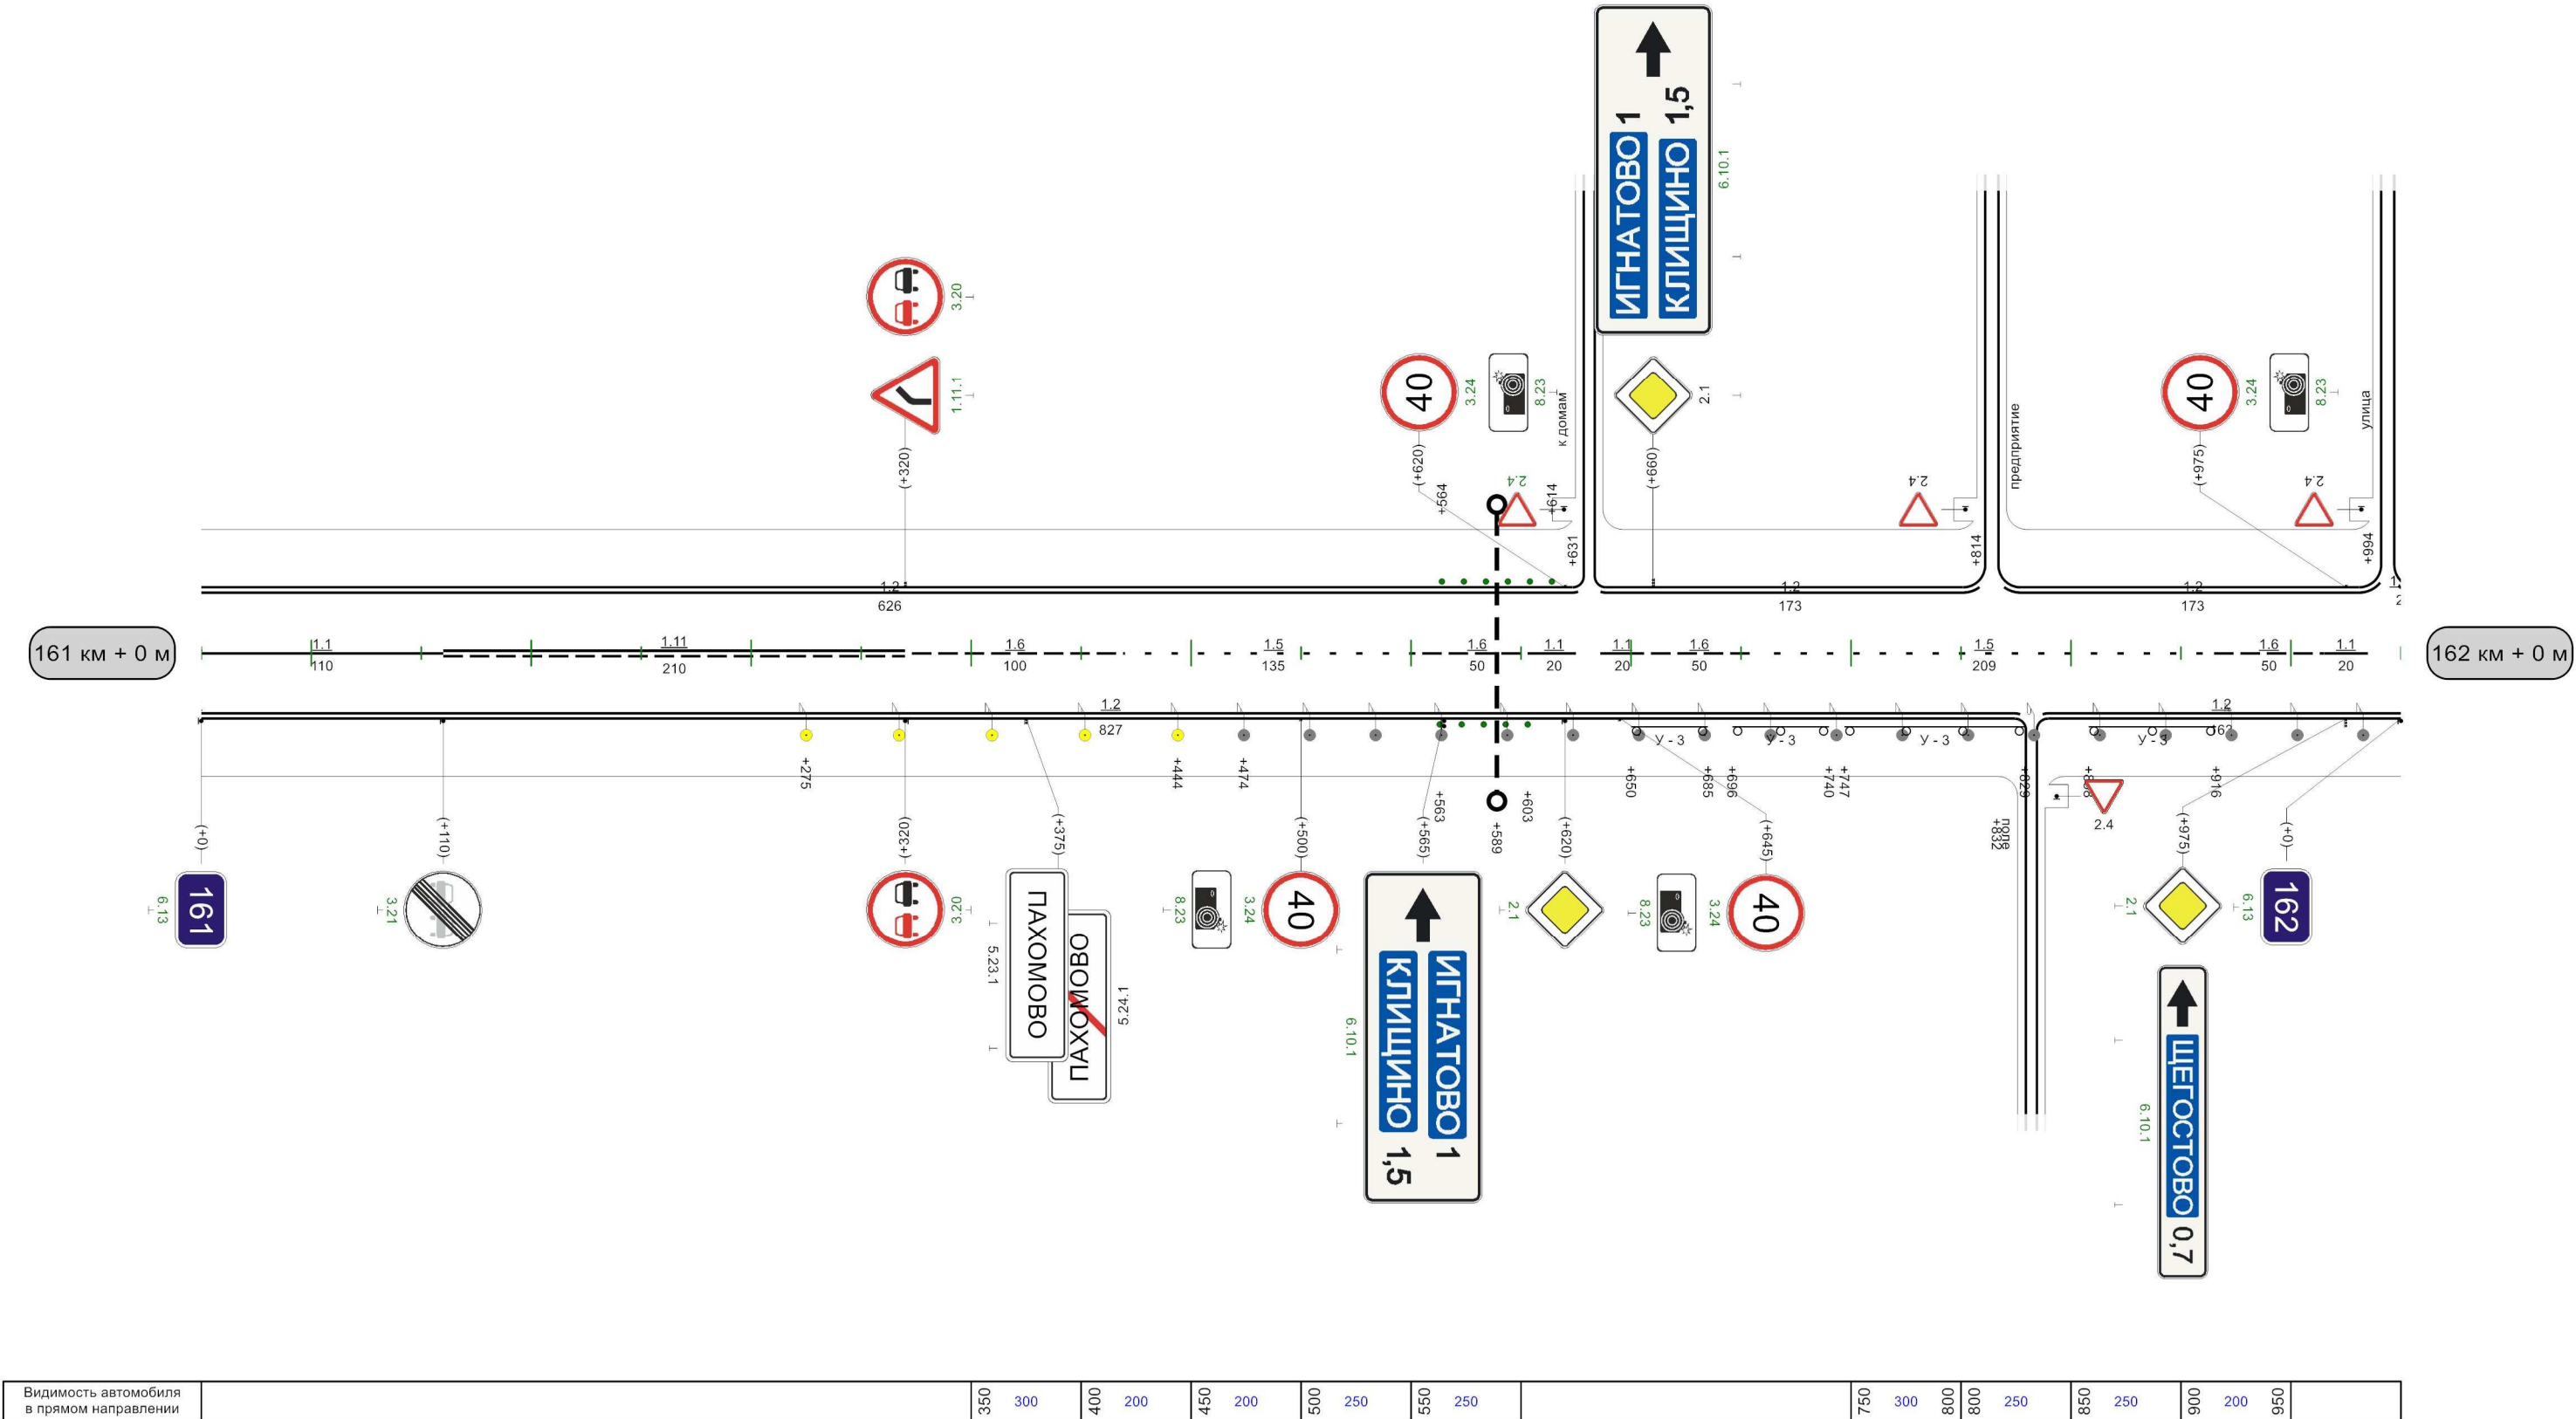


Видимость автомобиля в прямом направлении	350	300	400	200	450	200	500	250	550	250	750	300	800	250	850	250	900	200	950
---	-----	-----	-----	-----	-----	-----	-----	-----	-----	-----	-----	-----	-----	-----	-----	-----	-----	-----	-----

1000м


Кривые в плане	R=103м P=1; a=90° 290 R=183м P=3; a=39° 465														
Элементы дороги в продольном профиле	4 311 8 R=6723м														
Видимость автомобиля в обратном направлении	300	50	250	100	250	150	250	200	300	350	150	400	400	200	450
Характеристики проезжей части	7,00														

Разметка на участке:
1.1 : 424,00 м
1.2 : 885,98 м
1.11 : 40,00 м
1.12 : 10,50 м
1.14.1 : 7,00 м
1.17 : 20,00 м
1.24.1 : 4,00 шт
1.25 : 14,00 м

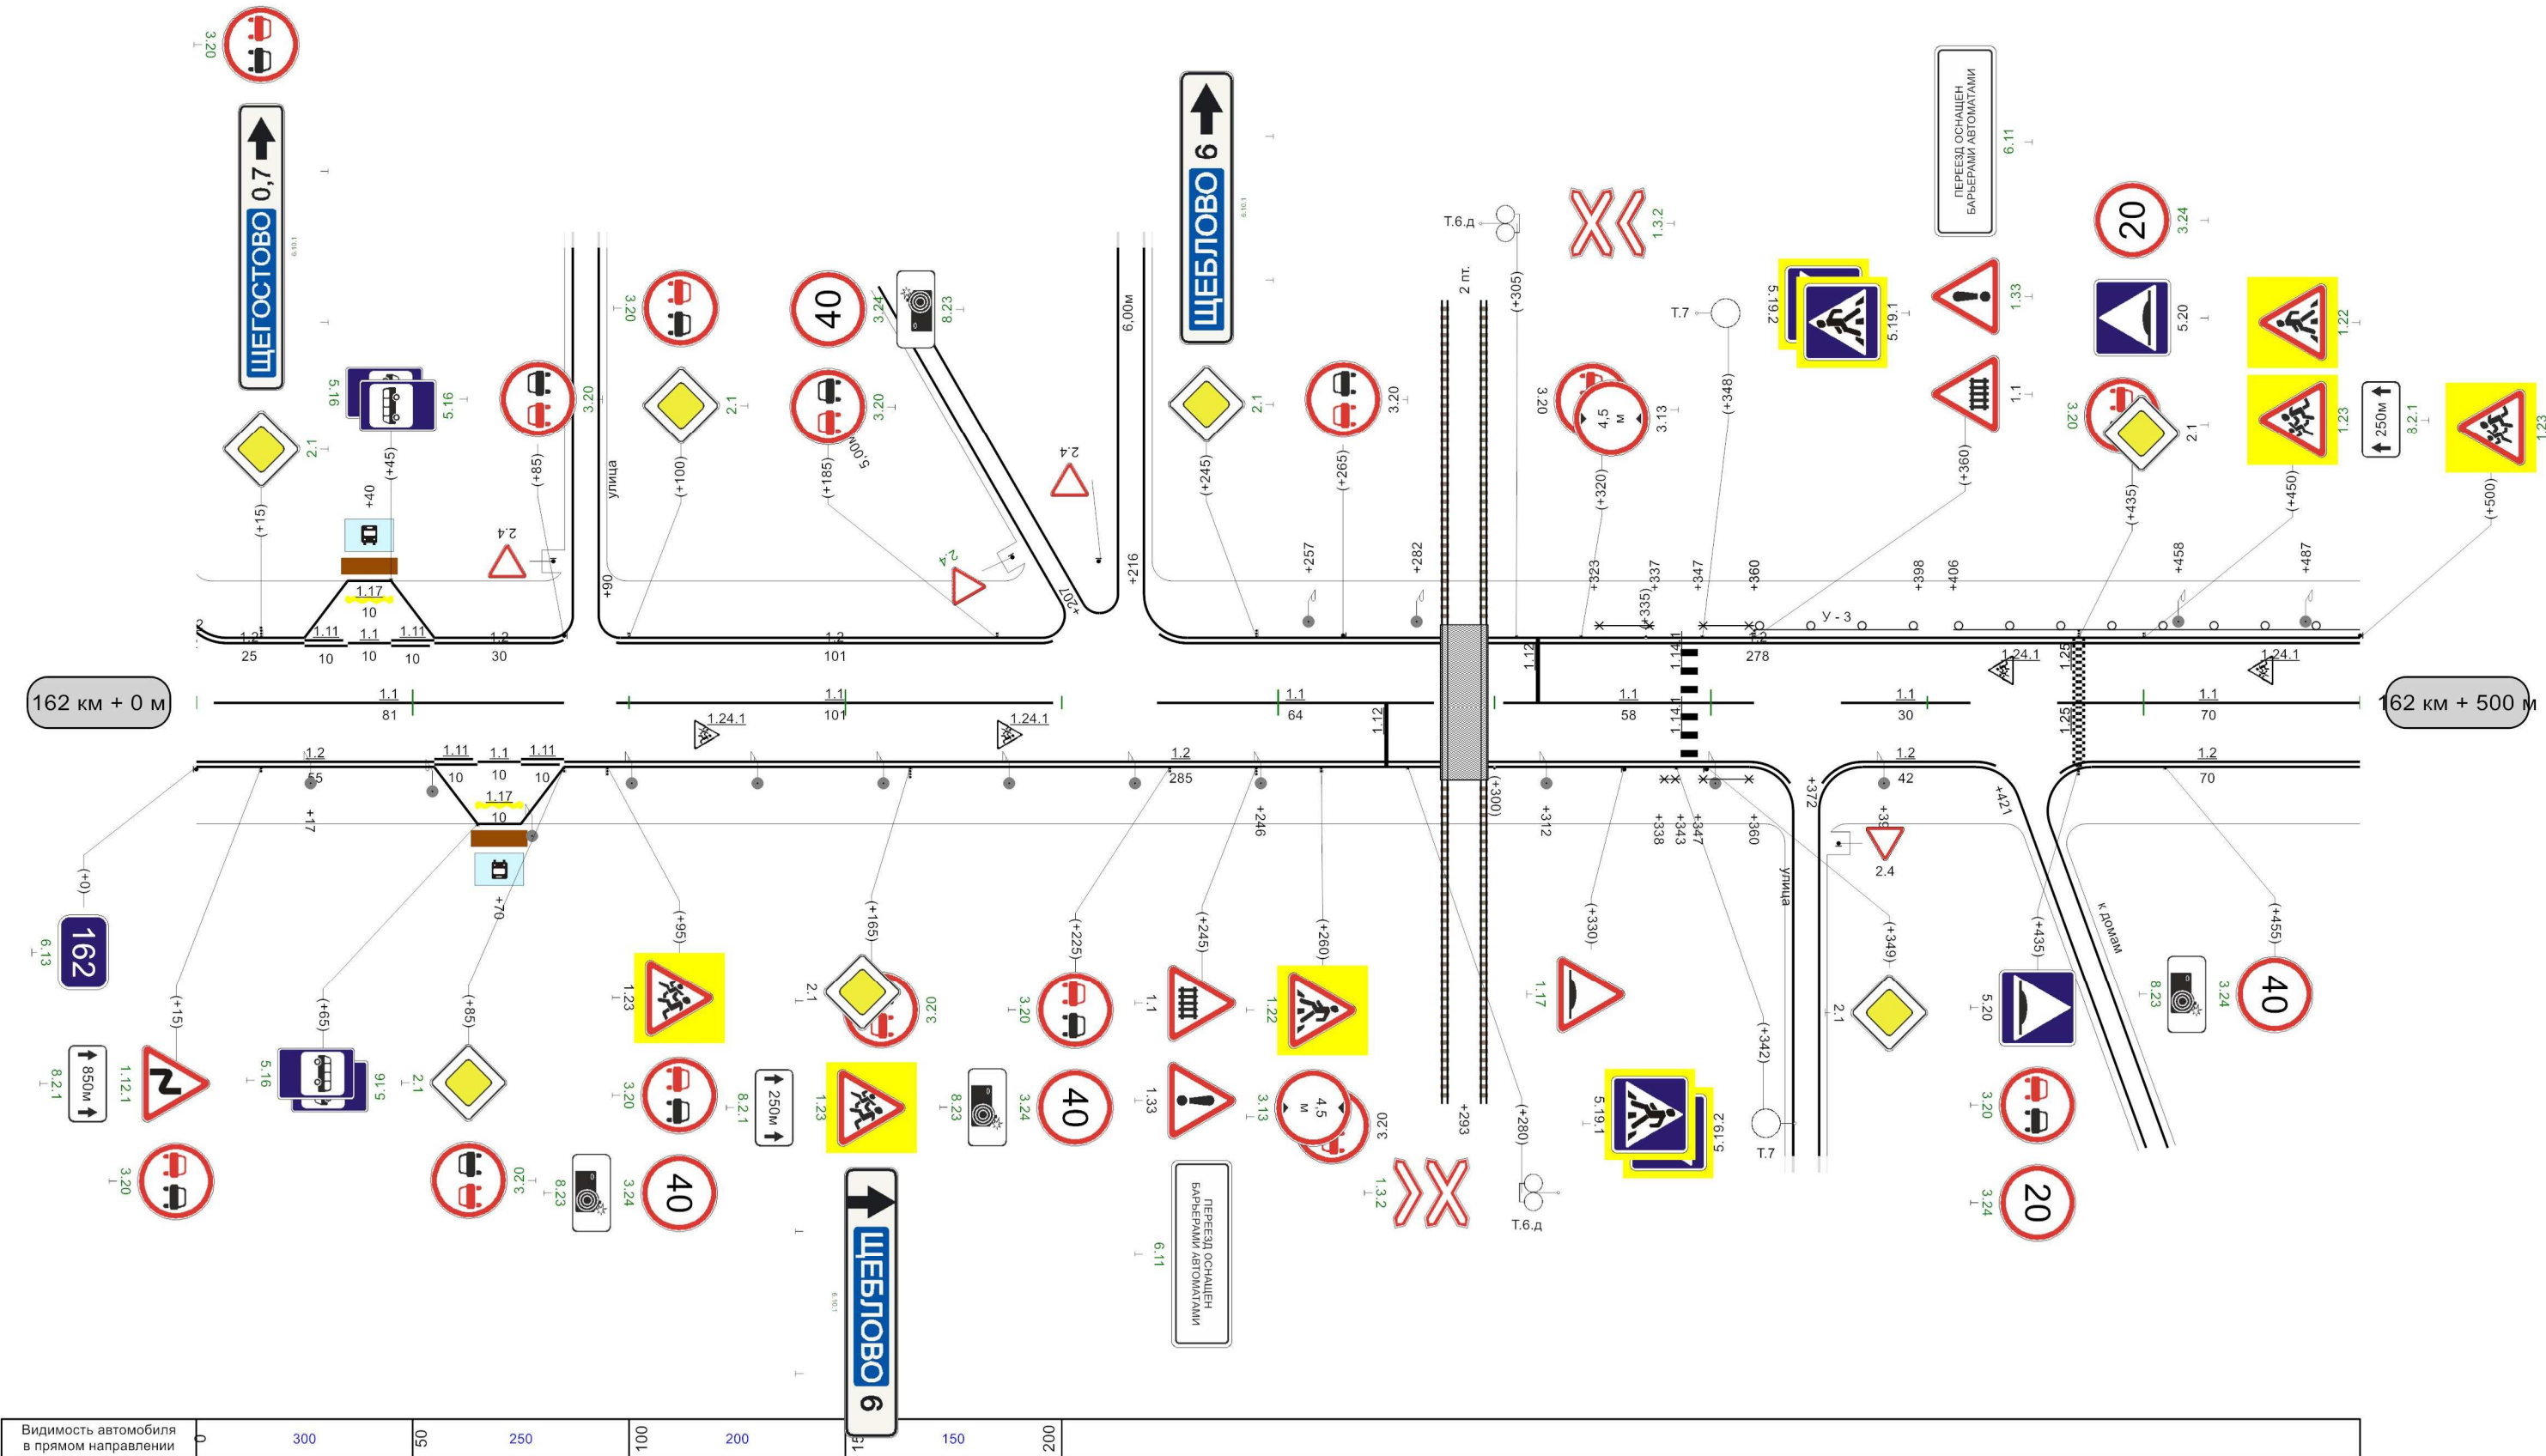

Кривые в плане										
	R=330м P=4; a=46°									
Элементы дороги в продольном профиле										
	R=6723м 521									
Видимость автомобиля в обратном направлении		650	200	700	250	750	250	800	300	850
Характеристики проезжей части	7,00									

Разметка на участке:
1.1 : 385,00 м
1.2 : 986,00 м
1.11 : 75,00 м

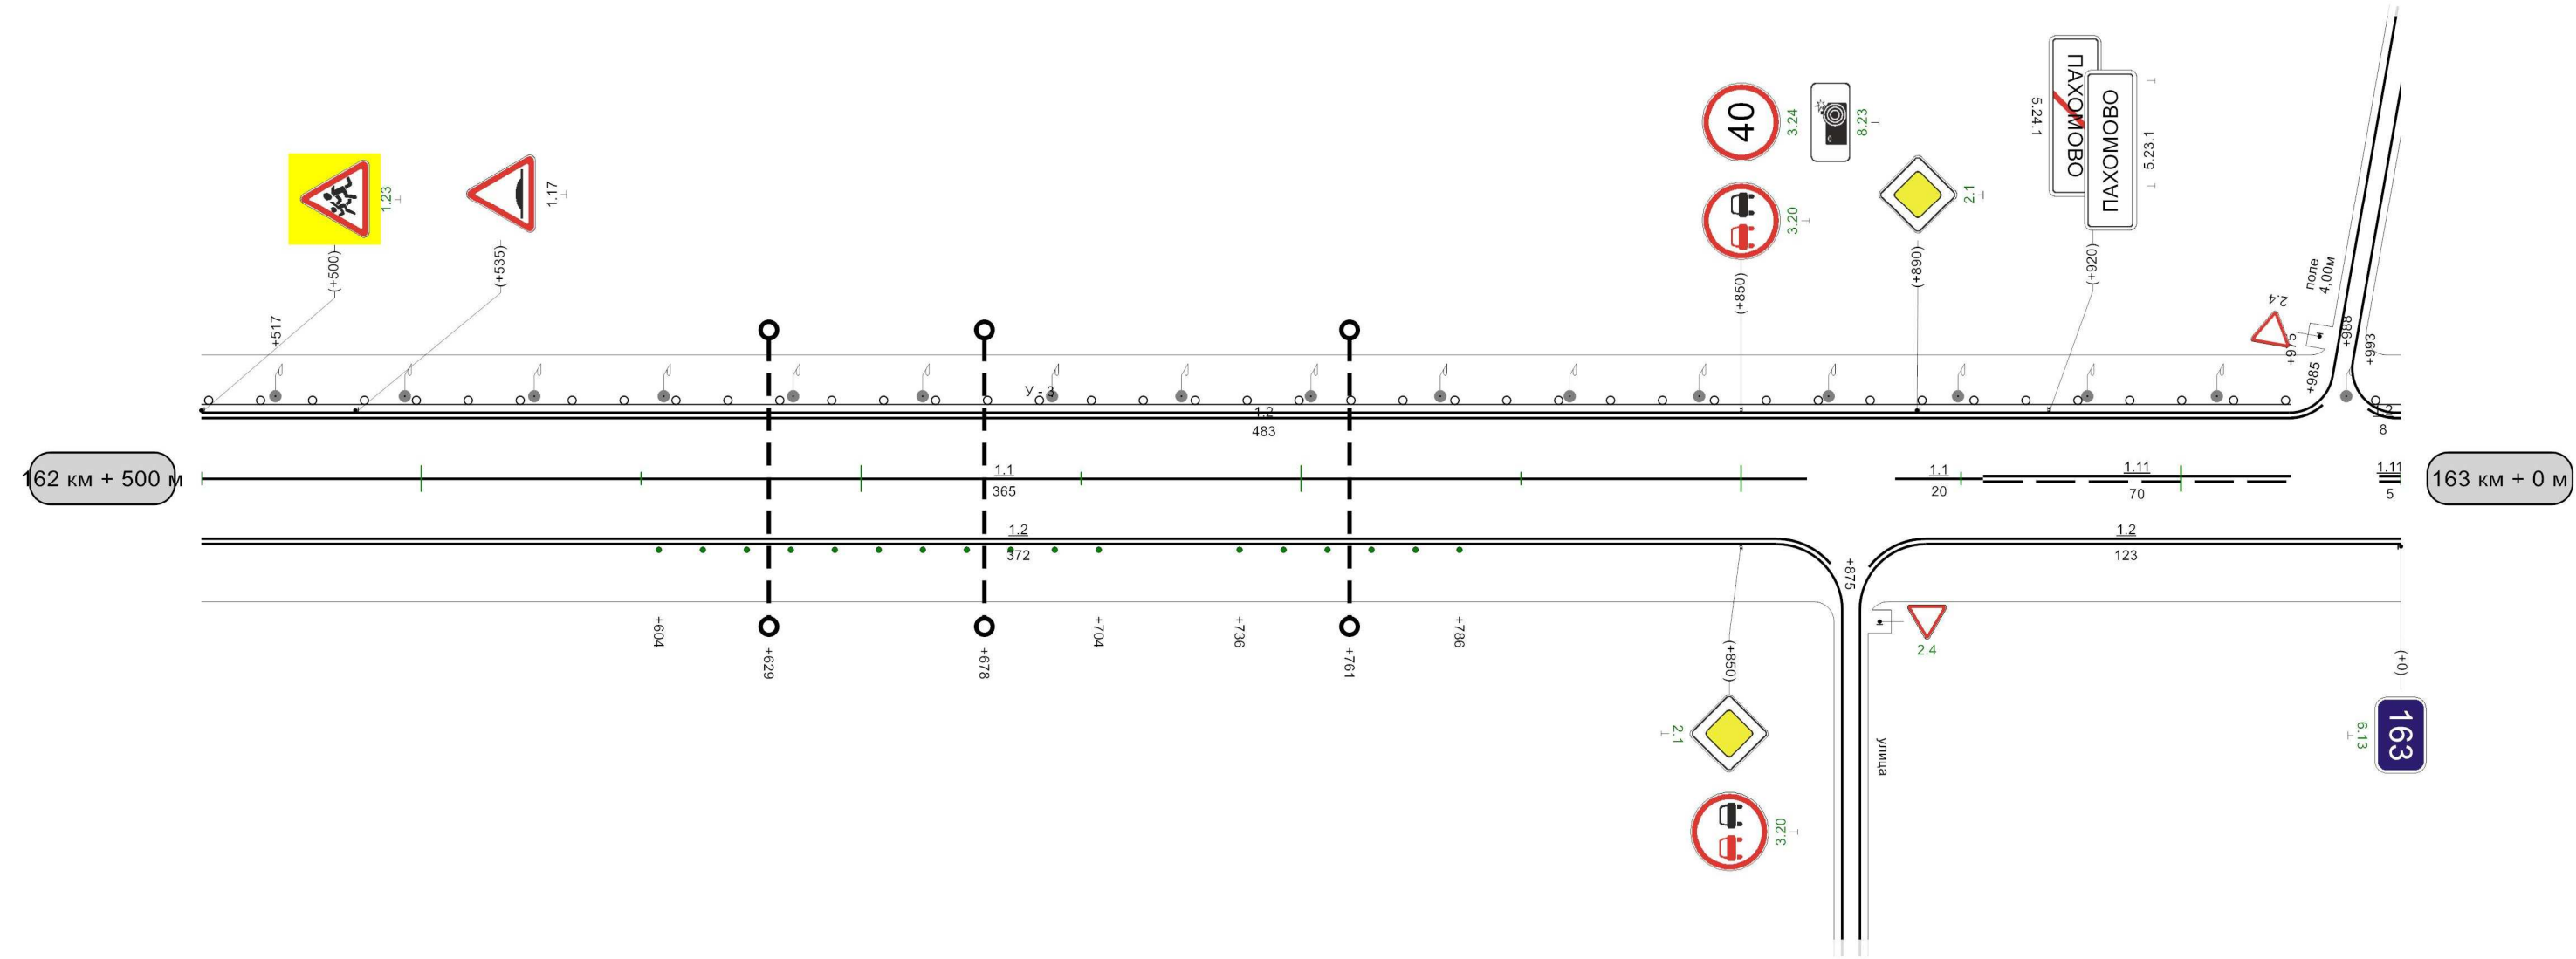


Видимость автомобиля в прямом направлении		650	300	700	250	750	250	800	250	850	250	900	250	950	250	0
---	--	-----	-----	-----	-----	-----	-----	-----	-----	-----	-----	-----	-----	-----	-----	---


500м

Егорьевск-Кашира-Коломна-Ненашево заокский р-н

Кривые в плане	
Элементы дороги в продольном профиле	
Видимость автомобиля в обратном направлении	<table border="1" data-bbox="350 128 2404 149"><tr><td>100</td><td>250</td><td>150</td><td>250</td><td>200</td><td>200</td><td>250</td><td>250</td><td>300</td><td>250</td><td>350</td><td>250</td><td>400</td><td>300</td><td></td><td></td><td>850</td><td>250</td><td>900</td><td>900</td><td>300</td><td>950</td><td></td></tr></table>																		100	250	150	250	200	200	250	250	300	250	350	250	400	300			850	250	900	900	300	950	
100	250	150	250	200	200	250	250	300	250	350	250	400	300			850	250	900	900	300	950																				
Характеристики проезжей части	7,00	


Разметка на участке:
1.1 : 45,00 м
1.2 : 1976,00 м
1.5 : 540,00 м
1.6 : 150,00 м
1.11 : 245,00 м

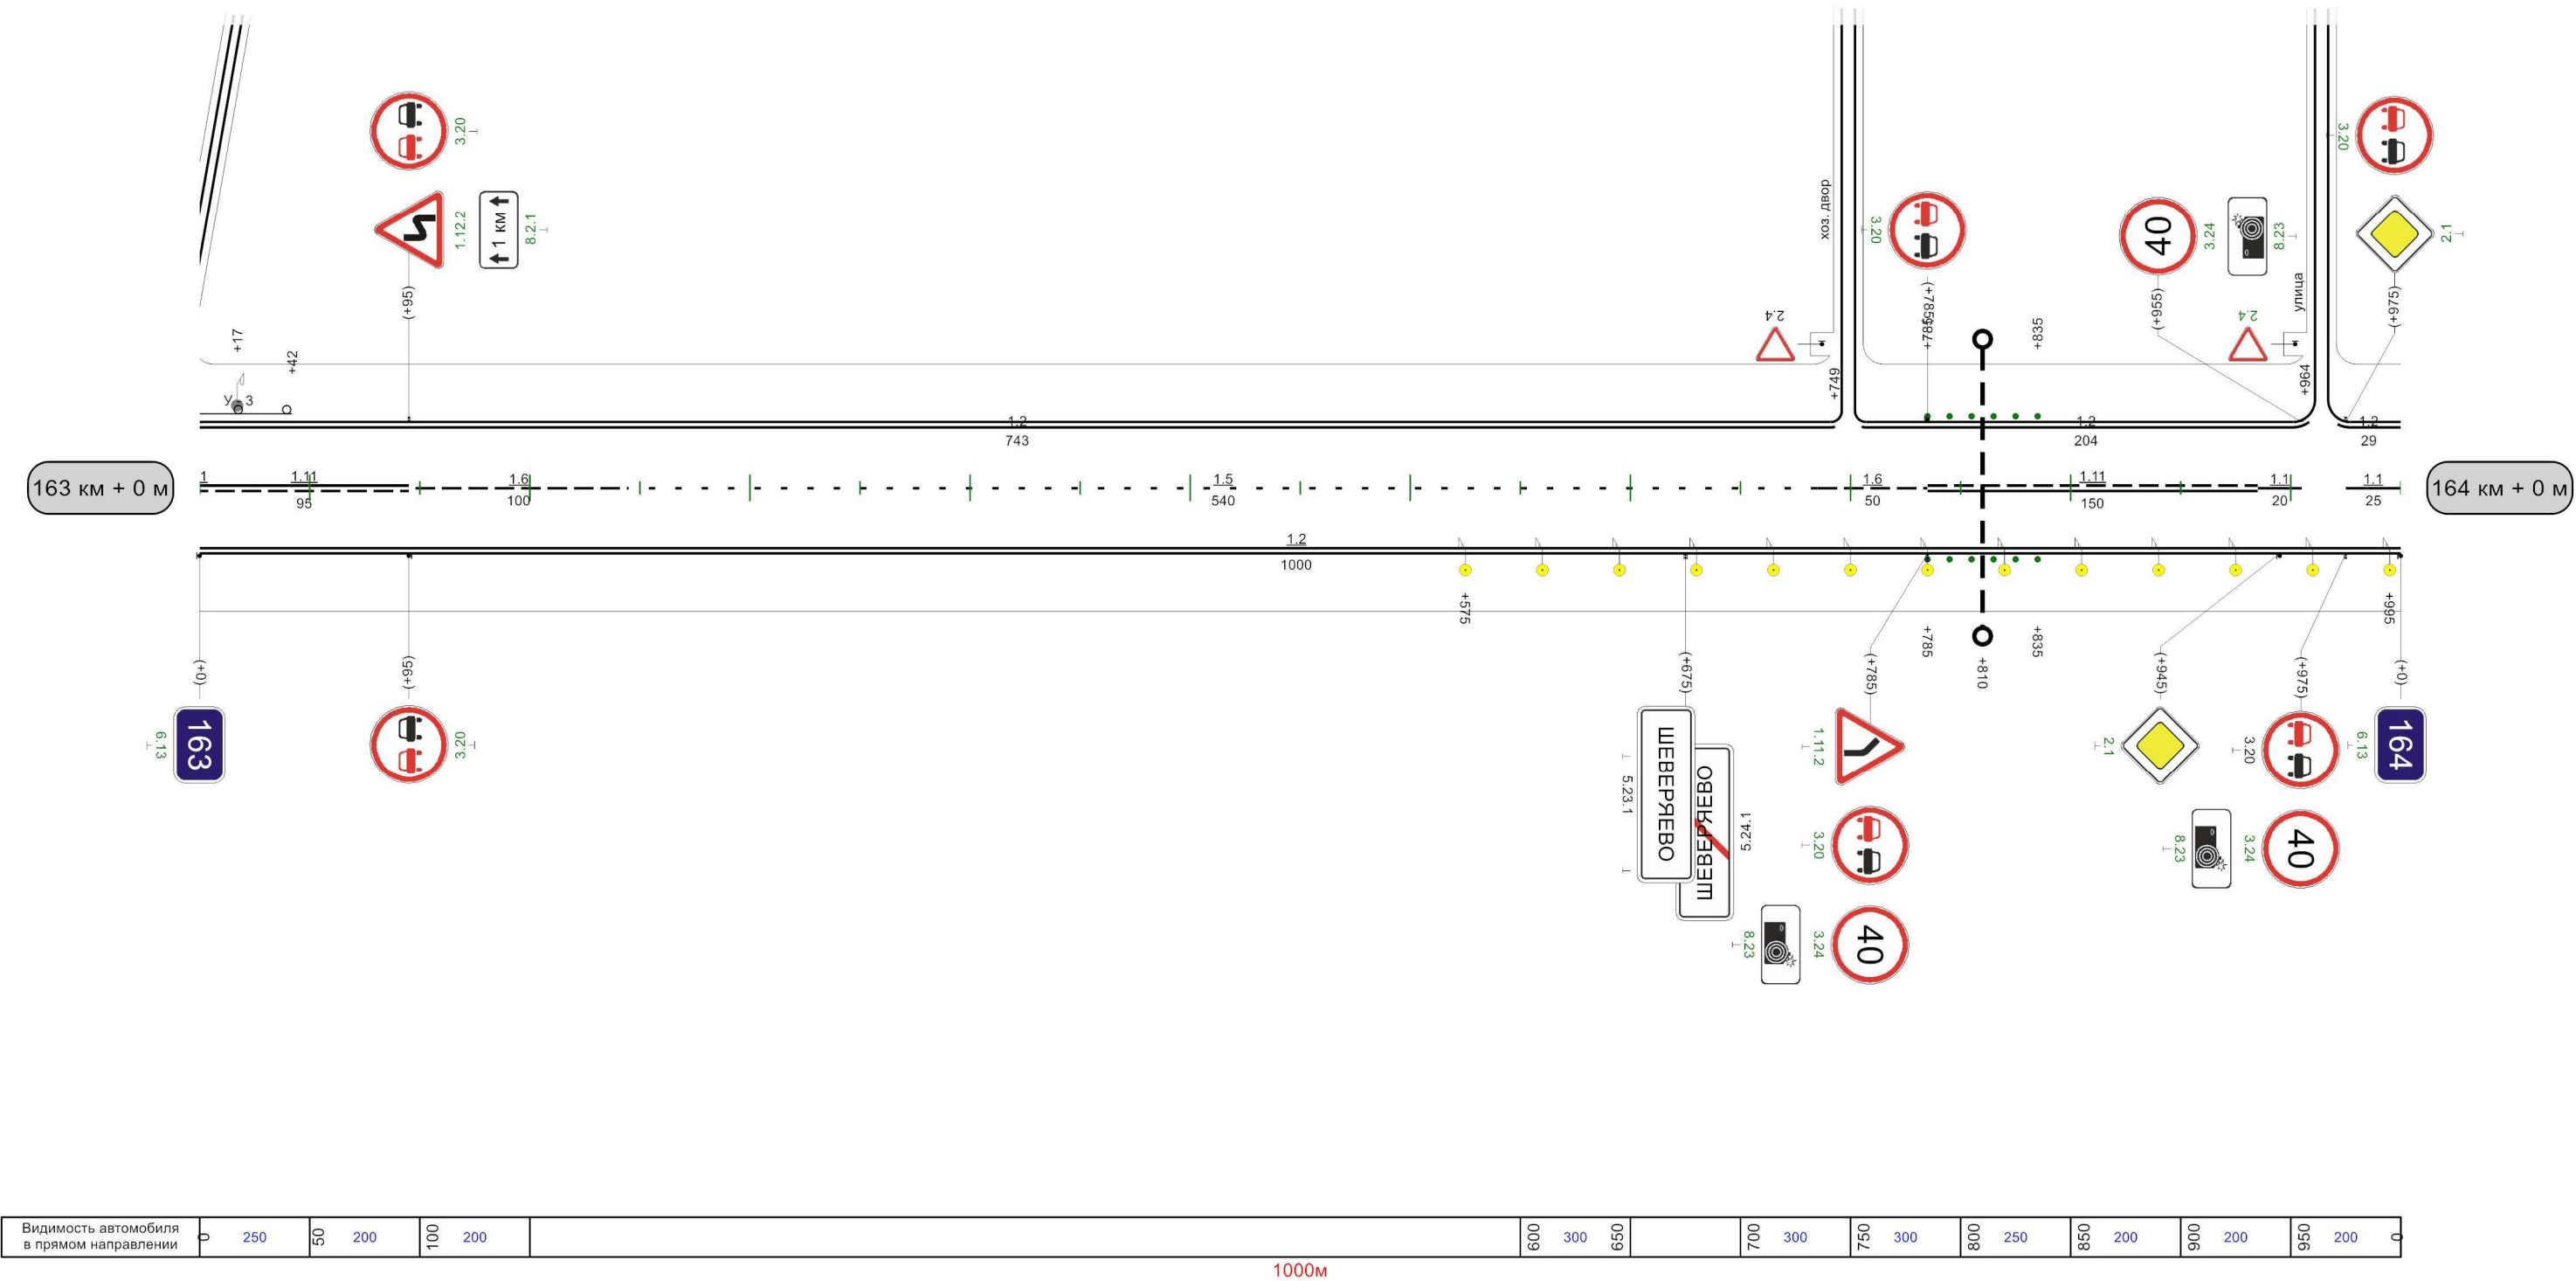

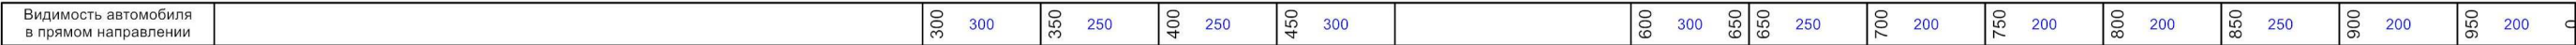


Кривые в плане	130 R=447м P=5; a=56° 759																																
Элементы дороги в продольном профиле	23 44 337 R=2223м 547 687 R=7159м 871 22 51 47																																
Видимость автомобиля в обратном направлении	0	200	50	200	100	200	150	250	200	200	250	200	300	250	350	300						750	200	800	800	200	850	150	900	200	950	250	0
Характеристики проезжей части	7,00																																

Разметка на участке:
1.1 : 688,00 м
1.2 : 1861,00 м
1.6 : 40,00 м
1.11 : 309,00 м
1.17 : 20,00 м

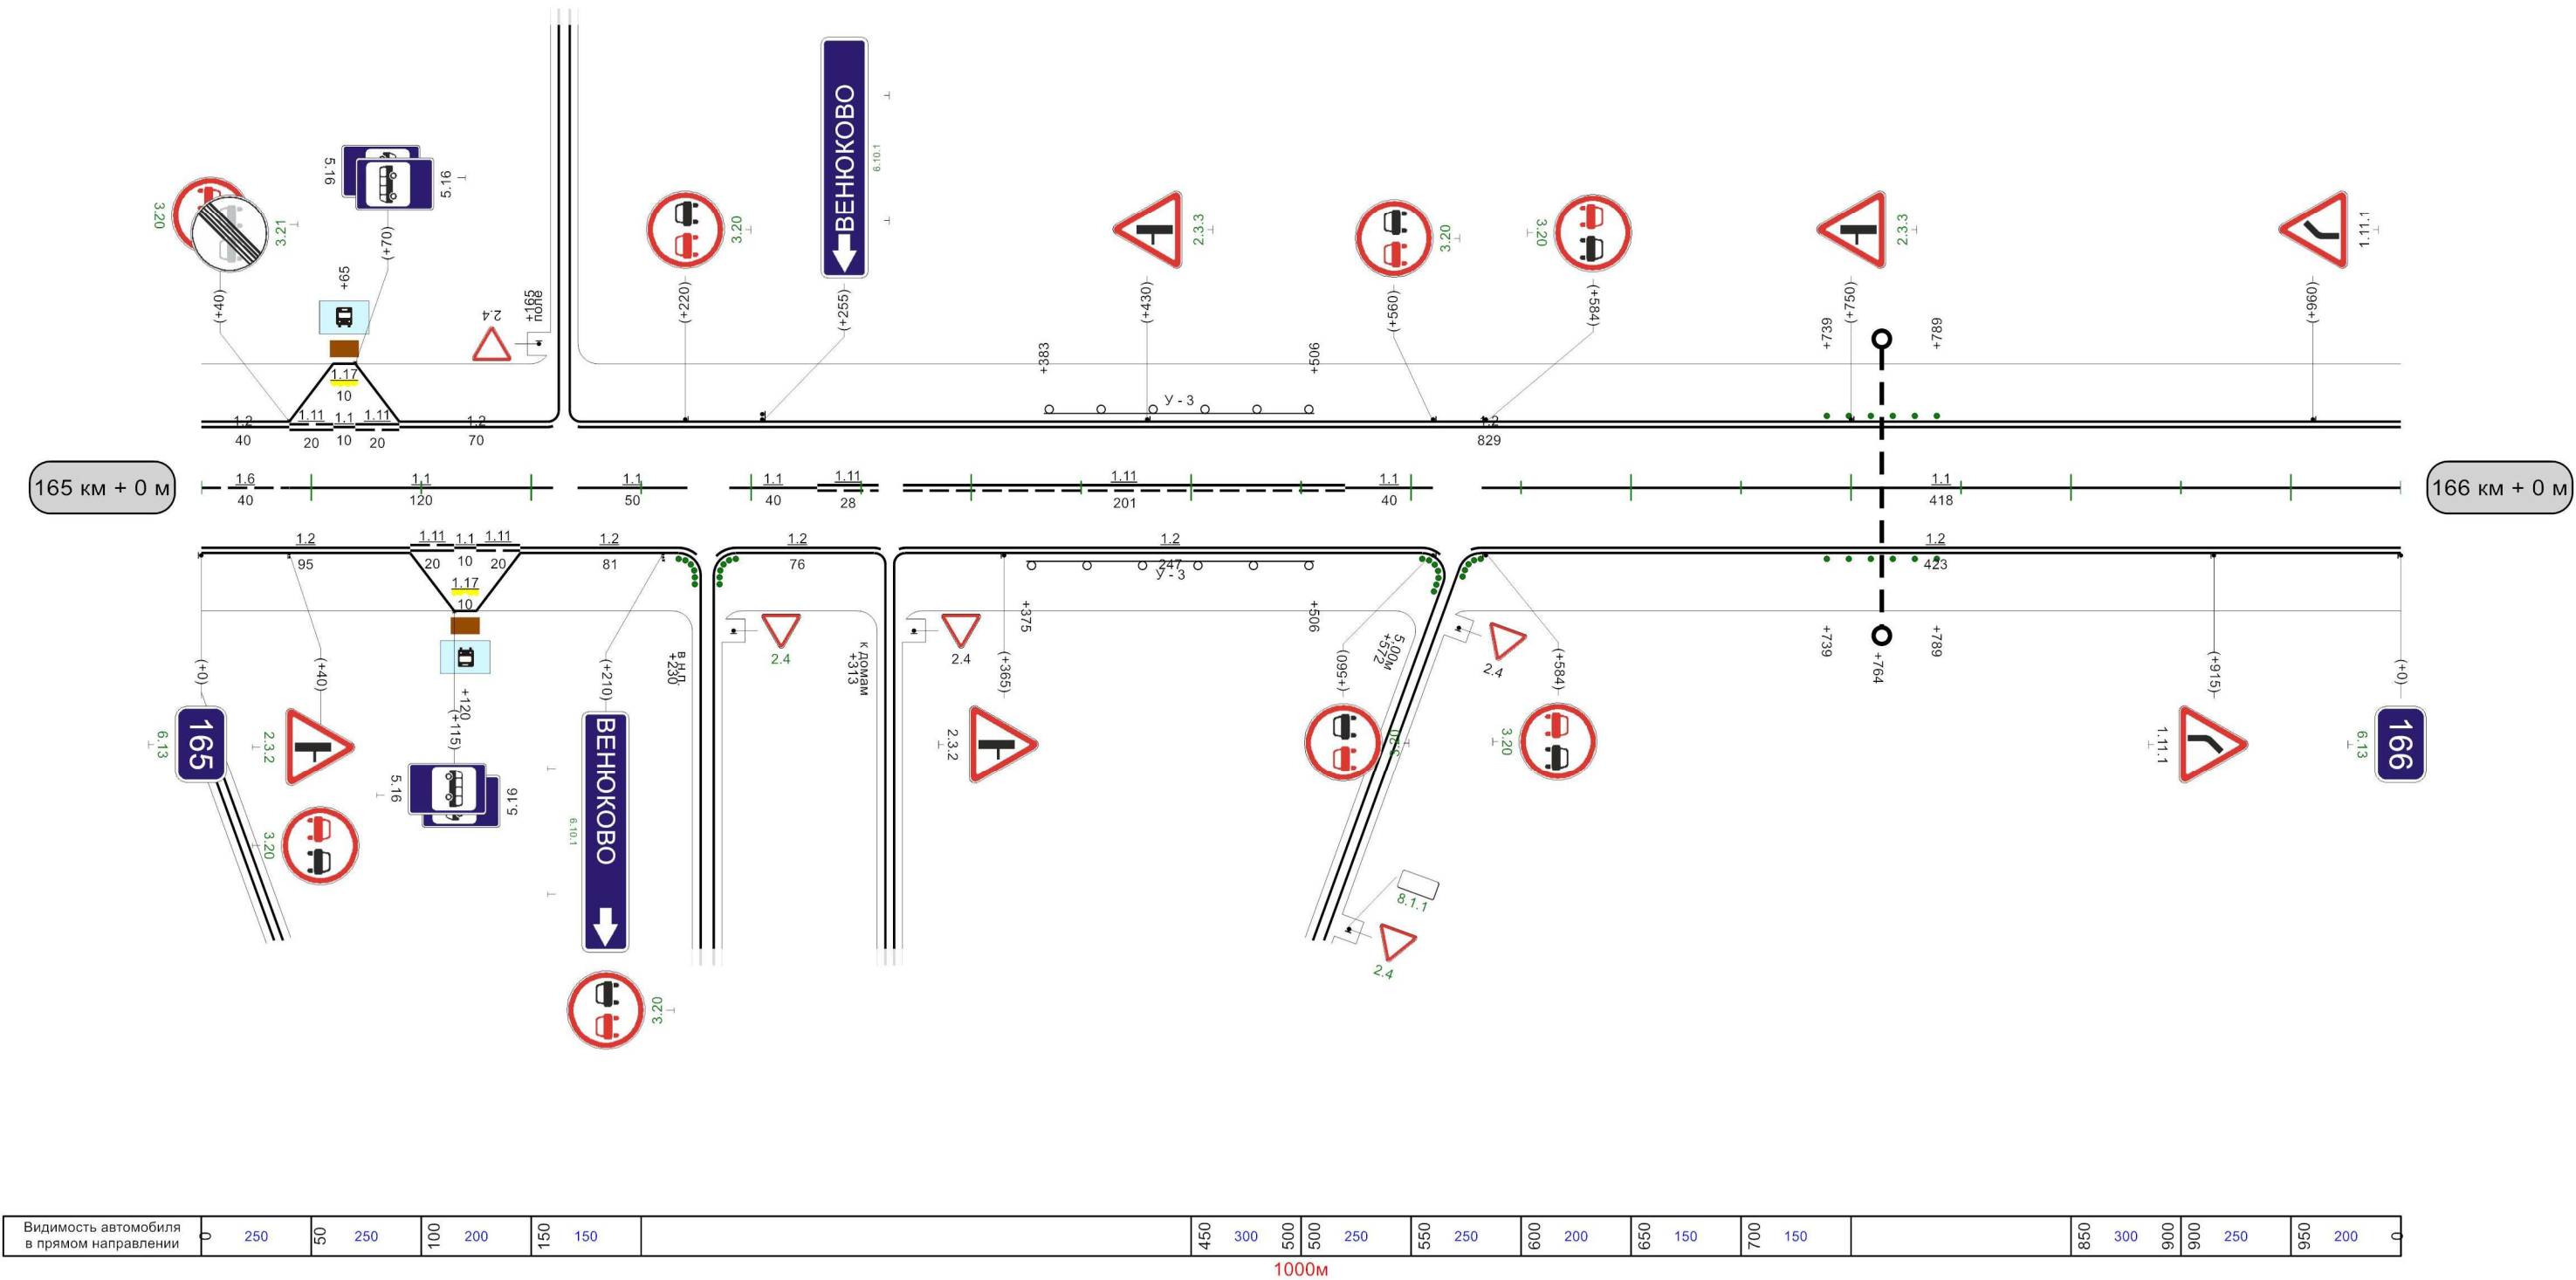


Разметка на участке:
1.1 : 540,00 м
1.2 : 1992,00 м
1.6 : 195,00 м
1.11 : 250,00 м

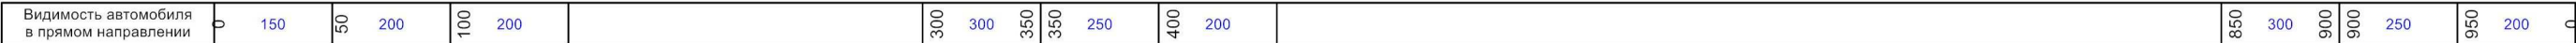

Разметка на участке:
1.1 : 86,00 м
1.2 : 662,00 м
1.11 : 245,00 м


Кривые в плане	
Элементы дороги в продольном профиле	
Видимость автомобиля в обратном направлении	<table><tr><td>200</td><td>150</td><td>250</td><td>150</td><td>300</td><td>150</td><td>350</td><td>200</td><td>400</td><td>250</td><td>450</td><td>300</td><td></td><td>600</td><td>150</td><td>650</td><td>650</td><td>150</td><td>700</td><td>150</td><td>750</td><td>150</td><td>800</td><td>200</td><td>850</td><td>250</td><td>900</td><td>300</td><td>950</td></tr></table>																								200	150	250	150	300	150	350	200	400	250	450	300		600	150	650	650	150	700	150	750	150	800	200	850	250	900	300	950
200	150	250	150	300	150	350	200	400	250	450	300		600	150	650	650	150	700	150	750	150	800	200	850	250	900	300	950																									
Характеристики проезжей части	7,00	

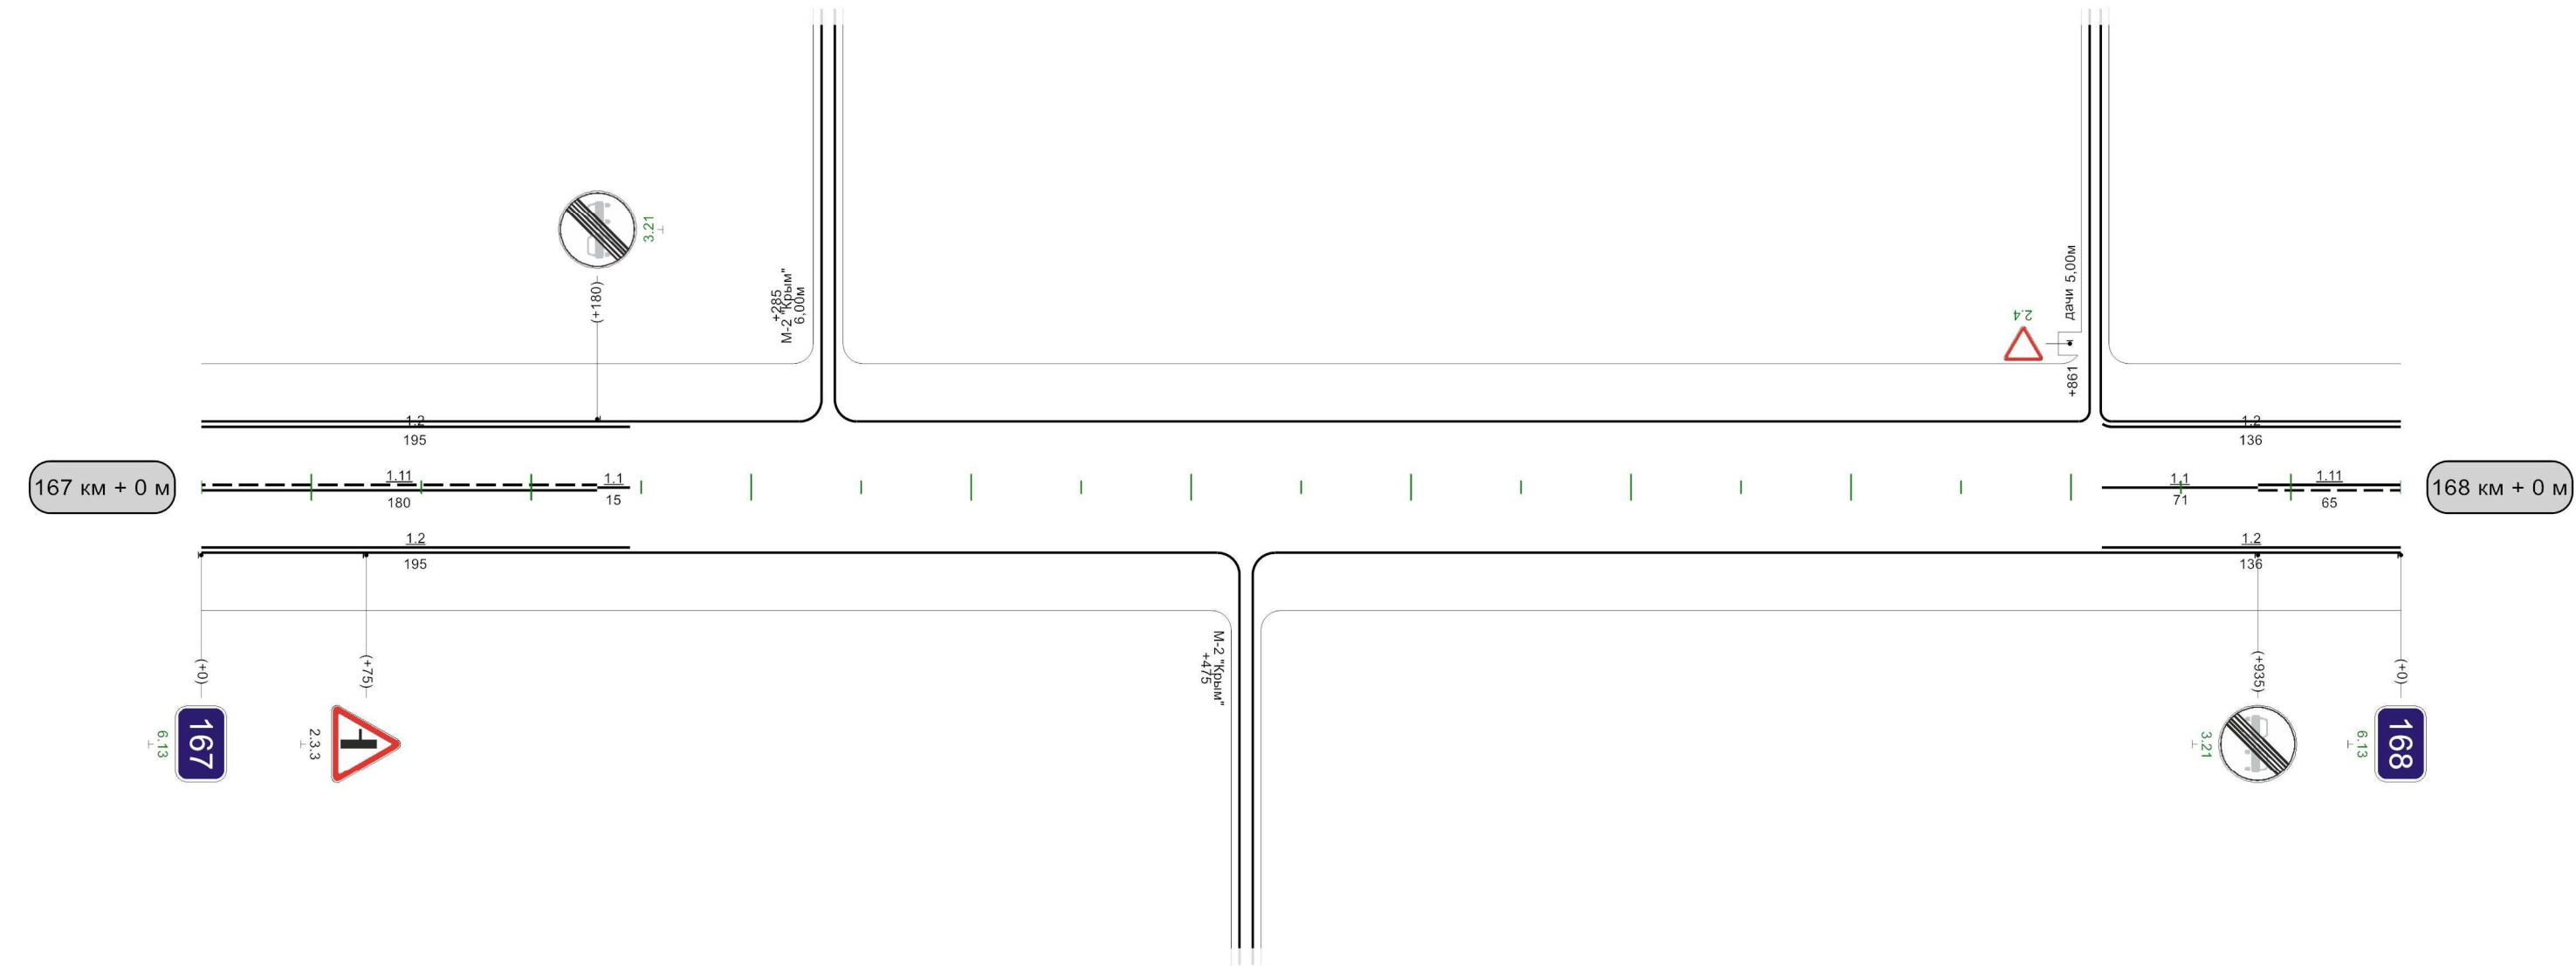

Видимость автомобиля в прямом направлении	0	150	05	150	100	150		350	300	400	400	200	450	150	500	150	550	150	600	150	650	
---	---	-----	----	-----	-----	-----	--	-----	-----	-----	-----	-----	-----	-----	-----	-----	-----	-----	-----	-----	-----	--


Кривые в плане	388 R=212м P=2; а=62° 763															
Элементы дороги в продольном профиле	27 4 R=90136 1 670 11 R=7596м															
Видимость автомобиля в обратном направлении	550 200 600 250 650 300 700 300 800 200 850 850 150 900 150 950 150 0															
Характеристики проезжей части	7,00															

Разметка на участке:
1.1 : 528,00 м
1.2 : 1983,00 м
1.6 : 100,00 м
1.11 : 355,00 м

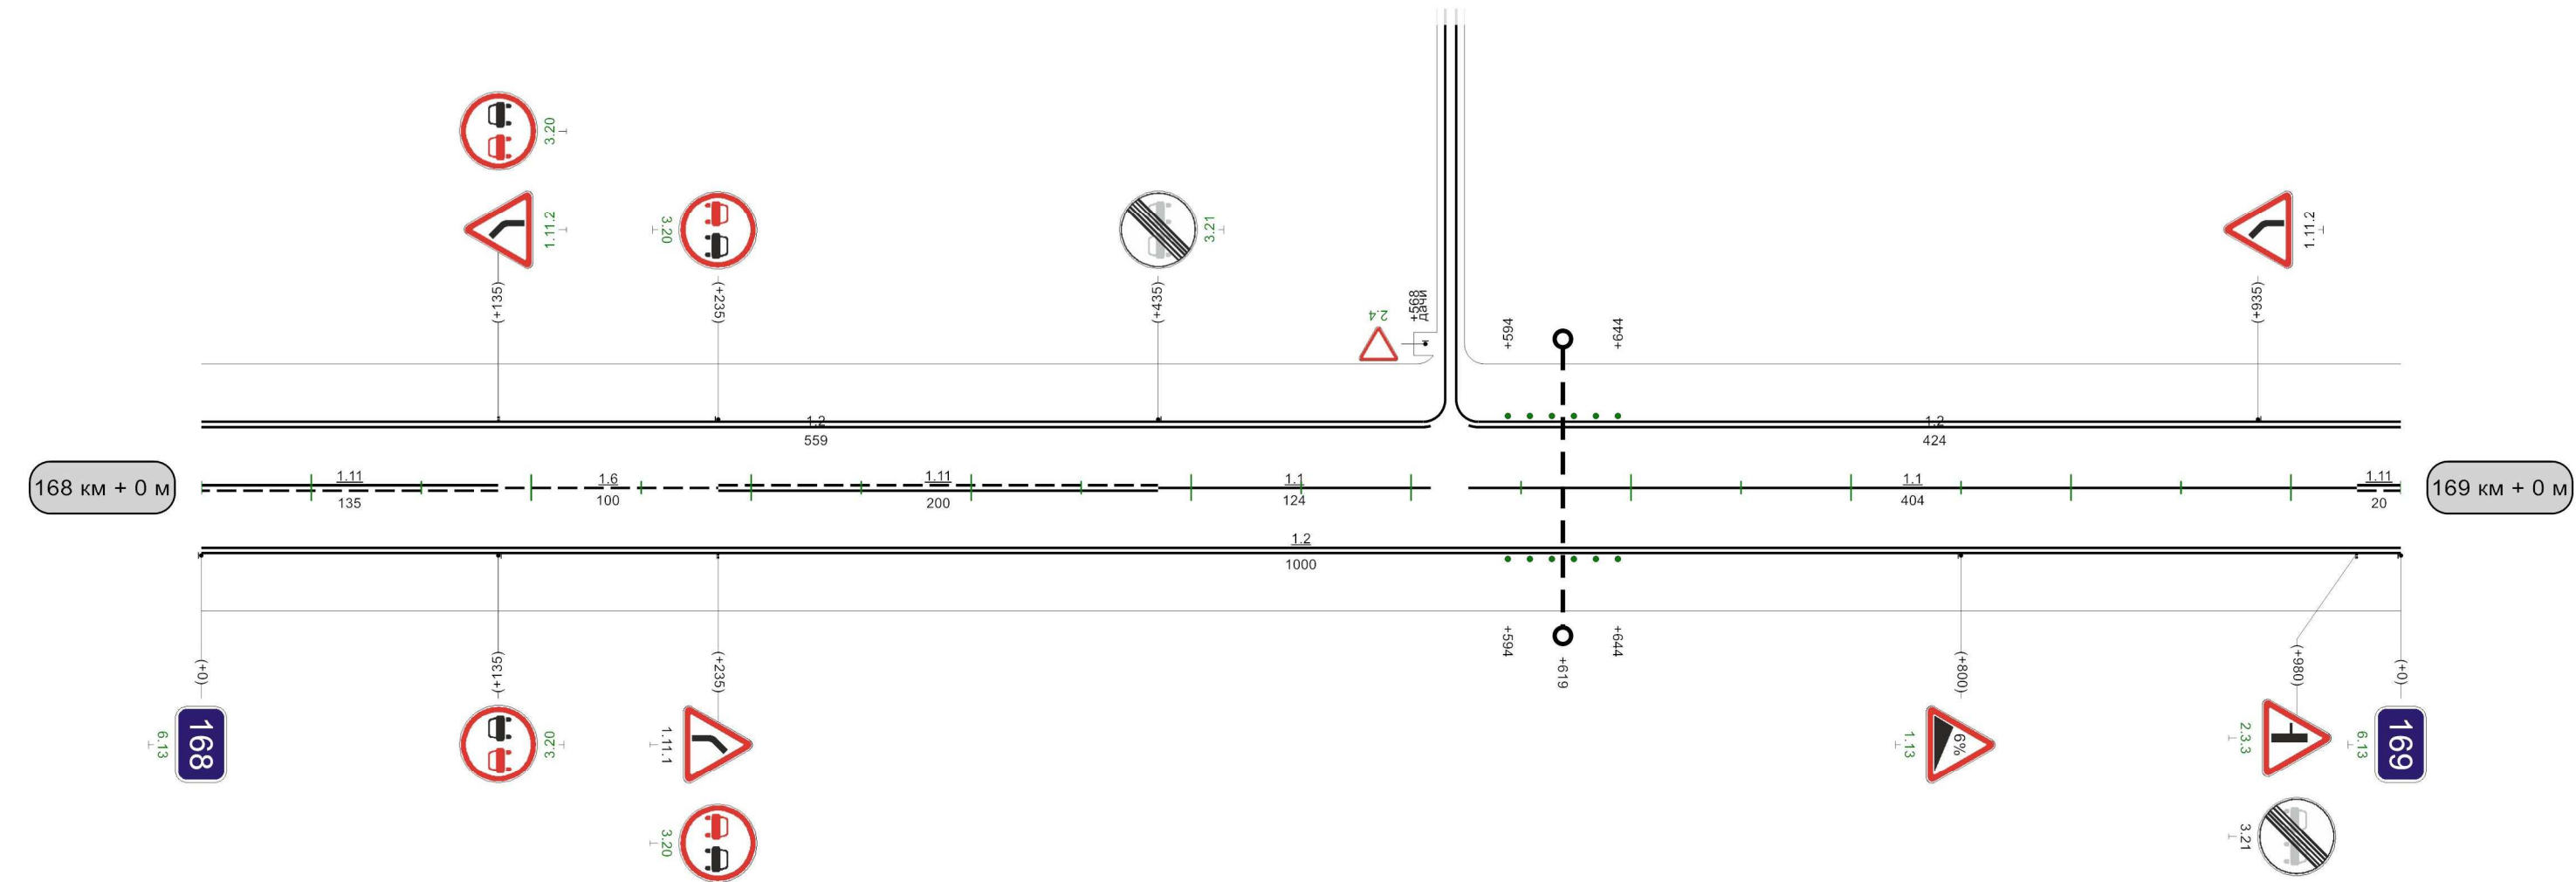

Видимость автомобиля в прямом направлении	250	300	300	250	450	300	500	500	300	550	250	600	200	650	200	700	150	750	150	800	150	850	200	900	200	950	150	0
---	-----	-----	---


Разметка на участке:
1.1 : 531,00 м
1.2 : 1971,00 м
1.6 : 125,00 м
1.11 : 310,00 м

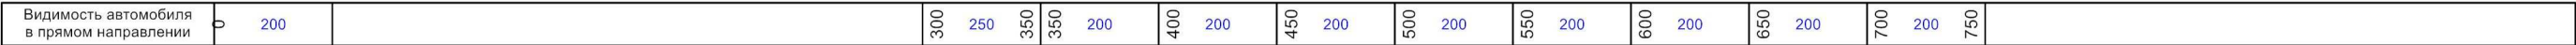

Егорьевск-Кашира-Коломна-Ненашево заокский р-н

Кривые в плане																							
Элементы дороги в продольном профиле																							
Видимость автомобиля в обратном направлении	300				350	200	400	400	150	450	150	500	150	550	150	600	200	650	300		950	150	
Характеристики проезжей части	7,00																						


Разметка на участке:
1.1 : 510,00 м
1.2 : 2000,00 м
1.6 : 100,00 м
1.11 : 390,00 м

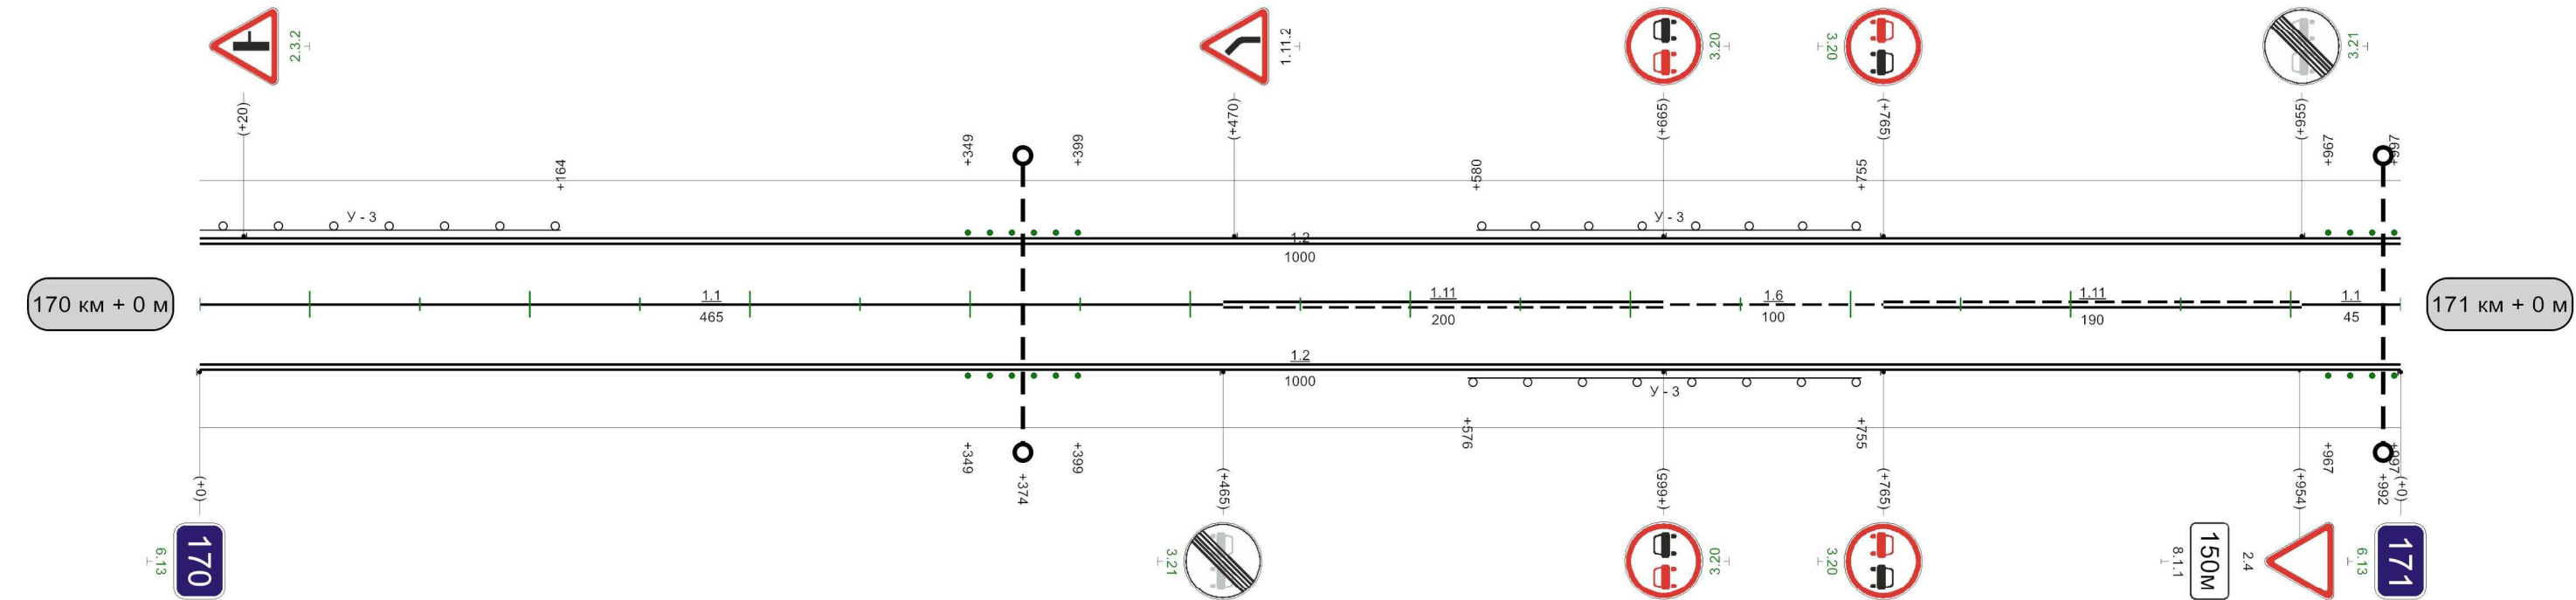

Видимость автомобиля в прямом направлении	50	300	100	250	150	200	200	200	250	150	300	150	350	
--	----	-----	-----	-----	-----	-----	-----	-----	-----	-----	-----	-----	-----	--

1000m

Кривые в плане	4 R=160м P=3; a=31°	
Элементы дороги в продольном профиле	50 0 R=3752м³⁴	
Видимость автомобиля в обратном направлении	0	150
Характеристики проезжей части	7,00	

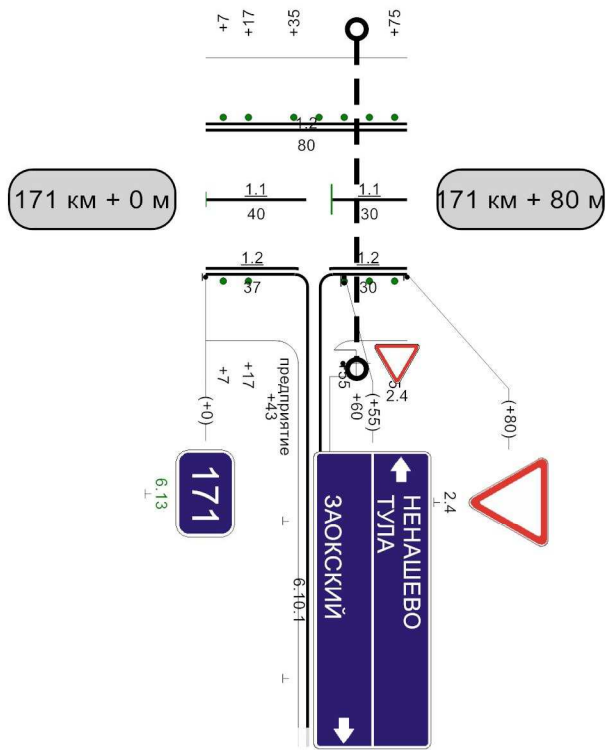

Видимость автомобиля в прямом направлении	
---	--