


Наименование автодороги (административный район)	Автодорога Егорьевск-Коломна-Кашира-Ненашево-автоподъезд к населенному пункту Миротино						
Элементы дороги в продольном профиле	28 28	23	16	11	56		
Элементы дороги в плане	R=8313 R=8423 R=1493						
Видимость автомобиля в обратном направлении				300	300	300	300


Разметка на участке:
1.1 : 470 м
1.6 : 100 м
1.11 : 400 м

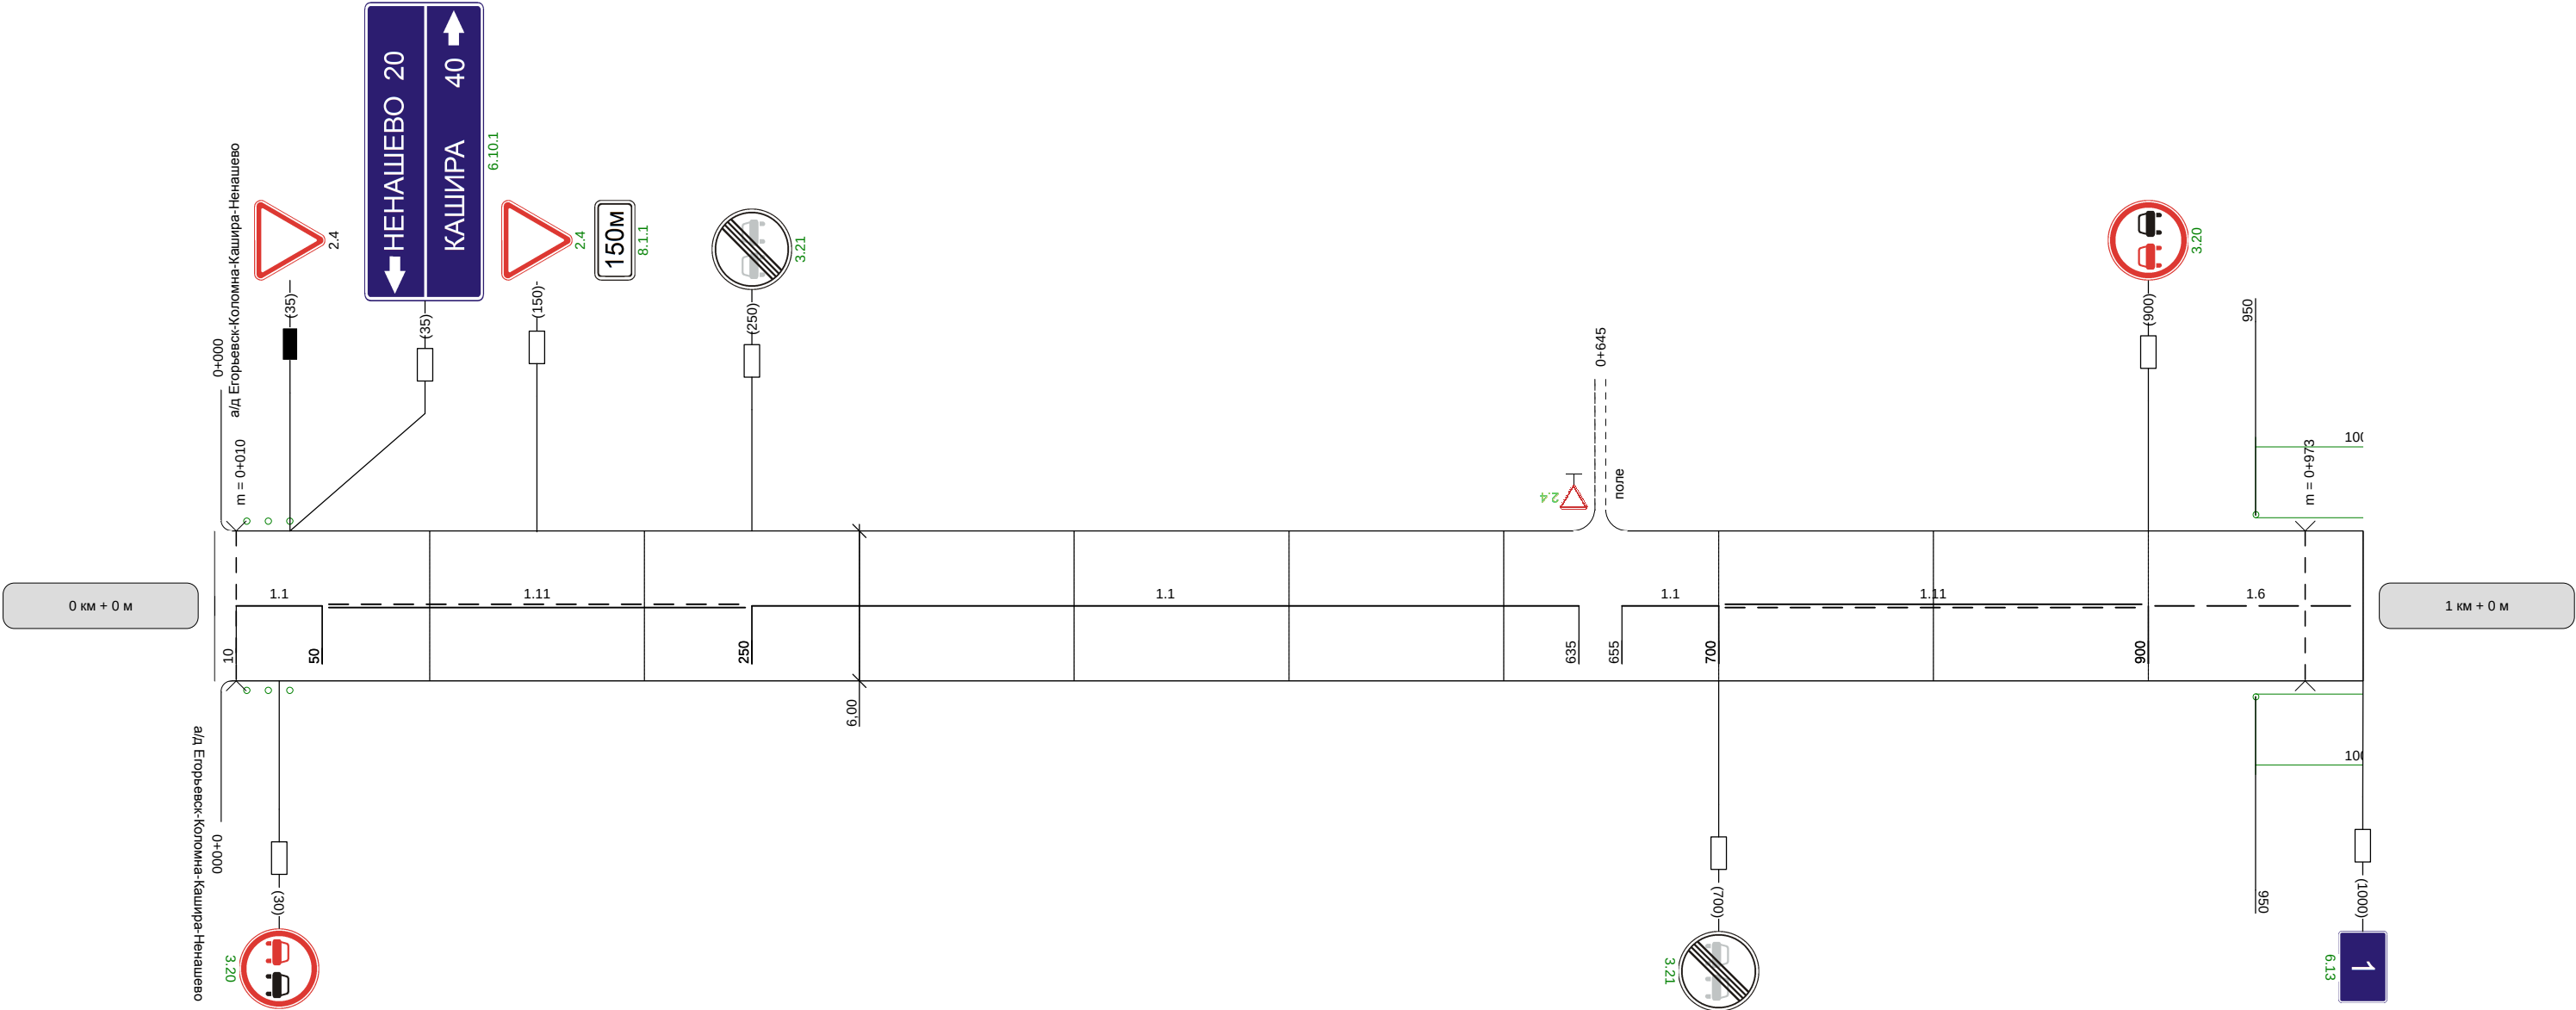

Видимость автомобиля в прямом направлении	300	300	300		300	250	250		25
--	-----	-----	-----	--	-----	-----	-----	--	----

Наименование автодороги (административный район)	Автодорога Егорьевск-Коломна-Кашира-Ненашево-автоподъезд к населенному пункту Миротино										
Элементы дороги в продольном профиле	56 56 56 14 14 38										
	R=1493 R=5980 R=2428										
Элементы дороги в плане	761 R=986 a=10 872										
Видимость автомобиля в обратном направлении		200	250	250	300		300	200	300		


Разметка на участке:
1.1 : 730 м
1.6 : 50 м
1.11 : 200 м

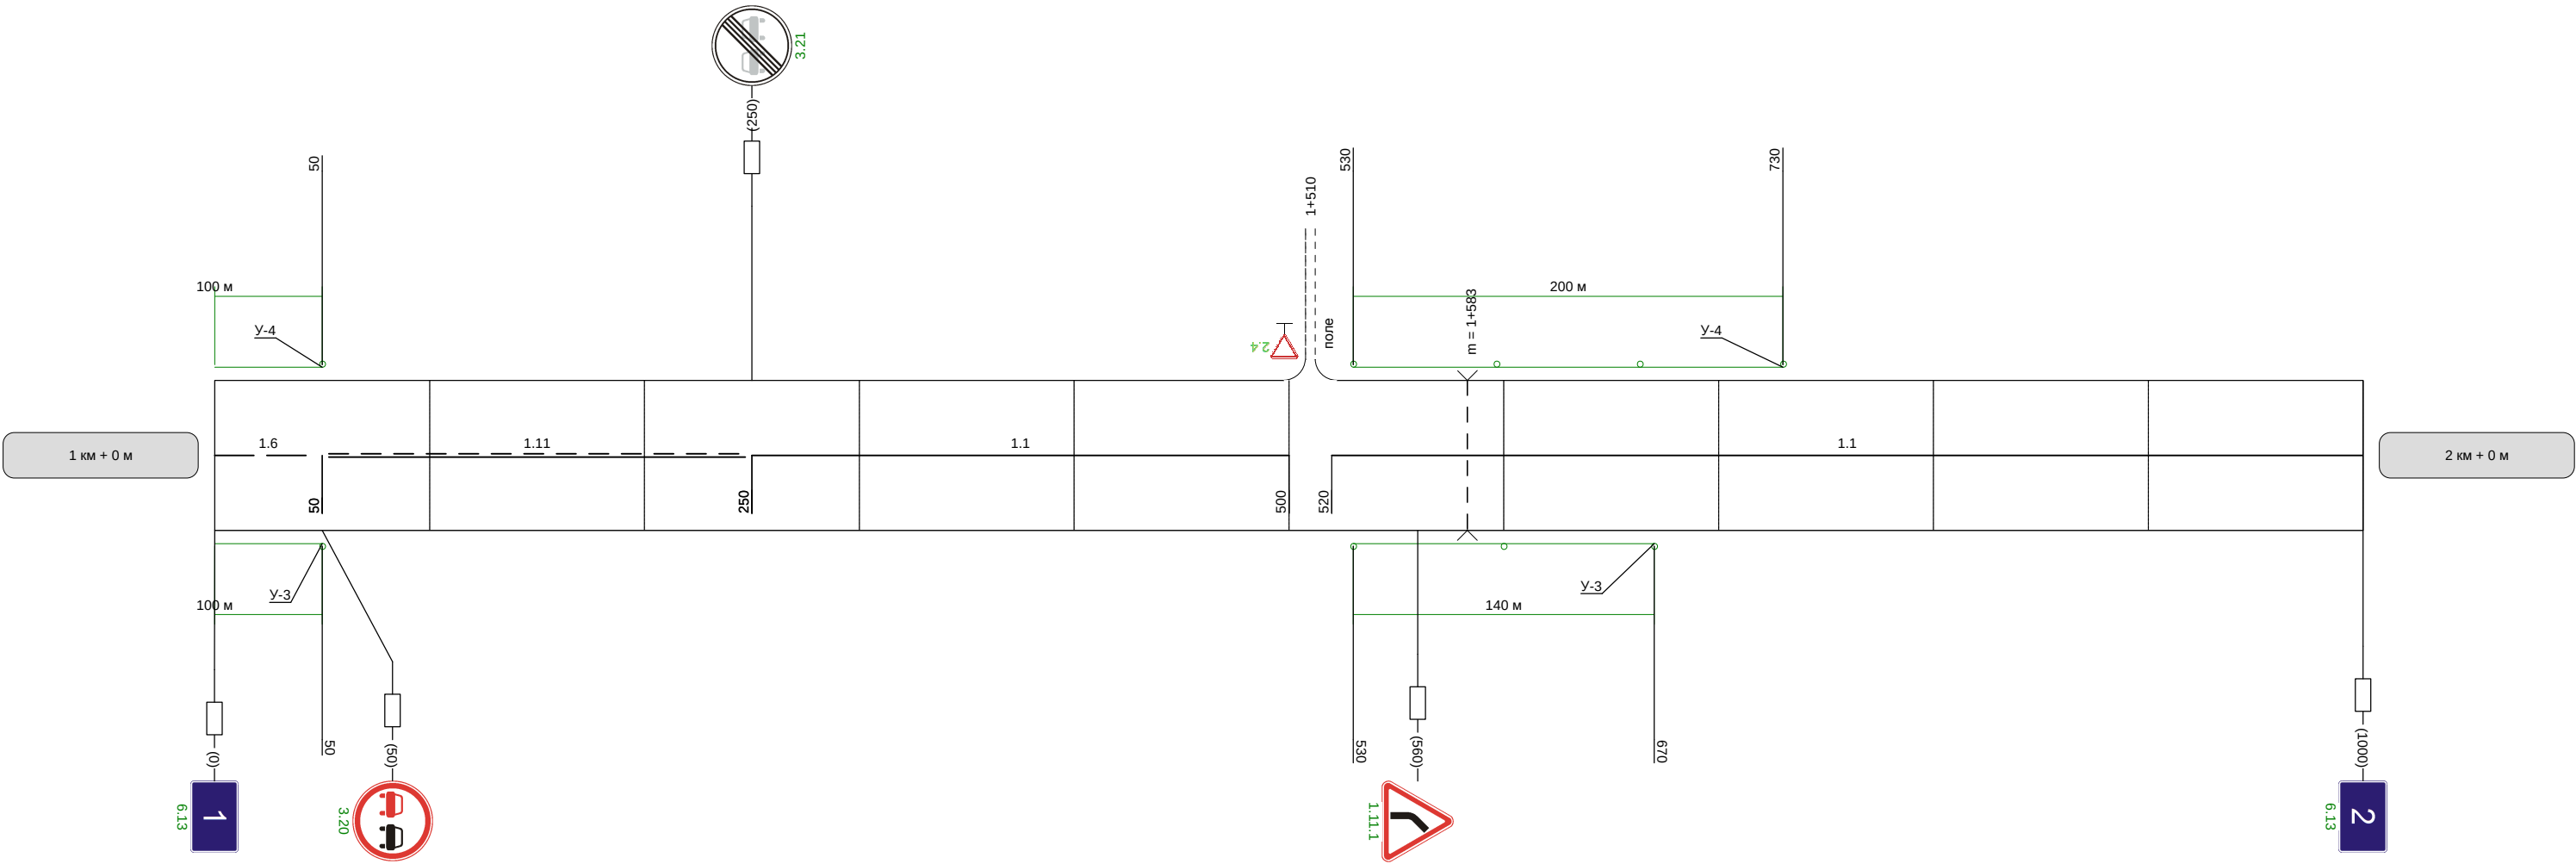

Видимость автомобиля в прямом направлении	250	250	250	300	300	250	200	200			300	300	250	250	25
--	-----	-----	-----	-----	-----	-----	-----	-----	--	--	-----	-----	-----	-----	----

Наименование автодороги (административный район)	Автодорога Егорьевск-Коломна-Кашира-Ненашево-автоподъезд к населенному пункту Миротино
Элементы дороги в продольном профиле	
Элементы дороги в плане	
Видимость автомобиля в обратном направлении	

Разметка на участке:
1.5 : 700 м
1.6 : 100 м
1.11 : 200 м

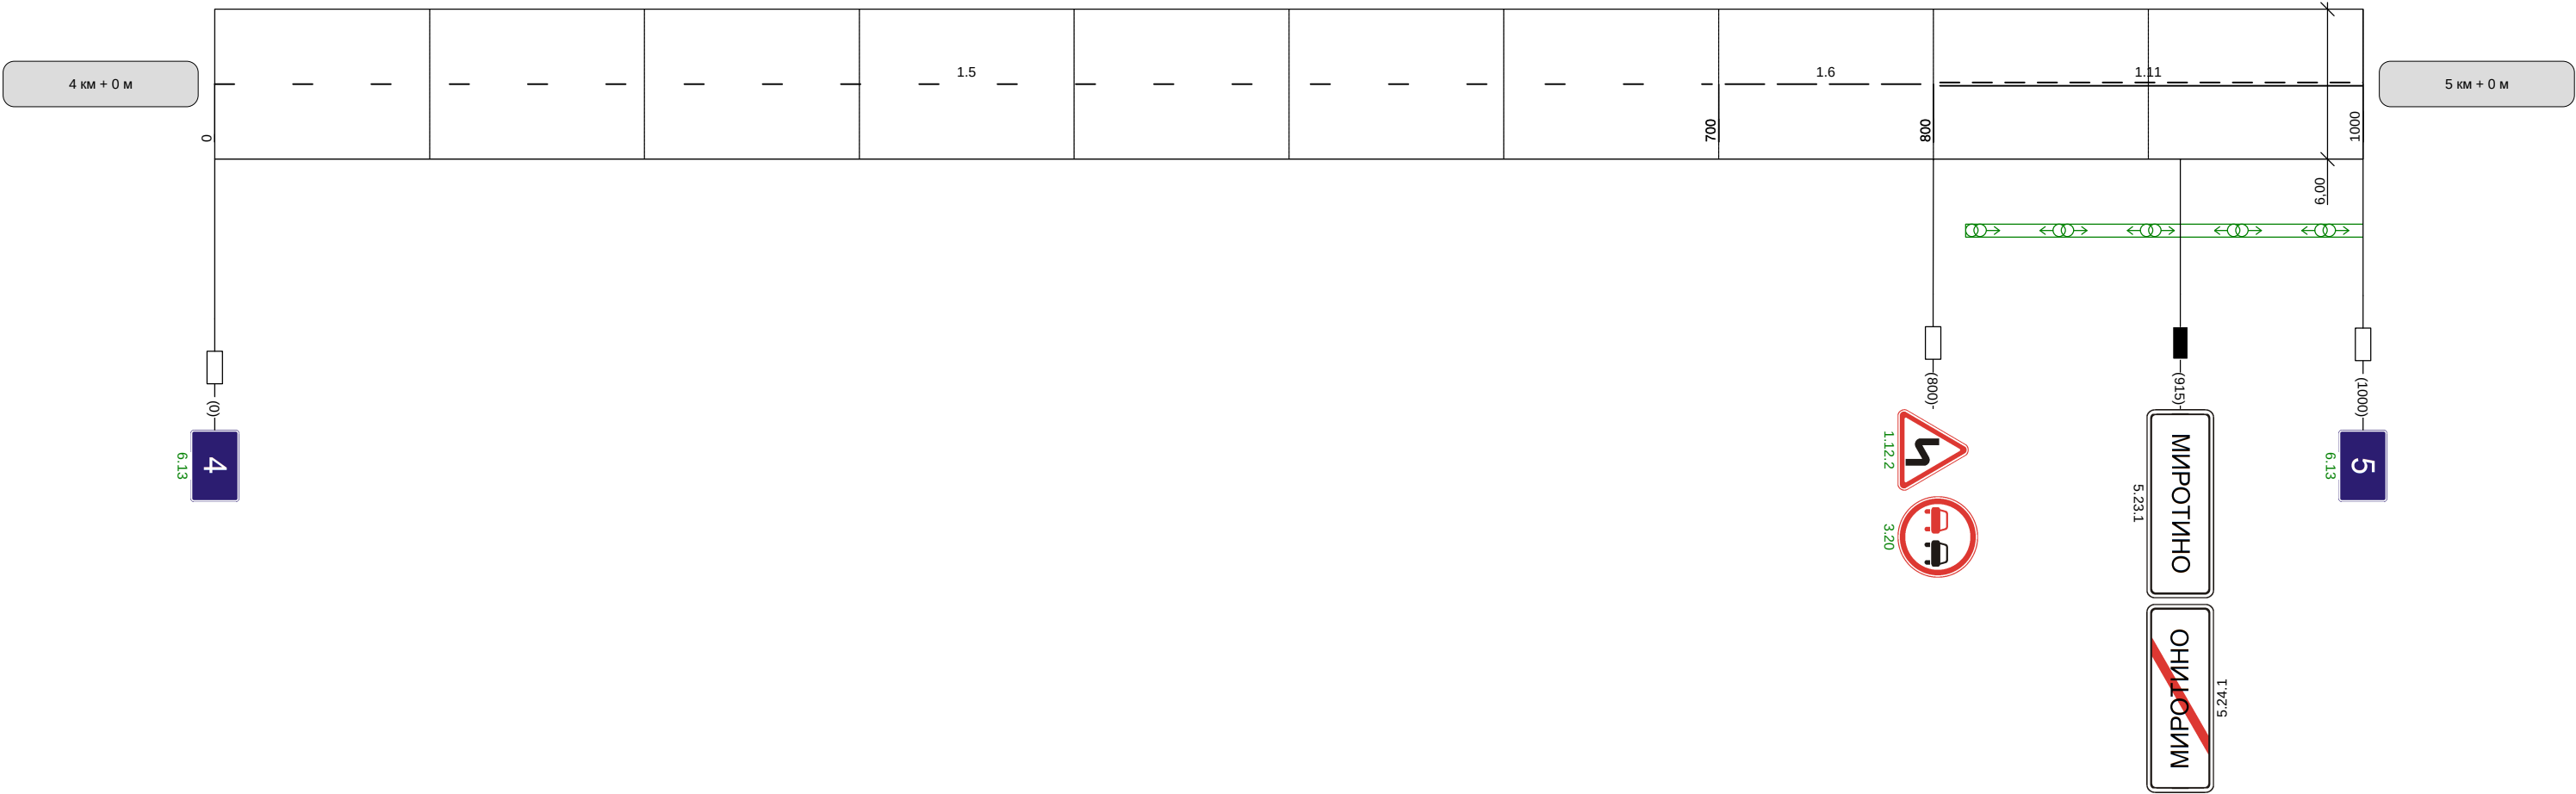

Видимость автомобиля в прямом направлении	
--	--

