


Наименование автодороги (административный район)	Егорьевск-Коломна-Кашира-Ненашево автоподъезд к населенному пункту Шульгино				
Элементы дороги в продольном профиле					
Элементы дороги в плане					
Видимость автомобиля в обратном направлении					300 300 250 300


Разметка на участке:
1.1 : 365 м
1.5 : 125 м
1.6 : 100 м
1.11 : 295 м

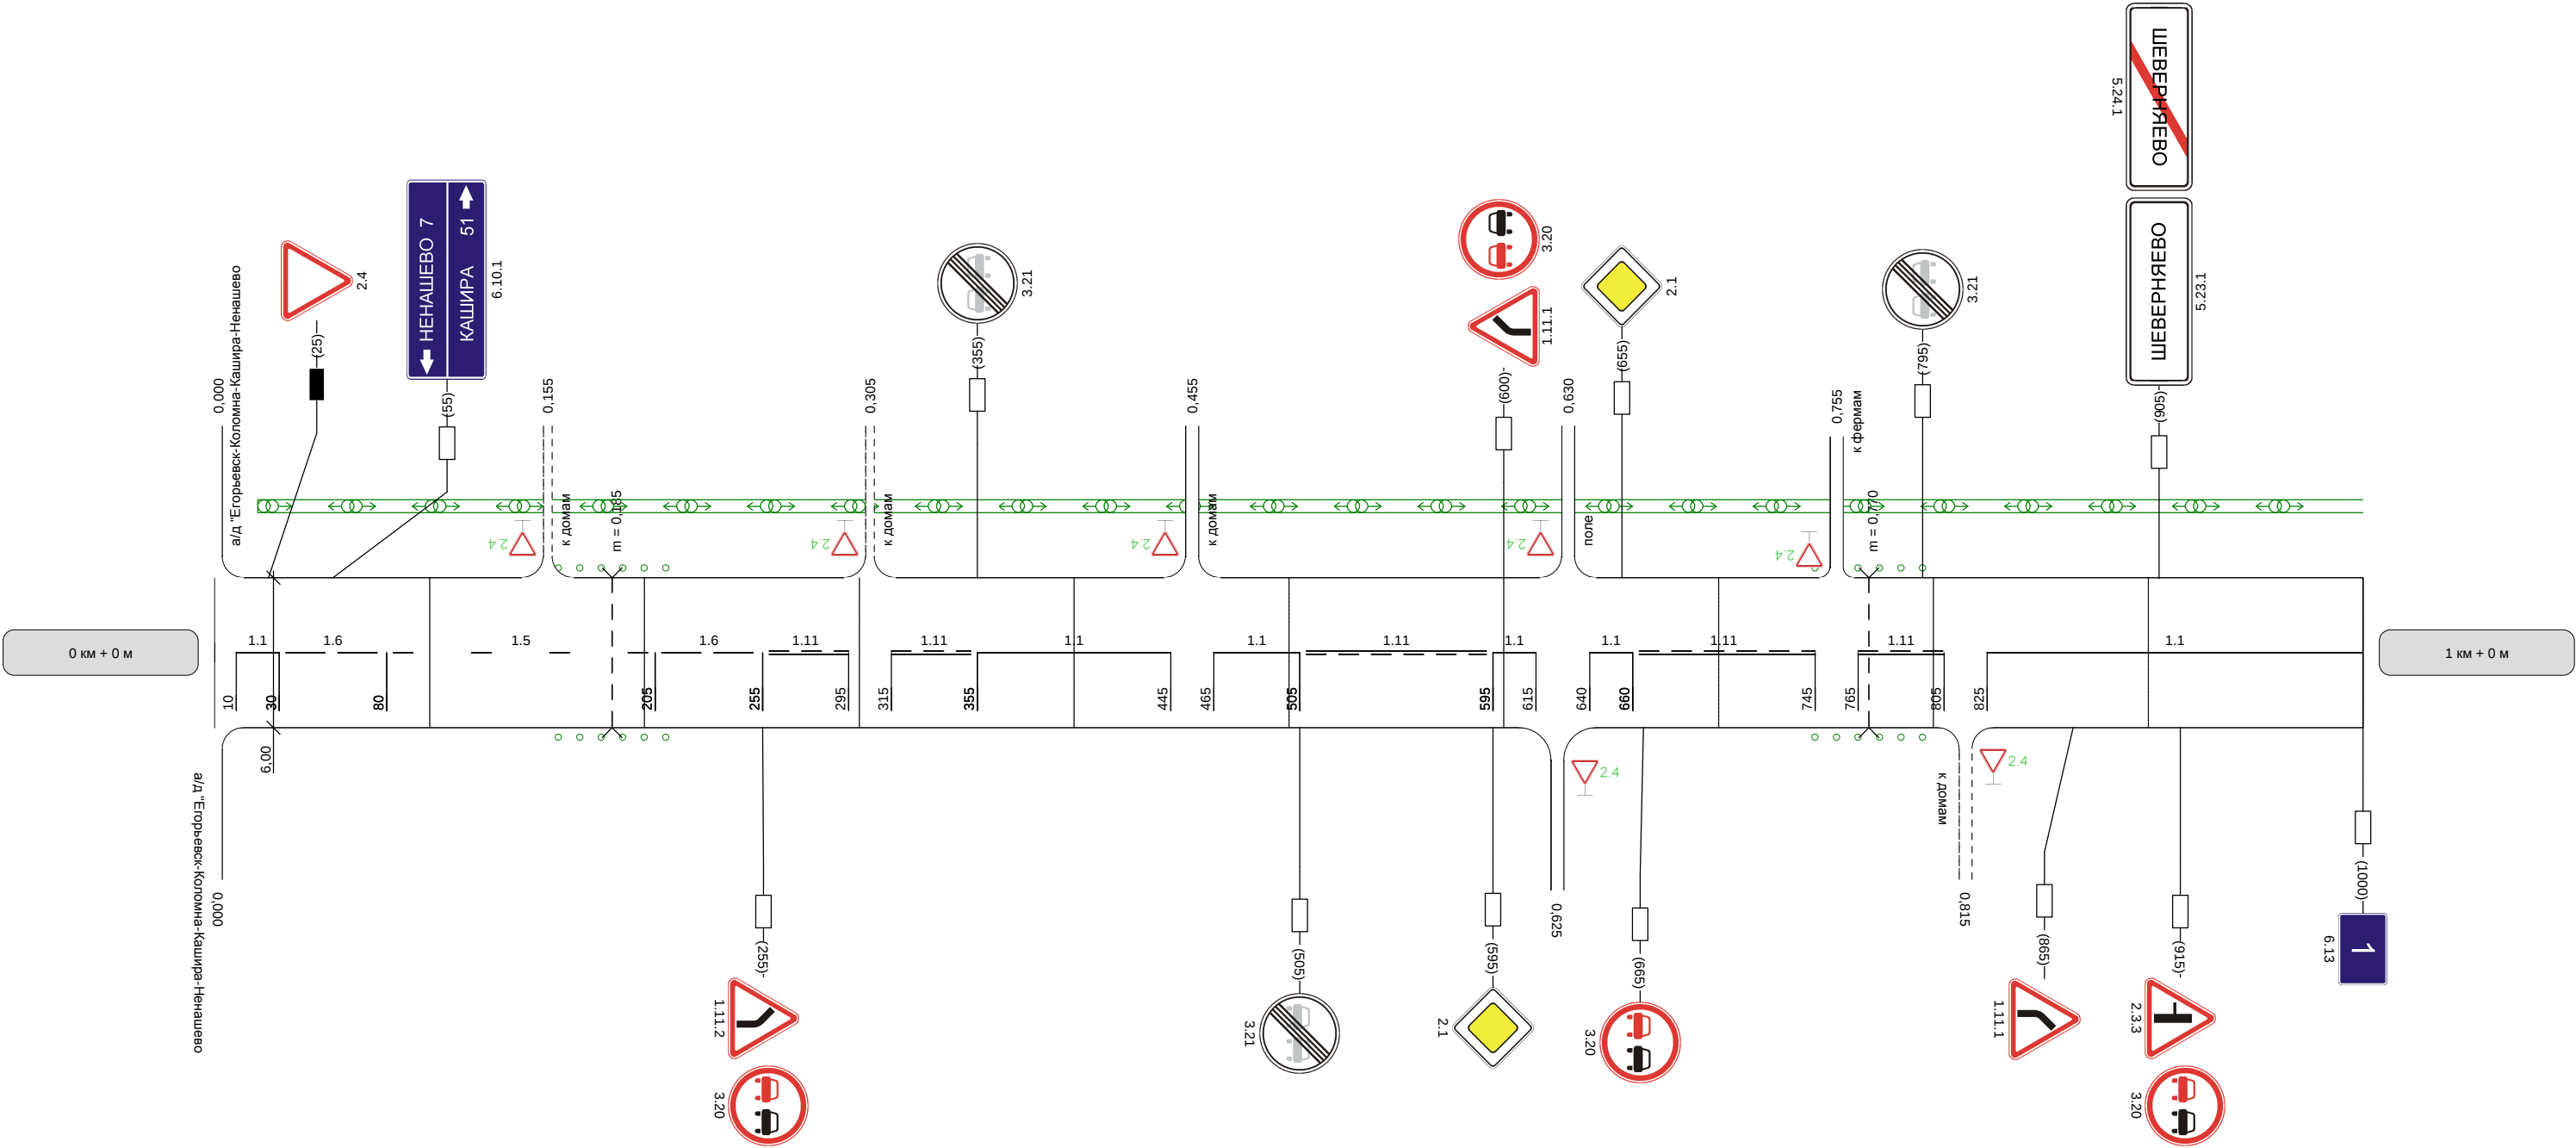


Видимость автомобиля в прямом направлении	300	300	300	300	
--	-----	-----	-----	-----	--

Наименование автодороги (административный район)	Егорьевск-Коломна-Кашира-Ненашево автоподъезд к населенному пункту Шульгино									
Элементы дороги в продольном профиле	8	152	1	26	26	62	62			
Элементы дороги в плане	65	R=8107			356	390	R=3572			
Видимость автомобиля в обратном направлении	300			300	300			200	200	200


Разметка на участке:
1.1 : 665 м
1.11 : 285 м

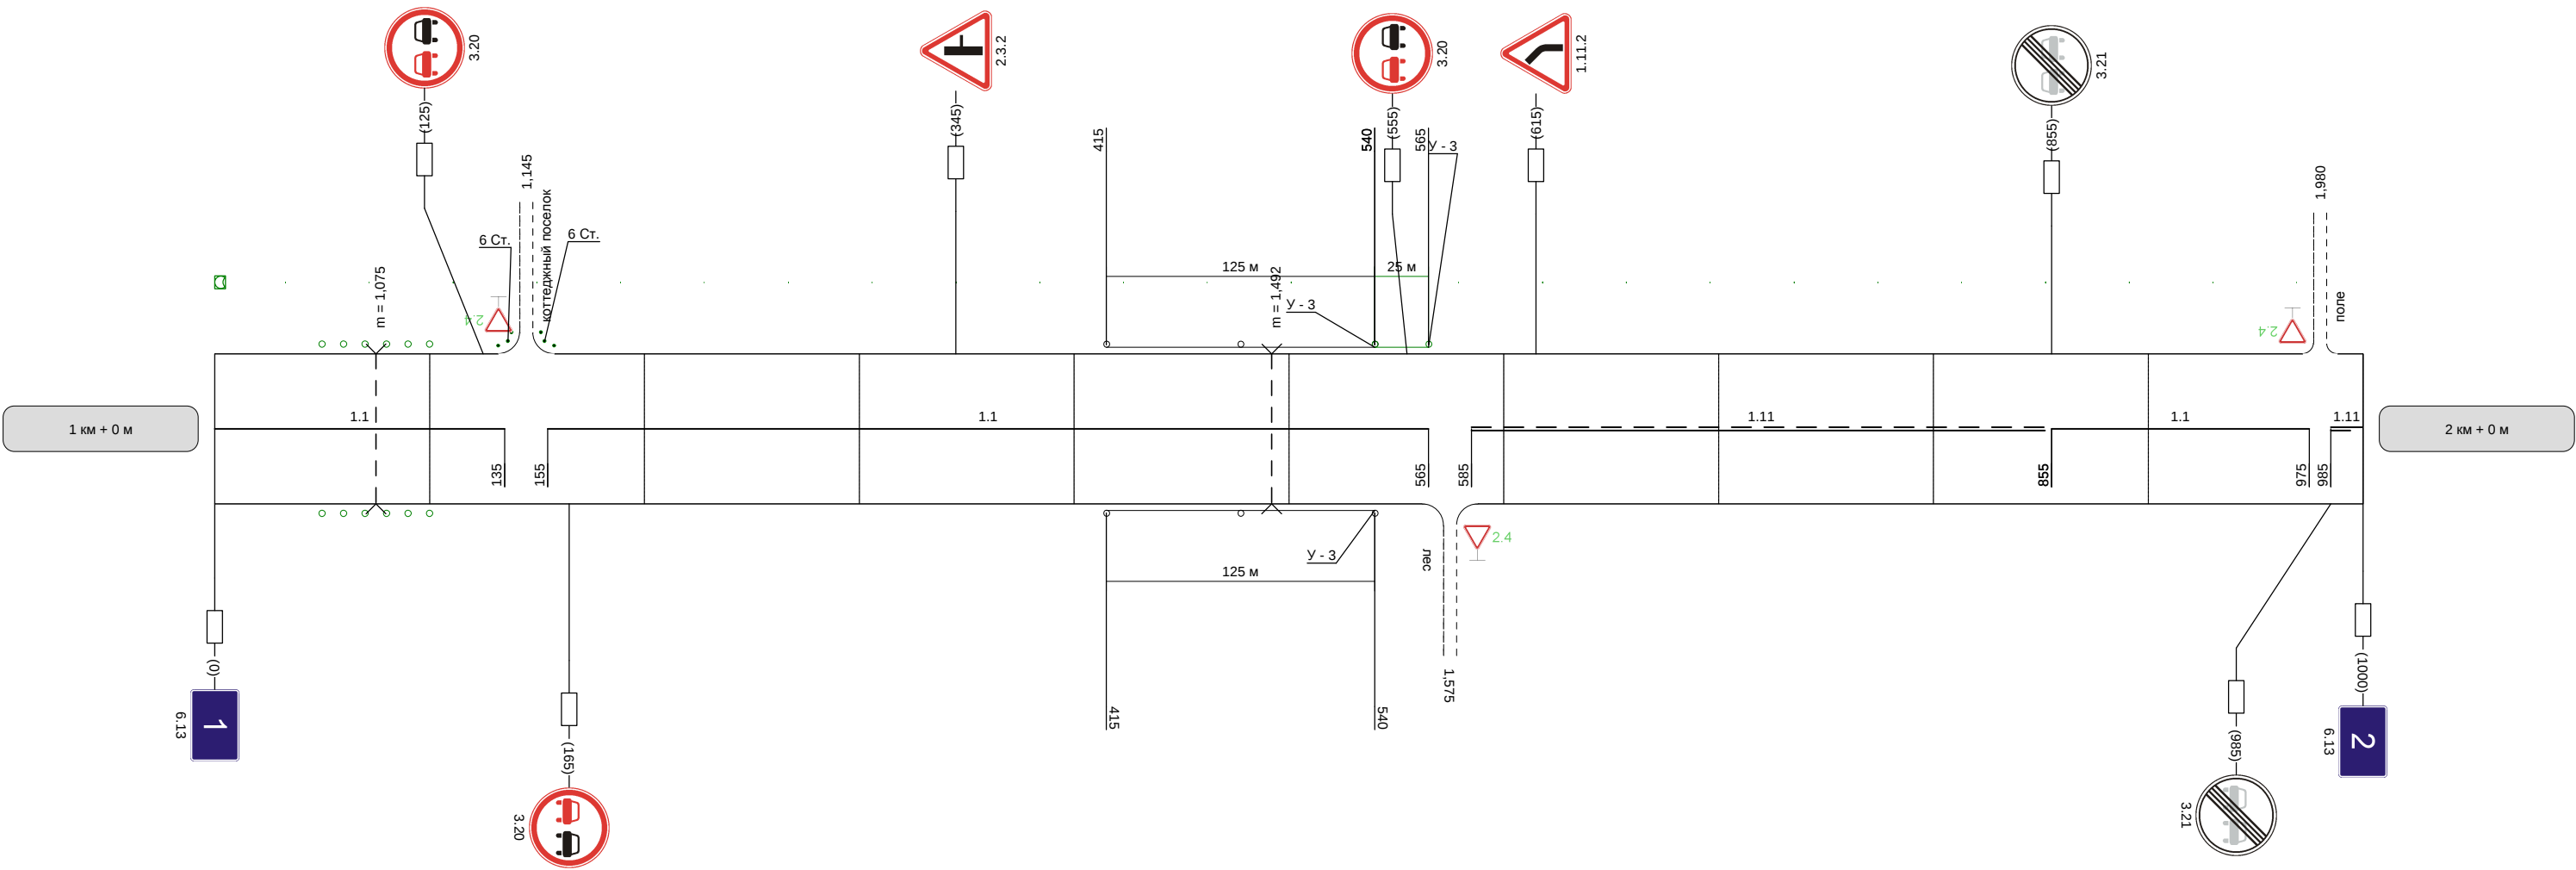

Видимость автомобиля в прямом направлении		300	300	250		300	250	250	200	200	200	200	300	
--	--	-----	-----	-----	--	-----	-----	-----	-----	-----	-----	-----	-----	--

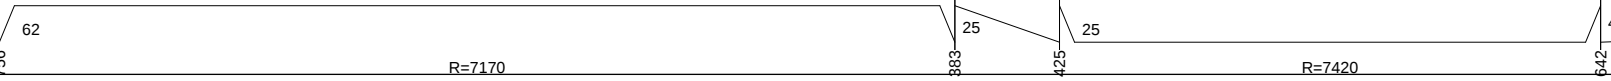Наименование автодороги (административный район)	Егорьевск-Коломна-Кашира-Ненашево-автоподъезд к населенному пункту Шульгино				
Элементы дороги в продольном профиле					
Элементы дороги в плане					
Видимость автомобиля в обратном направлении	200	250	250	300	


Разметка на участке:
1.5 : 715 м
1.6 : 100 м
1.11 : 185 м

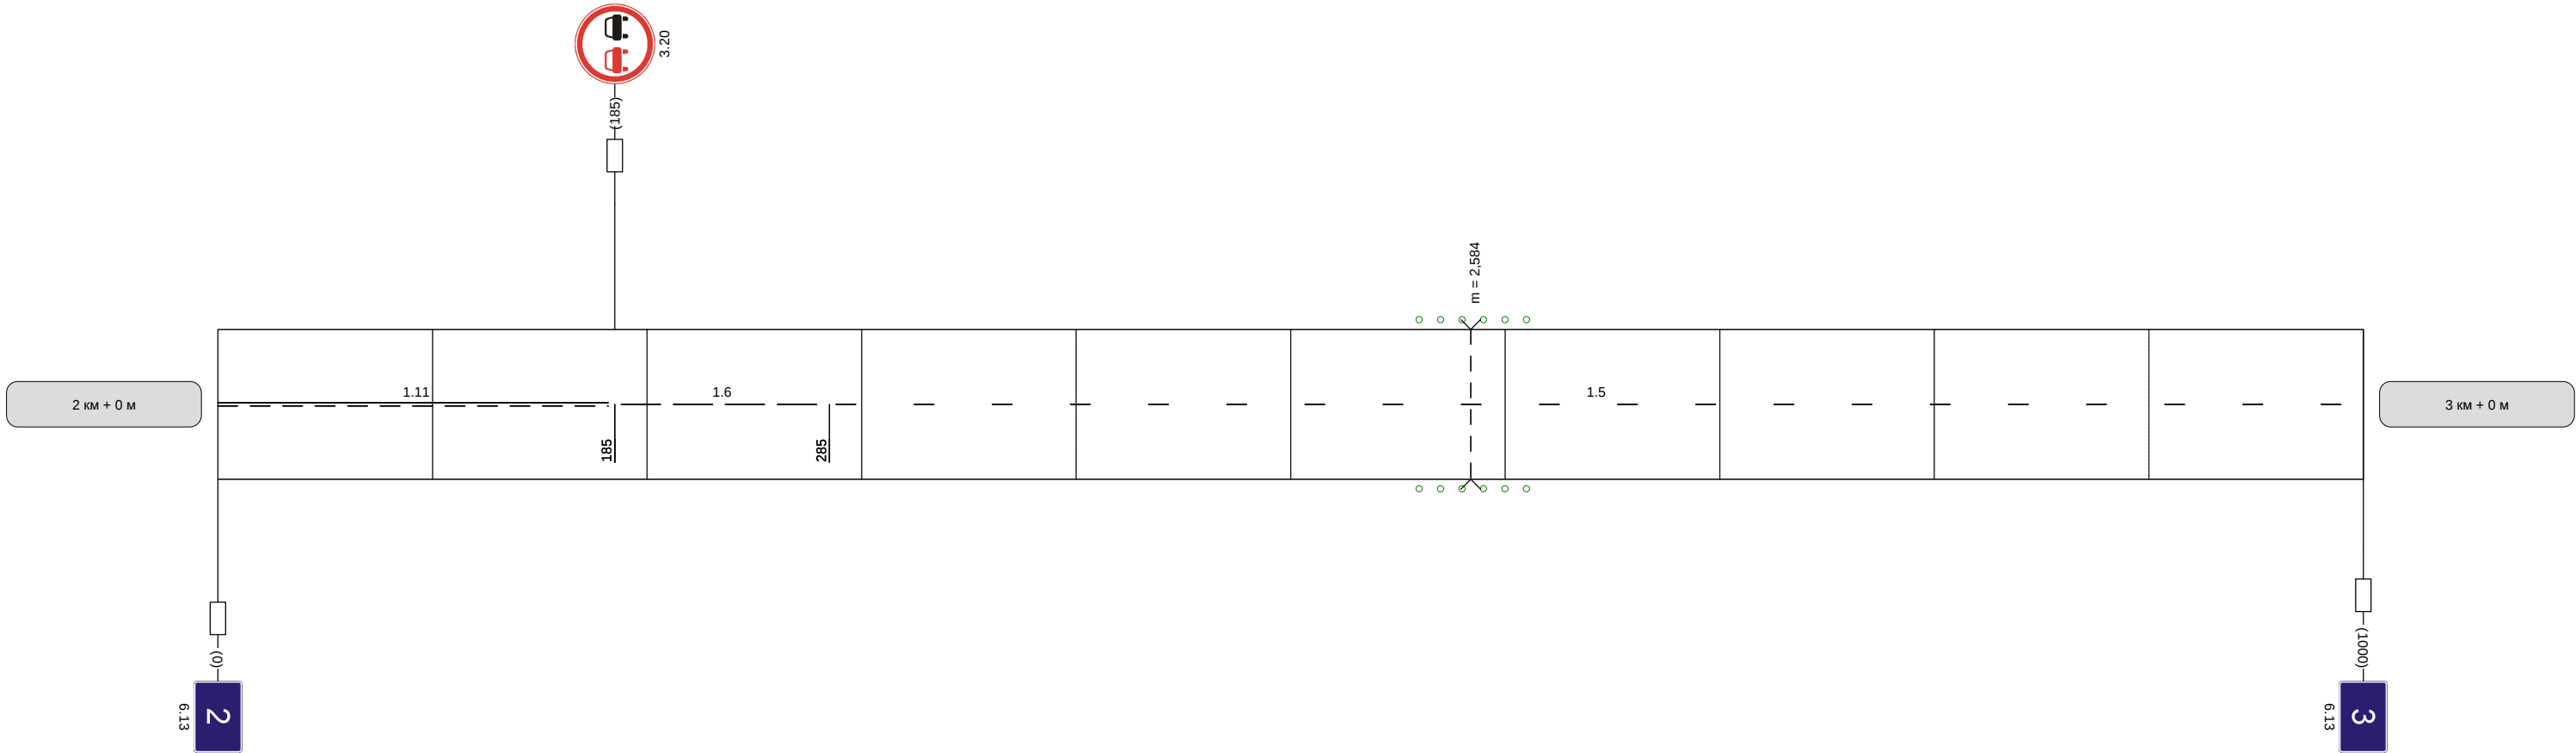



Видимость автомобиля в прямом направлении					
--	--	--	--	--	--

Наименование автодороги (административный район)	Егорьевск-Коломна-Кашира-Ненашево автоподъезд к населенному пункту Шульгино									
Элементы дороги в продольном профиле	4 11 0	R=12873				25 336	R=2197 a=10			
Элементы дороги в плане	218		614			645	R=221 a=34		785	843
Видимость автомобиля в обратном направлении	300		300	300	300	300				


Разметка на участке:
1.1 : 465 м
1.5 : 245 м
1.6 : 100 м
1.11 : 150 м

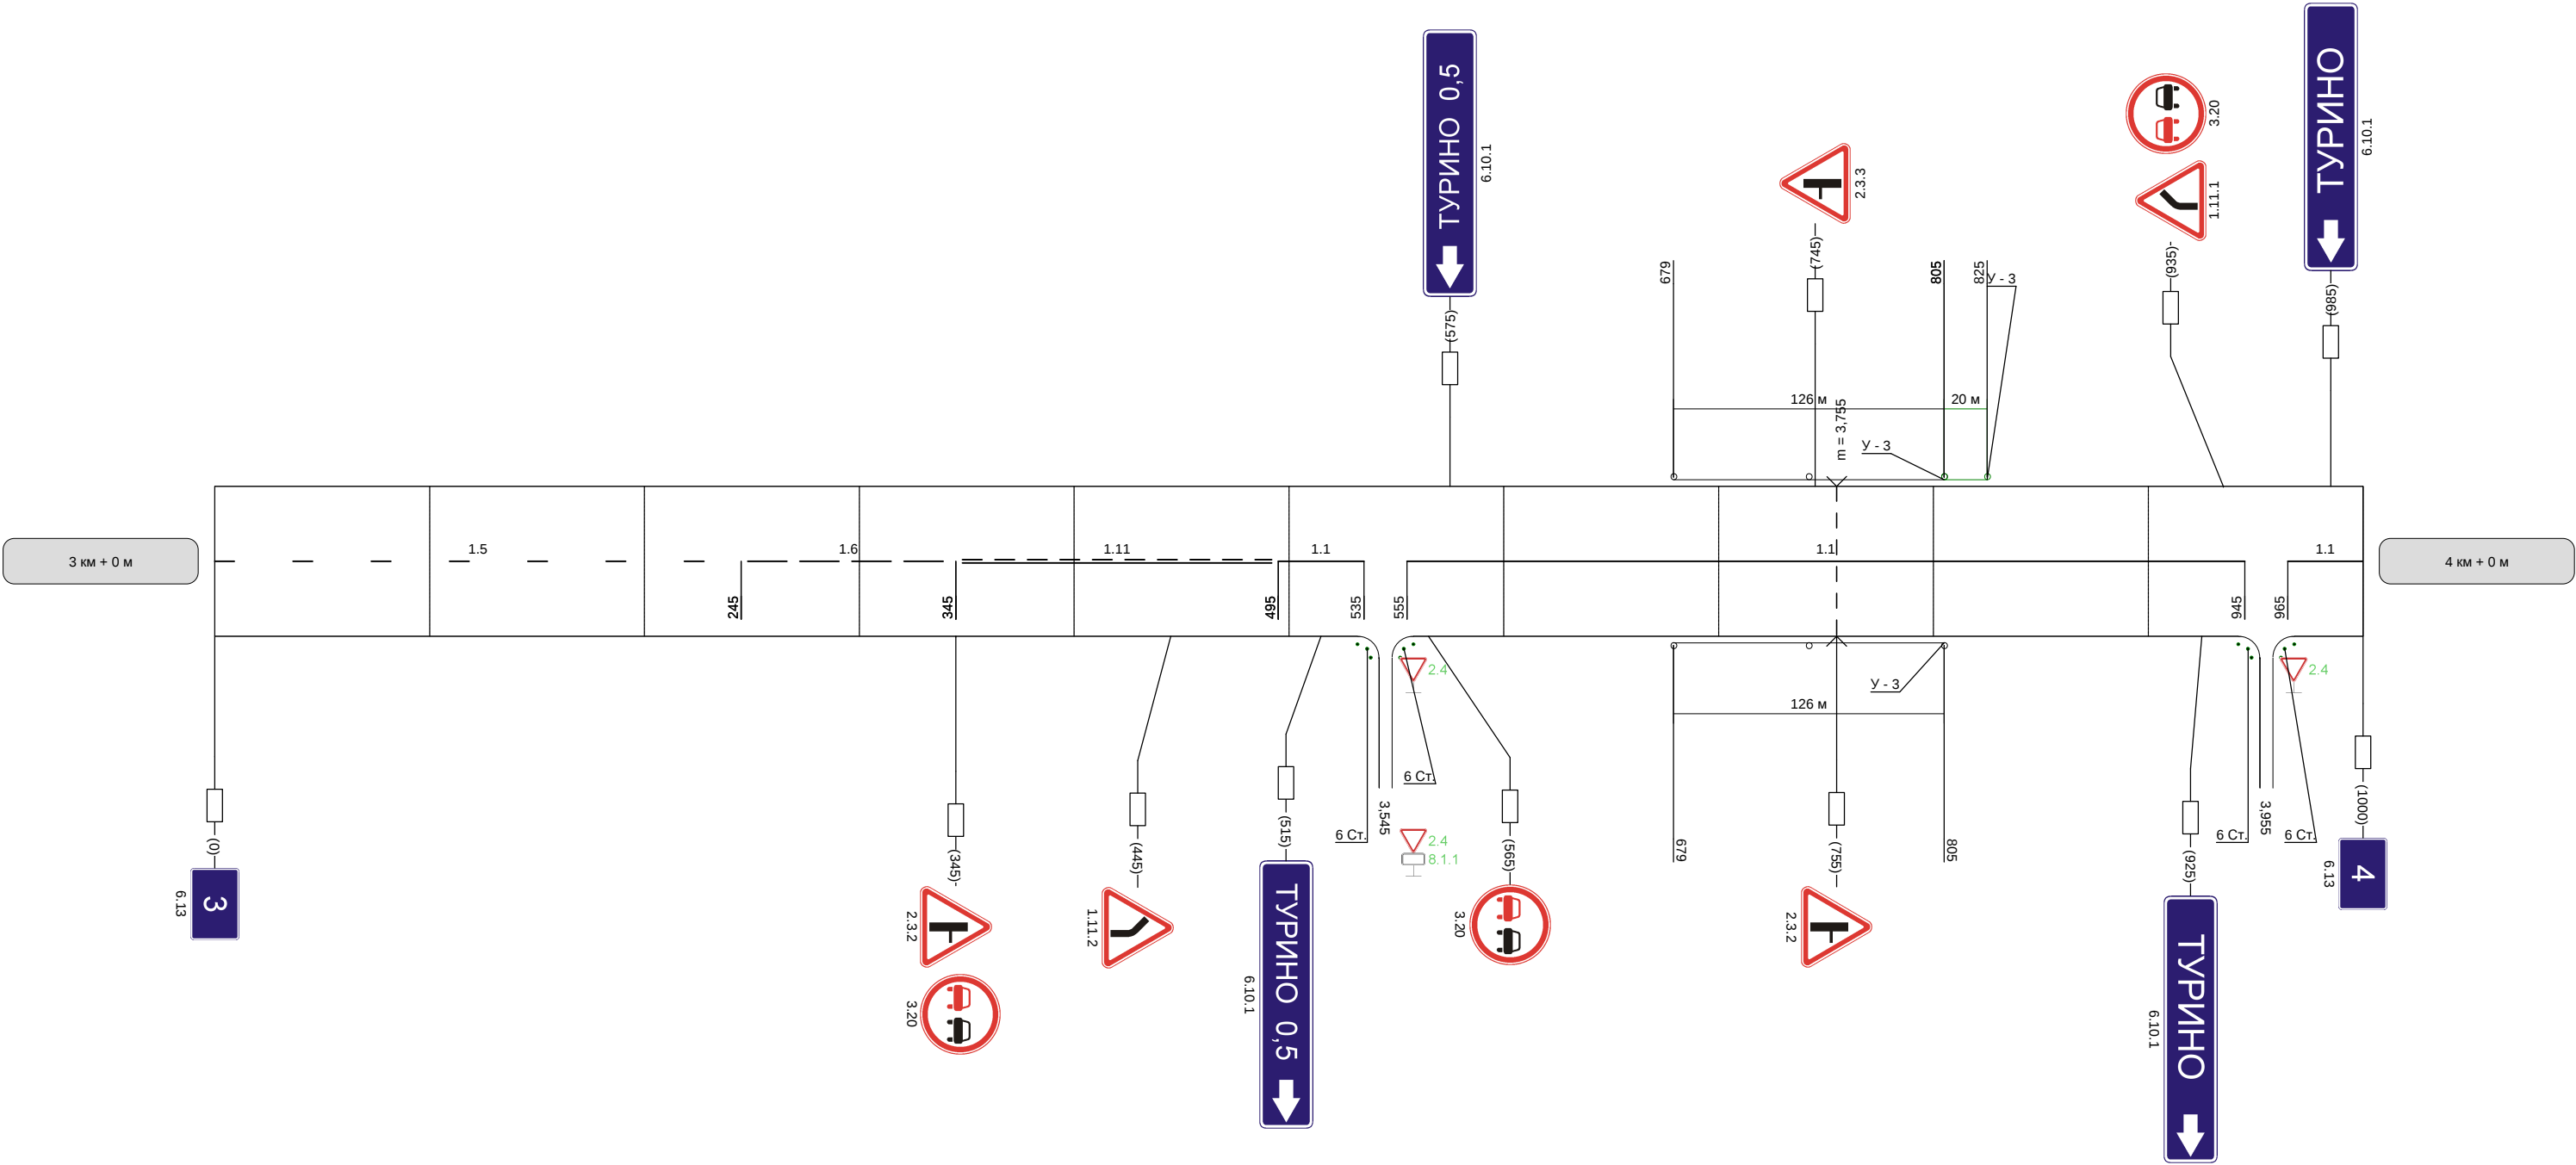



Видимость автомобиля в прямом направлении										
--	--	--	--	--	--	--	--	--	--	--

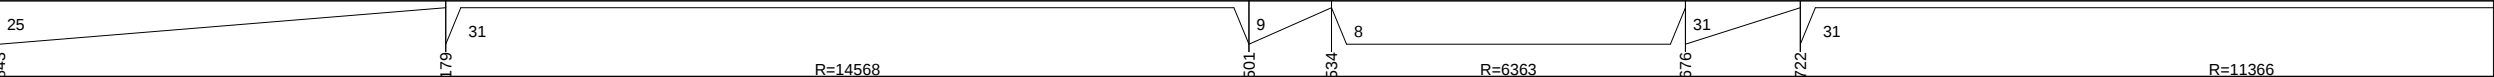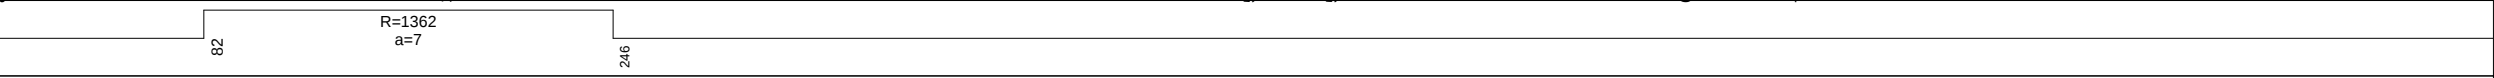Наименование автодороги (административный район)	Егорьевск-Коломна-Кашира-Ненашево-автоподъезд к населенному пункту Шульгино		
Элементы дороги в продольном профиле			
Элементы дороги в плане			
Видимость автомобиля в обратном направлении			


Разметка на участке:
1.1 : 5 м
1.5 : 750 м
1.6 : 200 м
1.11 : 45 м

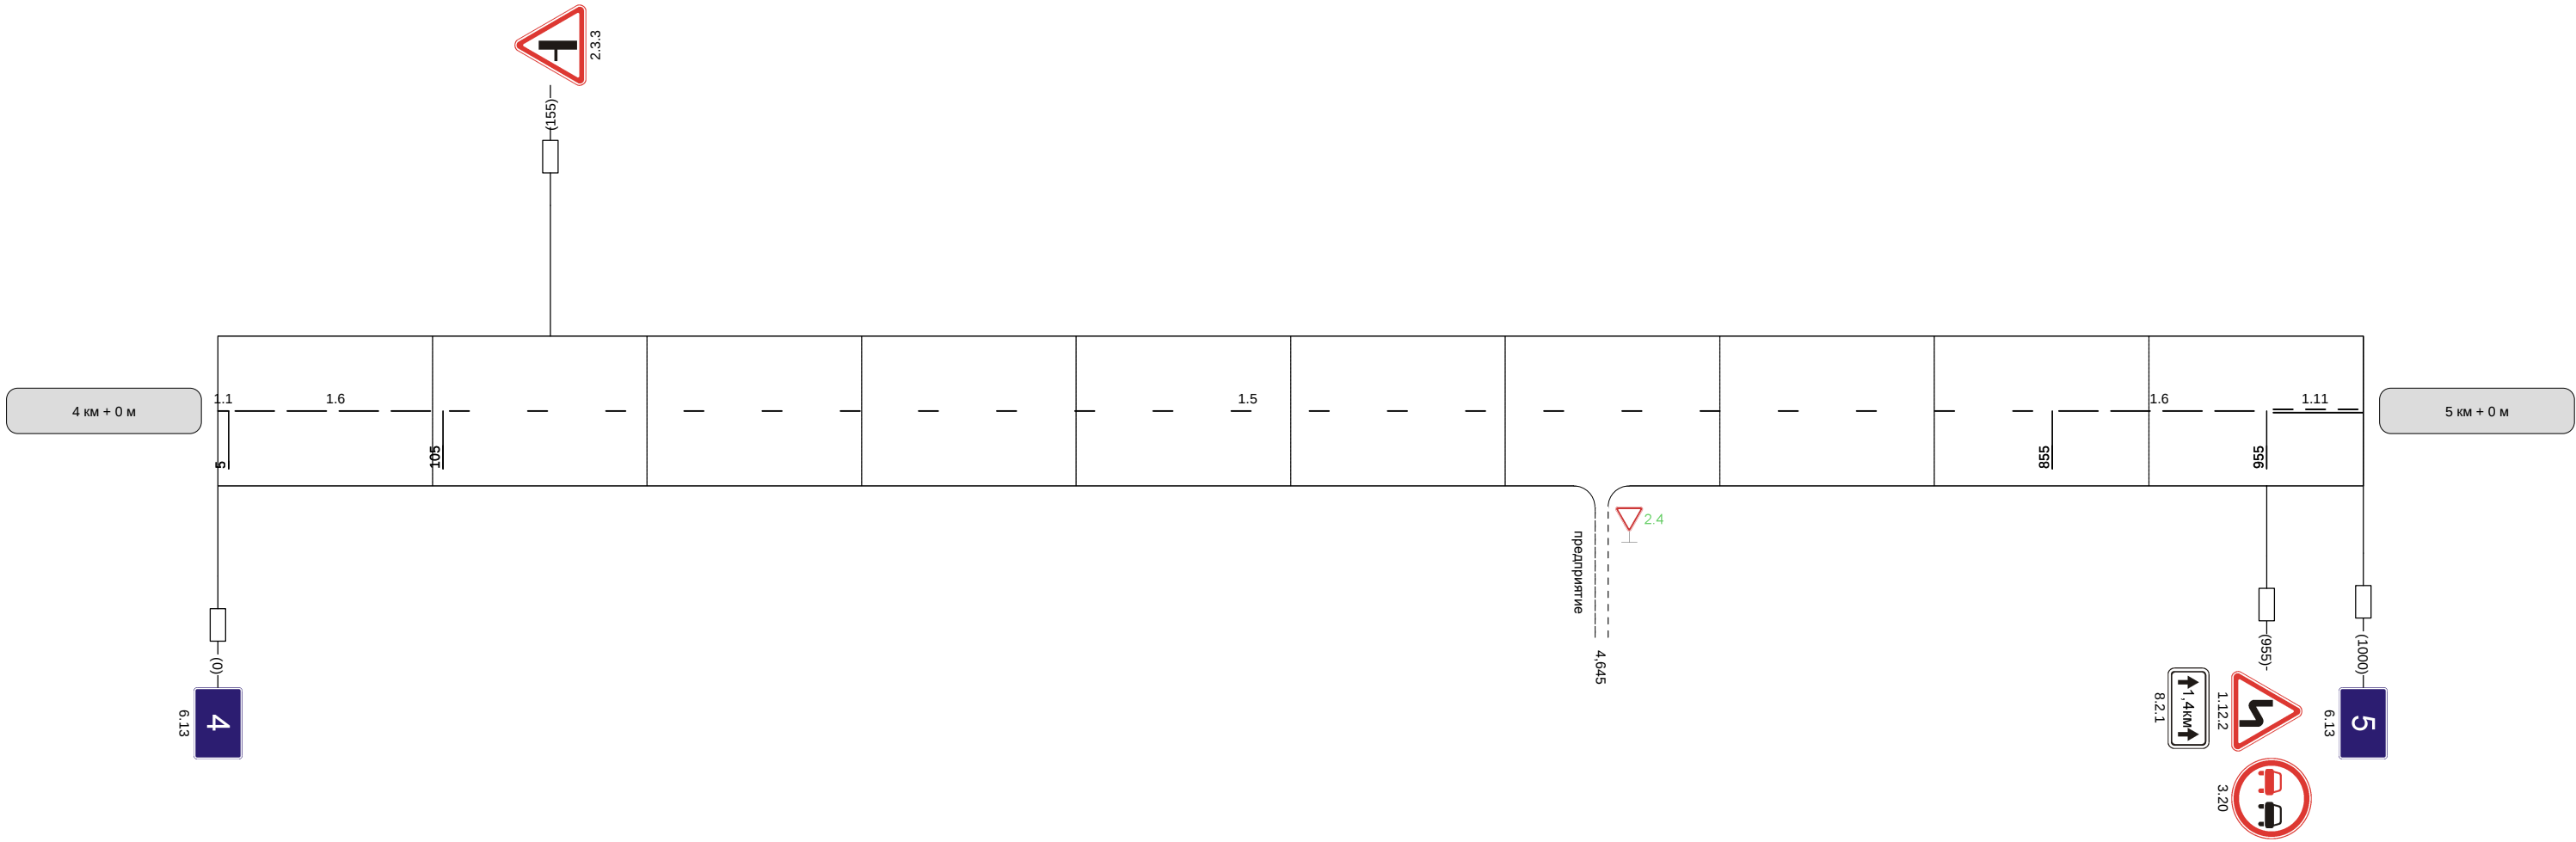


Видимость автомобиля в прямом направлении	300	300	
--	-----	-----	--

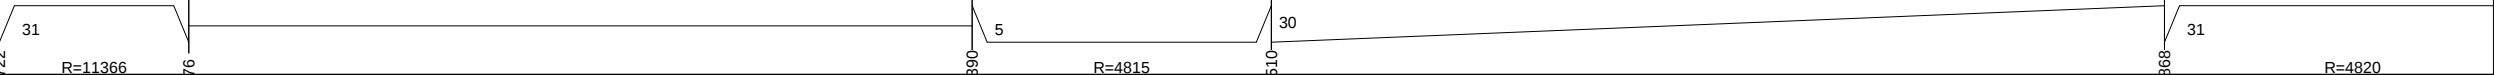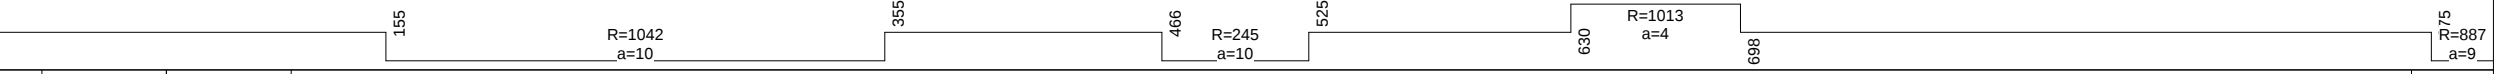Наименование автодороги (административный район)	Егорьевск-Коломна-Кашира-Ненашево автоподъезд к населенному пункту Шульгино									
Элементы дороги в продольном профиле										
Элементы дороги в плане										
Видимость автомобиля в обратном направлении		300	300							200


Разметка на участке:
1:1 : 845 м
1:11 : 155 м

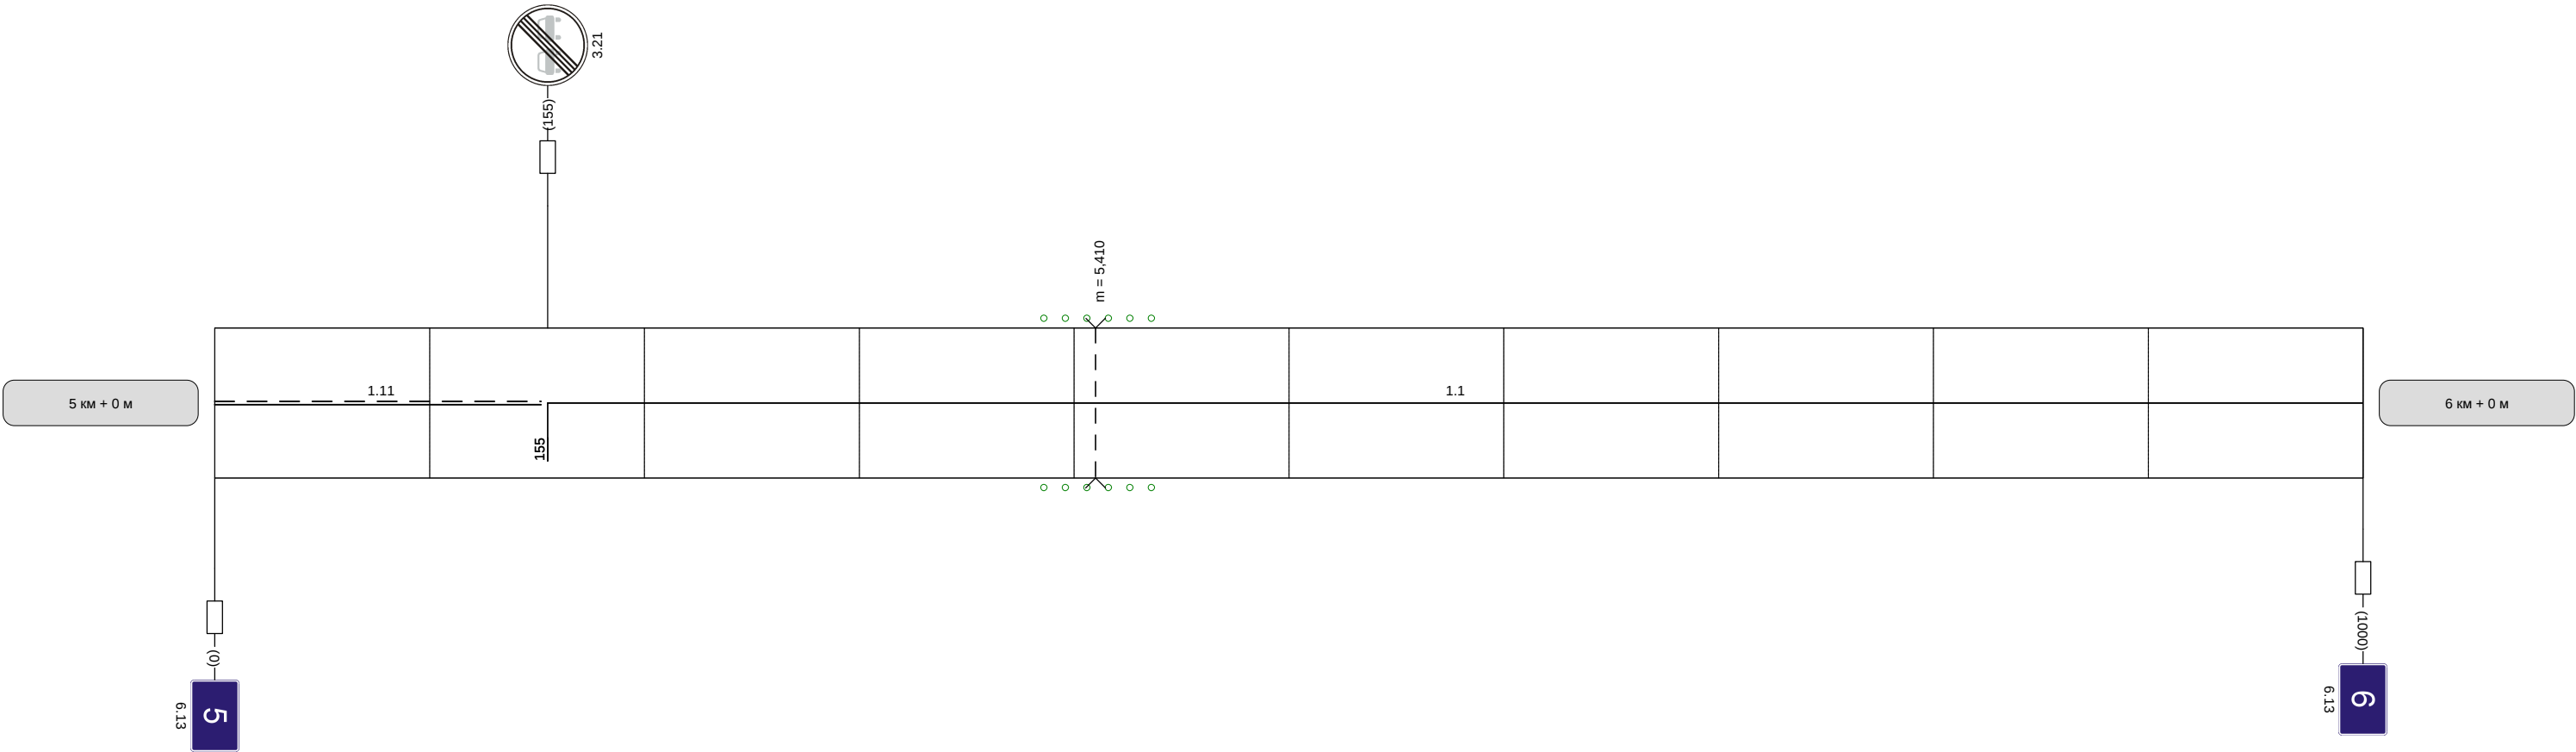

Видимость автомобиля в прямом направлении		300	250	200	250	
--	--	-----	-----	-----	-----	--

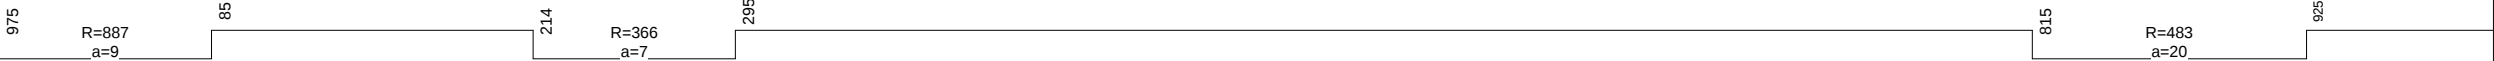Наименование автодороги (административный район)	Егорьевск-Коломна-Кашира-Ненашево автоподъезд к населенному пункту Шульгино						
Элементы дороги в продольном профиле							
Элементы дороги в плане							
Видимость автомобиля в обратном направлении	200	250	300		300	300	

Разметка на участке:
1.1 : 465 м
1.6 : 65 м
1.11 : 430 м

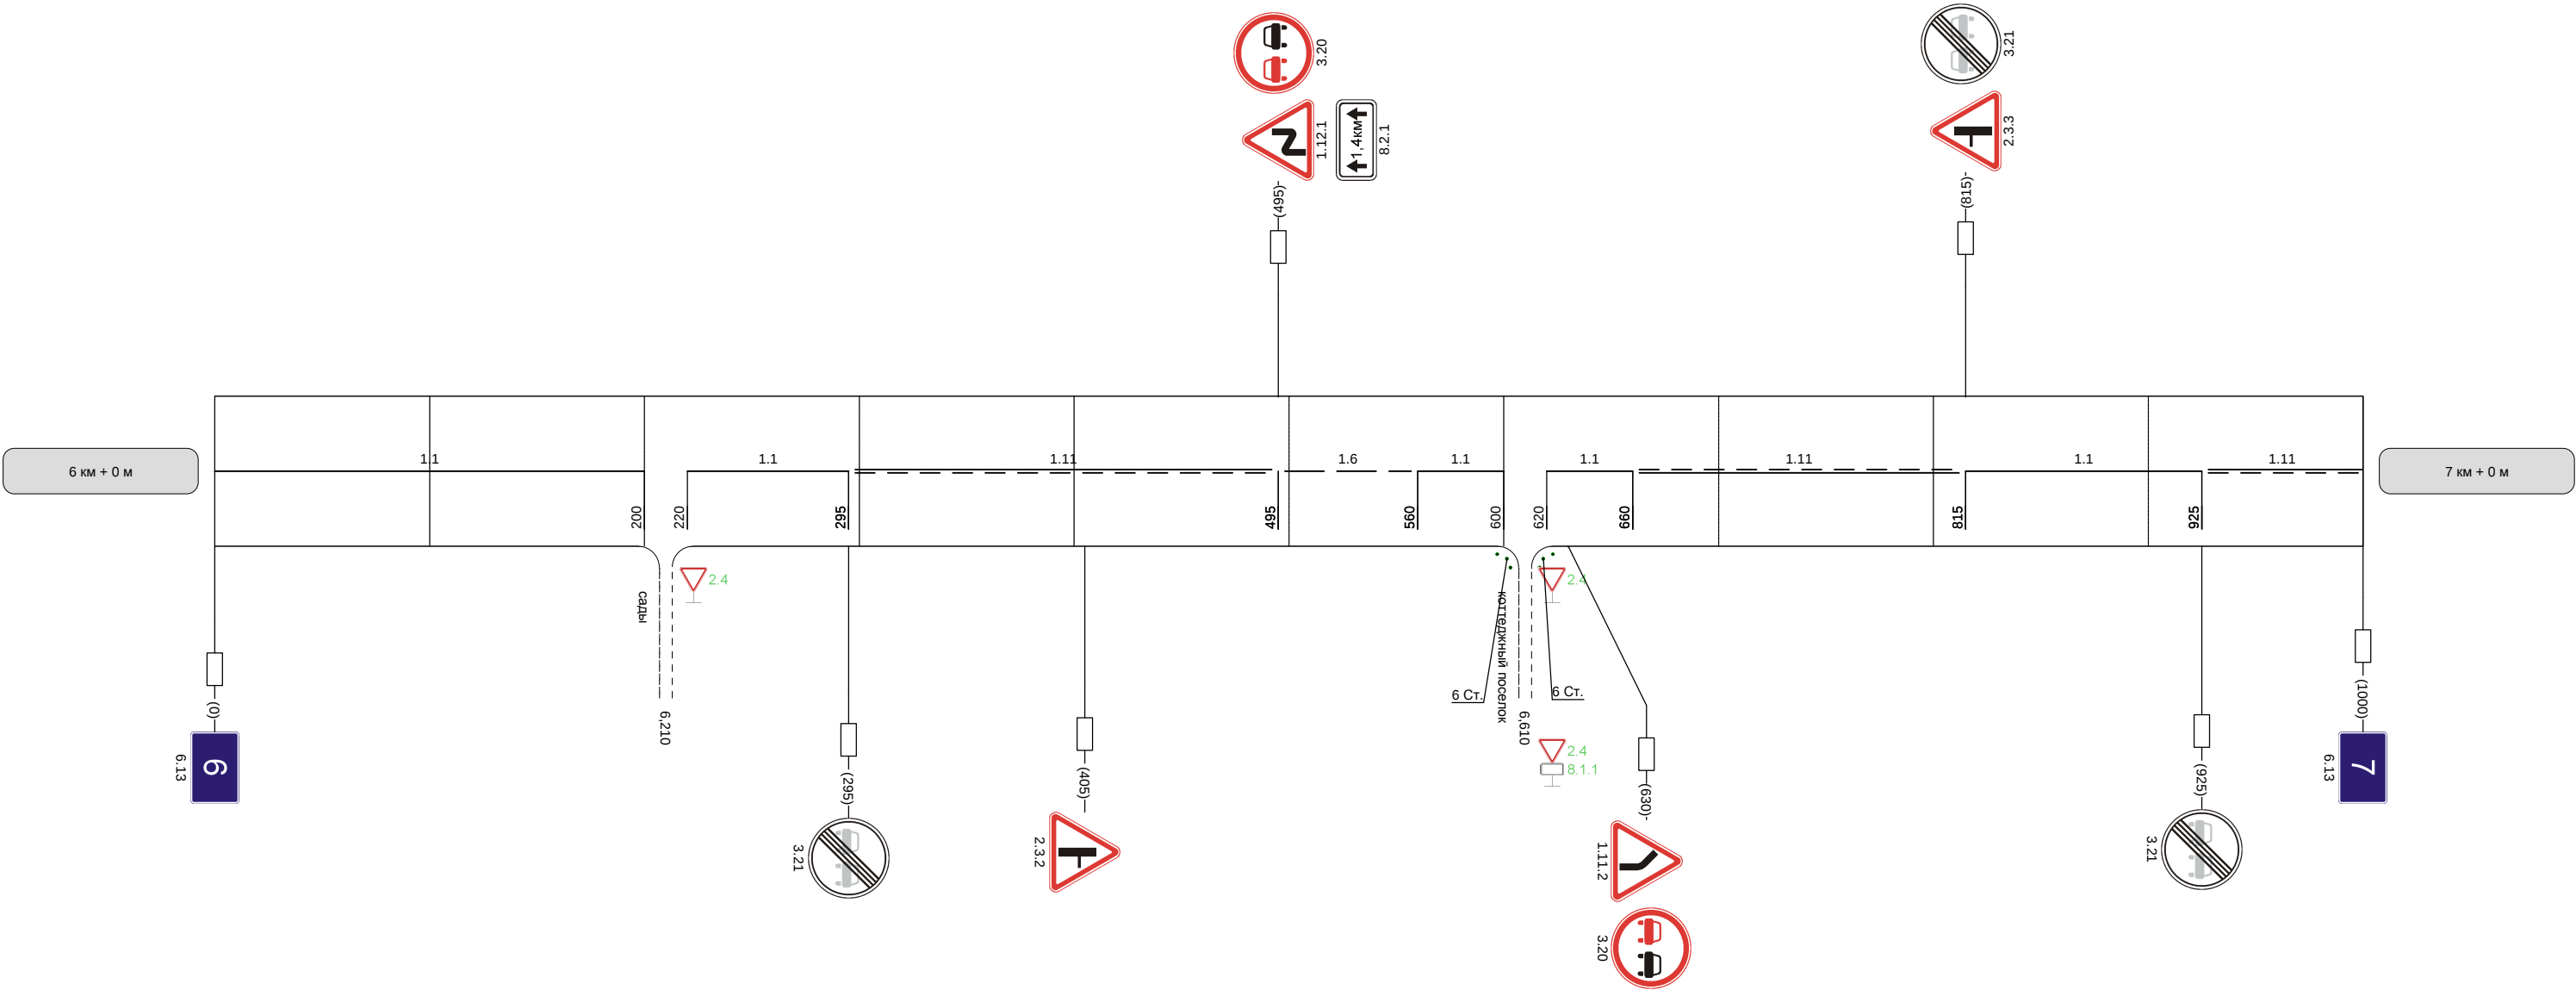


Видимость автомобиля в прямом направлении	
--	--



Наименование автодороги (административный район)	Егорьевск-Коломна-Кашира-Ненашево-автоподъезд к населенному пункту Шульгино			
Элементы дороги в продольном профиле	16 16			
Элементы дороги в плане	946 R=220 a=11 61 92 R=654 a=4 199 259 R=642 a=4 326			
Видимость автомобиля в обратном направлении	250	250	300	

Разметка на участке:

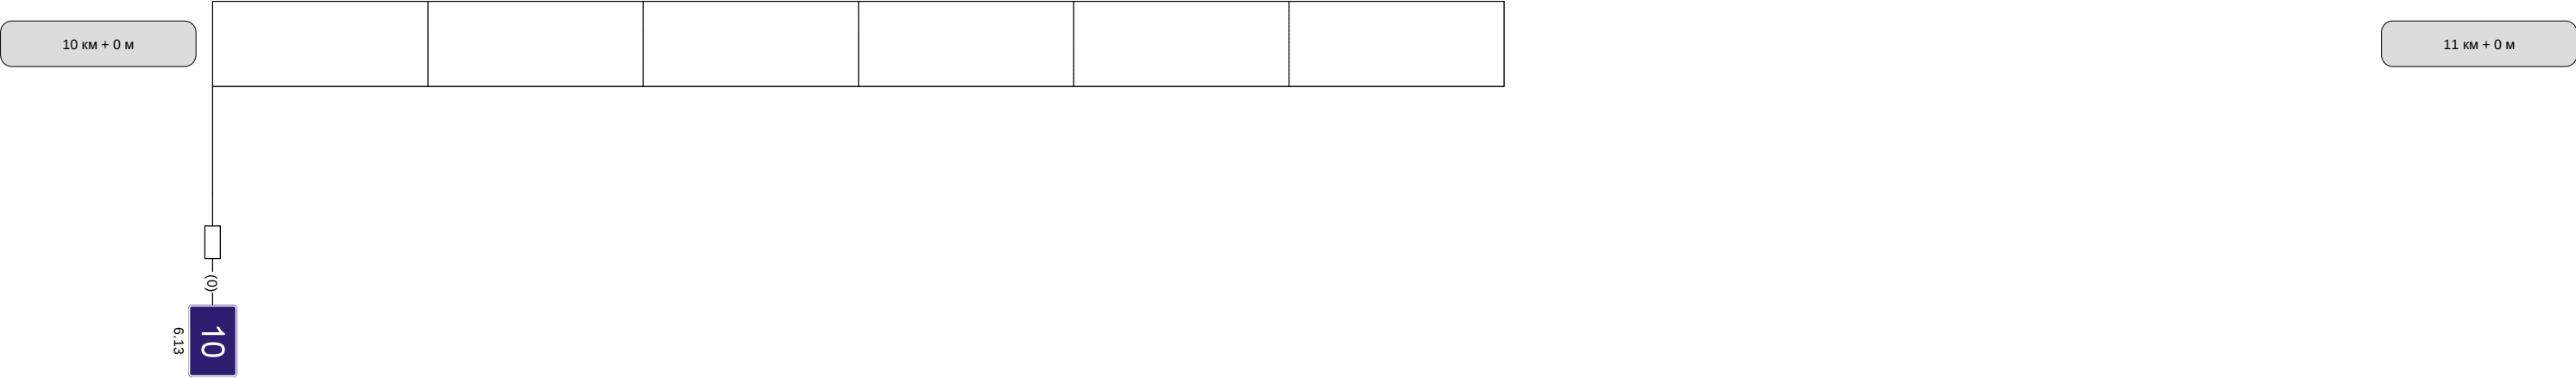

Видимость автомобиля в прямом направлении	
--	--