М 1:3000

Автодорога Железня - Алексин - ап к н.п. Любички

Разметка на участке:
1.1 : 175,00 м
1.5 : 200,00 м
1.6 : 100,00 м
1.11 : 205,00 м

Кривые в плане	6; R=97м P=1; a=39° 174
Элементы дороги в продольном профиле	2; 9; 88; R=11138м; 471; 25
Видимость автомобиля в обратном направлении	
Характеристики проезжей части	6,00

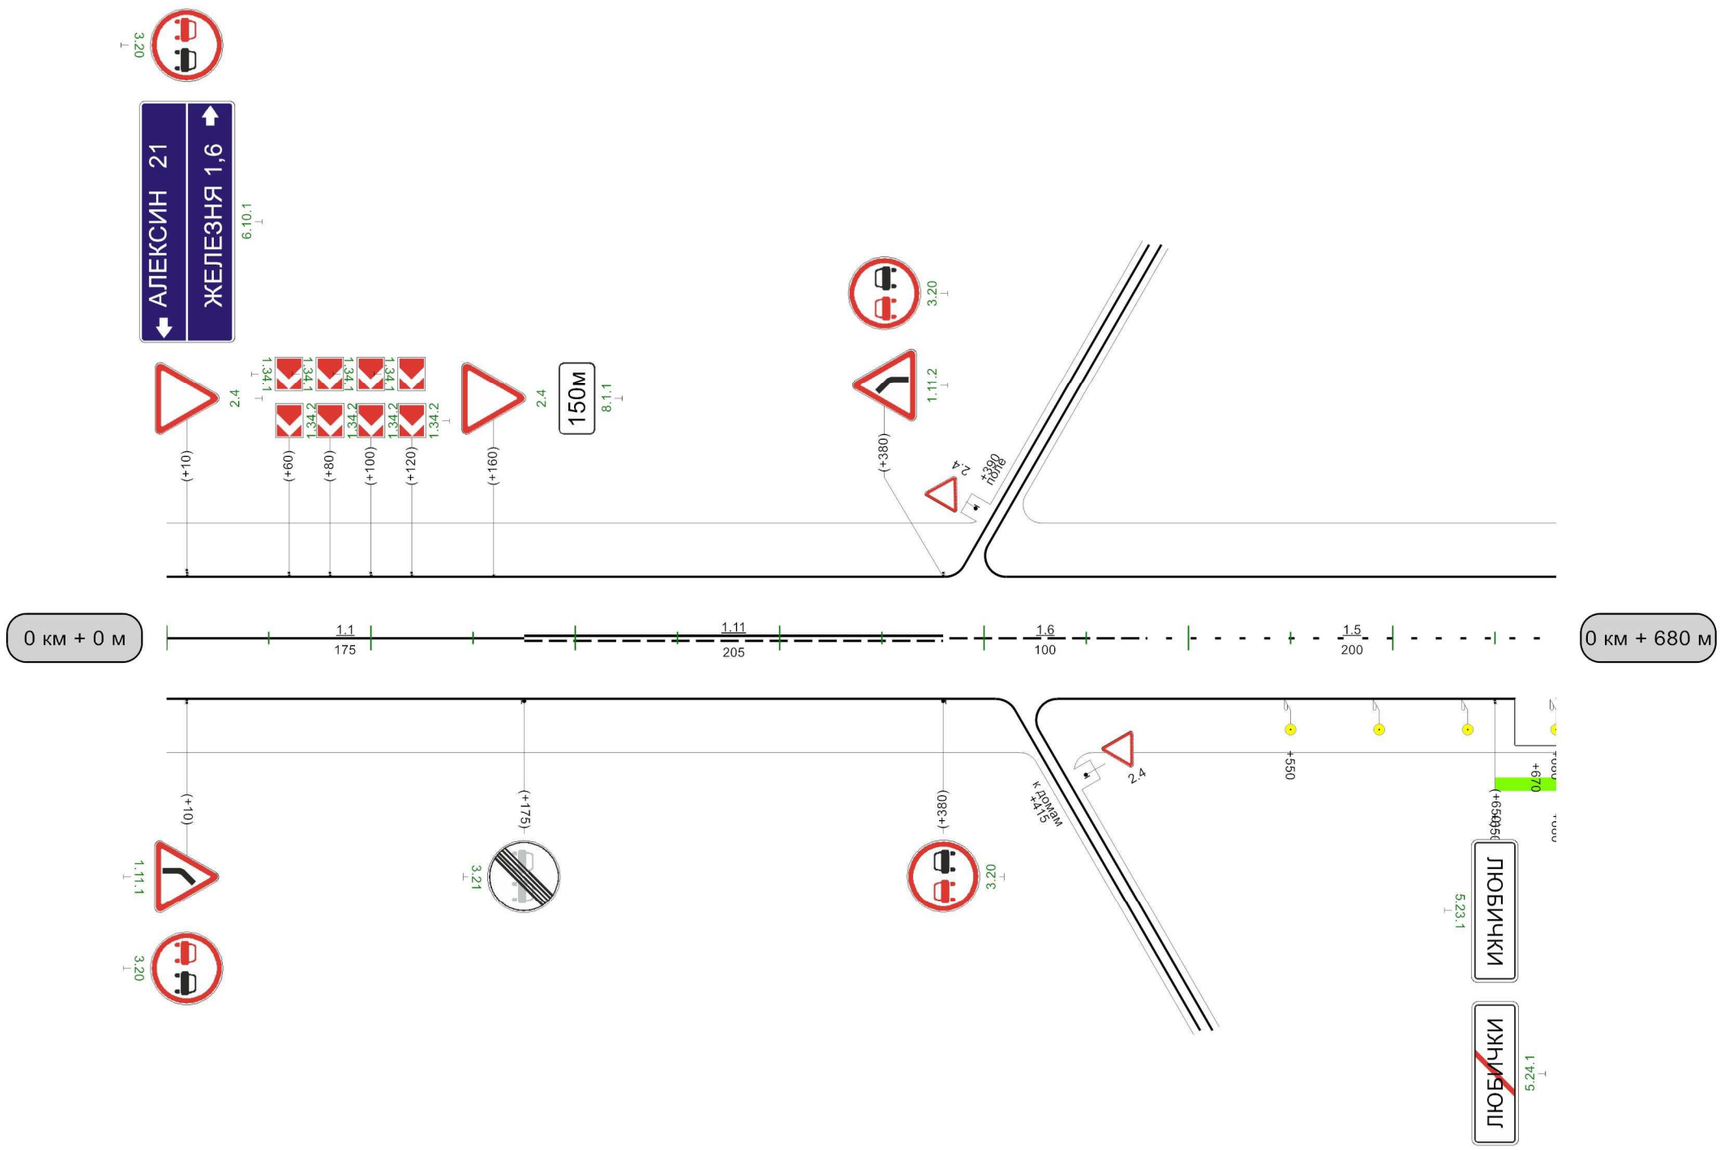

Видимость автомобиля в прямом направлении	

680м