
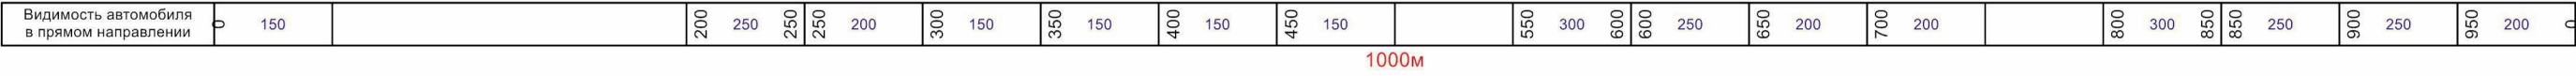
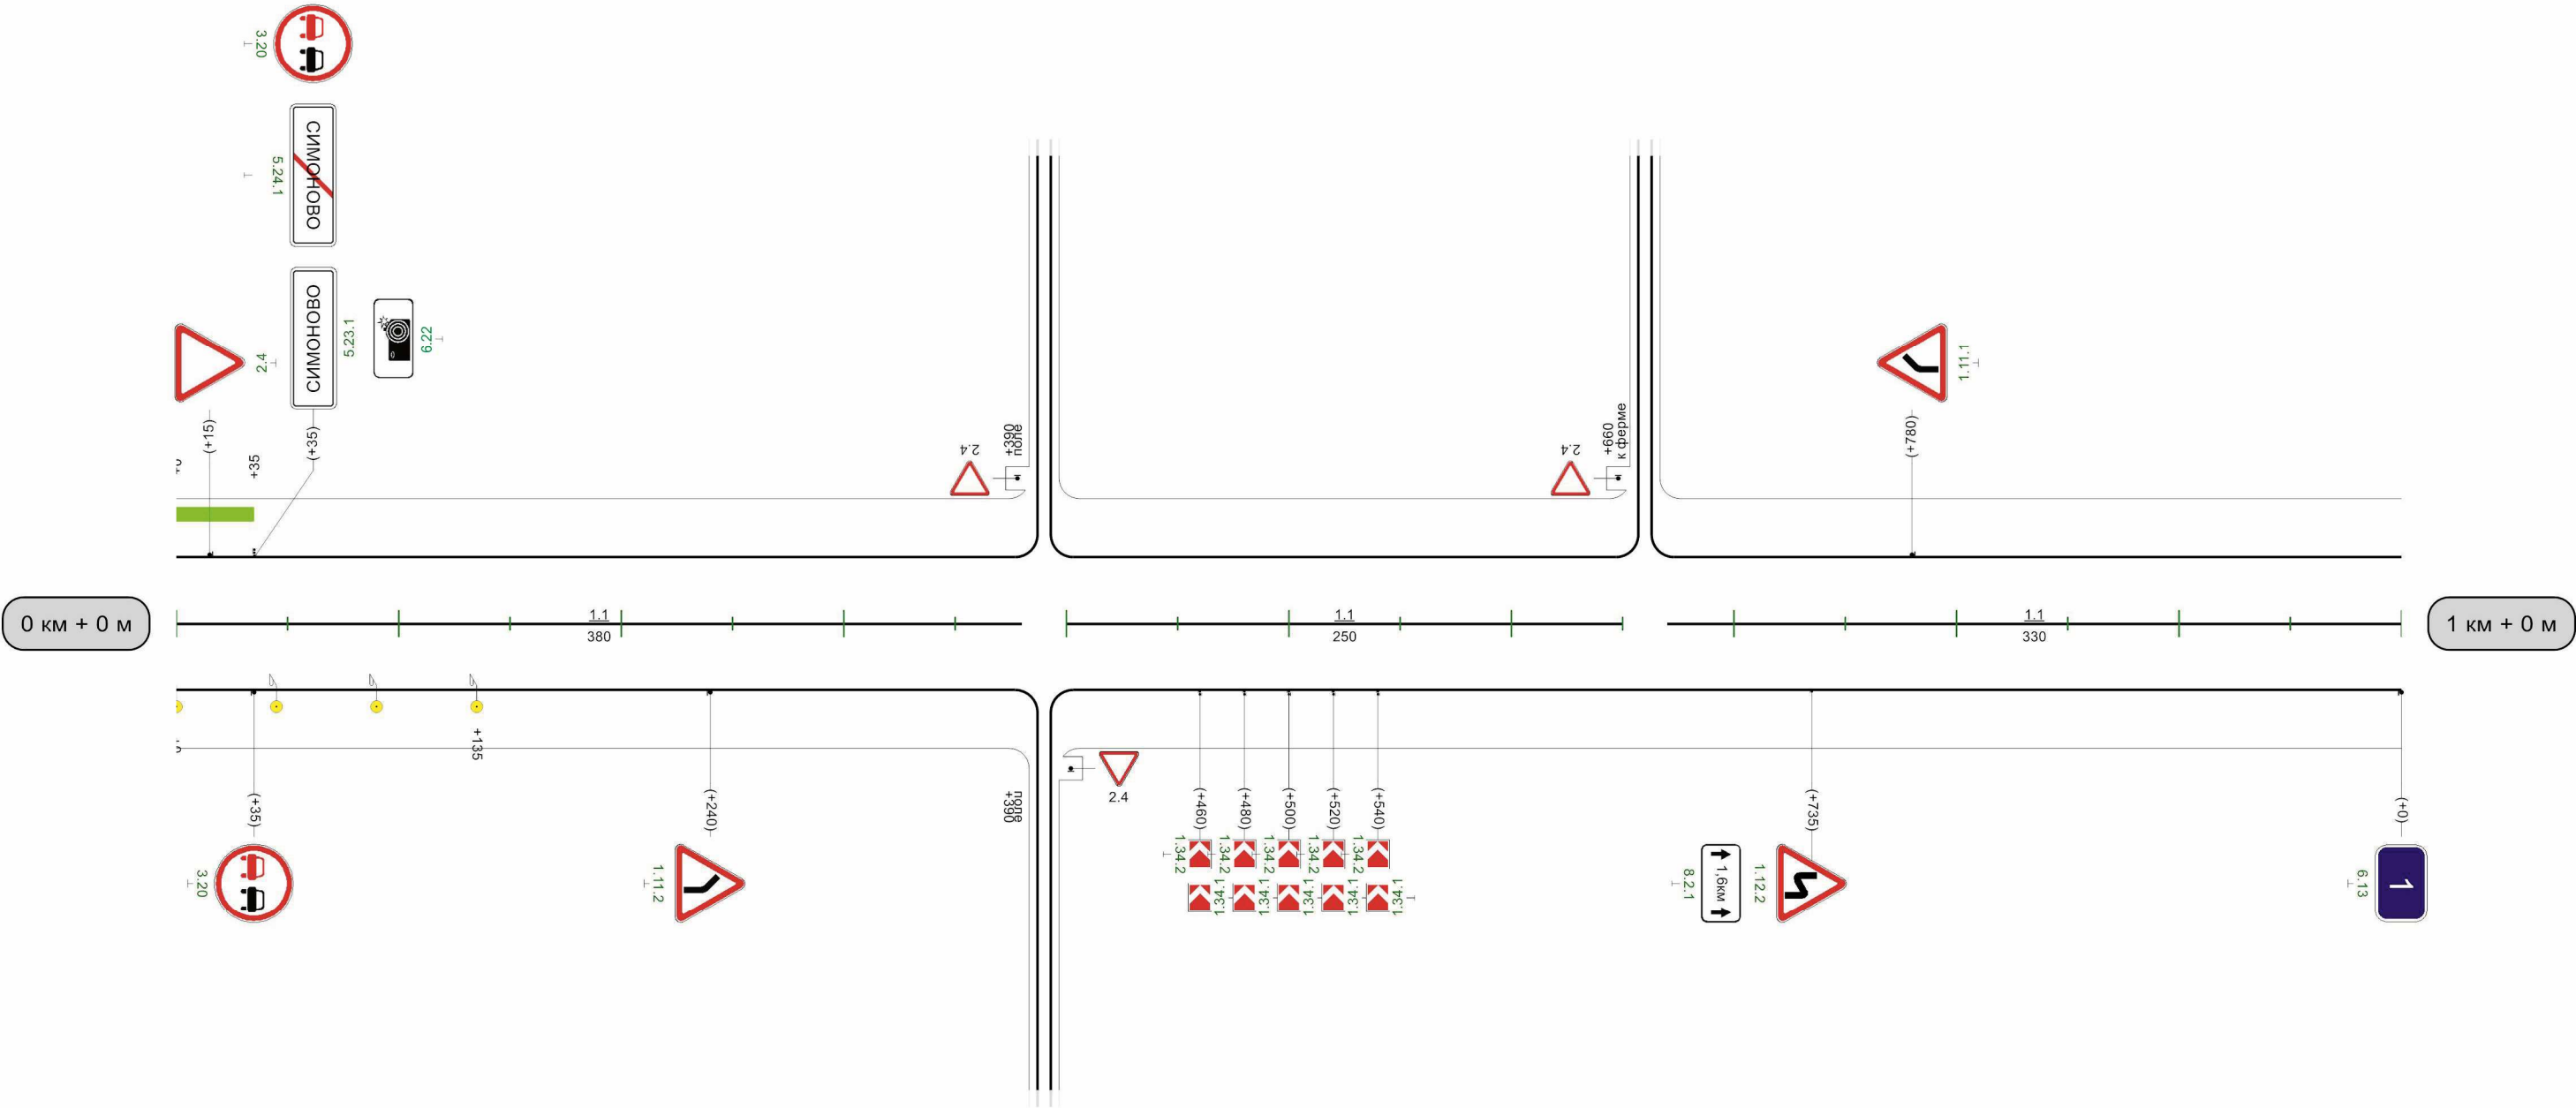



Любички-Болдово - "Железня -Алексин"

Разметка на участке:
1.1 : 960,00 м

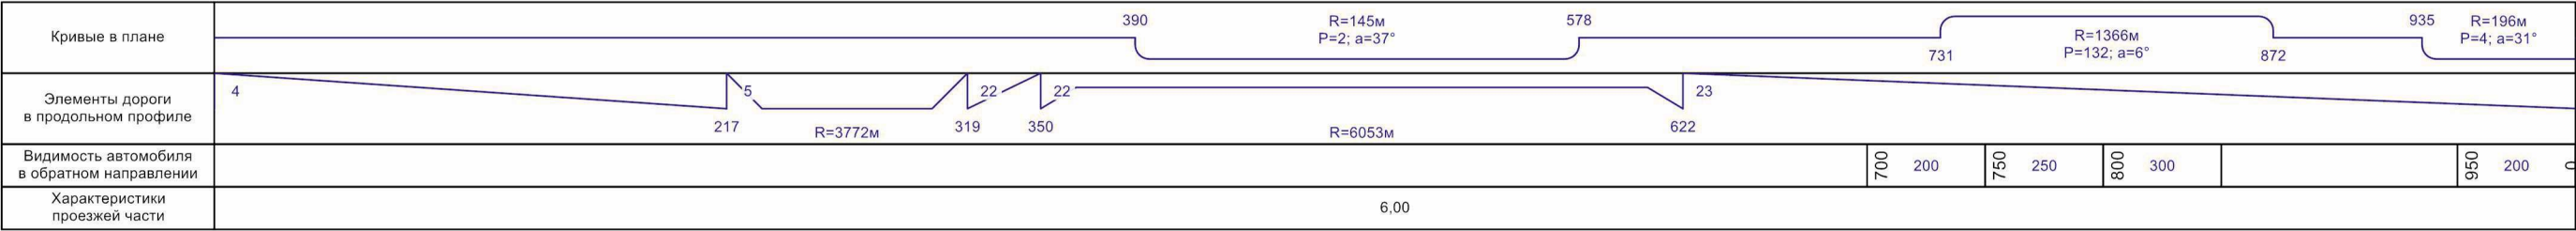

Кривые в плане																															
Элементы дороги в продольном профиле																															
Видимость автомобиля в обратном направлении	250	50	300	100	300	150	200	200	200	250	250	450	150	500	500	150	550	200	600	200	650	150	700	150	750	200	800	200	850	300	900
Характеристики проезжей части	6,00																														

Разметка на участке:
1.1 : 860,00 м

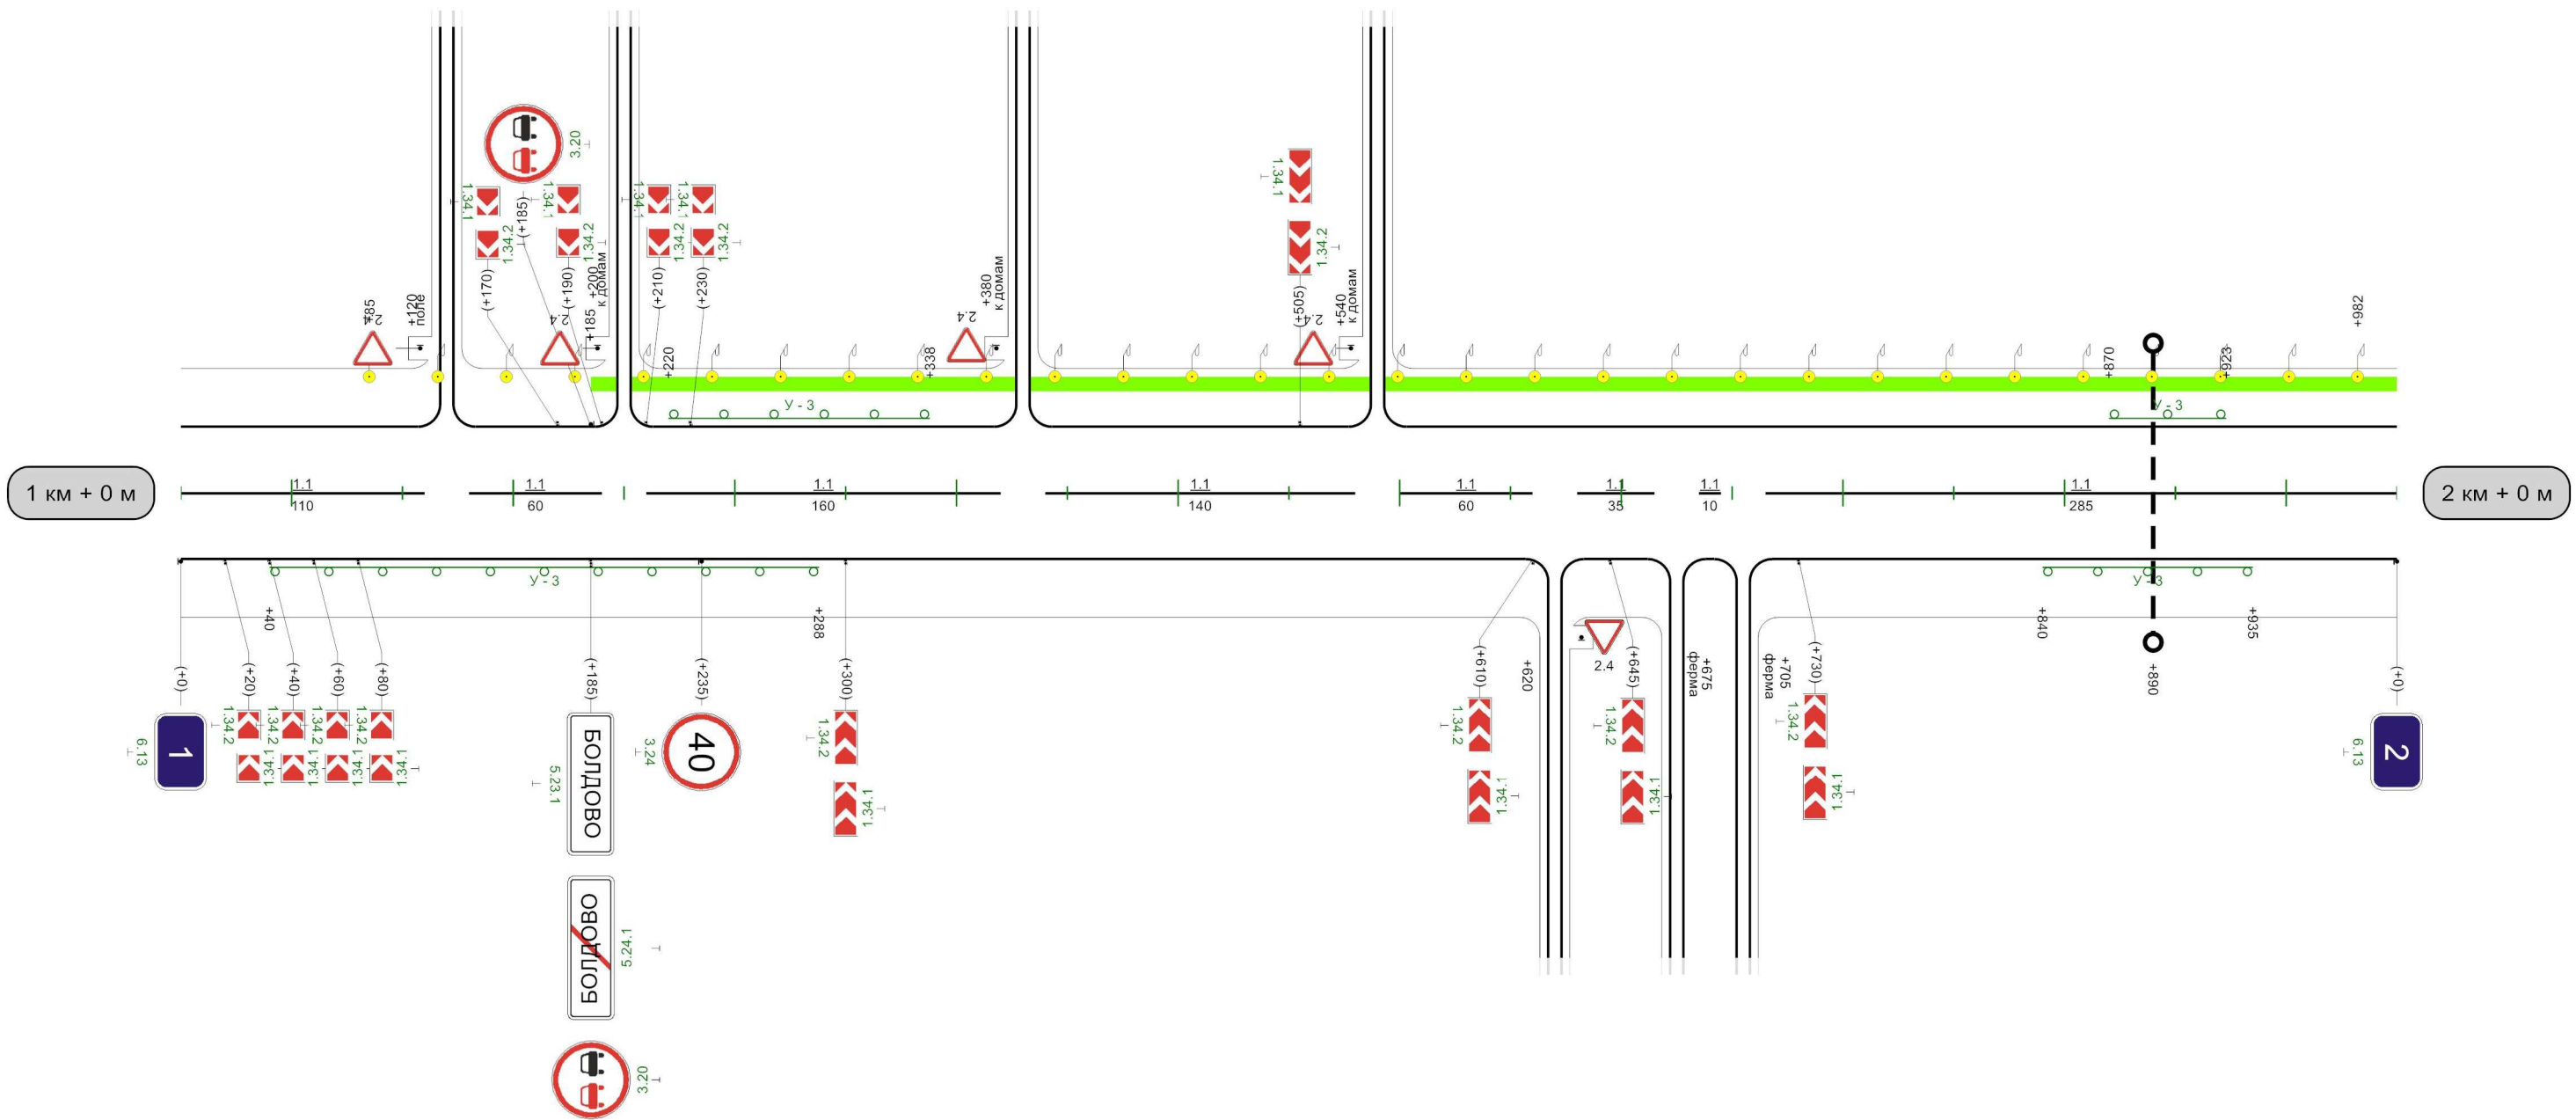

Видимость автомобиля в прямом направлении	0	150	200	250	250	200	300	150	350	250	400	200	450	150	500	150	550	150	600	150	650	
--	---	-----	-----	-----	-----	-----	-----	-----	-----	-----	-----	-----	-----	-----	-----	-----	-----	-----	-----	-----	-----	--

Любички-Болдово - " Железня -Алексин"

Разметка на участке:
1.1 : 510,00 м

