

Автодорога М-2 "Крым" старого направления - Русятино - Дворяниново

Кривые в плане														
Элементы дороги в продольном профиле														
Видимость автомобиля в обратном направлении														
Характеристики проезжей части	7,00													


Разметка на участке:

1.1 : 725,00 M

1.2 : 1980,00 M

1.6 : 90,00 M

1.11 : 165,00 M

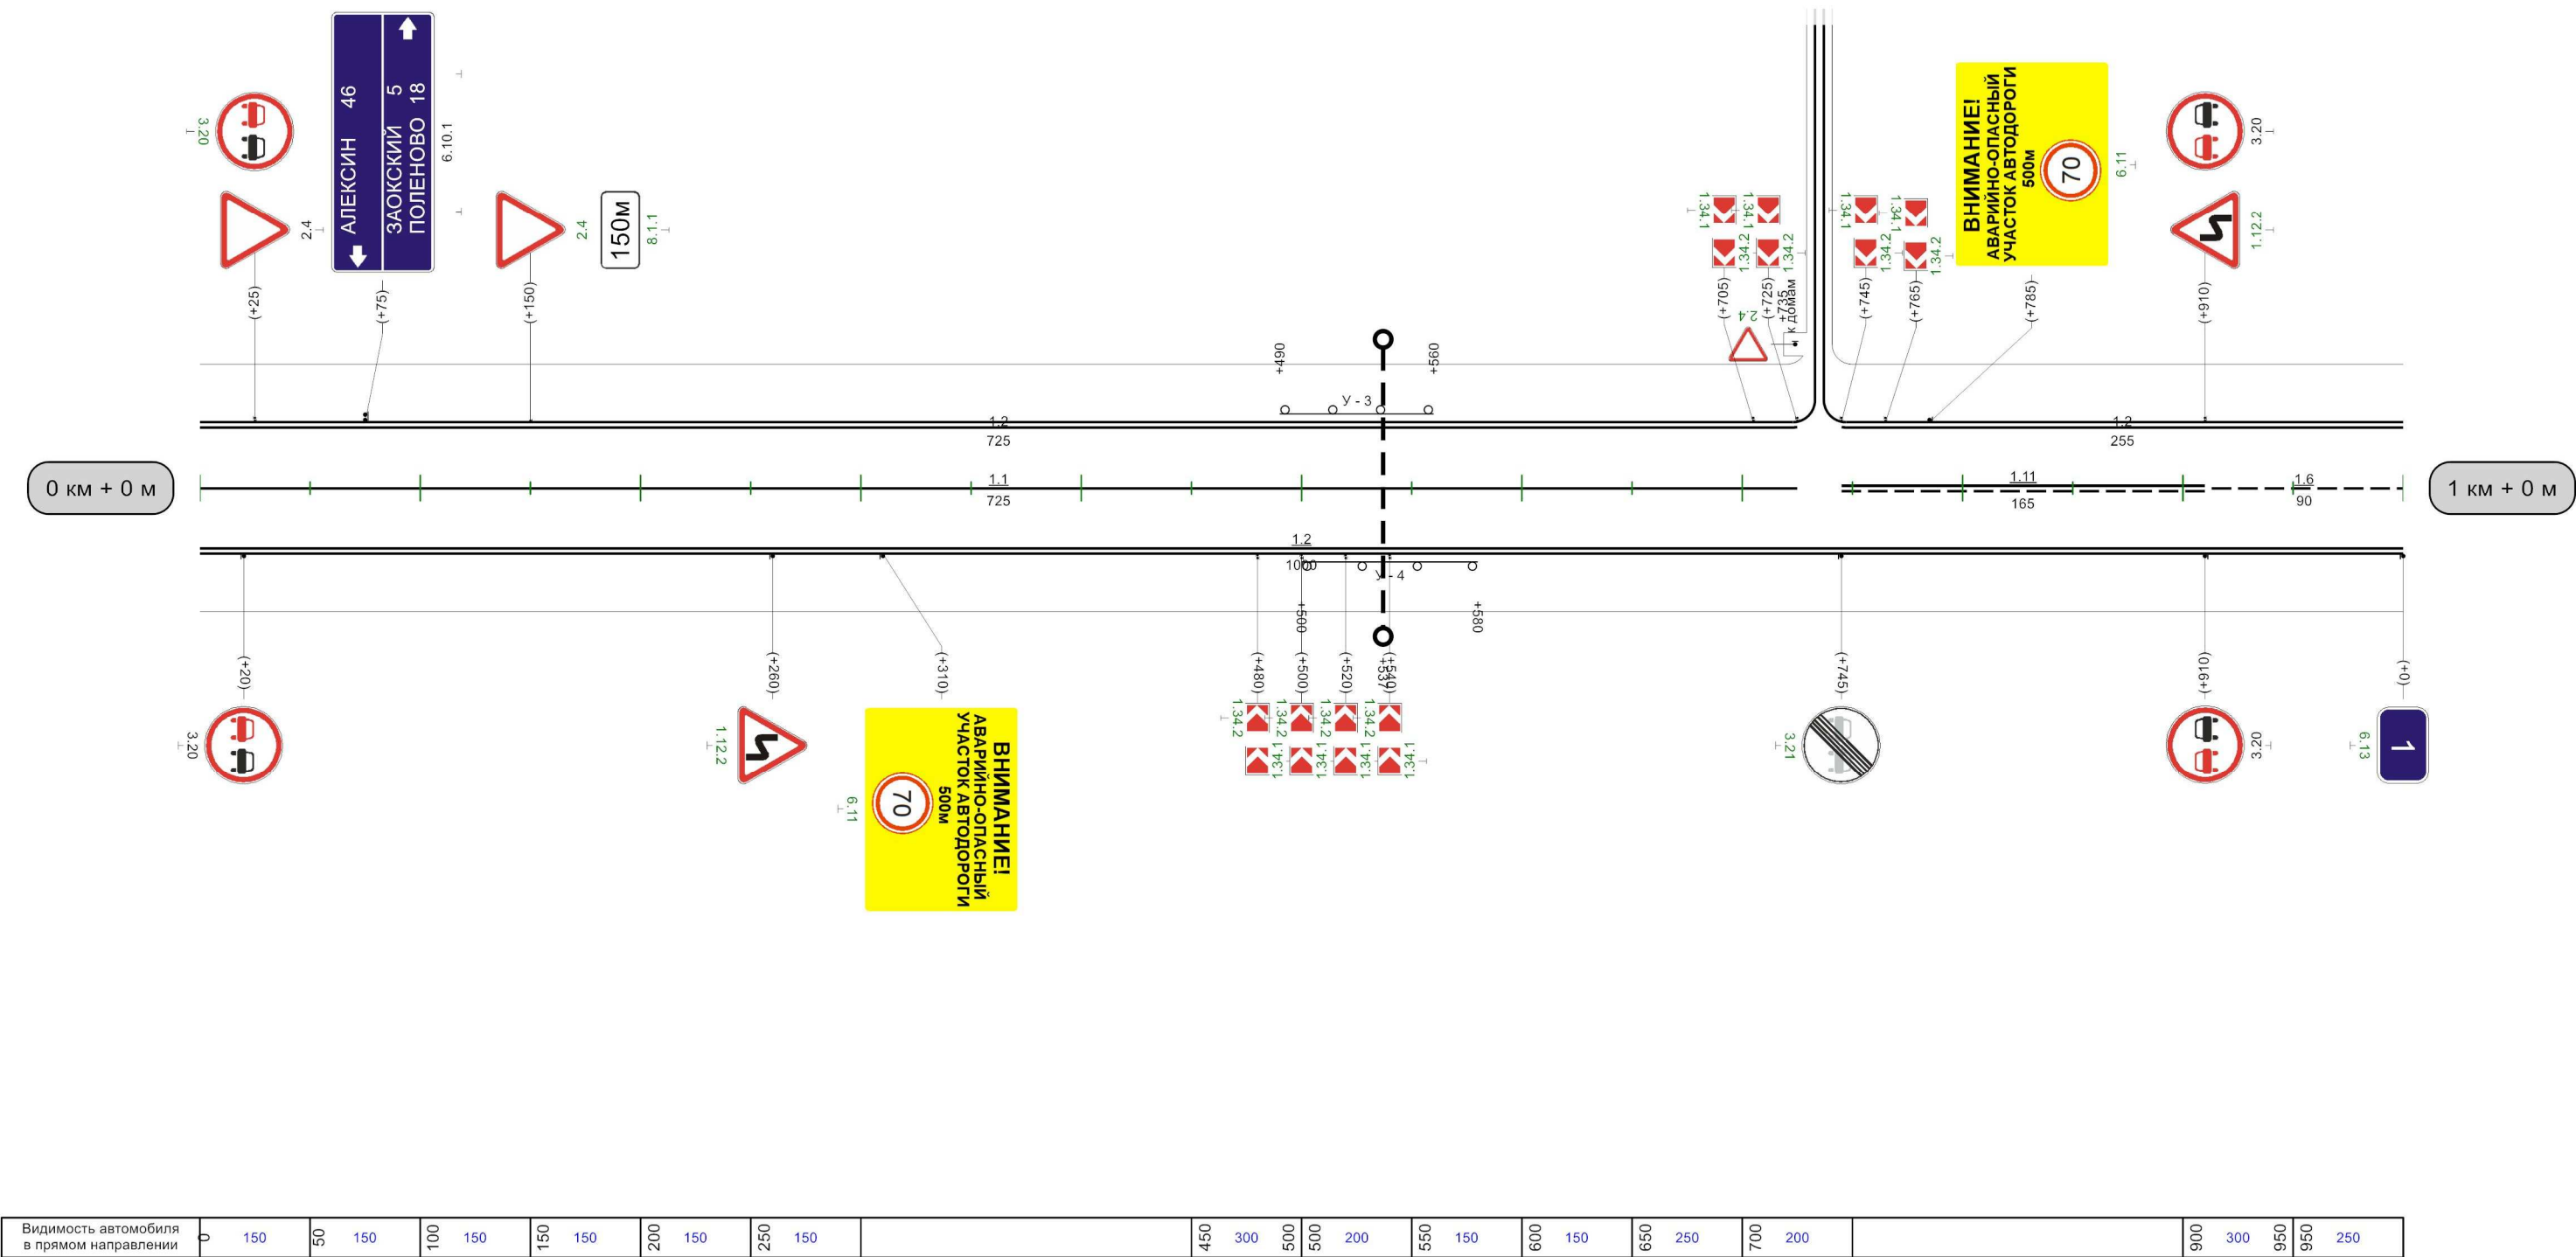

Автодорога М-2 "Крым" старого направления - Русятино - Дворяниново

Кривые в плане																																	
Элементы дороги в продольном профиле																																	
Видимость автомобиля в обратном направлении	300		150	300	200	200	200	250	200	300	150	350	200	400	250	450	300		600	150	650	650	150	700	150	750	200	800	250	850	300	900	
Характеристики проезжей части	7,00																																


Разметка на участке:

1.1 : 726,00 M

1.2 : 1835,00 M

1.6 · 115.00 M

1.11 · 285.00 M

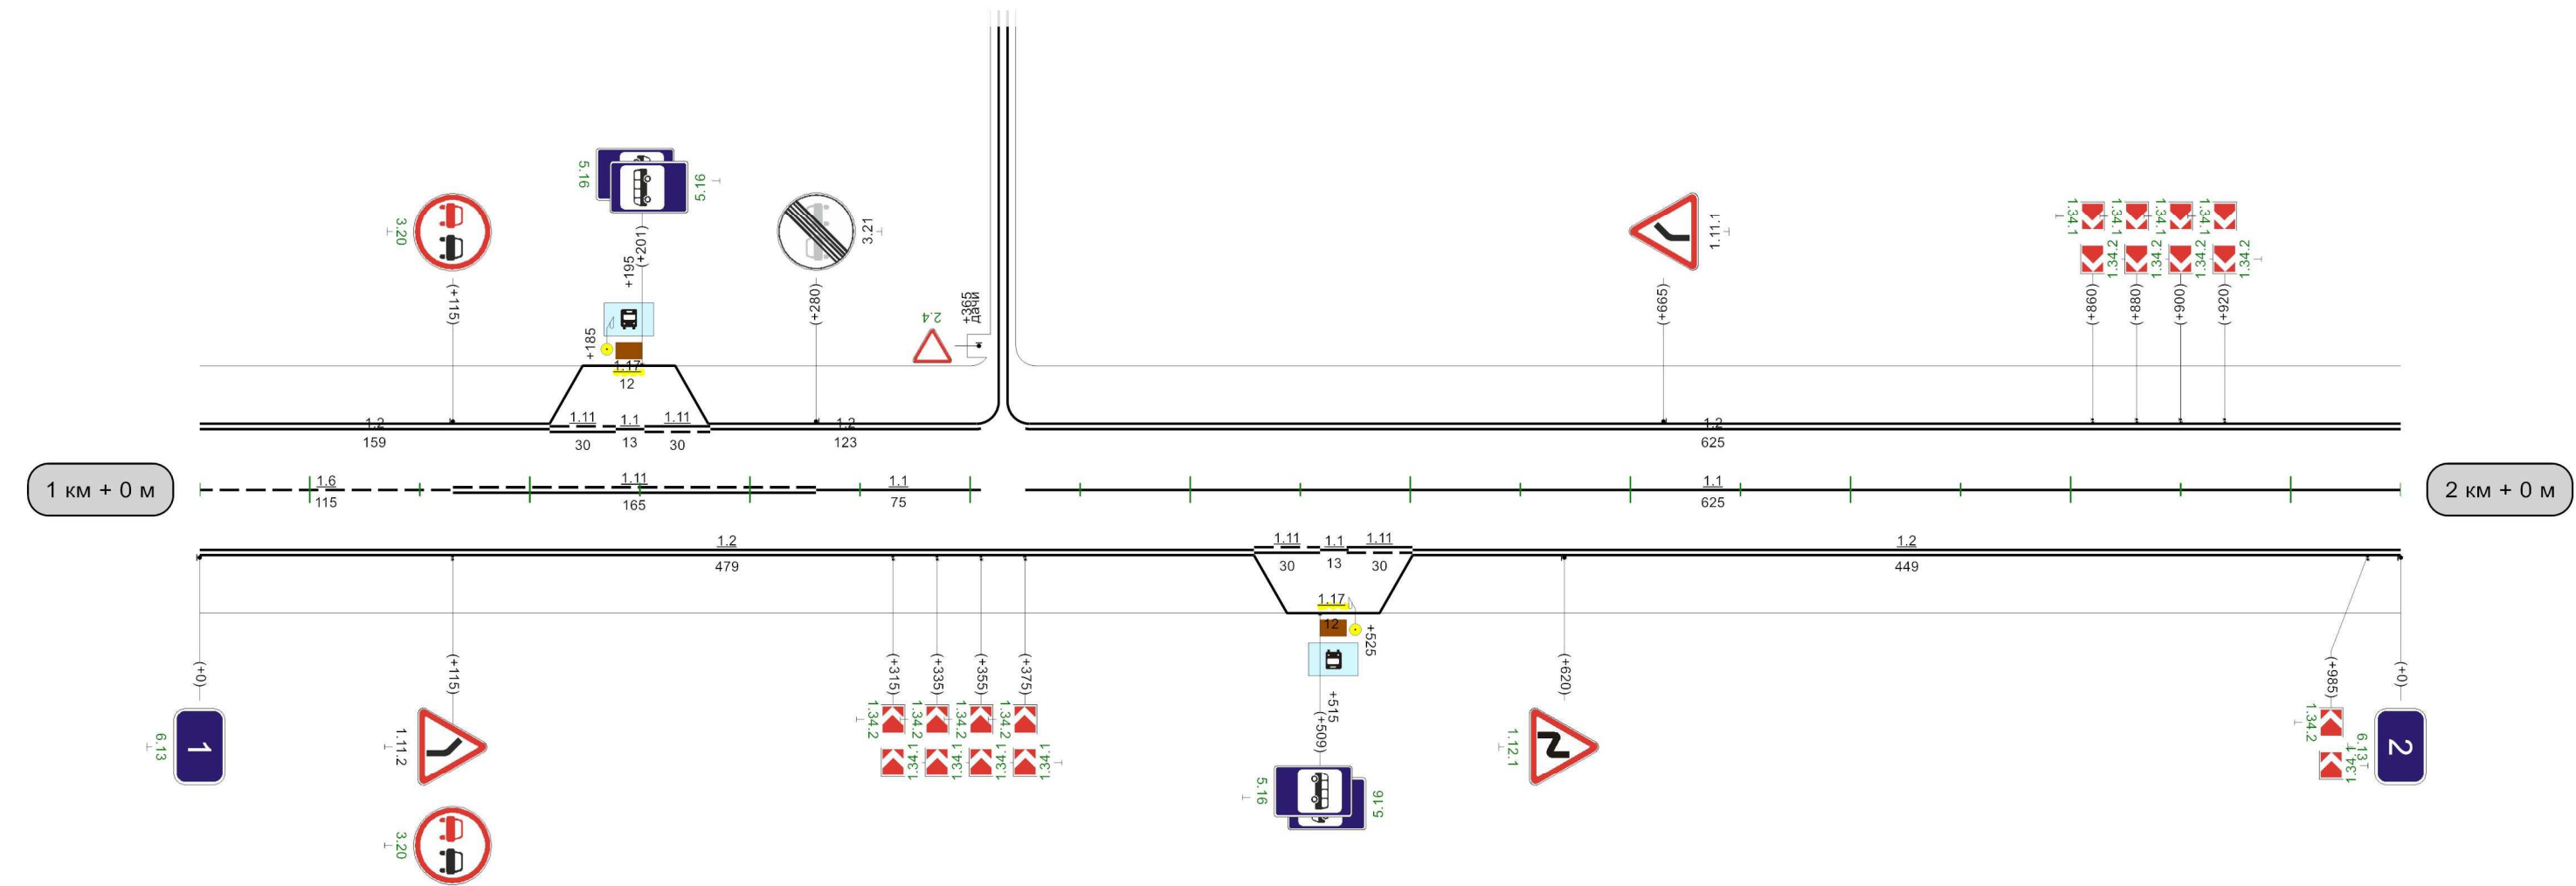


Видимость автомобиля в прямом направлении	0	200	50	200	100	200	150	150		350	250	400	400	200	450	200	500	150	550	150		750	200	800	
--	---	-----	----	-----	-----	-----	-----	-----	--	-----	-----	-----	-----	-----	-----	-----	-----	-----	-----	-----	--	-----	-----	-----	--

1000m

Автодорога М-2 "Крым" старого направления - Русятино - Дворяниново

Кривые в плане	R=183м P=3; a=30° 80 515 R=766м P=23; a=19° 710																		
Элементы дороги в продольном профиле	-12 239 5 458 12 924 3 R=12942м R=18555м																		
Видимость автомобиля в обратном направлении		50	250	100	300		400	200	450	450	200	500	250	550	250	600	300	650	
Характеристики проезжей части	7,00																		



Разметка на участке:
1.1 : 685,00 м
1.2 : 1960,00 м
1.6 : 90,00 м
1.11 : 200,00 м

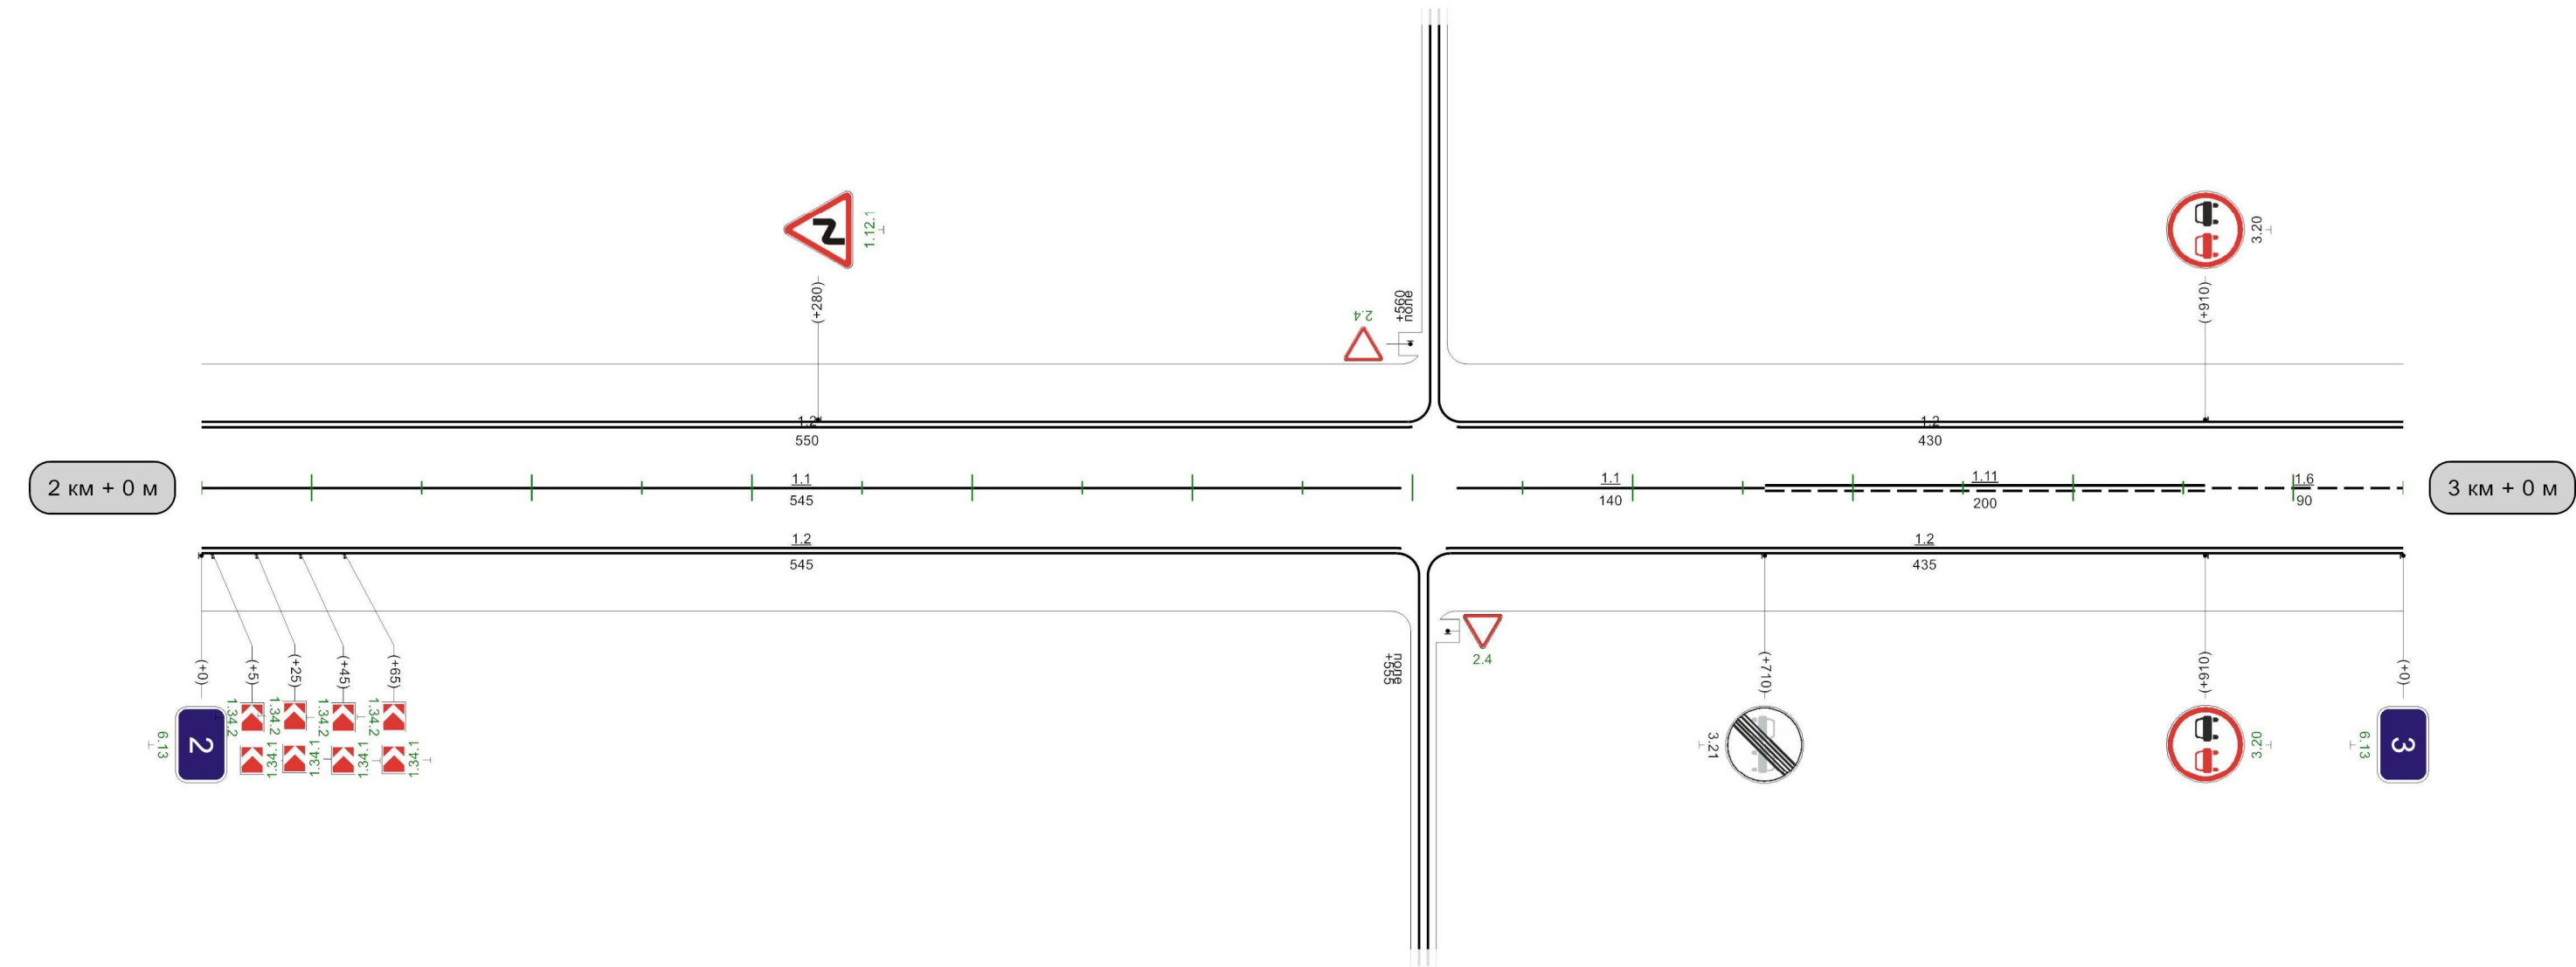

Видимость автомобиля в прямом направлении		50	300	100	250	150	200	200	200	250	250		800	300	850	850	250	900	250	950	250	0
---	--	----	-----	-----	-----	-----	-----	-----	-----	-----	-----	--	-----	-----	-----	-----	-----	-----	-----	-----	-----	---

1000м

Автодорога М-2 "Крым" старого направления - Русятино - Дворяниново

  Кривые в плане	
Элементы дороги в продольном профиле	
Видимость автомобиля в обратном направлении	<table border="1"><tr><td>150</td><td>250</td><td>200</td><td>300</td><td>250</td><td>250</td><td>300</td><td>250</td><td>350</td><td>300</td><td colspan="10"></td><td>800</td><td>200</td><td>850</td><td>850</td><td>250</td><td>900</td><td>250</td><td>950</td><td>250</td></tr></table>																				150	250	200	300	250	250	300	250	350	300											800	200	850	850	250	900	250	950	250
150	250	200	300	250	250	300	250	350	300											800	200	850	850	250	900	250	950	250																					
Характеристики проезжей части	7,00	

Разметка на участке:

1.1 : 90,00 м


1.2 : 1920.00 M

1.5 · 540 00 M

1.6 · 310 00 M

1.11 · 80.00 M

1.17 : 10.00 M

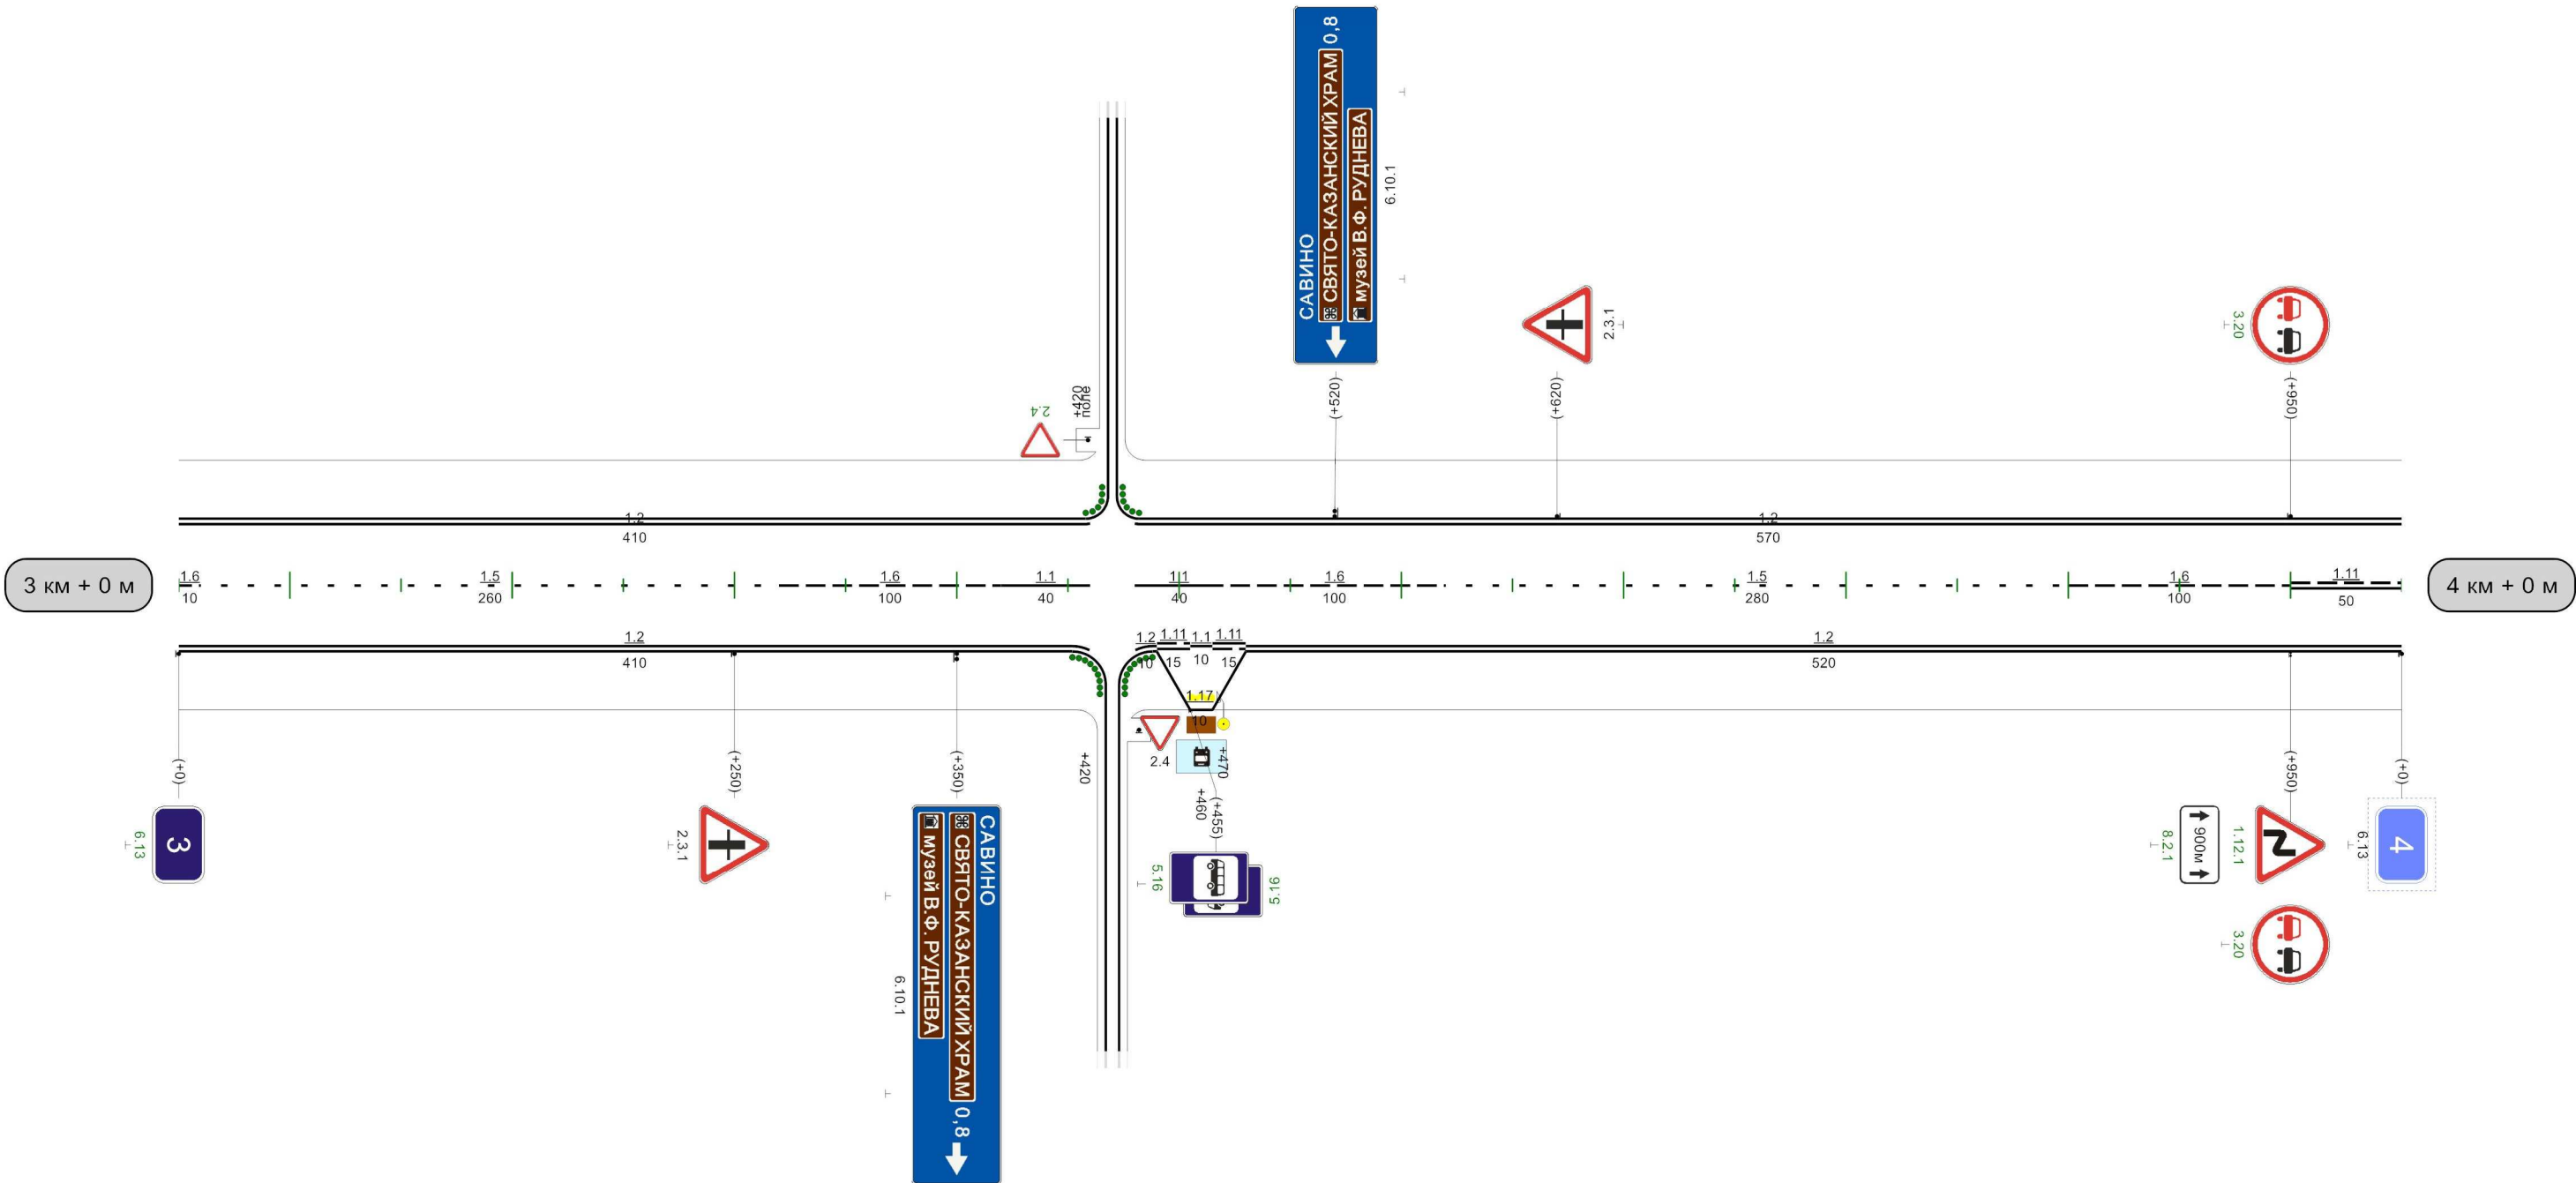


Видимость автомобиля в прямом направлении	250		450	300	500	500	300	550	300	600	250	650	250	700	250	750	250	800	250	850	300	900	250	950	
---	-----	--	-----	-----	--

1000M

Автодорога М-2 "Крым" старого направления - Русятино - Дворяниново

Кривые в плане																													
Элементы дороги в продольном профиле																													
Видимость автомобиля в обратном направлении	0	200	50	250	100	300	150	300	200	300	250	300	300	300		600	250	650	650	100	700	150	750	150	800	200	850	300	900
Характеристики проезжей части	7,00																												

Разметка на участке:
1.1 : 108,00 м
1.2 : 516,06 м
1.11 : 150,00 м

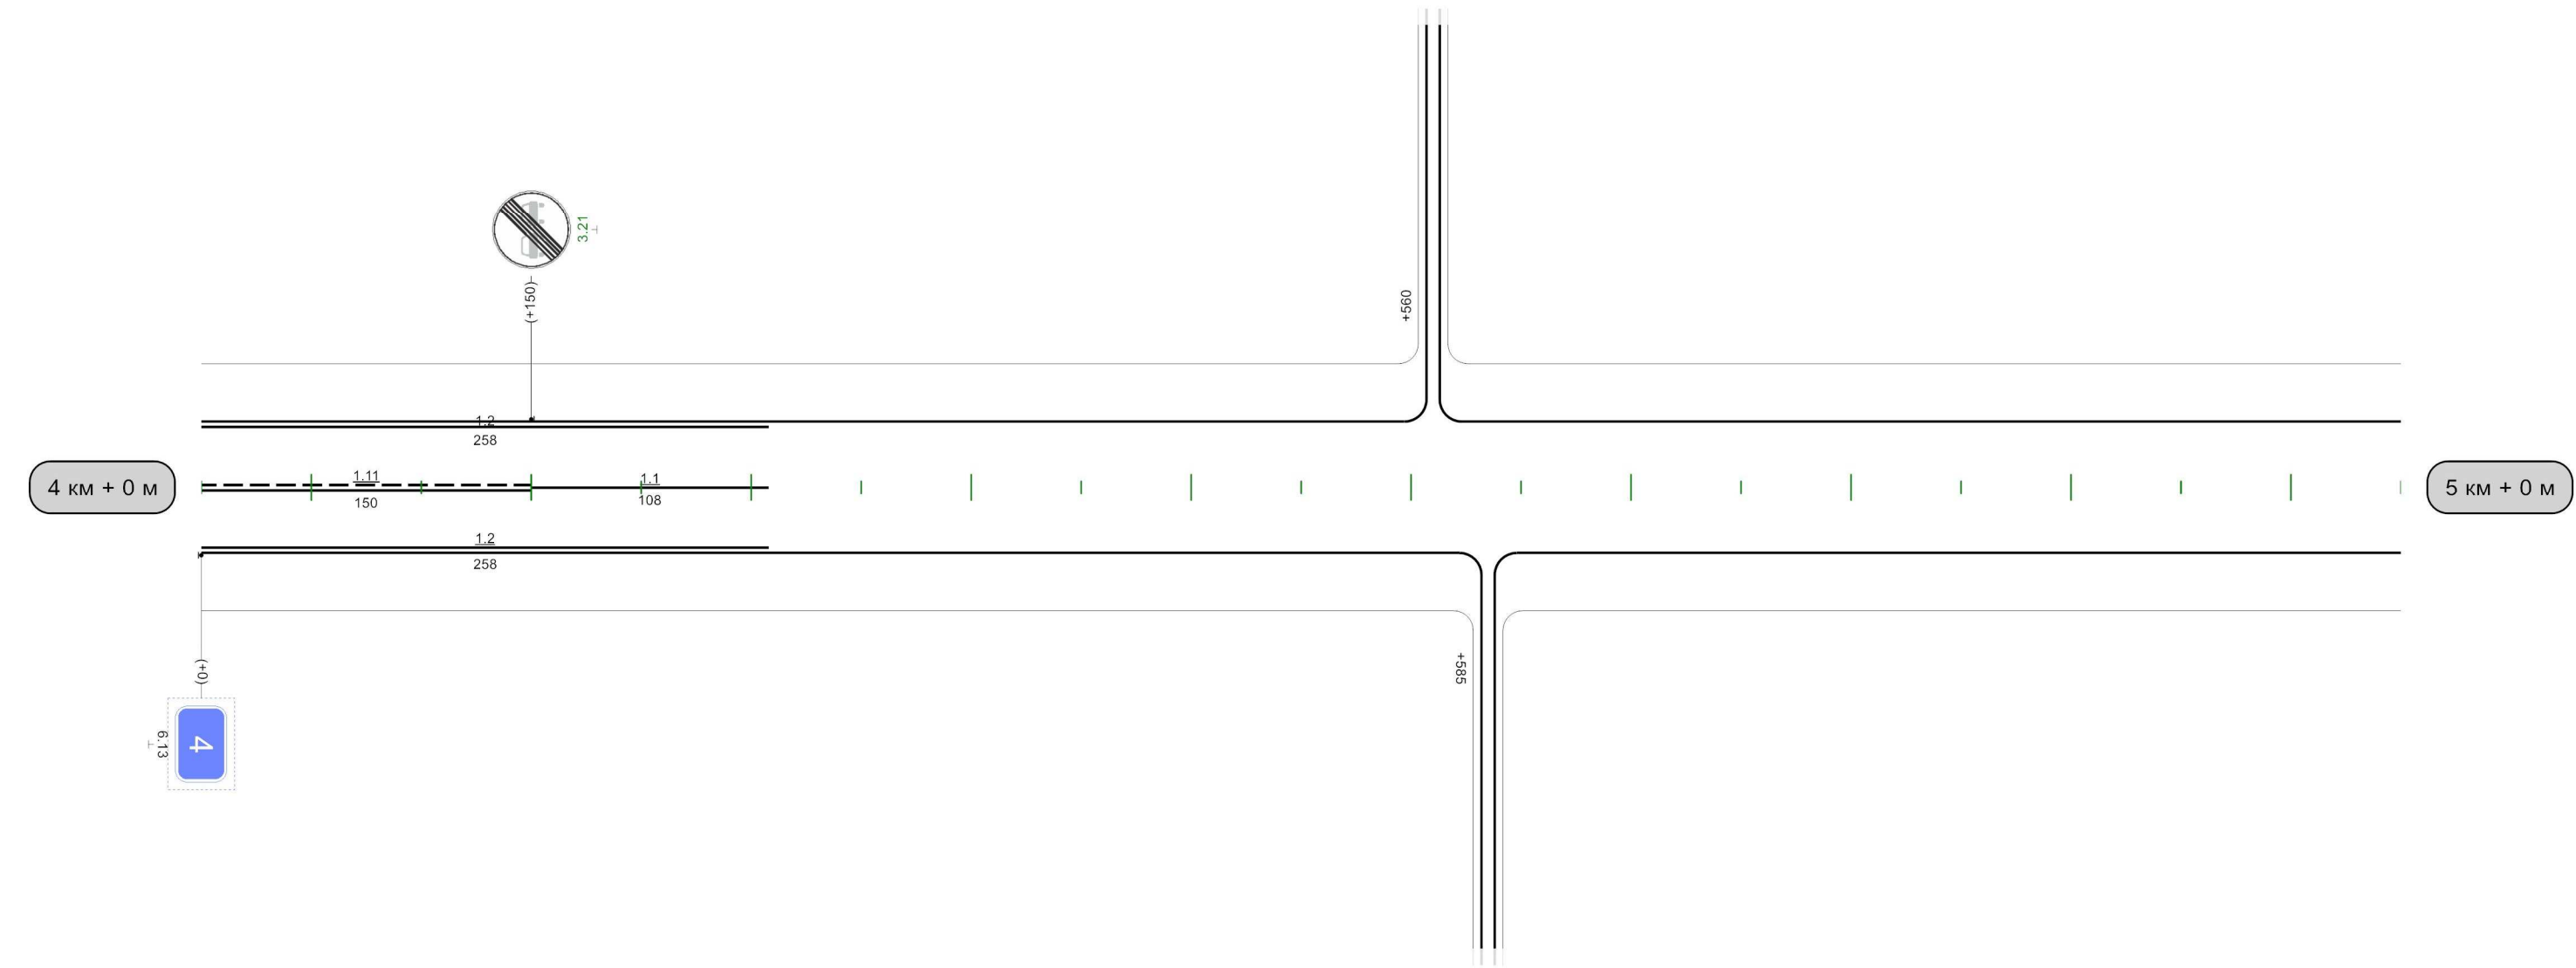


Видимость автомобиля в прямом направлении	0	300	50	250		300	300	350	350	250	400	200	450	200	500	150	550	150		850	250	900	900	200	950	150	0
---	---	-----	----	-----	--	-----	-----	-----	-----	-----	-----	-----	-----	-----	-----	-----	-----	-----	--	-----	-----	-----	-----	-----	-----	-----	---

1000м

Автодорога М-2 "Крым" старого направления - Русятино - Дворяниново

Кривые в плане	23 R=50m P=0; a=169° 120 R=350m P=6; a=31° 410 860 R=157m P=1; a=63° 990																													
Элементы дороги в продольном профиле	76 36 R=2620m 54 377 54 413 R=5673m 31 544 31 586 R=6165m 721 53 829 52 R=2870m																													
Видимость автомобиля в обратном направлении	100	100	150	100	200	100	250	150	300	150	350	150	400	150	450	200	500	250	550	300	750	150	800	800	150	850	200	900	300	950
Характеристики проезжей части	7,00																													


Разметка на участке:
1.1 : 530,00 м
1.2 : 1060,06 м

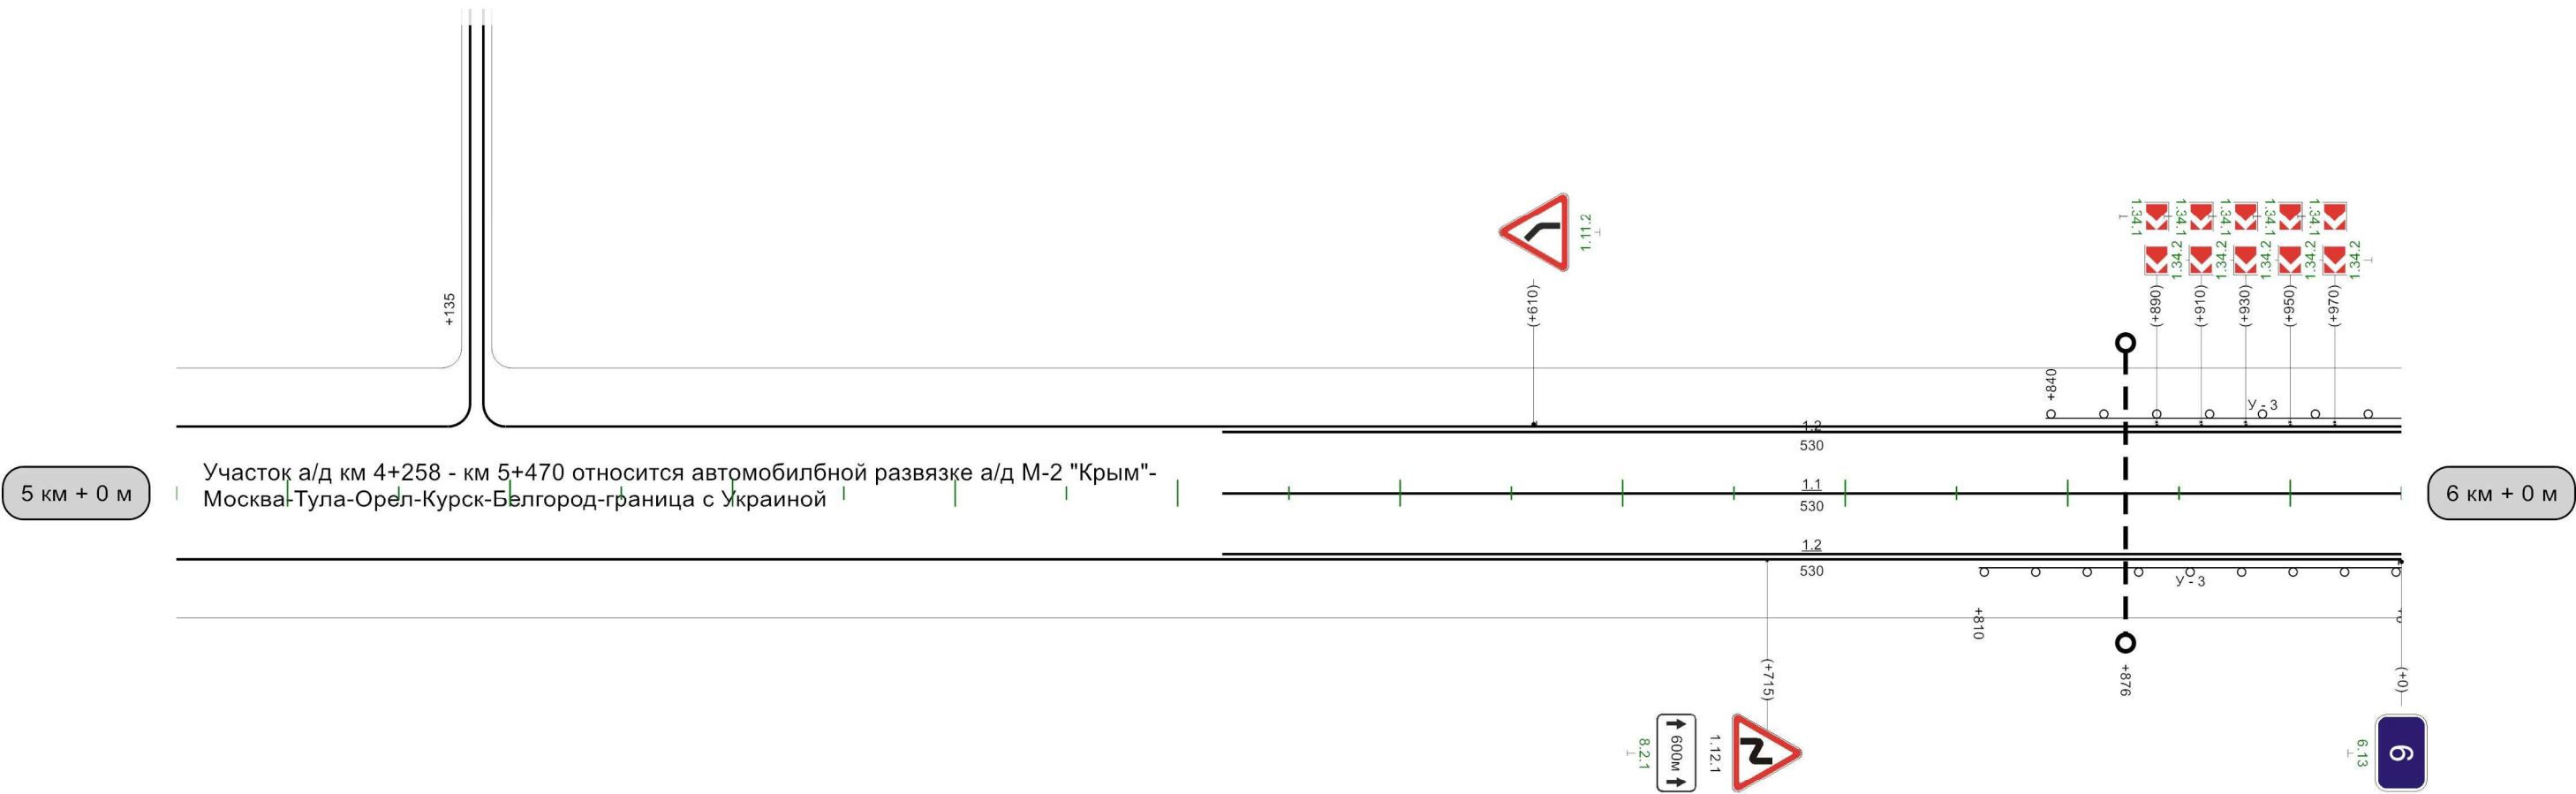

Видимость автомобиля в прямом направлении	0	100	50	100	100	100	150	150	200	150					400	300	450	450	250	500	200	550	150	600	150					900	300	950	950	250
--	---	-----	----	-----	-----	-----	-----	-----	-----	-----	--	--	--	--	-----	-----	-----	-----	-----	-----	-----	-----	-----	-----	-----	--	--	--	--	-----	-----	-----	-----	-----

Кривые в плане																
Элементы дороги в продольном профиле																
Видимость автомобиля в обратном направлении																
Характеристики проезжей части																

Разметка на участке:
1.1 : 953,00 м
1.2 : 1876,00 м
1.11 : 31,00 м
1.17 : 12,00 м

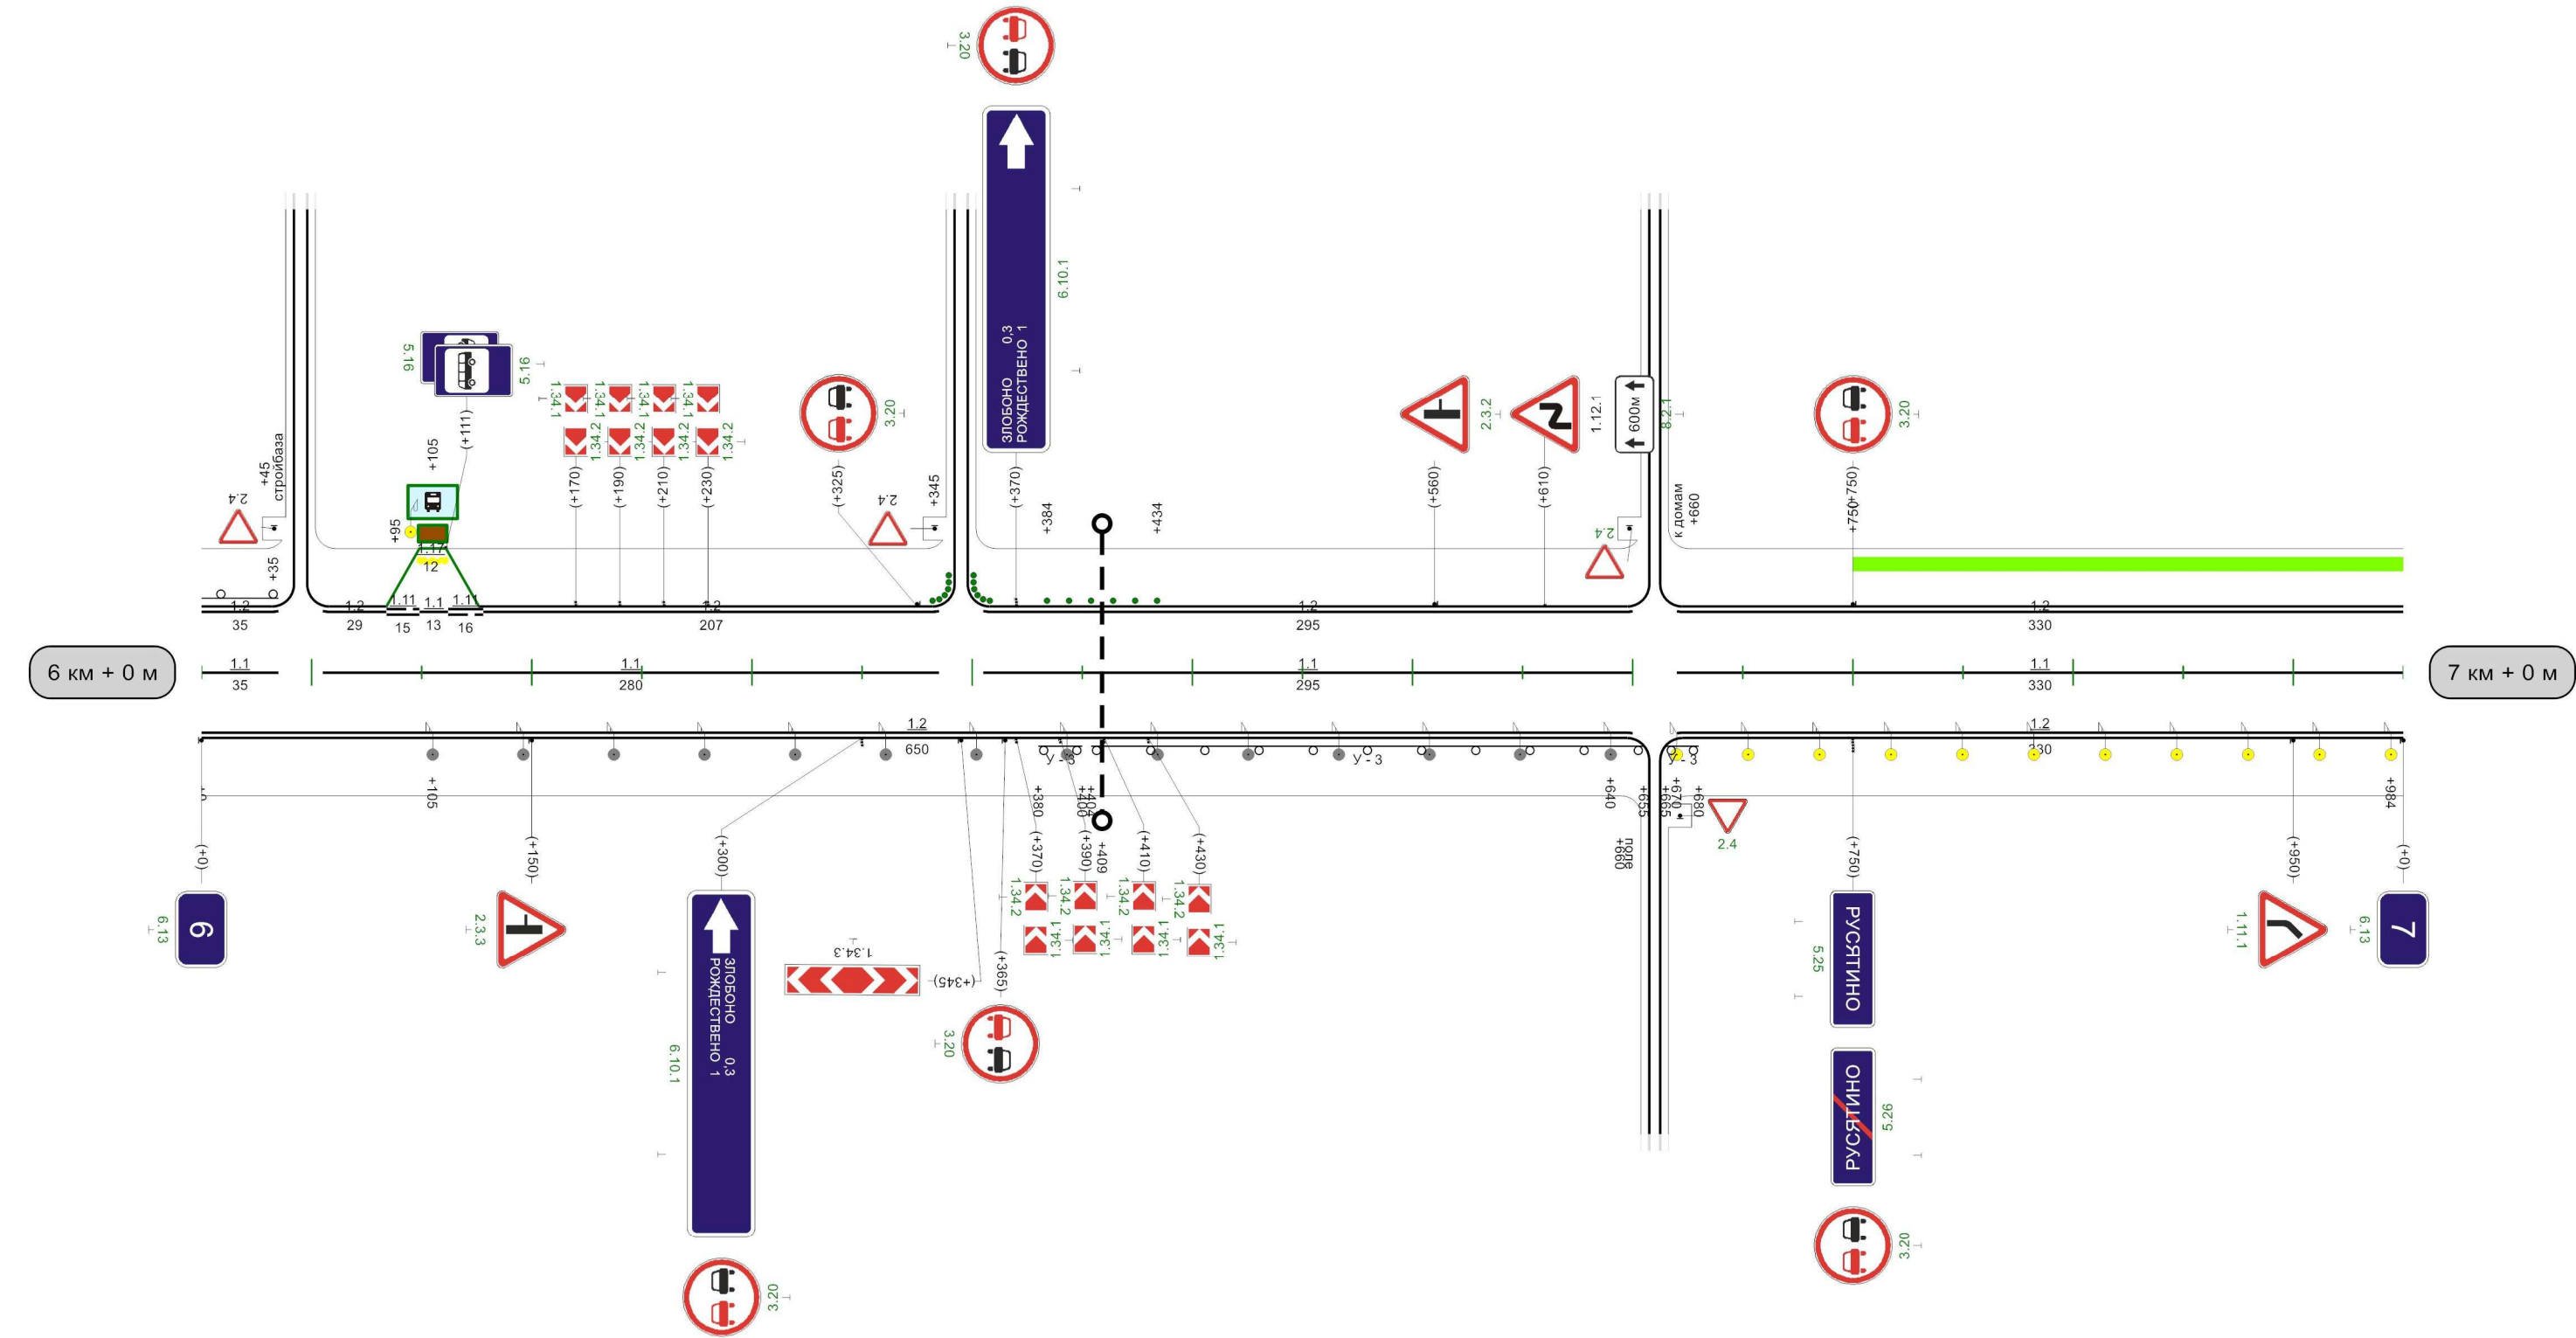


Видимость автомобиля в прямом направлении	0	200	50	300	100	250	150	200	150	250	150	500	250	550	550	200	600	200	650	150	700	150	750	200	800	200	850	150	900	
---	---	-----	----	-----	-----	--

Автодорога М-2 "Крым" старого направления - Русятино - Дворяниново

Кривые в плане																													
Элементы дороги в продольном профиле																													
Видимость автомобиля в обратном направлении	200	50	150	100	200	150	250	350	200	400	400	200	450	200	500	250	550	300	750	100	800	800	100	850	100	900	150	950	200
Характеристики проезжей части	7,00																												


Разметка на участке:
1.1 : 820,00 м
1.2 : 1765,00 м

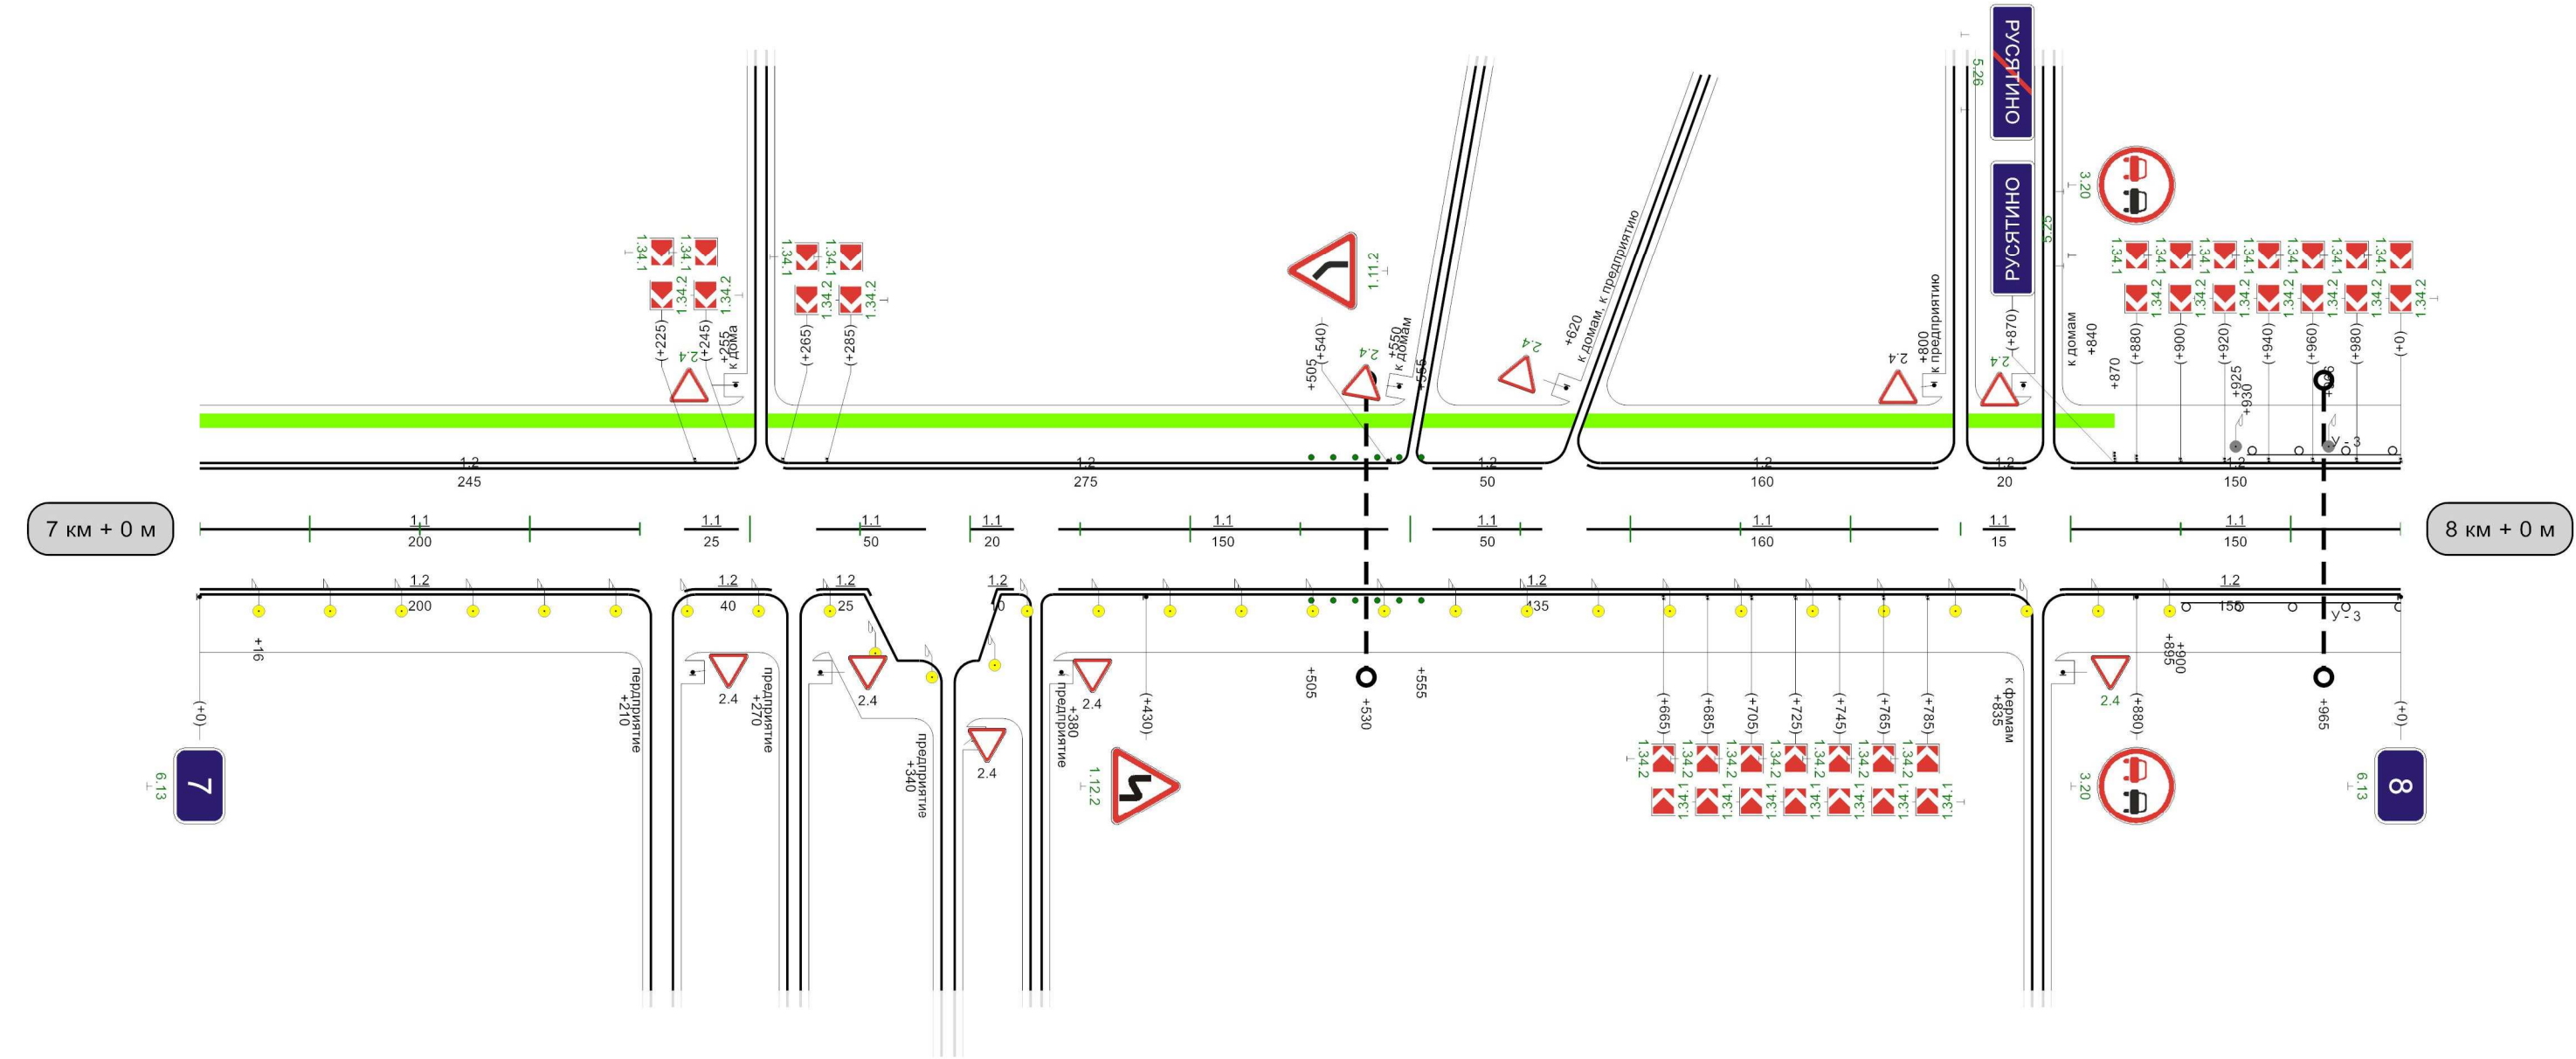

Видимость автомобиля в прямом направлении	50	300	100	200	150	200	200	150	250	150	400	300	450	450	250	500	200	550	150	600	150	650	100	700	100	750	
--	----	-----	-----	--

Кривые в плане	R=384м P=5; a=41° 50 930 R=29м P=0; a=84° 980																		
Элементы дороги в продольном профиле	55 41 R=2790м 132 44 914 R=4241м																		
Видимость автомобиля в обратном направлении	300		300	250	350	350	300		650	200	700	700	250	750	300	800	300	850	
Характеристики проезжей части	7,00																		


Разметка на участке:
1.1 : 431,00 м
1.2 : 1699,00 м
1.5 : 285,00 м
1.6 : 200,00 м
1.11 : 60,00 м
1.17 : 24,00 м
1.24.1 : 4,00 шт
1.25 : 28,00 м

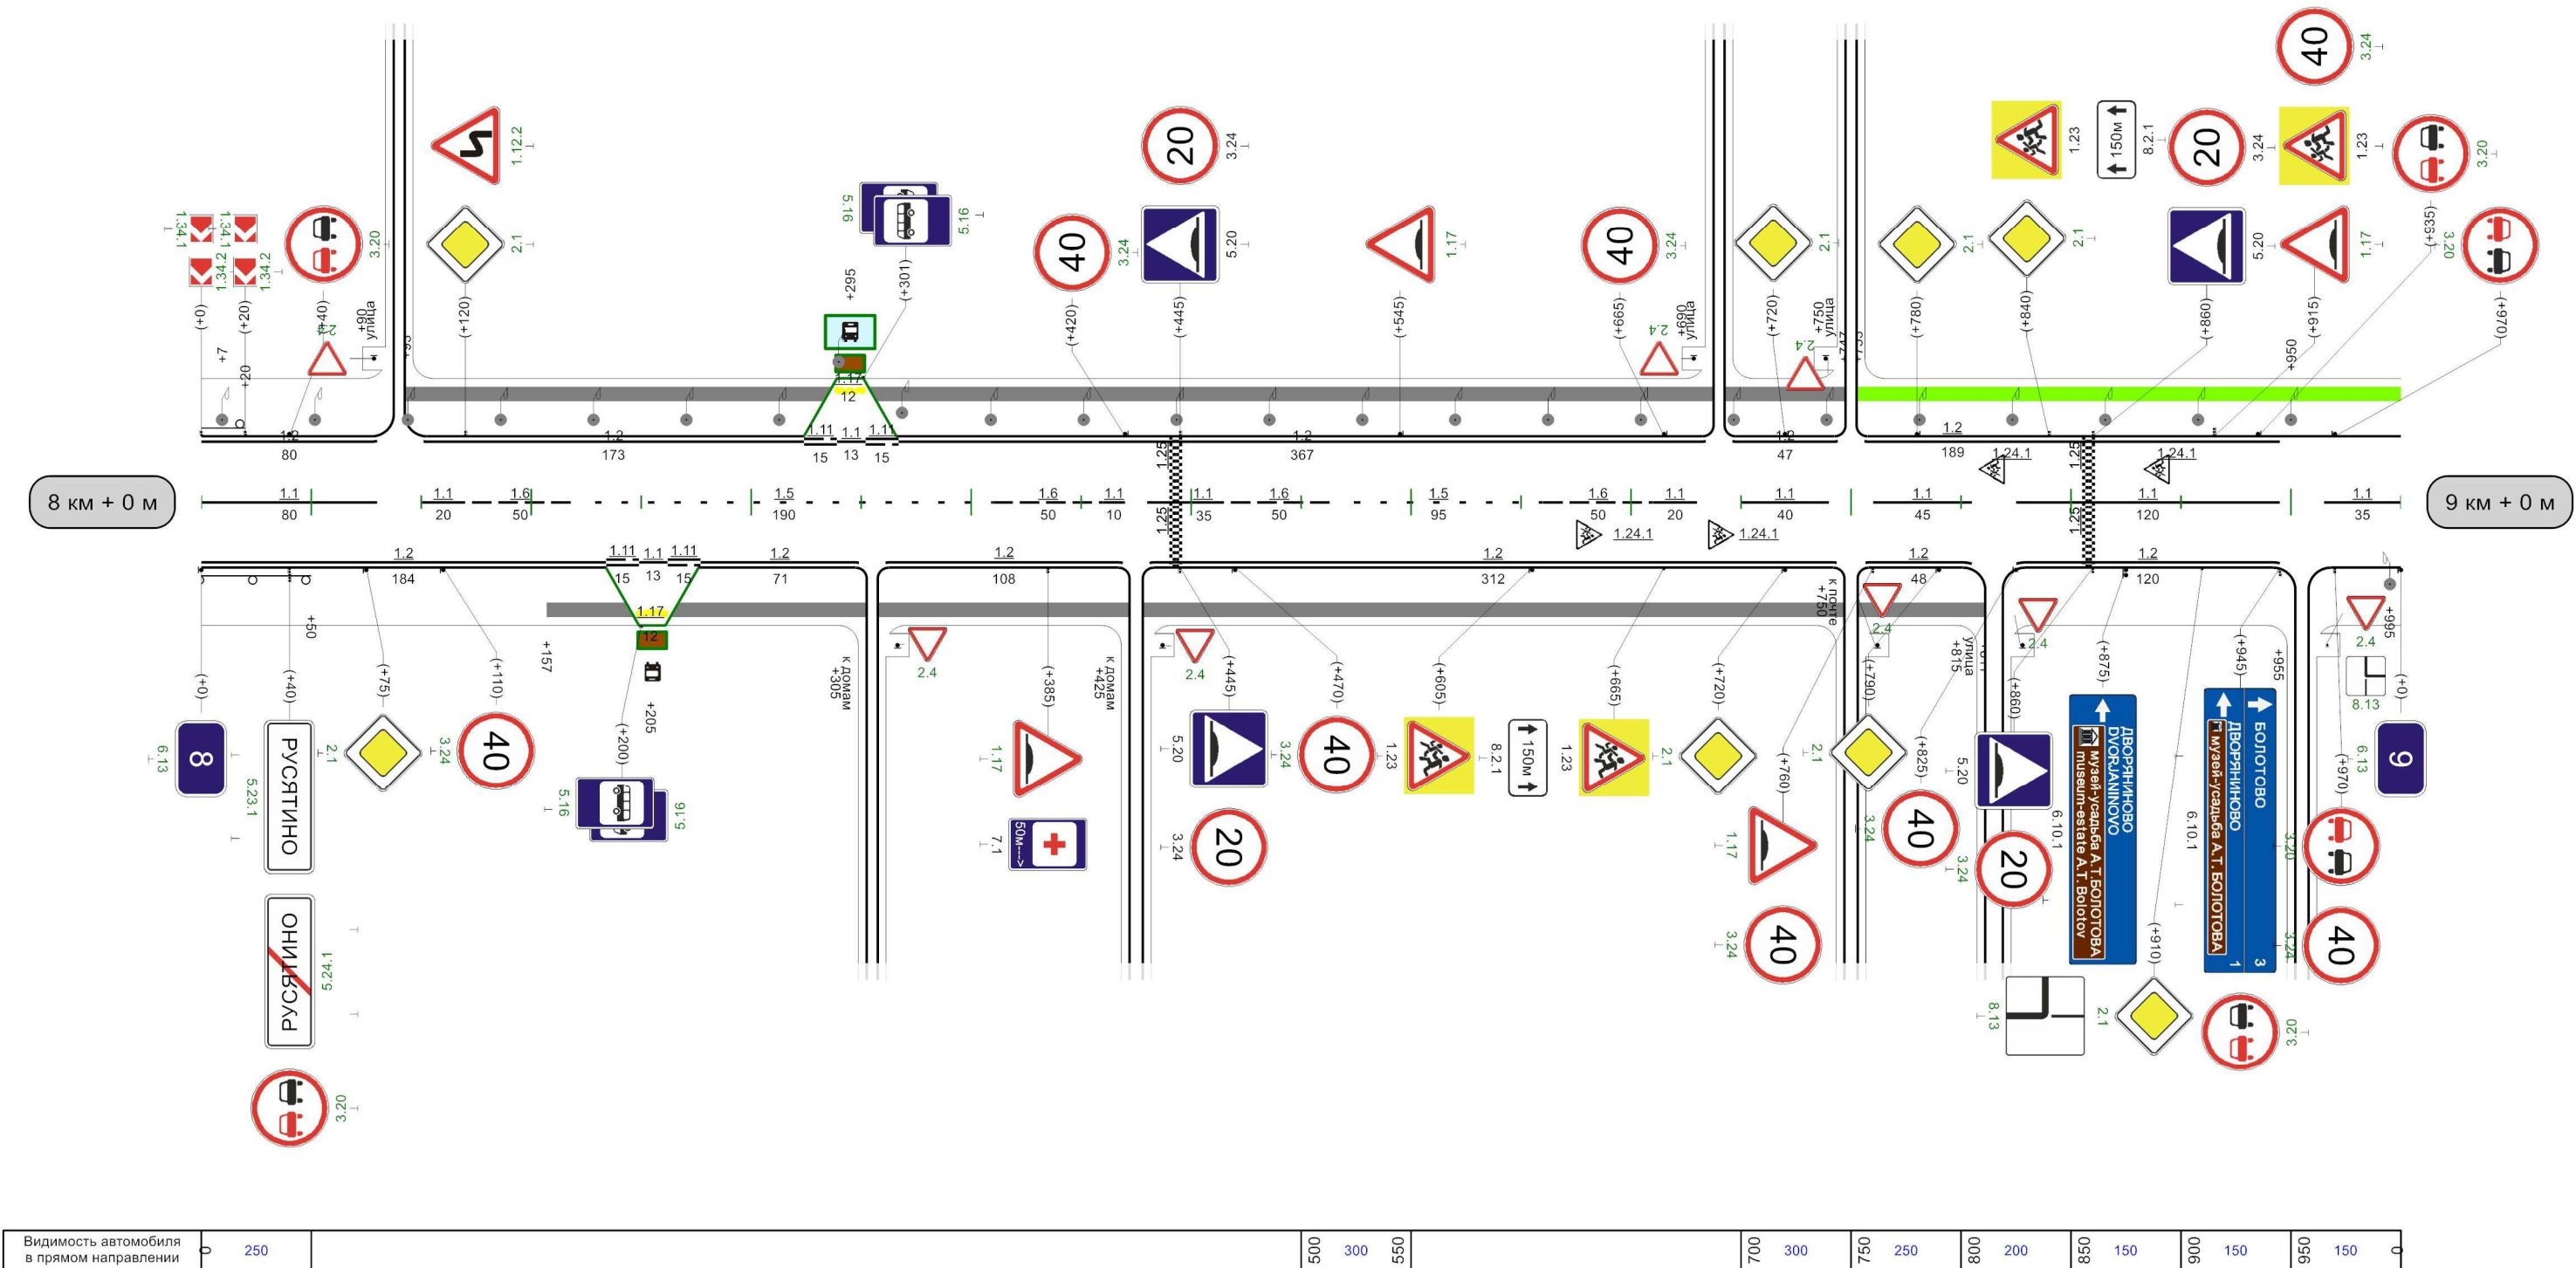

Видимость автомобиля в прямом направлении	250																			
	005	300	055						007	300	057	250	008	200	058	150	006	150	056	150

Кривые в плане																																						
Элементы дороги в продольном профиле																																						
Видимость автомобиля в обратном направлении	300	50	150	100	150	150	200	150	250	150	300	150	350	250	400	300					550	150	600	600	200	650	250	700	150	750	150	800	150	850	200	900	300	950
Характеристики проезжей части	7,00																																					

Разметка на участке:
1.1 : 850,00 м
1.11 : 80,00 м

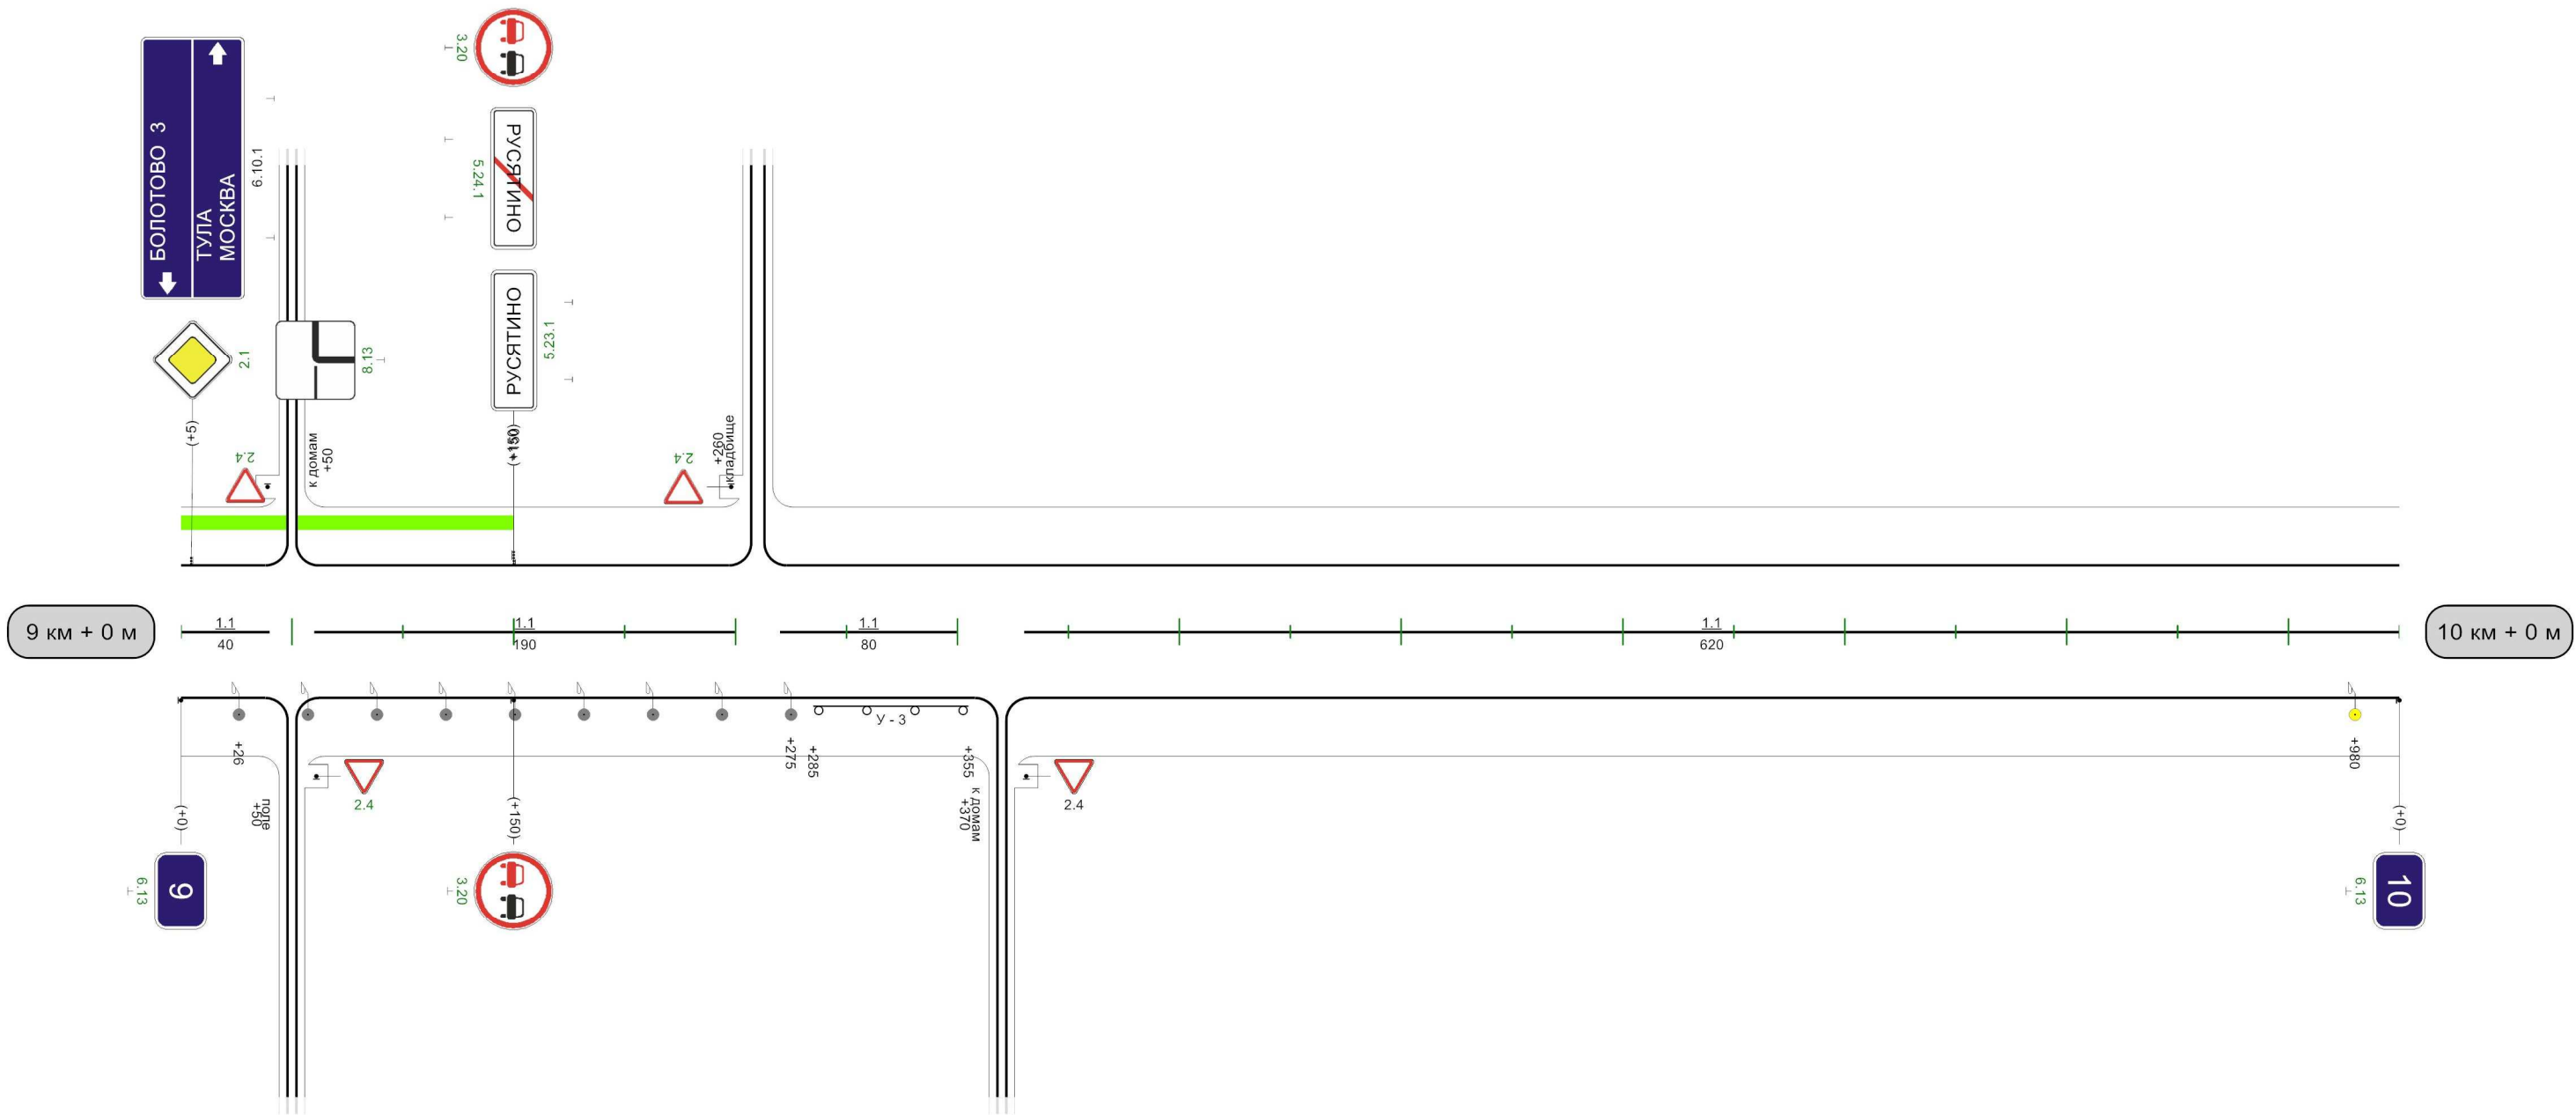

Видимость автомобиля в прямом направлении	0 150	50 150	100 150		350 300 400 400 250	450 200	500 200	550 150	600 150		800 250 850 850 250	900 200	950 150	0
--	----------	-----------	------------	--	---------------------------------	------------	------------	------------	------------	--	---------------------------------	------------	------------	---

1000M

Кривые в плане																																				
Элементы дороги в продольном профиле																																				
Видимость автомобиля в обратном направлении	100		150		150		150		200		150		250		150		300		200		350		200		400		300		900		150		950		950	
Характеристики проезжей части	7,00																																			

Разметка на участке:
1.1 : 689,00 м
1.11 : 165,00 м

