


Наименование автодороги (административный район)	Автодорога "Крым"-Русатино-Дмитровское-автоподъезд к населенному пункту Савино										
Элементы дороги в продольном профиле	8	8	9	19	13	57	47	84			
Элементы дороги в плане		100	R=6526	R=403 a=35	295	R=159 a=67	490	610	R=130 a=29	650	R=2635
Видимость автомобиля в обратном направлении				332							

Разметка на участке:

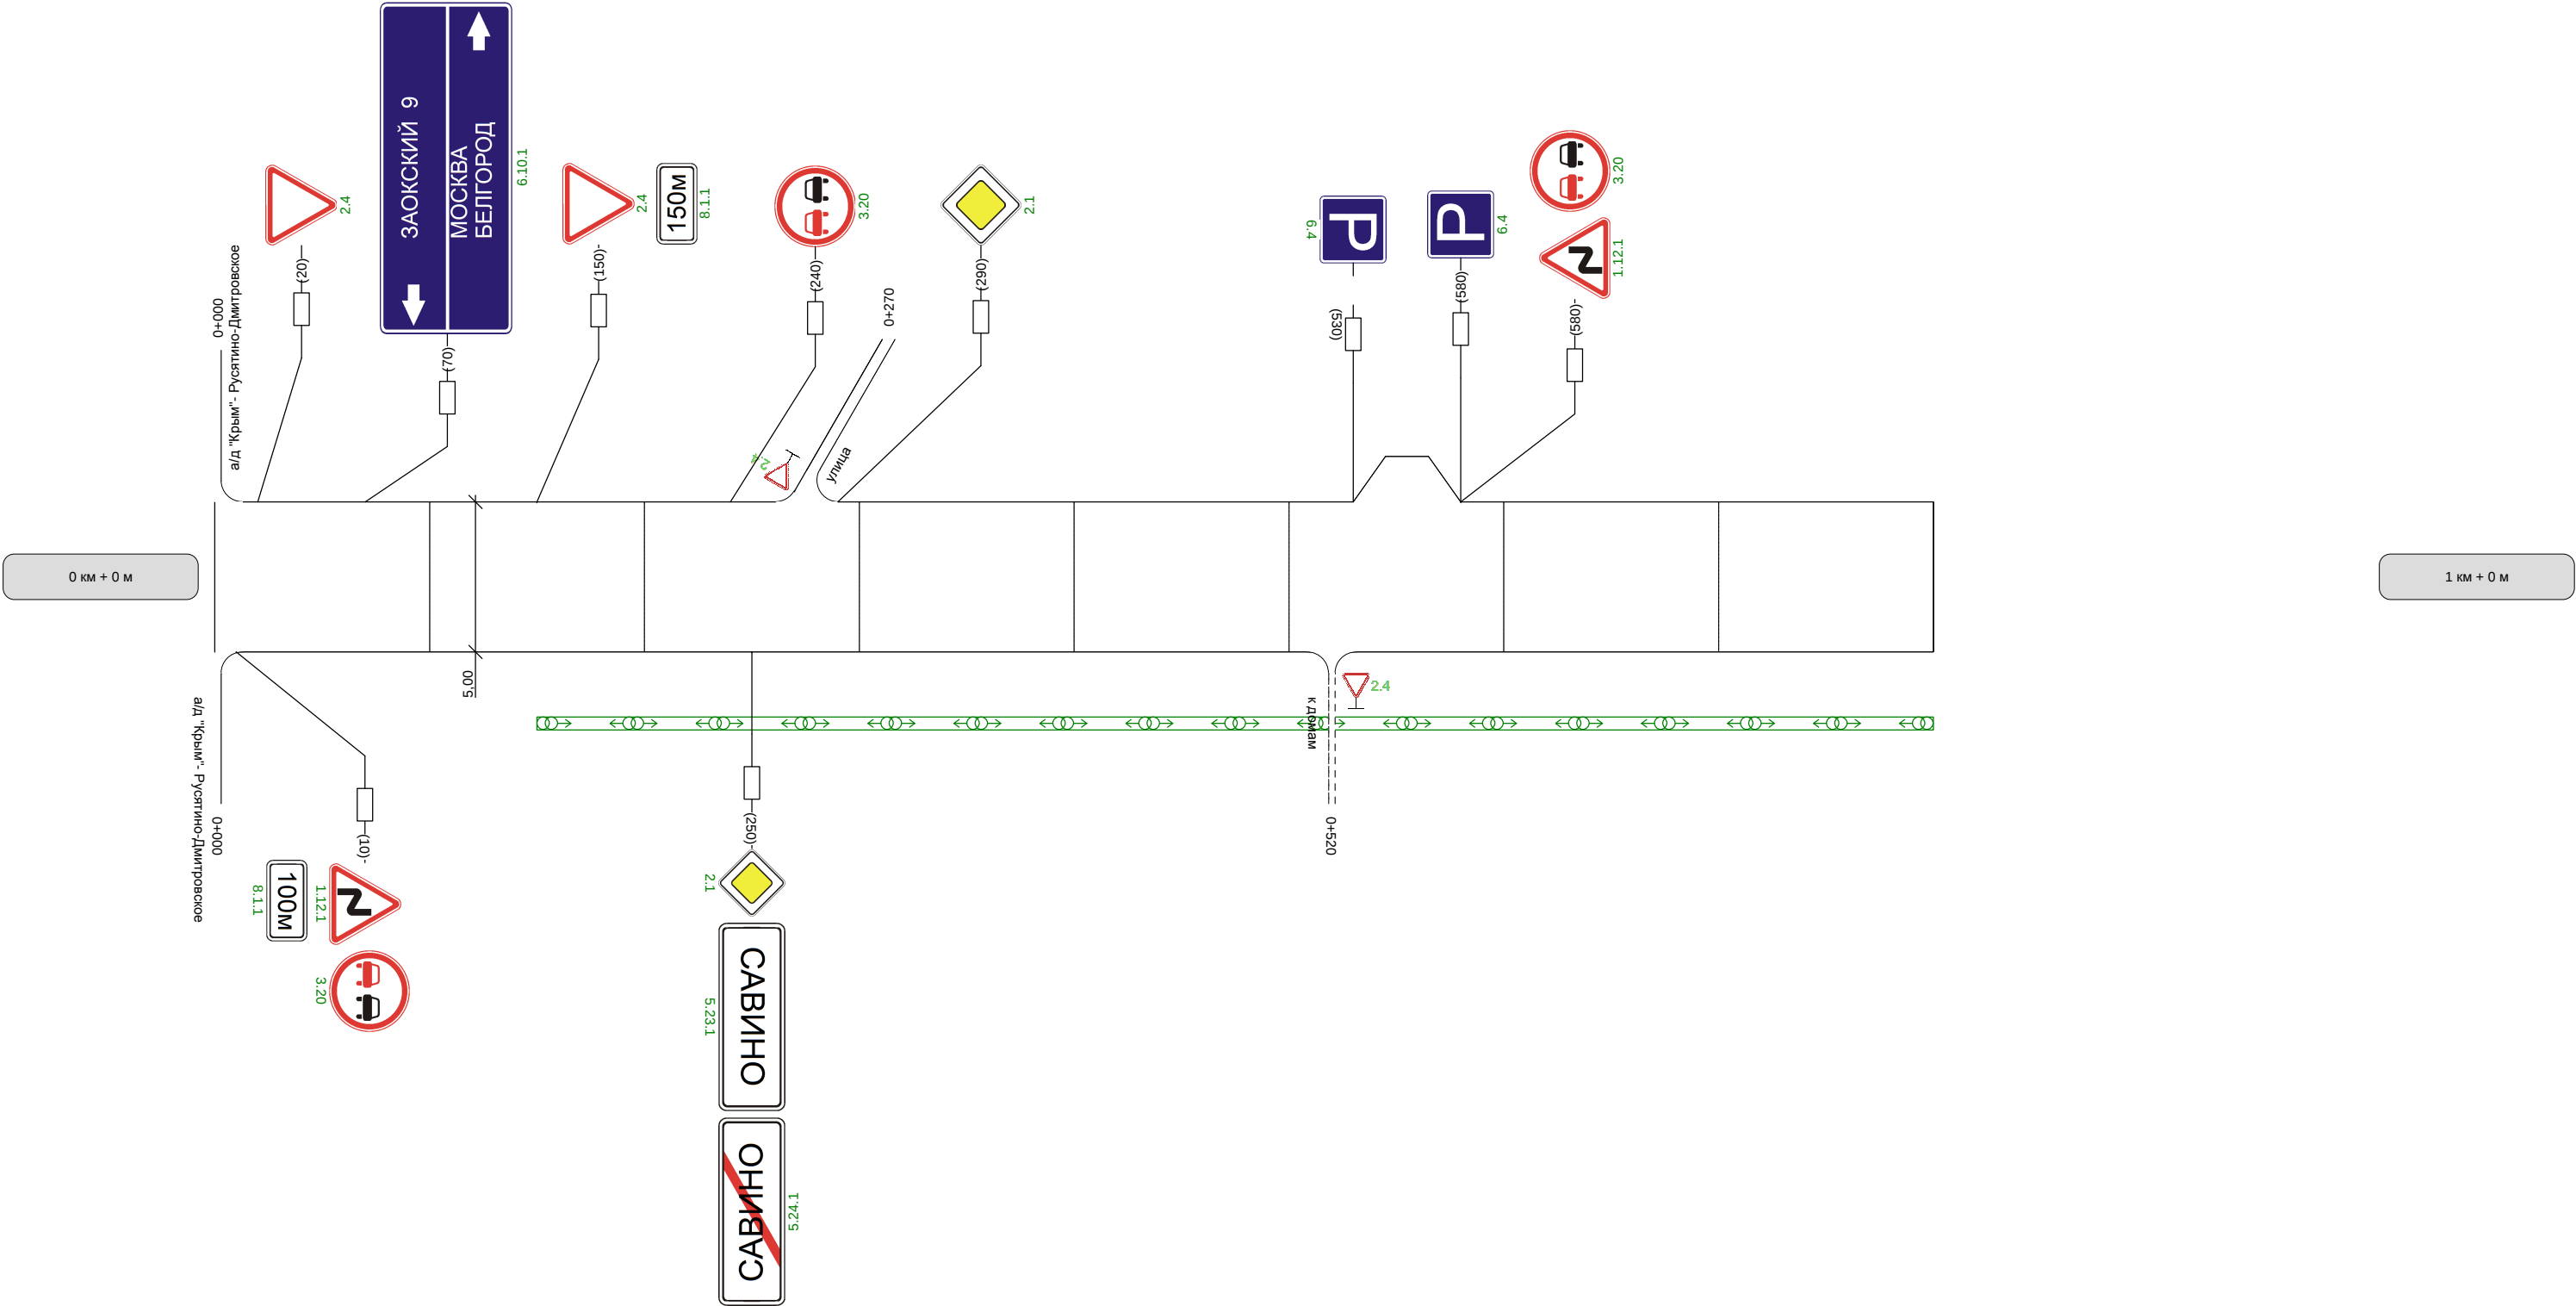

Видимость автомобиля в прямом направлении	250			
--	-----	--	--	--