


Наименование автодороги (административный район)	"Крым"-автоподъезд к городу Серпухову				
Элементы дороги в продольном профиле	44 12 10 56 56				
Элементы дороги в плане	R=8222 R=209 a=51 R=6362 R=1156 a=12 R=3640 R=862 a=34				
Видимость автомобиля в обратном направлении					


Разметка на участке:
1.1 : 410 м
1.5 : 170 м
1.6 : 150 м
1.11 : 250 м

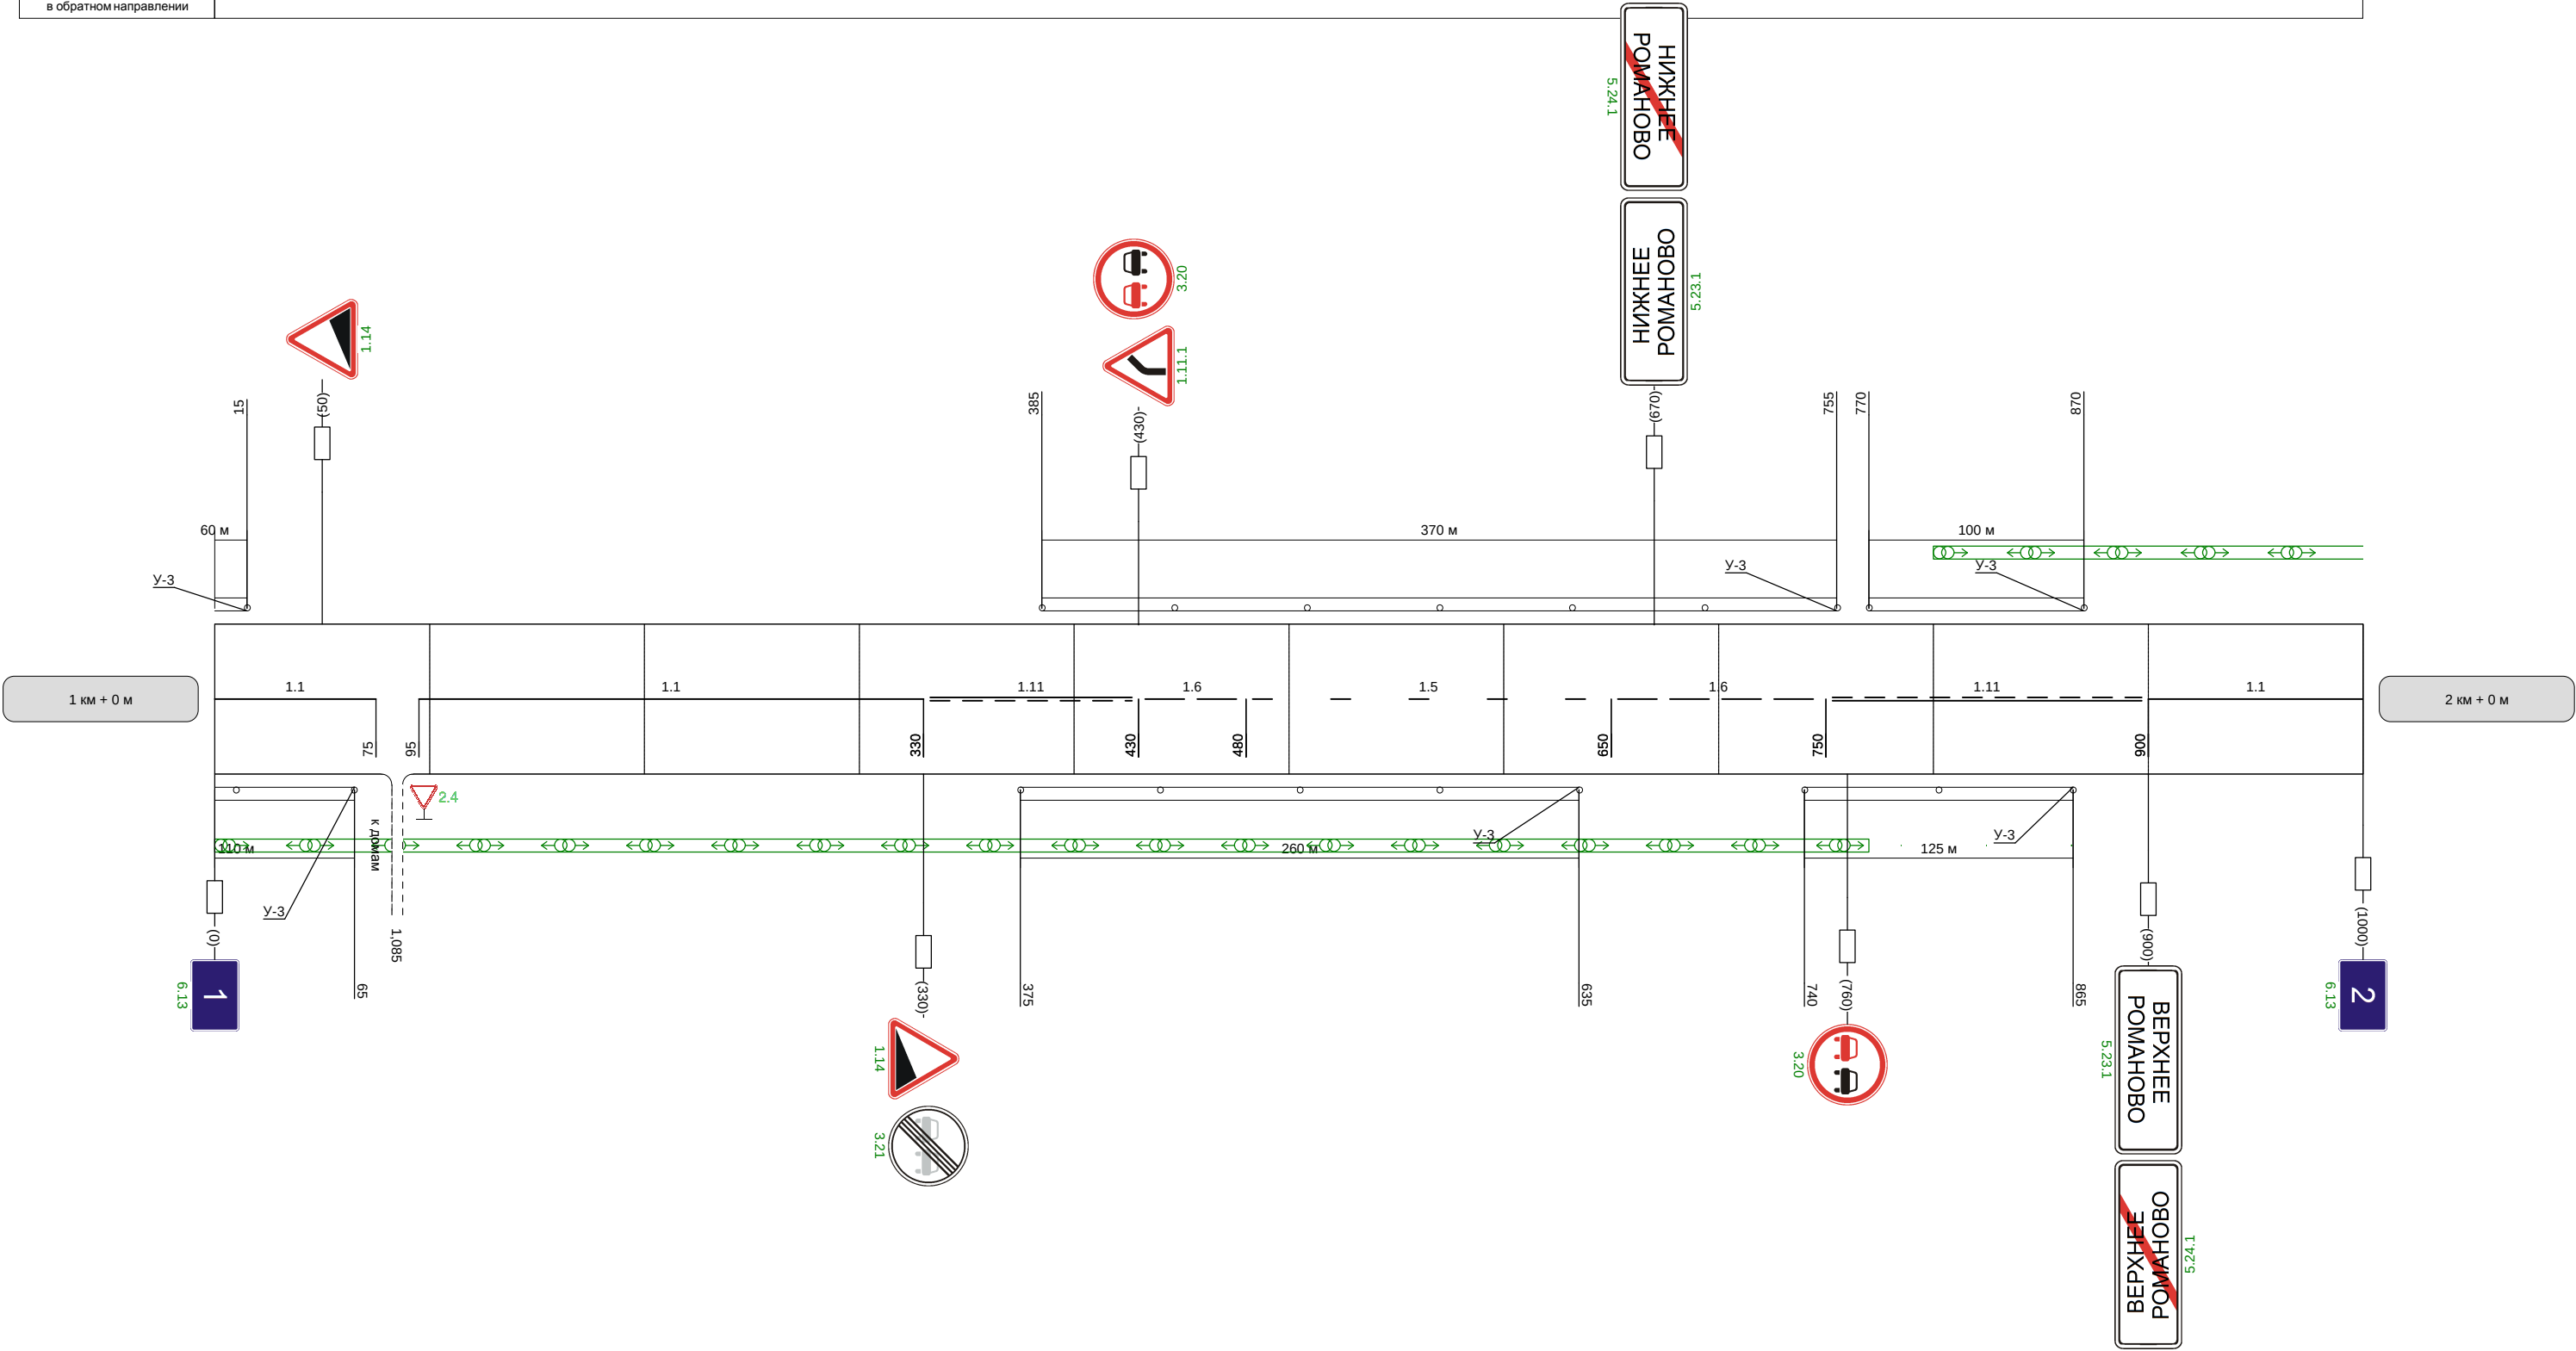

Видимость автомобиля в прямом направлении	
--	--

Наименование автодороги (административный район)	"Крым"-автоподъезд к городу Серпухову					
Элементы дороги в продольном профиле	22 R=6862 28 2 R=16714 4 15					
Элементы дороги в плане						
Видимость автомобиля в обратном направлении		200	250	250	300	

Разметка на участке:
1.1 : 80 м
1.6 : 160 м
1.11 : 400 м
1.14.1 : 6 м

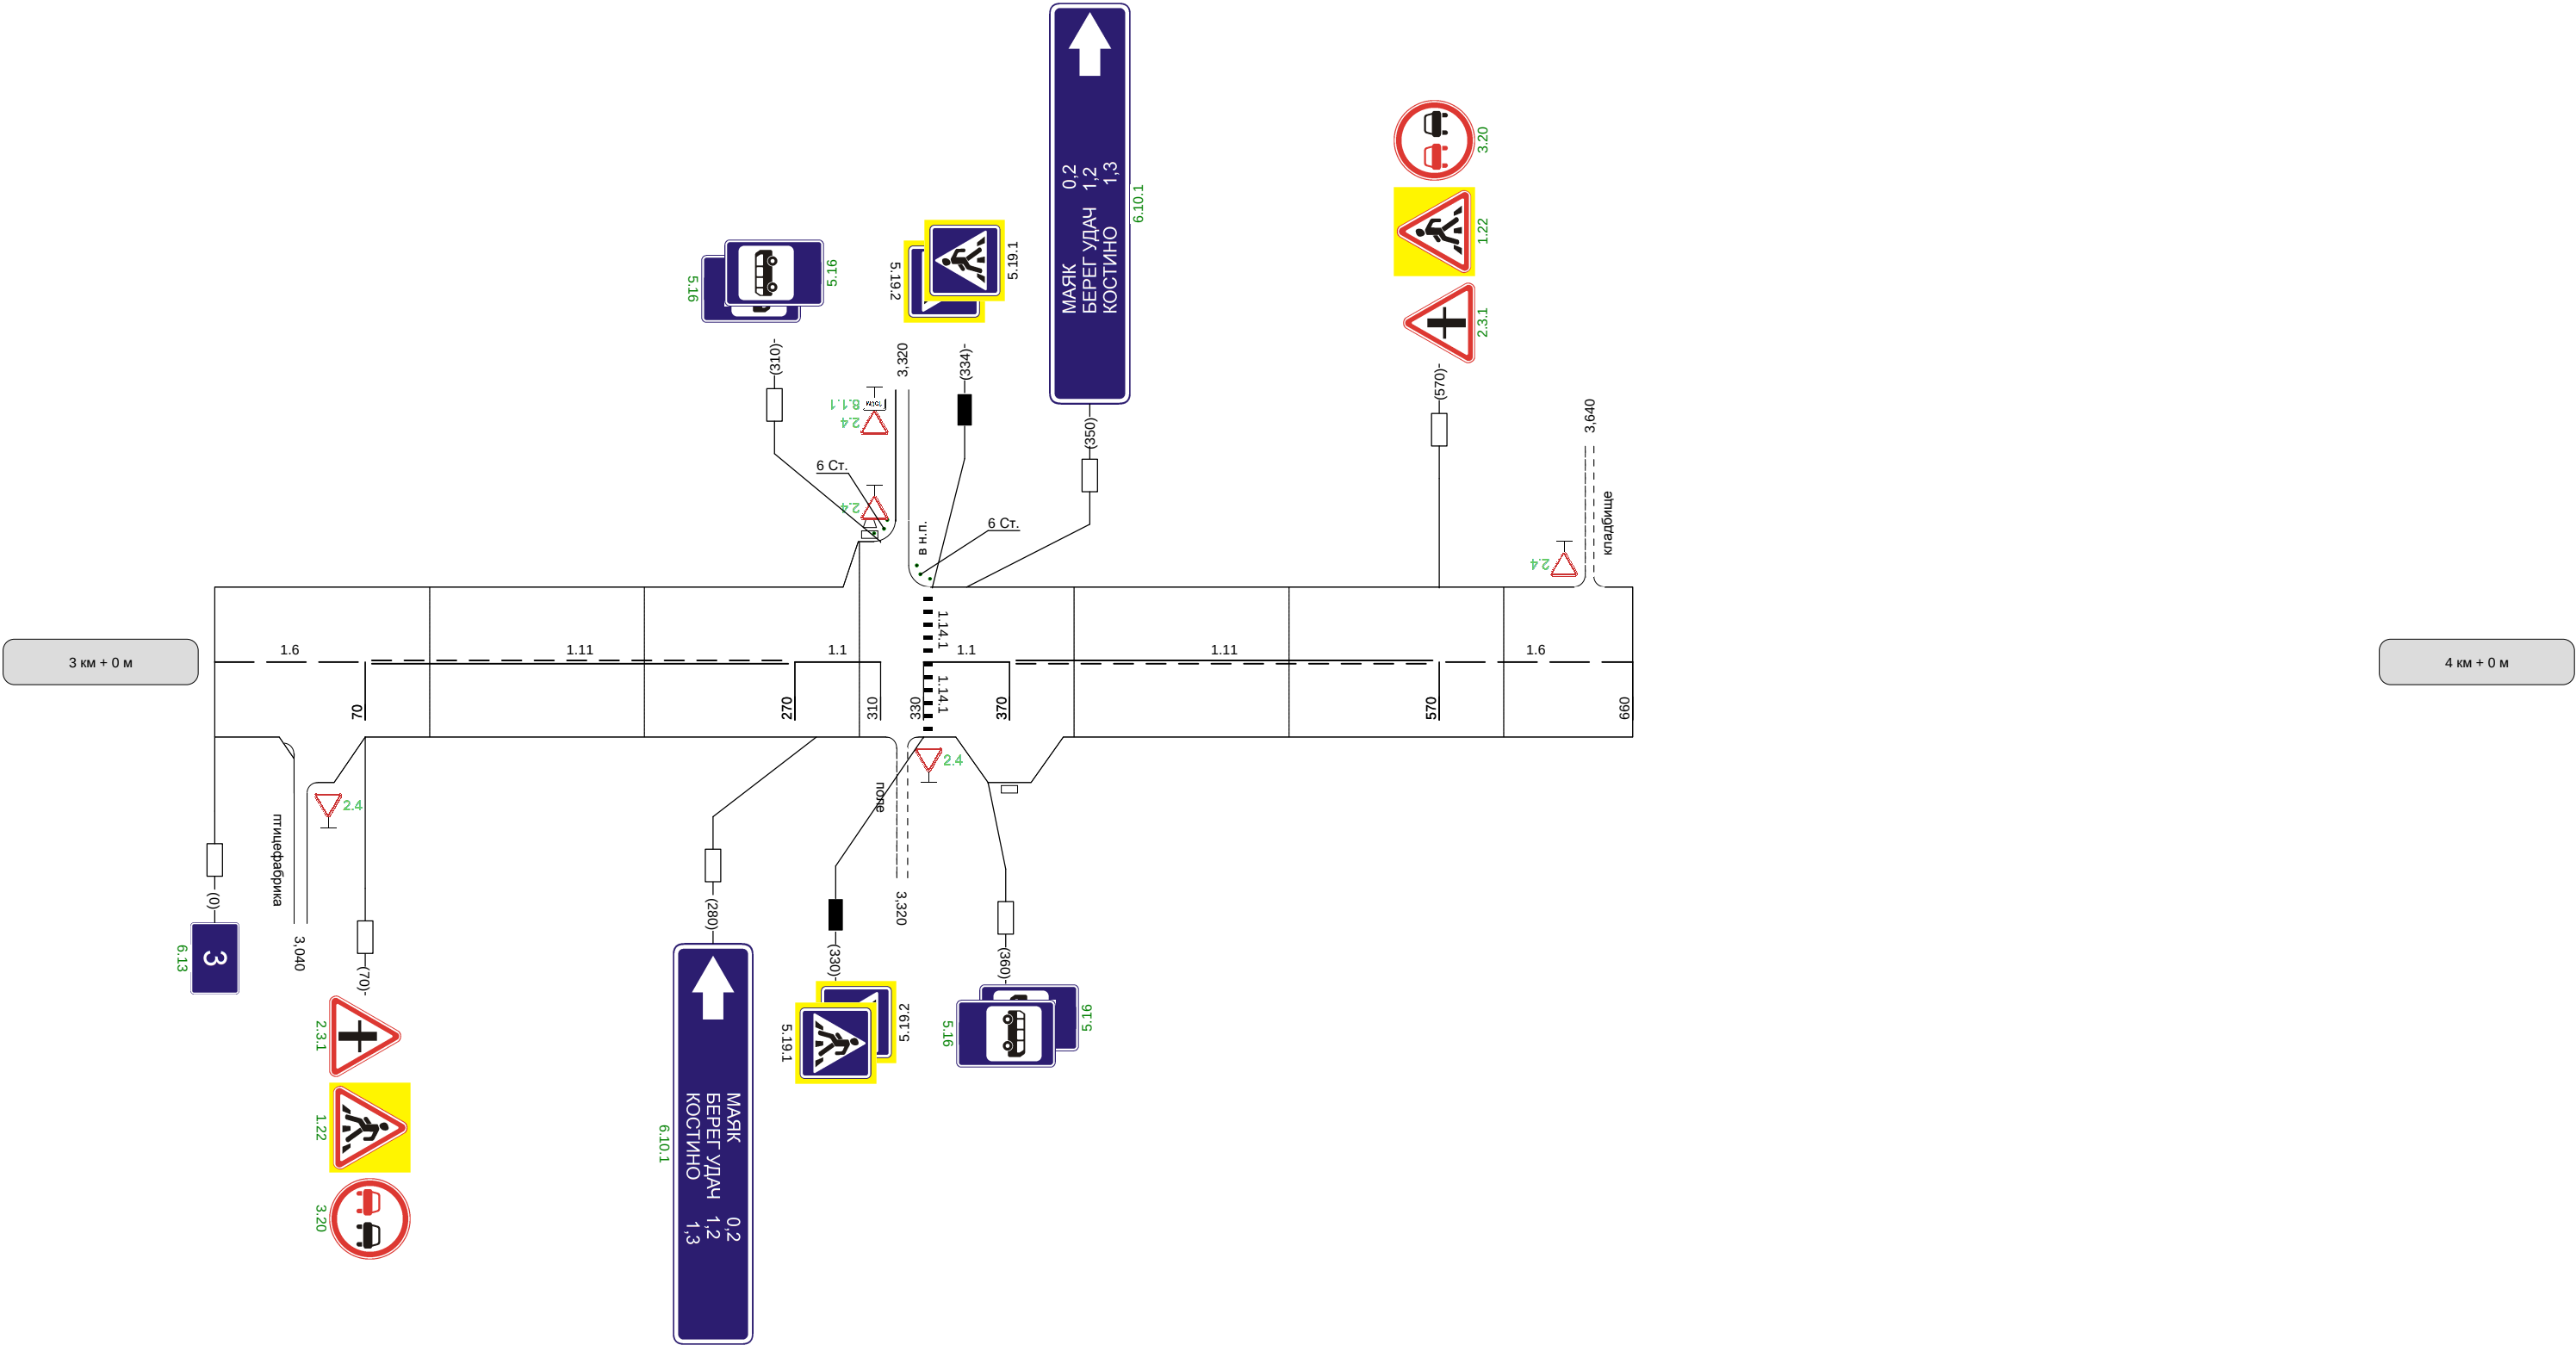

Видимость автомобиля в прямом направлении	300	250	250	
--	-----	-----	-----	--