





Кривые в плане																
Элементы дороги в продольном профиле																
Видимость автомобиля в обратном направлении																
Характеристики проезжей части																

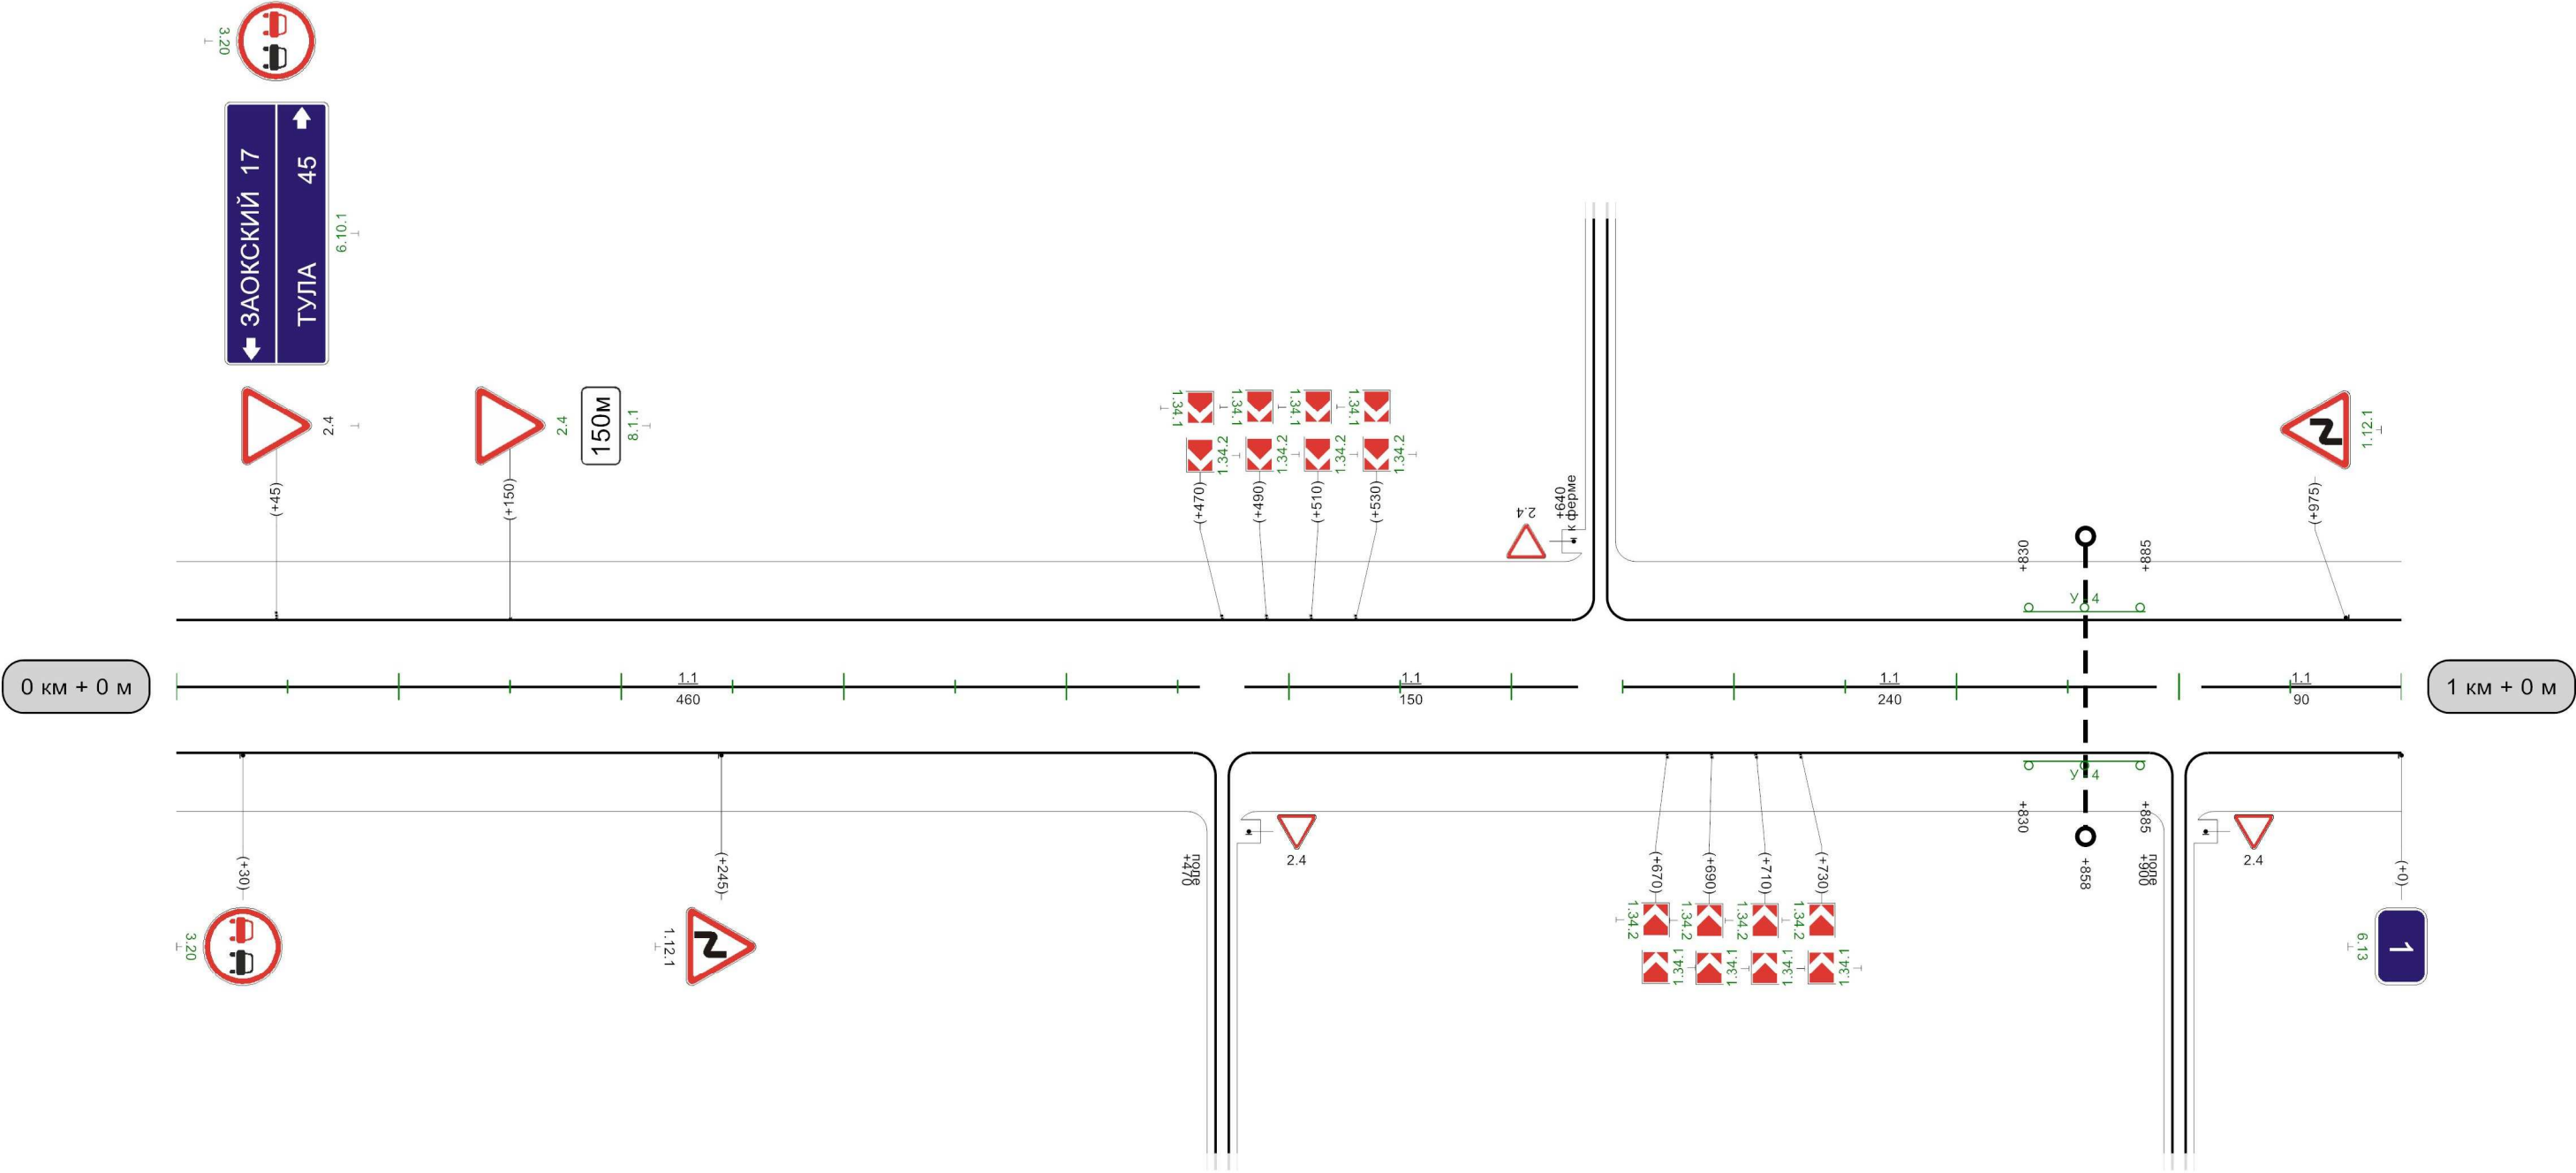

Видимость автомобиля в прямом направлении	0	150	50	150	100	150	150		350	300	400	400	250	450	200	500	150	550	150		800	300	850	850	250	900	200	950	200	0
---	---	-----	----	-----	-----	-----	-----	--	-----	-----	-----	-----	-----	-----	-----	-----	-----	-----	-----	--	-----	-----	-----	-----	-----	-----	-----	-----	-----	---



Ушаковка-Лесновка-Лаптево

Разметка на участке:
1.1 : 940,00 м

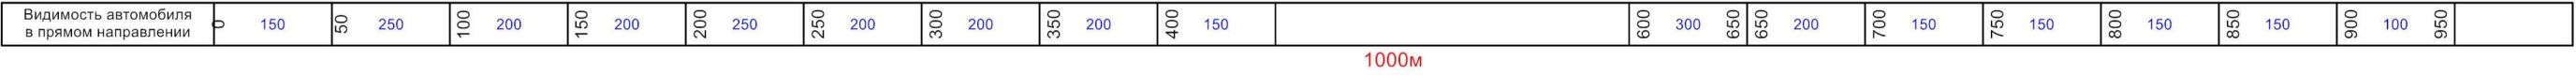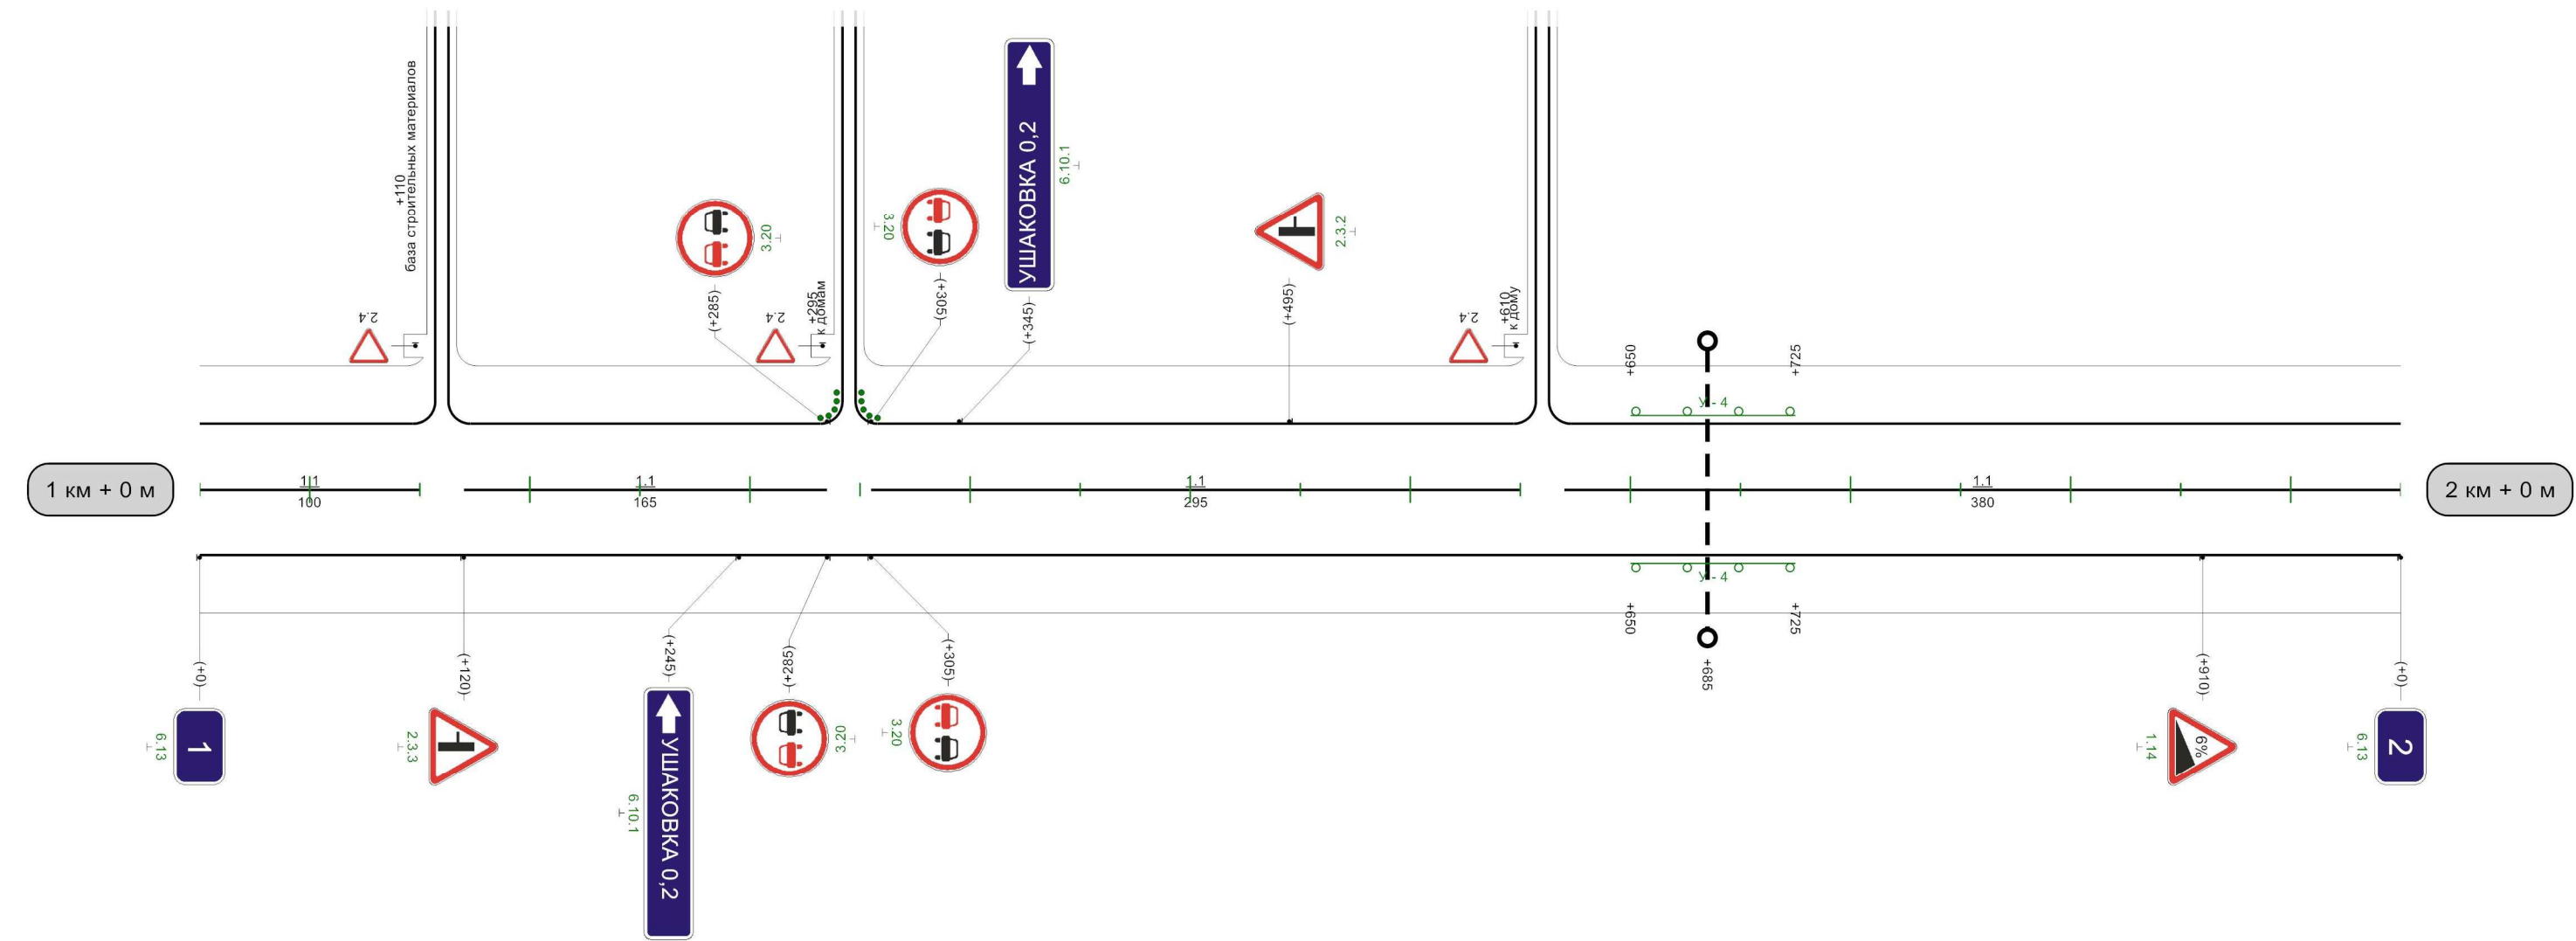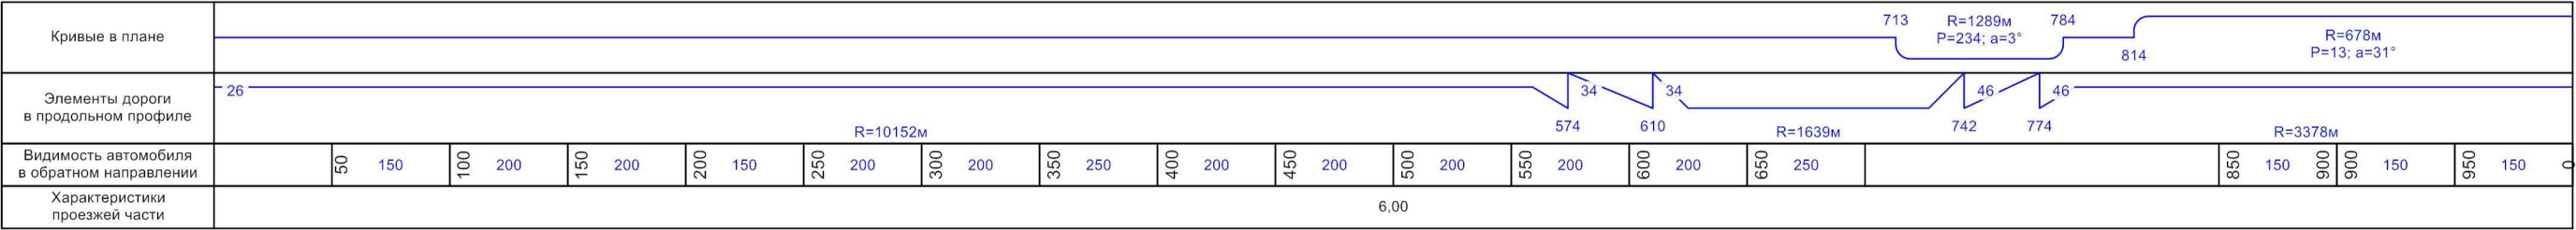


Ушаковка-Лесновка-Лаптево

Разметка на участке:
1.1 : 940,00 м

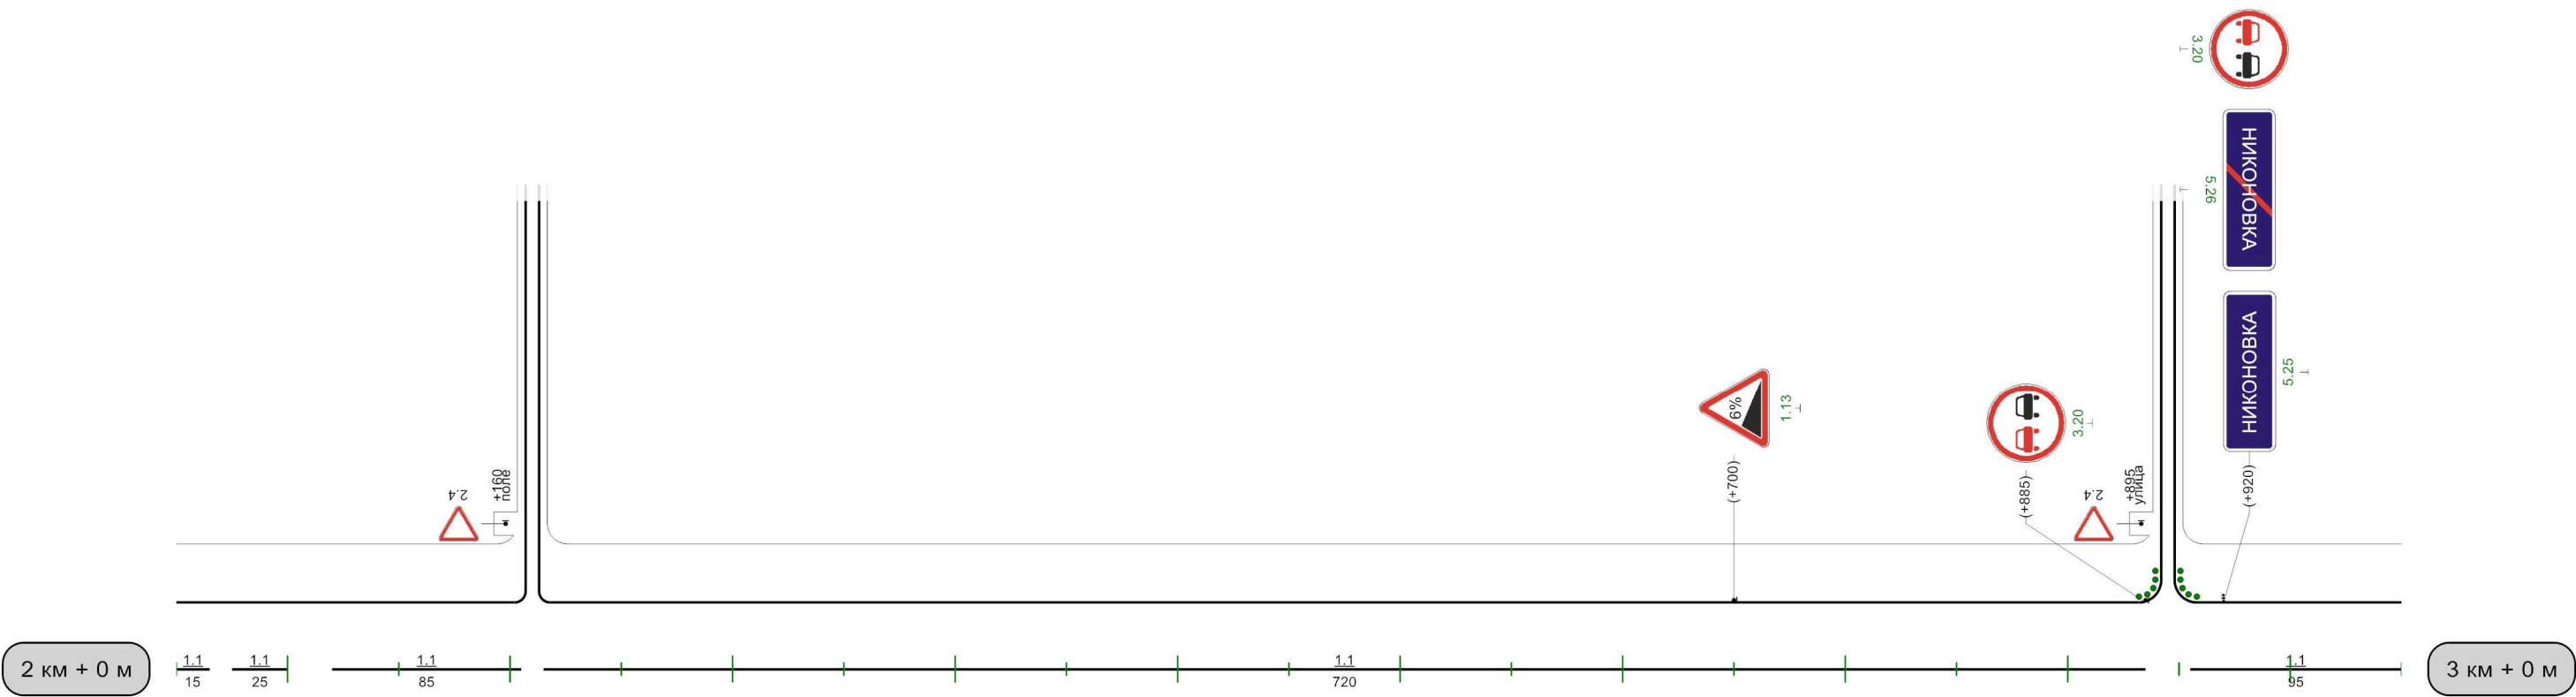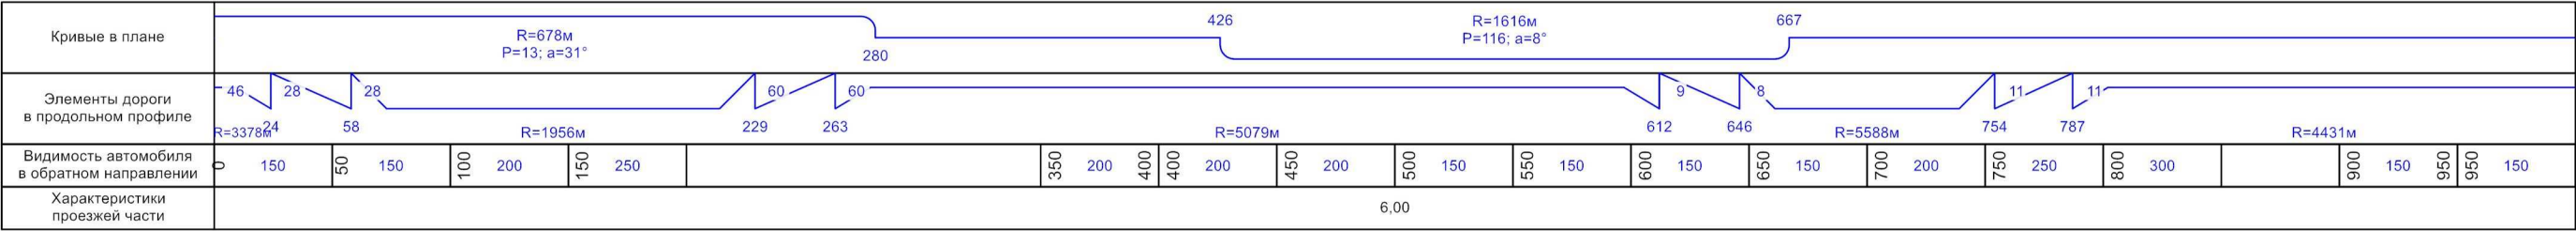

Кривые в плане																																					
Элементы дороги в продольном профиле																																					
Видимость автомобиля в обратном направлении	0	150	50	150	100	200	150	300		250	100	300	300	150	350	150	400	150	450	150	500	150	550	200	600	250	650	300		850	250	900	900	250	950	300	0
Характеристики проезжей части	6,00																																				


Разметка на участке:
1.1 : 580,00 м
1.6 : 100,00 м
1.11 : 300,00 м

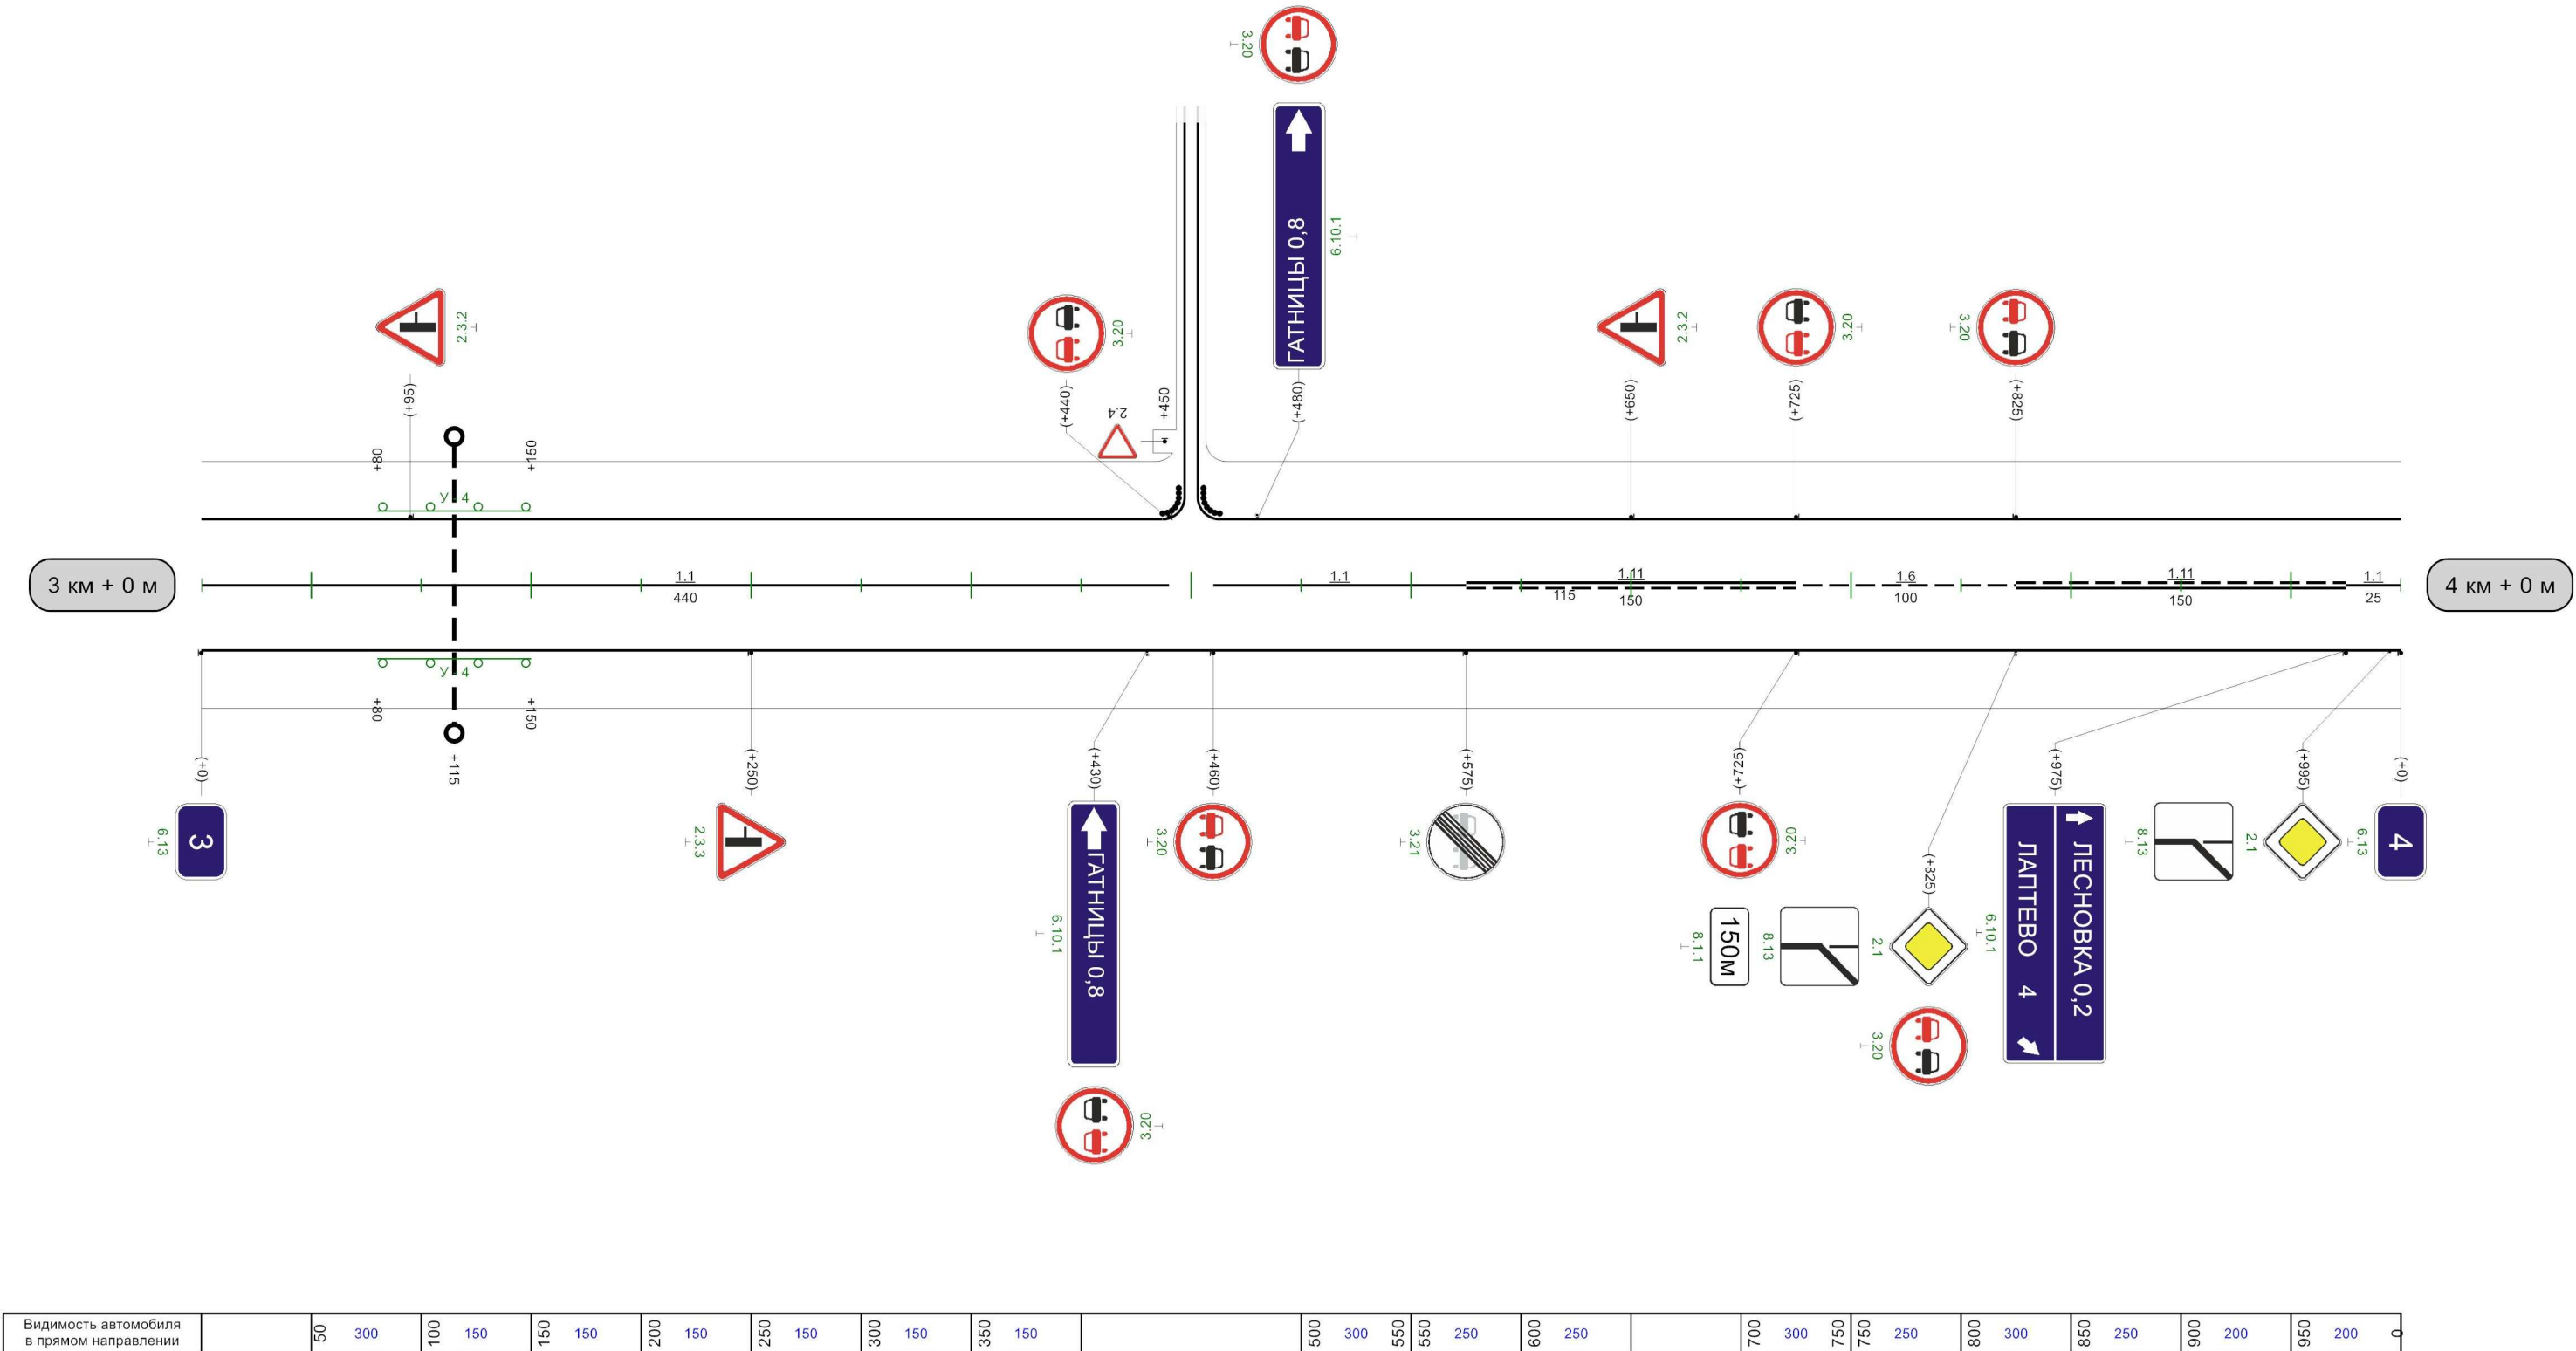

1000м

Разметка на участке:
1.1 : 950,00 м
1.7 : 30,00 м

Кривые в плане	R=190м P=2; a=46° 161 R=93м P=1; a=44° 376 518																															
Элементы дороги в продольном профиле	1 169 28 R=1693м 310 347 55 55 R=7748м 717 803 R=9206м 950																															
Видимость автомобиля в обратном направлении	150 200 200 150 250 300 450 150 500 500 200 550 150 600 150 650 200 700 150 750 200 800 200 850 250 900 300 950 200 0																															
Характеристики проезжей части	6,00																															

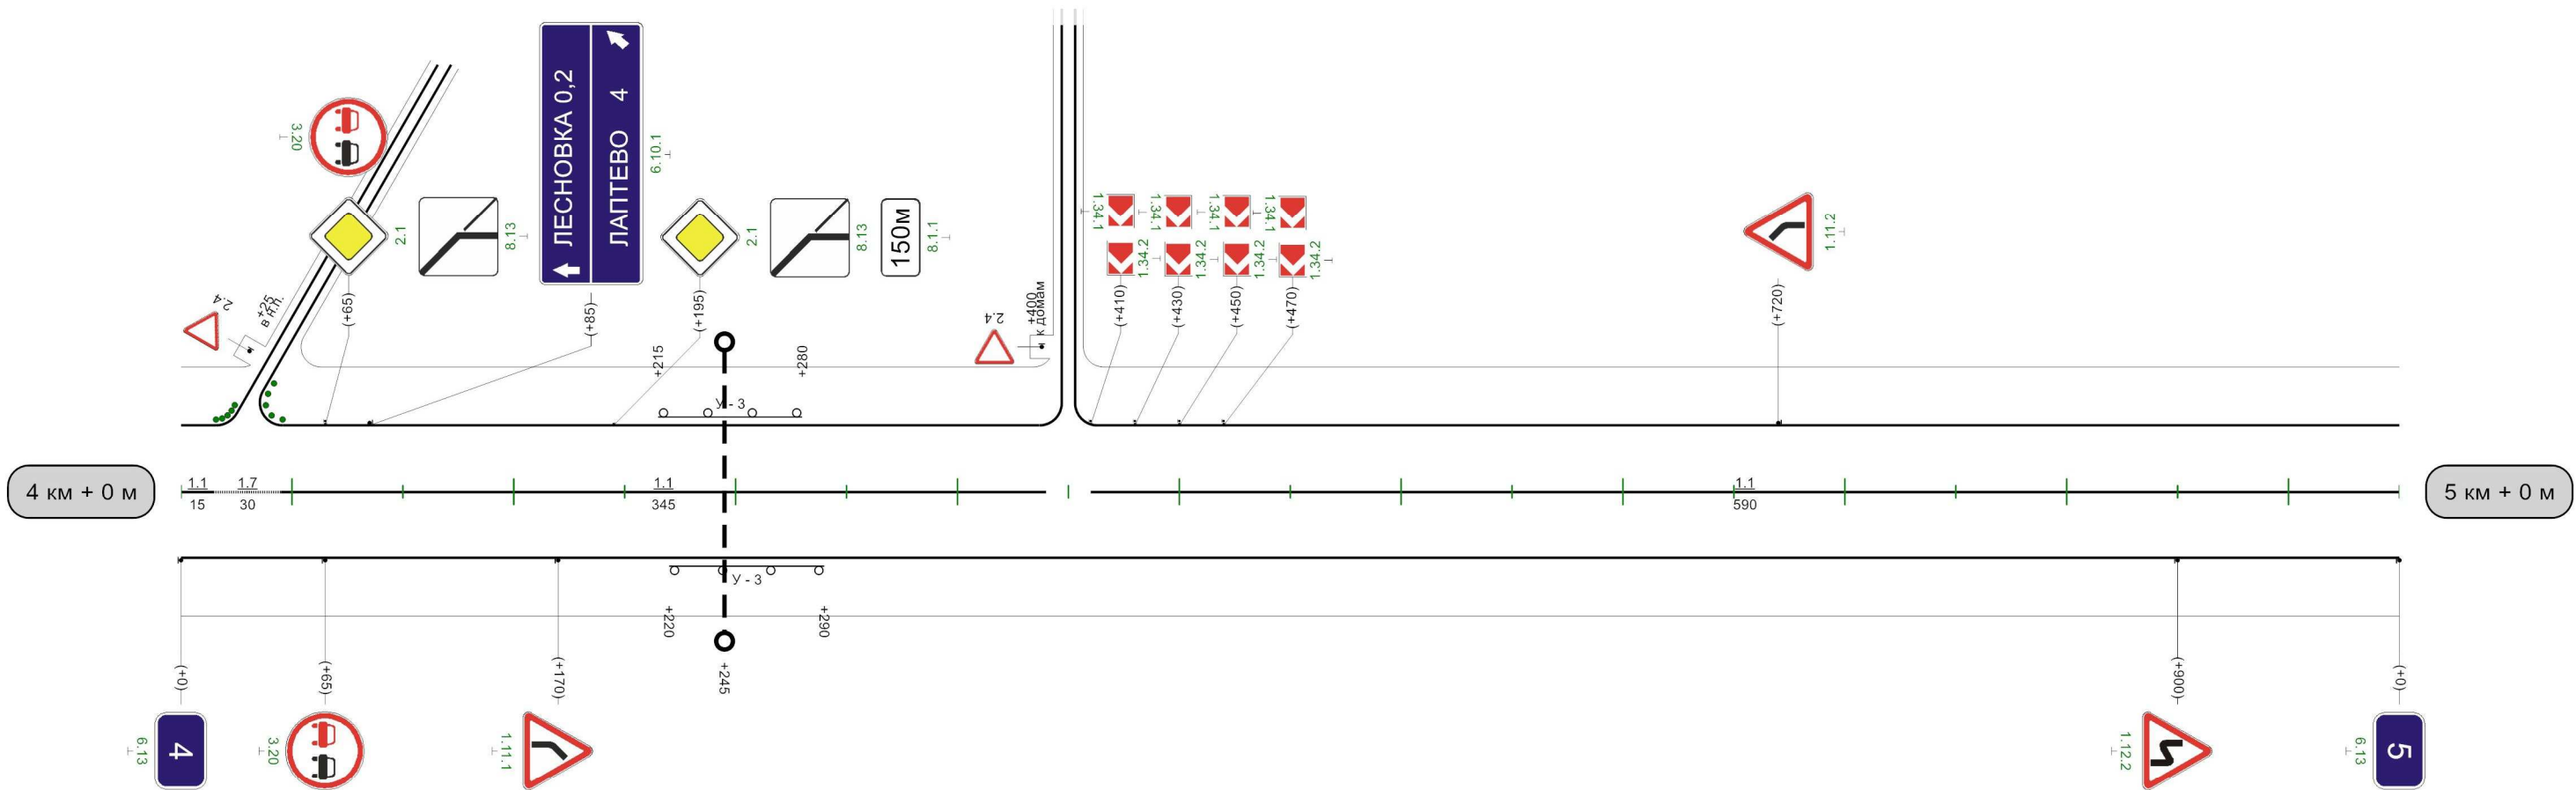


Видимость автомобиля в прямом направлении	0	150		200	300	250	250	250	300	200	350	150	400	200	450	200	500	150	550	150	600	250	650	250	700	250	750	200	800	200	850	200	900	
---	---	-----	--	-----	-----	--

1000м

Разметка на участке:
1.1 : 580,00 м
1.6 : 230,00 м
1.11 : 150,00 м




Кривые в плане																															
Элементы дороги в продольном профиле																															
Видимость автомобиля в обратном направлении	250	50	200	100	200	150	250	200	300							550	200	600	600	200	650	200	700	250	750	200	800	250	850	300	900
Характеристики проезжей части	6,00																														

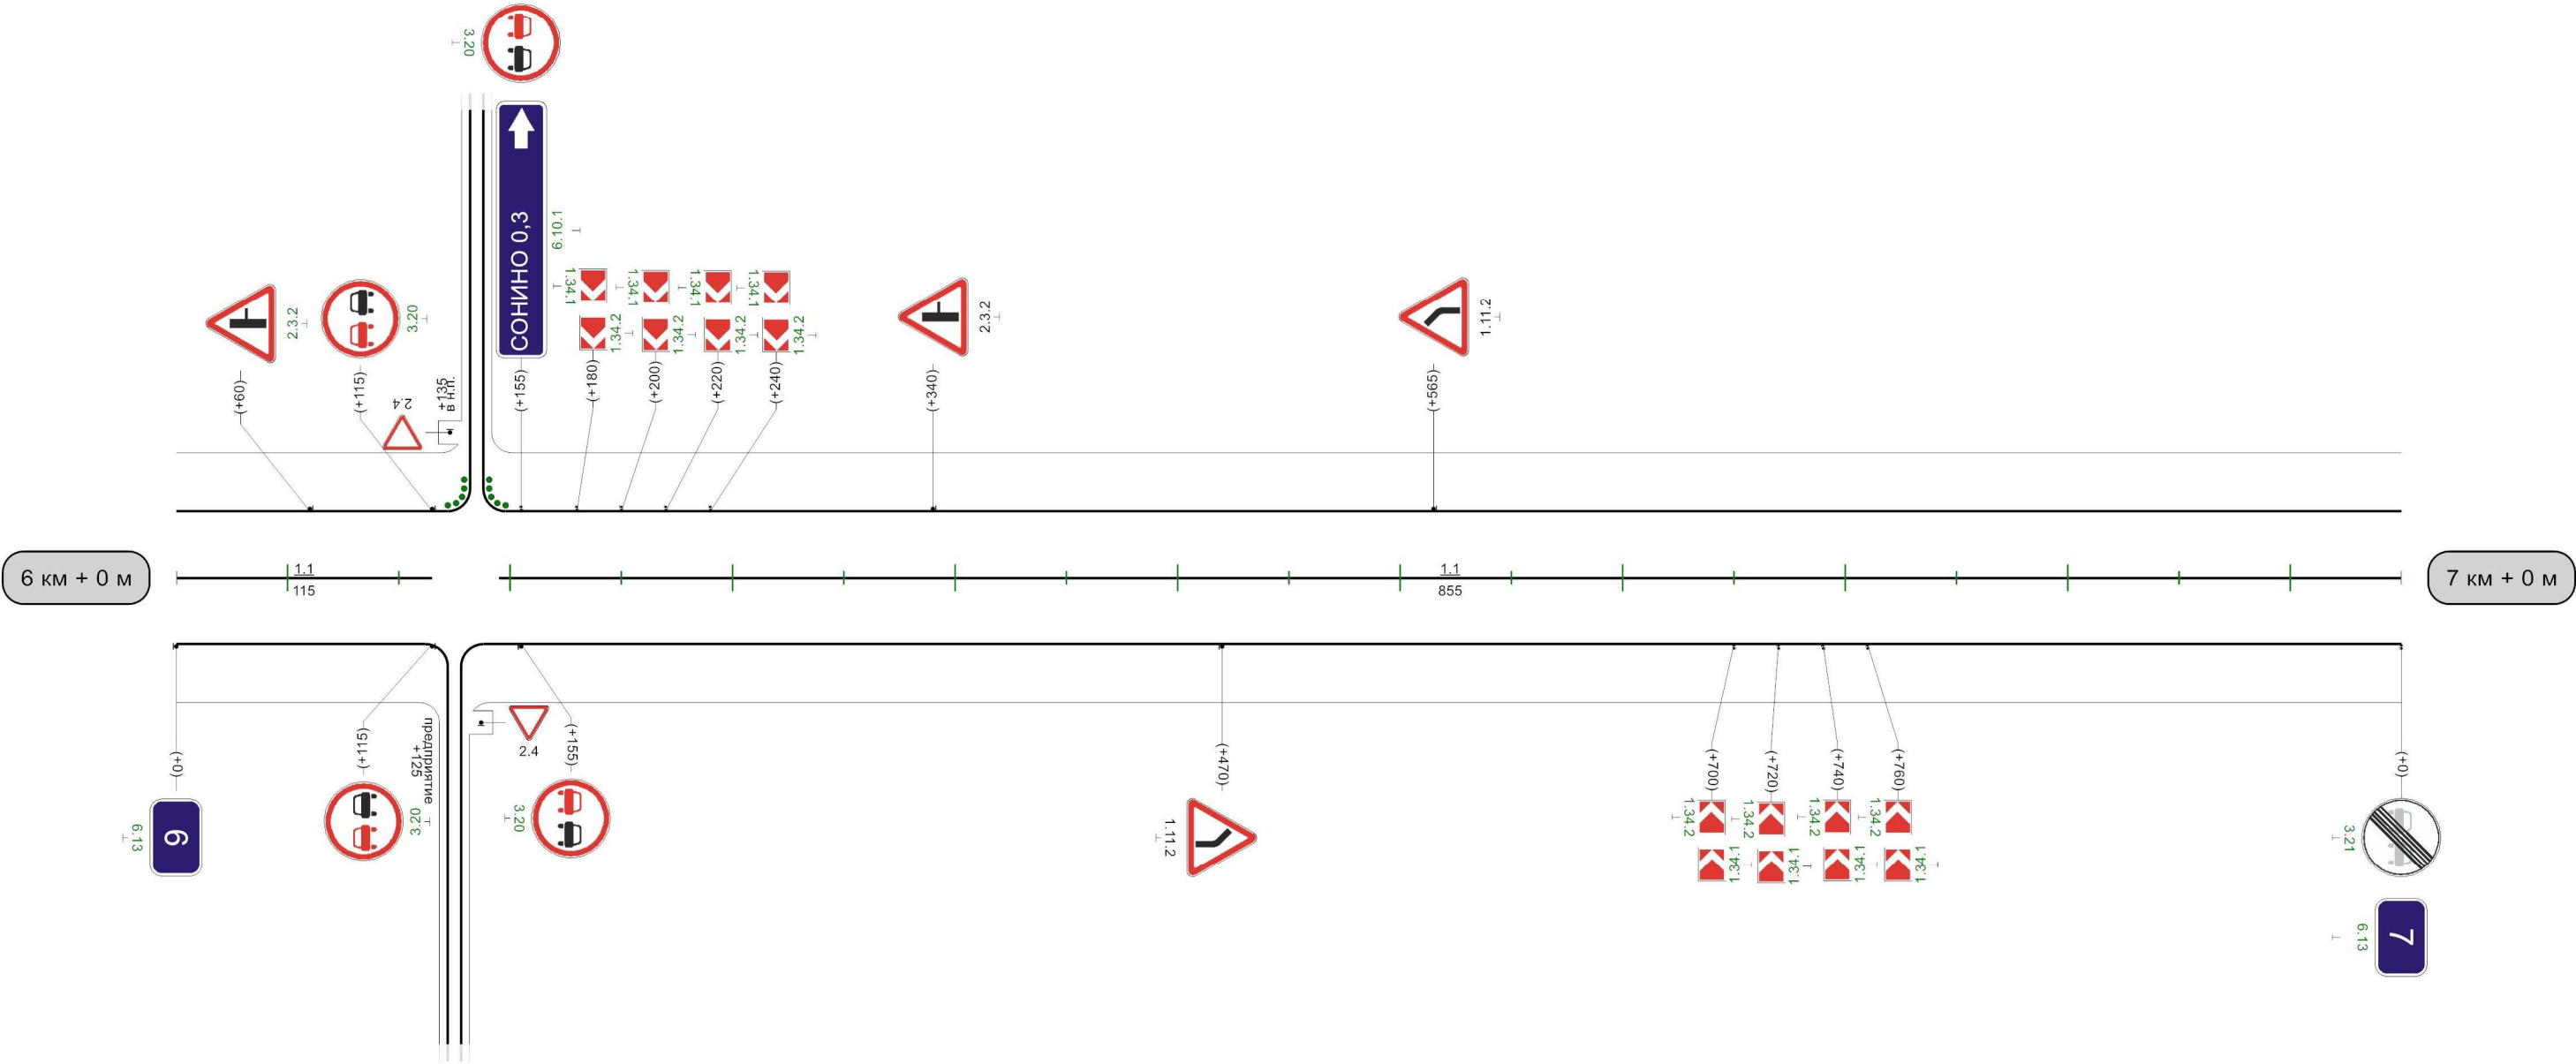

Видимость автомобиля в прямом направлении		200	300	250	250	300	200	350	250	400	200	450	250	500	200	550	150			000	300	050	050	250	800	250	050	200	000	150	050	150	0
--	--	-----	-----	-----	-----	-----	-----	-----	-----	-----	-----	-----	-----	-----	-----	-----	-----	--	--	-----	-----	-----	-----	-----	-----	-----	-----	-----	-----	-----	-----	-----	---


Кривые в плане																				
Элементы дороги в продольном профиле																				
Видимость автомобиля в обратном направлении		50	200	100	150	150	200	200	250	250							550	200	600	600
Характеристики проезжей части	6,00																			

Разметка на участке:
1.1 : 80,00 м
1.5 : 330,00 м
1.6 : 210,00 м
1.11 : 370,00 м

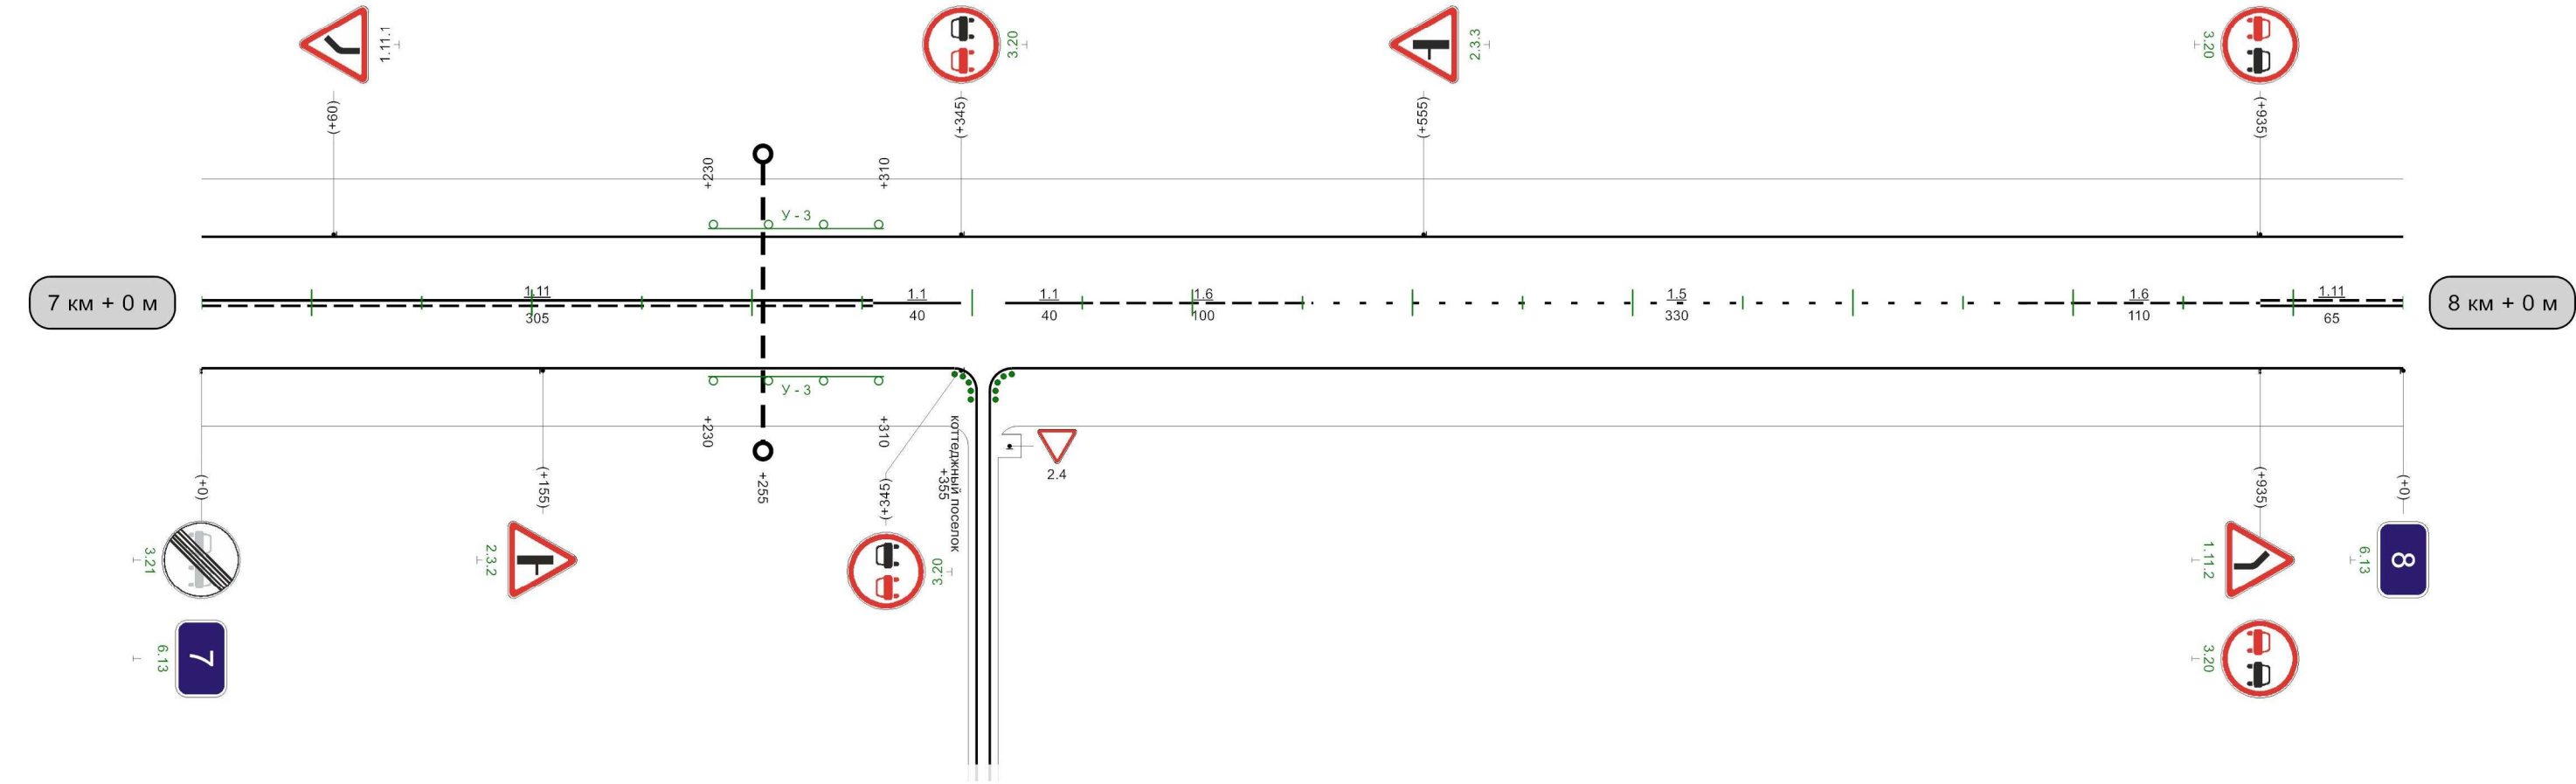

Видимость автомобиля в прямом направлении																				
---	--	--	--	--	--	--	--	--	--	--	--	--	--	--	--	--	--	--	--	--

Кривые в плане	125 R=340м P=13; a=15° 259
Элементы дороги в продольном профиле	22
Видимость автомобиля в обратном направлении	
Характеристики проезжей части	6,00

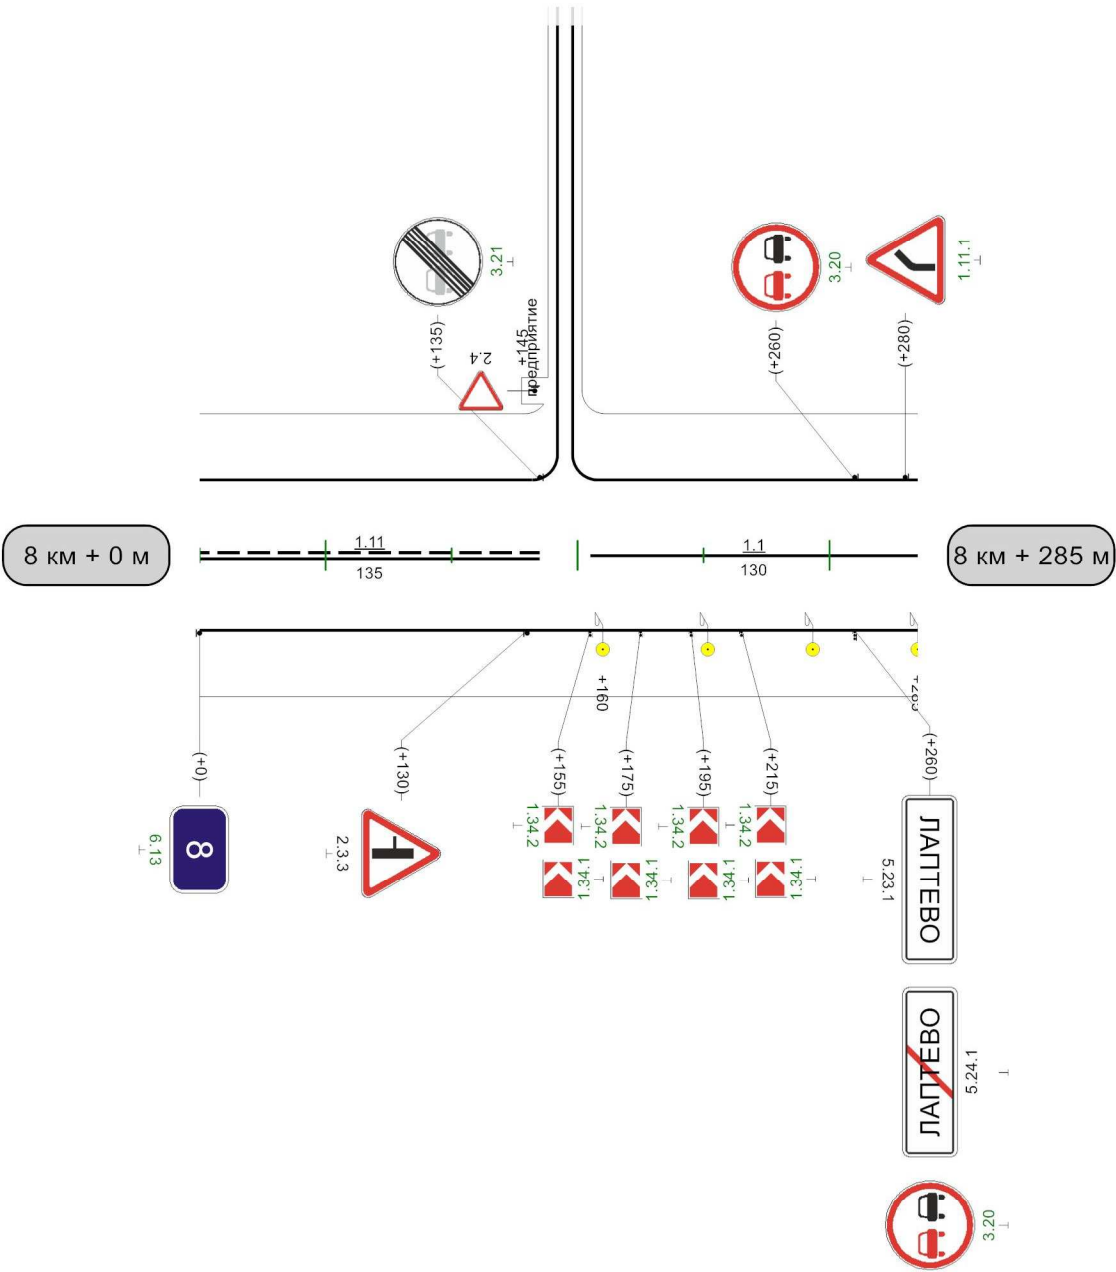

Видимость автомобиля в прямом направлении	
---	--